




6e verd nieuw 324

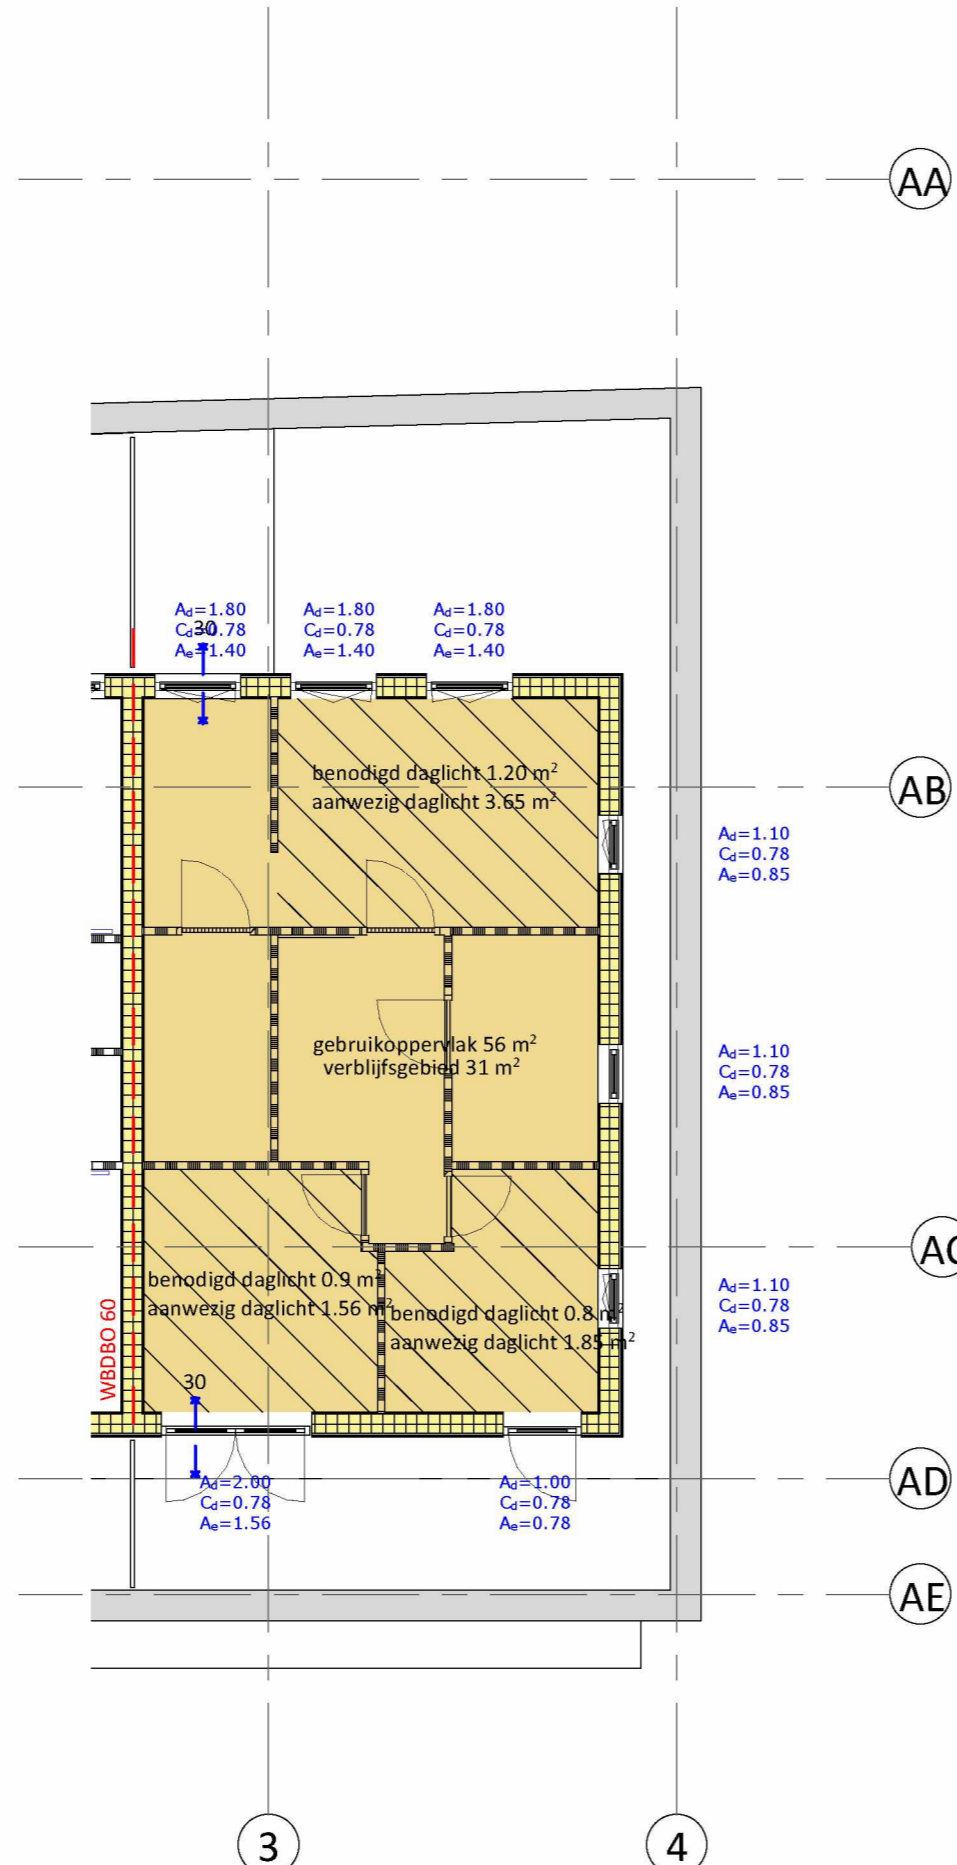

7e verd nieuw 324

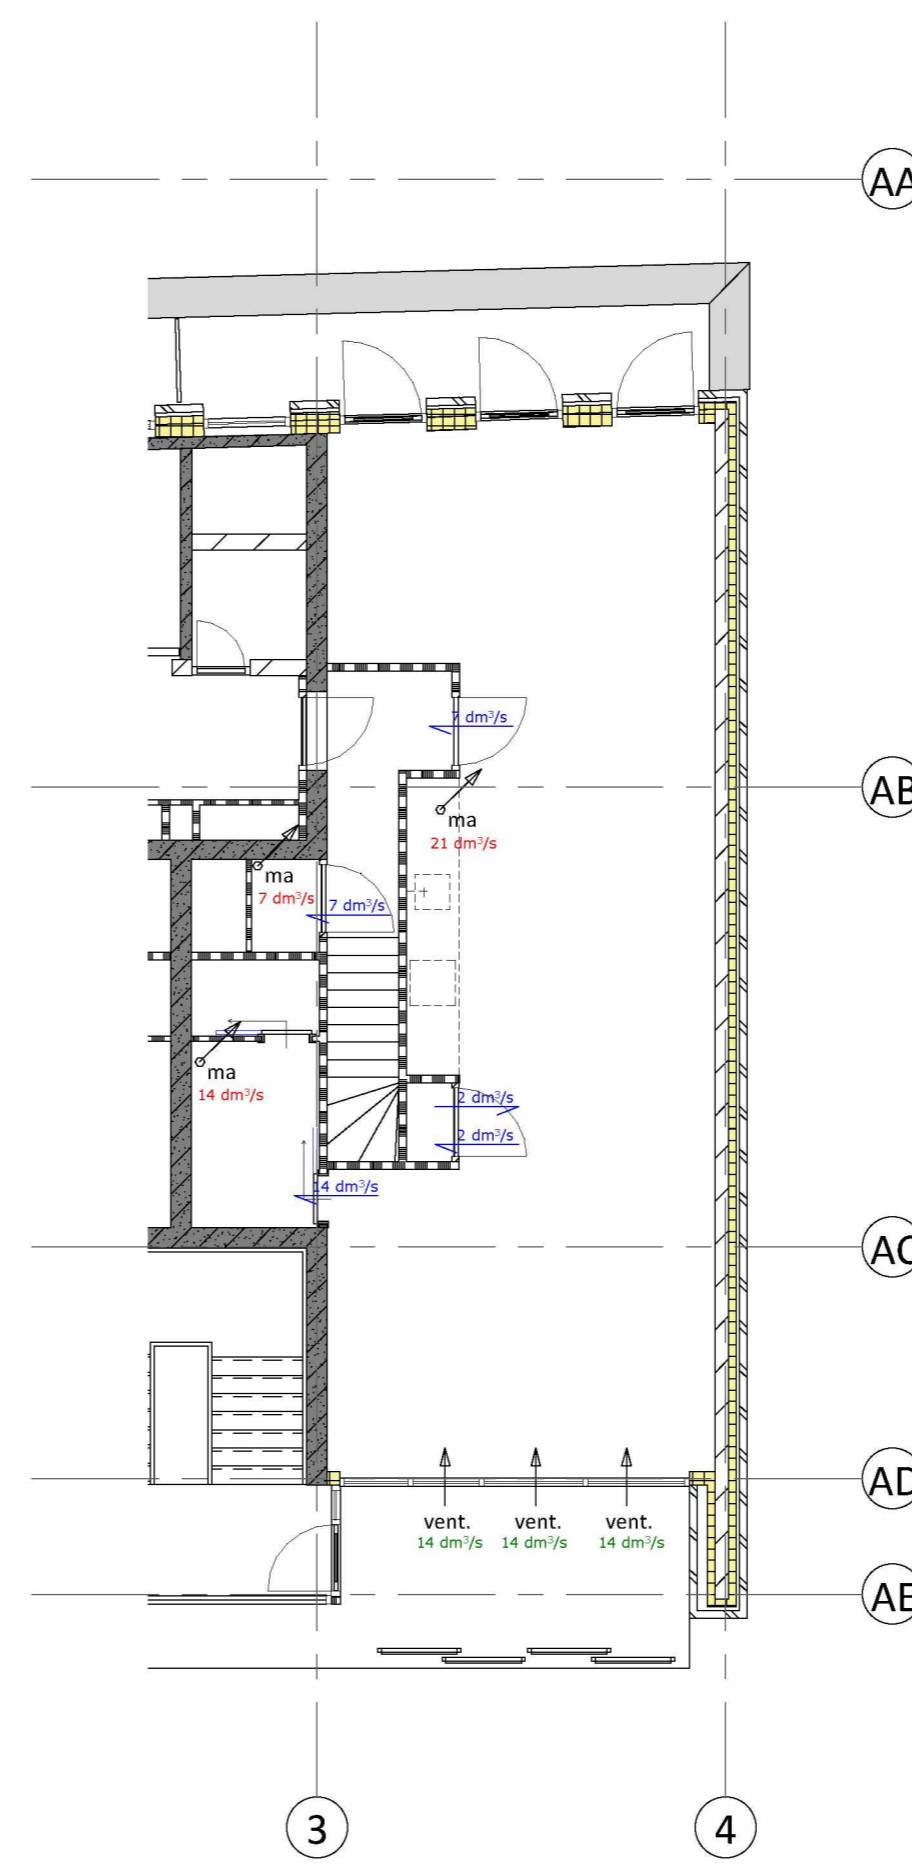

6e verd nieuw 324
Ventilatie

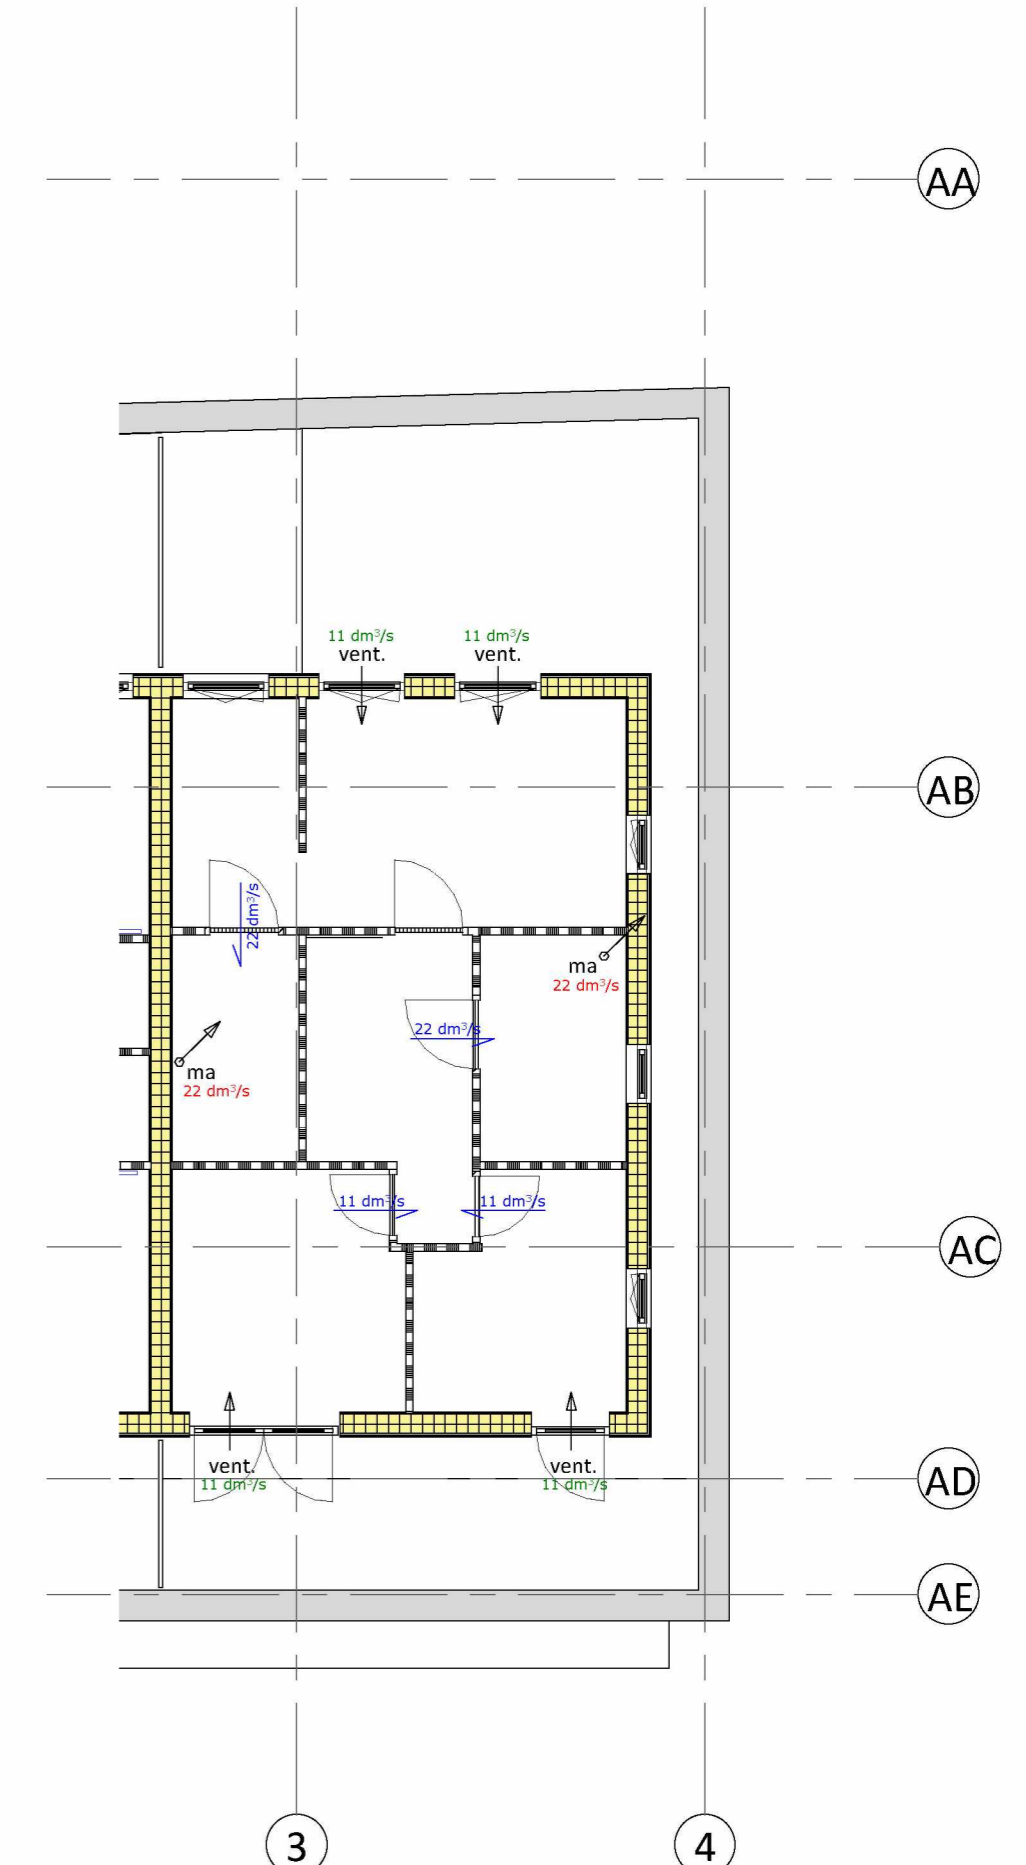

7e verd nieuw 324
Ventilatie

TEKENING IS SCHEMATISCH
MAATVOERING EN BESTAANDE SITUATIE
IN HET WERK TE CONTROLEREN

revisie datum get. gec. omschrijving

Dakopbouw

TO-ontwerp
App 324 Bouwbesluit

PROJECT 48-2021

OPDRACHTGEVER 5.1.2.e

PLAATS 5.1.2.e 326 Ijburg Amsterdam

5.1.2.e

Amsterdam

www.jvai.nl.com
@5.1.2.e @jvai.nl

TEKENING NUMMER

24DW106

ENGINEER 5.1.2.e

DATUM 31-08-2023

GECONTROLEERD 5.1.2.e

SCHAAL 1:100

VRUIGEVEN 5.1.2.e

FORMAAT A2 (594x420)

JVAI &
architecten en ingenieurs