


KAD. GEM. AMSTERDAM
 SECTIE K

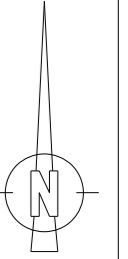

Legenda


- oppvl. 1059m²
 ged.10693, ged.7928
- v21358
 oppvl. 7479m²

paraaf huurder:
paraaf verhuurder:



Gemeente Amsterdam
 Grond en Ontwikkeling
 Afdeling Erfpacht/Gronduitgifte i.o.v.
 Gemeentelijk Vastgoed

VAN DEZE KAART KAN NIET GEMETEN WORDEN
 VERMELDE COORDINATEN ZIJN VOOR INTERN GEBRUIK

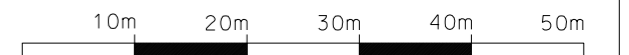

Moestuyn nabij vml schutsluis WIII v27507		
d.d.20-09-2023	schaal 1:1000/A3	tek.nr. 2023-092
get. 5.1, 2, e	dos. HA 12378/0	