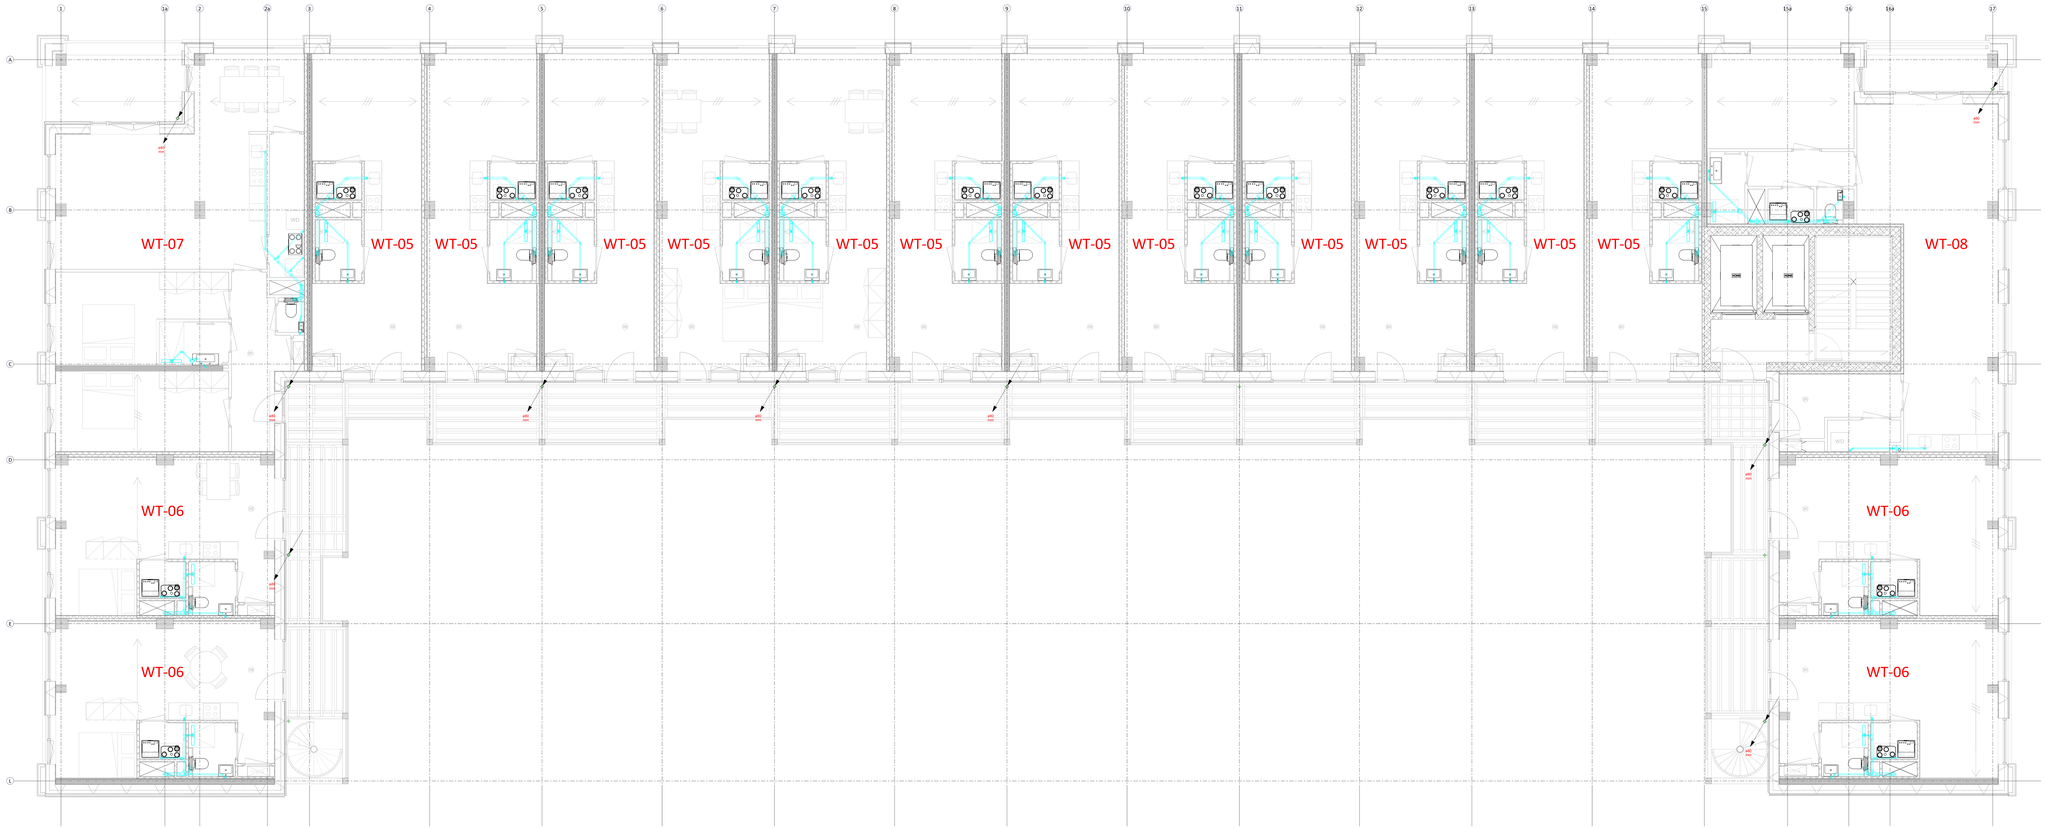


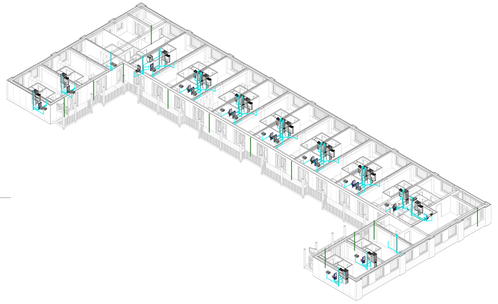

3D - Vierde verdieping - Riolering

## 04 vierde verdieping - Riolering

Schaal: 1 : 50

Renvooi riolering

| Symbool | Omschrijving |
|---|---|
| | Riolering |
| | Hemelwaterafvoer |
| | Naar beneden |
| | Naar boven |
| | Van beneden |
| | Van boven |
| | Naar boven doorgaand |
| | Naar onder doorgaand |
| DB | Ontstoppingsstuk |

| Revisie: | Datum: | Modelheer: | Omschrijving: | Paraaf: |
|---|---|---|---|---|
| A | | | | |
| B | | | | |
| C | | | | |
| D | | | | |
| E | 07-09-2023 | Tina | Definitief | |

Project
De Koffiefabriek Amsterdam
Werktuigbouwkundige installaties

Locatie
Joan Muyskenweg 19
1096 BL Amsterdam (NL)

Ontwerper: Tina
Tekener: Definitief
Controleur: Definitief Dreamp
Technisch beheer: Merosch

Titel
vierde verdieping

Merosch BIM ALL Building value

07-09-2023

RI-104