


Section 1_verloop riolering1
 1 : 100

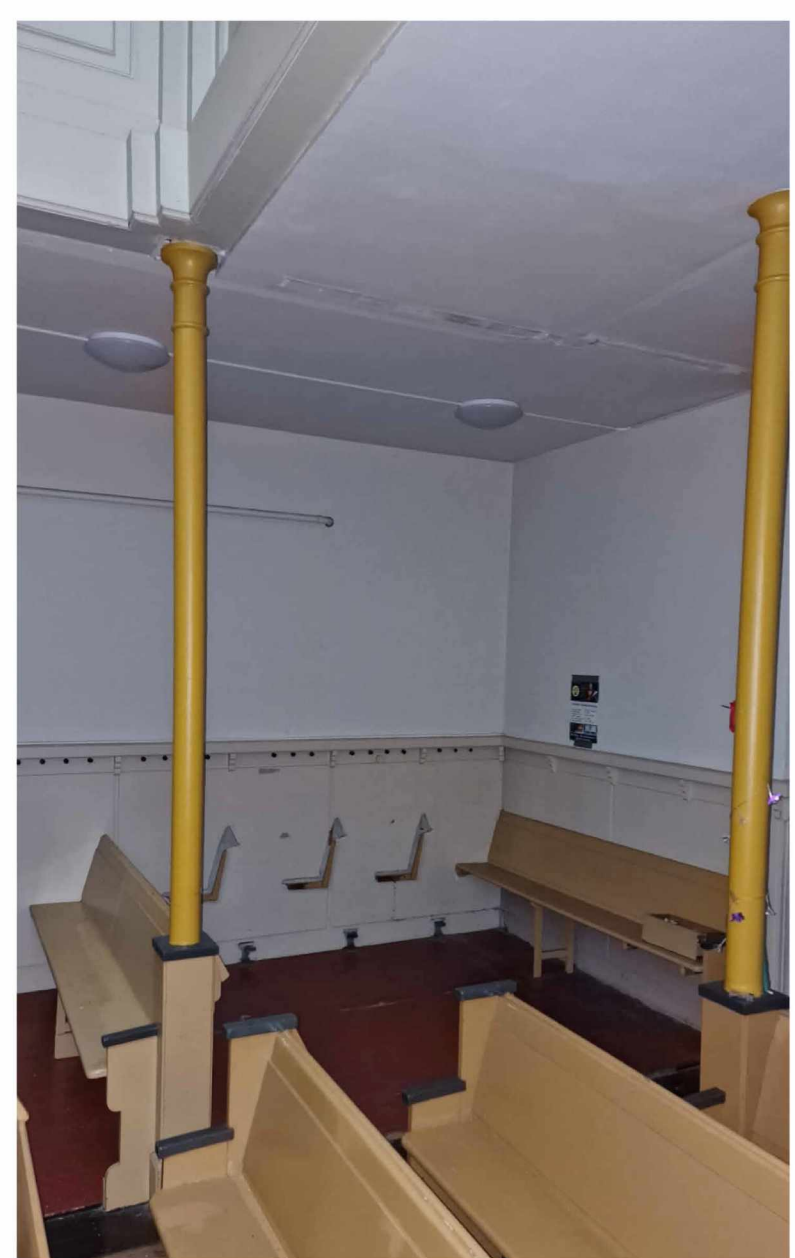


LOKATIE TOILET+DOUCHE




SITUATIE HEMELWATERAFVOER ACHTERGEVEL

SAMENKNOPEN AFVOEREN EN DOORVOER GEVEL

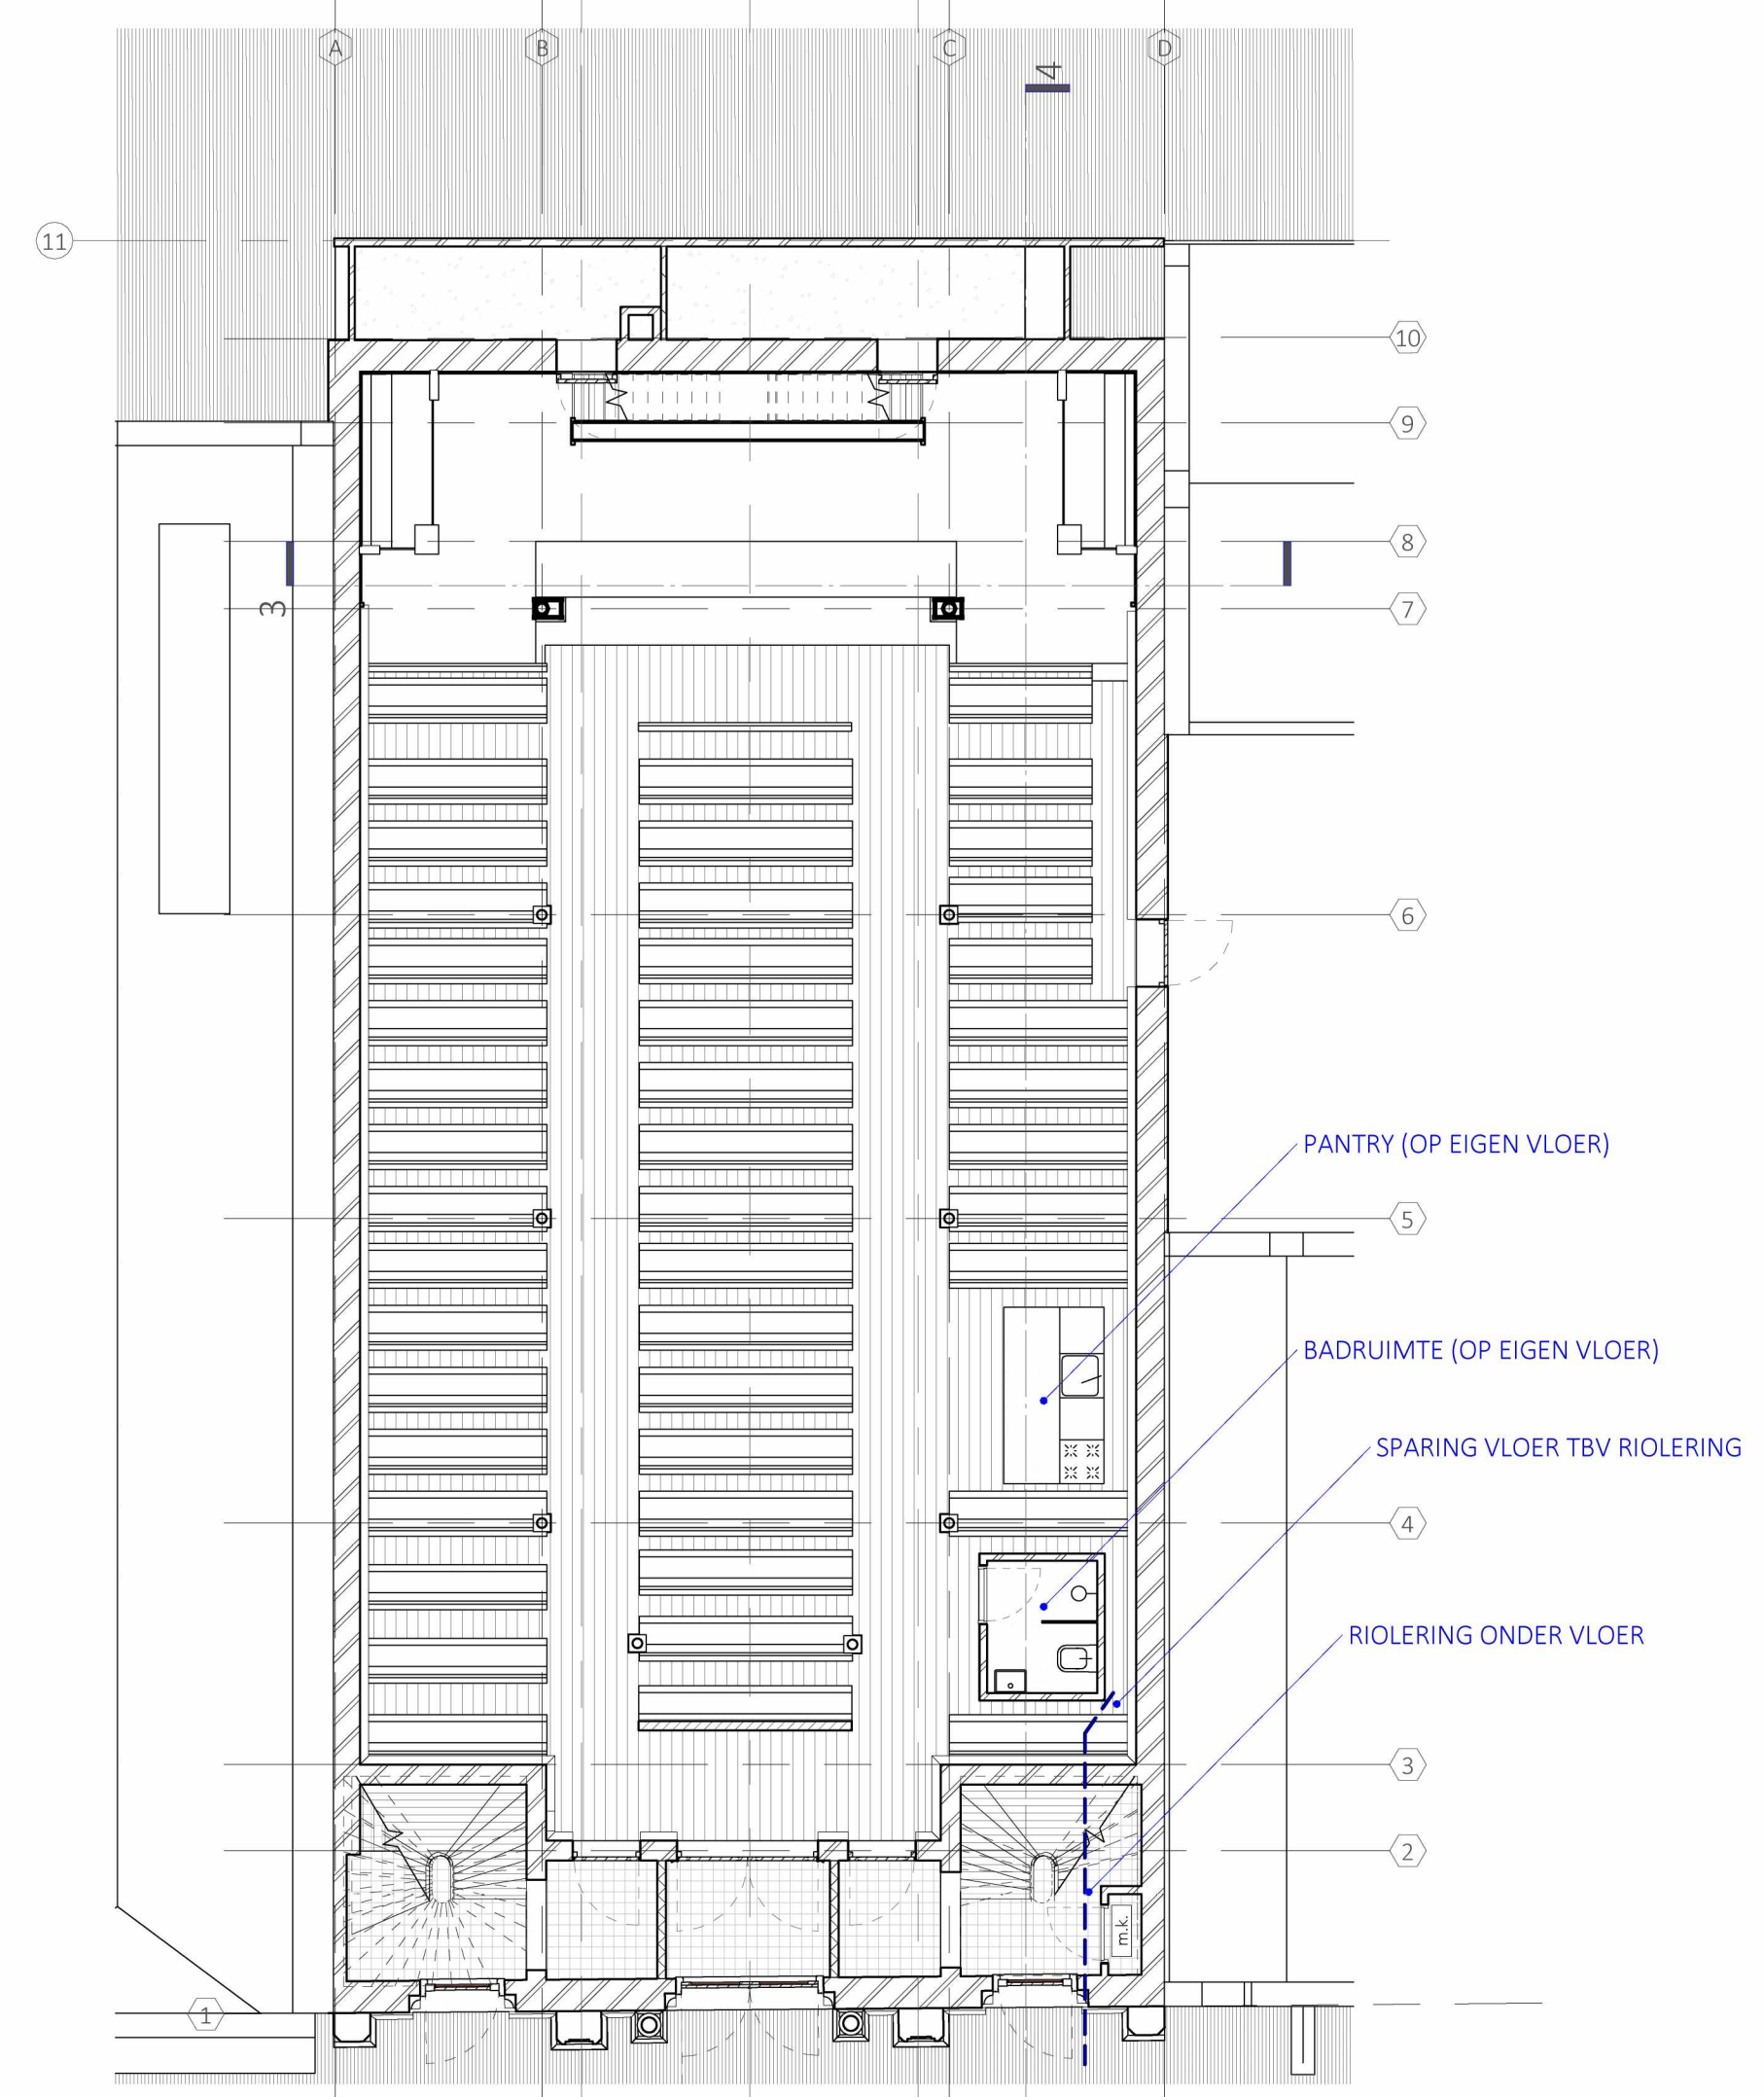

Begane Grond
 1 : 100

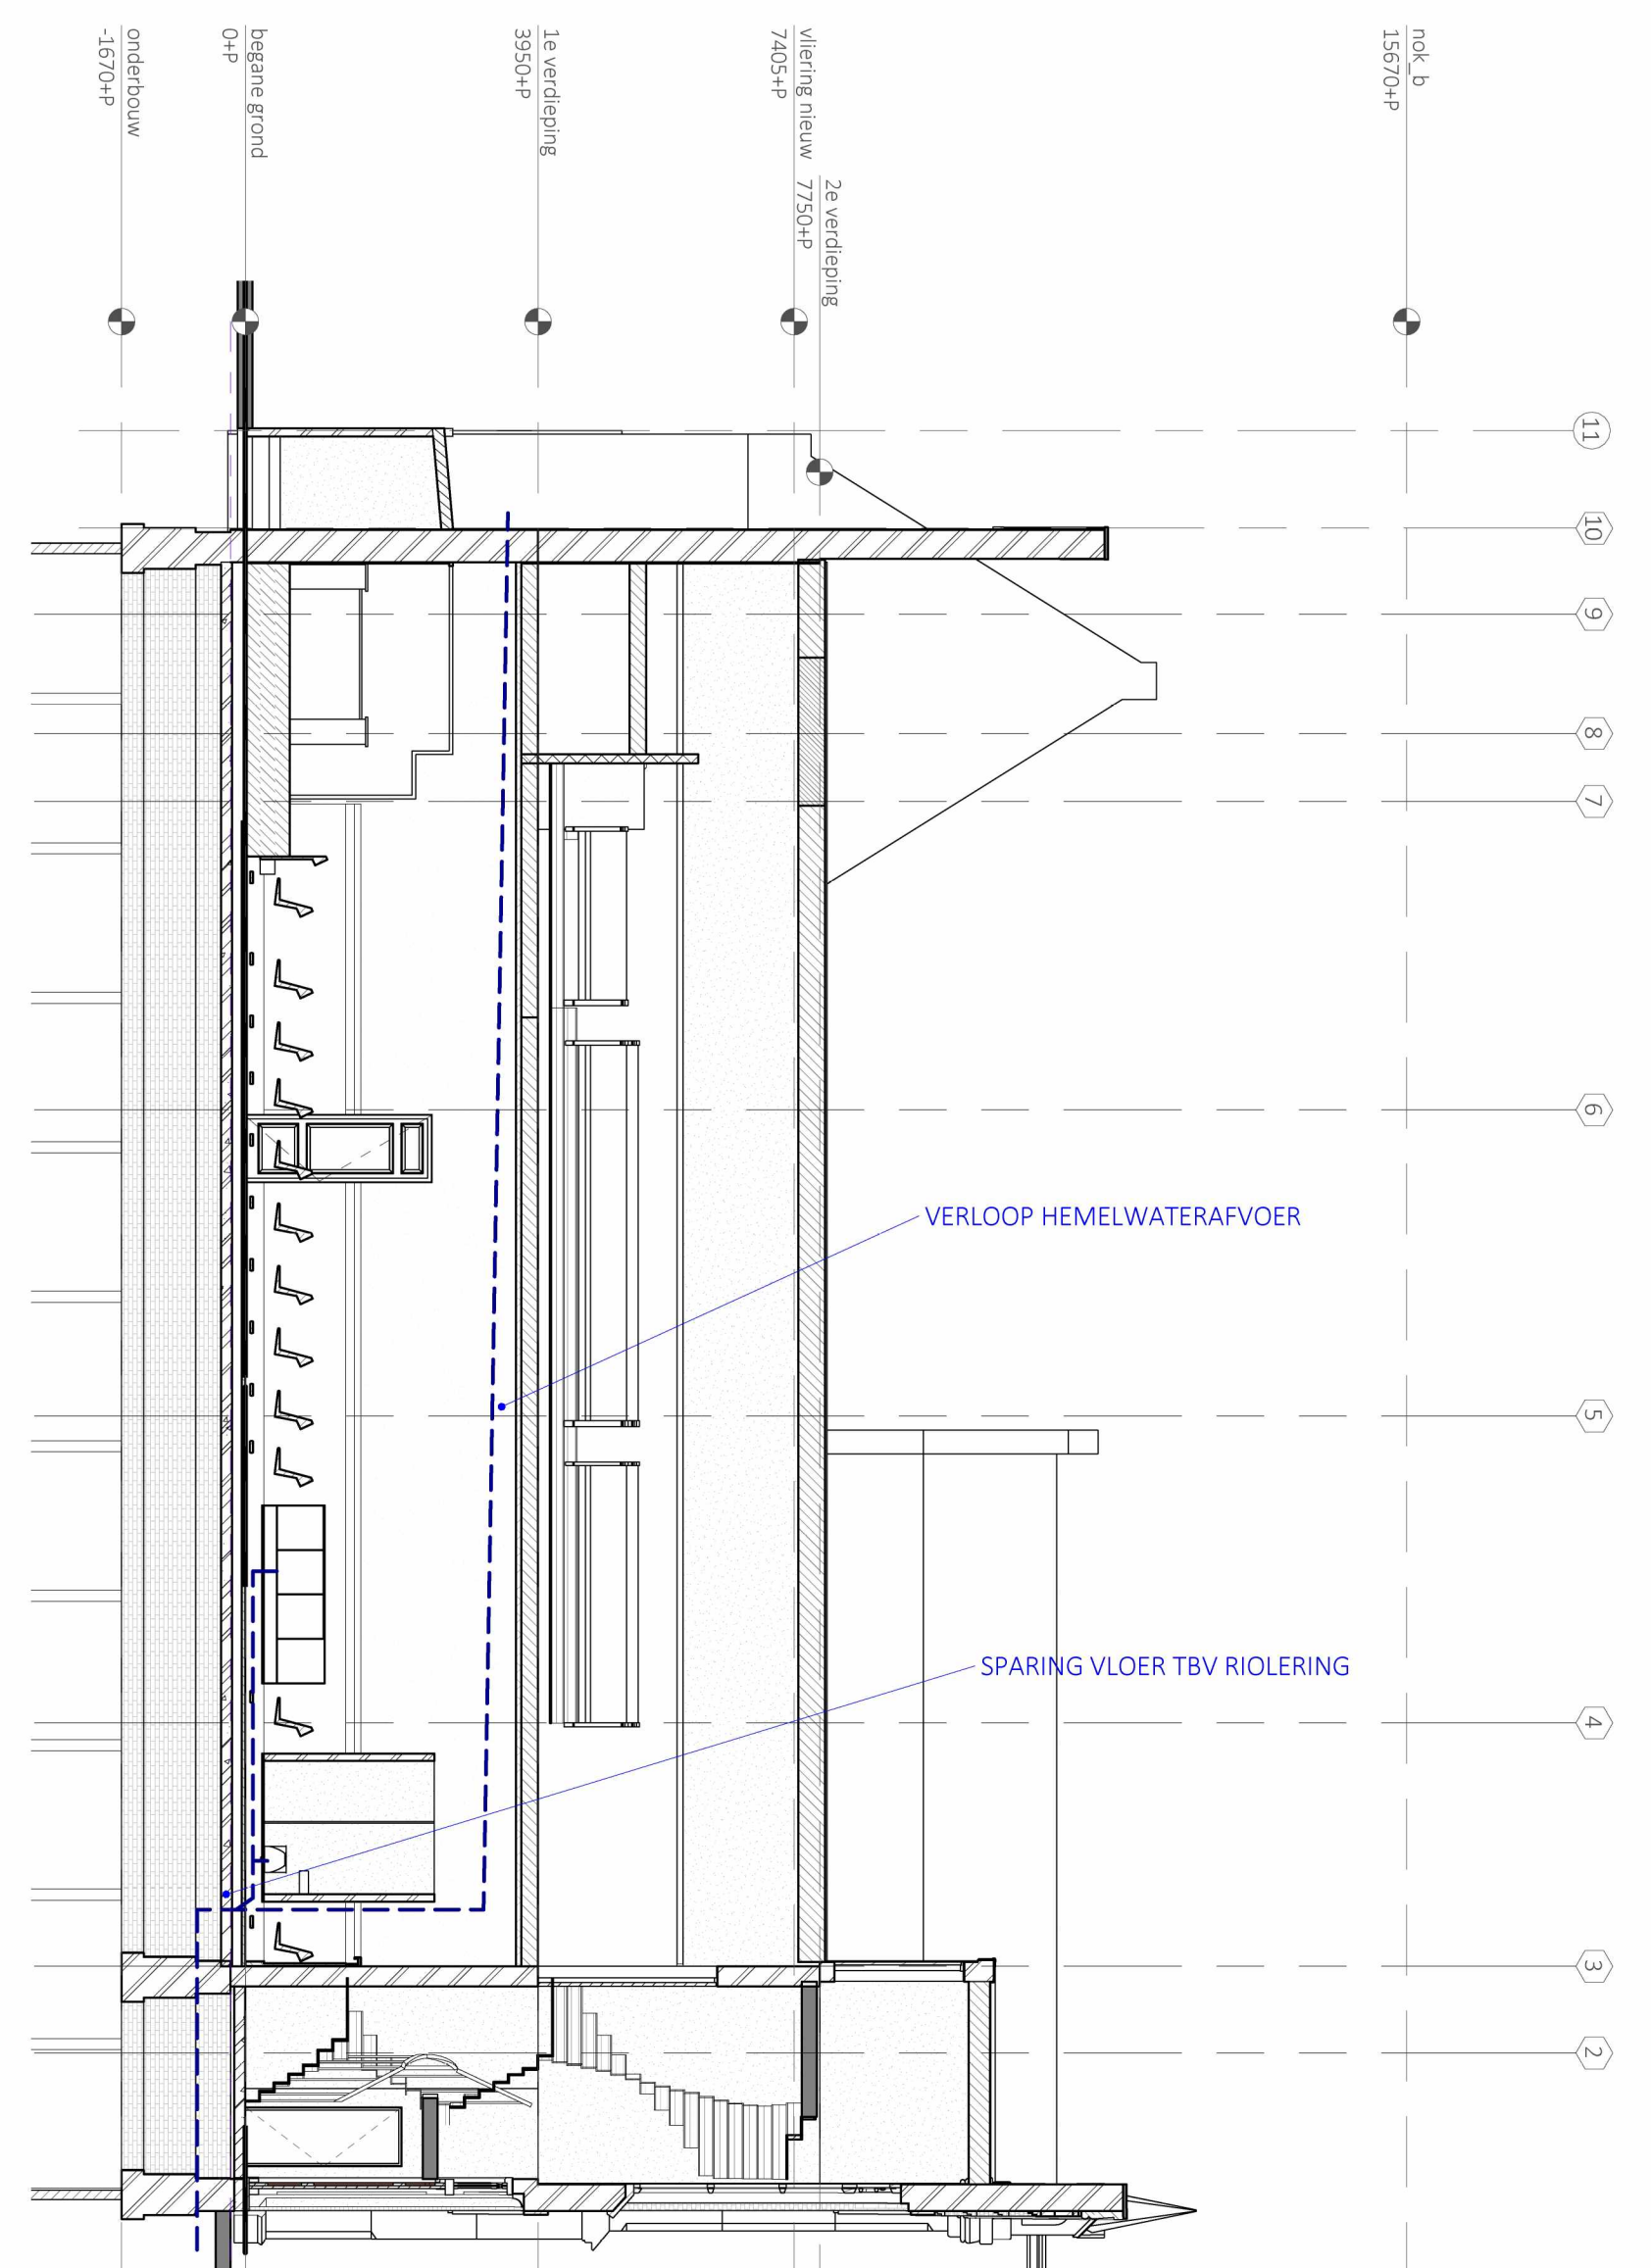

VERLOOP HEMELWATERAFVOER


SPARING VLOER TBV RIOLERING

PANTRY (OP EIGEN VLOER)

BADRUIMTE (OP EIGEN VLOER)

SPARING VLOER TBV RIOLERING

RIOLERING ONDER VLOER

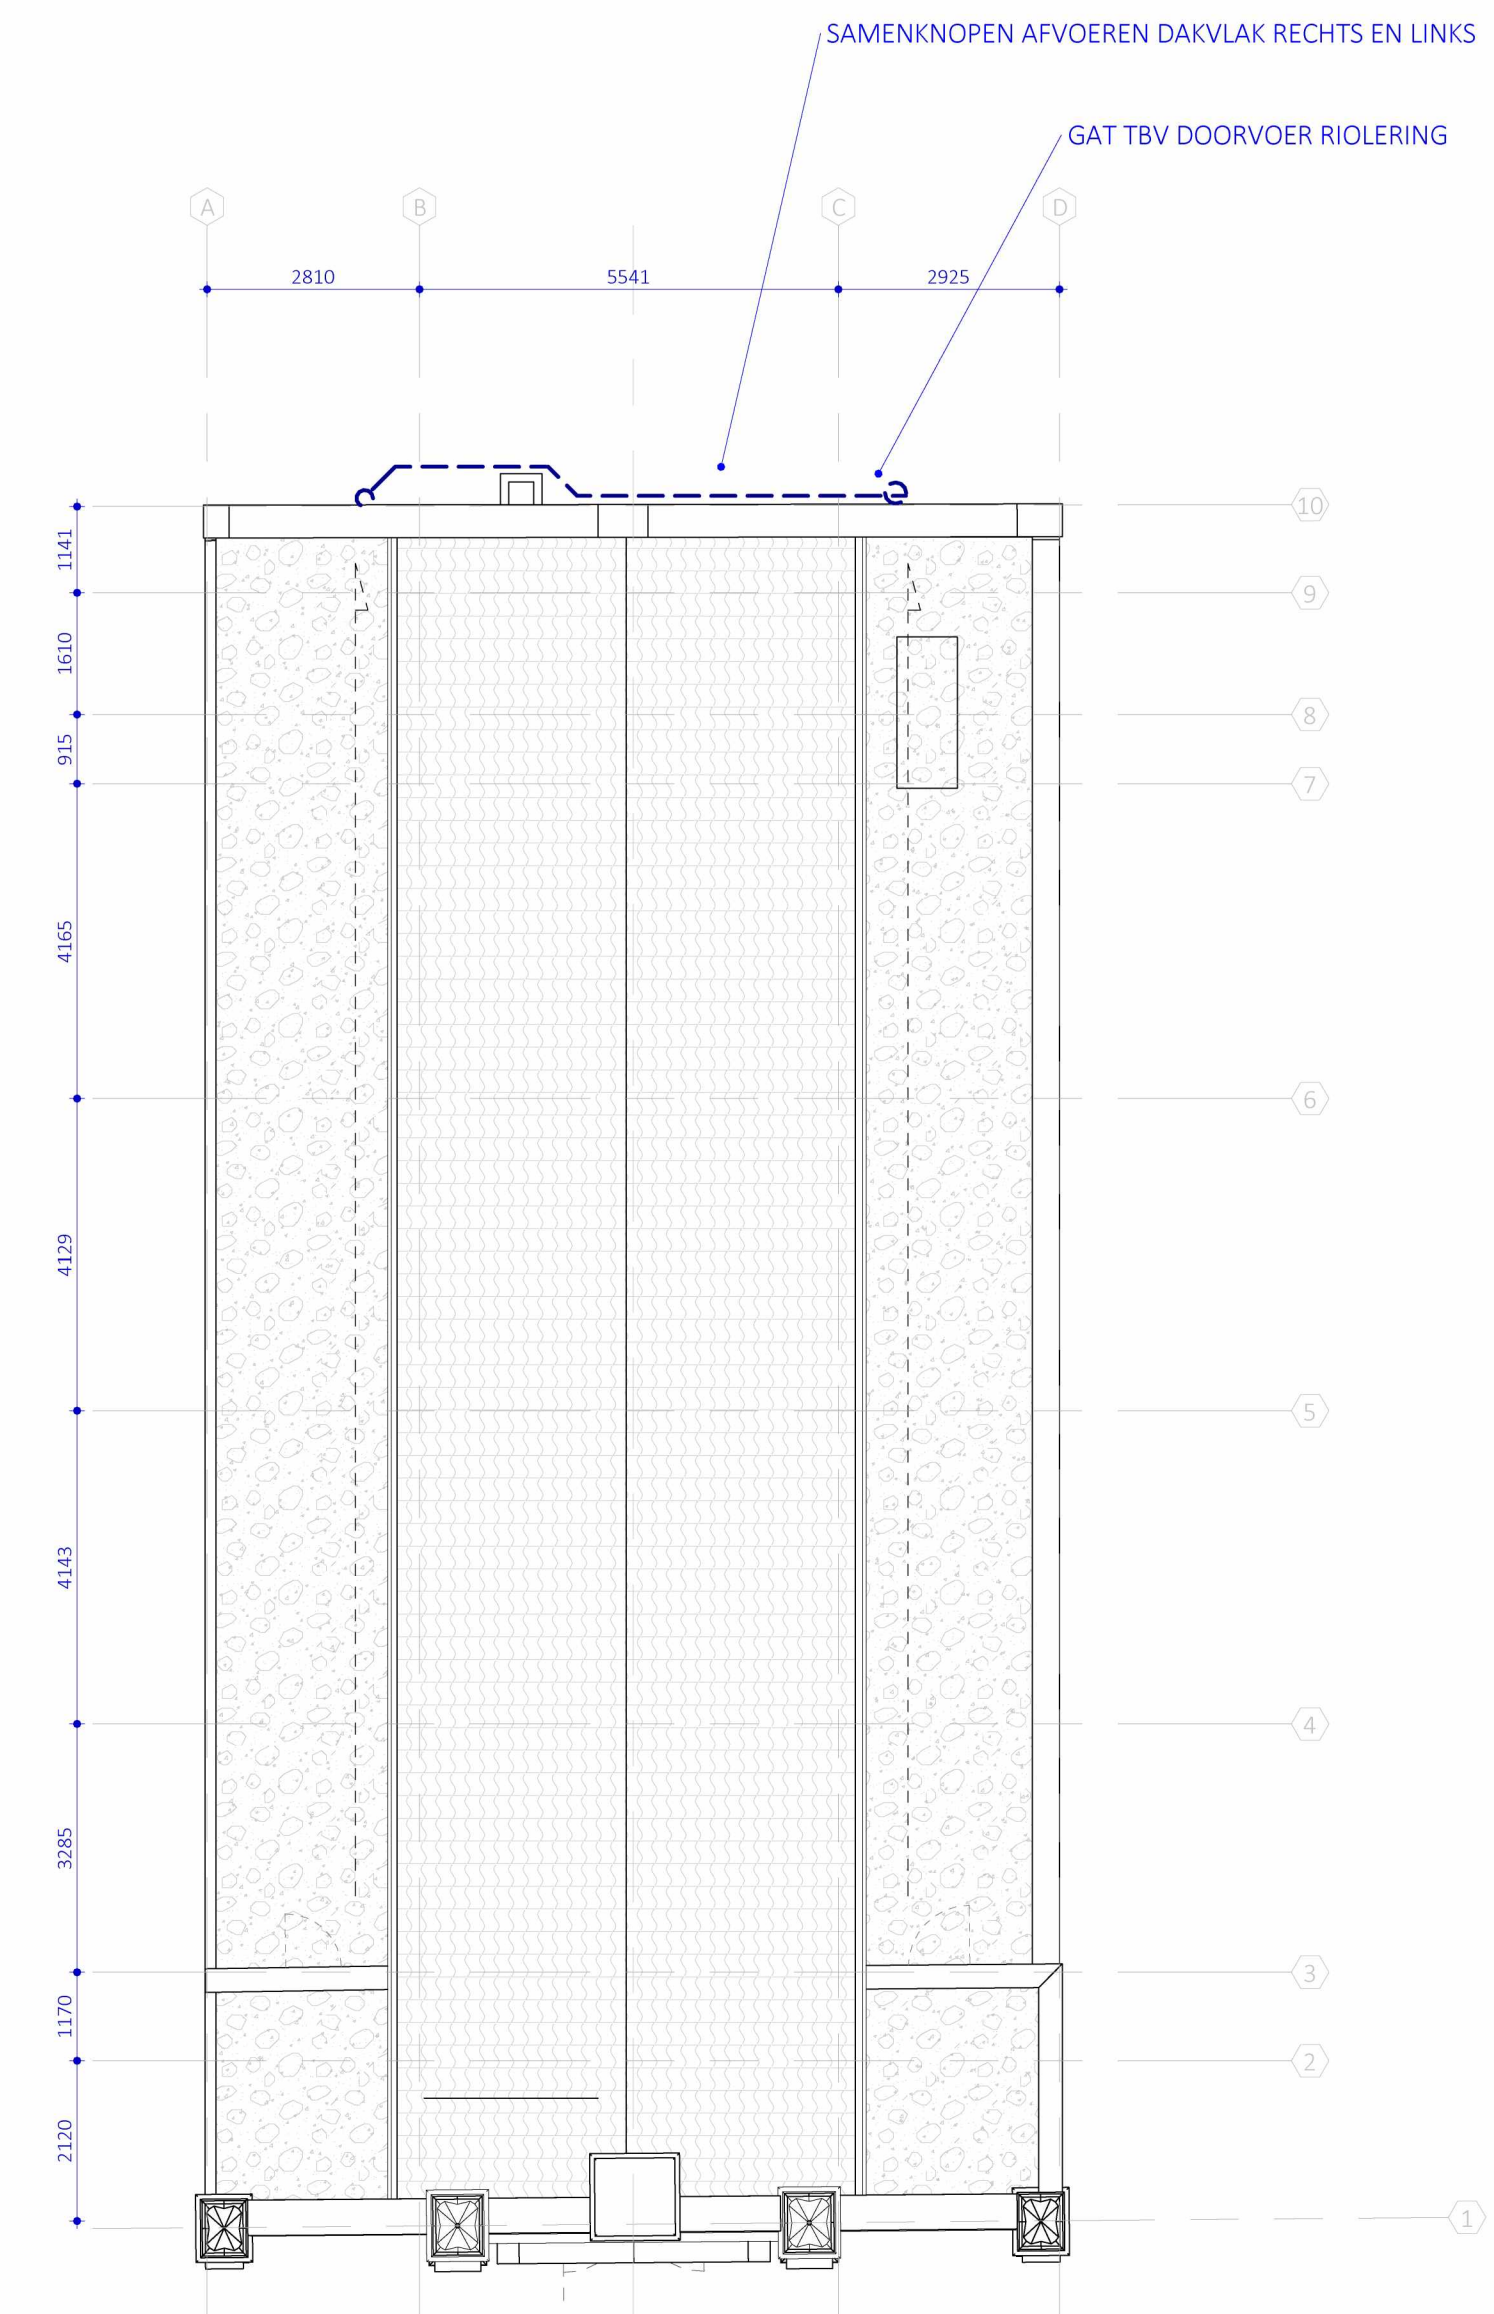

Dakaanzicht
 1 : 100

SAMENKNOPEN AFVOEREN DAKVLAK RECHTS EN LINKS

GAT TBV DOORVOER RIOLERING

PROJECT NUMMER & PROJECT NAAM
 2105 - 5124 - 0124
 PROJECT ADRES
 8124 - 1015 - 1015 TN - Amsterdam
 GECONTROLEERD & GETEKEND
 Checker - Author
 TEKENING NUMMER & TEKENING NAAM
 TMP-BK-01 tijdelijke voorzieningen
 SCHAAL & PAPIERFORMAAT
 1 : 100 -
 EERSTE DATUM
 1* | 2-11-2023
 LAATSTE REVISIE