5.1, 2, e

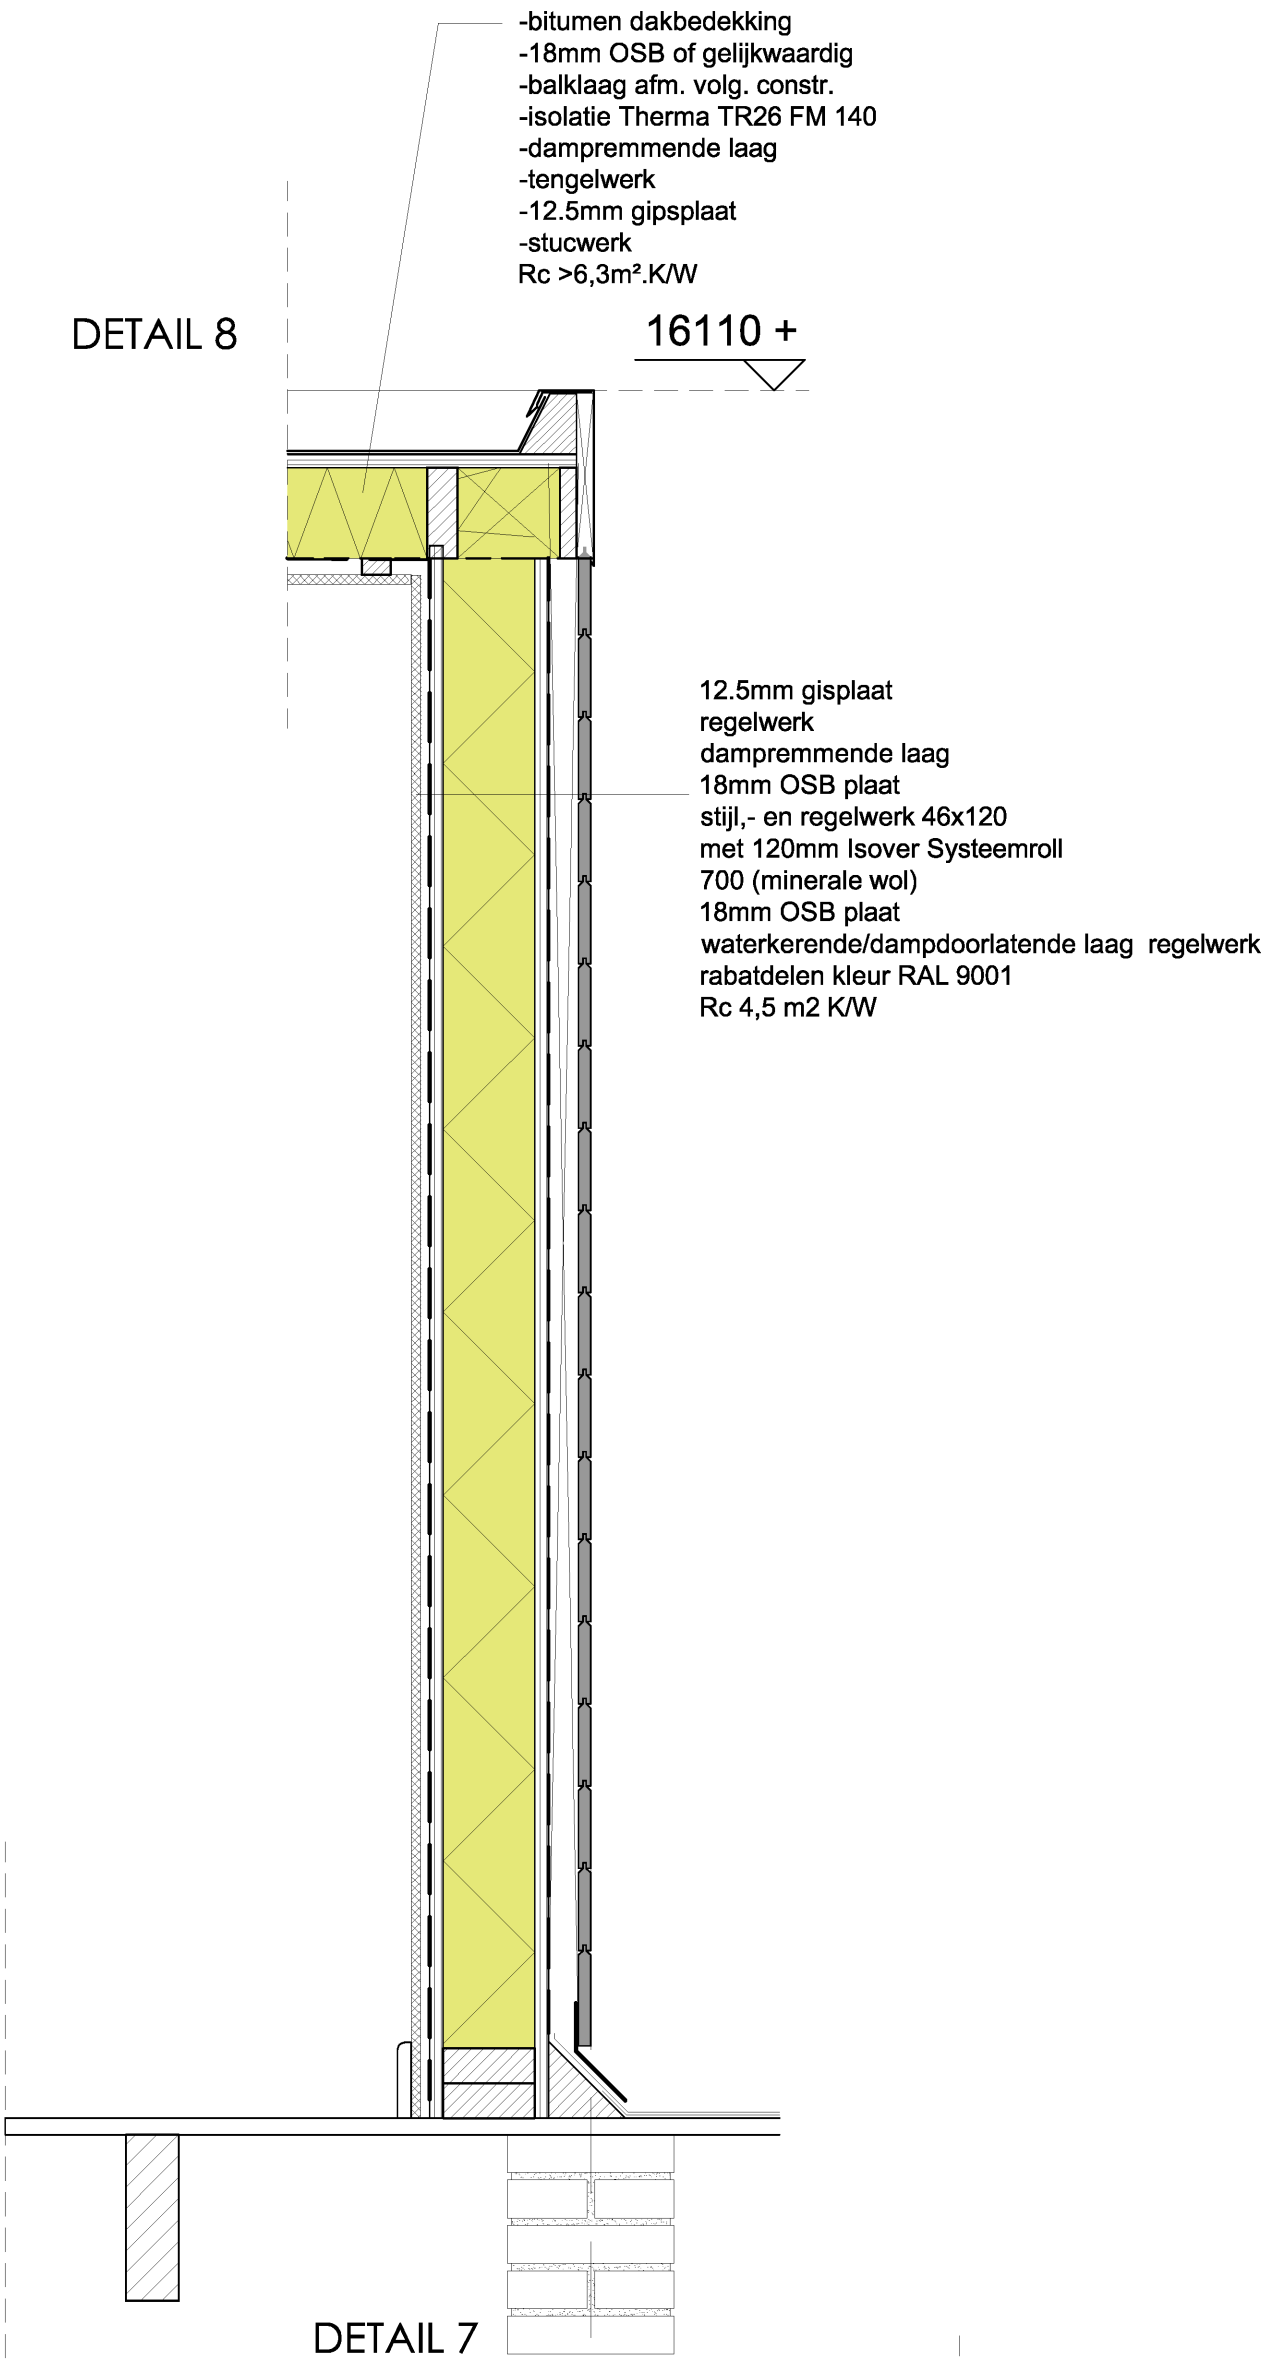

Alle maten dienen in het werk gecontroleerd te worden.
Ten aanzien van de juistheid van de vermelde informatie kan door
LinQ Vastgoed Adviseurs B.V. geen aansprakelijkheid worden aanvaard,
dus kan aan de vermelde waarden geen rechten worden ontleend.

D.03	Details nieuwe bouwlaag 7 - 8	schaal: 1:10 formaat: A3	d.d 19-7-2024 gew.	LiNQ VASTGOED ADVISEURS BV