

NB 1001907154
 Lies Bakhuyzenlaan 2 t/m 12, 1066CJ, Sloterweg 1273-1275,
 1066CK, Amsterdam

5.1, 2, e @braam-minnesma.nl
 5.1, 2, e

Aanleg
 Locatie A : EV kast
 ASD-WC0133-NODE001-WCA001A.002.003

- 4x C6, 4x C9 leggen van Locatie A naar Locatie B
 - 1x mantelbuis PVC 110mm 5m

Locatie B: invoerlocatie

Montage
 - EV ASD-WC0133-NODE001-WCA001A.002.003 - Monteren volgens taplijst
 - 8x Nieuw te plaatsen AOP in meterkast

LET OP! EV Staffelen volgens taplijst
LET OP: Wij wijken af van het hoofdtracé in verband met een laagspanningskabel.
Ons tracé moet minimaal 0,5 meter afstand houden van de laagspanningskabel.

Civiel
 -Totaal: +/-143 meter te graven trace
 *Gemeentegrond +/-129 meter te graven trace (klinkers)
 * Particuliere grond +/- 14 meter te graven trace (zand)


Locatie B

Locatie A

Nieuw te leggen mantelbuis
 PVC; 110mm 5m

Legenda

	Straatkast (EV/GV)
	Locatie AOP
	Locatie kabel op rol
	Eindpunt gestuurde Boring
	Begin/eind punt mantelbuis
	Coax las/Koppeling
	Actieve geul
	Actieve geul - Analooq ingemeten
	Geplande geul
	Geplande geul - Analooq ingemeten
	UPC Maatvoering lijn
	UPC Maatvoering punt
	Adres locatie
	Adres locatie met geplande AOP
	Adres locatie met AOP in bedrijf
	Adres locatie met te verplaatsen AOP / Nieuwe aanleg met levering modem
	Scheidingslijn
	Nieuw te graven tracé

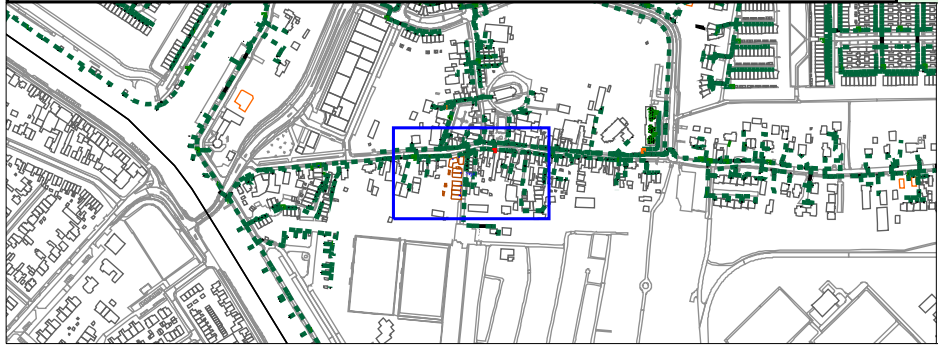

Legenda

	Terminal Endlosure Location - RF-Cabinet
	Access Point Location
	Point Of Interest Location Cable Loop
	Point Of Interest Location General
	Point Of Interest Location Splice
	Underground Route Route Active
	Underground Route Route Active - Analog Measured with No Design Changes
	Underground Route Route Inactive - Analog Measured with No Design Changes
	UPC Dimensioning Lijn
	Dim Component Construction Line
	Dim Component Dimension Line
	Dim Component Leader Line1
	Dim Component Leader Line2
	Address Location
	Address Location - Conn NID 2w (Planned)
	Address Location - Conn NID 2w (Active)
	plantogo Line Bebouwing
	scheiding lijn geometrie 2d_rh0
	Nieuw te graven tracé

LEGENDA

	Nieuwe aanleg
	Bestaande HDPE
	Te verwijderen
	C9 / C6 / DAC (alle kleuren behalve rood/blauw)

Title: 1001907154 - Lies Bakhuyzenlaan 2 tm 12 - Sloterweg 1273-1275 Amsterdam

Project Name: ENG-08012026-NNadir

XY: (114689.50 m, 483805.17 m)

Schaal: 1:500 **User:** Nnadir01

Plotdatum: 09/01/2026 **Size:** A3