


VOORGEVEL

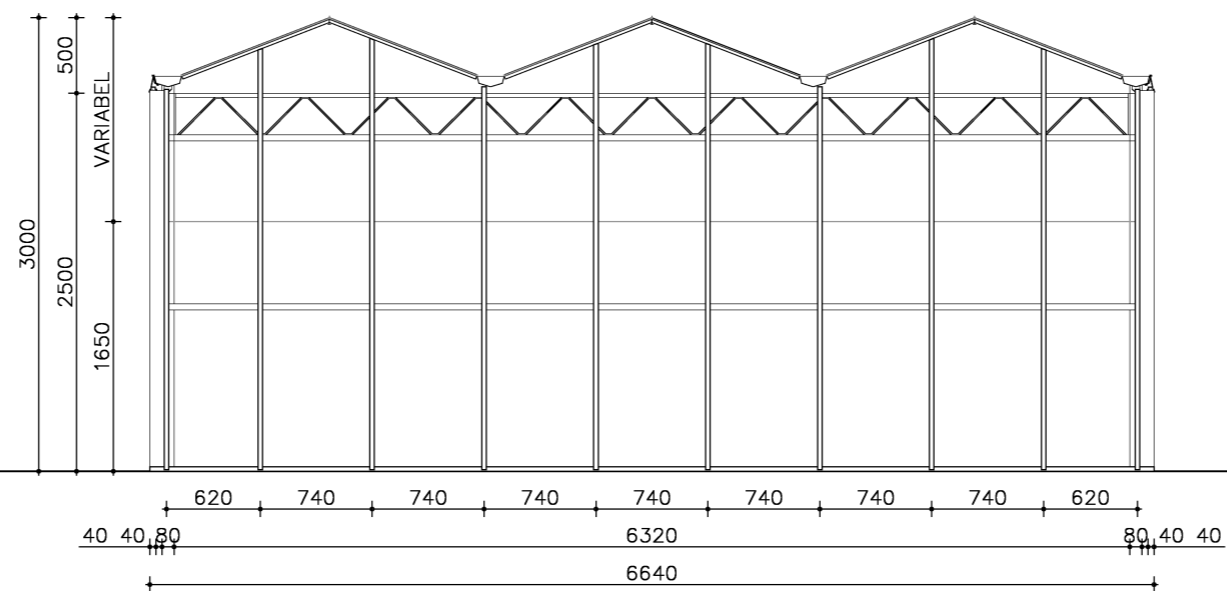


ACHTERGEVEL




**KAS TYPE 3F : 6.50 X 21 m - Vrije hoogte goot : 2.50 m**  
**Vrije hoogte nok : 2.90 m**

KASVERHUUR.NL  
 HOOFDWEG-NOORD 39C  
 2913LB NIEUWERKERK A/D IJSSEL  
 NEDERLAND


WWW.KASVERHUUR.NL  
 5.1, 2, e @KASVERHUUR.NL  
 5.1, 2, e  
 b.1, 2, e

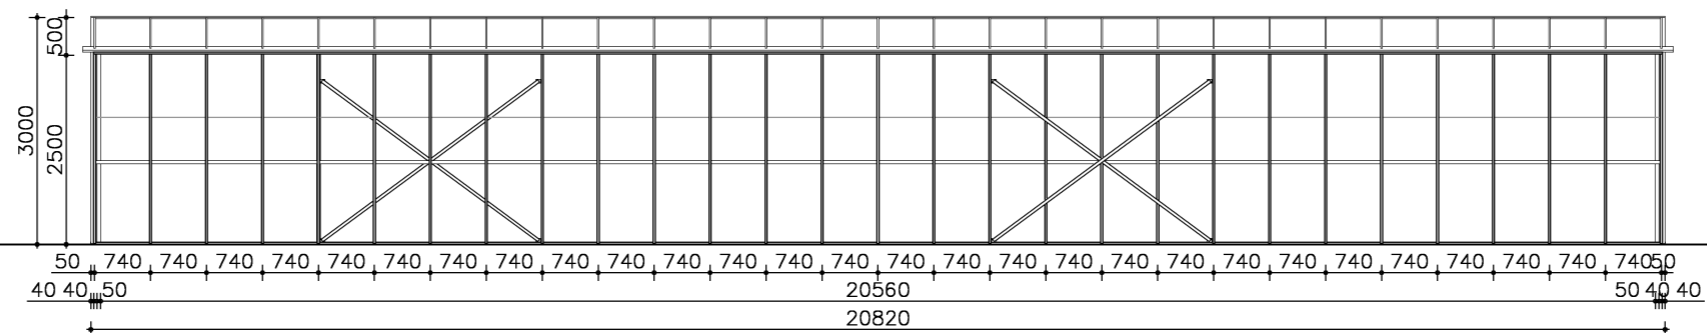

ZIJGEVEL - 1:100

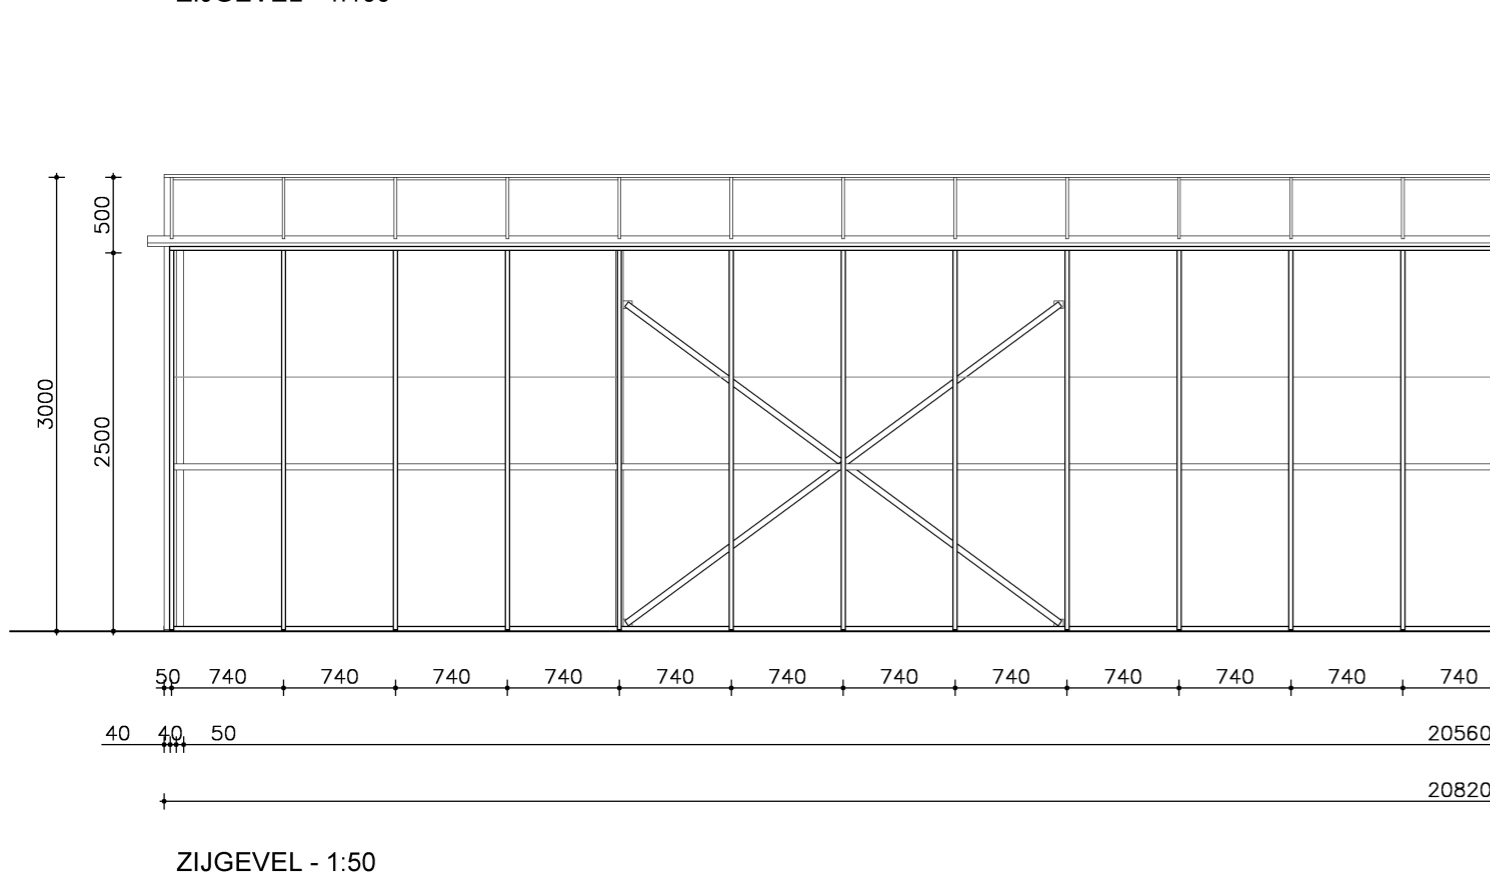


ZIJGEVEL - 1:50

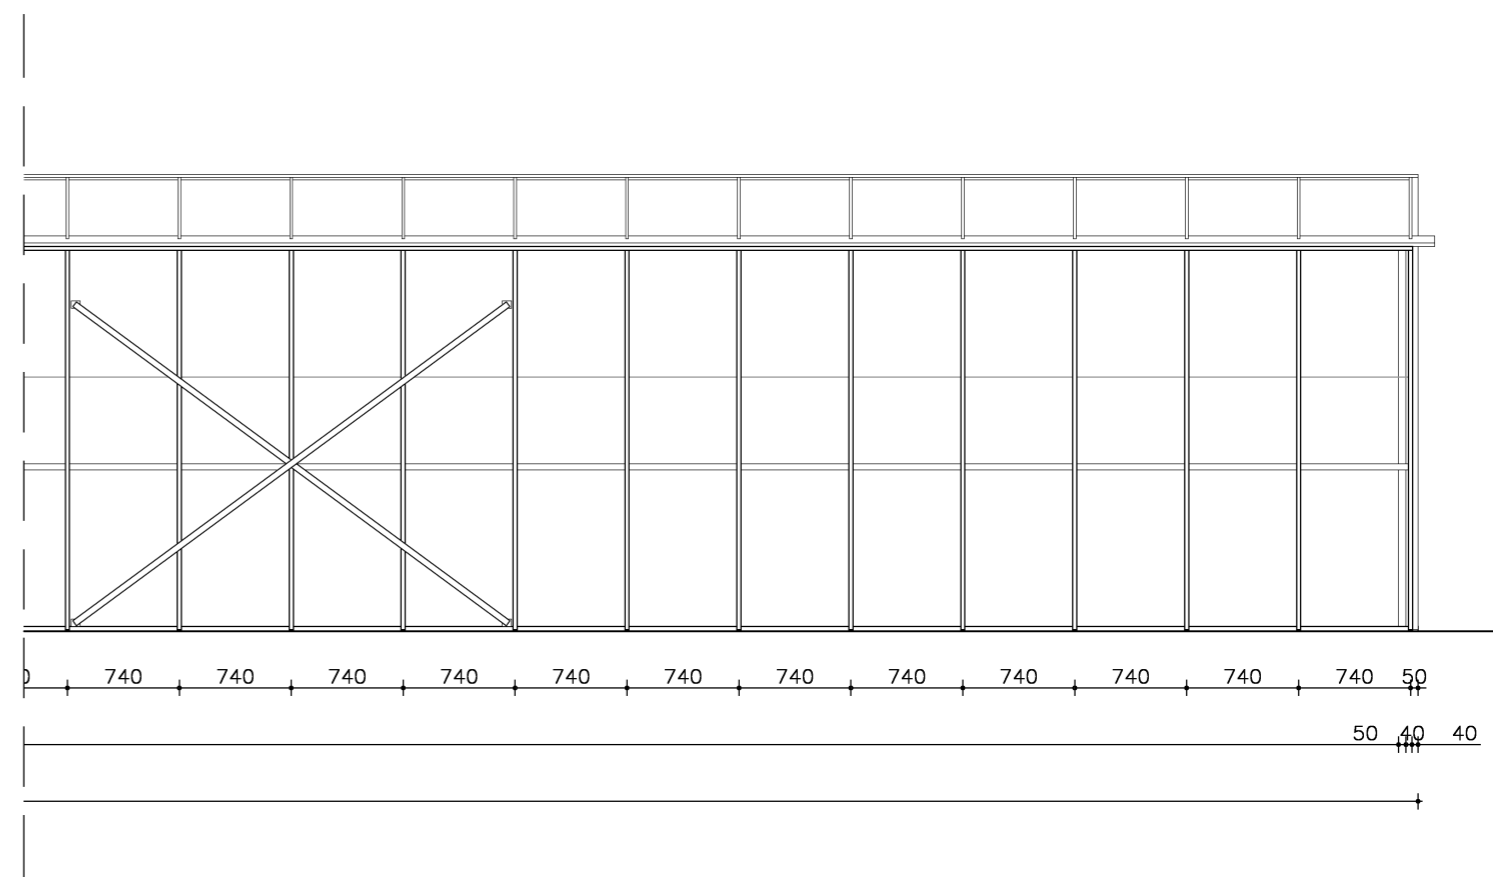

**KAS TYPE 3F : 6,5 X 21 m - Vrije hoogte goot : 2.50 m**  
**Vrije hoogte nok : 2.90 m**

KASVERHUUR.NL  
 HOOFDWEG-NOORD 39C  
 5.1, 2, e NIEUWERKERK A/D IJSSEL  
 NEDERLAND

WWW.KASVERHUUR.NL  
 5.1, 2, e @KASVERHUUR.NL  
 5.1, 2, e  
 5.1, 2, e

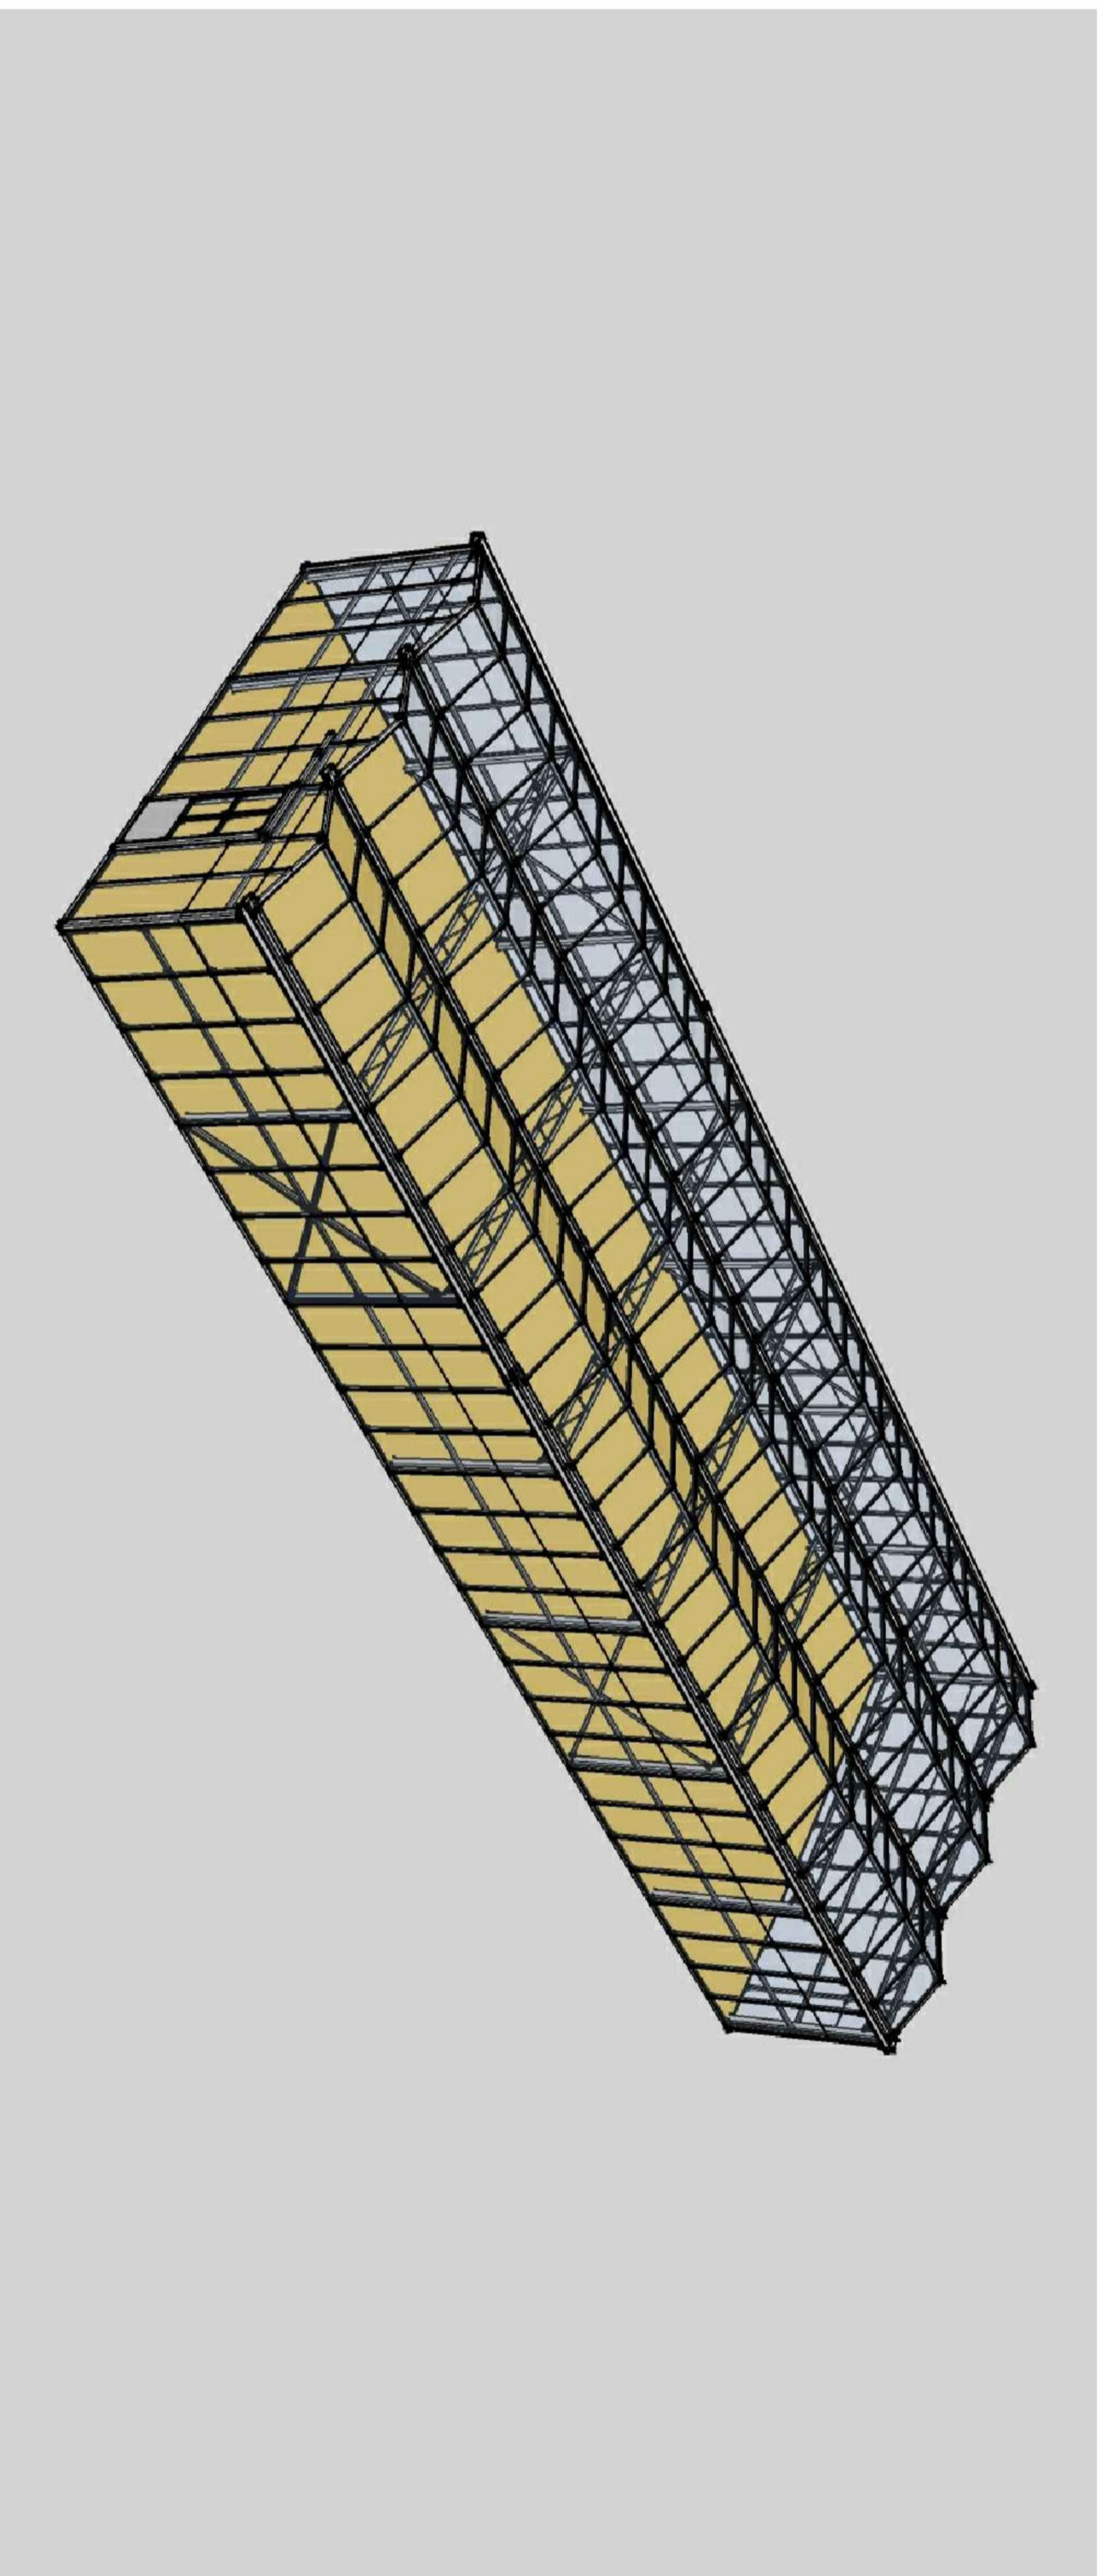


**KAS TYPE 3F : 6.50 X21 m - Vrije hoogte goot : 2.50 m**  
**Vrije hoogte nok : 2.90 m**



KASVERHUUR.NL  
HOOFDWEG-NOORD 39C  
2913LB NIEUWERKERK A/D IJSSEL  
NEDERLAND

WWW.KASVERHUUR.NL  
MARKUS@KASVERHUUR.NL  
06-28213161  
06-14910056

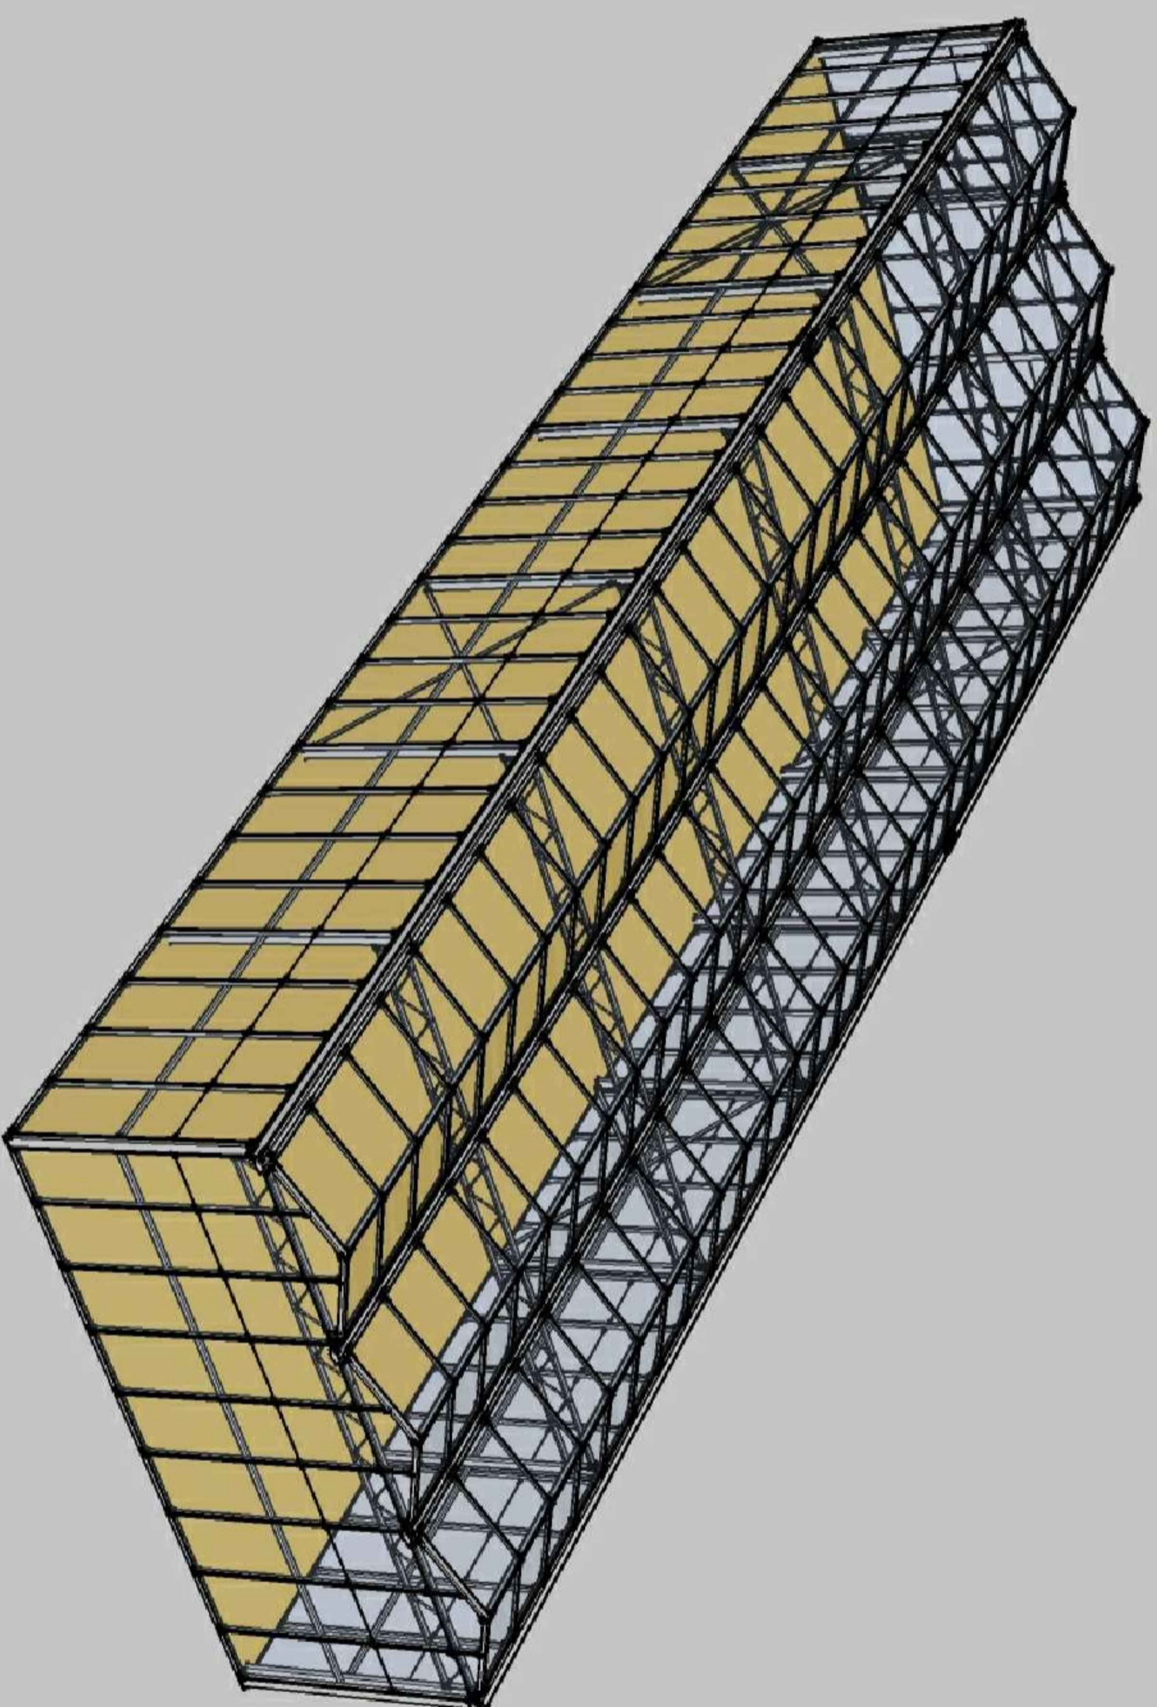

**KAS TYPE 3F : 6.50 X 21 m - Vrije hoogte goot : 2.50 m**  
**Vrije hoogte nok : 2.90 m**



KASVERHUUR.NL  
HOOFDWEG-NOORD 39C  
2913LB NIEUWERKERK A/D IJSSEL  
NEDERLAND

WWW.KASVERHUUR.NL  
MARKUS@KASVERHUUR.NL  
06-28213161  
06-14910056