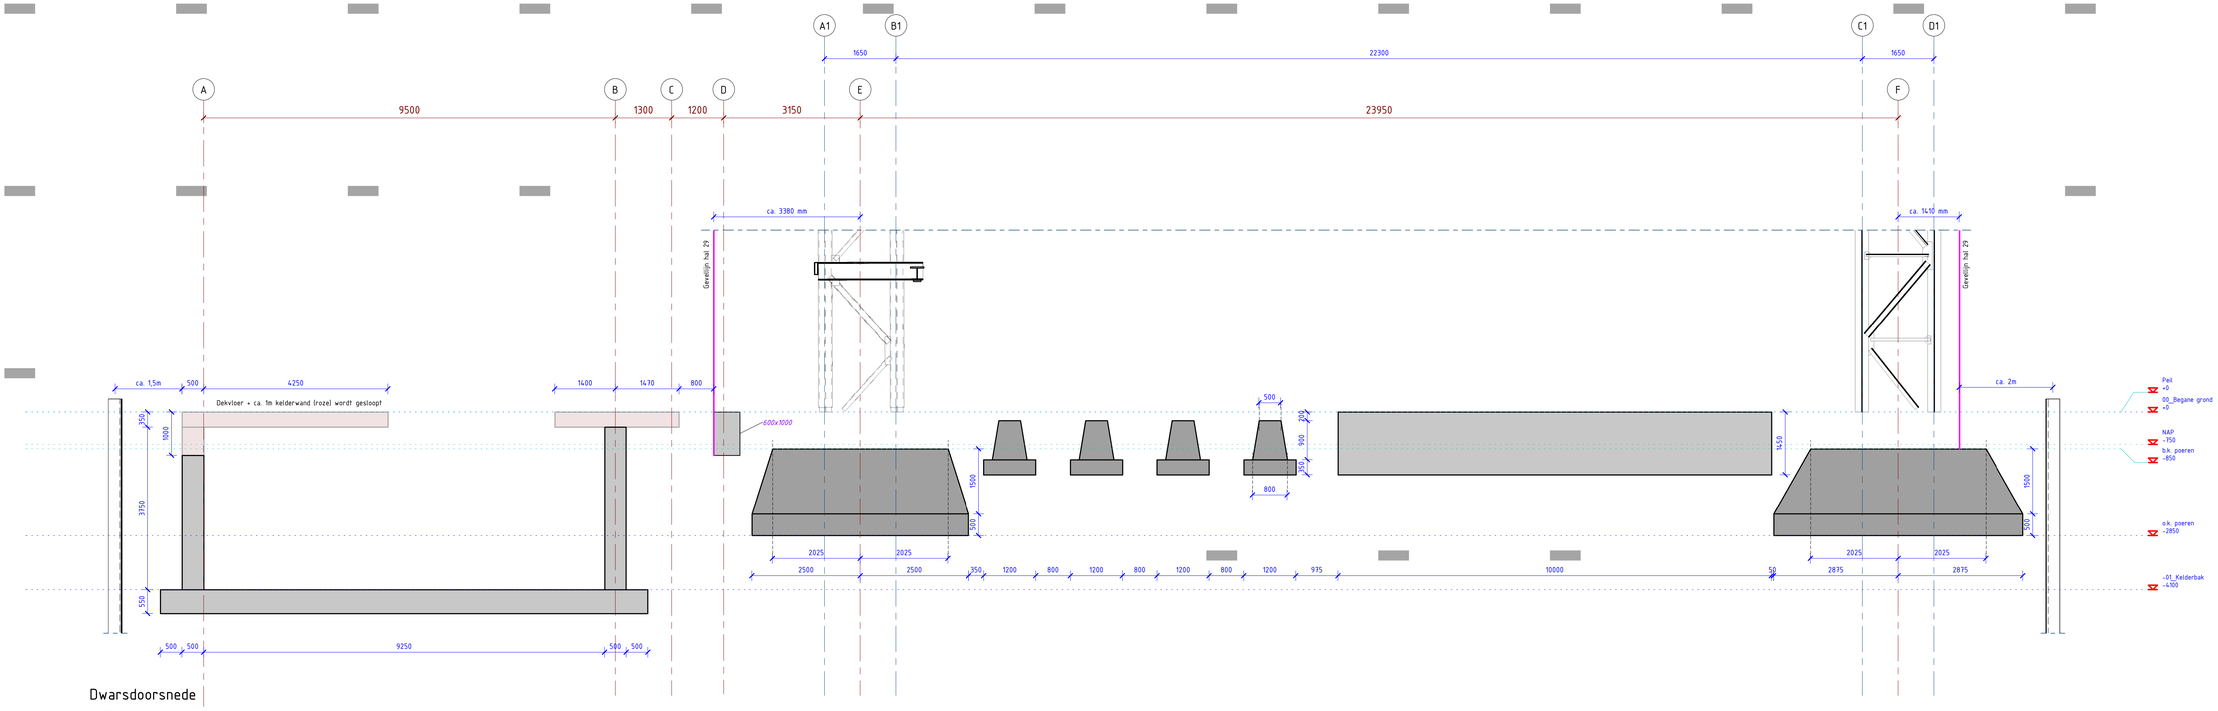

Dwarsdoorsnede

1 : 50

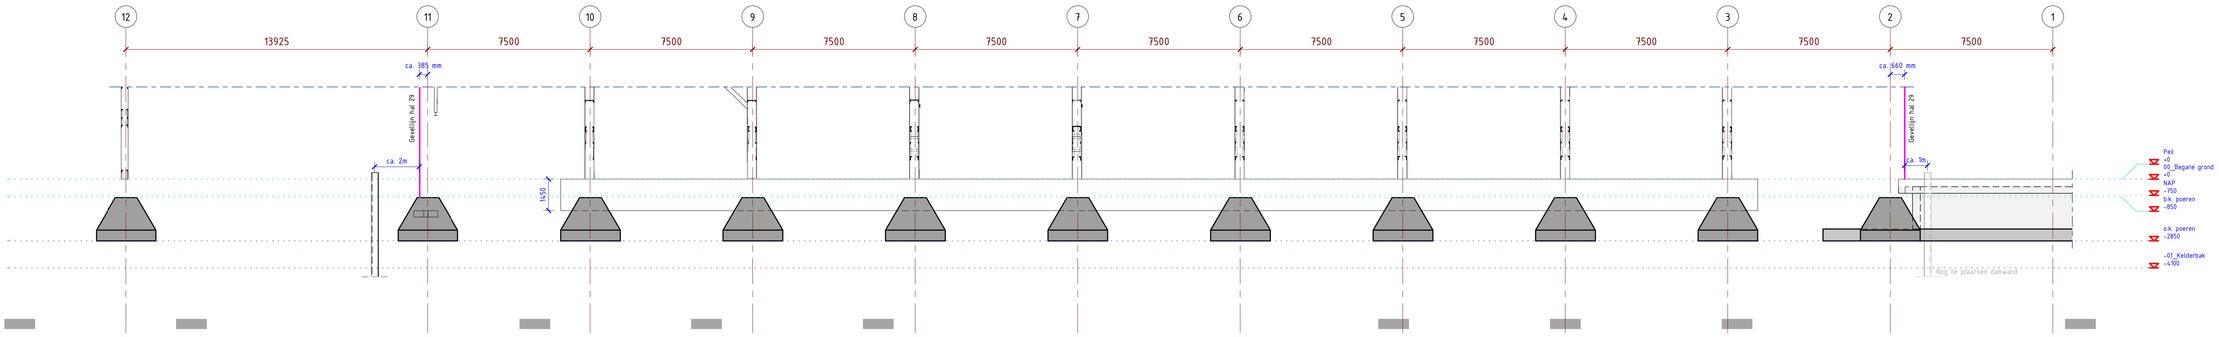

Langsdoorsnede

1 : 100

Dwarsdoorsnede poeren

Geldt voor poeren op as E en as F

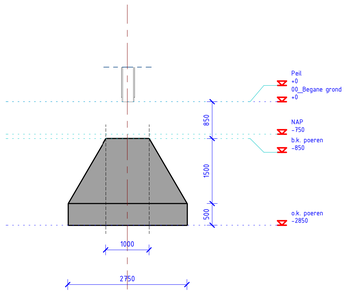

Dwarsdoorsnede poeren hal 29

1 : 50

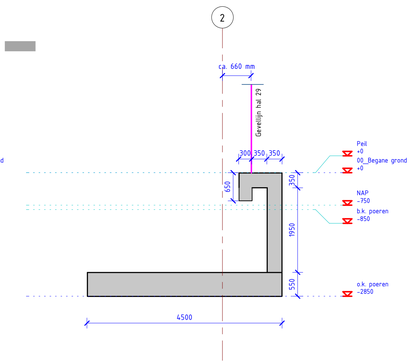

Havenconstructie

1 : 50

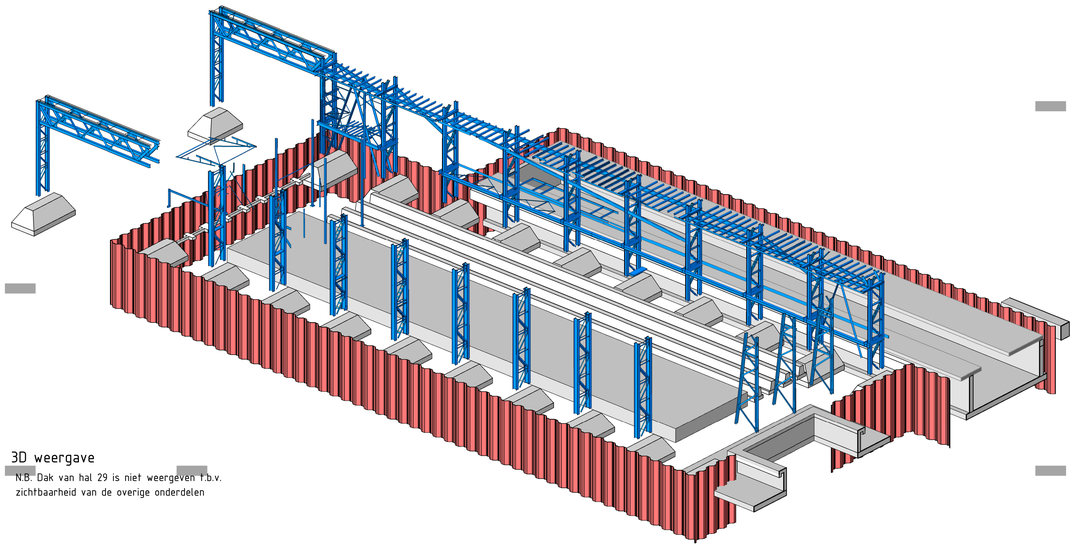

3D weergave

N.B. Dak van hal 29 is niet weergeven t.b.v. zichtbaarheid van de overige onderdelen

IN BEWERKING
30-11-2018

omschrijving wijziging	getekend	gecontr.	datum

werk	Werkspoorhal kavel 3 Oostenburg Amsterdam	schaal	As indicated
		formaat	A0L
onderdeel	Doorsneden en 3D weergave	datum	30-11-2018
		getekend	T. Wubs BSc
architect		proj.leider	S.1, 2, e
		gecontr.	SK

CAE
ADVISEURS VOOR BOUWTECHNIEK

CAE NEDERLAND BV
PESETASTRAAT 60
2991 XT BARENDRECHT

010 - 44 717 44
WWW.CAE.NL
CAE@CAE.NL

werk 18-022

tek. SO-002

002

REVIT2017

K:\18-022\2 CAE\2 Modellen en tekeningen\0_SO\18-022_SO.rvt