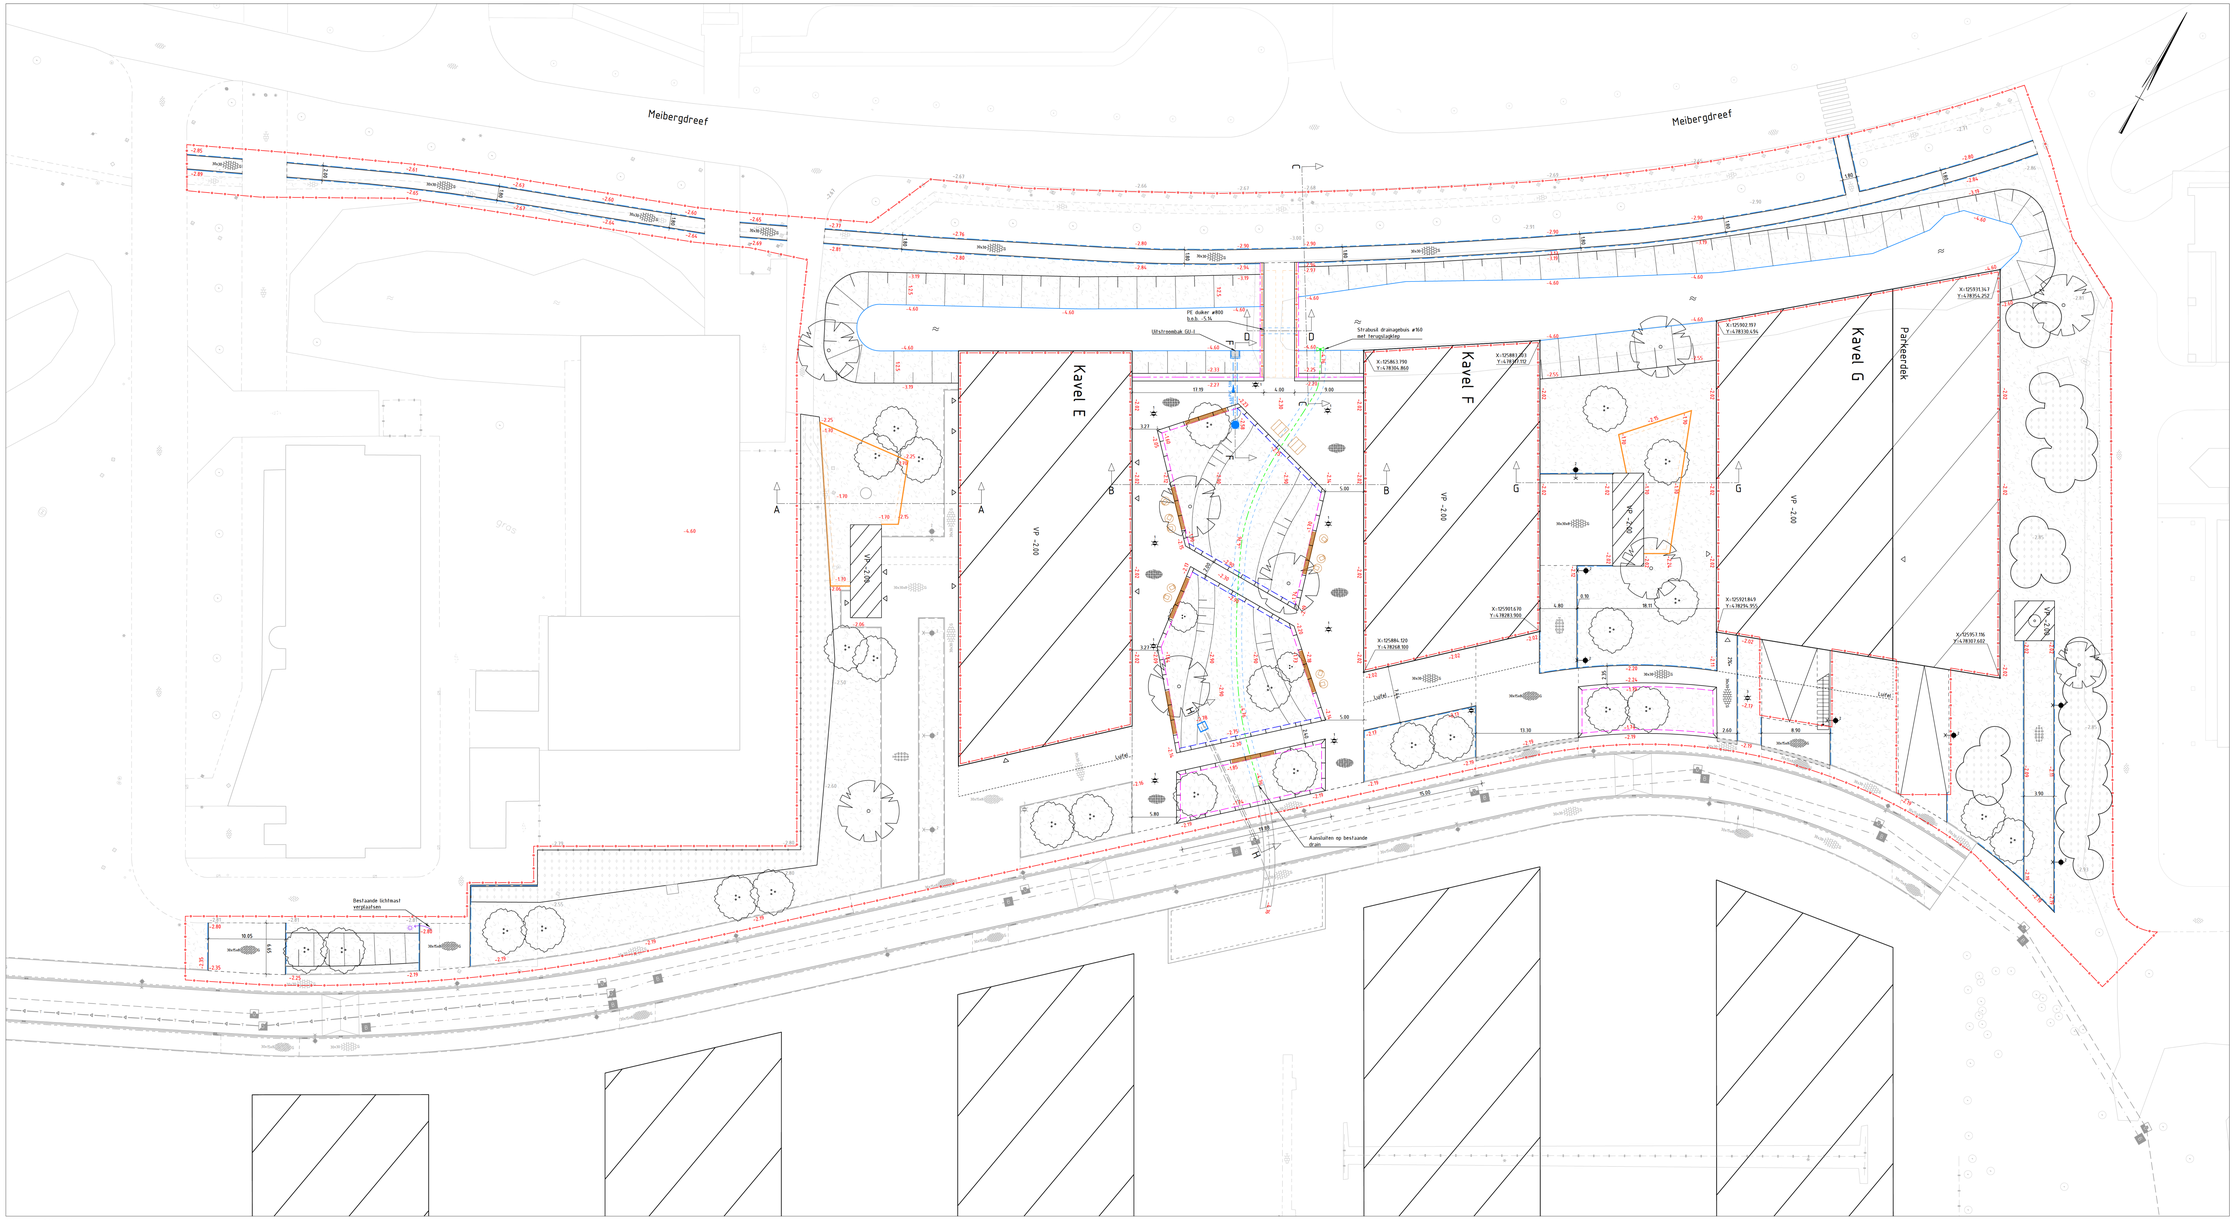
Meibergdreef
Meibergdreef
Kavel E
Kavel F
Kavel G
Parkeerdek
VP -2.00
VP -2.00
VP -2.00
VP -2.00
VP -2.00
PE duiker ø800
h.b.h. -3.16
Uitstroombuik GA1.1
Stralzuil drainagebuis ø160
met terugslagklep
X: 125481.803
Y: -4.78247.172
X: 125463.790
Y: -4.78304.860
X: 125902.157
Y: -4.78238.436
X: 125931.167
Y: -4.78254.257
X: 125921.849
Y: -4.78256.901
X: 125931.116
Y: -4.78287.602
X: 125916.970
Y: -4.78283.900
X: 125886.120
Y: -4.78268.100
Aansluiten op bestaande drain
Bestaande lichtmast verplaatsen
Luifel
Luifel
Luifel