



Alle maten dienen in het werk te worden gecontroleerd

concrete oudezijds achterburgwal 78a +31 (0)20 5200 200
 1012 dr amsterdam info@concreteamsterdam.nl
 the netherlands www.concreteamsterdam.nl

BOPARAI ASSOCIATES architecten
 Jacob Corneliszstraat 1 | 1511 BM Oostzaan | +31(0)75-6555555 | www.boparai.nl | office@boparai.nl

Datum : 26-03-2013
 27-03-2013
 07-07-2014

Project : Verbouwing Nieuwezijds Voorburgwal 67
 1e verdieping
 Opdrachtgever : Accor
 Projectstatus : Omgevingsvergunning, bestaande toestand
 Ontwerp : concrete
 Getekend : BB - RW

Schaal : 1:100/A2
 Projectnummer : 339
 Tekeningnummer : 002



Alle maten dienen in het werk te worden gecontroleerd

concrete oudezijds achterburgwal 78a +31 (0)20 5200 200
 1012 dr amsterdam info@concreteamsterdam.nl
 the netherlands www.concreteamsterdam.nl

BOPARAI ASSOCIATES architecten
 Jacob Corneliszstraat 1 | 1511 BM Oostzaan | +31(0)75-6555555 | www.boparai.nl | office@boparai.nl

Datum : 26-03-2013
 27-03-2013
 07-07-2014

Project : Verbouwing Nieuwezijds Voorburgwal 67
 Onderwerp : 2e verdieping
 Opdrachtgever : Accor
 Projectstatus : Omgevingsvergunning, bestaande toestand
 Ontwerp : concrete
 Getekend : BB - RW

Schaal : 1:100/A2
 Projectnummer : 339
 Tekeningnummer : 003



Alle maten dienen in het werk te worden gecontroleerd


concrete oudezijds achterburgwal 78a +31 (0)20 5200 200
 1012 dr amsterdam info@concreteamsterdam.nl
 the netherlands www.concreteamsterdam.nl

BOPARAI ASSOCIATES architecten
 Jacob Corneliszstraat 1 | 1511 BM Oostzaan | +31(0)75-6555555 | www.boparai.nl | office@boparai.nl

Datum : 26-03-2013
 27-03-2013
 07-07-2014

Project : Verbouwing Nieuwezijds Voorburgwal 67
 3e verdieping
 Opdrachtgever : Accor
 Projectstatus : Omgevingsvergunning, bestaande toestand
 Ontwerp : concrete
 Getekend : BB - RW

Schaal : 1:100/A2
 Projectnummer : 339
 Tekeningnummer : 004

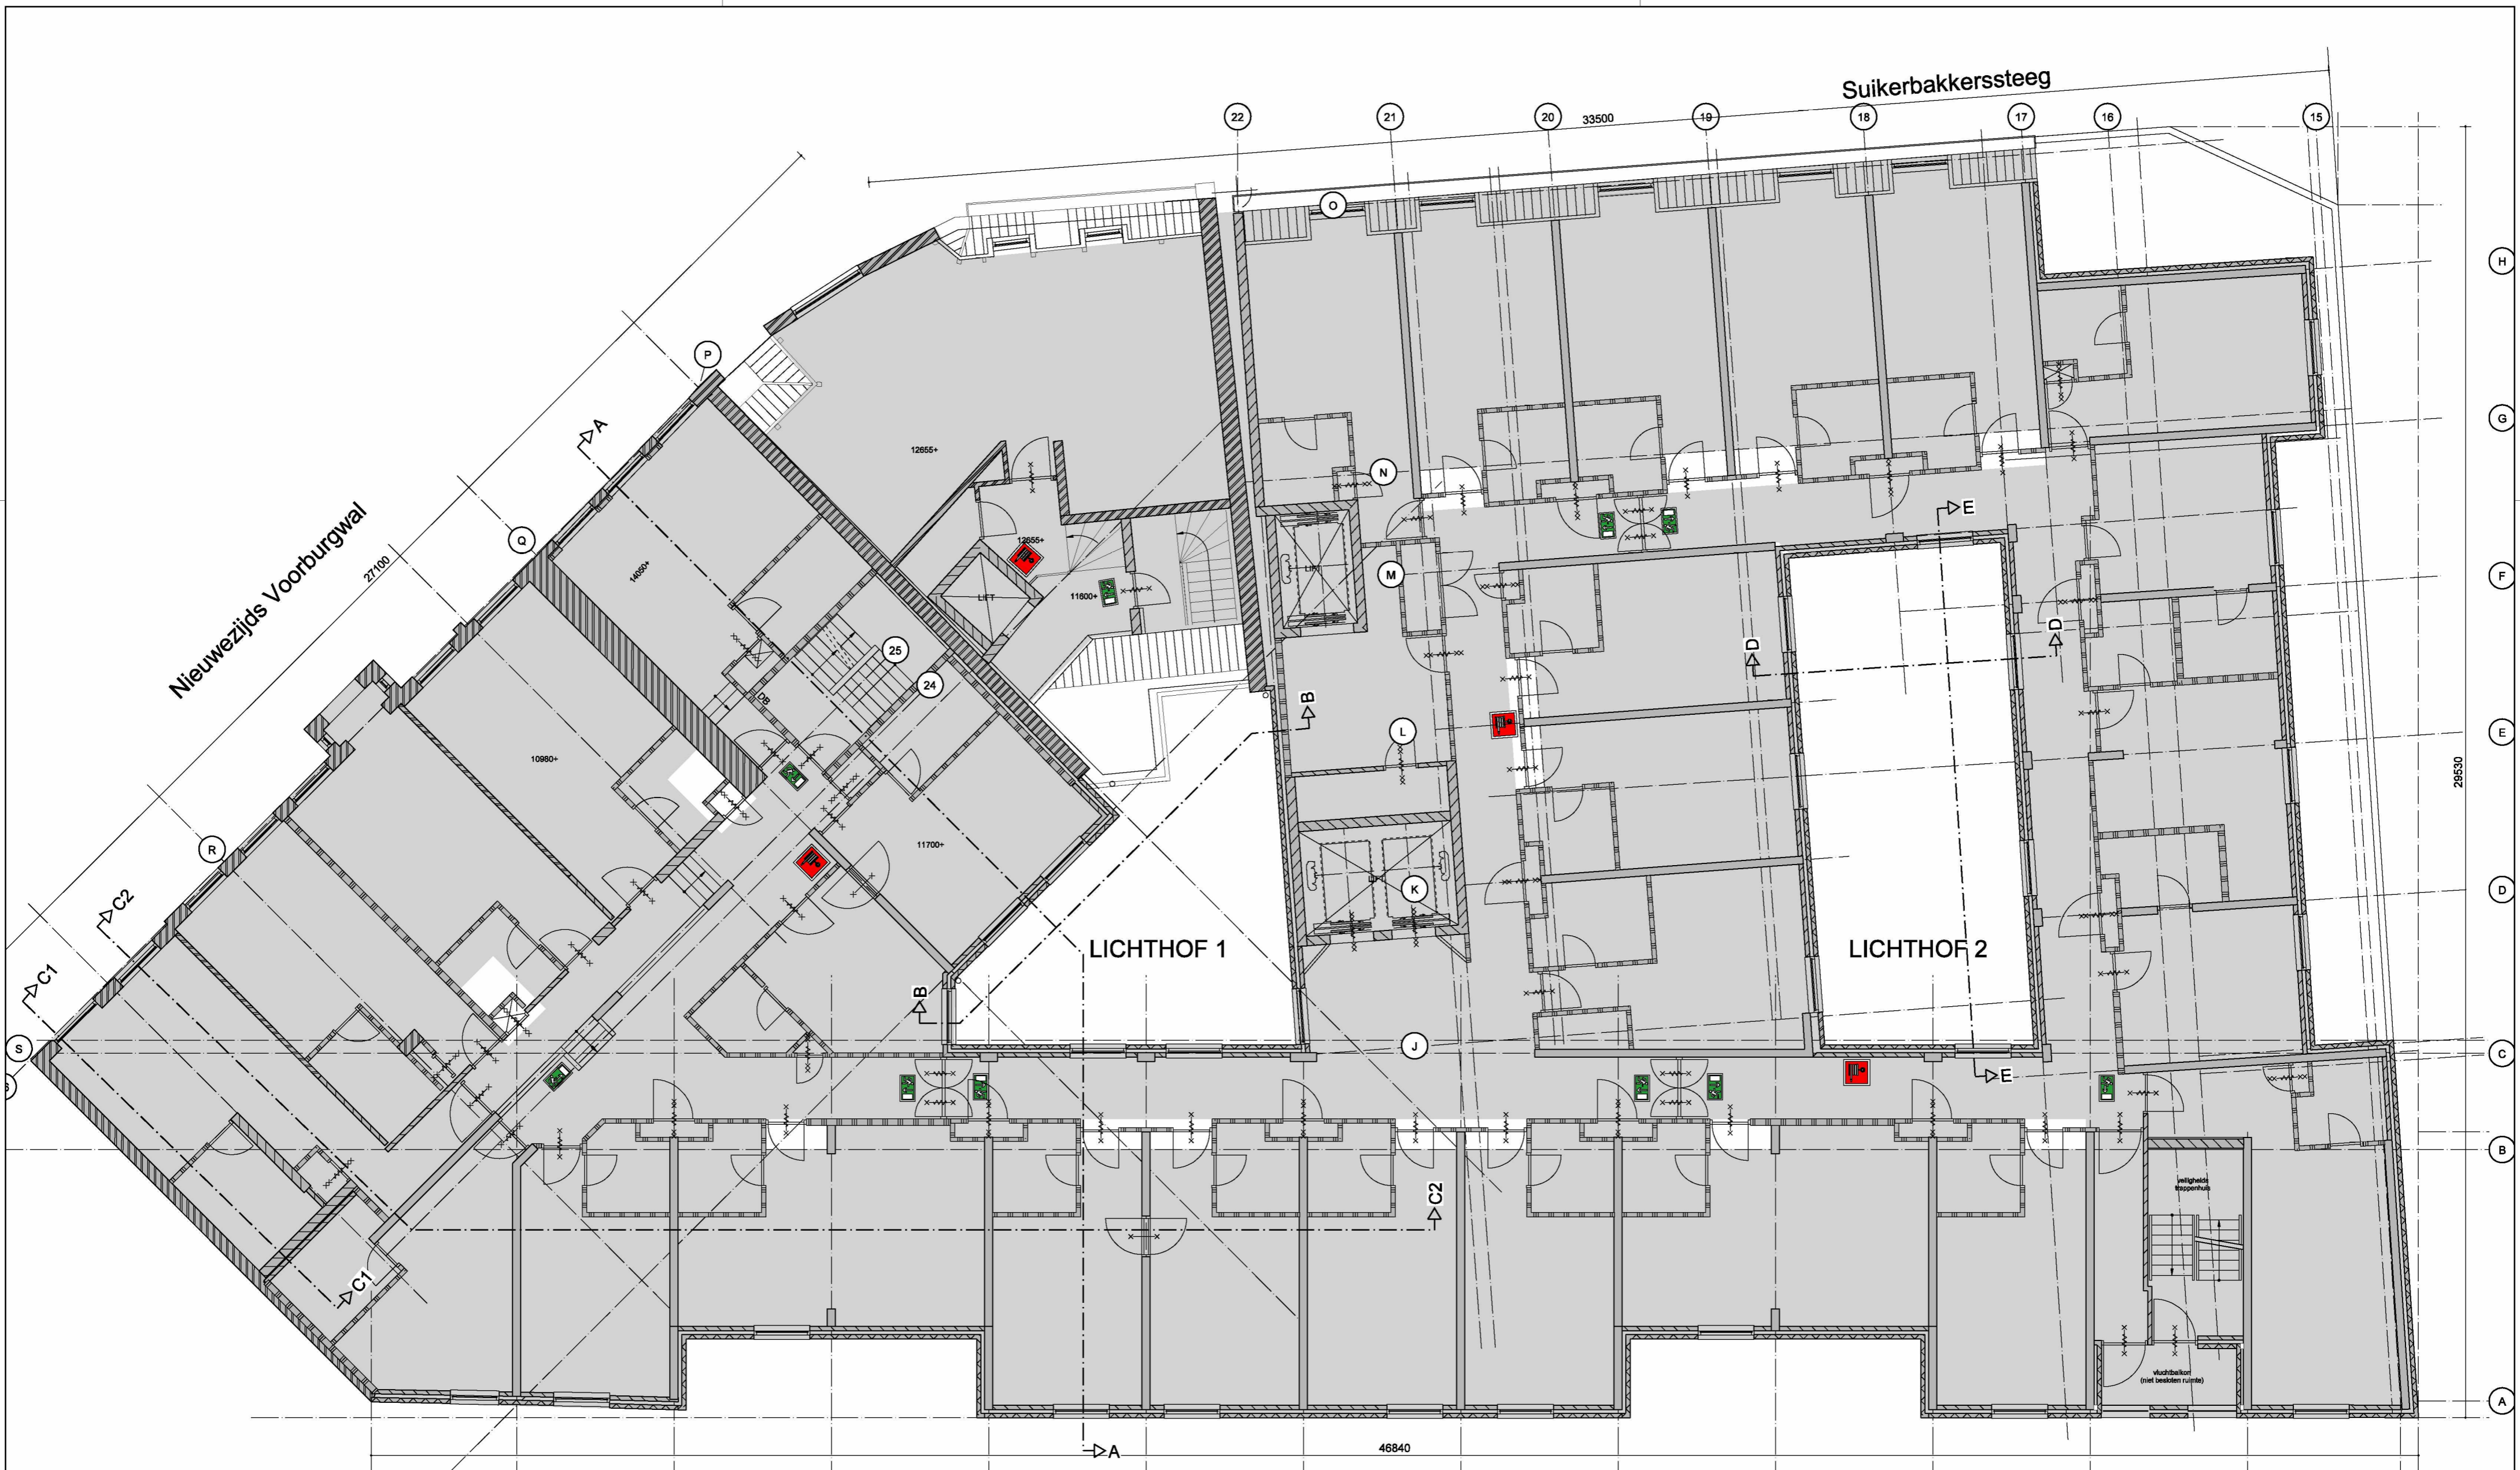

concrete oudezijds achterburgwal 78a +31 (0)20 5200 200
 1012 dr amsterdam info@concreteamsterdam.nl
 the netherlands www.concreteamsterdam.nl

BOPARAI ASSOCIATES architecten
 Jacob Corneliszstraat 1 | 1511 BM Oostzaan | +31(0)75-6555555 | www.boparai.nl | office@boparai.nl

Datum : 26-03-2013
 27-03-2013
 07-07-2014

Project : Verbouwing Nieuwezijds Voorburgwal 67
 Onderwerp : 4e verdieping
 Opdrachtgever : Accor
 Projectstatus : Omgevingsvergunning, bestaande toestand
 Ontwerp : concrete
 Getekend : BB - RW

Schaal : 1:100/A2
 Projectnummer : 339
 Tekeningnummer : 005



Suikerbakerssteeg

Nieuwezijds Voorburgwal
27100

LICHTHOF 1

LICHTHOF 2

Nieuwe Nieuwstraat


Alle maten dienen in het werk te worden gecontroleerd

concrete oudzijds achterburgwal 78a +31 (0)20 5200 200
1012 dr amsterdam info@concreteamsterdam.nl
the netherlands www.concreteamsterdam.nl

BOPARAI ASSOCIATES architecten
Jacob Corneliszstraat 1 | 1511 BM Oostzaan | +31(0)75-6555555 | www.boparai.nl | office@boparai.nl

Datum : 26-03-2013 27-03-2013 07-07-2014	Project : Onderwerp : Opdrachtgever : Projectstatus : Ontwerp : Getekend :
	: Verbouwing Nieuwezijds Voorburgwal 67 : 5e verdieping : Accor : Omgevingsvergunning, bestaande toestand : concrete : BB - RW

Schaal : 1:100/A2 Projectnummer : **339** Tekeningnummer : **006**

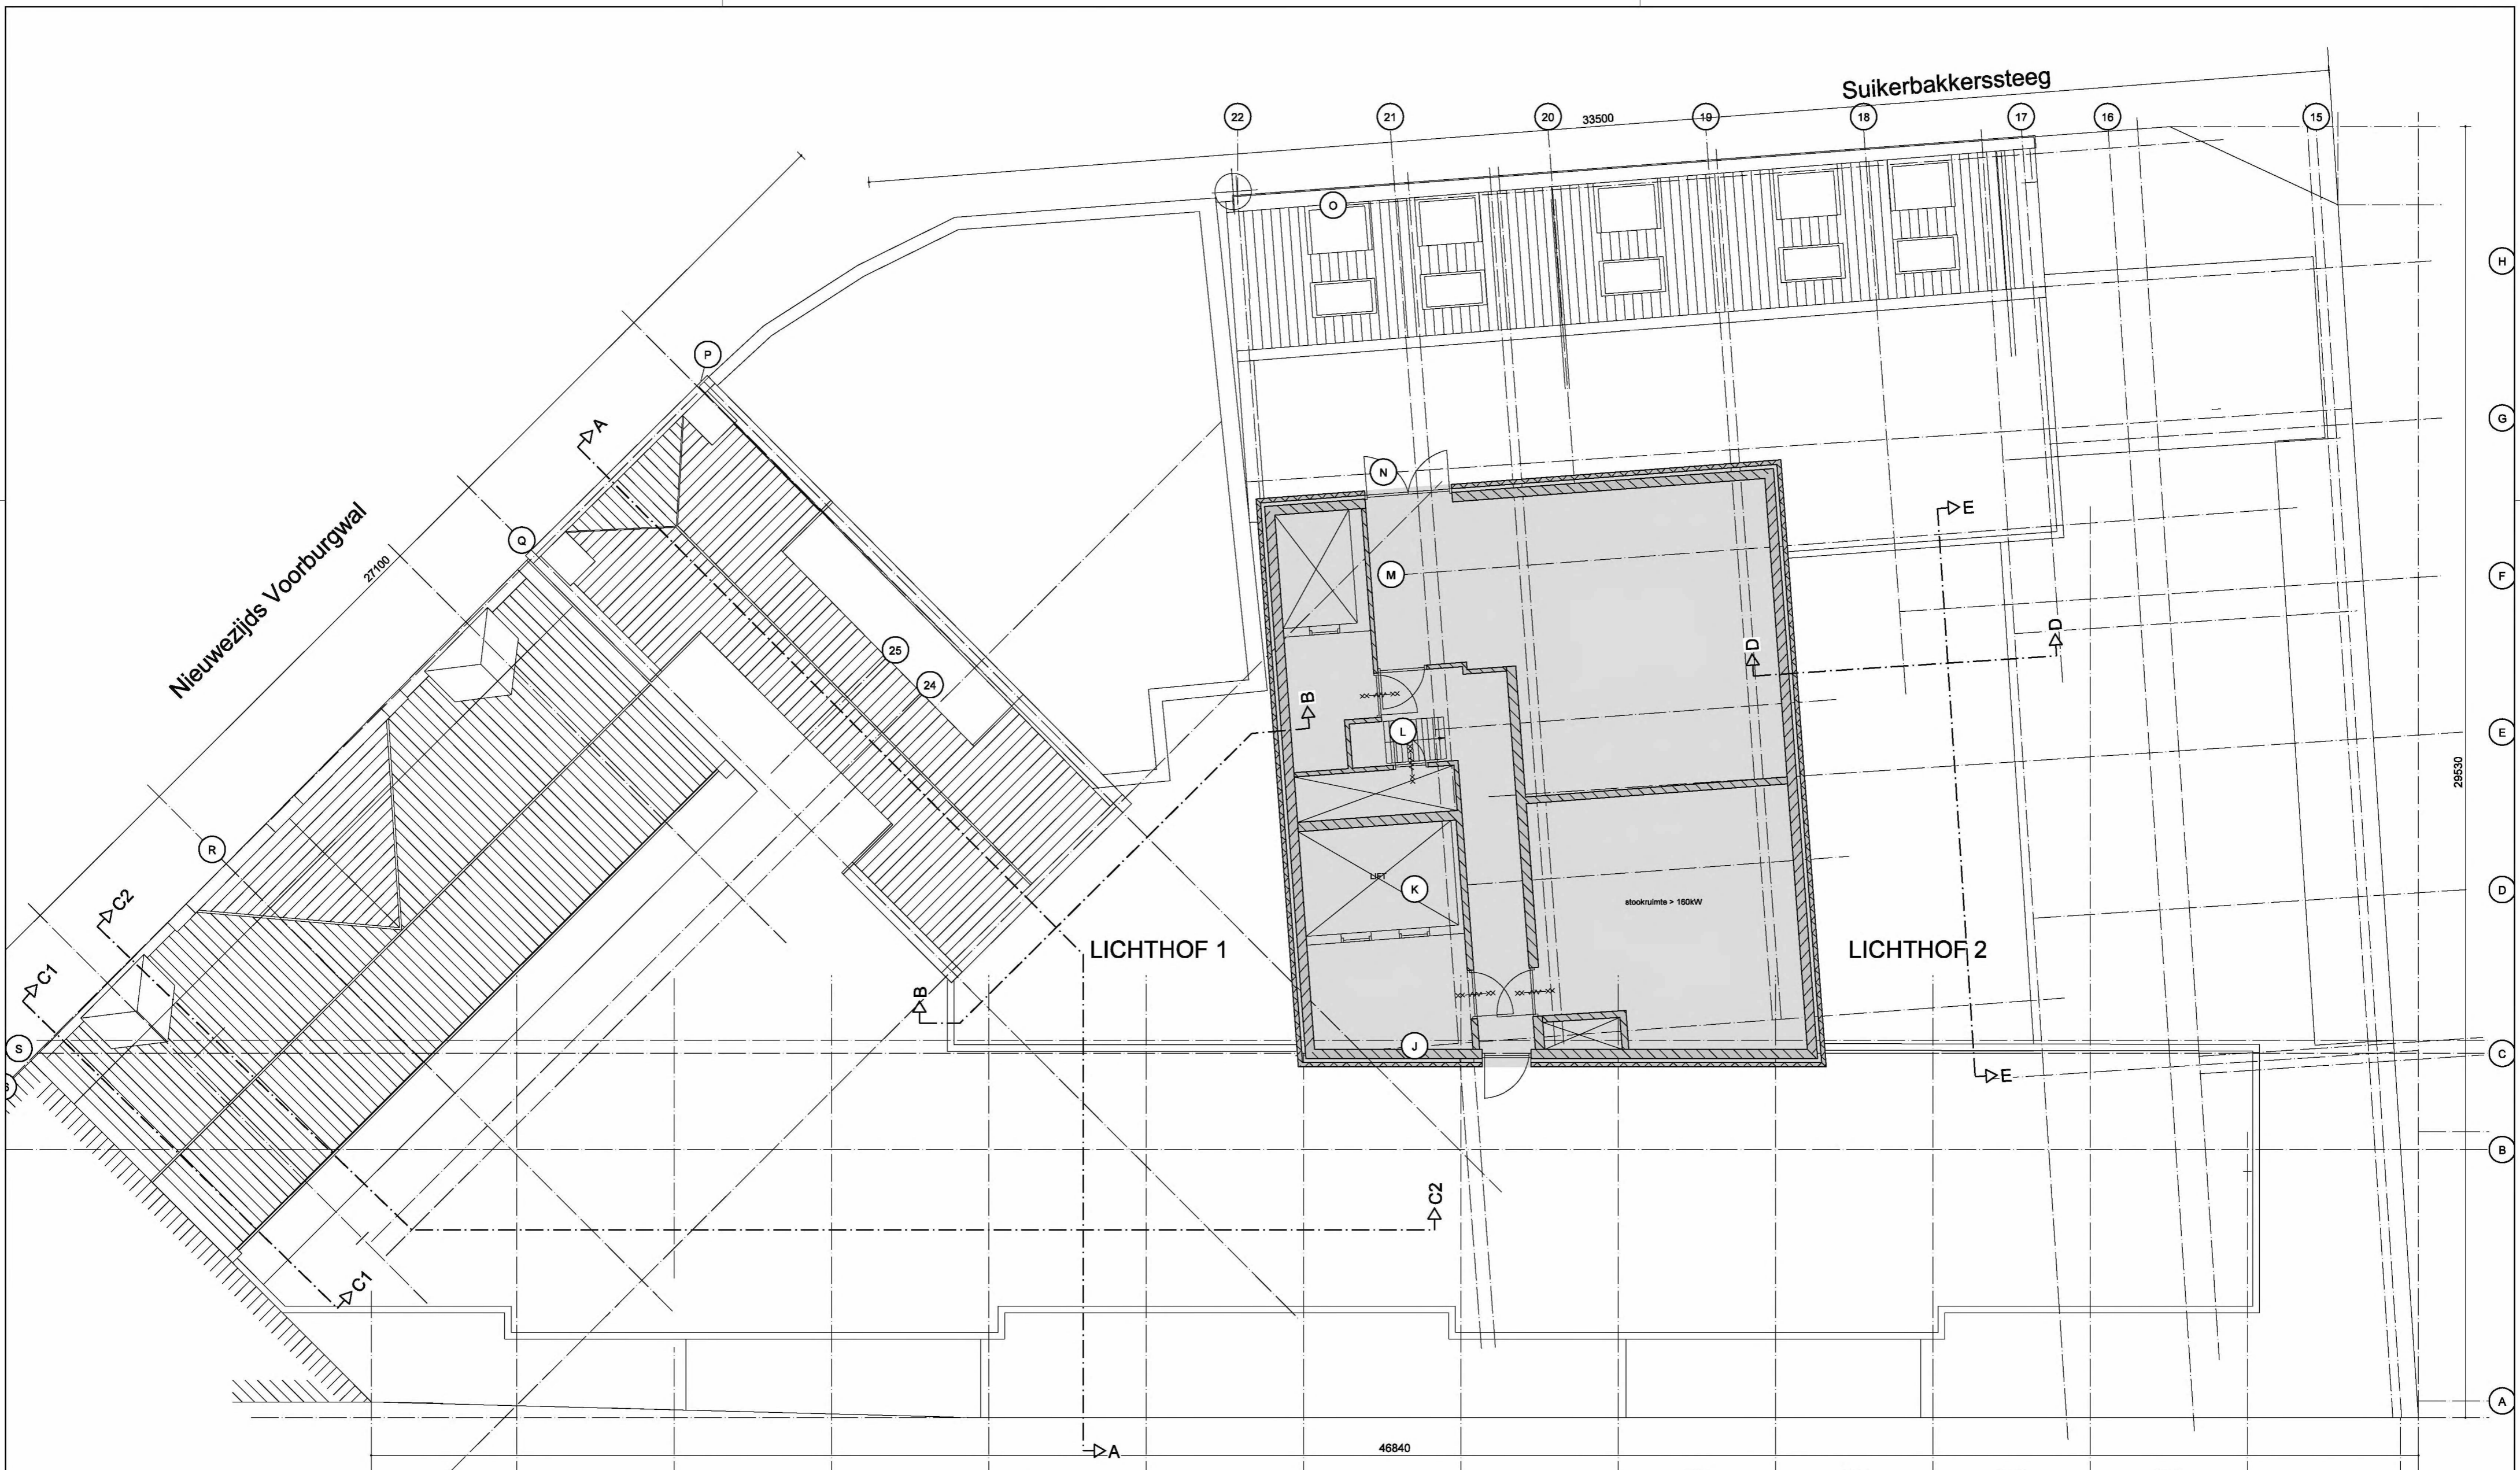

Alle maten dienen in het werk te worden gecontroleerd

concrete oudezijds achterburgwal 78a +31(0)20 5200 200
 1012 dr amsterdam info@concreteamsterdam.nl
 the netherlands www.concreteamsterdam.nl

BOPARAI ASSOCIATES architecten
 Jacob Corneliszstraat 1 | 1511 BM Oostzaan | +31(0)75-6555555 | www.boparai.nl | office@boparai.nl

Datum : 26-03-2013 27-03-2013 07-07-2014	Project : Onderwerp : Opdrachtgever : Projectstatus : Ontwerp : Getekend :
	: Verbouwing Nieuwezijds Voorburgwal 67 : 6e verdieping : Accor : Omgevingsvergunning, bestaande toestand : concrete : BB - RW

Schaal : 1:100/A2	Projectnummer : 339	Tekeningnummer : 007
----------------------	-------------------------------	--------------------------------



Suikerbakerssteeg

Nr 65
Nieuwezijds voorburgwal

Nr 67

Nr 69 - 73

Gevels

Alle maten dienen in het werk te worden gecontroleerd


concrete oudezijds achterburgwal 78a +31(0)20 5200 200
1012 dr amsterdam info@concreteamsterdam.nl
the netherlands www.concreteamsterdam.nl

BOPARAI ASSOCIATES architecten
Jacob Corneliszstraat 1 | 1511 BM Oostzaan | +31(0)75-6555555 | www.boparai.nl | office@boparai.nl


Datum : 26-03-2013 27-03-2013 07-07-2014	Project : Onderwerp : Opdrachtgever : Projectstatus : Ontwerp : Getekend :	: : Verbouwing Nieuwezijds Voorburgwal 67 : Gevels Nieuwezijds Voorburgwal : Accor : Omgevingsvergunning, bestaande toestand : concrete : BB - RW
---	---	---

Schaal : 1:100/A2	Projectnummer : 339	Tekeningnummer : 008
----------------------	-------------------------------	--------------------------------

weergave gevel gecorrigeerd naar werkelijke toestand

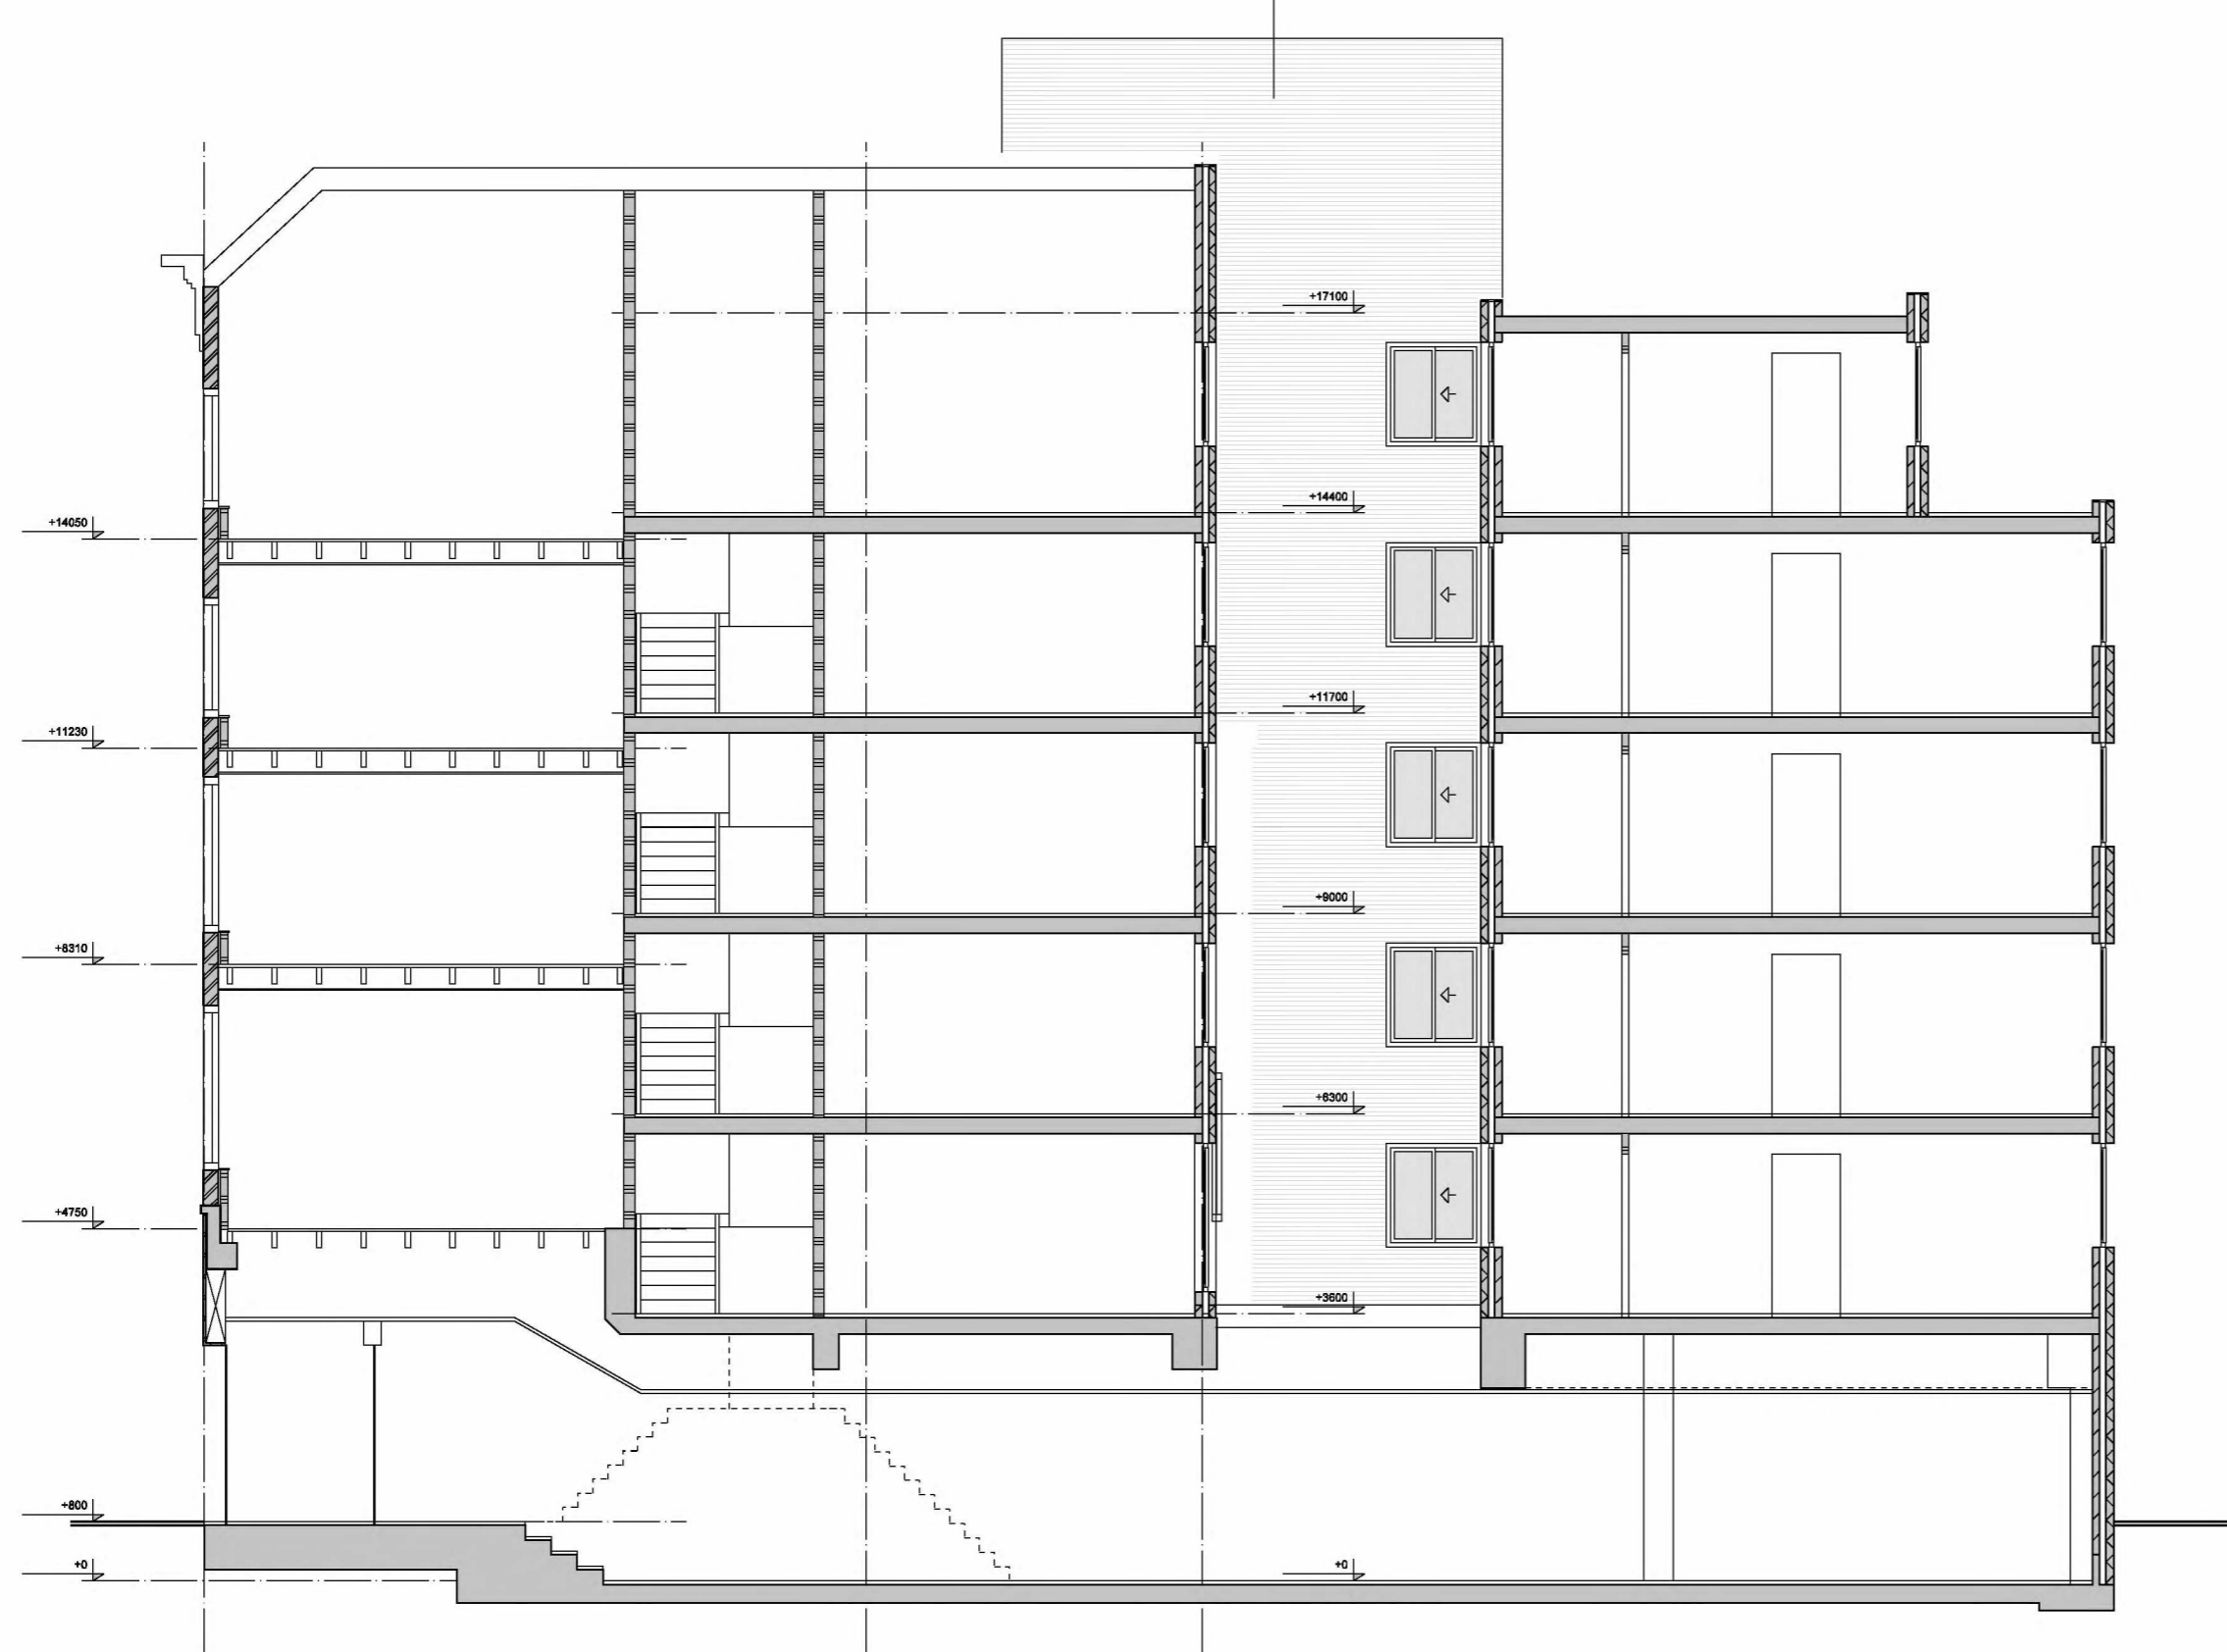

DOORSNEDE AA

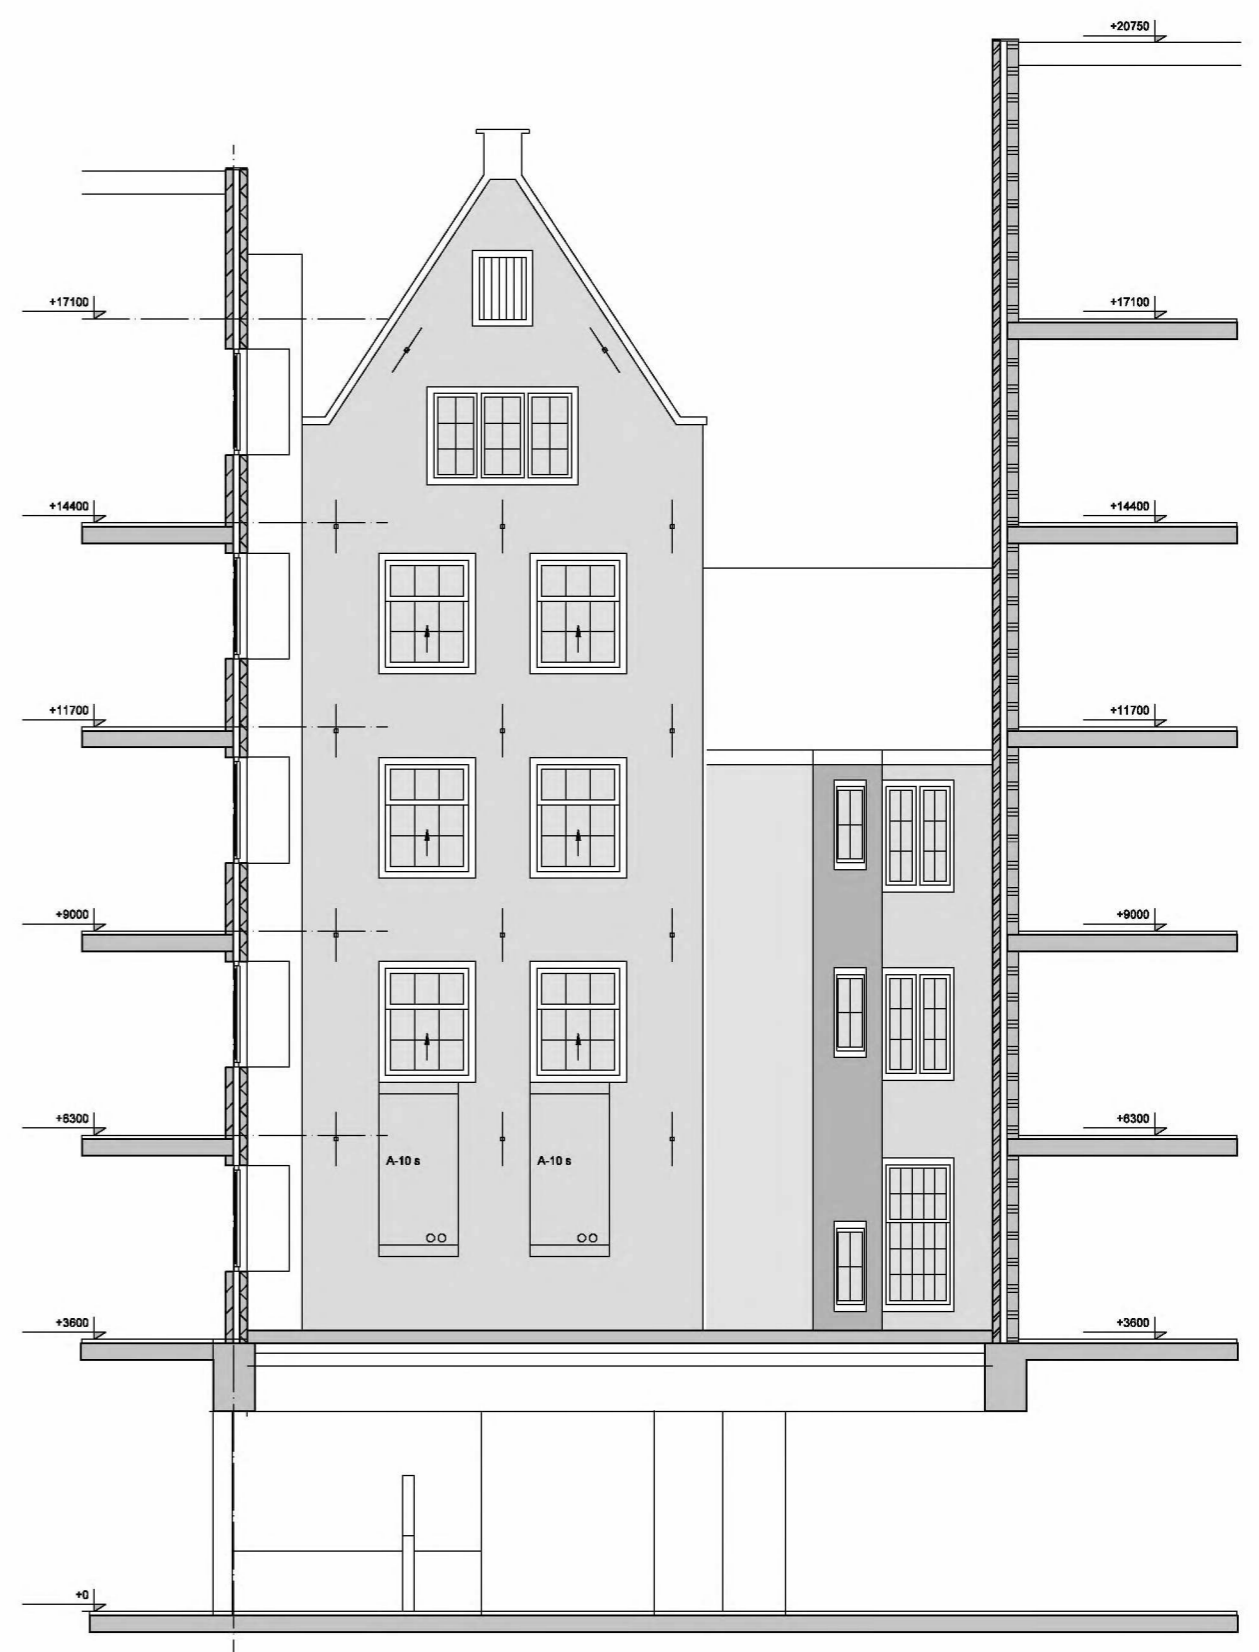

LICHTHOF 1
DOORSNEDE BB


Alle maten dienen in het werk te worden gecontroleerd

concrete oudzijds achterburgwal 78a +31 (0)20 5200 200
1012 dr amsterdam info@concreteamsterdam.nl
the netherlands www.concreteamsterdam.nl


BOPARAI ASSOCIATES architecten
Jacob Corneliszstraat 1 | 1511 BM Oostzaan | +31(0)75-6555555 | www.boparai.nl | office@boparai.nl

Datum :	26-03-2013	Project :	Verbouwing Nieuwezijds Voorburgwal 67
	27-03-2013	Onderwerp :	Doorsneden AA & BB1
	07-07-2014	Opdrachtgever :	Accor
		Projectstatus :	Omgevingsvergunning, bestaande toestand
		Ontwerp :	concrete
		Getekend :	BB - RW

Schaal : 1:100/A2 Projectnummer : 339 Tekeningnummer : 009

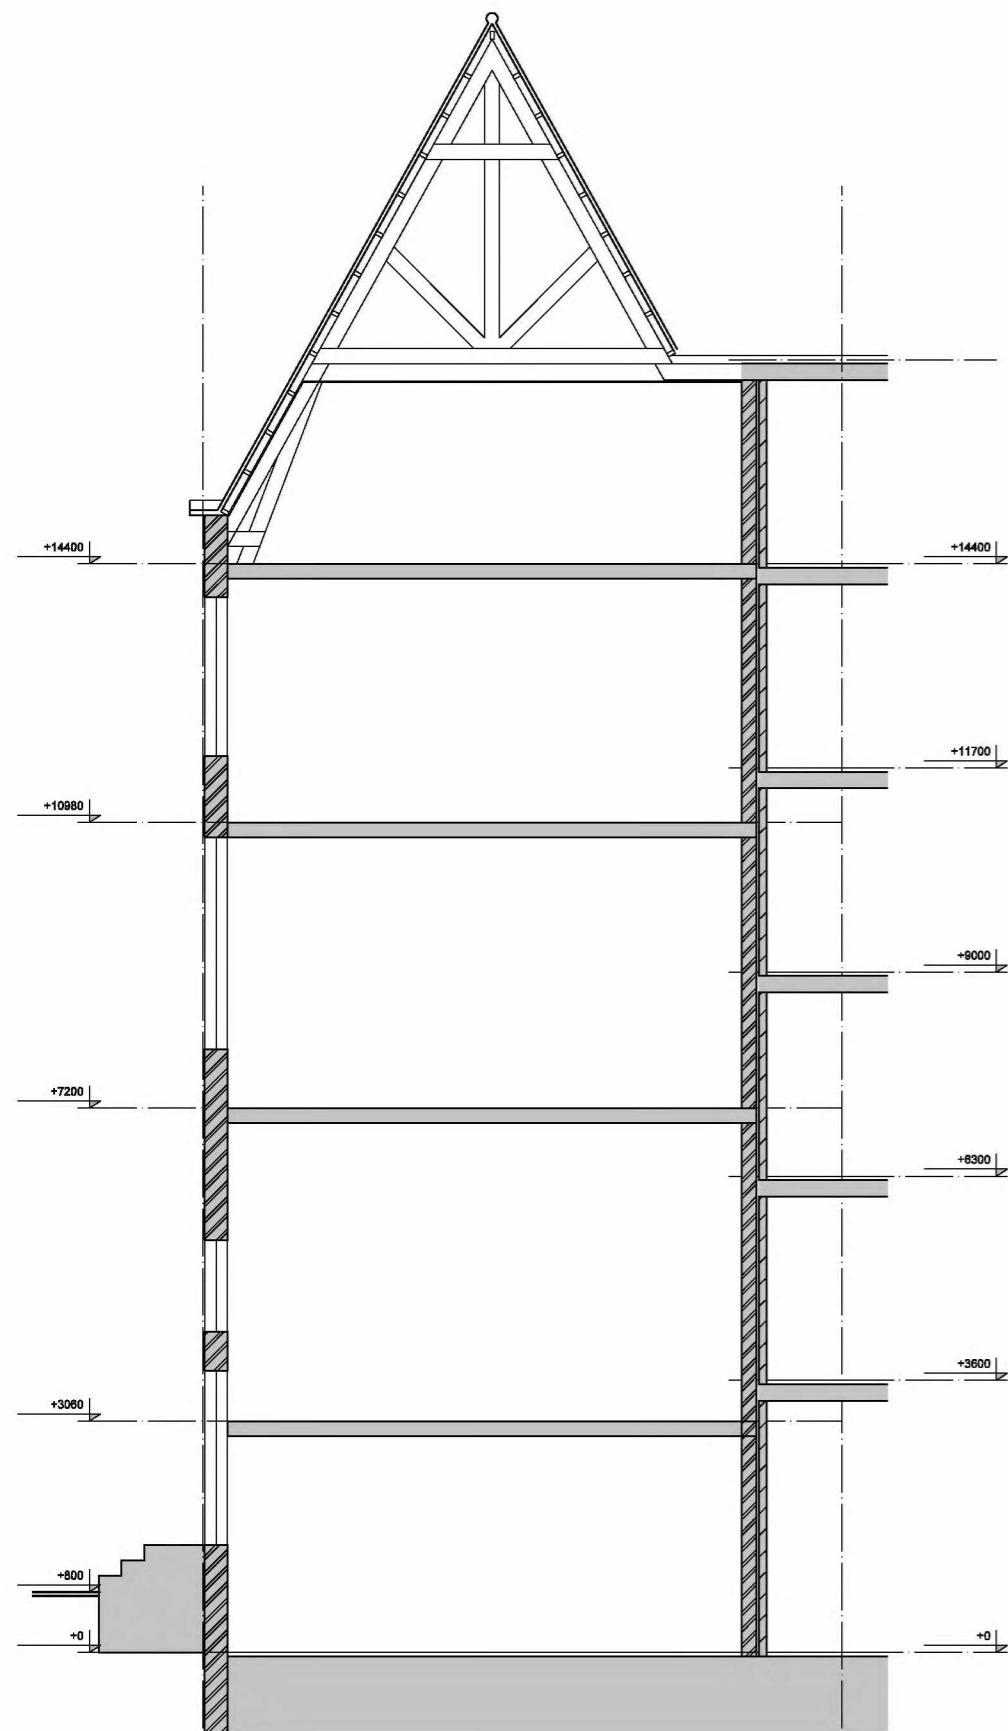

DOORSNEDE CC 1

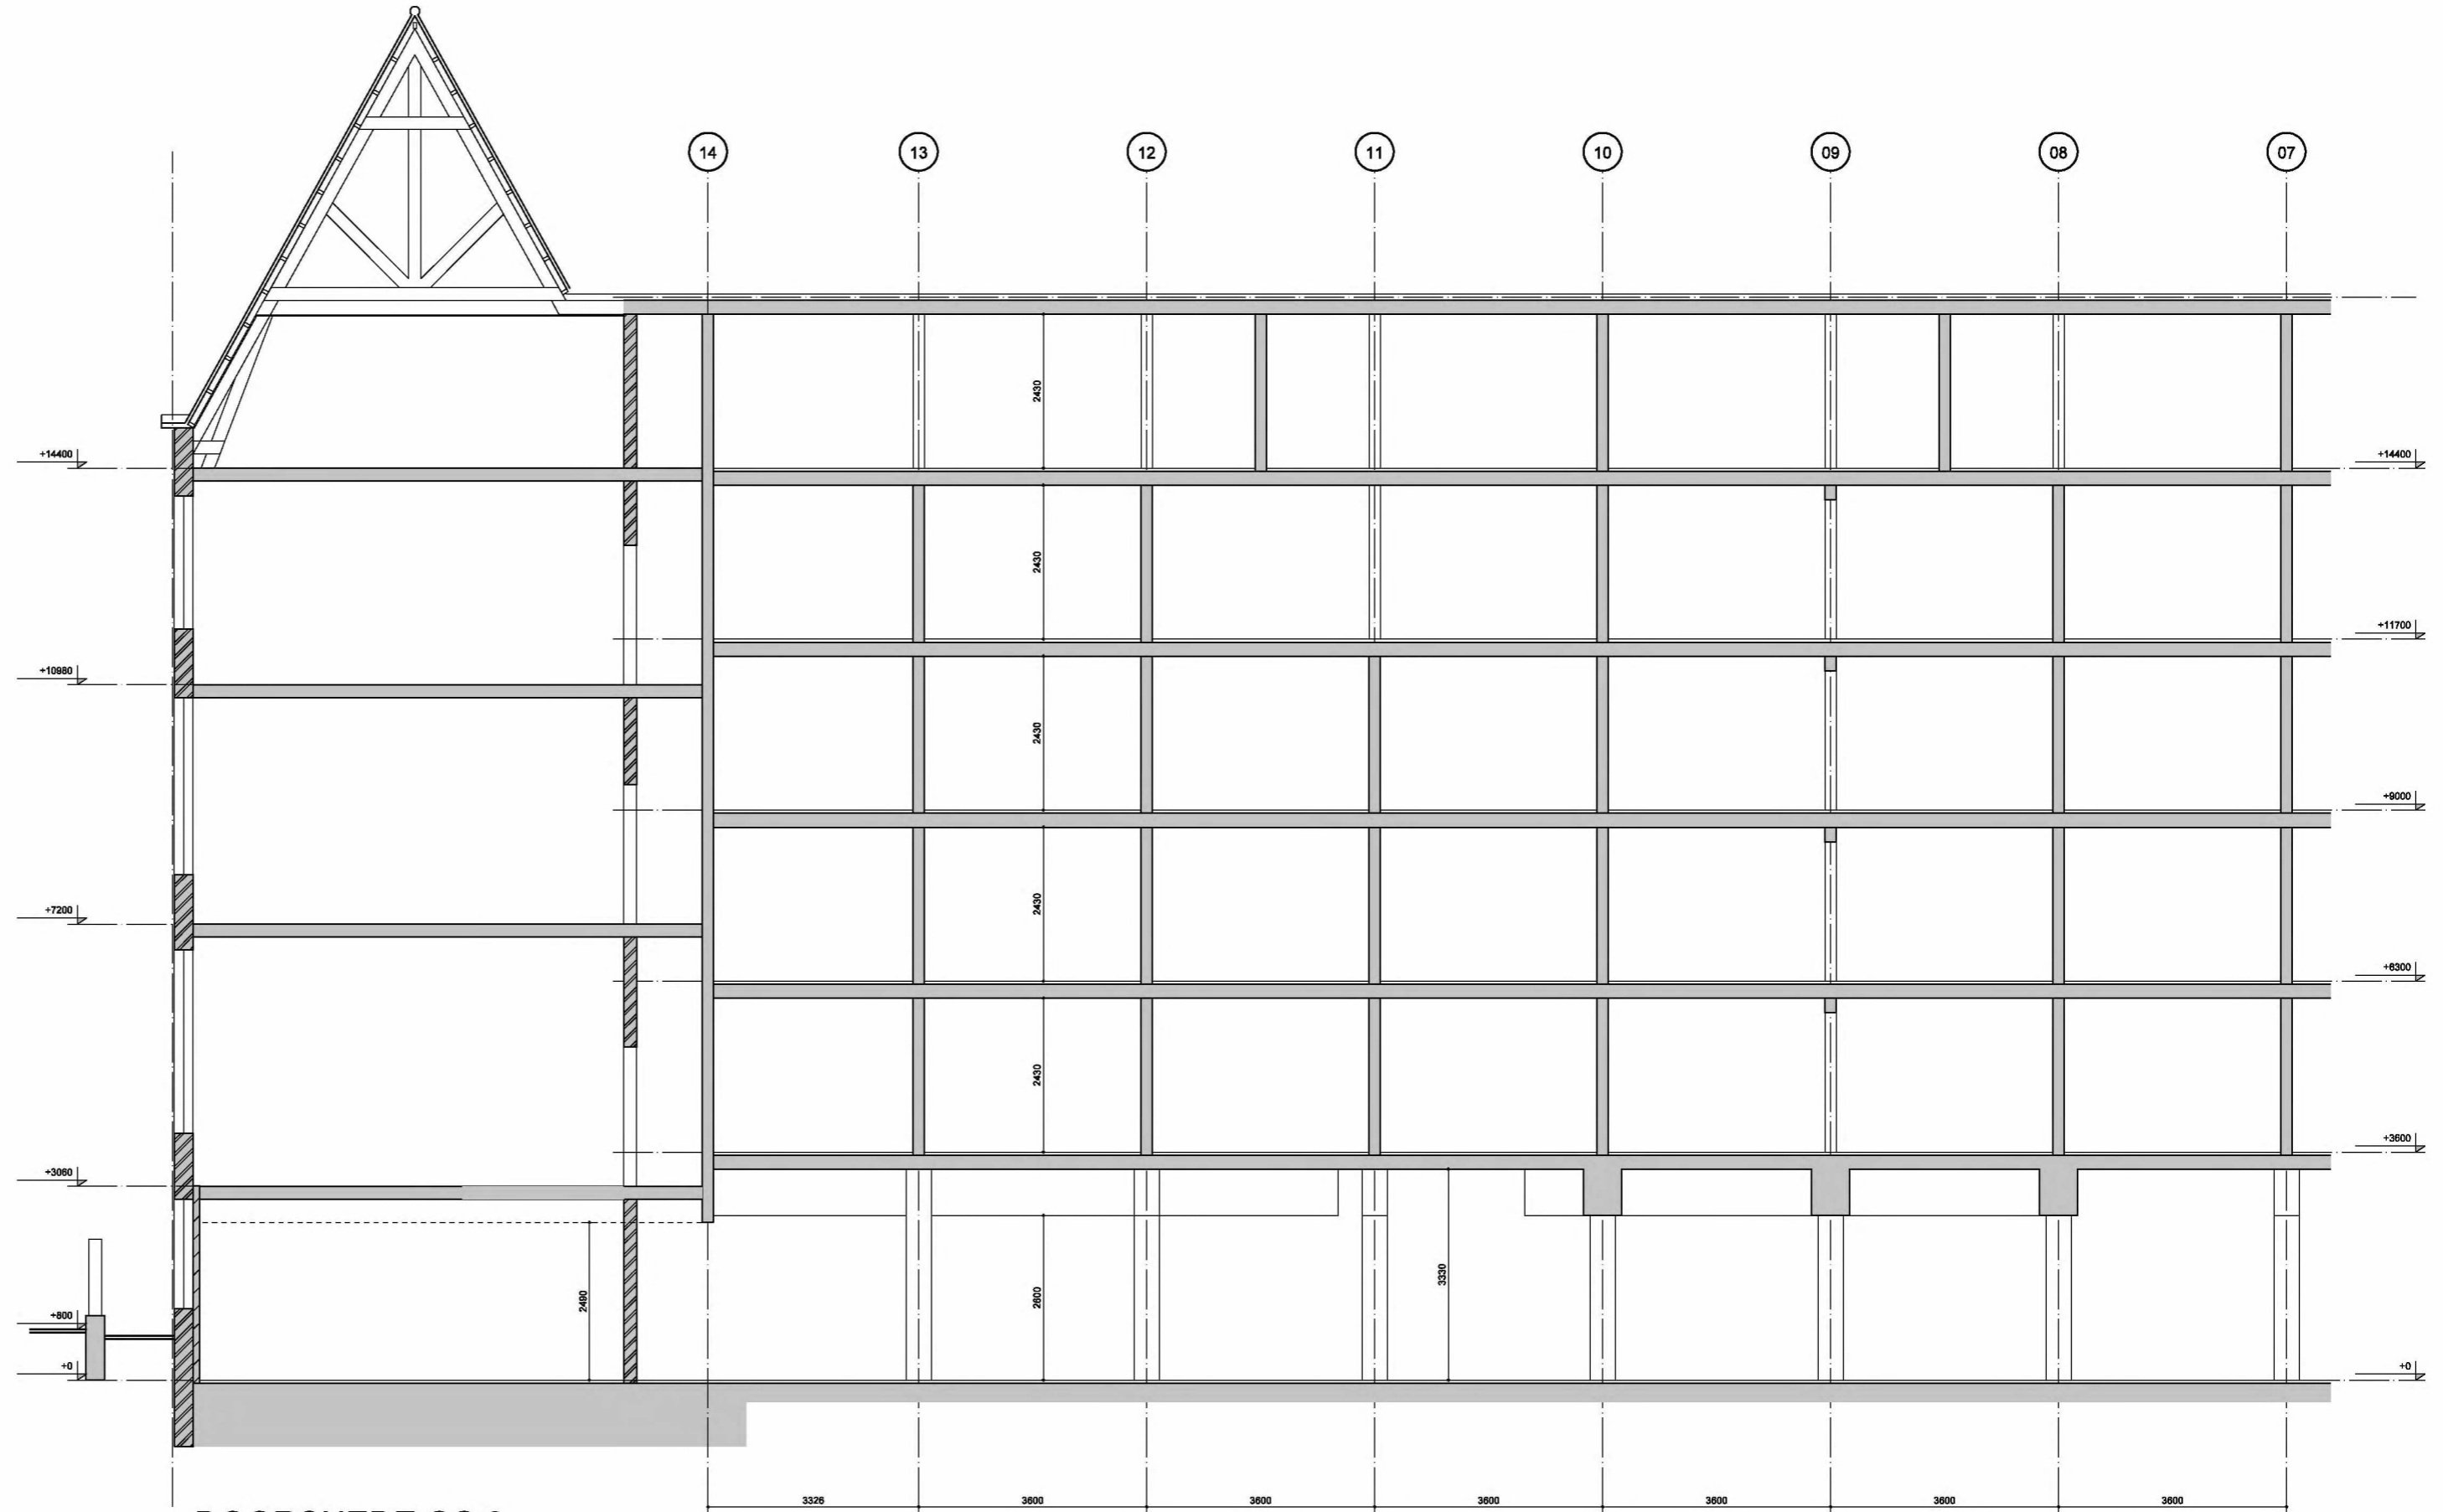

DOORSNEDE CC 2


Alle maten dienen in het werk te worden gecontroleerd

concrete oudezijds achterburgwal 78a +31(0)20 5200 200
1012 dr amsterdam info@concreteamsterdam.nl
the netherlands www.concreteamsterdam.nl


BOPARAI ASSOCIATES architecten
Jacob Corneliszstraat 1 | 1511 BM Oostzaan | +31(0)75-6555555 | www.boparai.nl | office@boparai.nl

Datum : 26-03-2013 27-03-2013 07-07-2014	Project : Onderwerp : Opdrachtgever : Projectstatus : Ontwerp : Getekend :
	: Verbouwing Nieuwezijds Voorburgwal 67 : Doorneden : Accor : Omgevingsvergunning, bestaande toestand : concrete : BB - RW

Schaal : 1:100/A2	Projectnummer : 339	Tekeningnummer : 010
----------------------	-------------------------------	--------------------------------

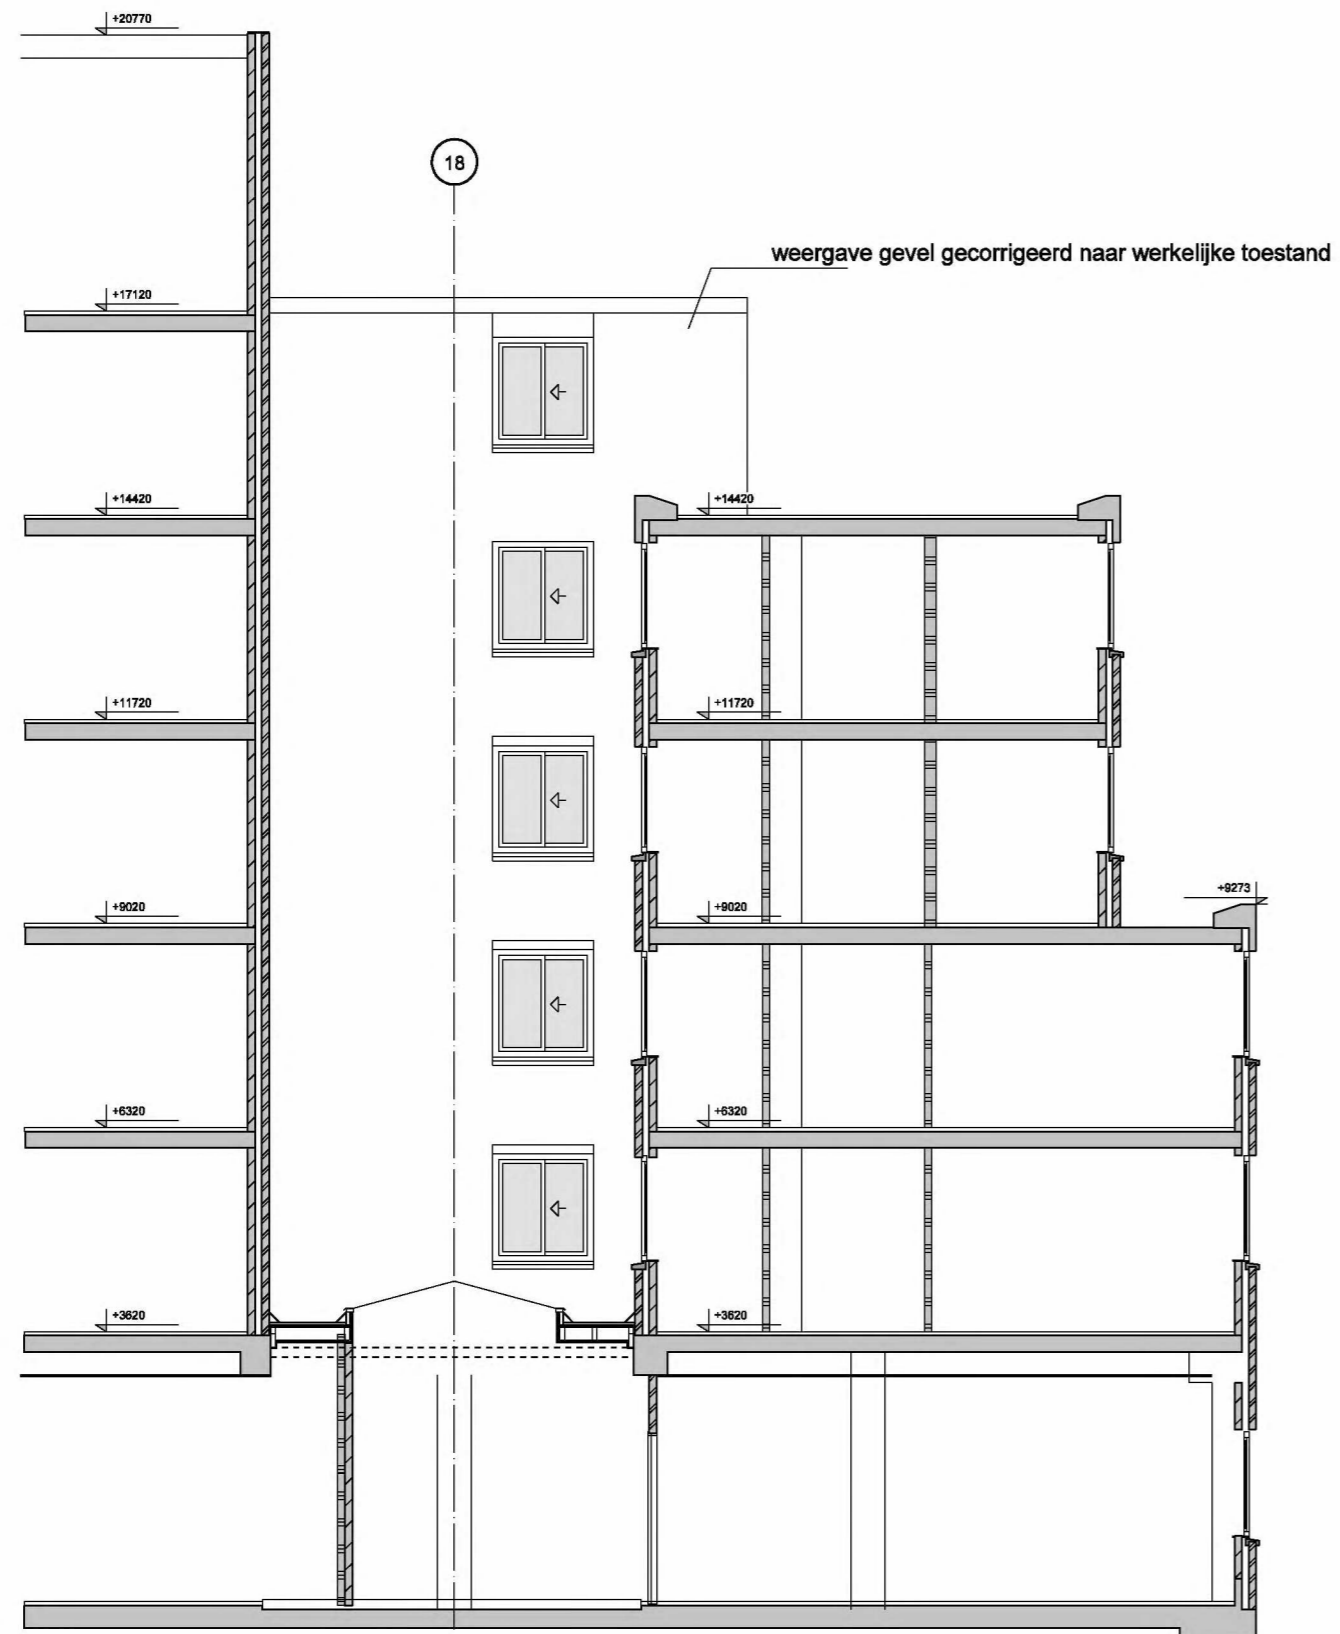

GEVEL NOORDZIJDE LICHTHOF 2
DOORSNEDE DD1

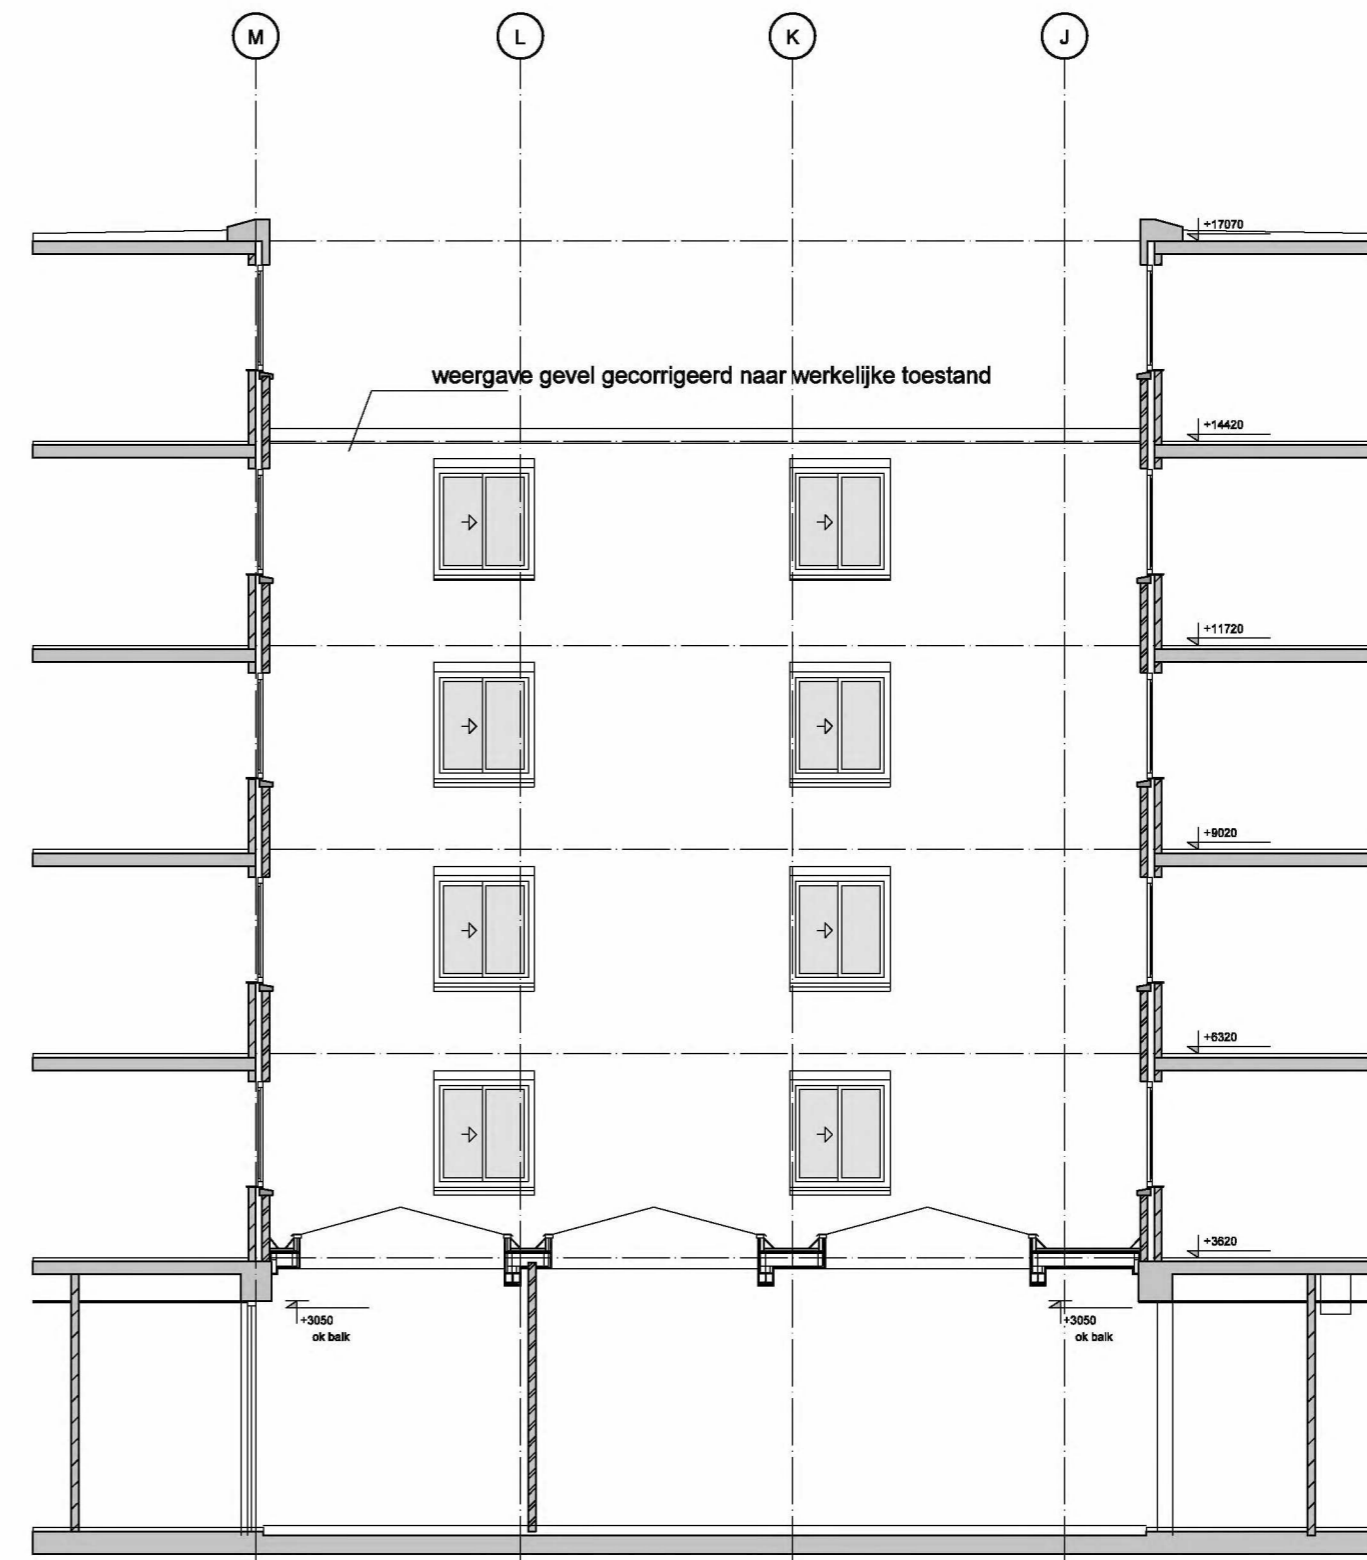

GEVEL WESTZIJDE LICHTHOF 2
DOORSNEDE EE1

Alle maten dienen in het werk te worden gecontroleerd

concrete oudezijds achterburgwal 78a +31 (0)20 5200 200
1012 dr amsterdam info@concreteamsterdam.nl
the netherlands www.concreteamsterdam.nl

BOPARAI ASSOCIATES architecten
Jacob Corneliszstraat 1 | 1511 BM Oostzaan | +31(0)75-6555555 | www.boparai.nl | office@boparai.nl

Datum : 26-03-2013
27-03-2013
07-07-2014

Project : Verbouwing Nieuwezijds Voorburgwal 67
Onderwerp : Gevels lighthof 2
Opdrachtgever : Accor
Projectstatus : Omgevingsvergunning, bestaande toestand
Ontwerp : concrete
Getekend : BB - RW

Schaal : 1:100/A2
Projectnummer : 339
Tekeningnummer : 011



Nieuwe Nieuwstraat

Alle maten dienen in het werk te worden gecontroleerd

concrete oudezijds achterburgwal 78a +31(0)20 5200 200
1012 dr amsterdam info@concreteamsterdam.nl
the netherlands www.concreteamsterdam.nl

BOPARAI ASSOCIATES architecten
Jacob Corneliszstraat 1 | 1511 BM Oostzaan | +31(0)75-6555555 | www.boparai.nl | office@boparai.nl

Datum : 07-07-2014	Project : Onderwerp : Opdrachtgever : Projectstatus : Ontwerp : Getekend :	Verbouwing Nieuwezijds Voorburgwal 67 Gevel Nieuwe Nieuwstraat Accor Omgevingsvergunning, bestaande toestand concrete BB - RW
-----------------------	---	--

Schaal : 1:100/A2	Projectnummer : 339	Tekeningnummer : 012
----------------------	-------------------------------	--------------------------------



Suikerbakerssteeg

Alle maten dienen in het werk te worden gecontroleerd

concrete oudezijds achterburgwal 78a +31(0)20 5200 200
 1012 dr amsterdam info@concreteamsterdam.nl
 the netherlands www.concreteamsterdam.nl

BOPARAI ASSOCIATES architecten
 Jacob Corneliszstraat 1 | 1511 BM Oostzaan | +31(0)75-6555555 | www.boparai.nl | office@boparai.nl

Datum : 07-07-2014
 Project : Verbouwing Nieuwezijds Voorburgwal 67
 Onderwerp : Gevel Nieuwe Nieuwstraat
 Opdrachtgever : Accor
 Projectstatus : Omgevingsvergunning, bestaande toestand
 Ontwerp : concrete
 Getekend : BB - RW

Schaal : 1:100/A2
 Projectnummer : 339
 Tekeningnummer : 013