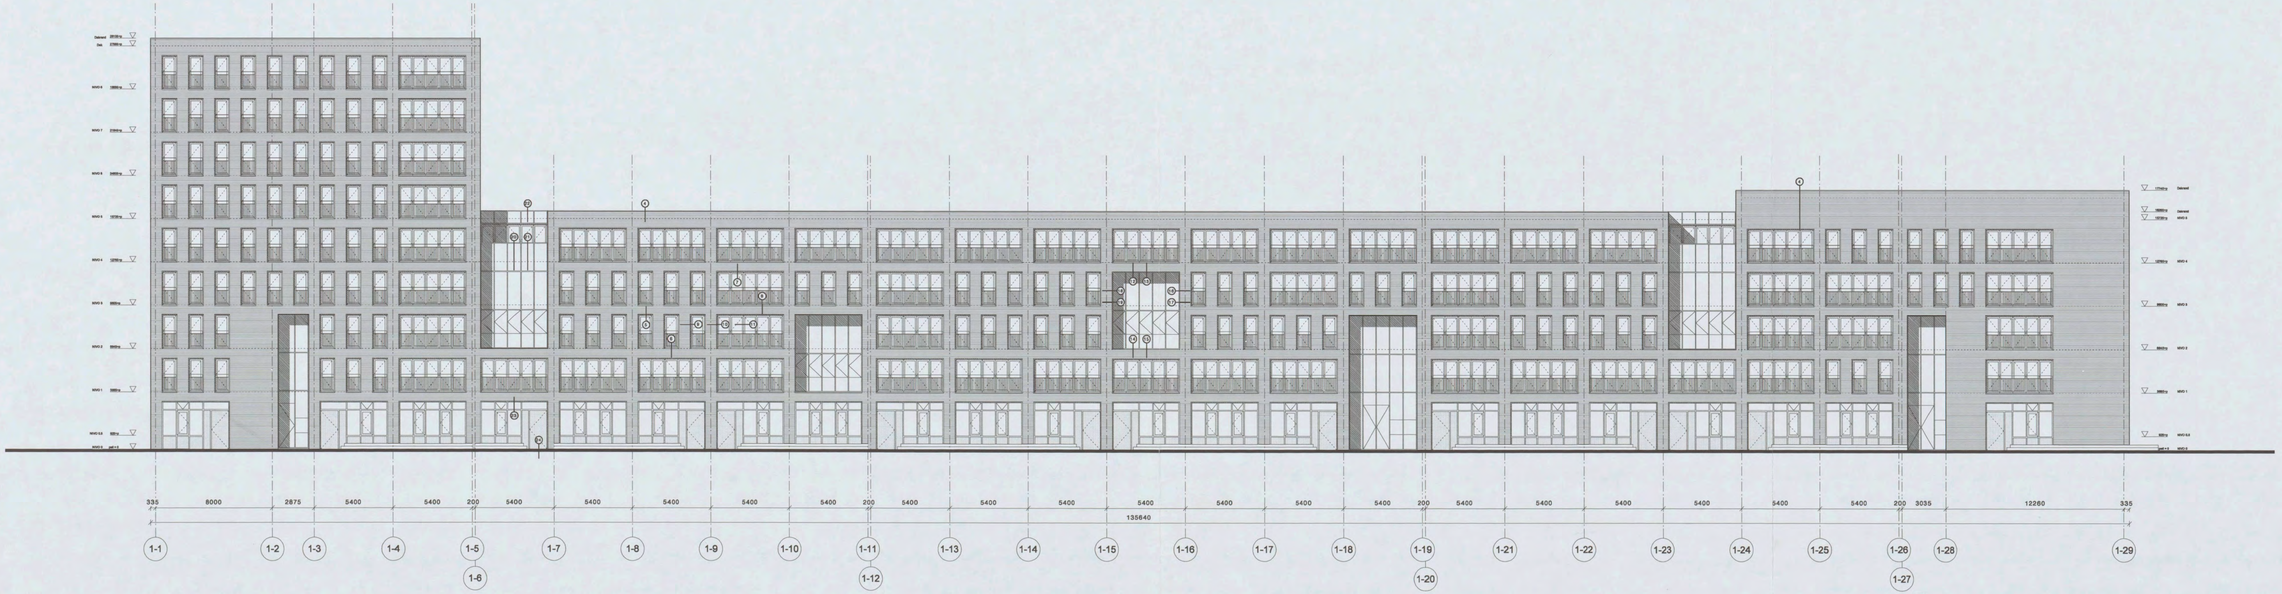

Heren 5 architecten bv bna

5.1, 2, e

www.heren5.nl

Schaal	: 1:200
Datum	: 02.04.04
Gewijzigd	:
Filenaam	: 164.41 gevels 14-rijnja
Tekeningnr.	: 38

Project	: 164 Gerenstein 3
Opdrachtgever	: Rochdale Delta Forte
Fase	: Definitef Ontwerp
Onderwerp	: Buitengevels
Tekening	: Zuidgevel

HEREN 5