




Voorgevel


Linkerzijgevel

Achtergevel


Rechterzijgevel

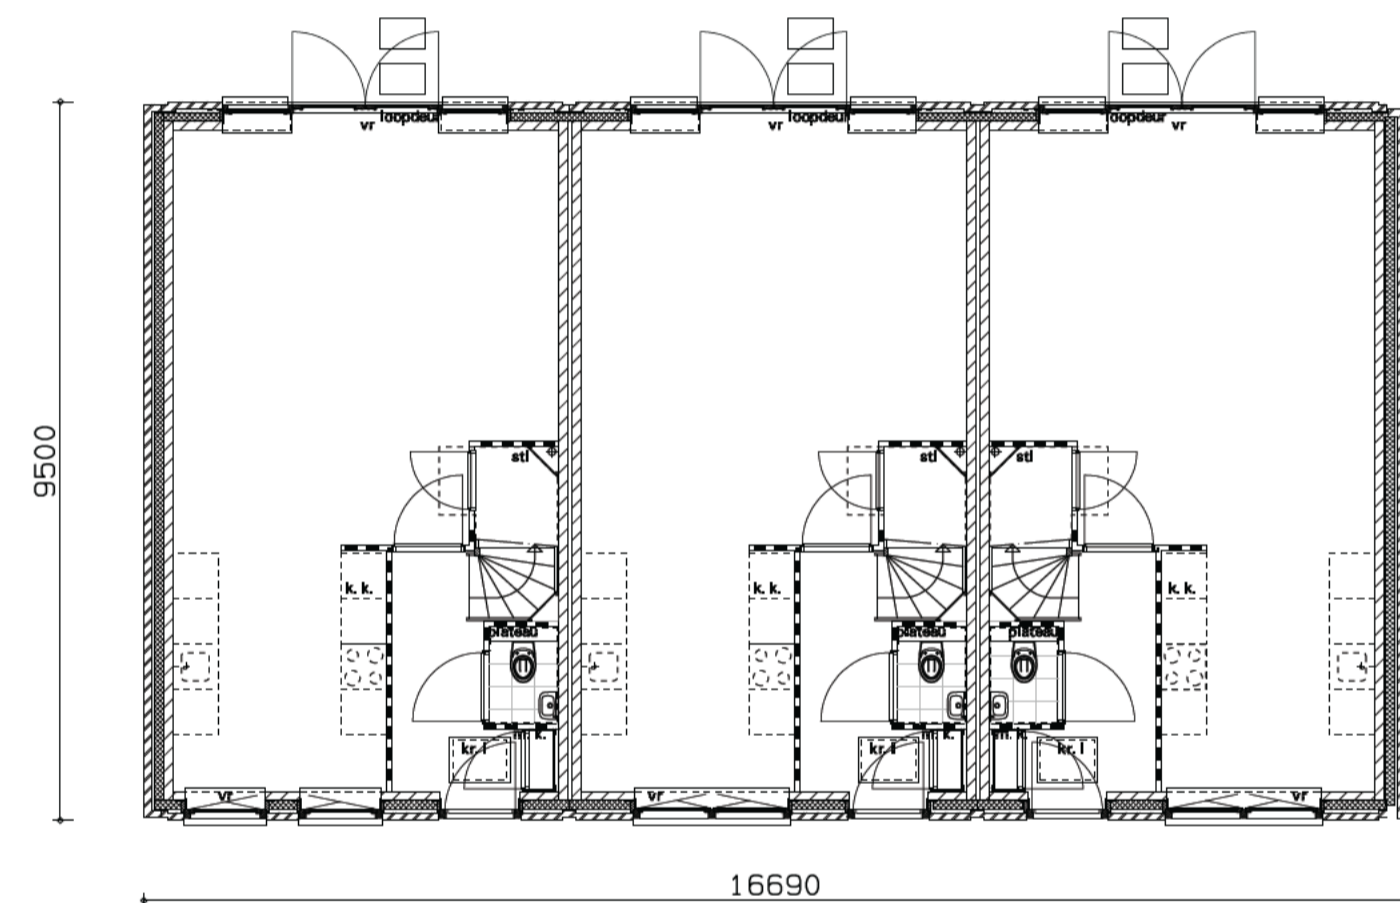

begane grond

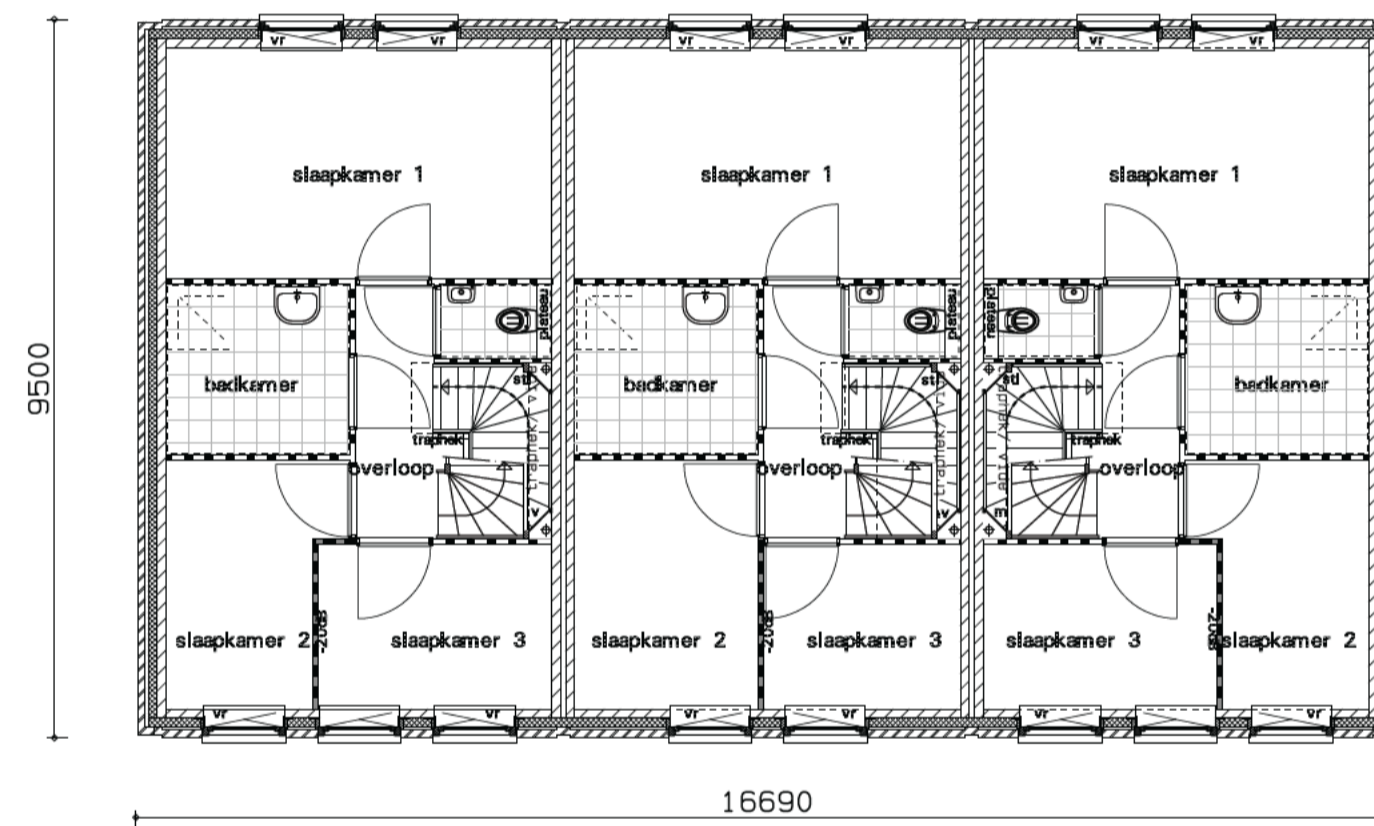

verdieping

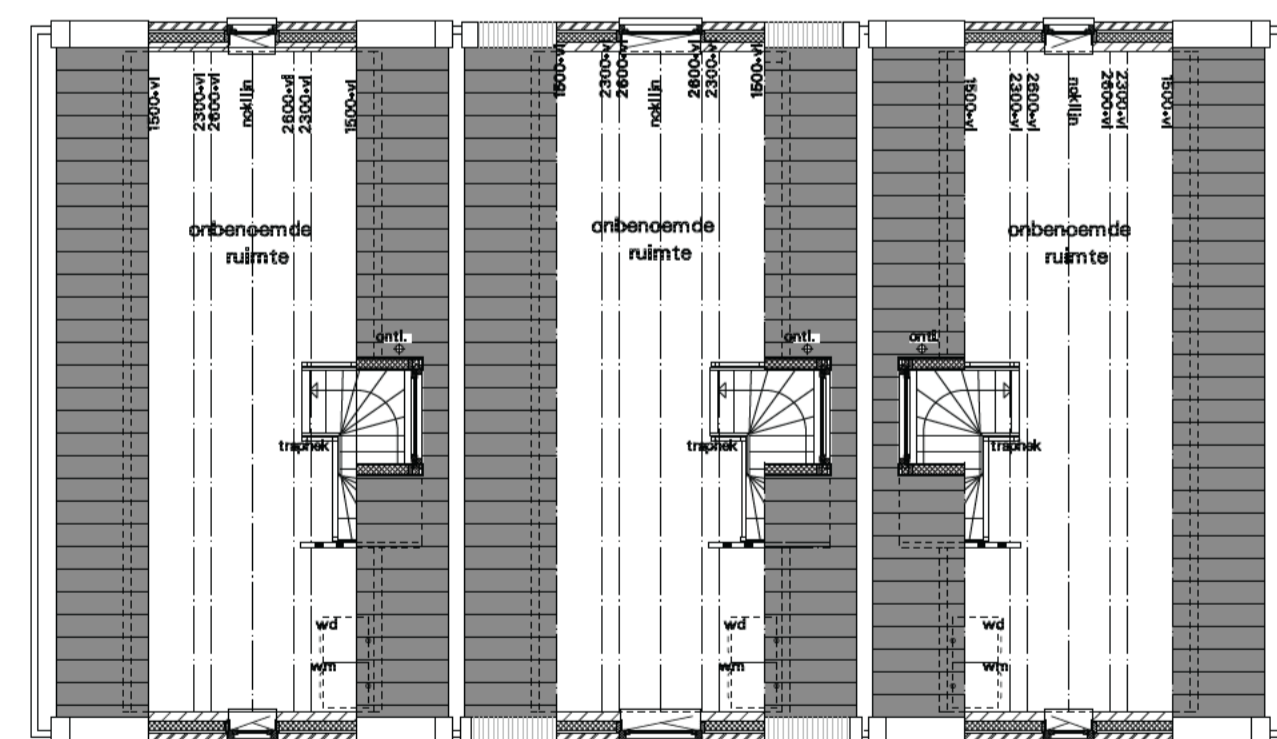

zolder

kleur- en materiaalstaat

Omschrijving	Materiaal	Kleur
gevels gemetseld	baksteen vechtfom.	rood
gevels hout	western red cedar	d. groen (Ral. 6009)
dakpannen	o.v.h. pan	rood
kozijnen	hout (merbau)	gebr. wit (Ral. 9001)
raamkozijnen	hout (merbau)	d. groen (Ral. 6009)
deuren	hout (merbau)	d. groen (Ral. 6009)
daklijsten	western red cedar	gebr. wit (Ral. 9001)
gootlijsten/klossen	western red cedar	gebr. wit (Ral. 9001)
zijwangen dakkapel	western red cedar	gebr. wit (Ral. 9001)
dak dakkapel	zink	

3 woningen

gewijzigd						
project	woningbouw in het Hart Van Zunderdorp					
opdrachtgever	5.1, 2, e					
omschrijving	Voorlopig Ontwerp Situatietekening gevels en plattegronden.					
refs	20178-vo1	schaal	1:100	datum	17-12-2020	
1161 EG Broek in Waterland	tel.	020-4031391	getekend	5.1, 2, e		
fax.	020-4033779	email	swadman.nl	werk	20176	
ARCHITECTEN EN INGENIEURS BV					tekening	Vo05