




MVSA
Architects

onderwerp
onderdeel
bouwdeel: kelder
fase

datum
18-06-2021
schaal
1:100
status

gewijzigd
a.
b.
c.
d.
e.
f.
g.
h.

projectnummer
15303
formaat
tekeningnummer
B-N-0-01_1

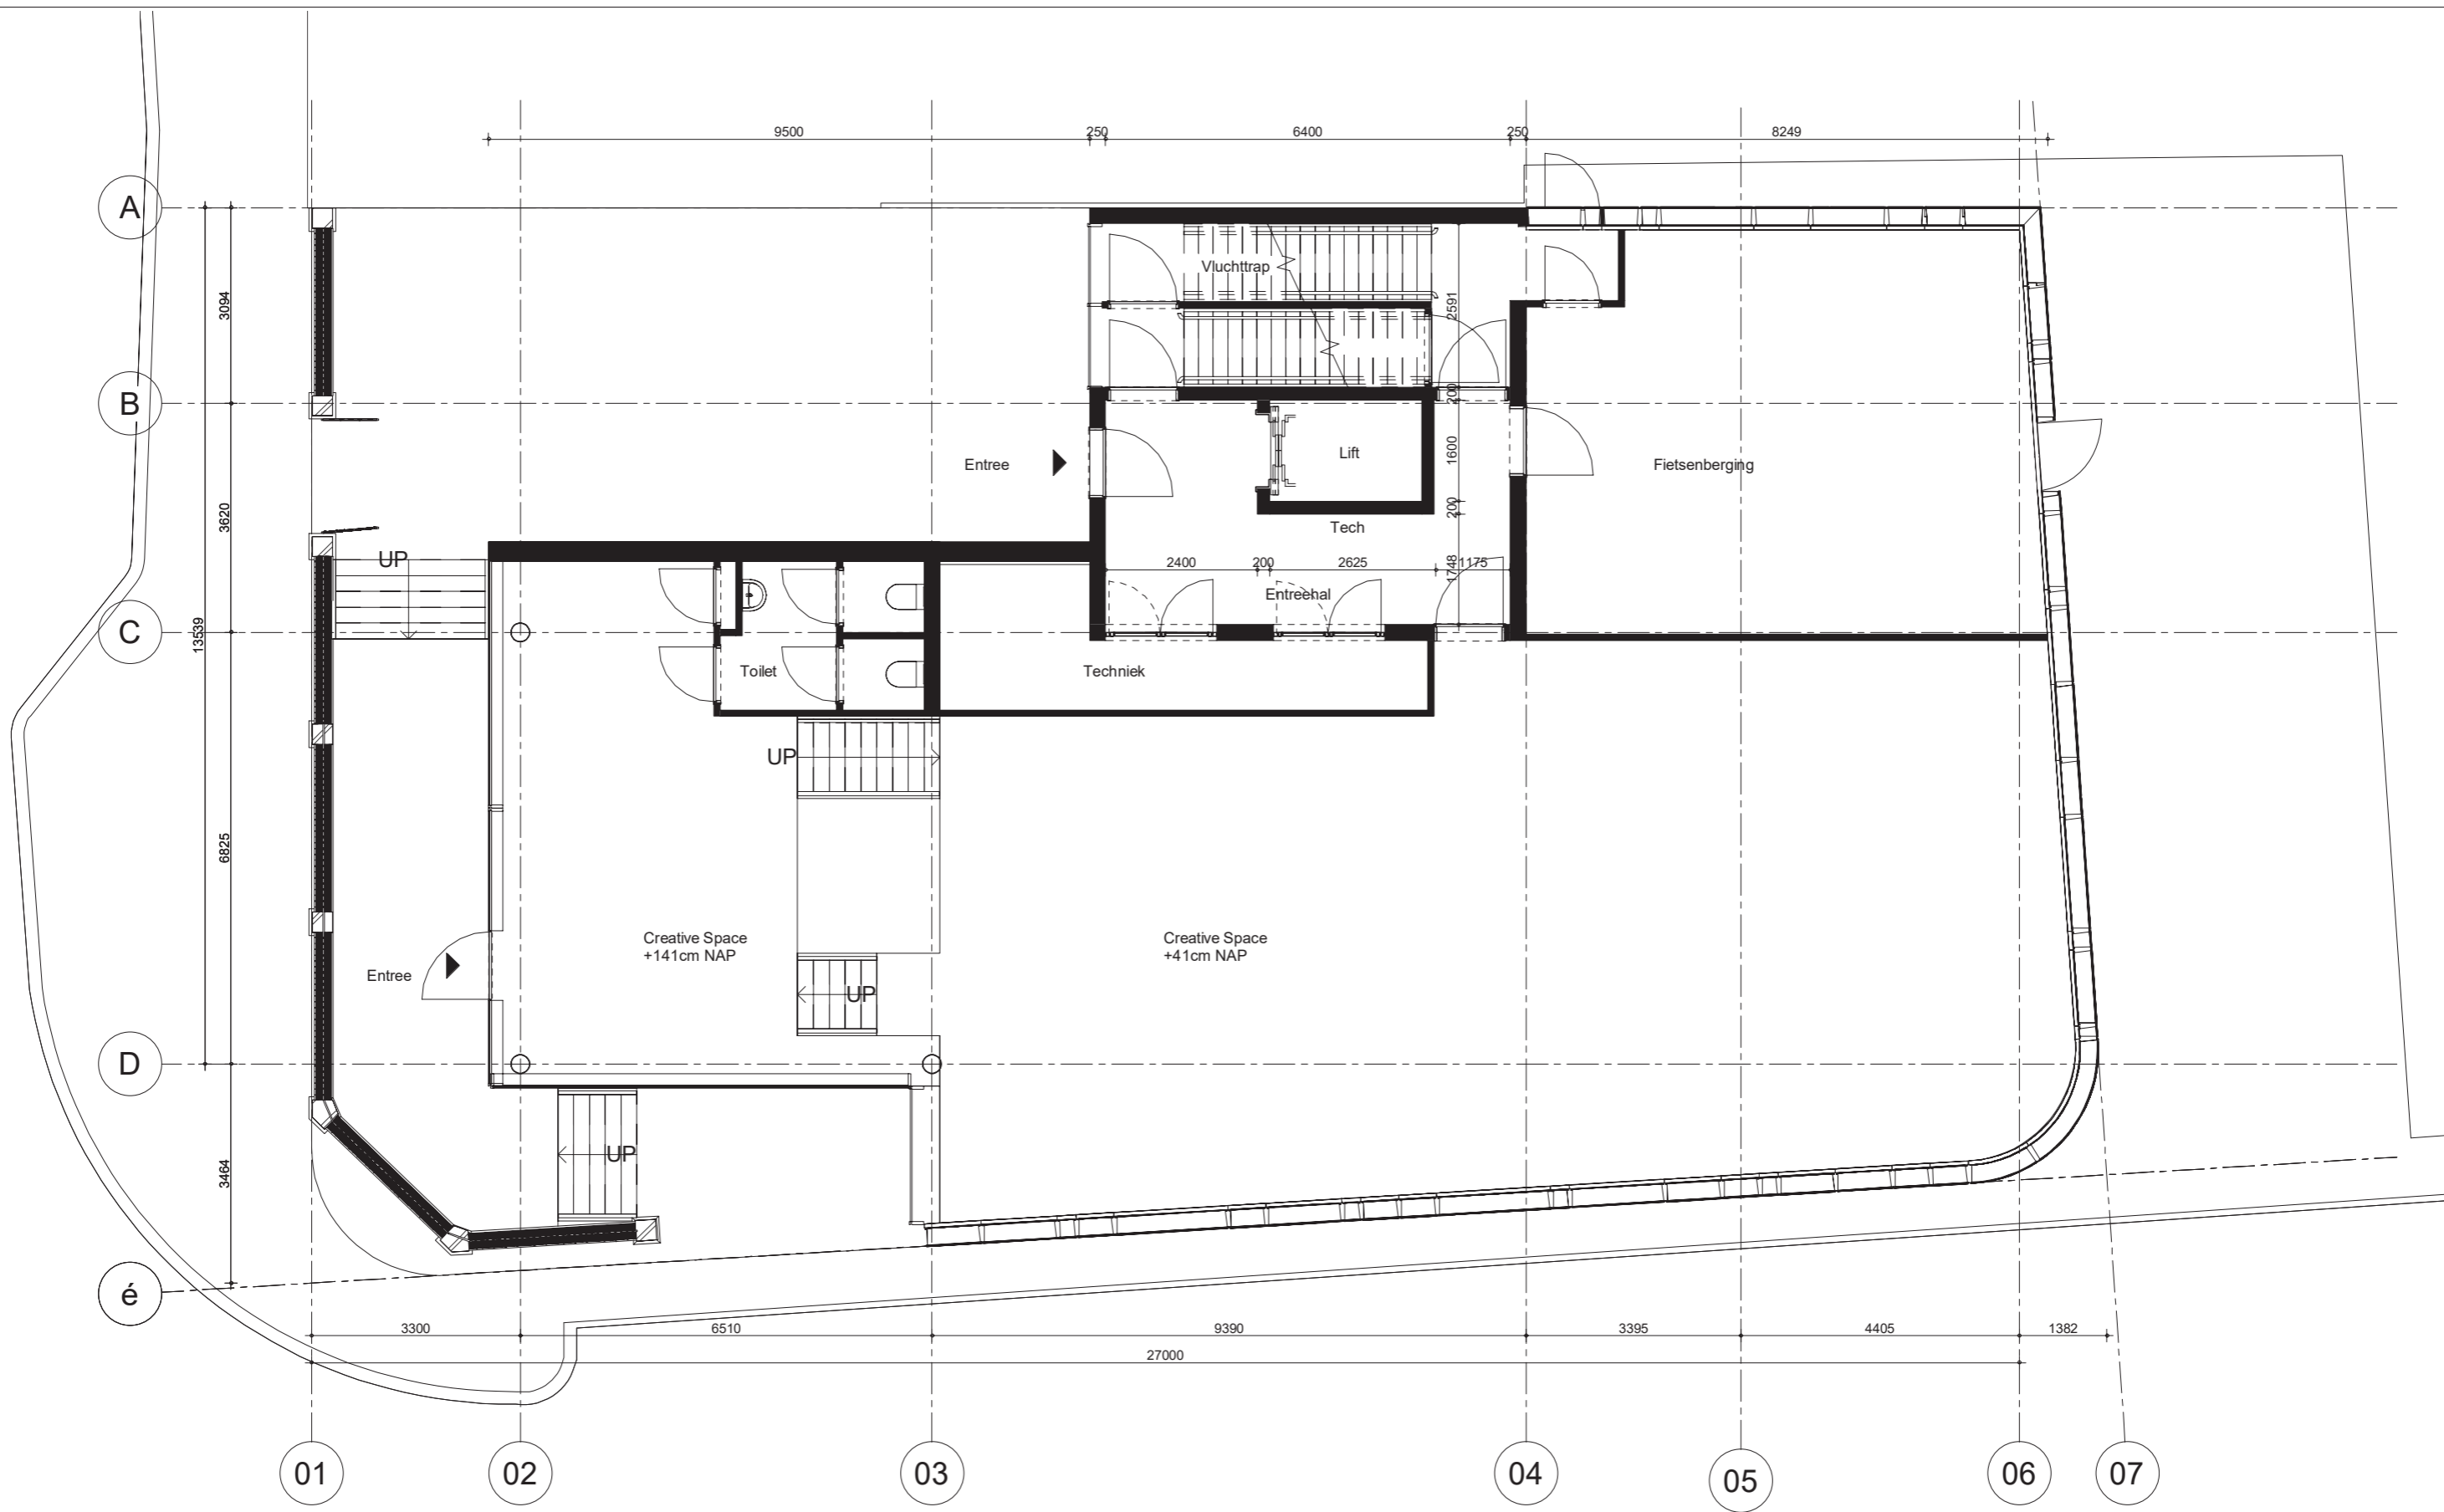

MVSA
Architects

onderwerp
Raamplein

onderdeel

begane grond

fase

datum
18-06-2021

schaal
1:100


status

gewijzigd
a. 06-08-2021
b.
c.
d.
e.
f.
g.
h.

projectnummer
15303

formaat
A3

tekeningnummer
B-N-0-01-00

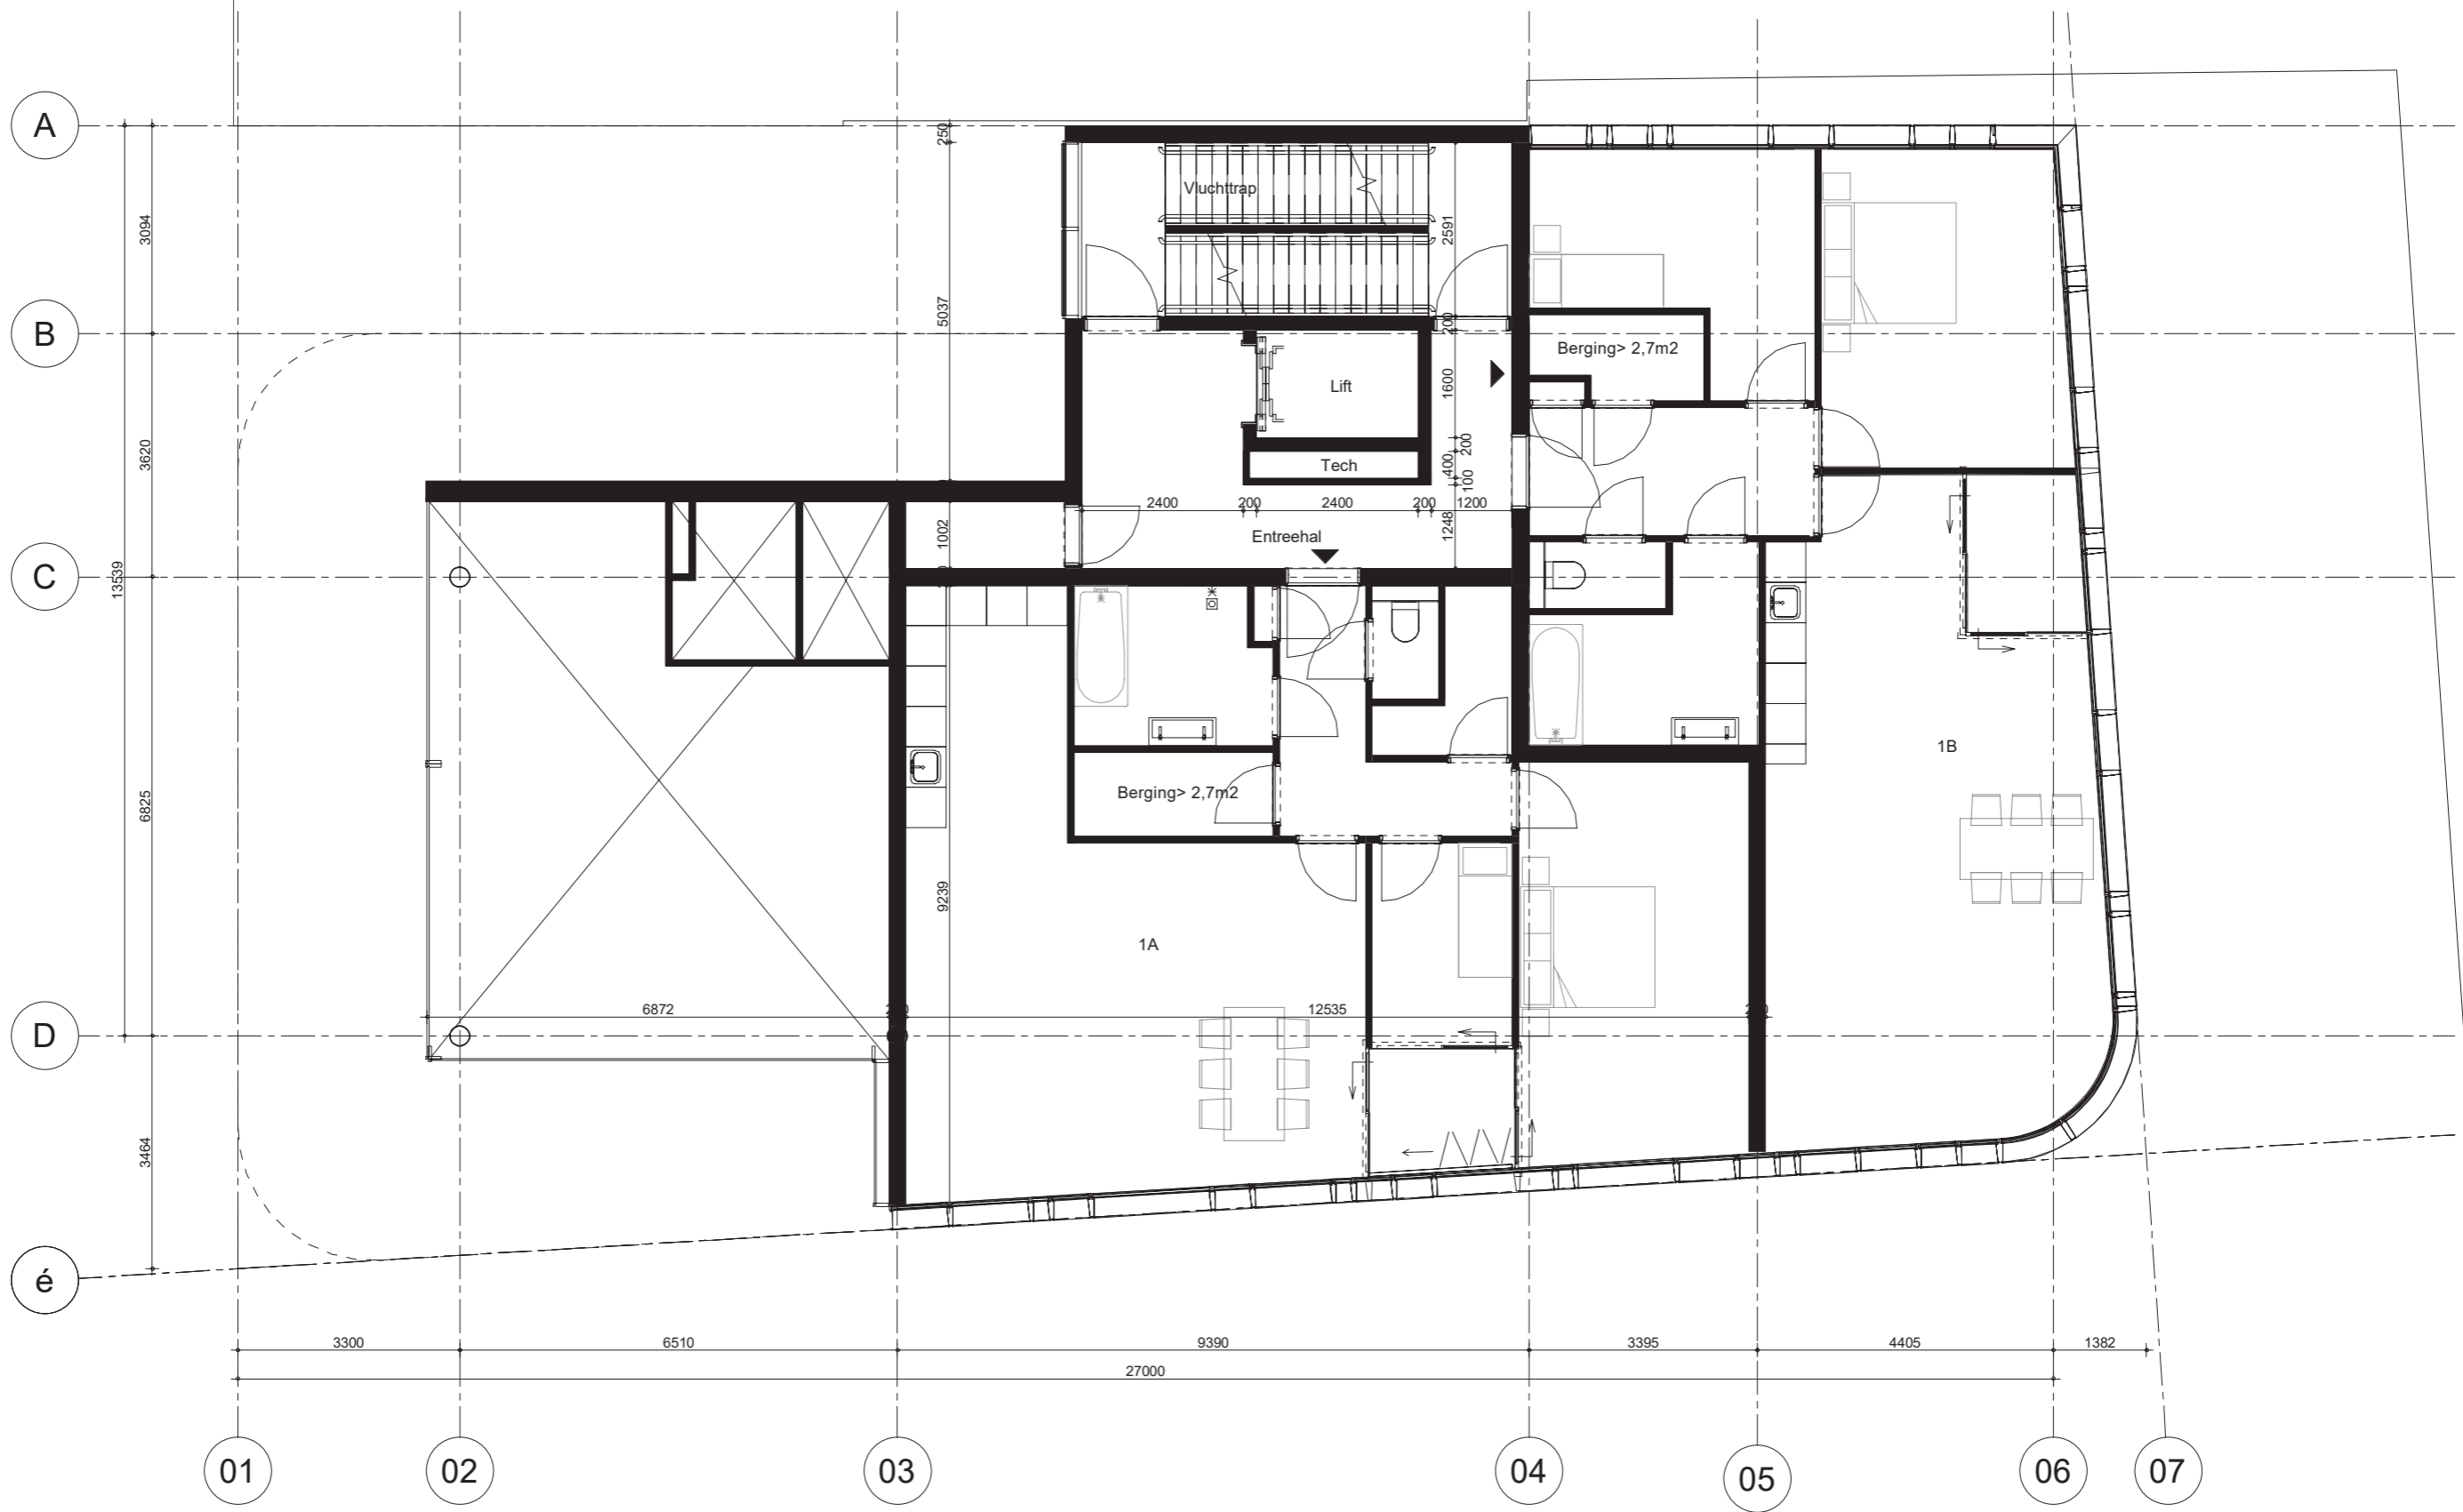

MVSA
Architects

onderwerp
Raamplan

datum
18-06-2021

onderdeel
bouwdeel: 1e Verdieping

fase

schaal
1:100


status

gewijzigd
a. 06-08-2021
b.
c.
d.
e.
f.
g.
h.

projectnummer
15303

formaat
A3

tekeningnummer
B-N-0-01-01

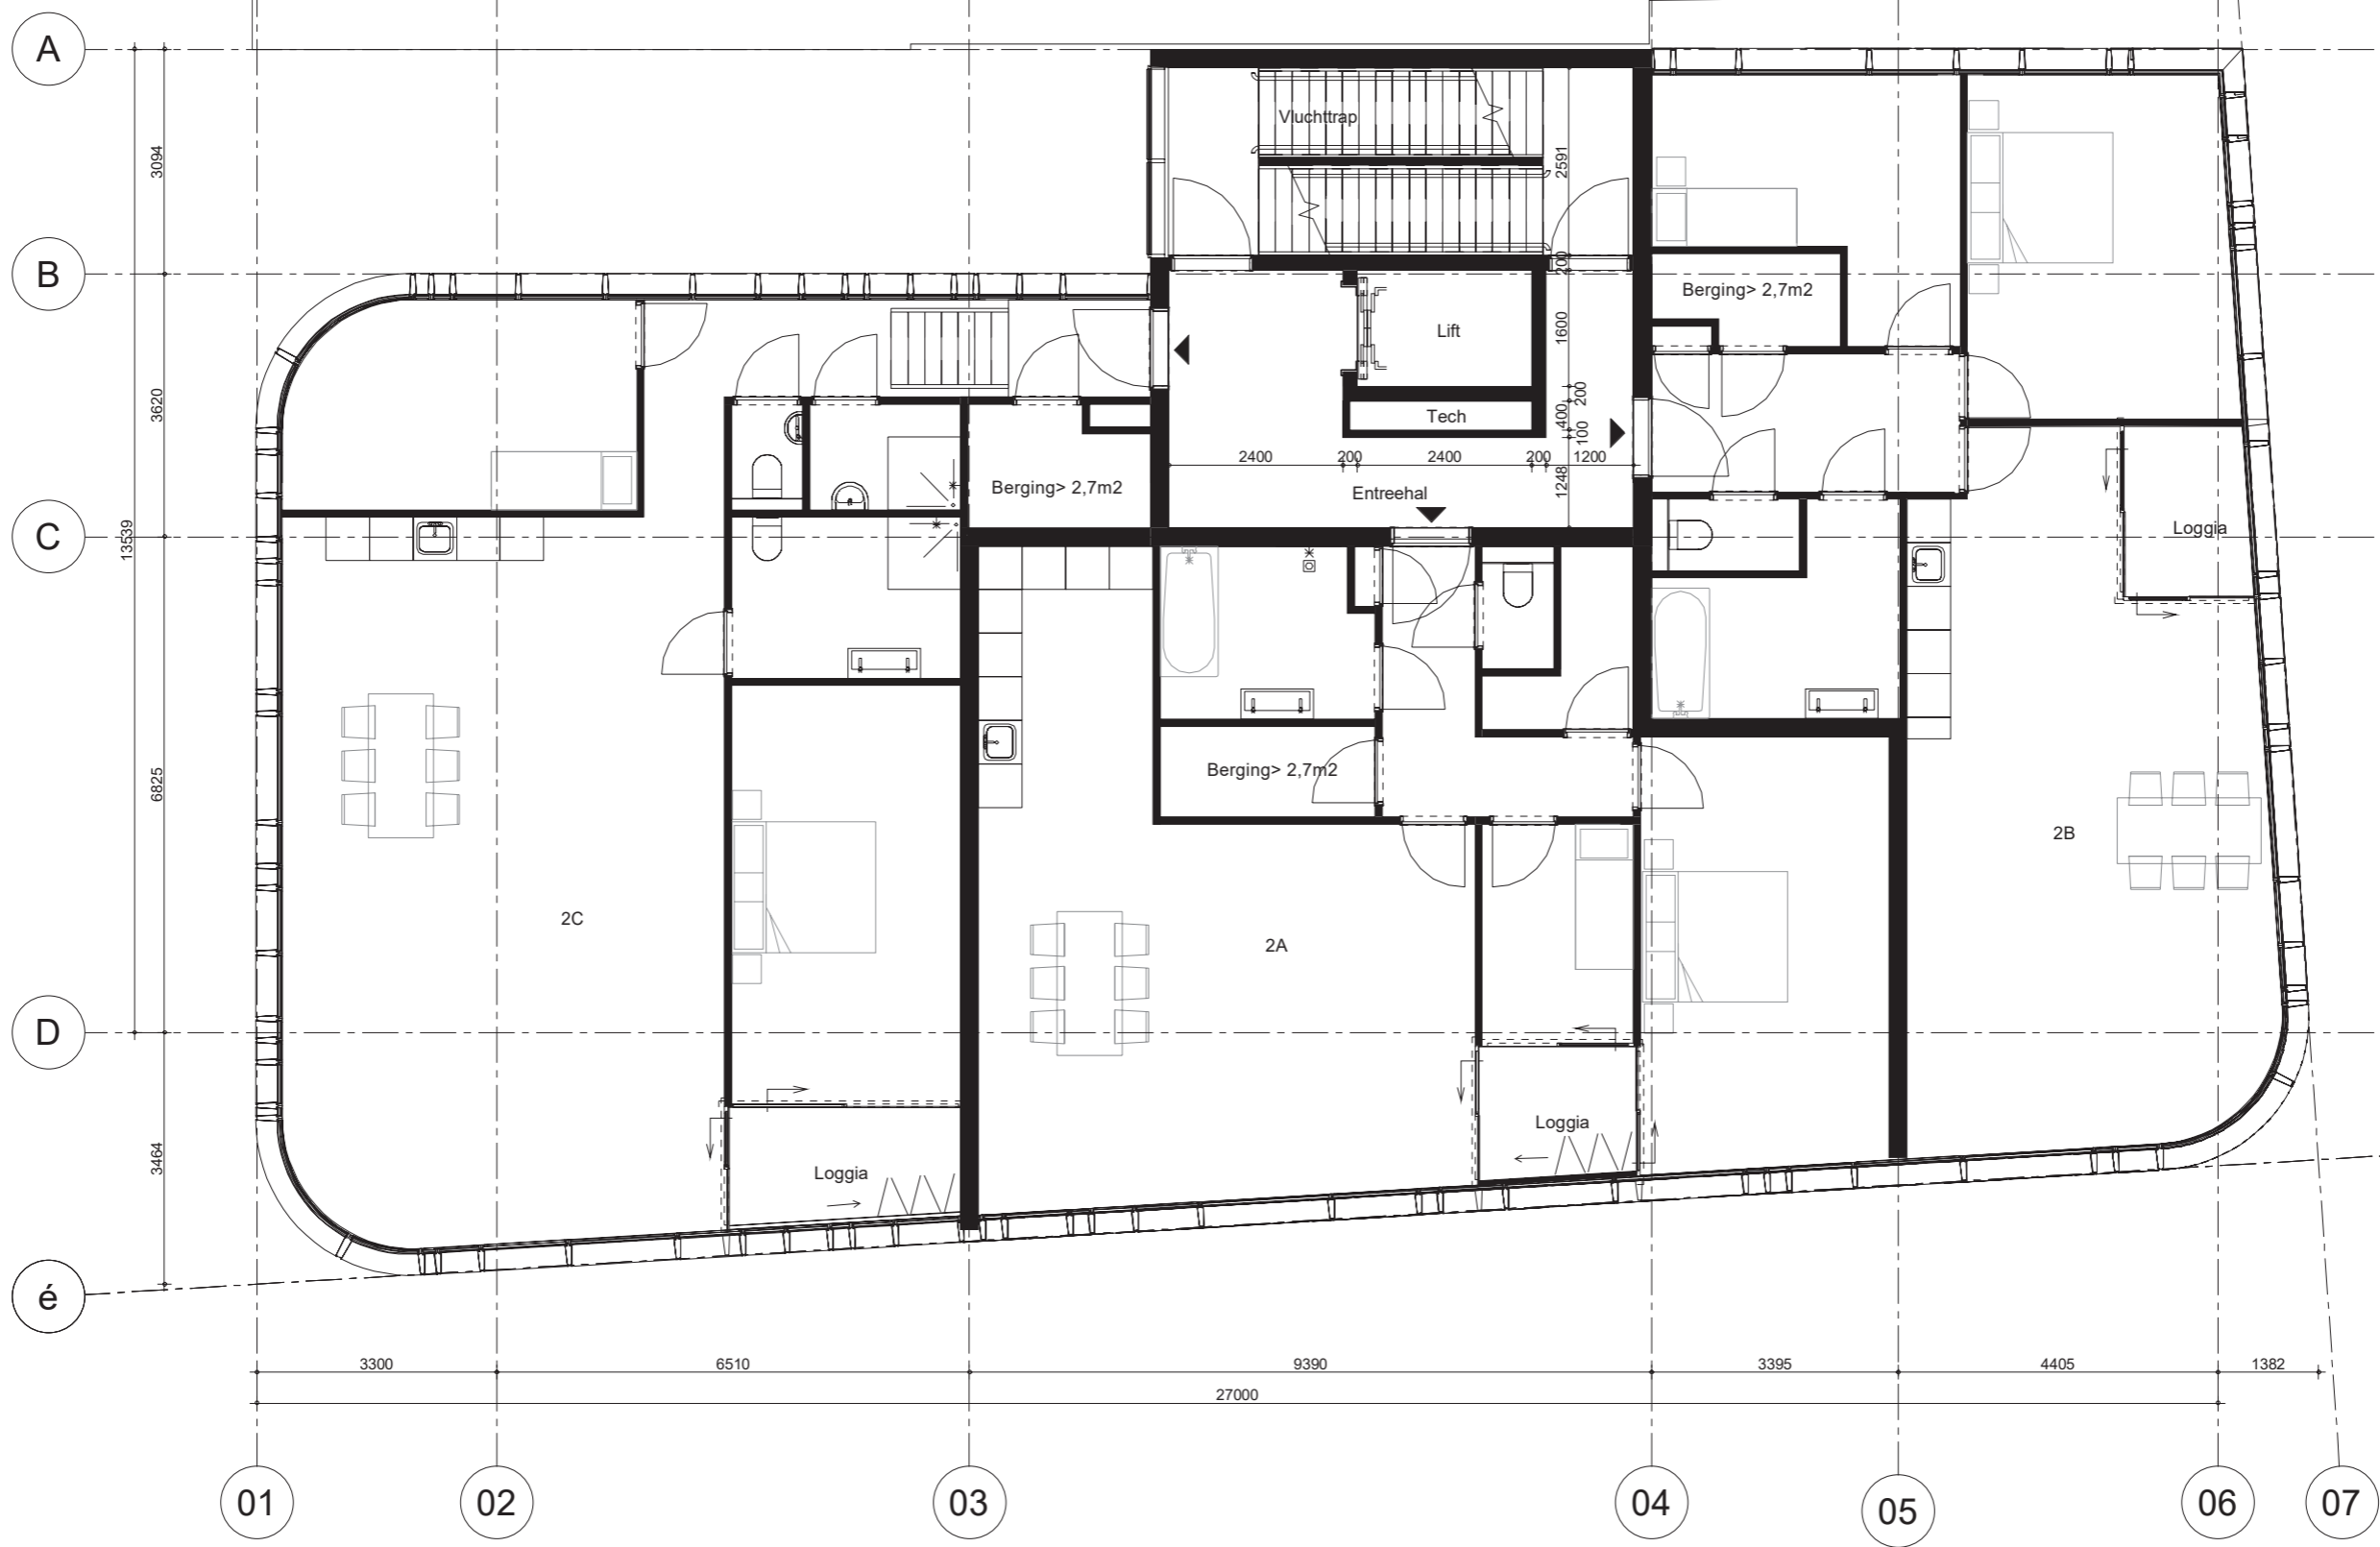

MVSA
Architects

onderwerp
Raamplan

onderdeel
2e verdieping
fase


datum
18-06-2021

schaal
1:100

status

gewijzigd
a. 06-08-2021
b.
c.
d.
e.
f.
g.
h.

projectnummer
15303
formaat
A3
tekeningnummer
B-N-0-01-02

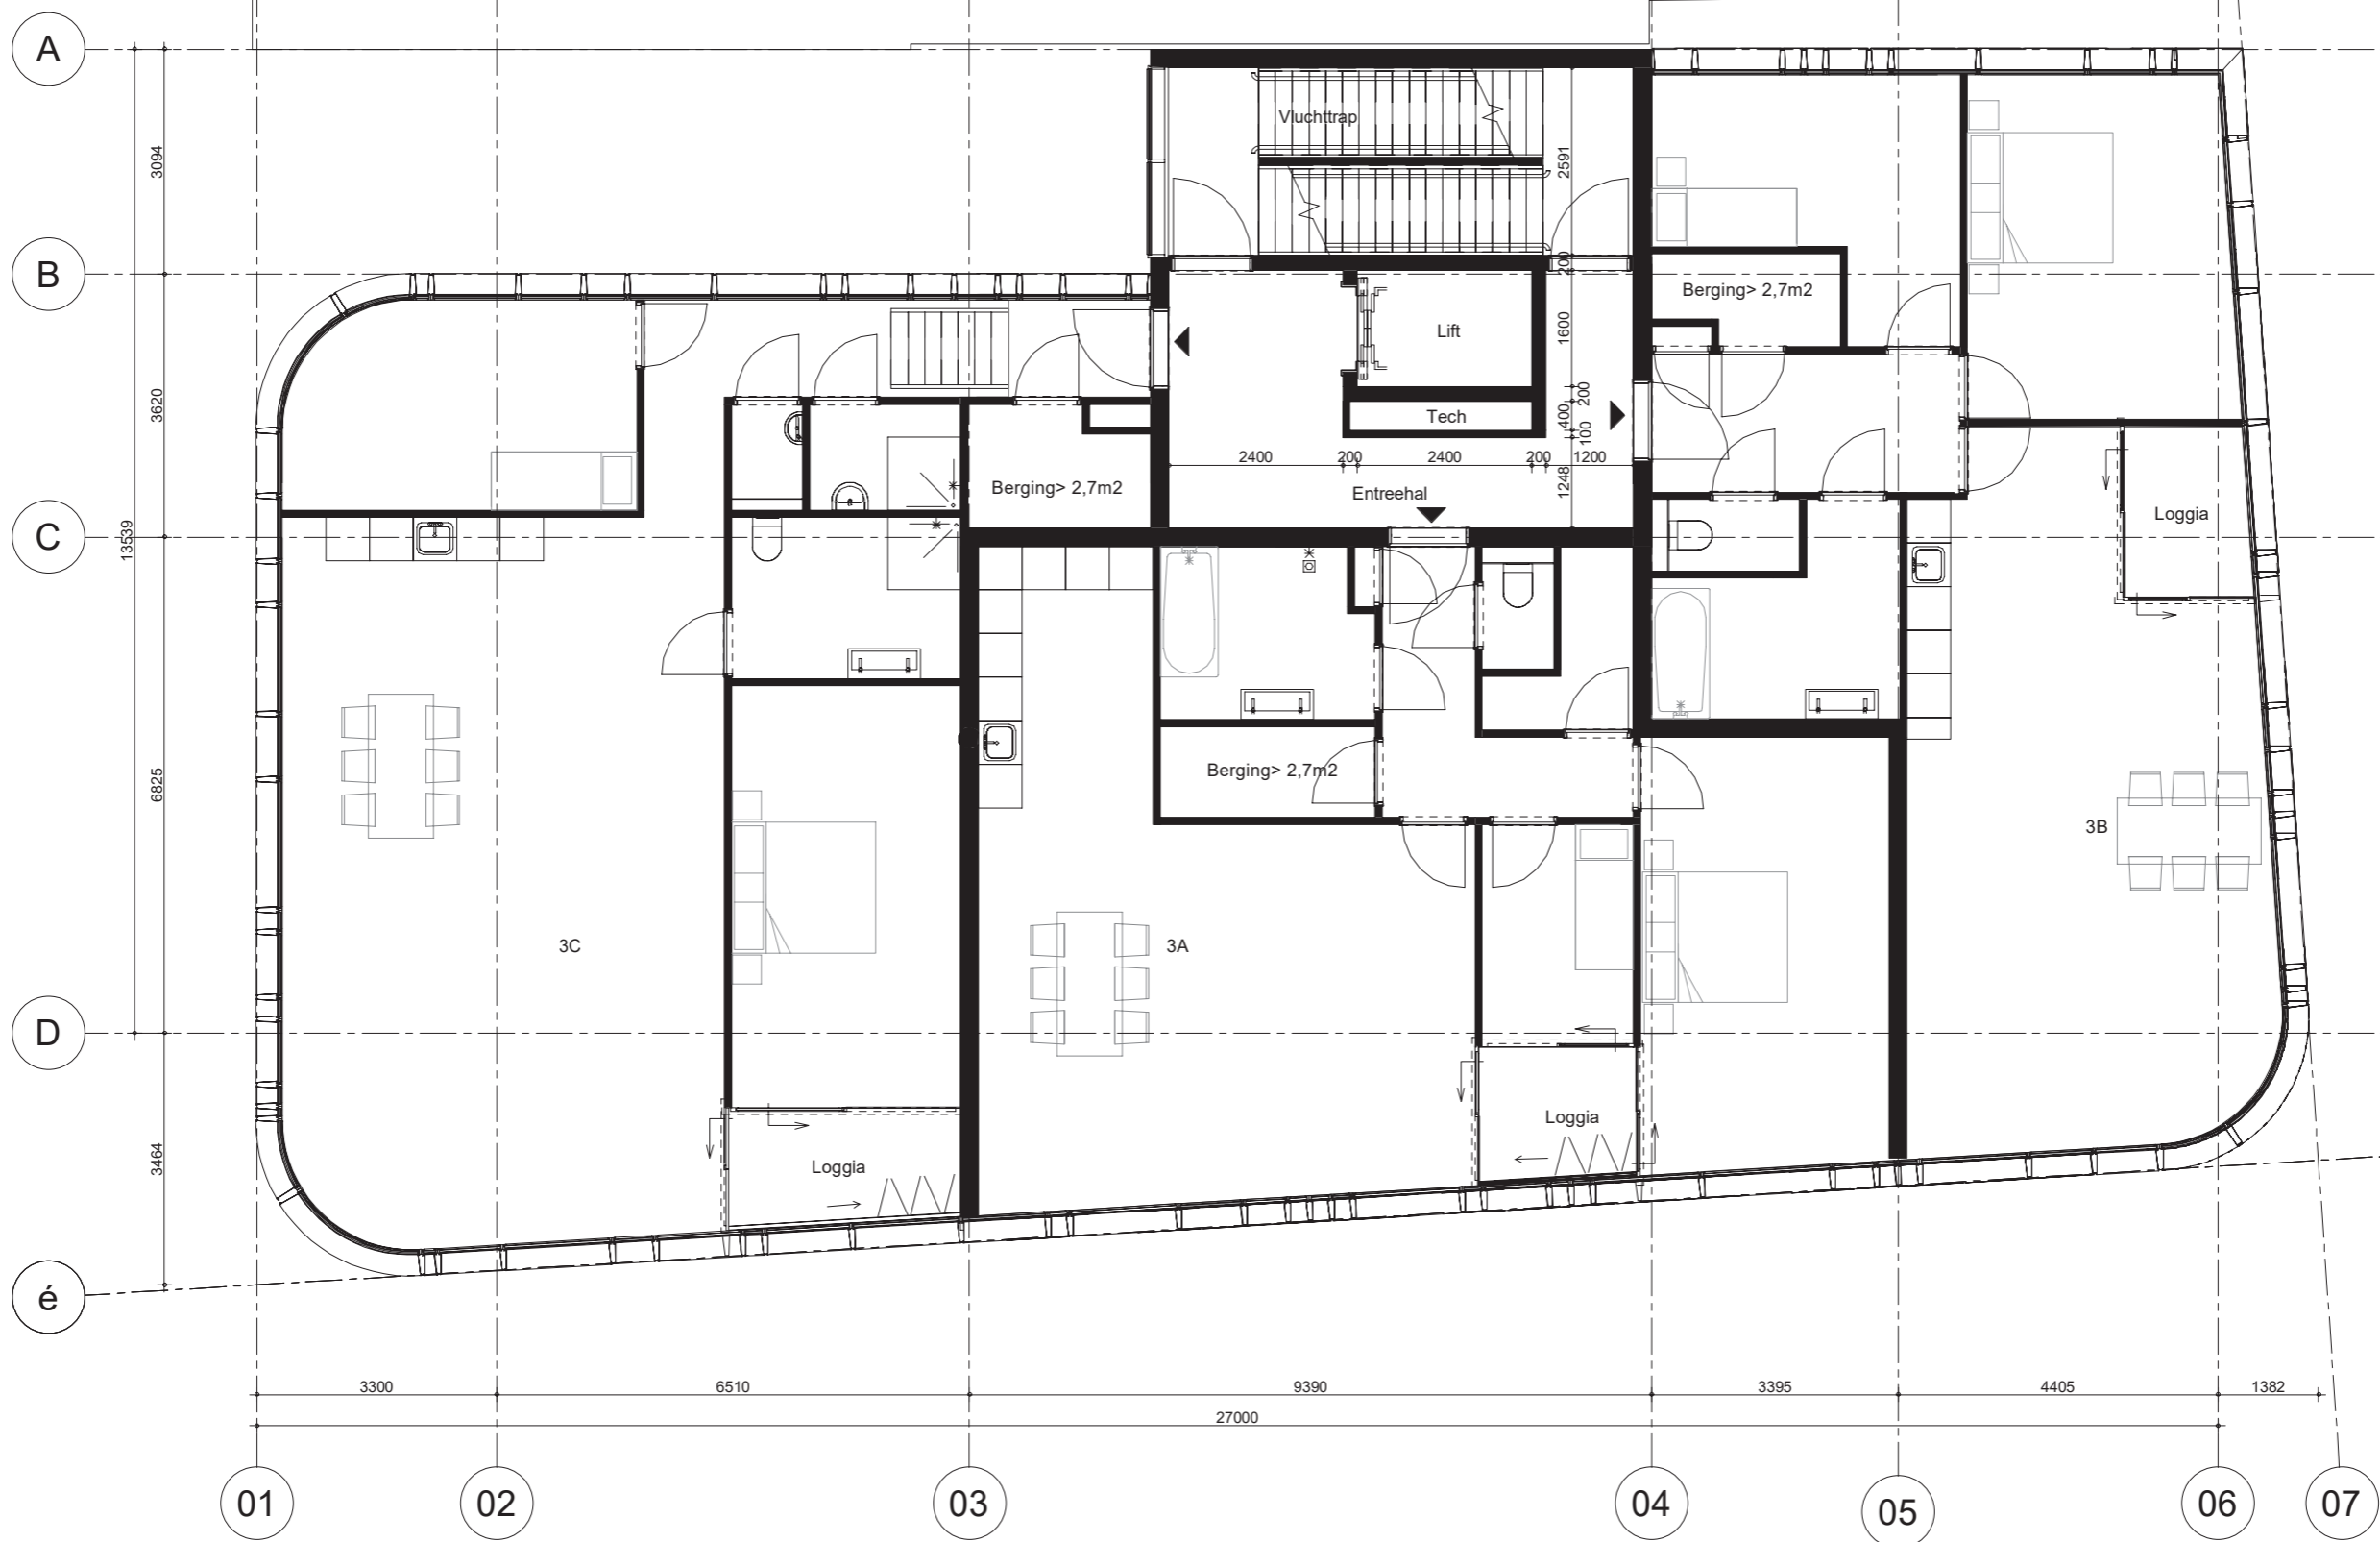

MVSA
Architects

onderwerp
Raamplein

onderdeel
3e verdieping

fase

datum
18-06-2021

schaal
1:100


status

gewijzigd
a. 06-08-2021
b.
c.
d.
e.
f.
g.
h.

projectnummer
15303

formaat
A3

tekeningnummer
B-N-0-01-03

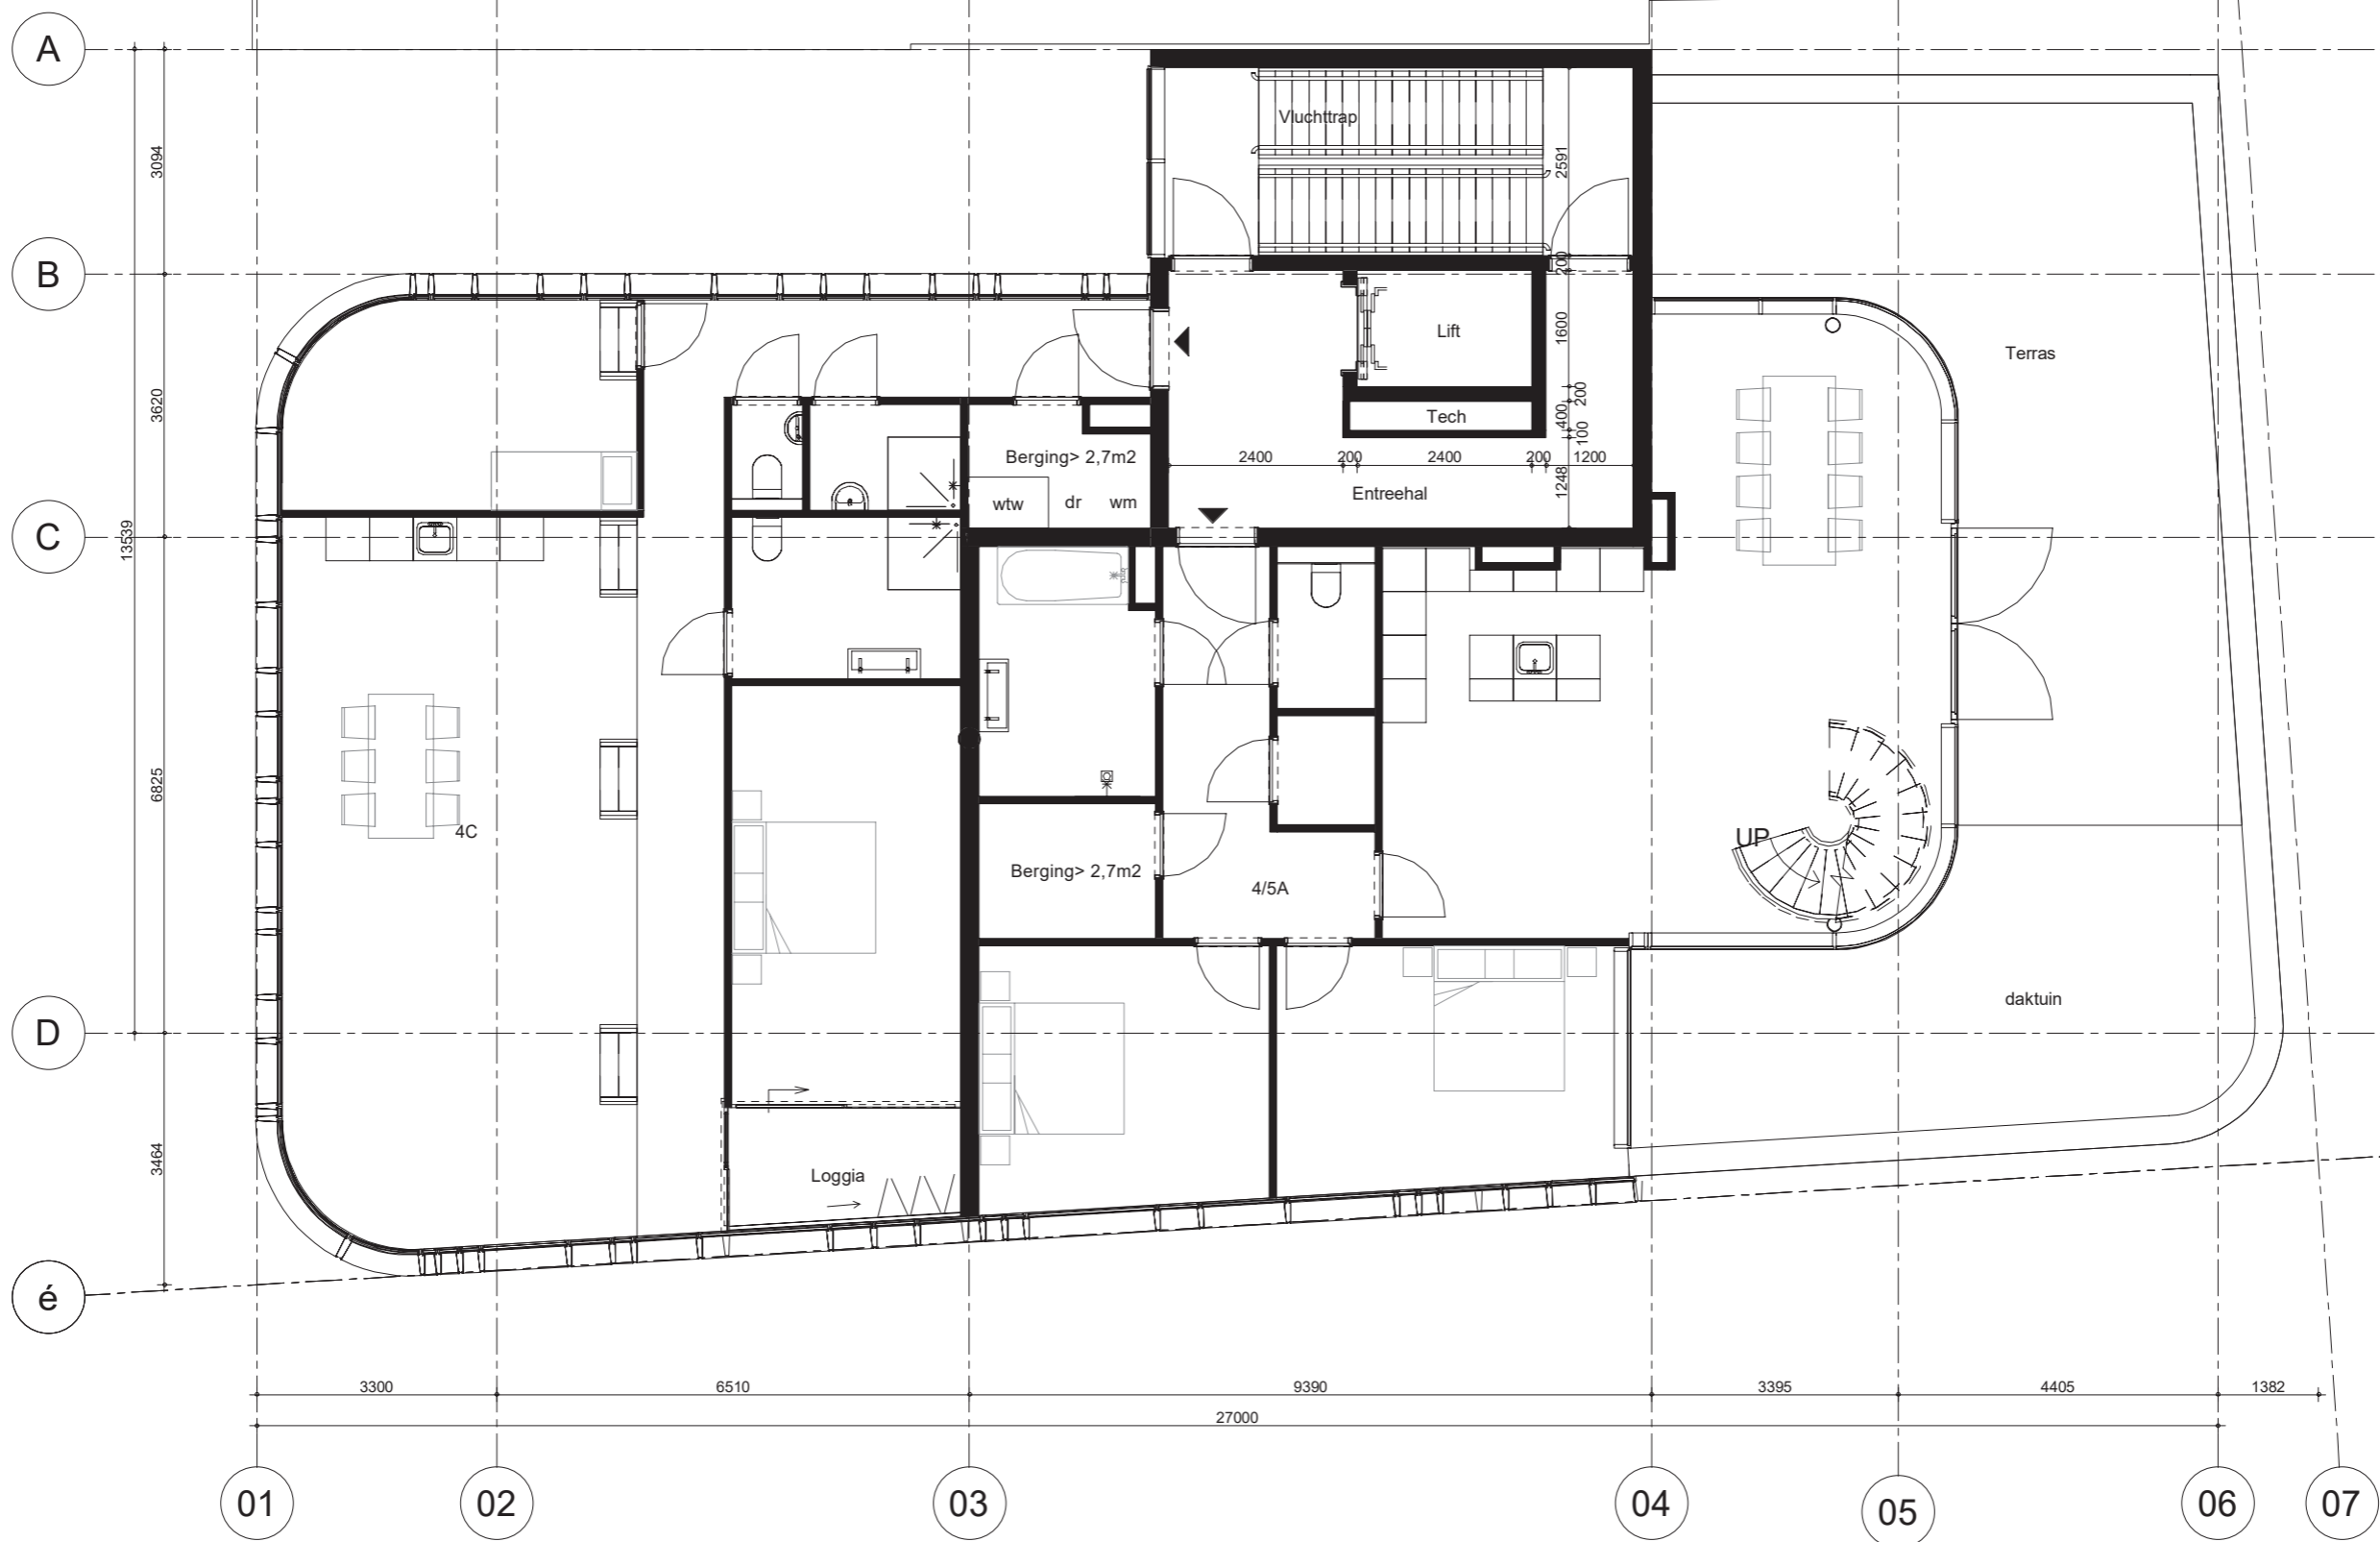

MVSA
Architects

onderwerp
Raamplan

onderdeel
4e verdieping
fase


datum
18-06-2021

schaal
1:100

status

gewijzigd
a. 06-08-2021
b.
c.
d.
e.
f.
g.
h.

projectnummer
15303
formaat
A3
tekeningnummer
B-N-0-01-04

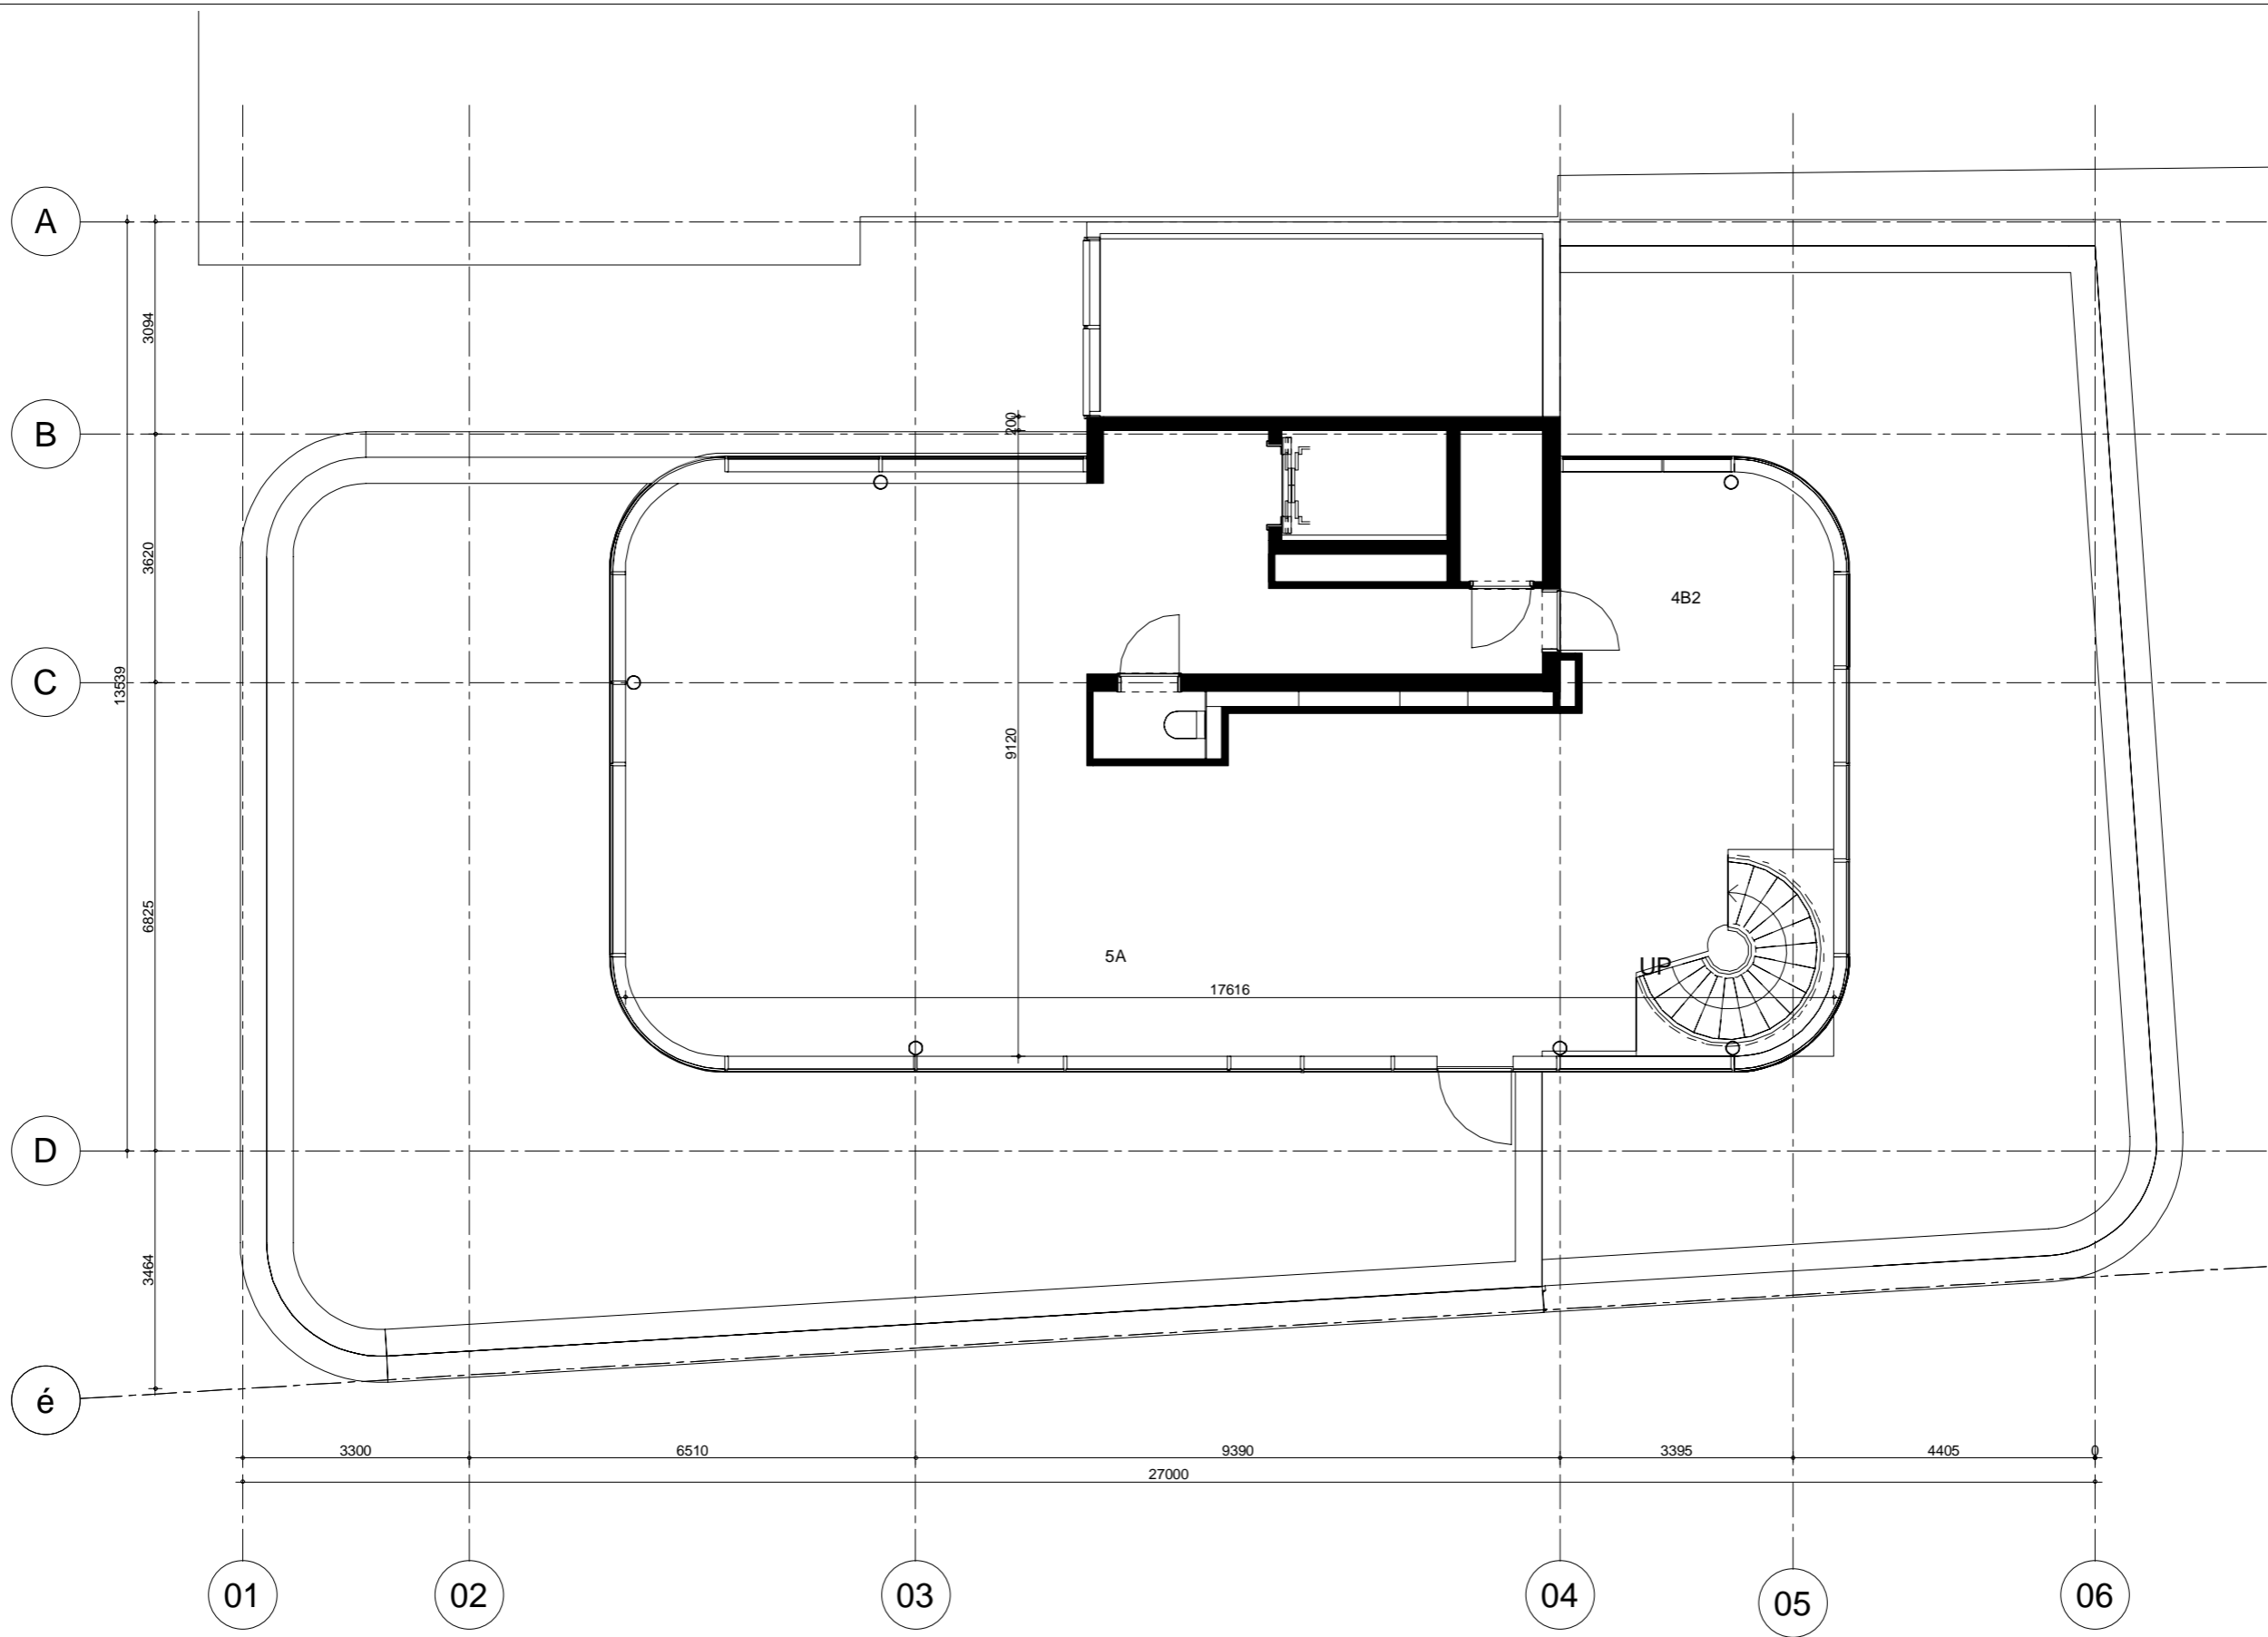

MVSA
Architects

onderwerp
Raamplein

onderdeel
5e verdieping

fase

datum
18-06-2021

schaal
1:100

status

gewijzigd

a.
b.
c.
d.
e.
f.
g.
h.

projectnummer
15303

formaat
A3

tekeningnummer
B-N-0-01-05