

2121BA-01PG

Wijziging F	1 november 2023
Wijziging E	31 maart 2023
Wijziging D	Schaal 1:100
Wijziging C	Onderwerp tuinverdieping nieuw
Wijziging B	
Wijziging A	
Datum	
Schaal	
Onderwerp	

Van Eeghenstraat 94 - 98 te Amsterdam

KODDE ARCHITECTEN
Architectuur & interieur

Prinsengracht 465 - 1016 HP Amsterdam
 T. +31 (0)20 428.27.00 - www.koddearchitecten.nl


Oppervlakte GO tuinverdieping:
 Algemene ruimtes X: 26 m²
 Appartement A: 161 m²
 Appartement B: 177 m²
 Oppervlakte WO algemeen:
 X-1.1: 5,0 m² X-1.2: 8,1 m²

Oppervlakte WO appartement A:
 A-1.1: 26,9 m² A-1.2: 12,2 m²
 A-1.3: 3,0 m² A-1.4: 13,4 m²
 A-1.5: 1,6 m² A-1.6: 3,4 m²
 A-1.7: 25,7 m² A-1.8: 16,5 m²
 A-1.9: 10,1 m² A-1.10: 15,9 m²
 A-1.11: 3,7 m² A-1.12: 12,9 m²

Oppervlakte WO appartement B:
 B-1.1: 11,5 m² B-1.2: 33,0 m²
 B-1.3: 2,4 m² B-1.4: 29,0 m²
 B-1.5: 10,8 m² B-1.6: 3,2 m²
 B-1.7: 15,7 m² B-1.8: 3,4 m²
 B-1.9: 15,2 m² B-1.10: 3,4 m²
 B-1.11: 25,3 m² B-1.12: 14,4 m²

Totaal tuinverdieping App. A: 145 m²
 Totaal tuinverdieping App. B: 167 m²
 Totaal tuinverdieping BVO: 463 m²

TUINVERDIEPING
 NIEUW

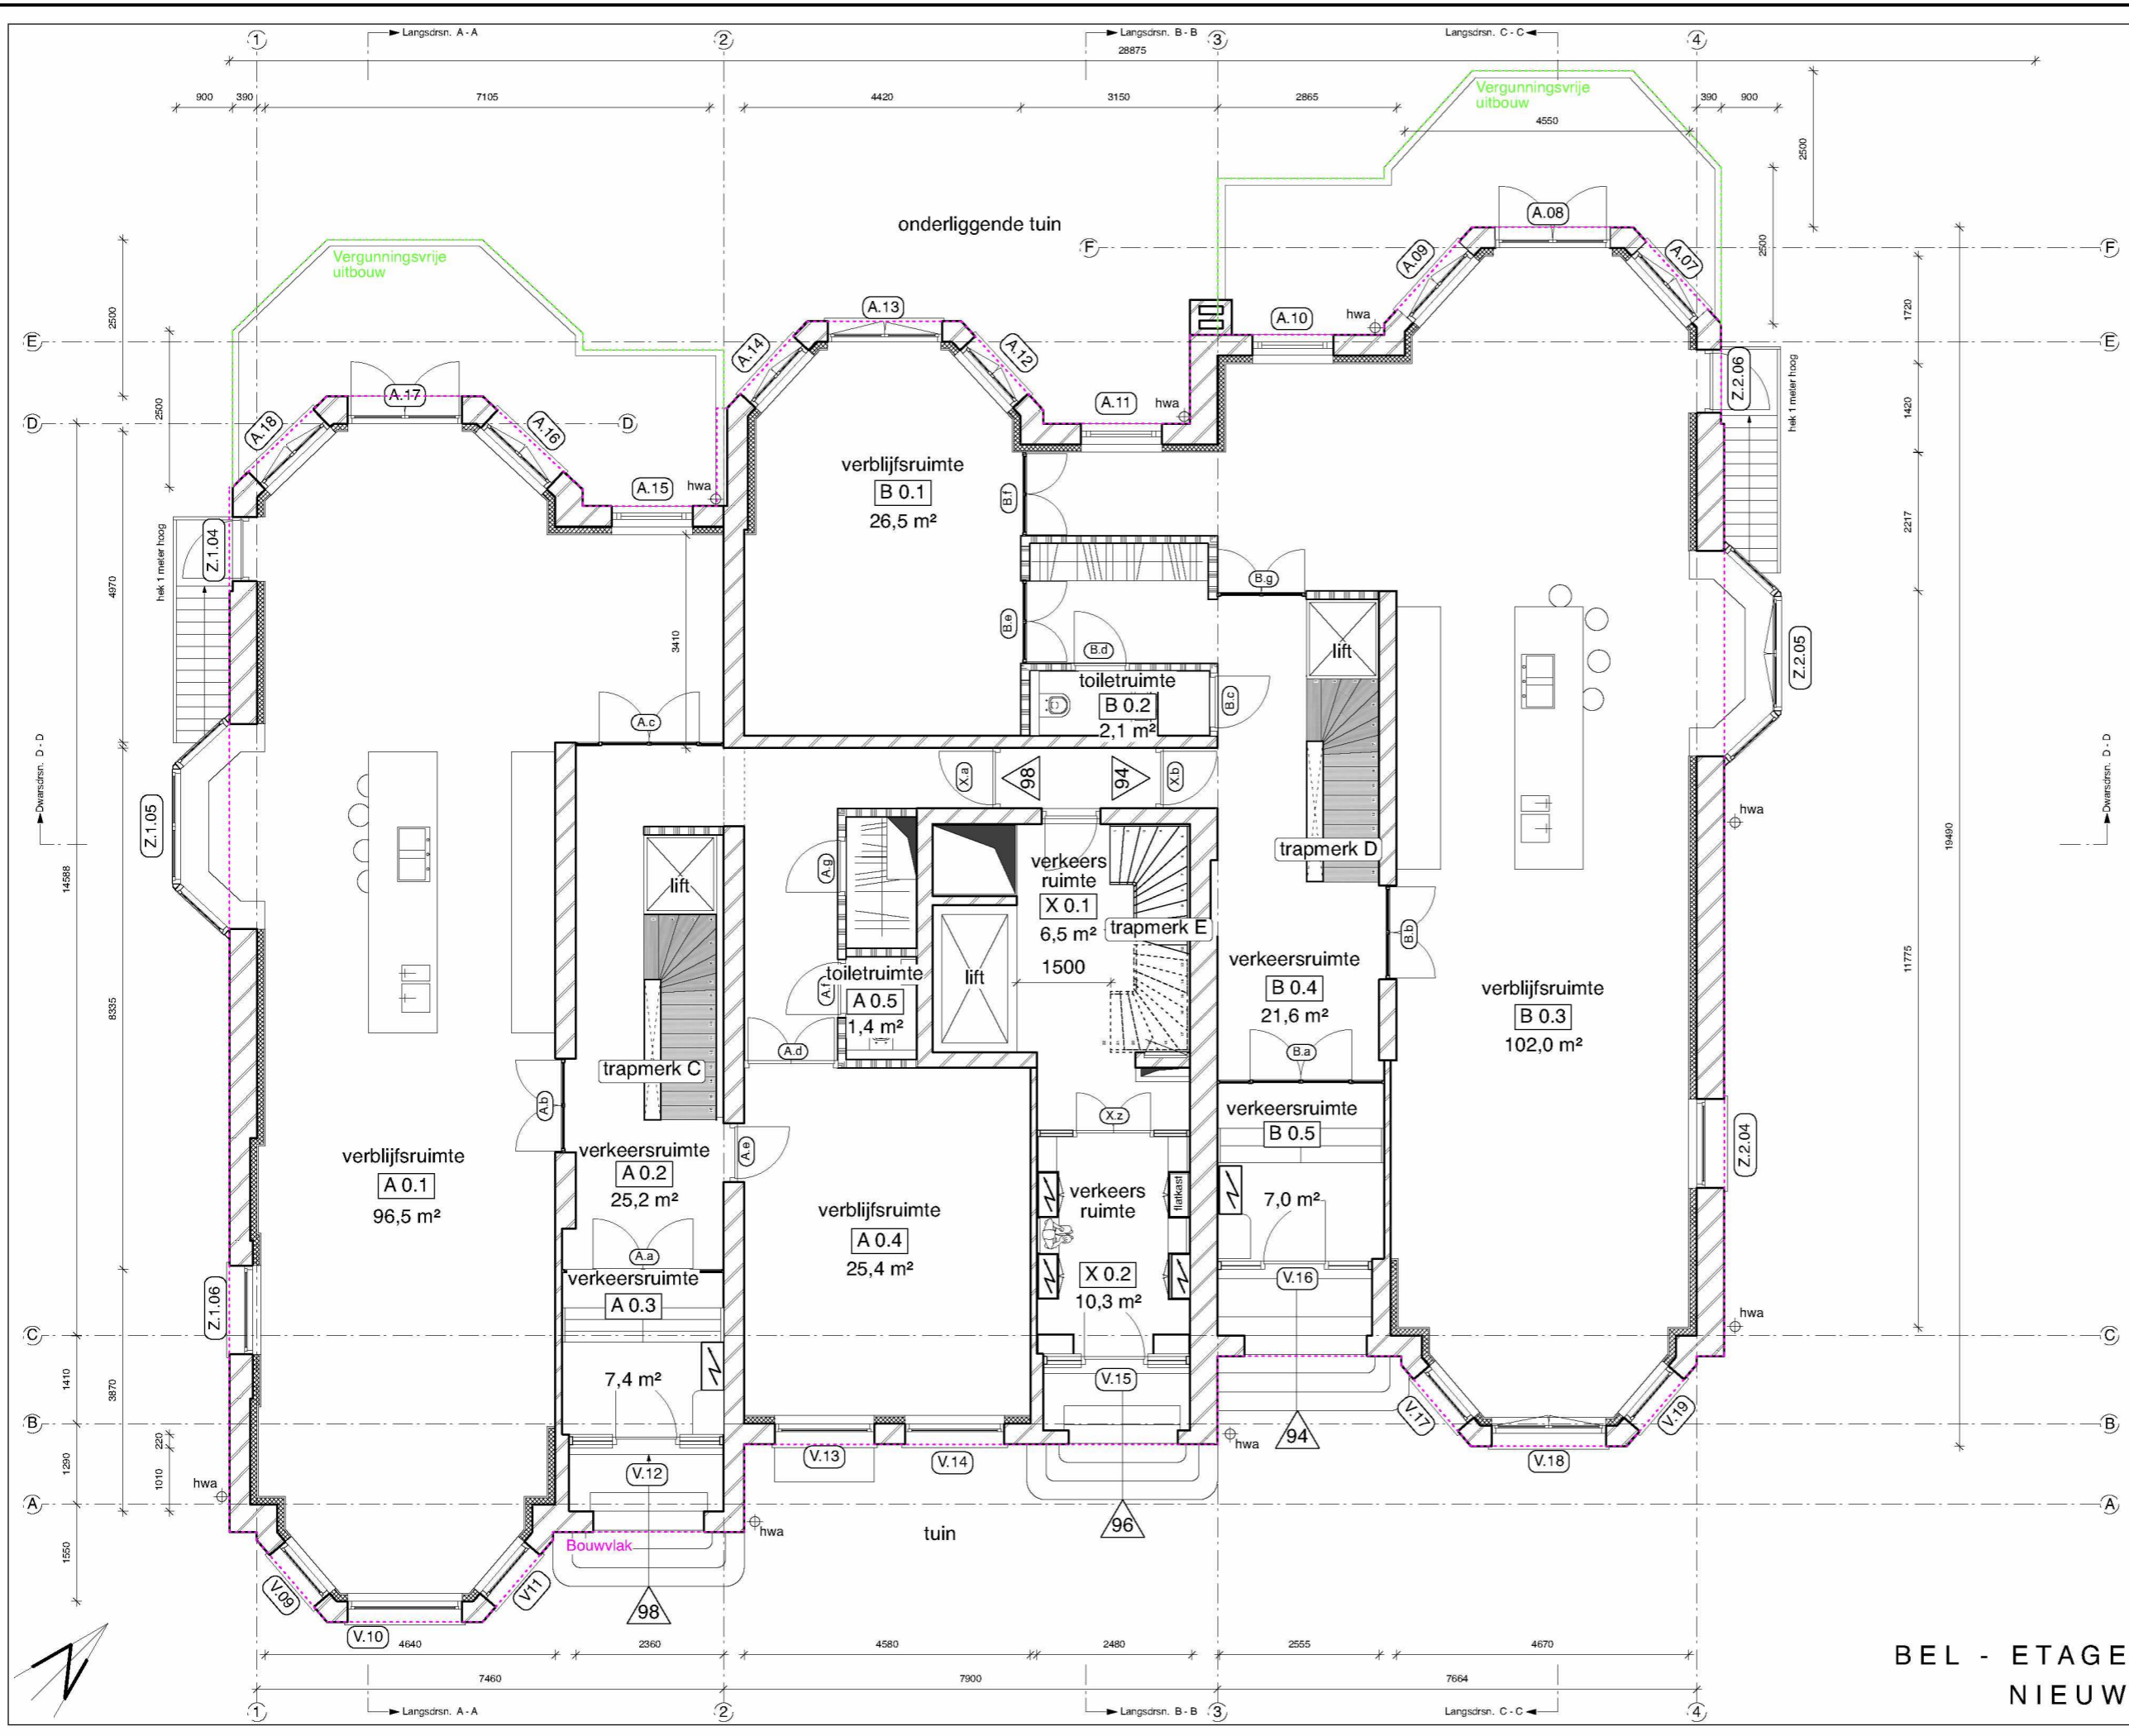

**BEL - ETAGE
NIEUW**

2121BA 00PG

Van Eeghenstraat 94 - 98 te Amsterdam

Wijziging F
Wijziging E
Wijziging D
Wijziging C
Wijziging B
Wijziging A
Datum
Schaal
Onderwerp

KODDE ARCHITECTEN^{BNA}
architectuur & interieur

Prinsengracht 465 - 1016 HP Amsterdam
T. +31 (0)20 428.27.00 - www.koddearchitecten.nl

1 november 2023
31 maart 2023
1:100
bel-etage nieuw


Oppervlakte GO bel - etage:
 Algemene ruimtes X: 25 m²
 Appartement A: 169 m²
 Appartement B: 170 m²

Oppervlakte WO algemeen:
 X 0.1: 6,5 m² X 0.2: 10,3 m²

Oppervlakte WO appartement A:
 A 0.1: 96,5 m² A 0.2: 25,2 m²
 A 0.3: 7,4 m² A 0.4: 25,4 m²
 A 0.5: 1,4 m²

Oppervlakte WO appartement B:
 B 0.1: 26,5 m² B 0.2: 2,1 m²
 B 0.3: 102,0 m² B 0.4: 21,6 m²
 B 0.5: 7,0 m²

Totaal bel - etage App. A: 156 m²
 Totaal bel - etage App. B: 160 m²
 Totaal bel - etage BVO: 429 m²

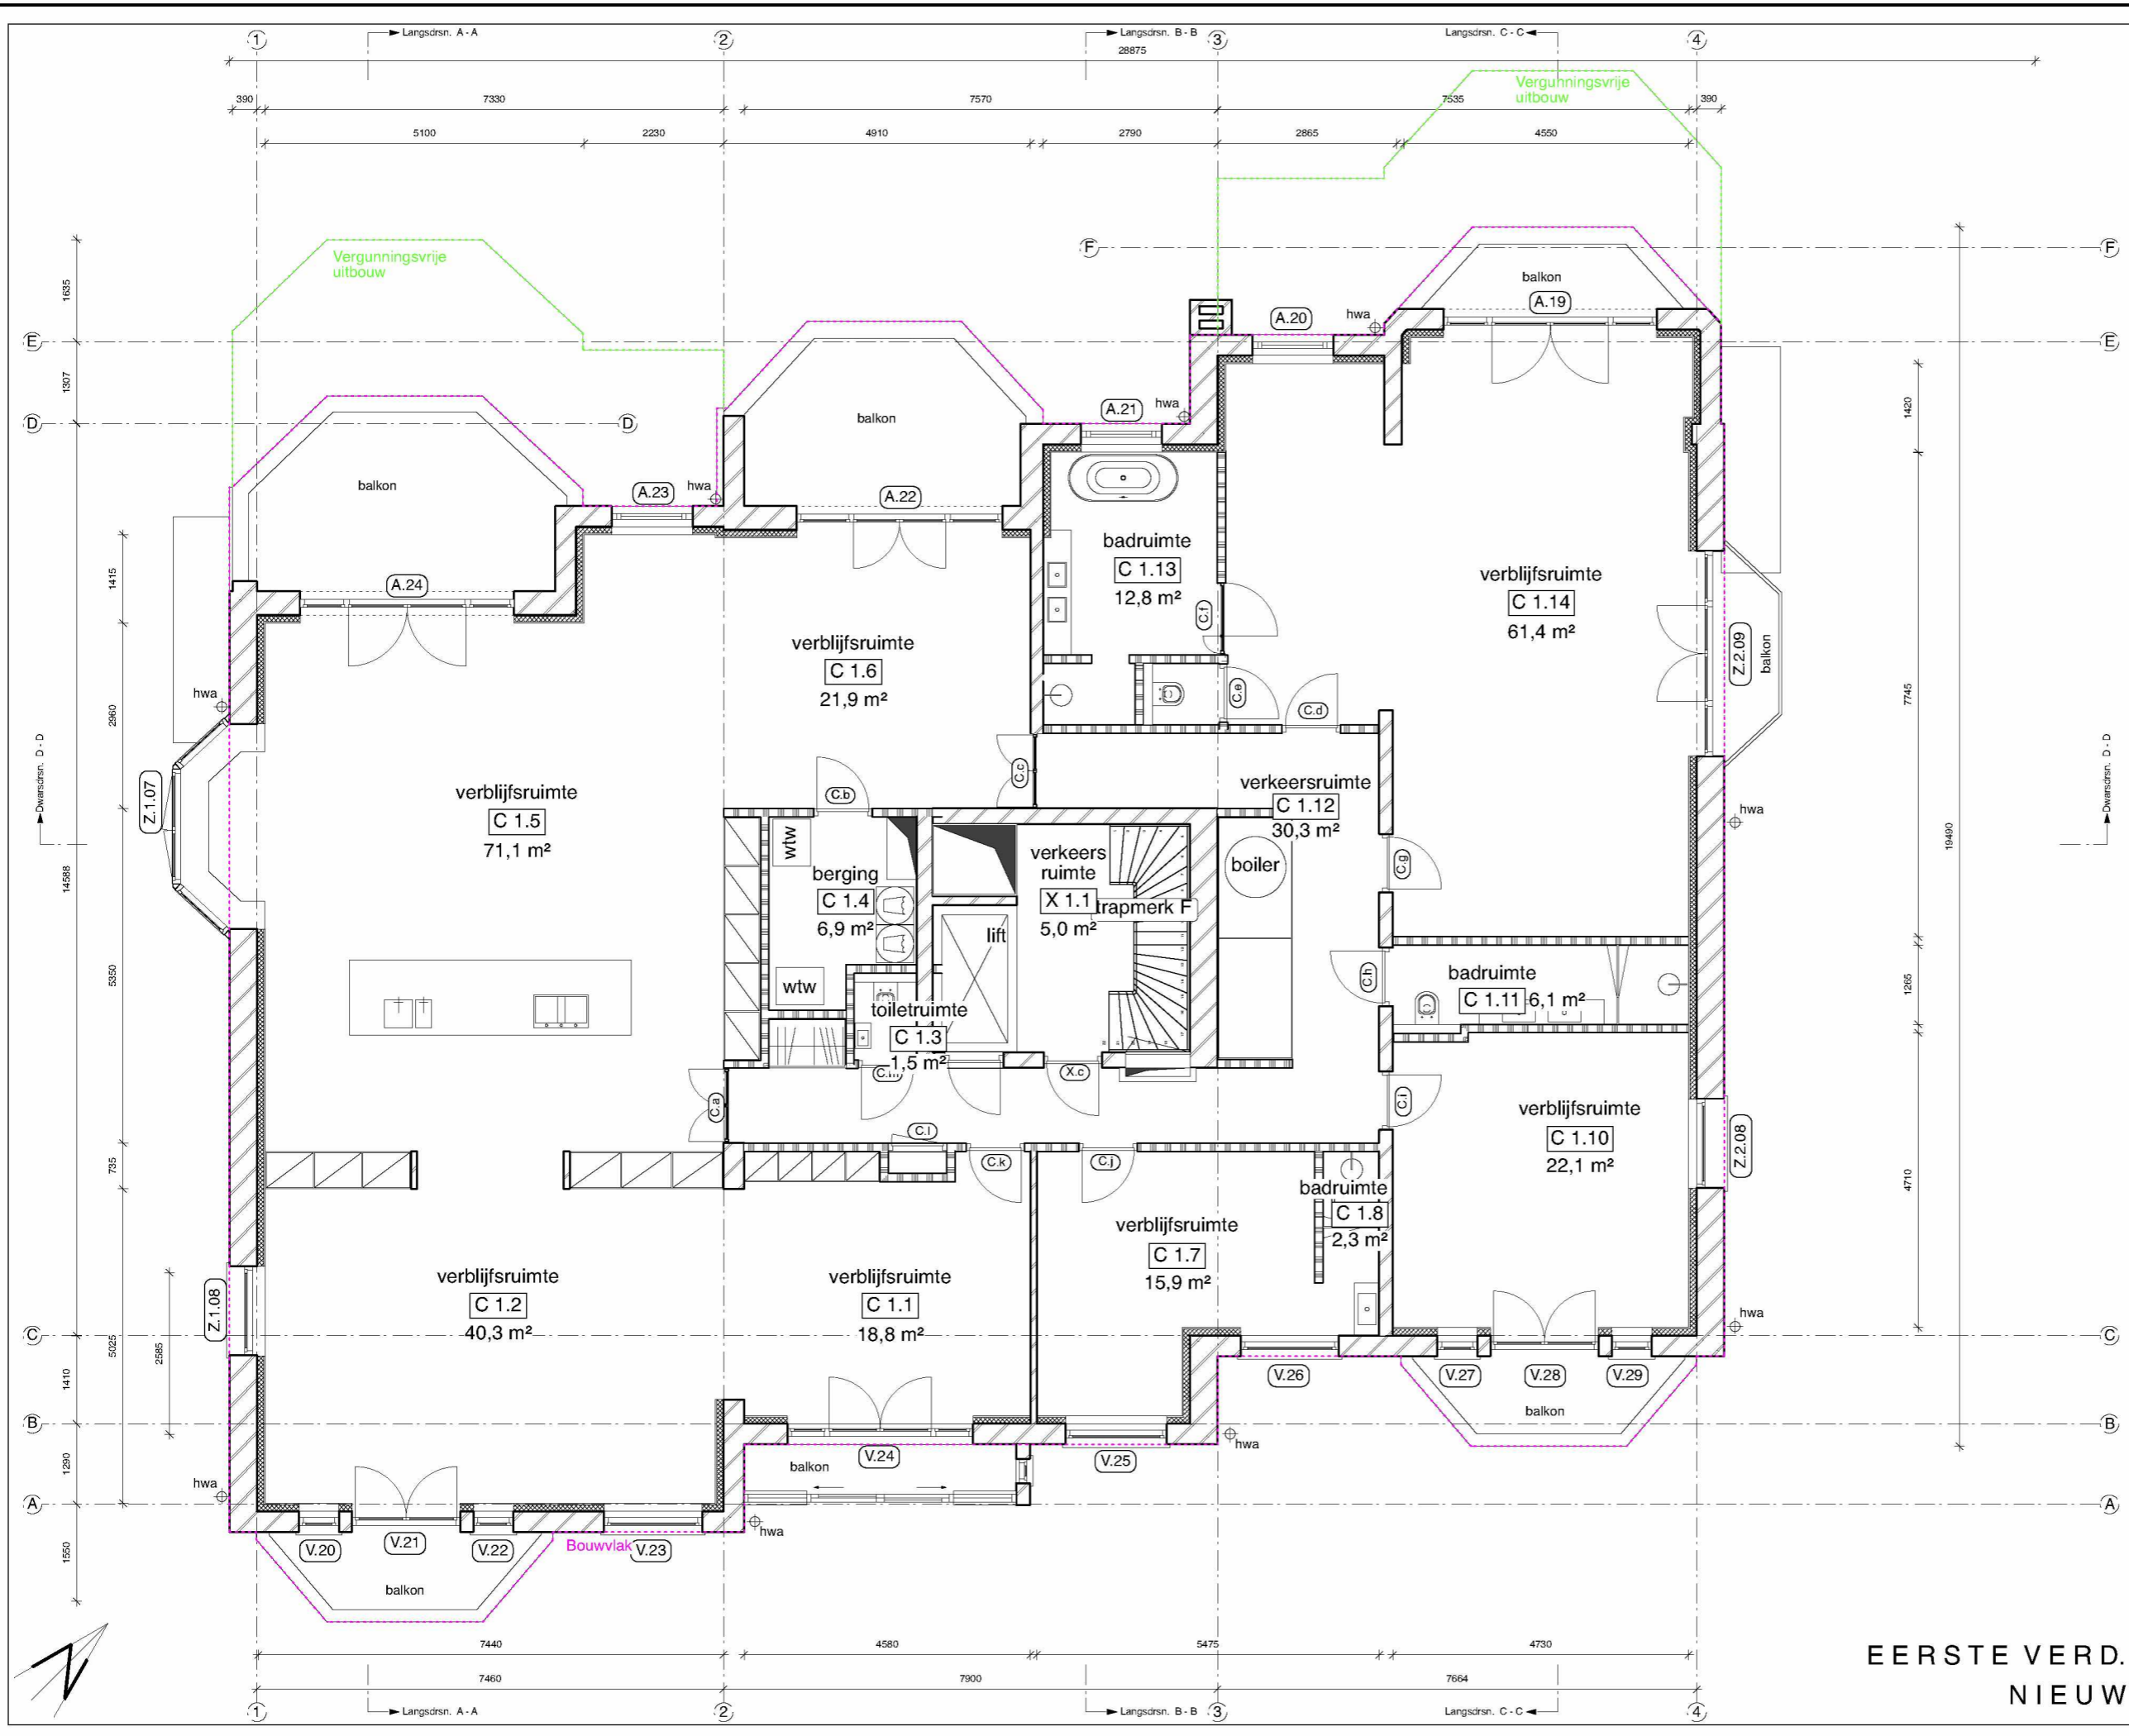

2121BA 01PG

Wijziging F
 Wijziging E
 Wijziging D
 Wijziging C
 Wijziging B
 Wijziging A
 Datum
 Schaal
 Onderwerp

1 november 2023
 31 maart 2023
 1:100
 1e verdieping nieuw

Van Eeghenstraat 94 - 98 te Amsterdam

KODDE ARCHITECTEN^{BNA}
Architectuur & Interieur

Prinsengracht 465 - 1016 HP Amsterdam
 T. +31 (0)20 428.27.00 - www.koddearchitecten.nl


Oppervlakte GO eerste verd.:
 Algemene ruimtes X: 13 m²
 Appartement A: 330 m²

Oppervlakte WO algemeen:
 X 1.1: 5,0 m²

Oppervlakte WO appartement C:
 C 1.1: 18,8 m² C 1.2: 40,3 m²
 C 1.3: 1,5 m² C 1.4: 6,9 m²
 C 1.5: 71,1 m² C 1.6: 21,9 m²
 C 1.7: 15,9 m² C 1.8: 2,3 m²
 C 1.11: 6,1 m² C 1.10: 22,1 m²
 C 1.13: 12,8 m² C 1.14: 61,4 m²

Totaal eerste verd. App. C: 311 m²
 Totaal eerste verd. BVO: 383 m²

EERSTE VERD.
NIEUW

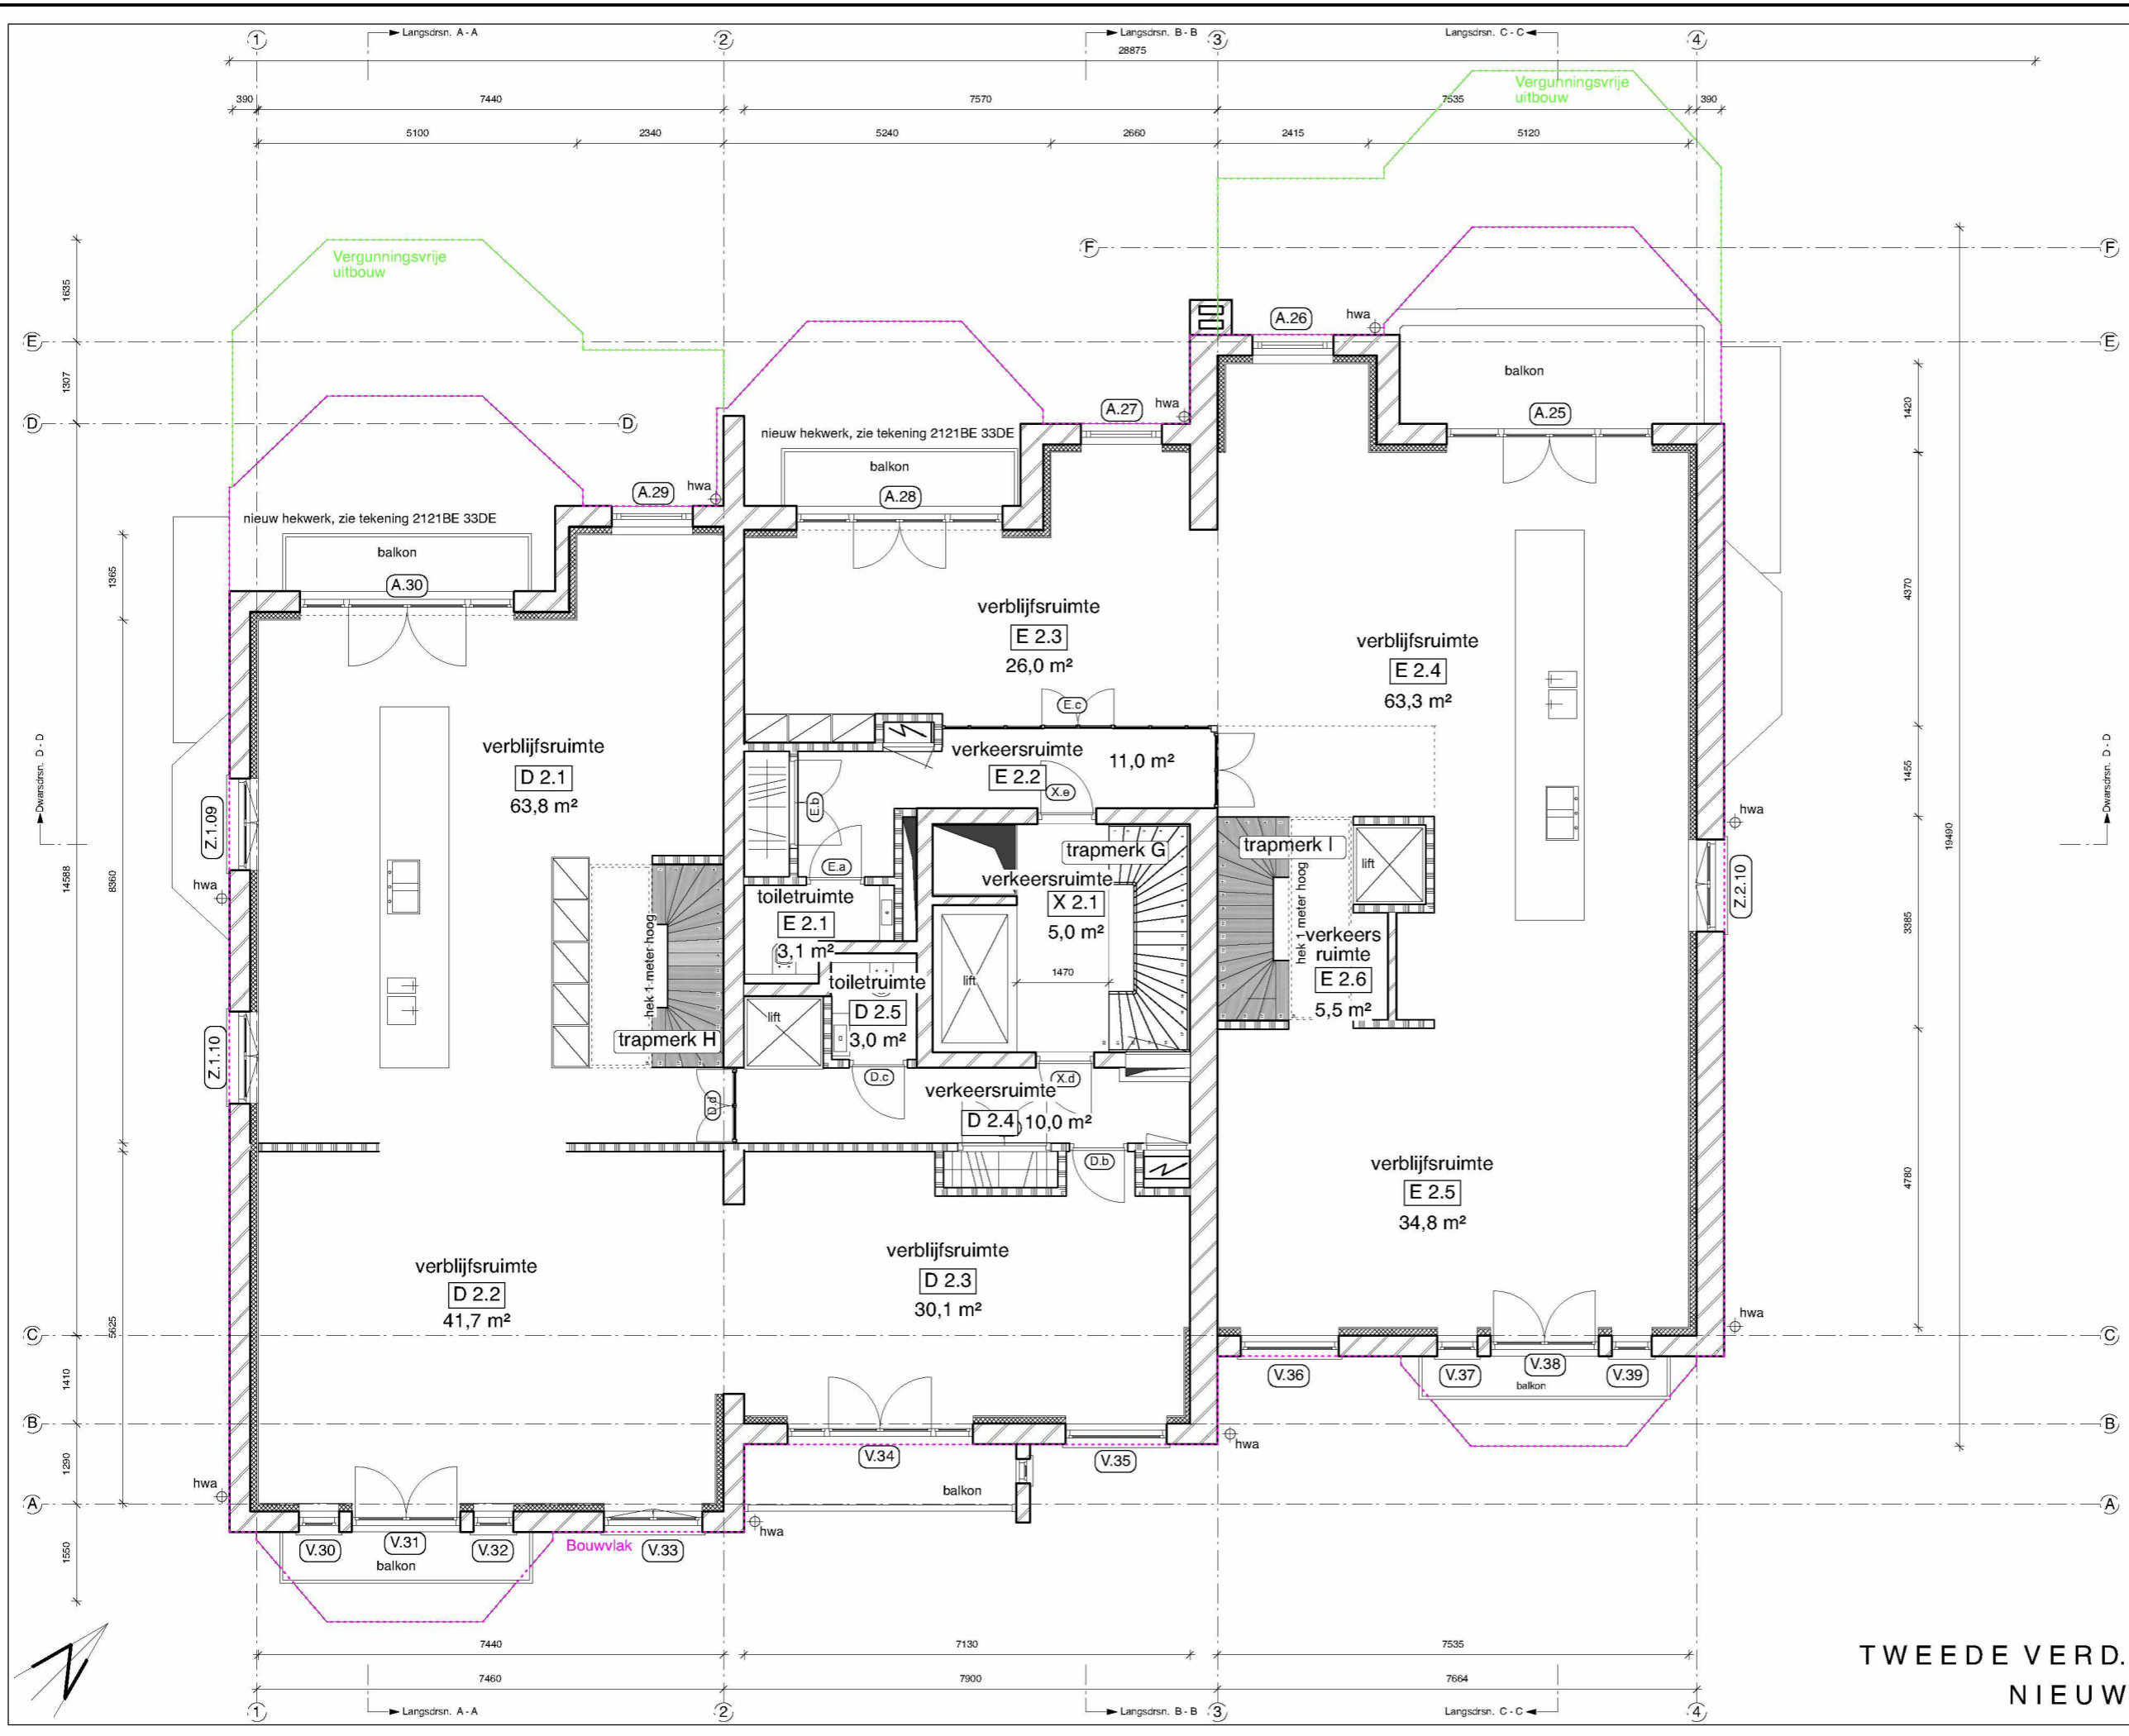

2121BA 02PG

Wijziging F	1 november 2023
Wijziging E	31 maart 2023
Wijziging D	Schaal 1:100
Wijziging C	Onderwerp 2e verdieping nieuw
Wijziging B	
Wijziging A	
Datum	
Schaal	
Onderwerp	


Van Eeghenstraat 94 - 98 te Amsterdam

KODDE ARCHITECTEN
Architectuur & interieur

Prinsengracht 465 - 1016 HP Amsterdam
 T. +31 (0)20 428.27.00 - www.koddearchitecten.nl

Oppervlakte GO tweede verd.:	
Algemene ruimtes X:	13 m ²
Apartment D:	158 m ²
Apartment E:	156 m ²
Oppervlakte WO algemeen:	
X 2.1:	5,0 m ²
Oppervlakte WO appartement D:	
D 2.1:	63,8 m ²
D 2.2:	41,7 m ²
D 2.3:	30,1 m ²
D 2.4:	10,0 m ²
D 2.5:	3,0 m ²
Oppervlakte WO appartement E:	
E 2.1:	3,1 m ²
E 2.2:	11,0 m ²
E 2.3:	26,0 m ²
E 2.4:	63,3 m ²
E 2.5:	34,8 m ²
E 2.6:	5,5 m ²
Totaal tweede verd. App. D:	149 m ²
Totaal tweede verd. App. E:	144 m ²
Totaal tweede verd. BVO:	376 m ²

TWEEDE VERD.
 NIEUW

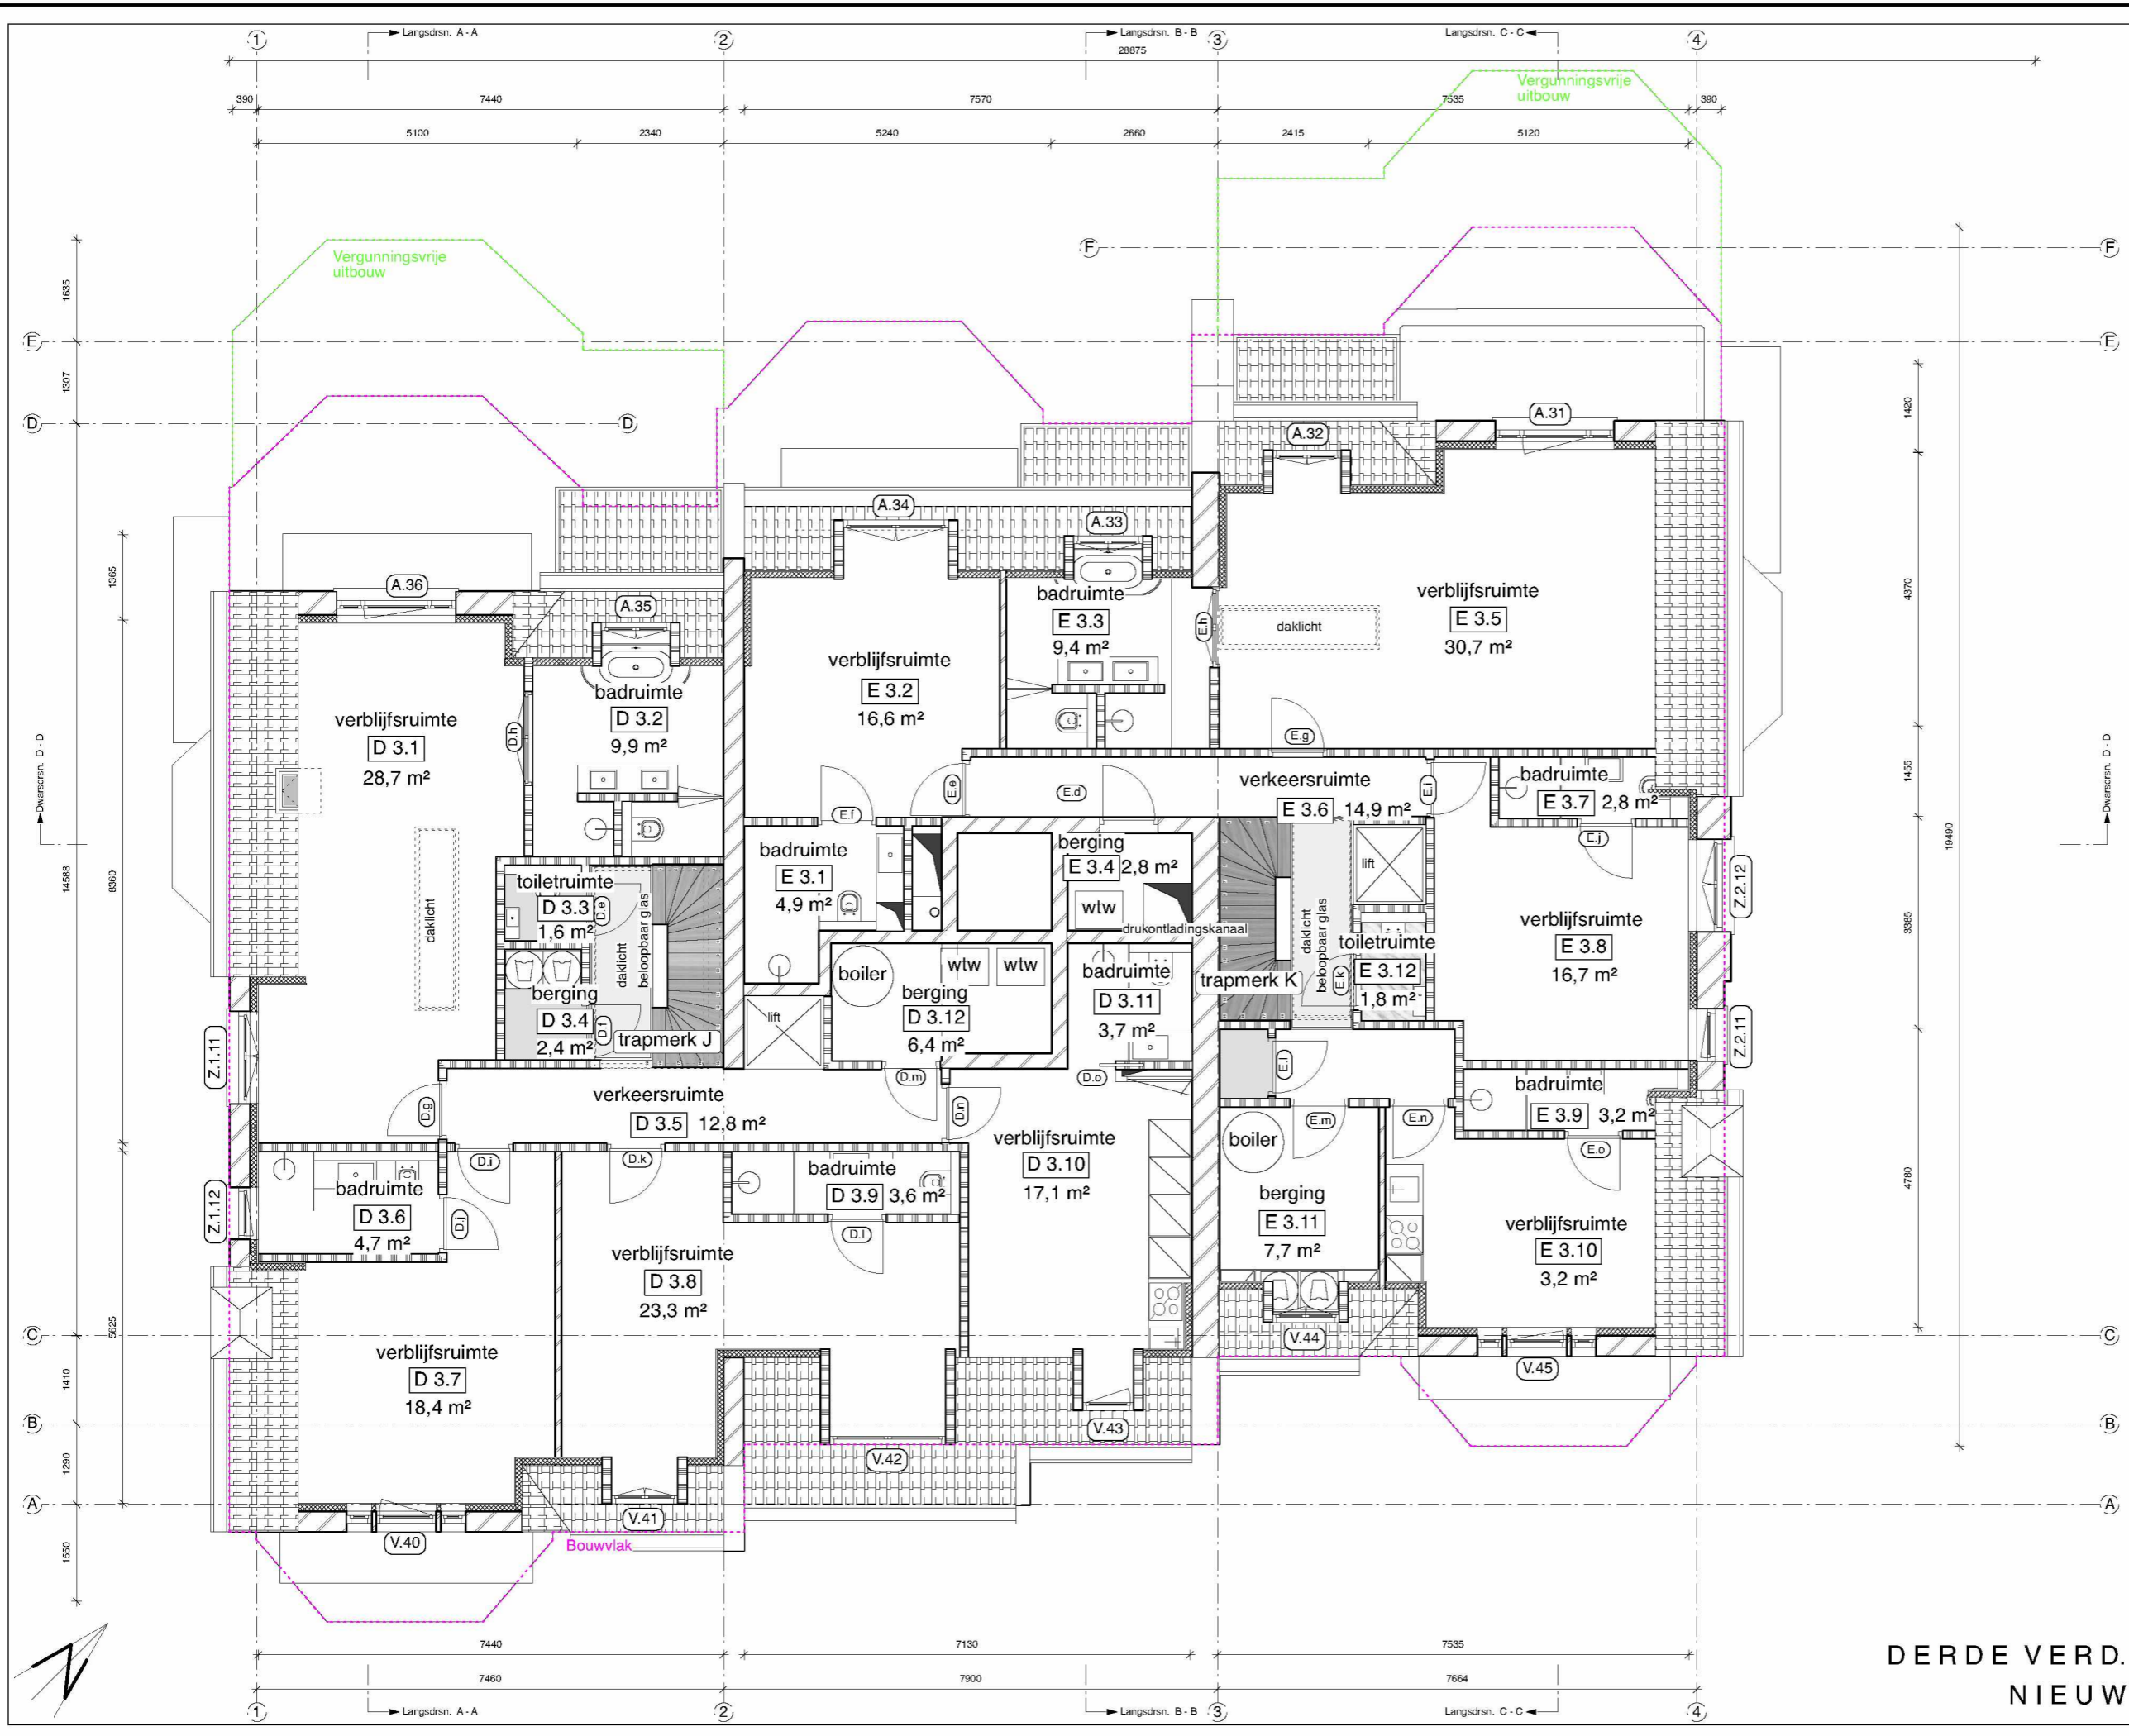

2121BA 03PG

Wijziging F
 Wijziging E
 Wijziging D
 Wijziging C
 Wijziging B
 Wijziging A
 Datum
 Schaal
 Onderwerp

1 november 2023
 31 maart 2023
 1:100
 3e verdieping nieuw

Van Eeghenstraat 94 - 98 te Amsterdam

KODDE ARCHITECTEN^{BNA}
Architectuur & Interieur

Prinsengracht 465 - 1016 HP Amsterdam
 T. +31 (0)20 428.27.00 - www.koddearchitecten.nl


Oppervlakte GO derde verd.:
 Appartement D: 146 m²
 Appartement E: 140 m²

Oppervlakte WO appartement D:
 D 3.1: 28,7 m² D 3.2: 9,9 m²
 D 3.3: 1,6 m² D 3.4: 2,4 m²
 D 3.5: 12,8 m² D 3.6: 4,7 m²
 D 3.7: 18,4 m² D 3.8: 23,3 m²
 D 3.9: 3,6 m² D 3.10: 17,1 m²
 D 3.11: 3,7 m² D 3.12: 6,4 m²

Oppervlakte WO appartement E:
 E 3.1: 4,9 m² E 3.2: 16,6 m²
 E 3.3: 9,4 m² E 3.4: 2,8 m²
 E 3.5: 30,7 m² E 3.6: 14,9 m²
 E 3.7: 2,8 m² E 3.8: 16,7 m²
 E 3.9: 3,2 m² E 3.10: 13,1 m²
 E 3.11: 7,7 m²

Totaal derde verd. App. D: 133 m²
 Totaal derde verd. App. E: 123 m²
 Totaal derde verd. BVO: 366 m²

DERDE VERD.
NIEUW

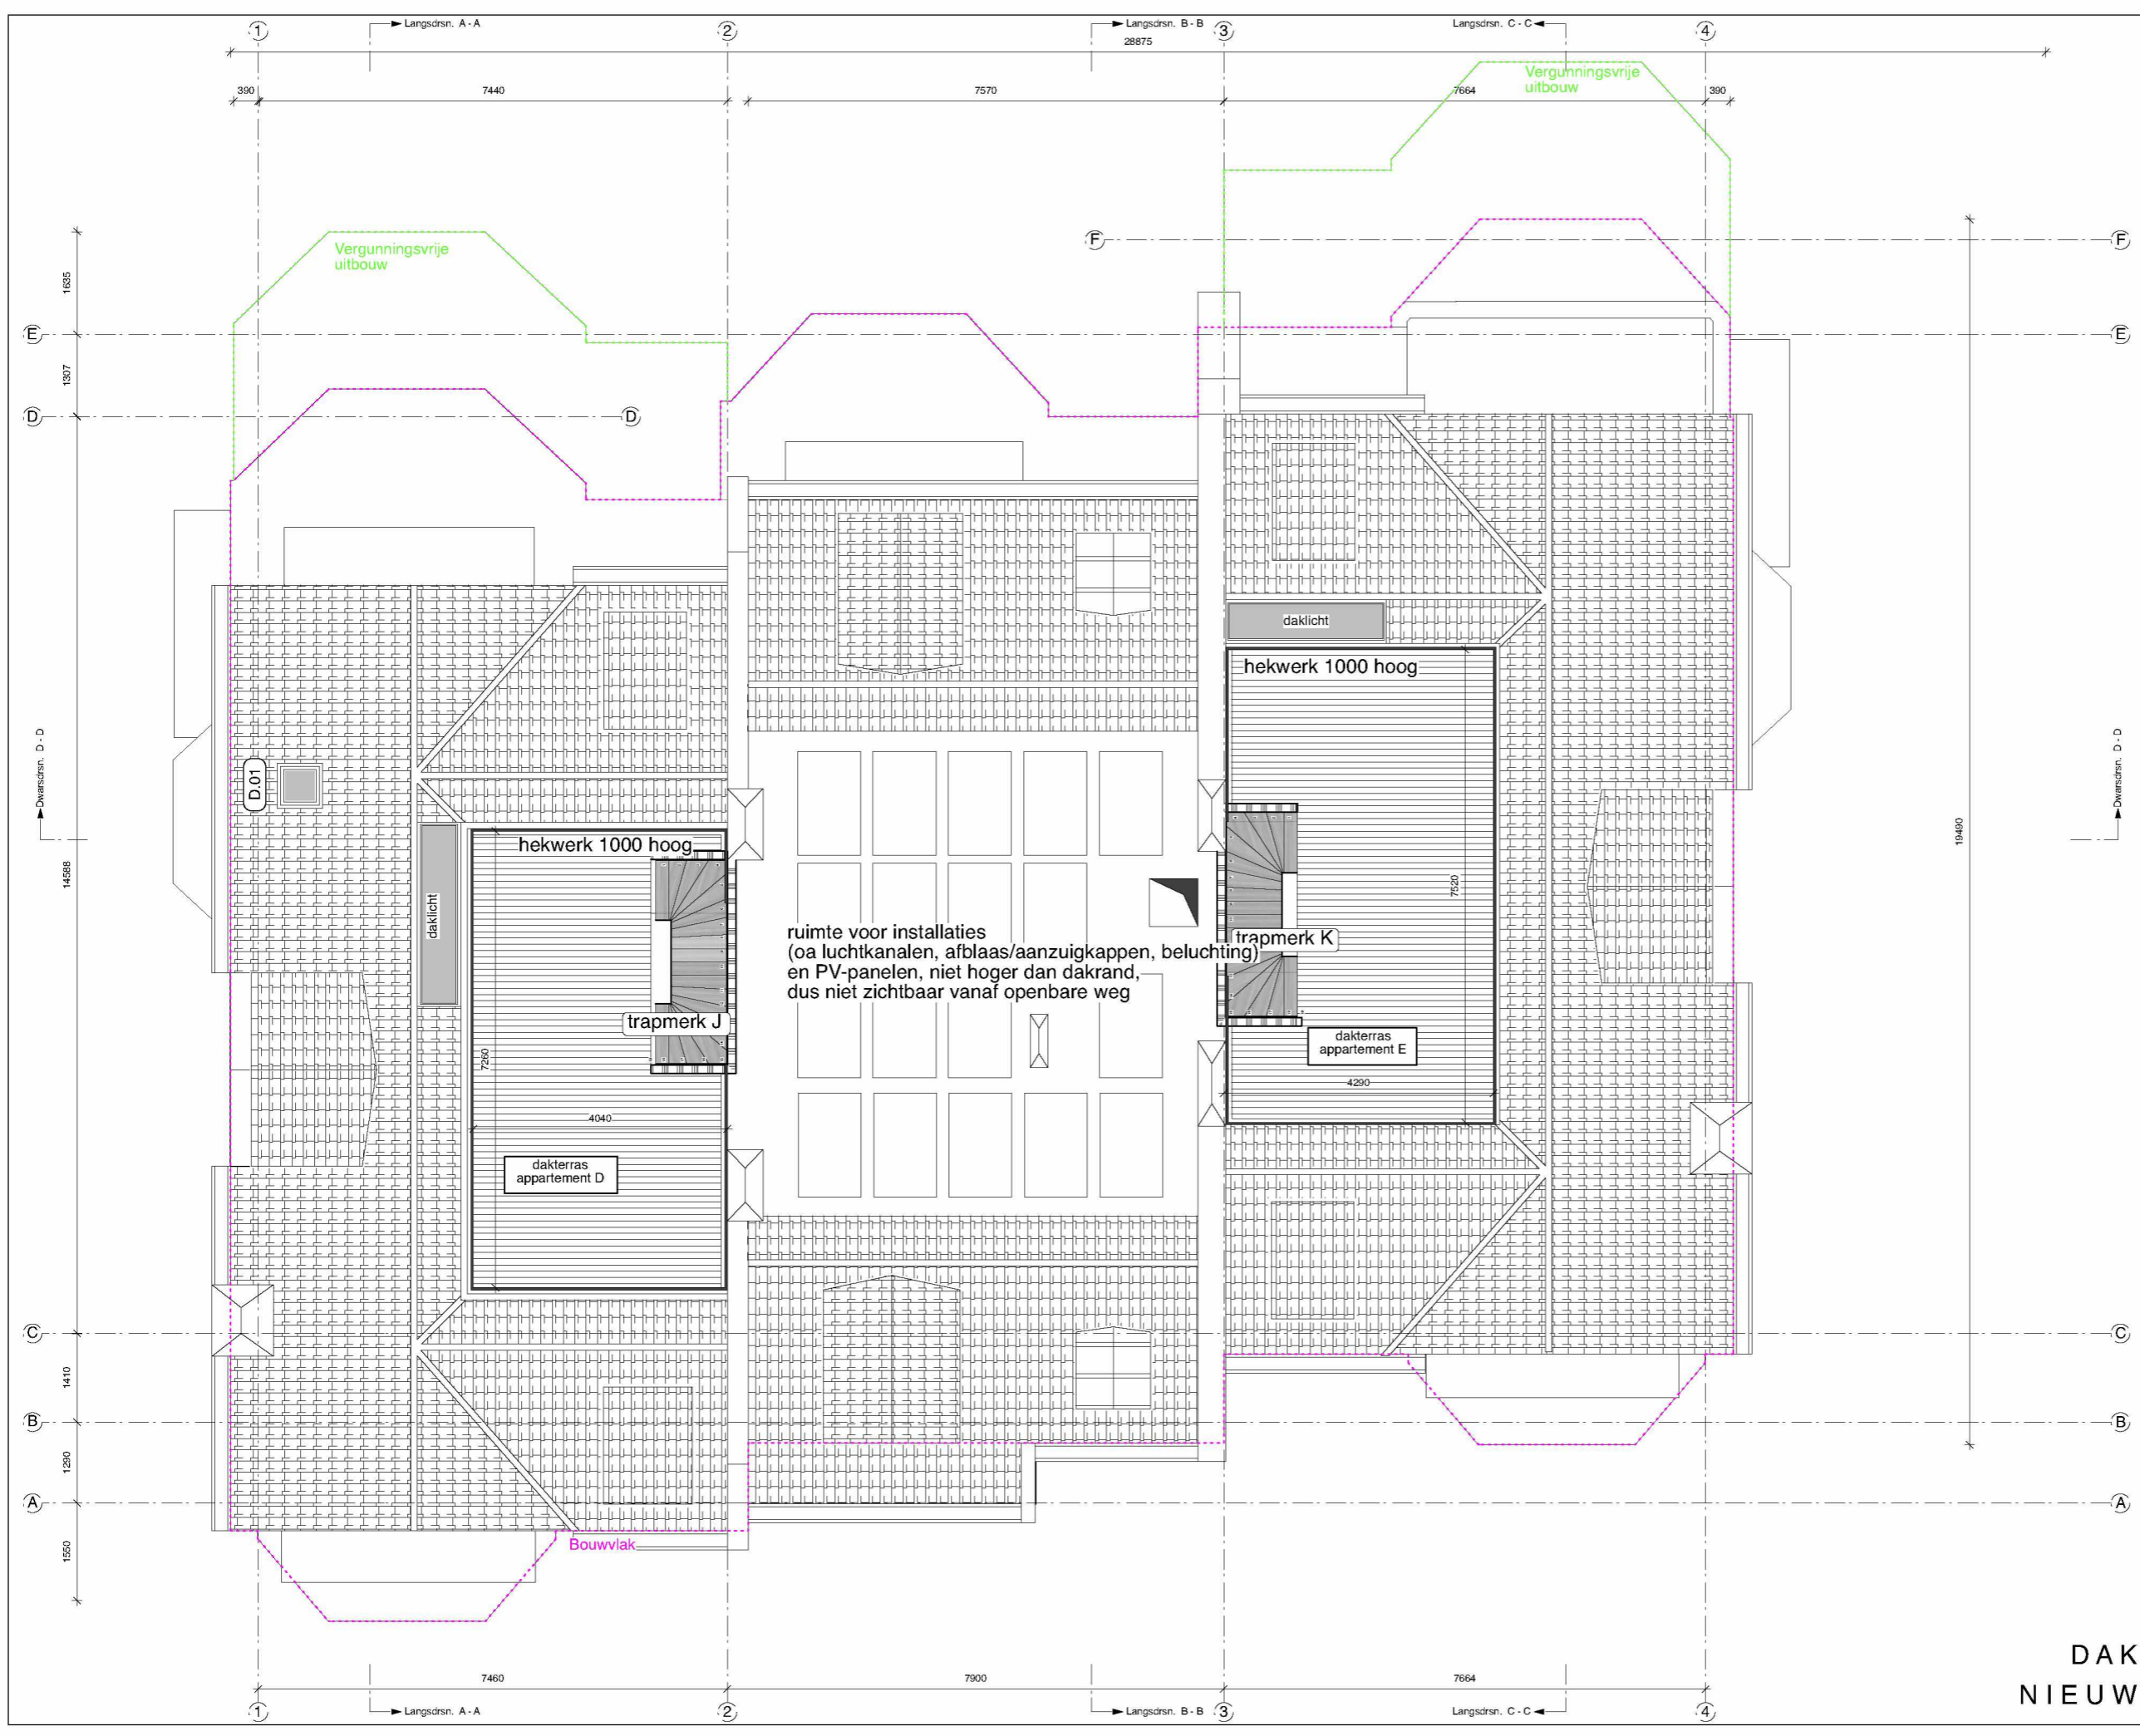

DAK
NIEUW

Van Eegenstraat 94 - 98 te Amsterdam

2121BA 04PG

KODDE ARCHITECTEN^{BNA}
Architectuur & Interieur

- Wijziging F
- Wijziging E
- Wijziging D
- Wijziging C
- Wijziging B
- Wijziging A

Datum 1 november 2023
 31 maart 2023
 Schaal 1:100
 Onderwerp dakverdieping nieuw

Prinsengracht 465 - 1016 HP Amsterdam
 T. +31 (0)20 428.27.00 - www.koddearchitecten.nl