


PC Hoofstraat 157
 nieuwe toestand
 doorsnede achtergevel

51 /0087 BWT 1998 Dossier 03405-

JA

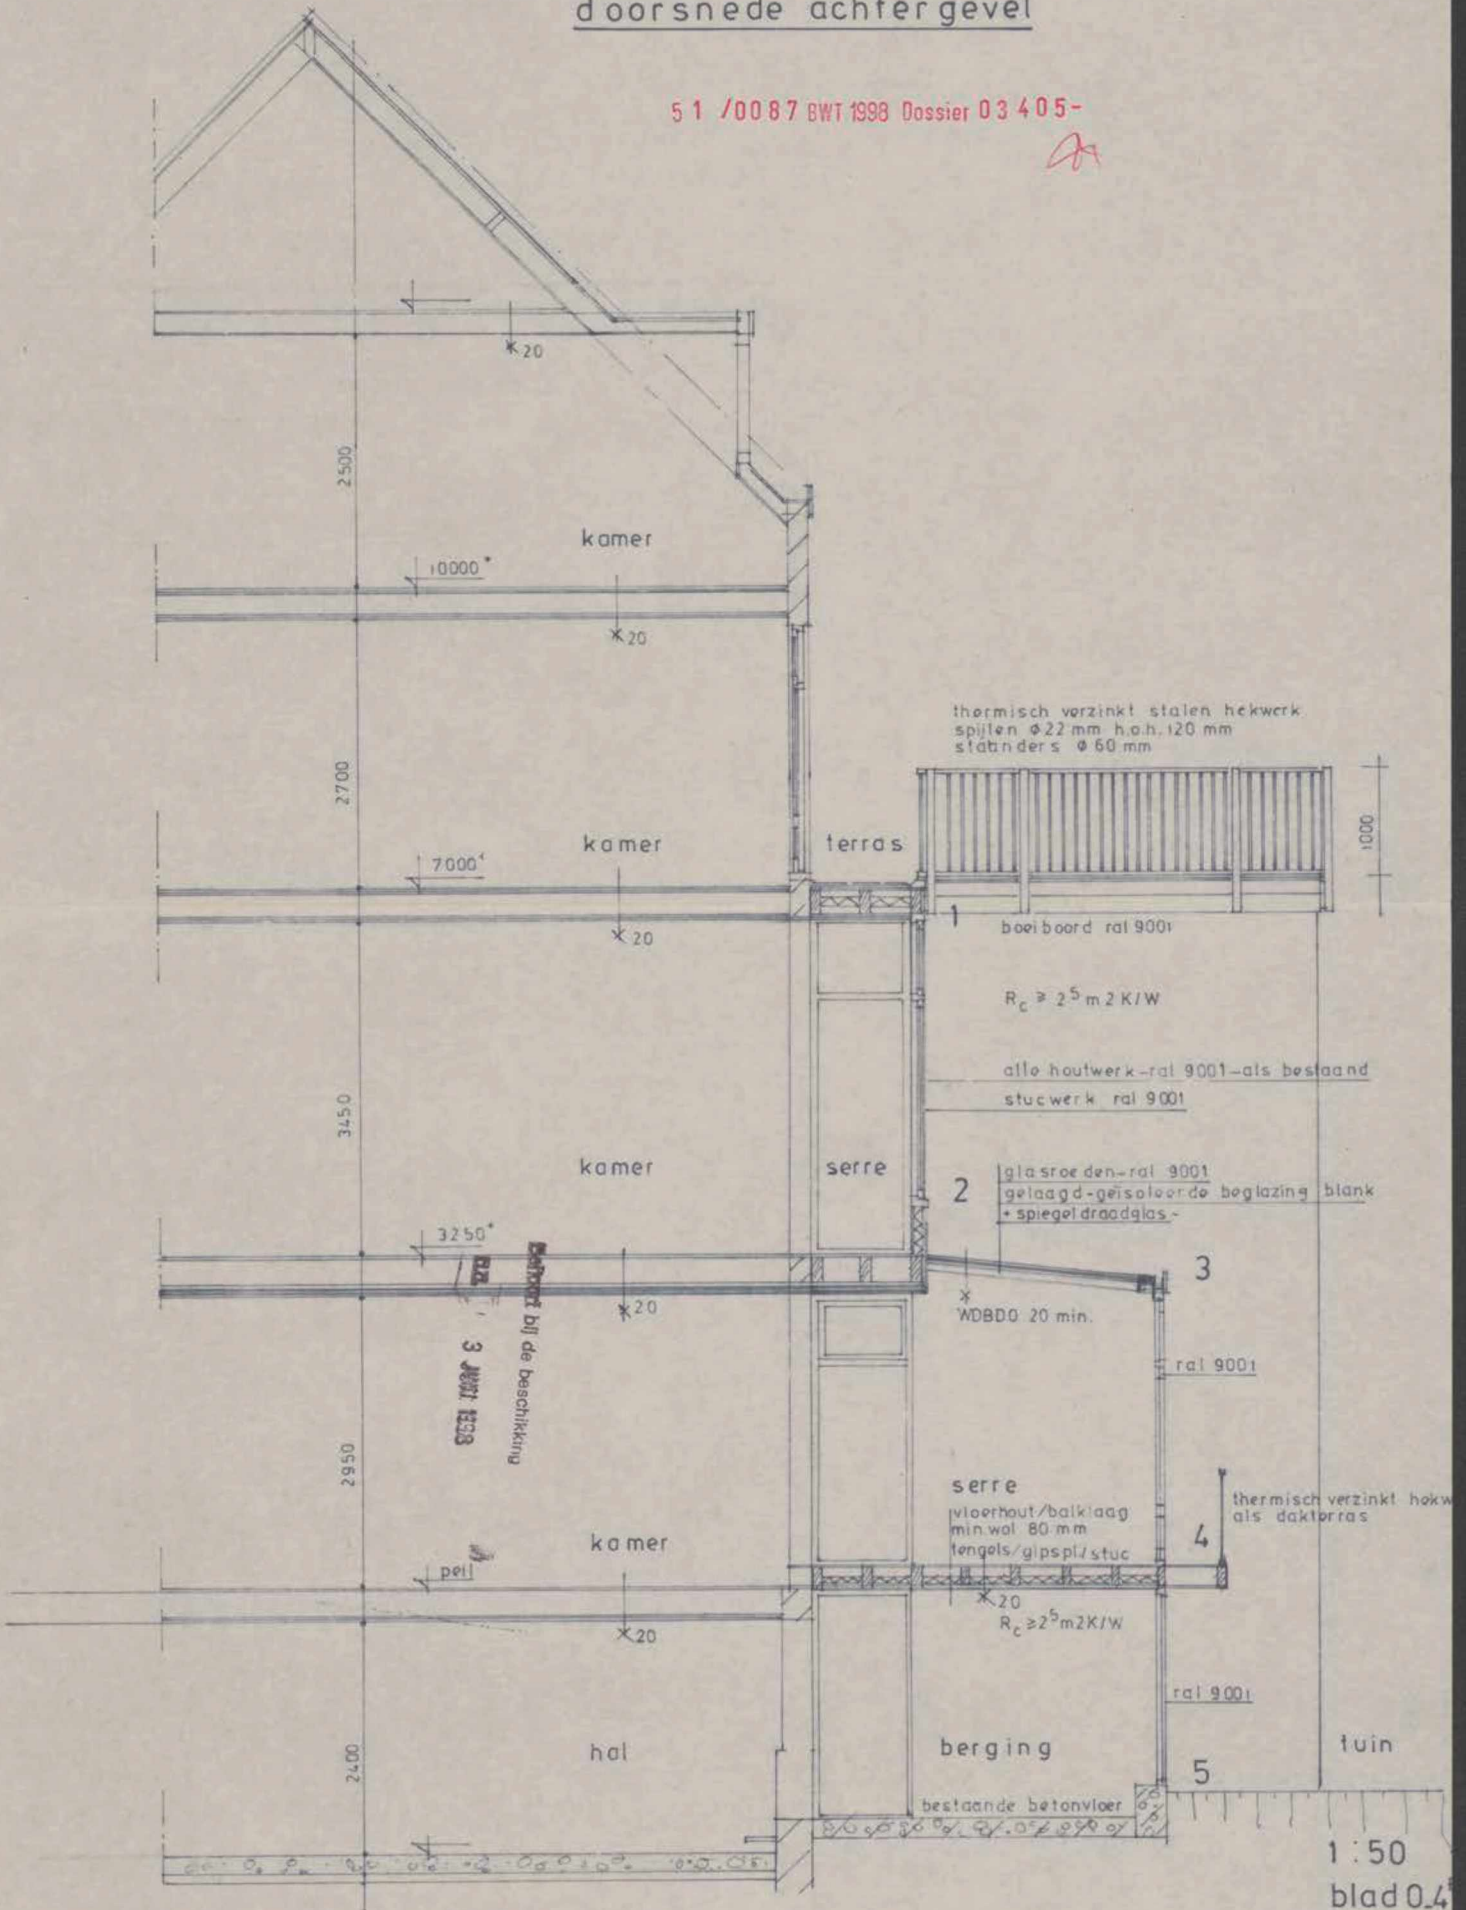

1:50
 blad 0.4
 B 28_04_98

