

✘ Gemeente Behoort bij beschikking met
✘ Amsterdam OLO-nummer: 4405301

✘

004T

5.1, 2, e

boekje, 3 pagina's




5.1, 2, e

bouwadvies


Loevestein 32
1082 XJ Amsterdam

e-mail: 5.1, 2, e
www: 5.1, 2, e .nl
mob.: 5.1, 2, e


werk:			
Warmondstraat 157-III Amsterdam			
opdr.:			
5.1, 2, e			
onderdeel: details			werknr.: 16-092
schaal: 1:10	datum: 20 januari 2019	wijz.:	tek.nr.: D01
get: PM	formaat: A4		

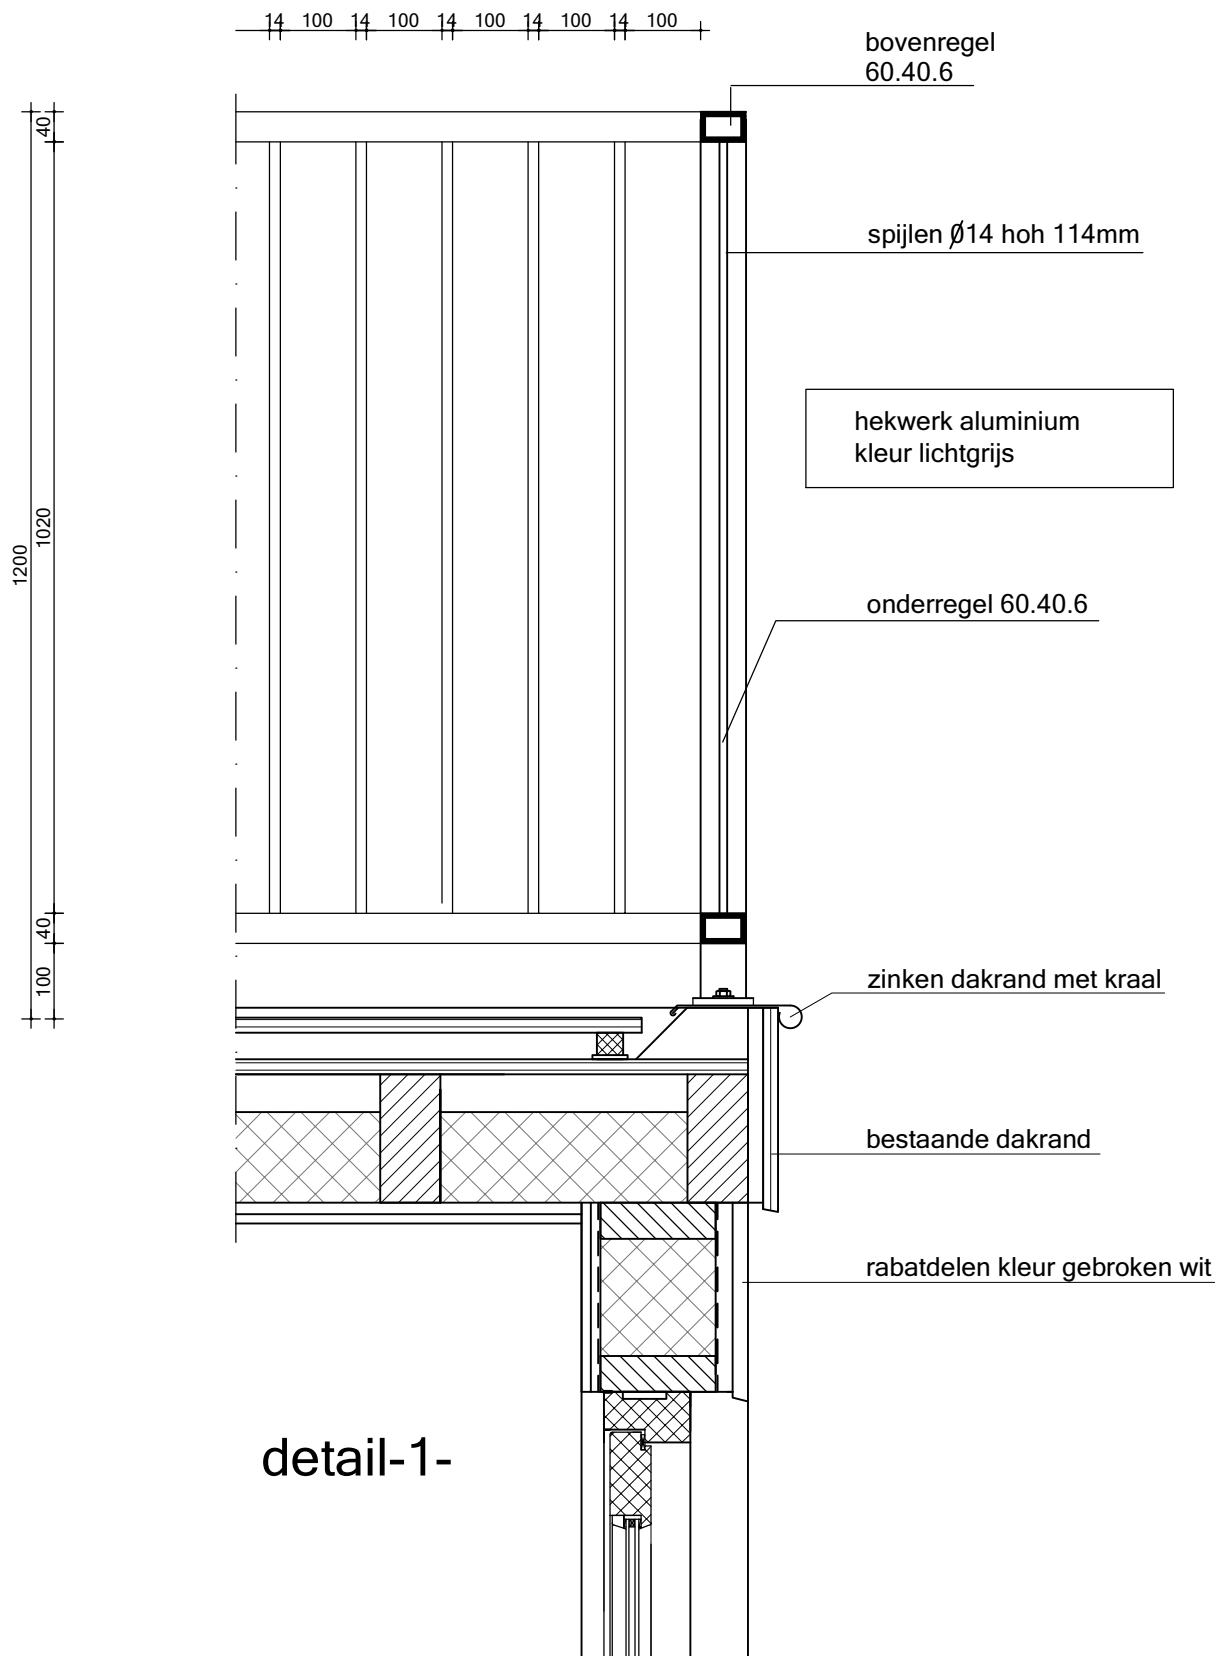

schaal:	1:10	datum:	20 januari 2019	wijz.:	tek.nr.:
get:	PM	formaat:	A4		D01-1

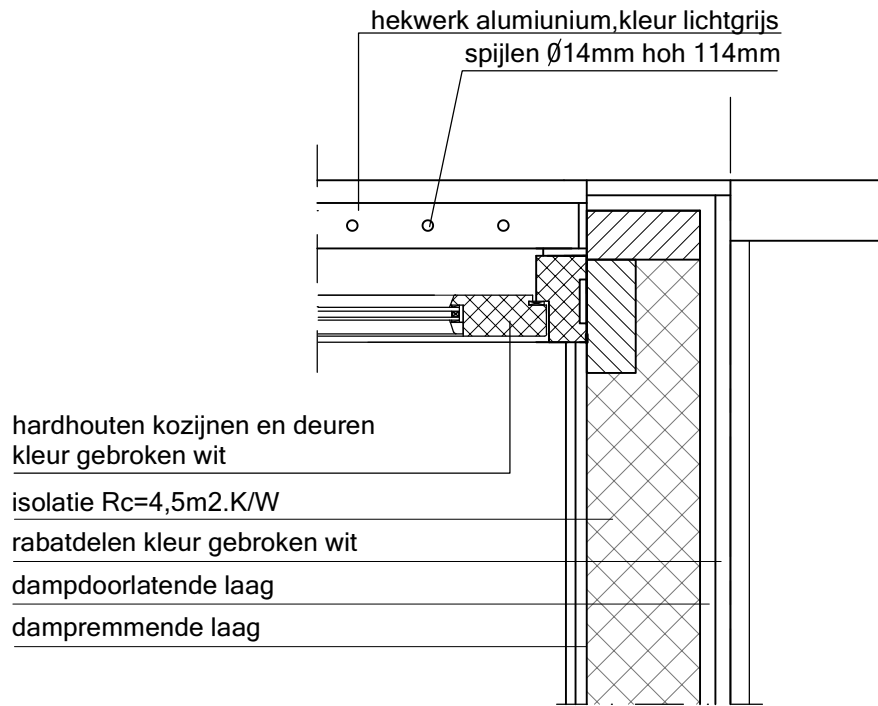

detail-3-

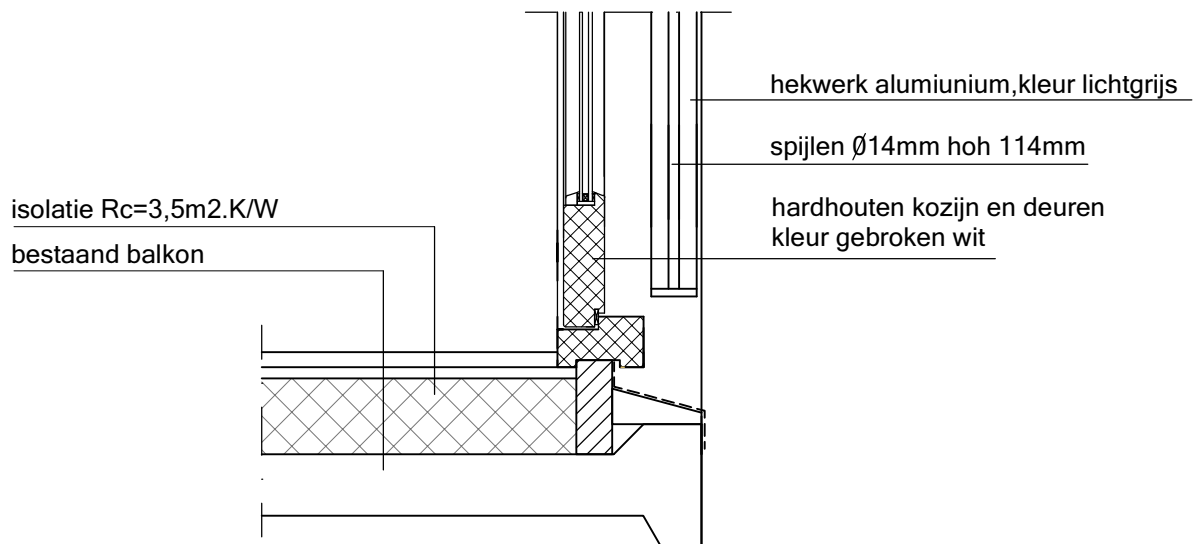

detail-2-

schaal:	1:10	datum:	20 januari 2019	wijz.:		tek.nr.:	D01-2
get:	PM	formaat:	A4				