

vloerverwarming (water)
 elektrische vloerverwarming

1.04 Slaapkamer
 Vloerverwarming: 13,2m²
 Verdeler
 1.05 Berging
 Vloerverwarming: 0,8m²
 1.02 Badkamer
 Vloerverwarming: 2,4m²
 1.03 Slaapkamer
 Vloerverwarming: 9,6m²

Wilgenweg 20c
 1031 HV Amsterdam
 The Netherlands

SER
 GE
 SCH
 OE
 MAK
 ER
 architects

Verbouwing 5.1, 2, e Amsterdam


NIEUWE SITUATIE



Overzicht verwarming - Eerste verdieping
 Schaal 1:50

Project 094
 Tekening T2702

Getekend 20.08.2024
 Formaat A3
 Revisie A 20.08.2024

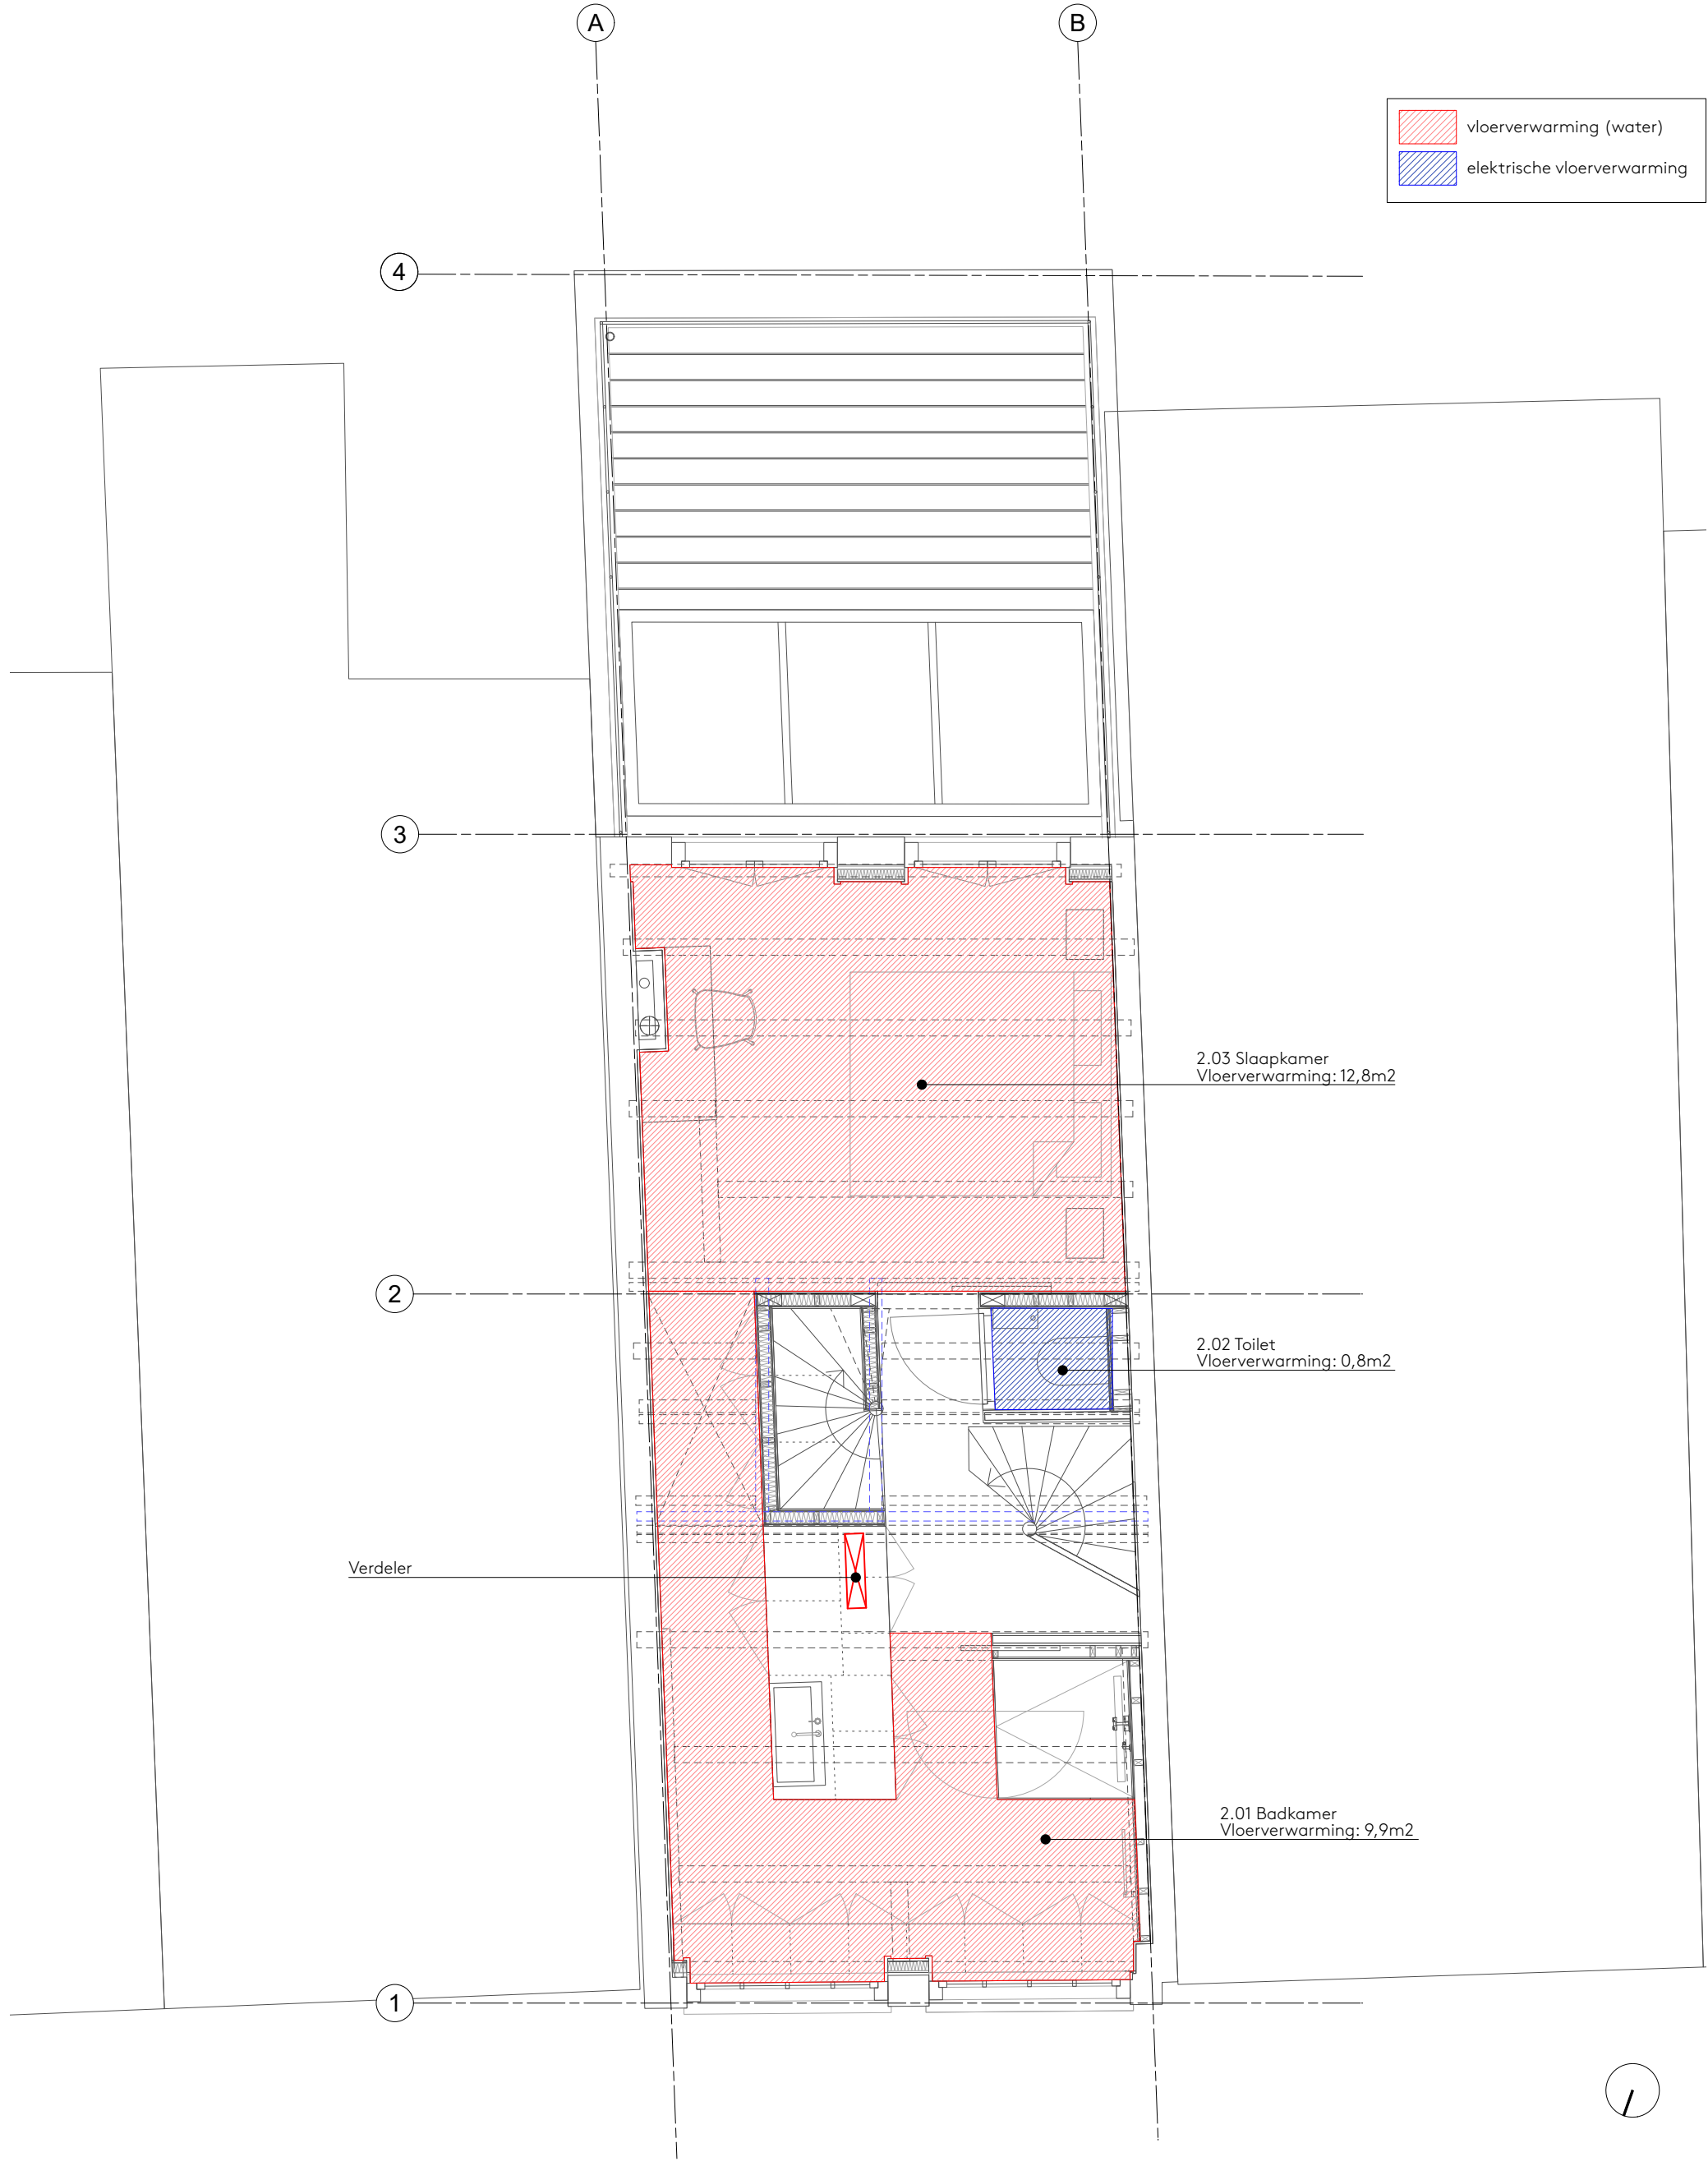+31 20 221 61 77
 office@sergeschoemaker.com
 www.sergeschoemaker.com



	vloerverwarming (water)
	elektrische vloerverwarming

2.03 Slaapkamer
Vloerverwarming: 12,8m²

2.02 Toilet
Vloerverwarming: 0,8m²

2.01 Badkamer
Vloerverwarming: 9,9m²

Verdeler

Wilgenweg 20c
1031 HV Amsterdam
The Netherlands

SER
GE
SCH
OE
MAK
ER
architects

Verbouwing 5.1, 2, e Amsterdam

NIEUWE SITUATIE


Overzicht verwarming - Tweede verdieping
Schaal 1:50

Project 094
Tekening T2703

Getekend 20.08.2024
Formaat A3
Revisie A 20.08.2024

+31 20 221 61 77
office@sergeschoemaker.com
www.sergeschoemaker.com

vloerverwarming (water)
 elektrische vloerverwarming

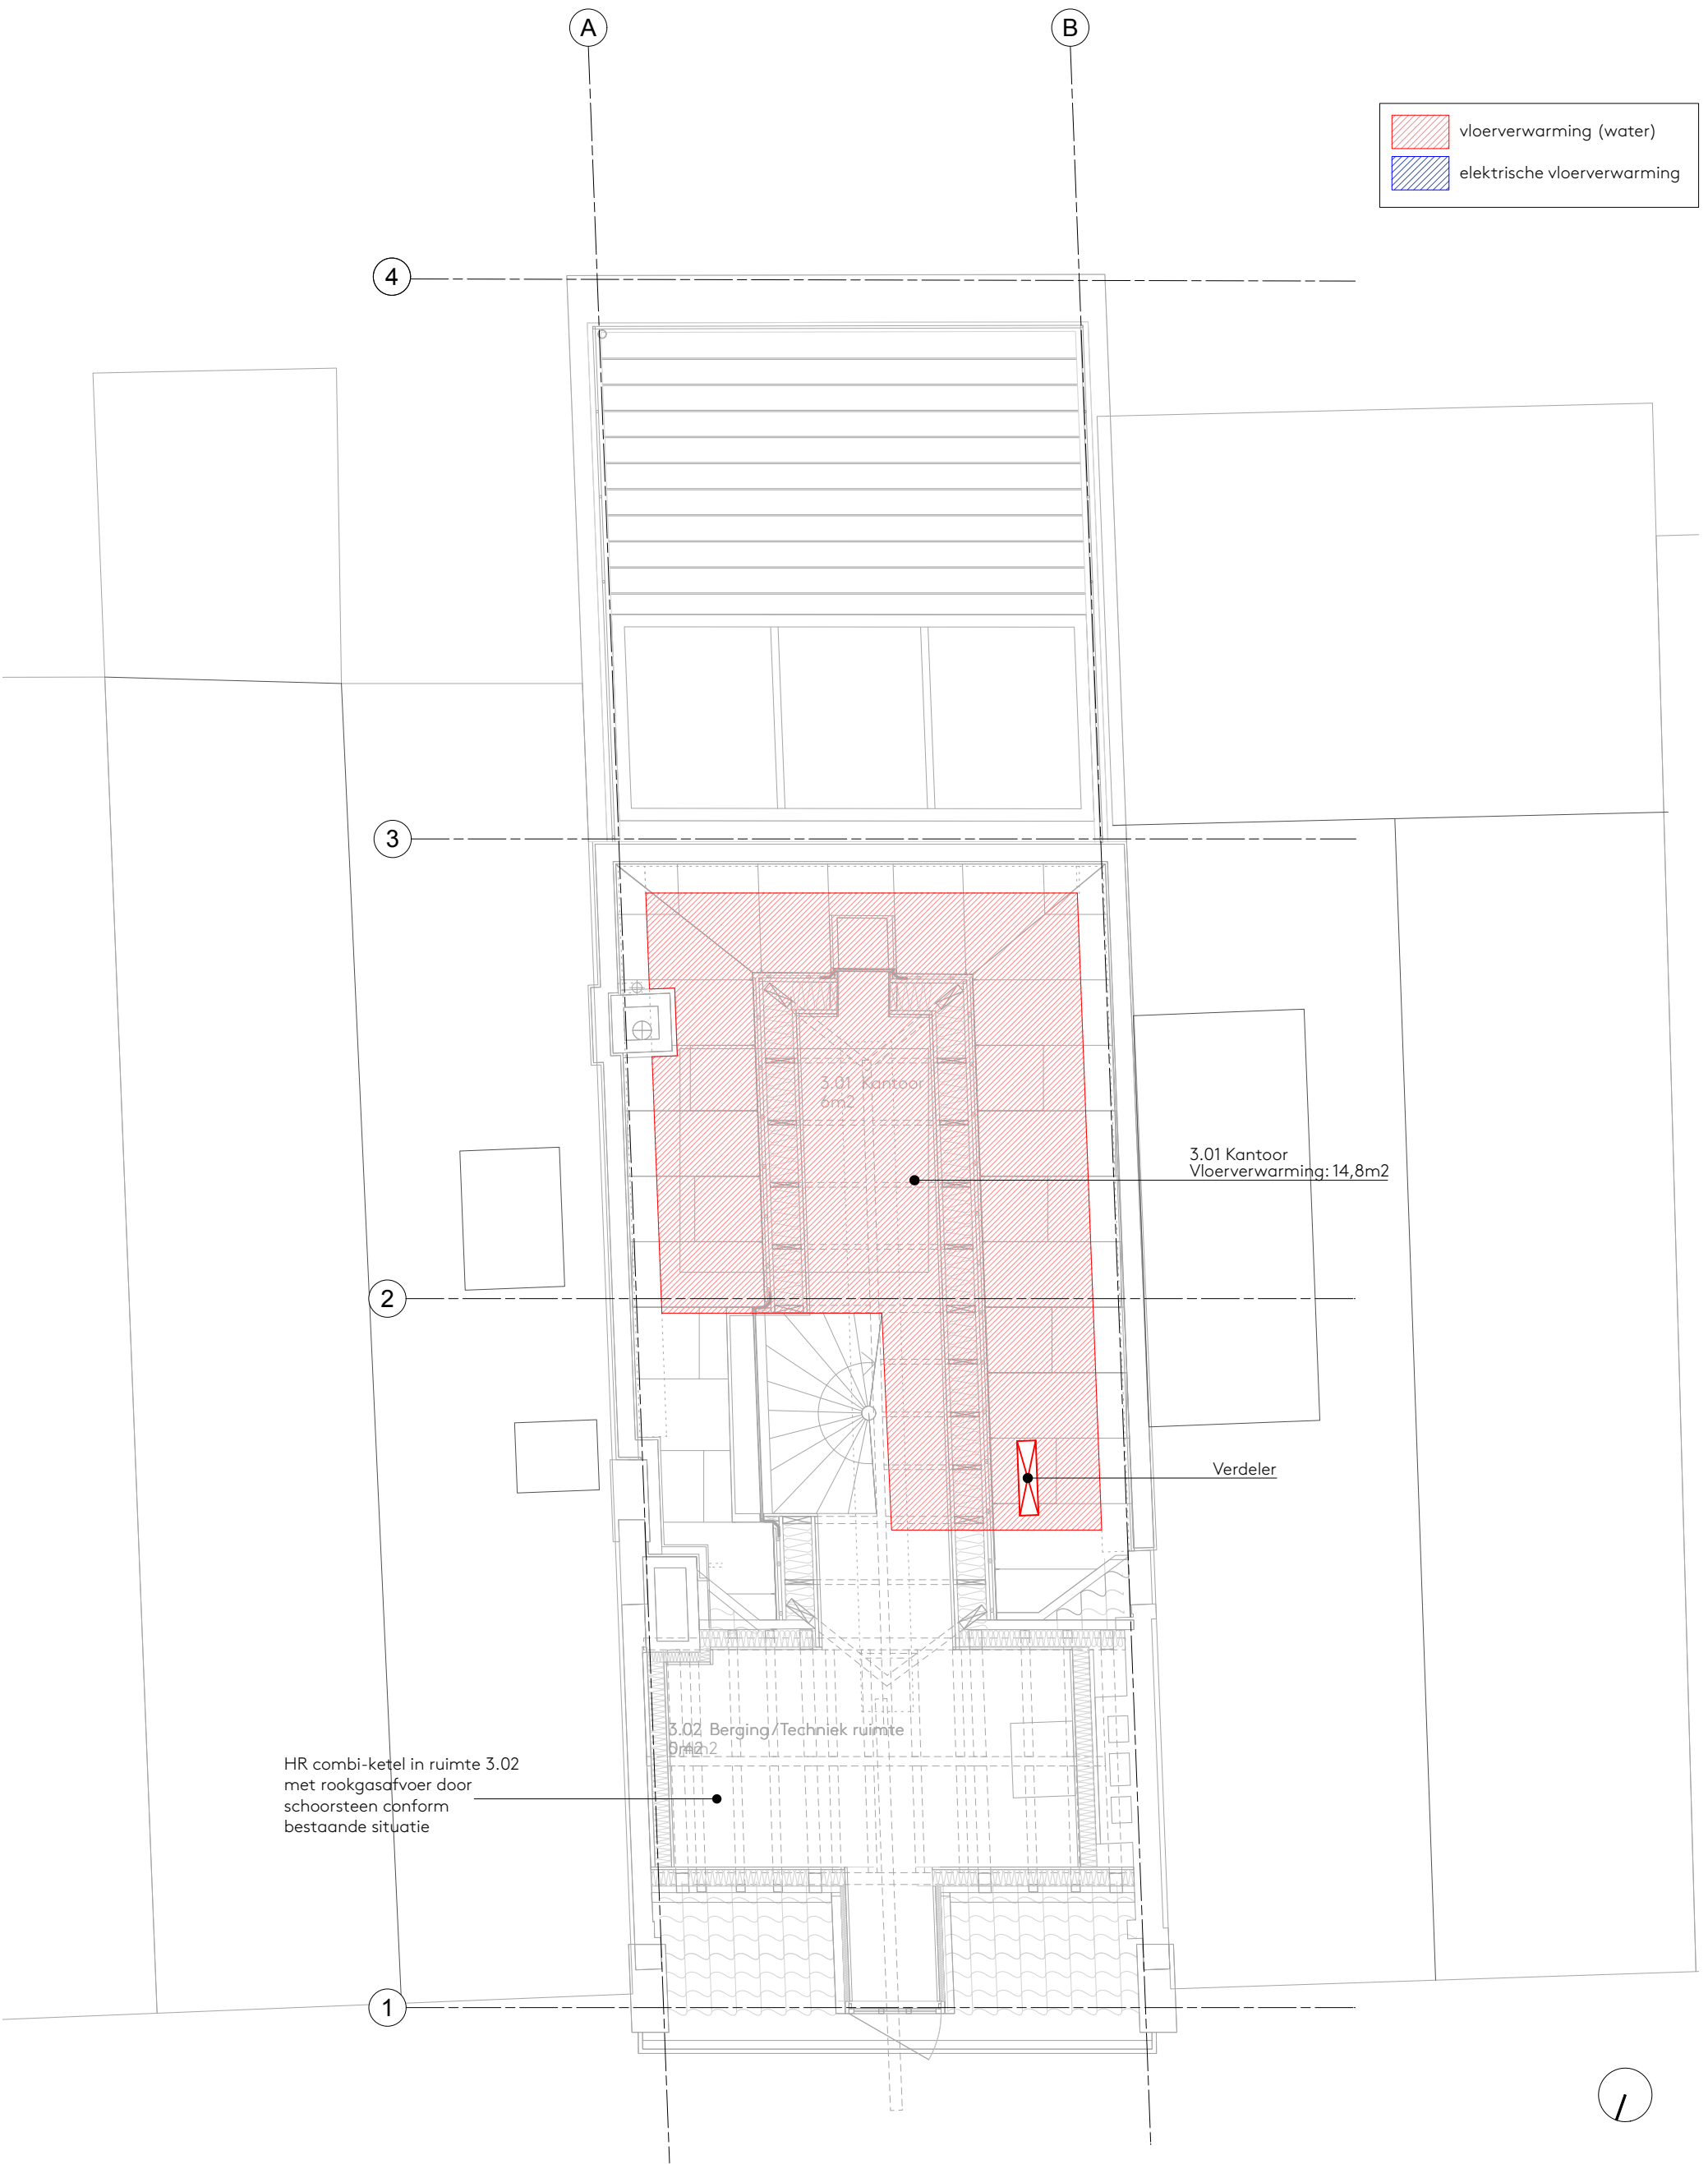

Verbouwing 5.1, 2, e Amsterdam

NIEUWE SITUATIE

Overzicht verwarming - Zolder
 Schaal 1:50

Project 094
 Tekening T2704

Getekend 20.08.2024
 Formaat A3
 Revisie A 20.08.2024