

PROJECTADRES: Overtoom 428, Amsterdam

OPDRACHTGEVER: Café Parck

DATUM: 22-04-2024

GEWIJZIGD:

SCHAAL: A2

FORMAAT: 24136

PROJECTNUMMER: 24136


Maatvoering altijd in het werk controleren. Vergunningtekeningen zijn geen werktekeningen.

@ info@makeovergroep.nl | T 085 06 04 139



Situatietekening bestaand

schaal 1 : 100

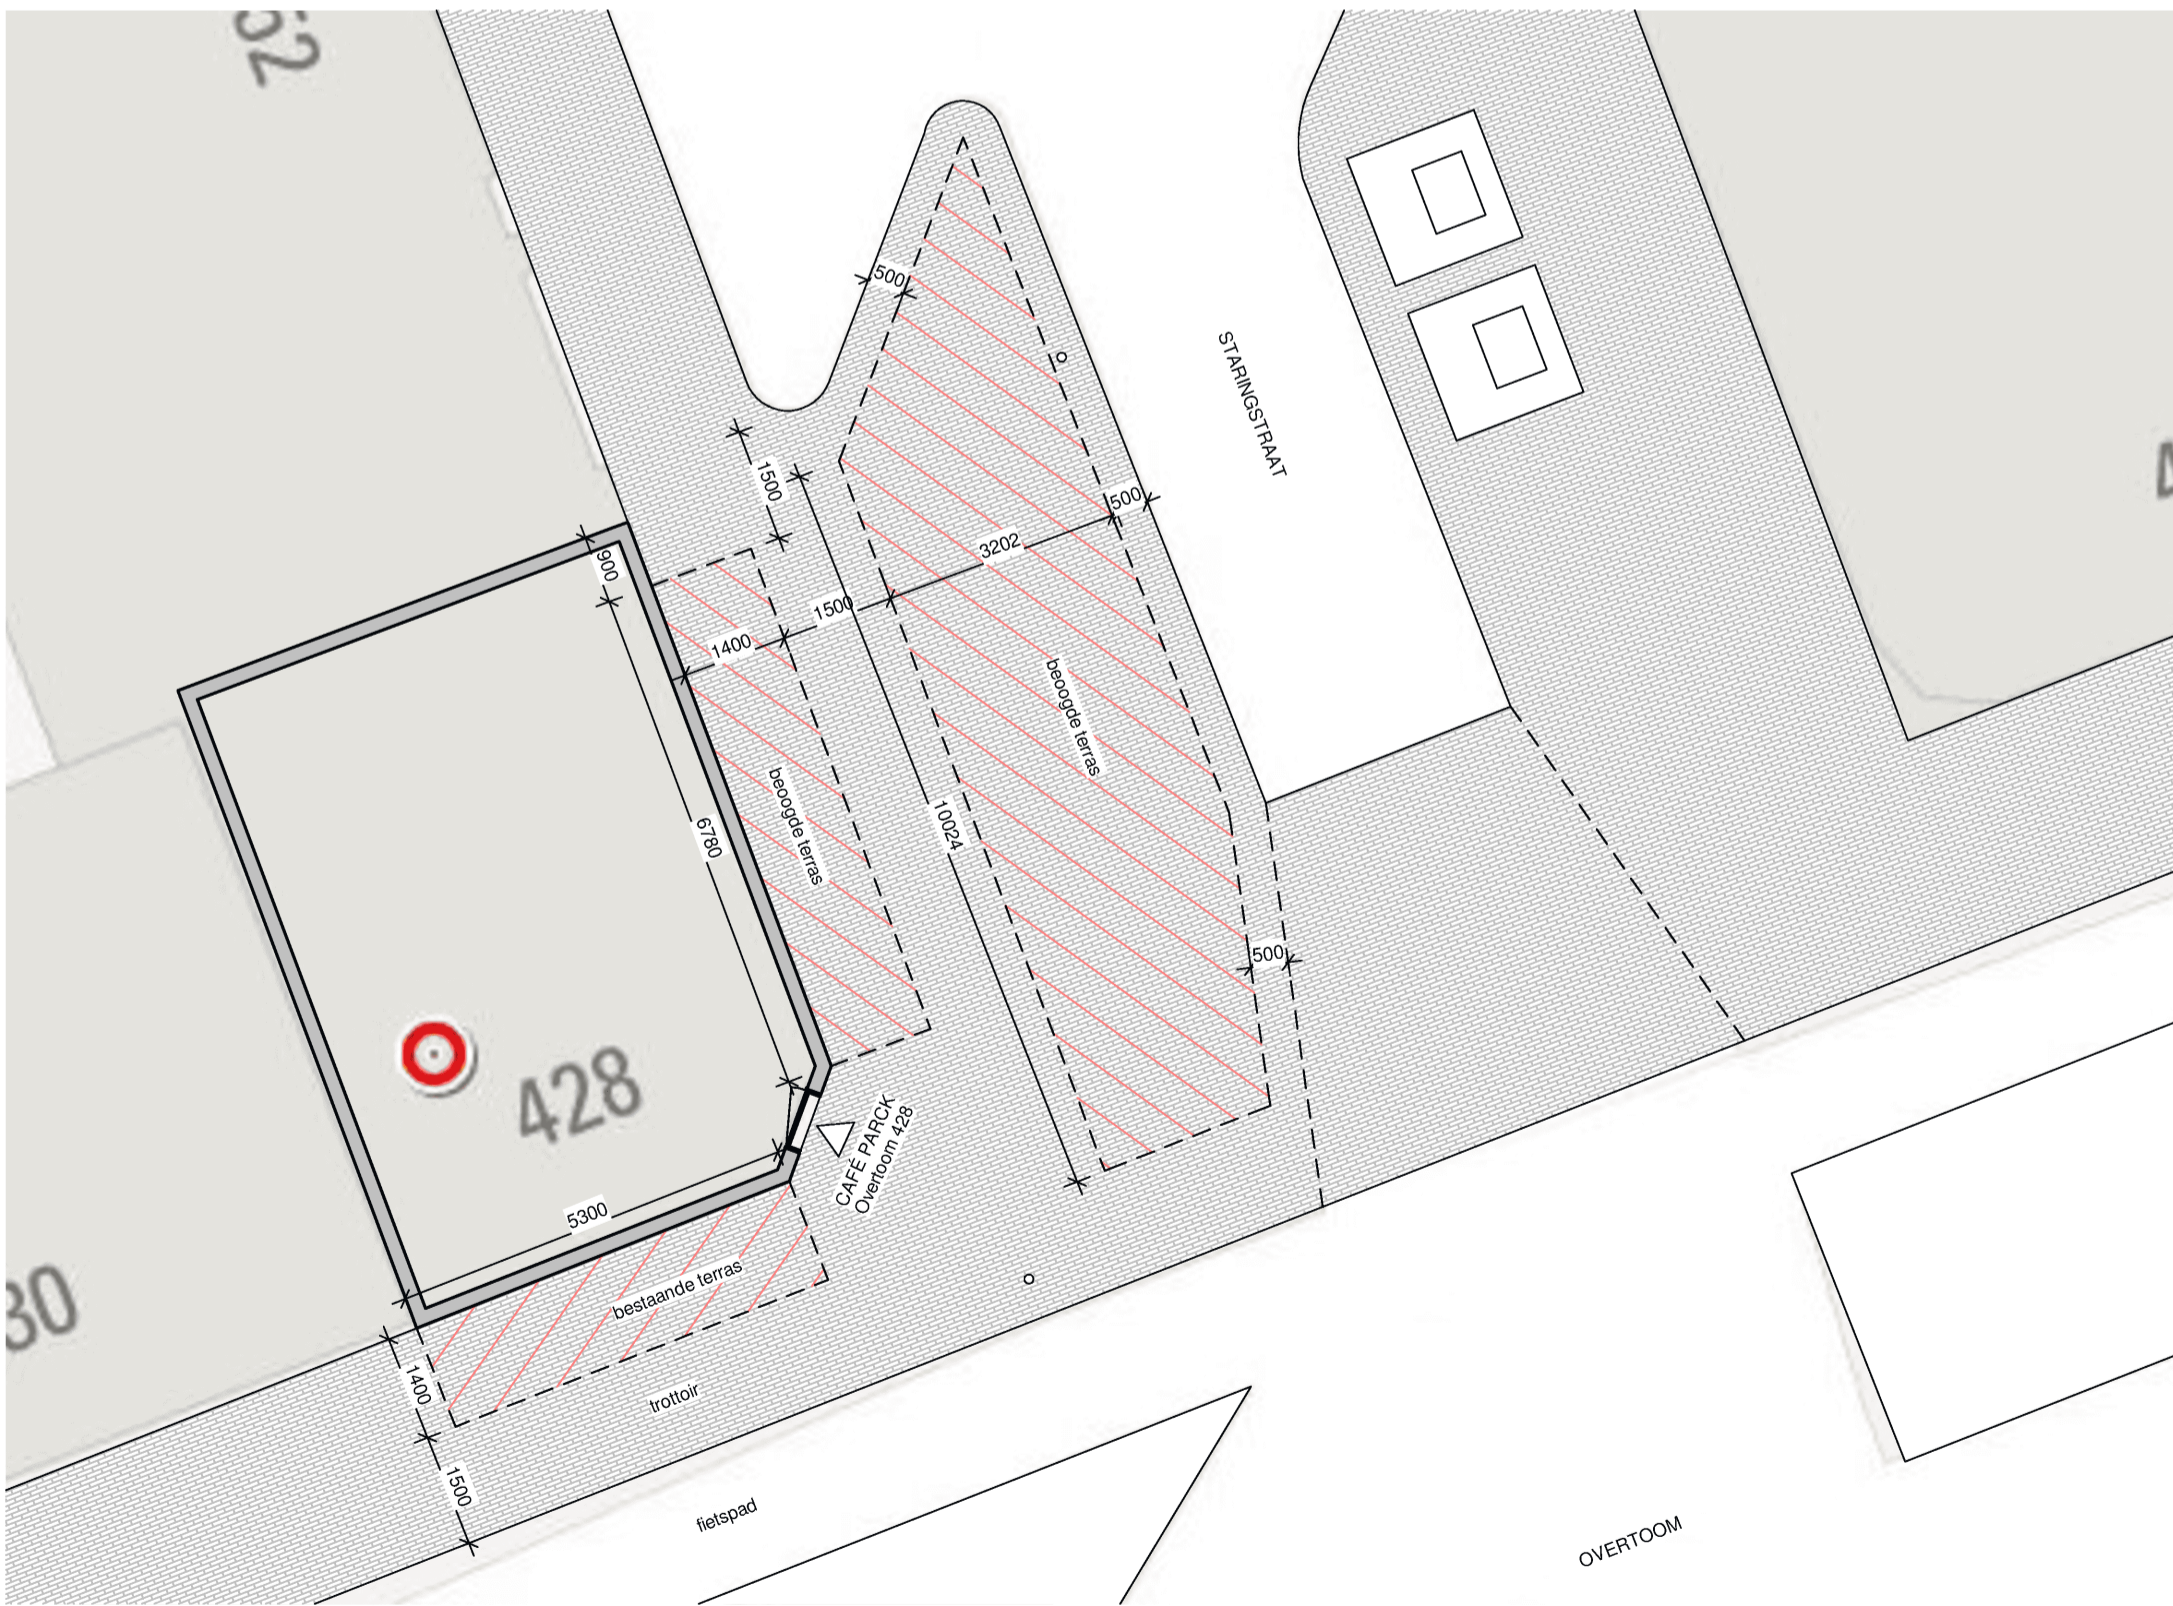

Situatietekening nieuw

schaal 1 : 100