



**Bovenaanzicht**  
schaal: 1:100

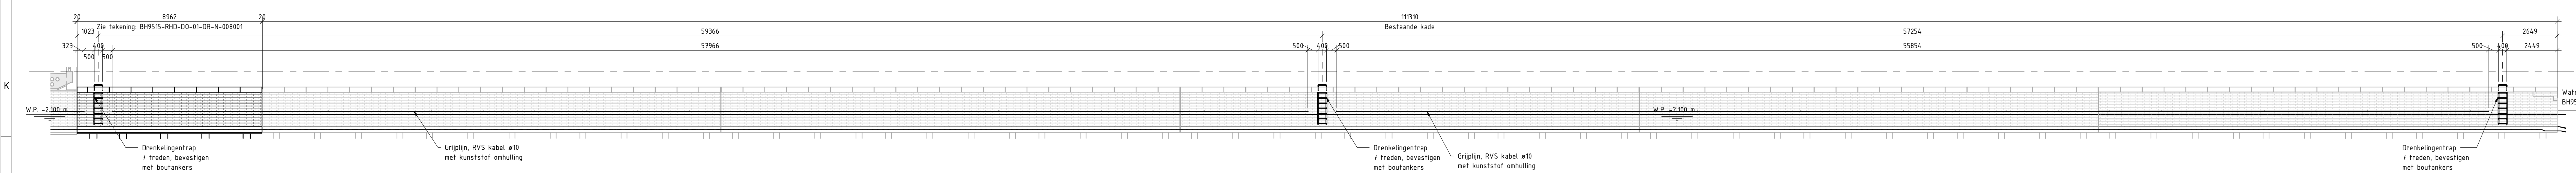


**Aanzicht A-A**  
schaal: 1:100


**5.1, 2, e**

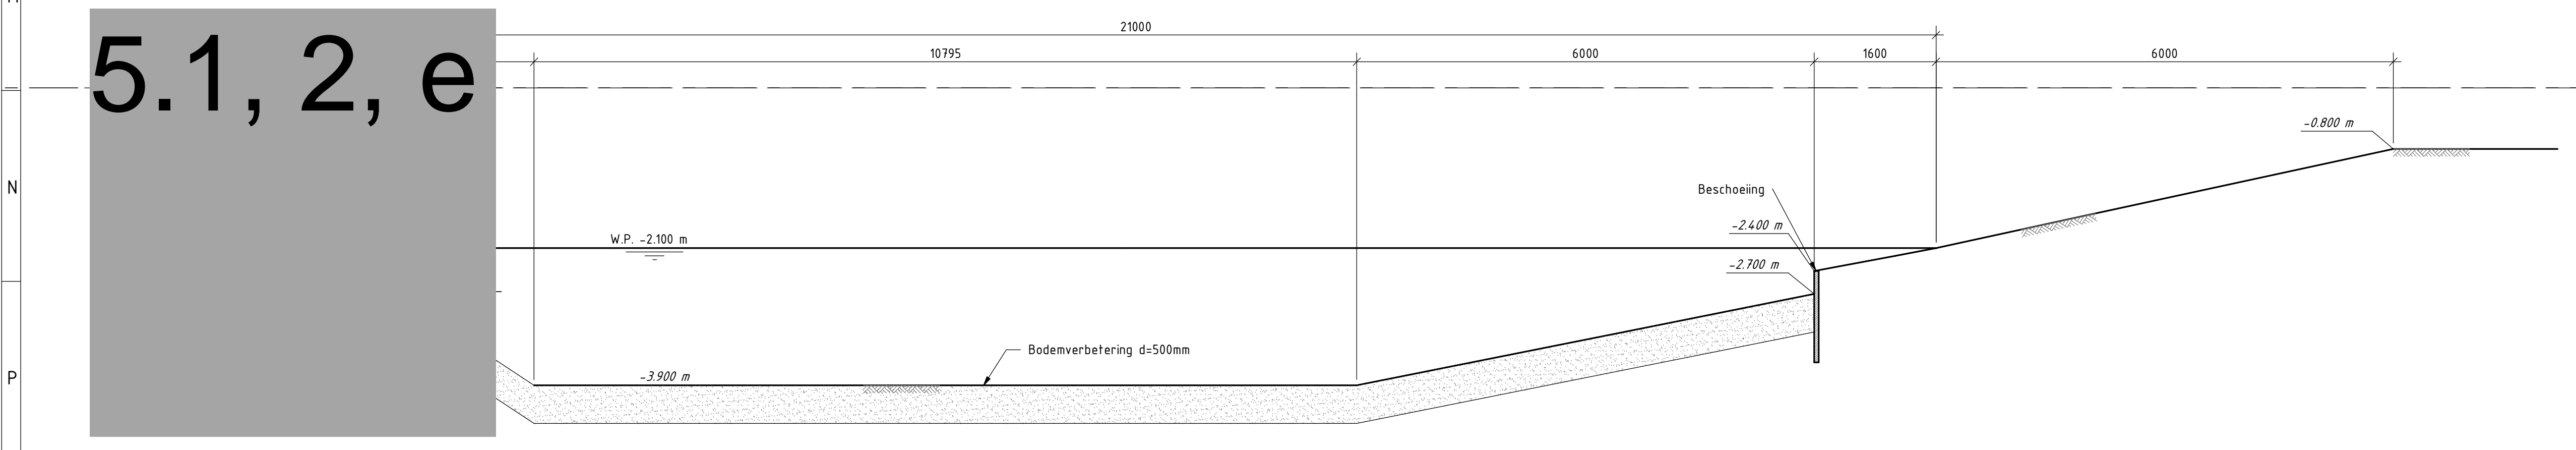

**Doorsnede B-B**  
schaal: 1:50

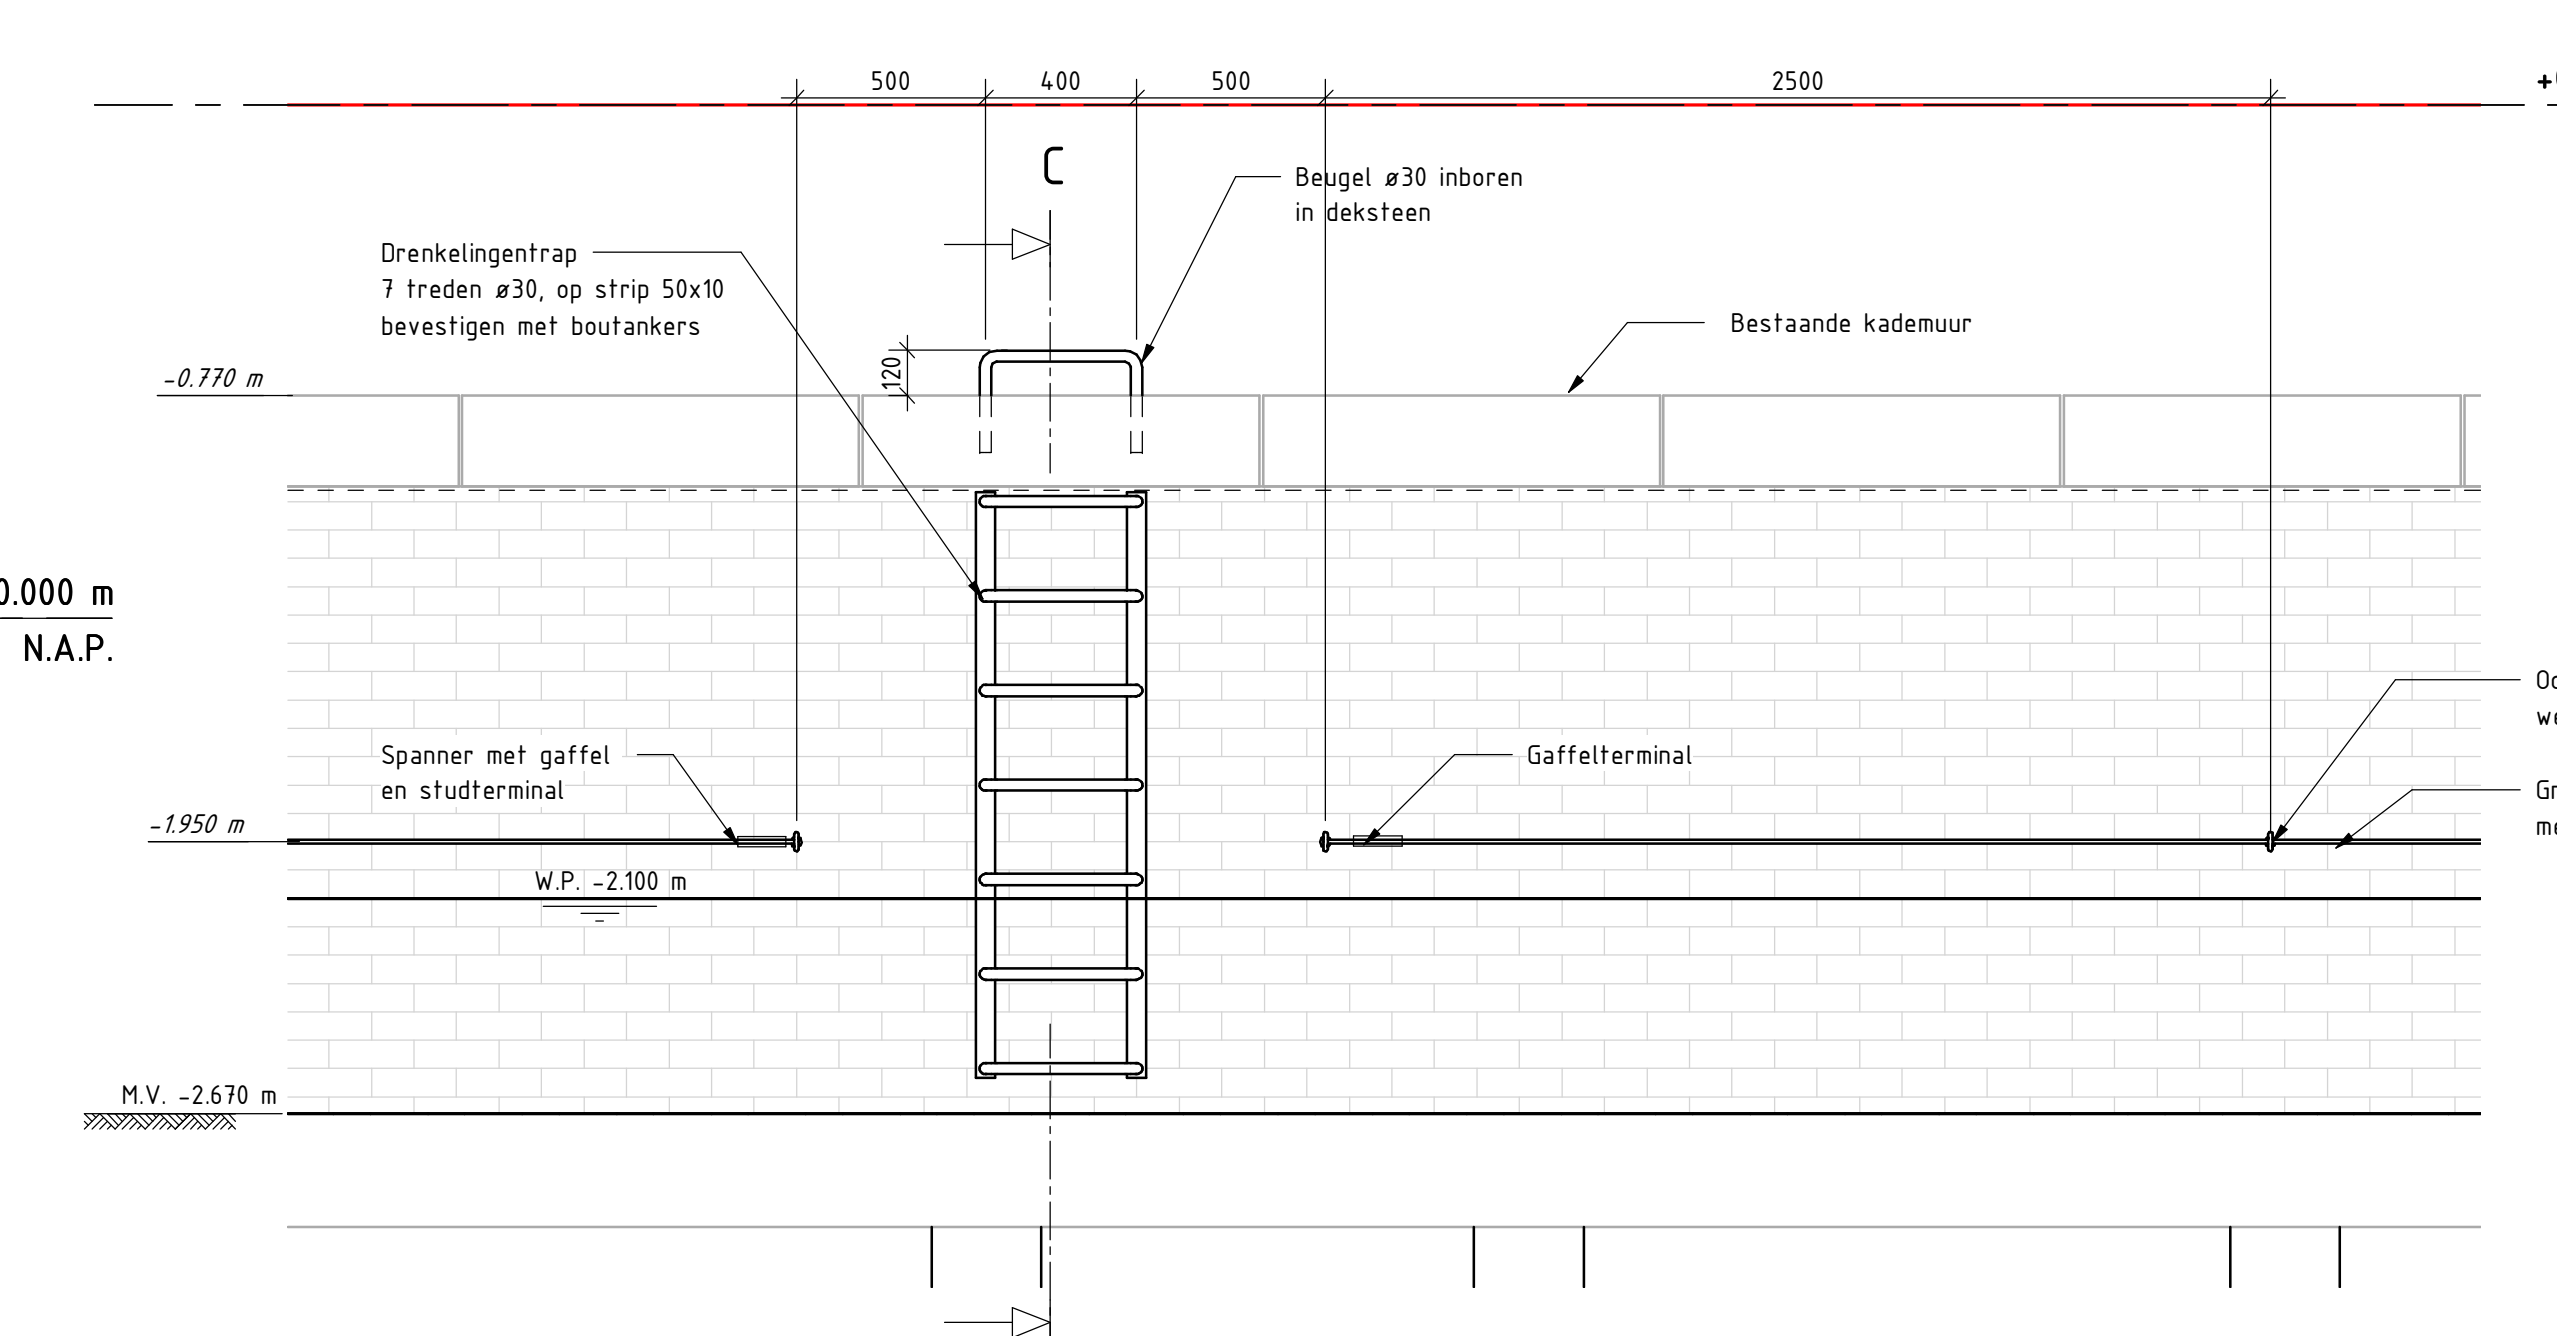

**Detail Drenkelingenladder**  
schaal: 1:20

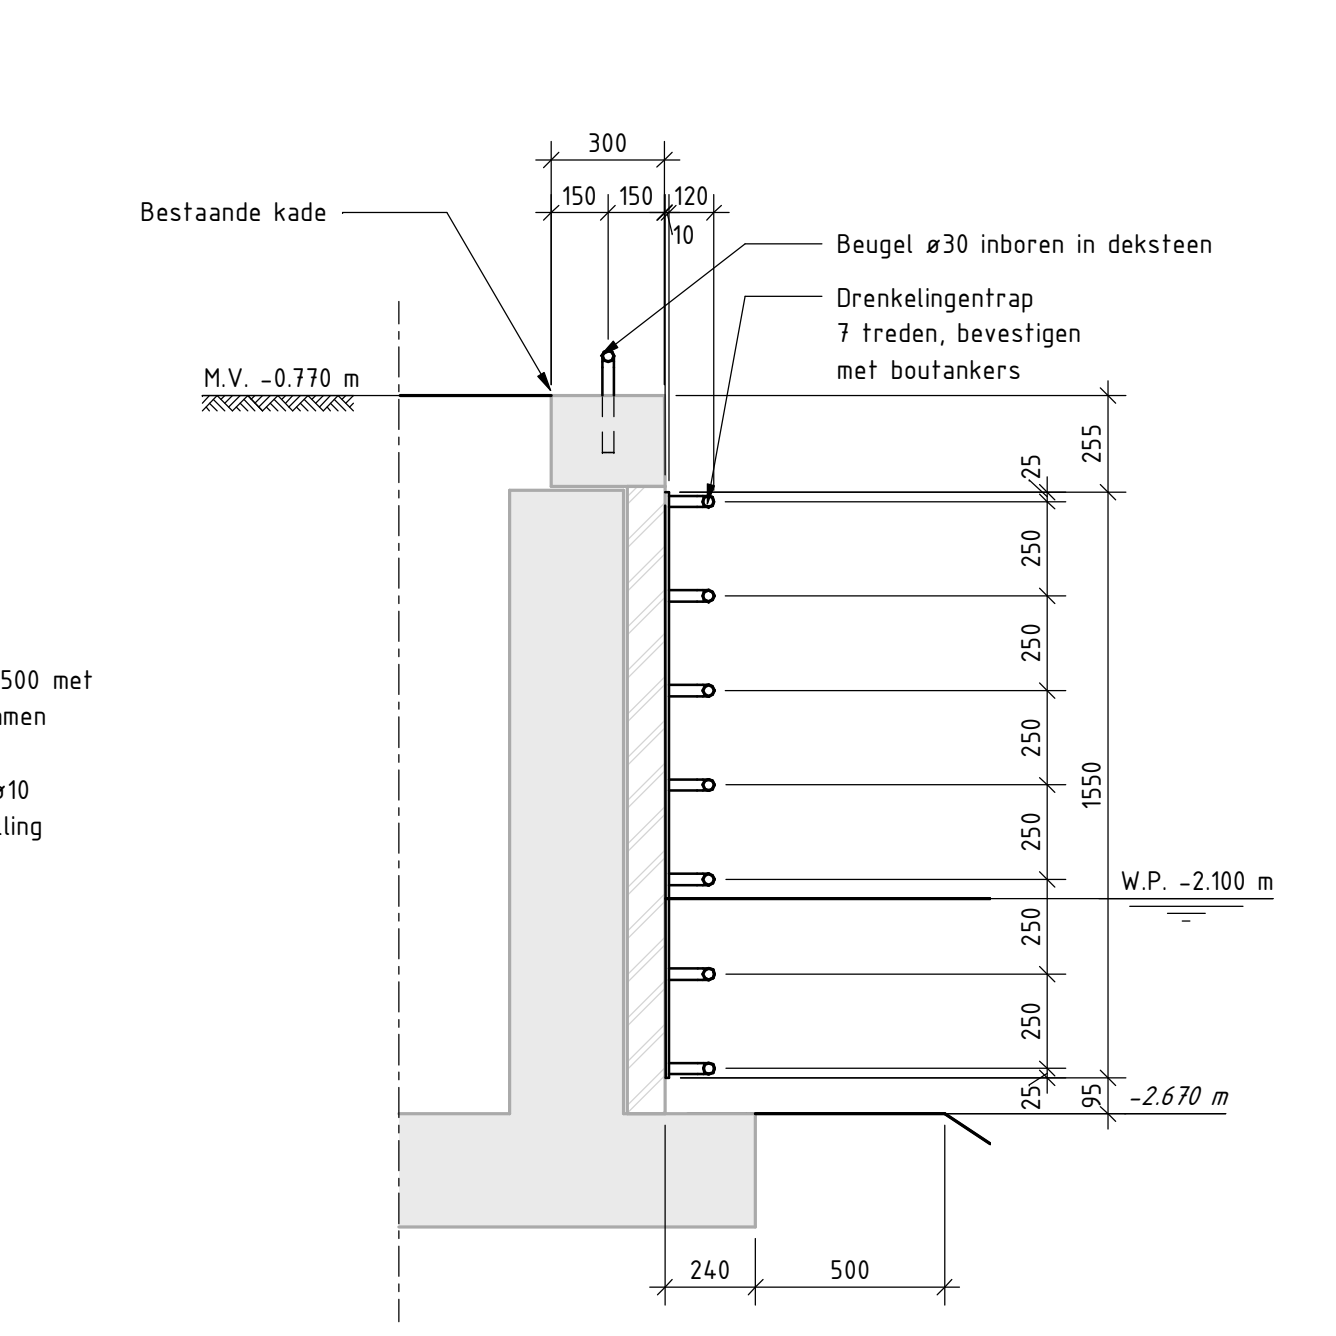


**Doorsnede C-C**  
schaal: 1:20

**LEGENDA**

- Beton, gewapend
- Prefab beton
- Werkvoerbeton
- Funderingszand
- Zandemestabilisatie
- Hout
- Staal
- Metaalwerk
- Projectgrens

**OPMERKINGEN**

- Maten in millimeters, tenzij anders vermeld
- Materiaalmaat in mm, tenzij anders vermeld
- Palmaten in meters f.o.v. N.A.P., tenzij anders vermeld
- Diameters in mm, tenzij anders vermeld
- Maten in het werk te controleren

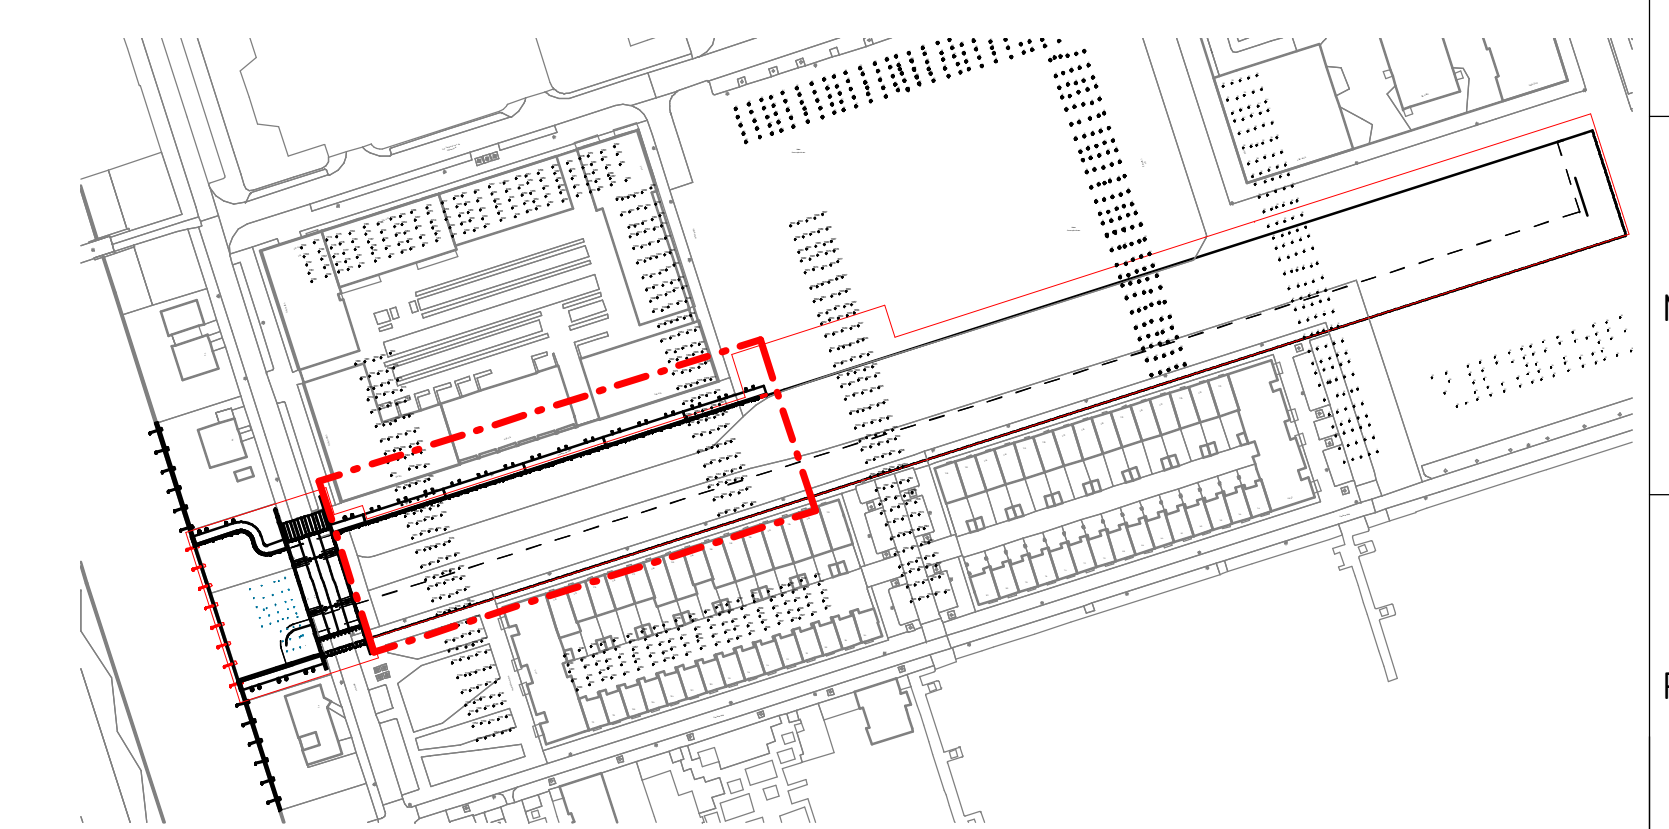

**Situatie**  
schaal: 1:2000

Projectnaam: <b>Nieuwe Osdorpergracht</b>		Projectnummer: <b>5.1, 2, e</b>	
Omschrijving: <b>Grondwerk Osdorpergracht Fase 1 en uitklimvoorzieningen</b>		Aanpak: <b>Definitief</b>	
Situatie, doorsneden, aanzicht en detail		Aanpak: <b>Definitief</b>	
Formaat: <b>A4</b>	Schaal: <b>As indicated</b>	Doel: <b>DO</b>	Blad: <b>1</b>
Project: <b>Gemeente Amsterdam - Nieuw West</b>		Project: <b>Nieuwe Osdorpergracht</b>	
Onderschepping: <b>Royal HaskoningDHV</b>		Onderschepping: <b>Royal HaskoningDHV</b>	