


+28.500 B.k. Dakopbouw

+26.800 B.k. Dak

+24.200 B.k. Dak

+0.000 Peil

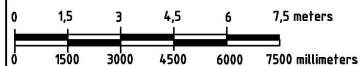


↑  
Vooraanzicht

↑  
Ingang

Regio : NW				Opstelnummer:	
Plaats : 1071 TT Amsterdam				7383	
Adres : Roelof Hartplein 430				Tekeningnummer :	
Omschrijving: Vooraanzicht bestaande situatie				7383-0010	
X/Y-coördinaten: 120.610 / 485.070		Aankomende projectie			
Schaal 1:150	RCT	Rev. Datum	Gef. Gec.		
Eenheid mm	A3	0 07-04-20	JAVE VHT		
Blad 1 van 1 Bl.					




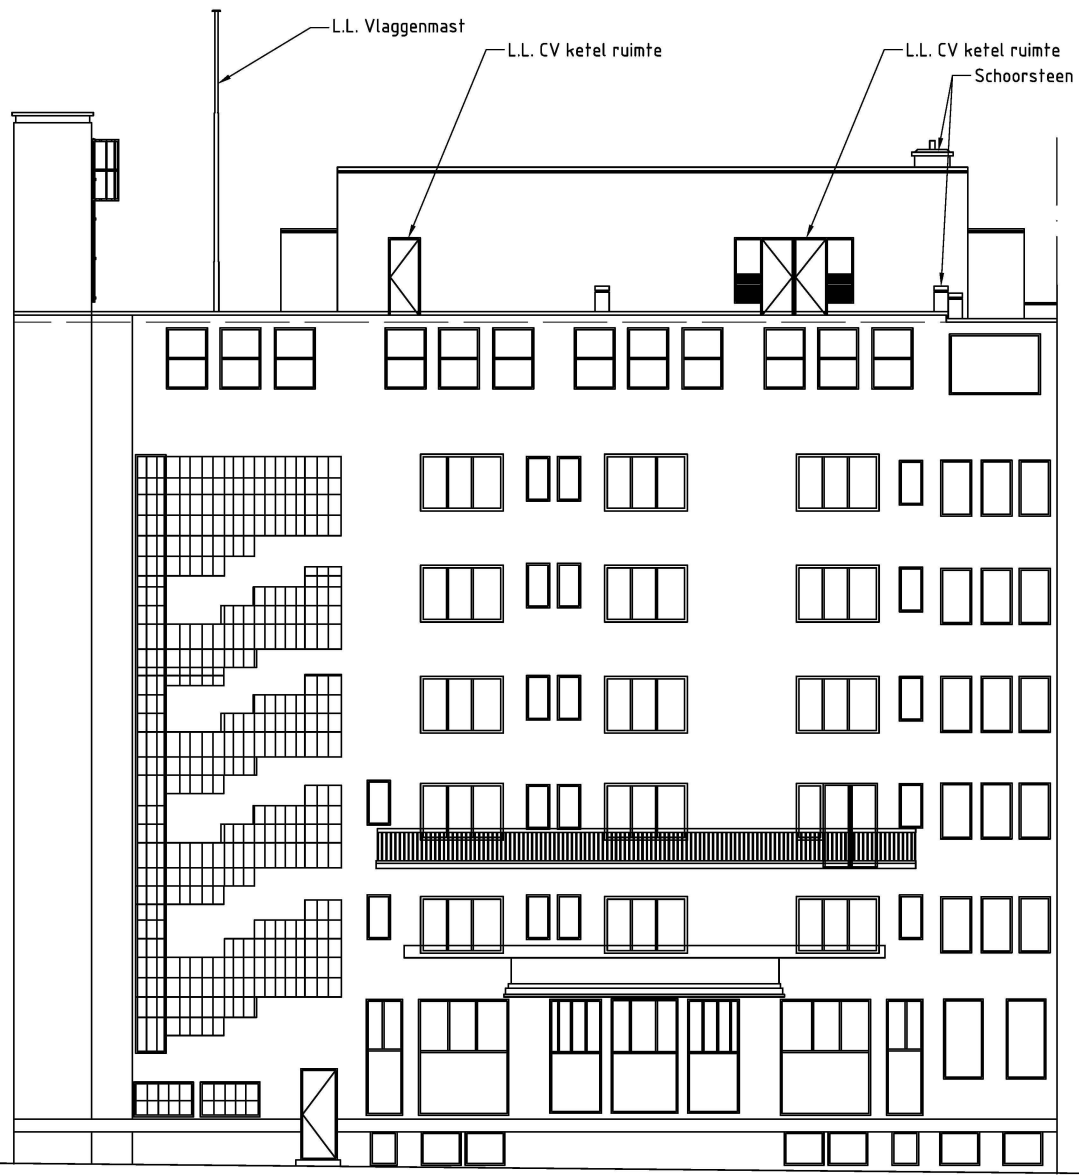


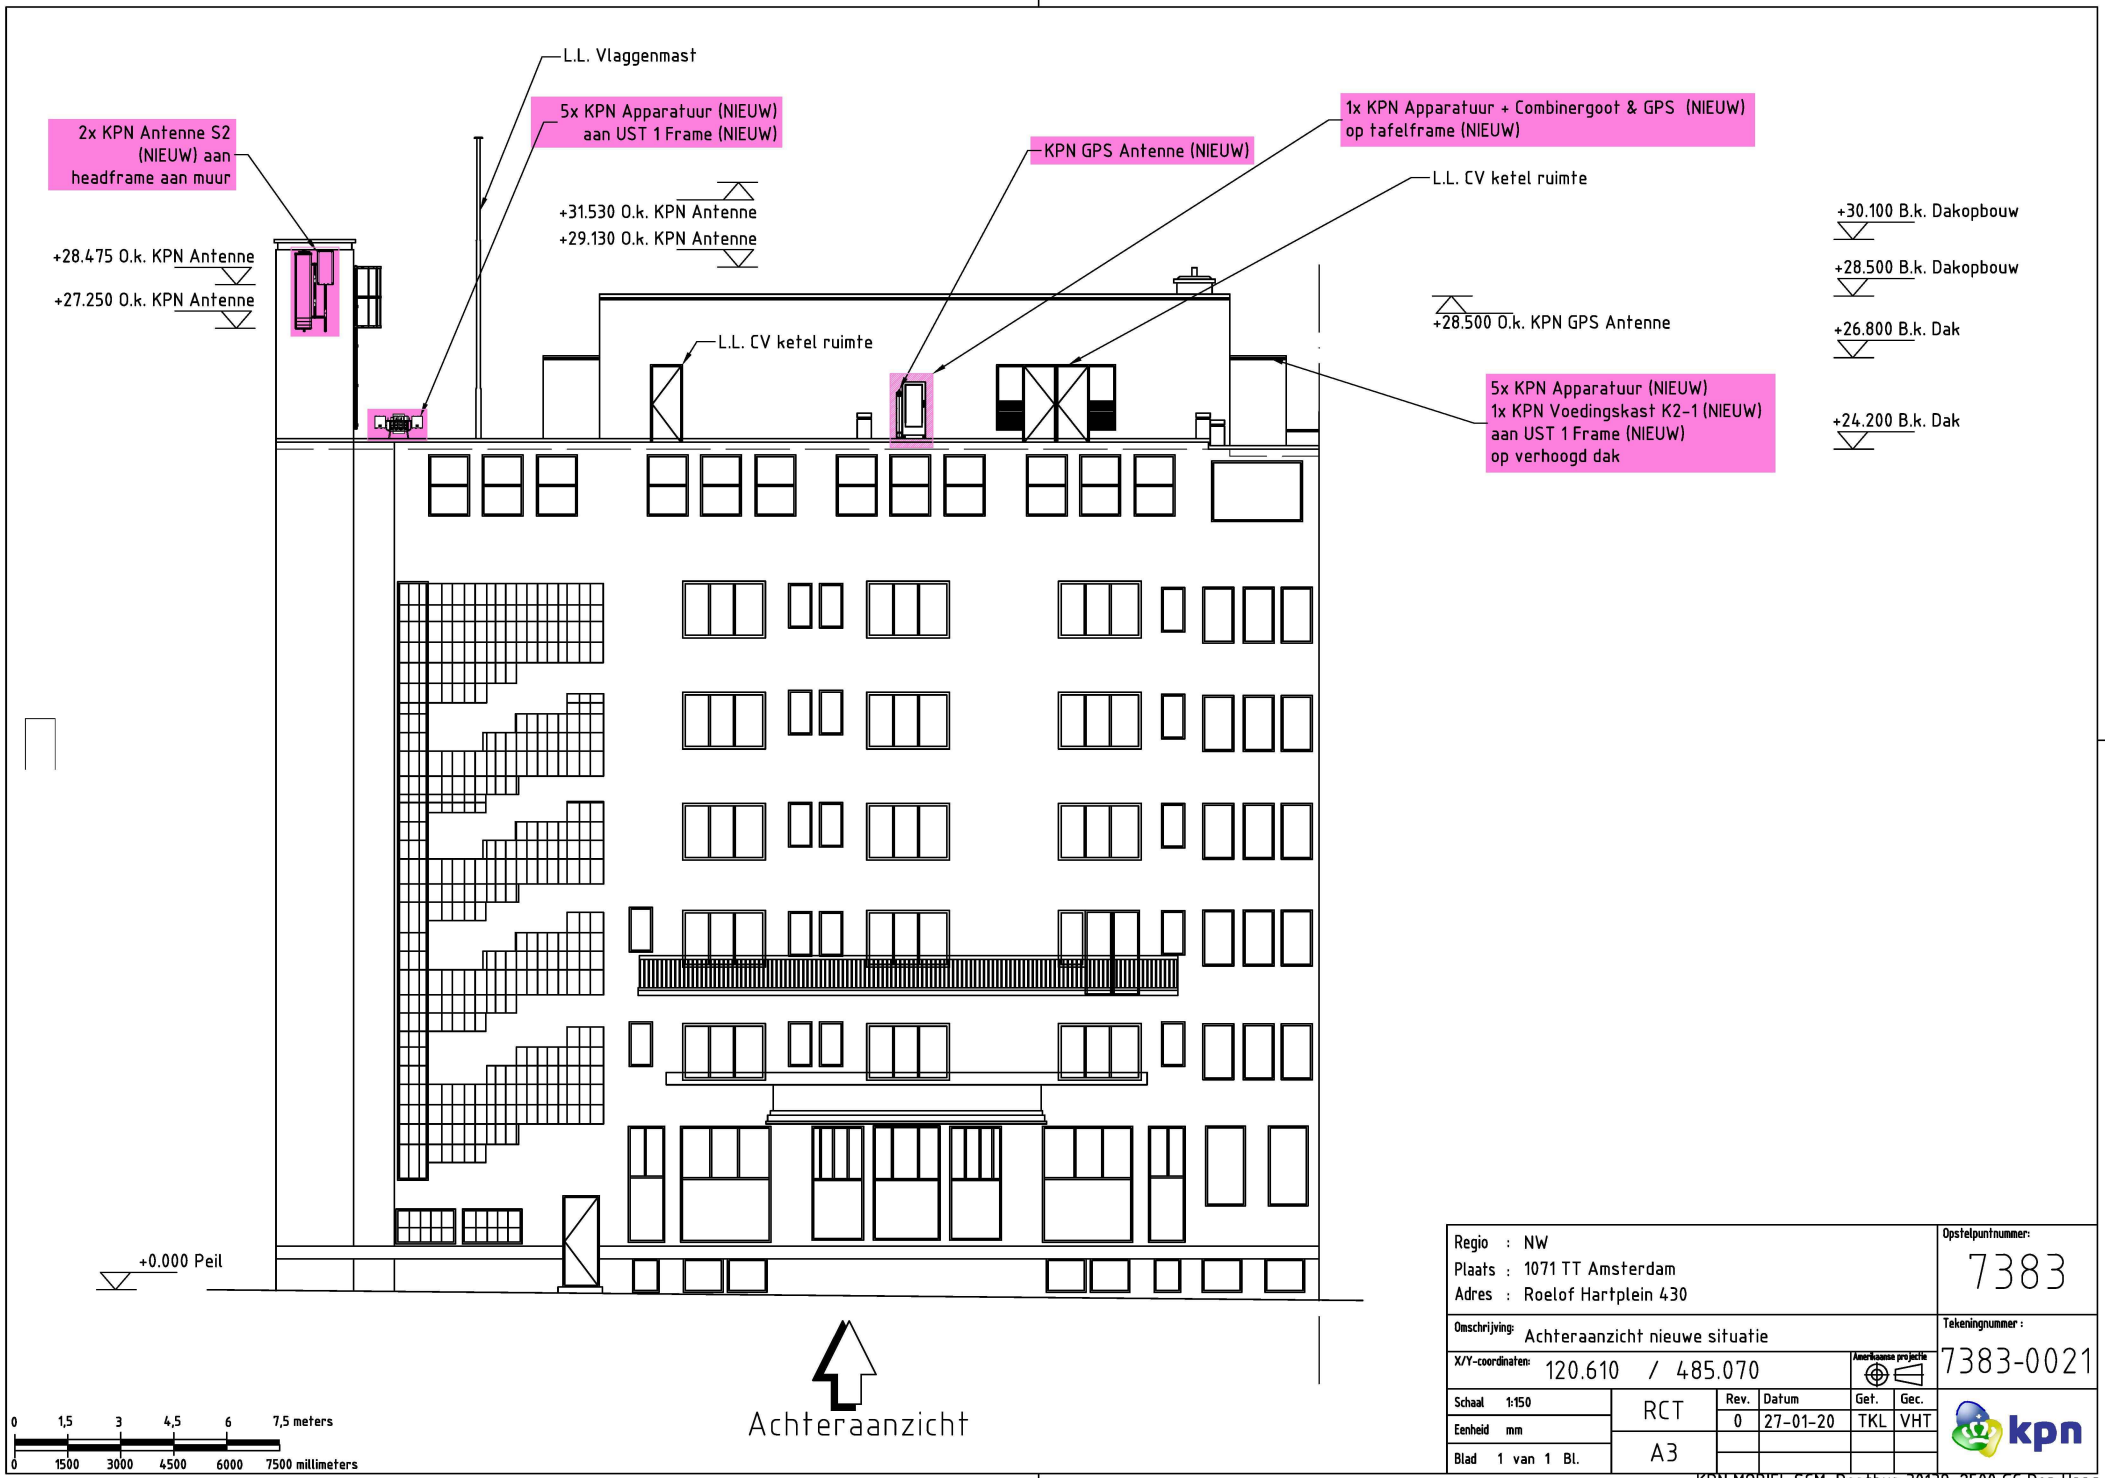
- +30.100 B.k. Dakopbouw
- +28.500 B.k. Dakopbouw
- +26.800 B.k. Dak
- +24.200 B.k. Dak

+0.000 Peil


  
 Achteraanzicht

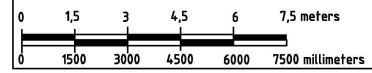




Regio : NW				Opstelpuntnummer:	
Plaats : 1071 TT Amsterdam				7383	
Adres : Roelof Hartplein 430				Tekeningnummer :	
Omschrijving: Achteraanzicht bestaande situatie				7383-0020	
X/Y-coördinaten: 120.610 / 485.070				Aankomende projectie	
Schaal 1:150	RCT	Rev.	Datum	Gef.	Gec.
Eenheid mm	A3	0	07-04-20	JAVE	VHT
Blad 1 van 1 Bl.					

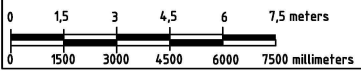

  
 Achteraanzicht



Regio : NW Plaats : 1071 TT Amsterdam Adres : Roelof Hartplein 430				Opstelnummer: <span style="font-size: 24pt;">7383</span>	
Omschrijving: Achteraanzicht nieuwe situatie				Tekeningnummer: <span style="font-size: 24pt;">7383-0021</span>	
X/Y-coördinaten: 120.610 / 485.070					
Schaal 1:150	RCT	Rev. 0	Datum 27-01-20	Gef. TKL	Gec. VHT
Eenheid mm	A3				
Blad 1 van 1 Bl.					

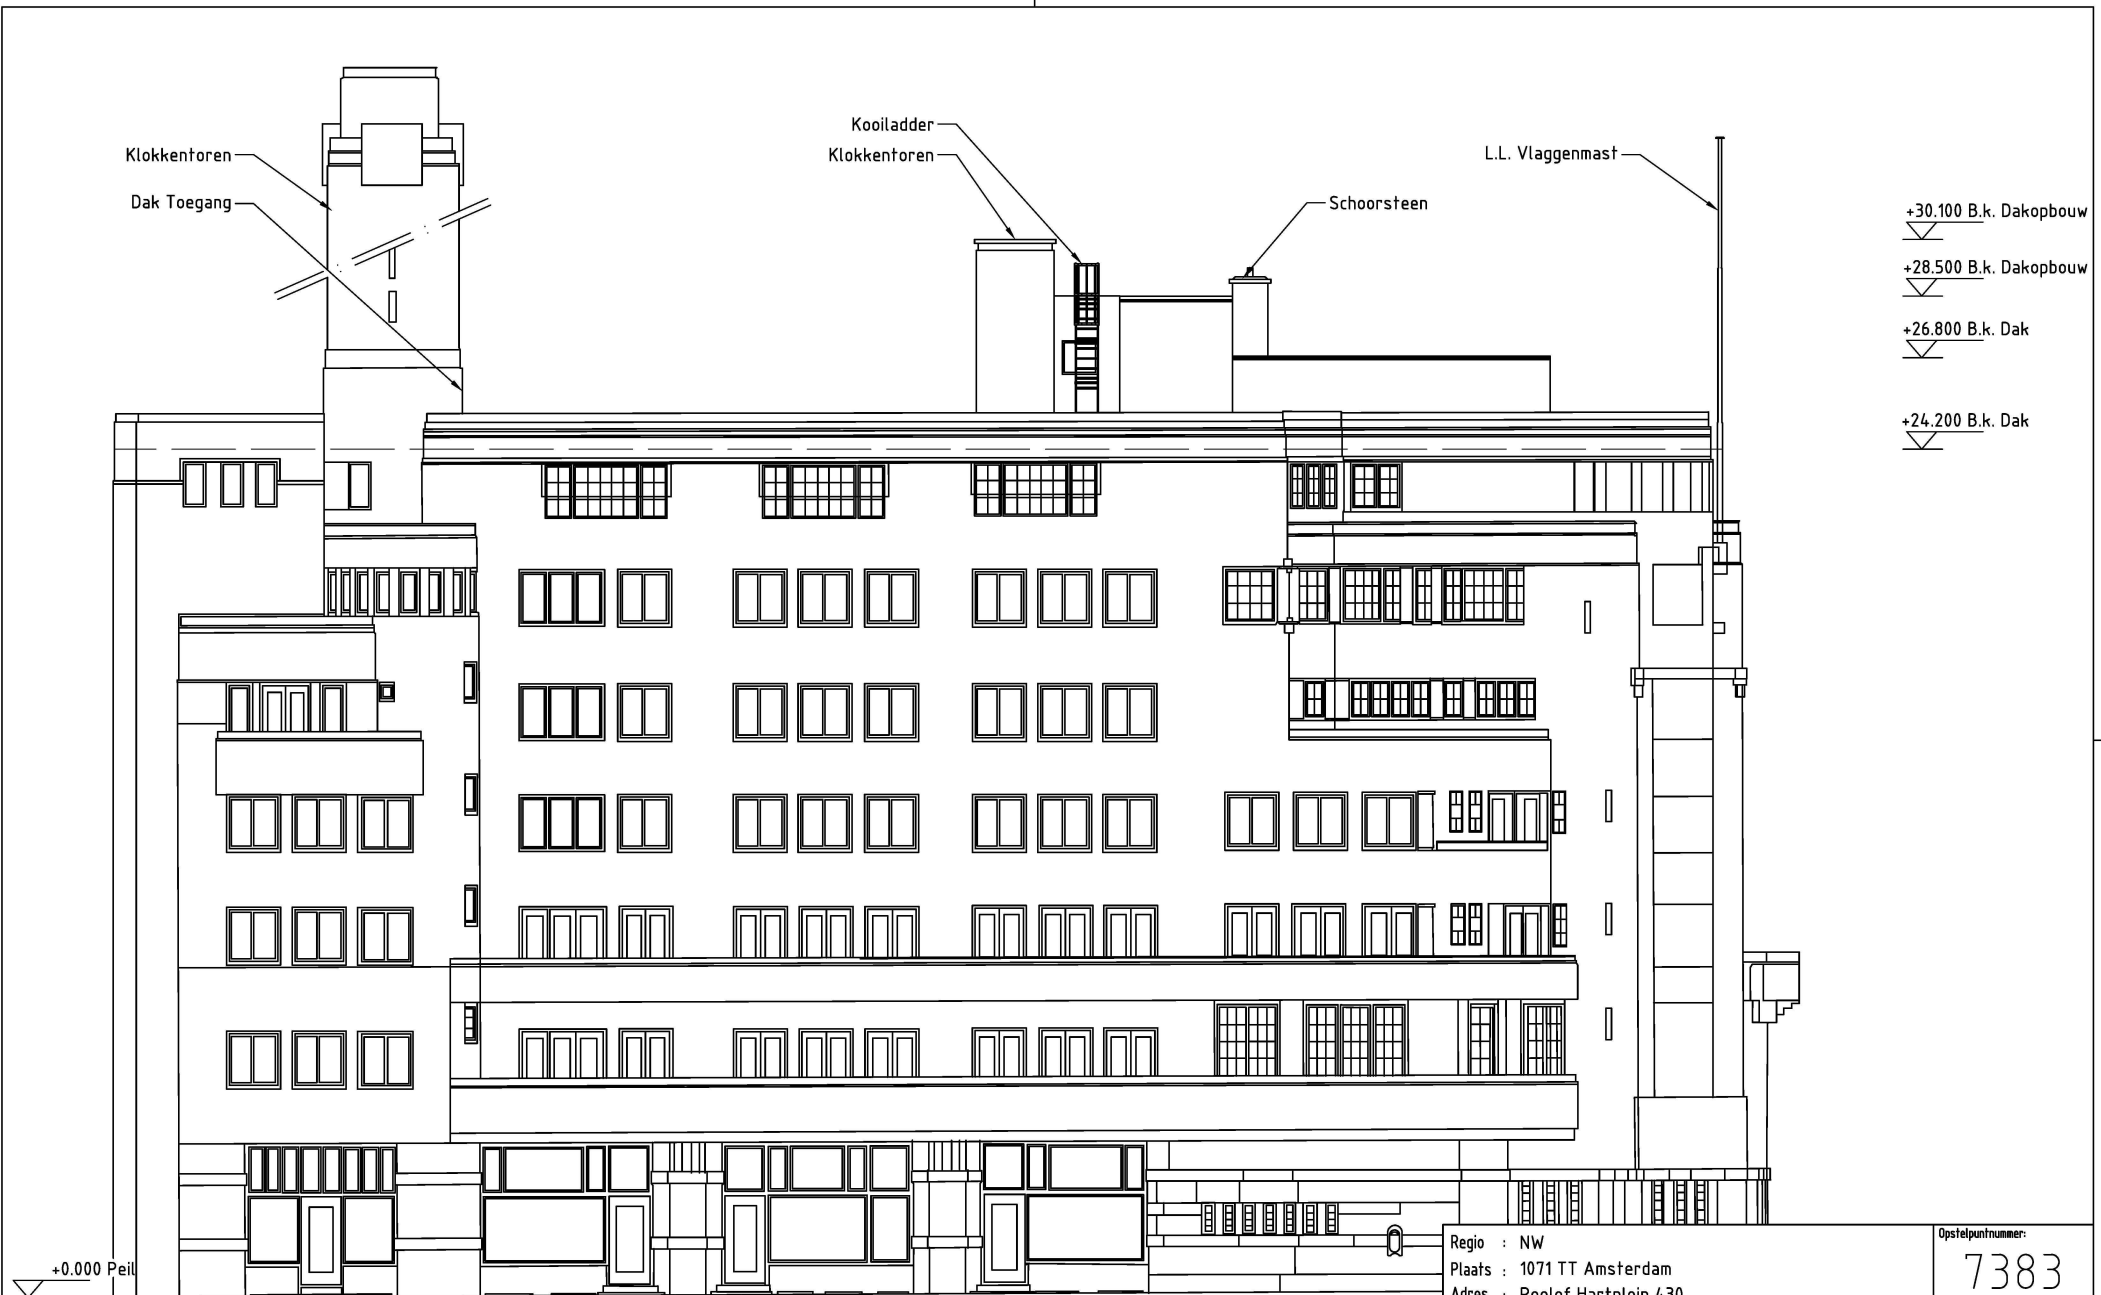

Klokkentoren  
Dak Toegang


Kooiladder  
Klokkentoren

L.L. Vlaggenmast


Schoorsteen

- +30.100 B.k. Dakopbouw
- +28.500 B.k. Dakopbouw
- +26.800 B.k. Dak
- +24.200 B.k. Dak



+0.000 Peil

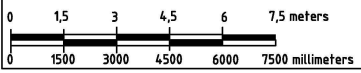

  
 Linker zijaanzicht

Regio : NW		Opstelpuntnummer:	
Plaats : 1071 TT Amsterdam		7383	
Adres : Roelof Hartplein 430		Tekeningnummer :	
Omschrijving: Linkerzijaanzicht bestaande situatie		7383-0030	
X/Y-coördinaten: 120.610 / 485.070			
Schaal 1:150	RCT	Rev. Datum	Gef. Gec.
Eenheid mm	A3	0 07-04-20	JAVE VHT
Blad 1 van 1 Bl.			




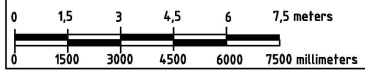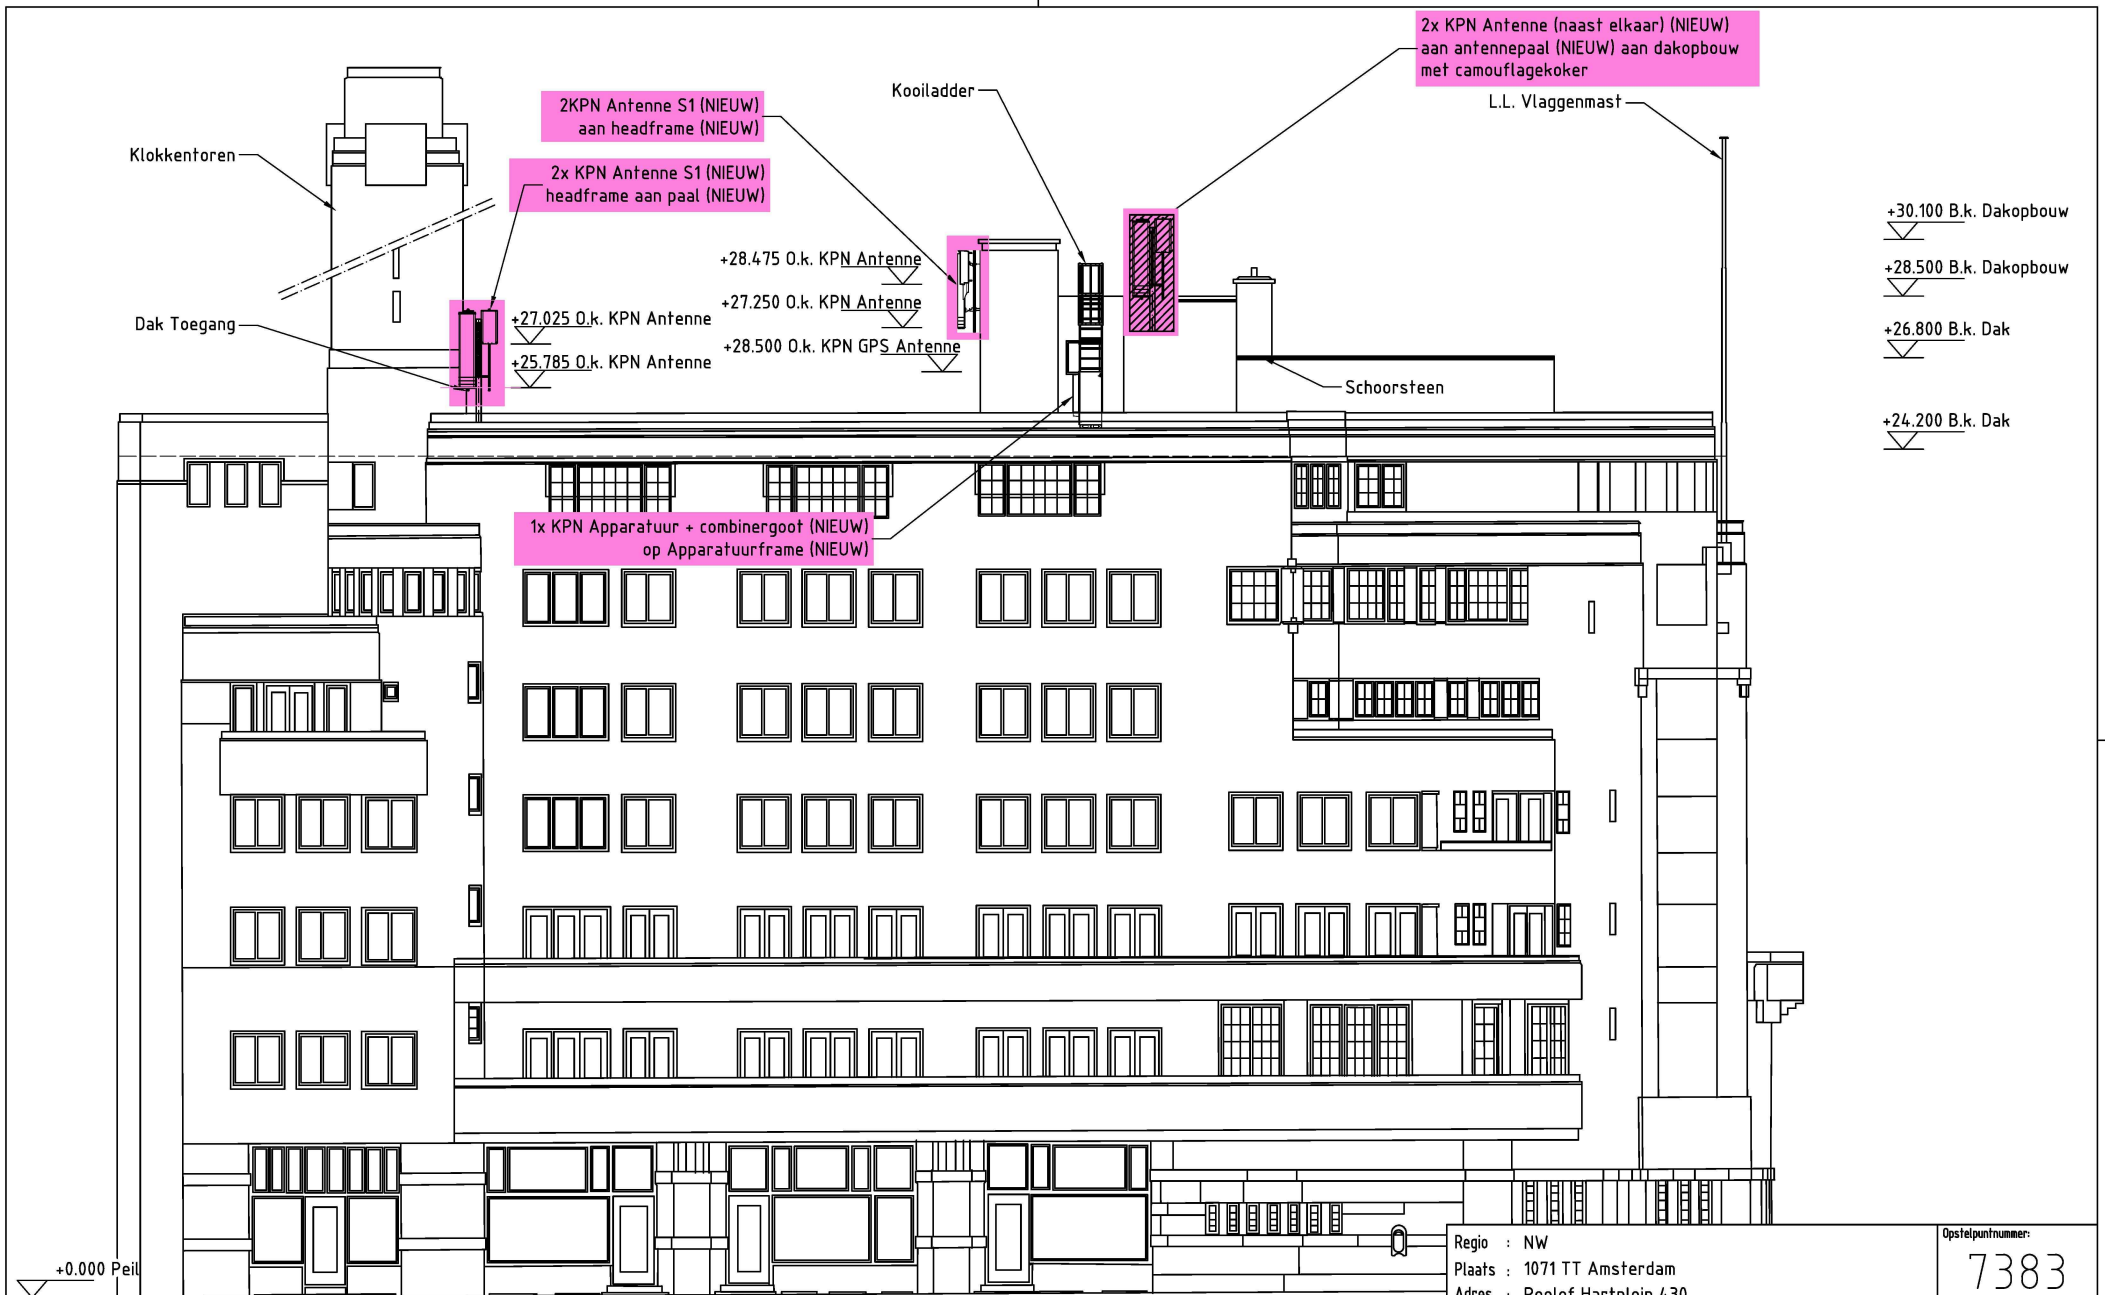

↑  
Linker zijaanzicht

Regio : NW		Opstelnummer:	
Plaats : 1071 TT Amsterdam		7383	
Adres : Roelof Hartplein 430		Tekeningnummer :	
Omschrijving: Linkerzijaanzicht nieuwe situatie		7383-0031	
X/Y-coördinaten: 120.610 / 485.070		Aankomende projecte	
Schaal 1:150	RCT	Rev. Datum	Gef. Gec.
Eenheid mm	A3	0 07-04-20	JAVE VHT
Blad 1 van 1 Bl.			



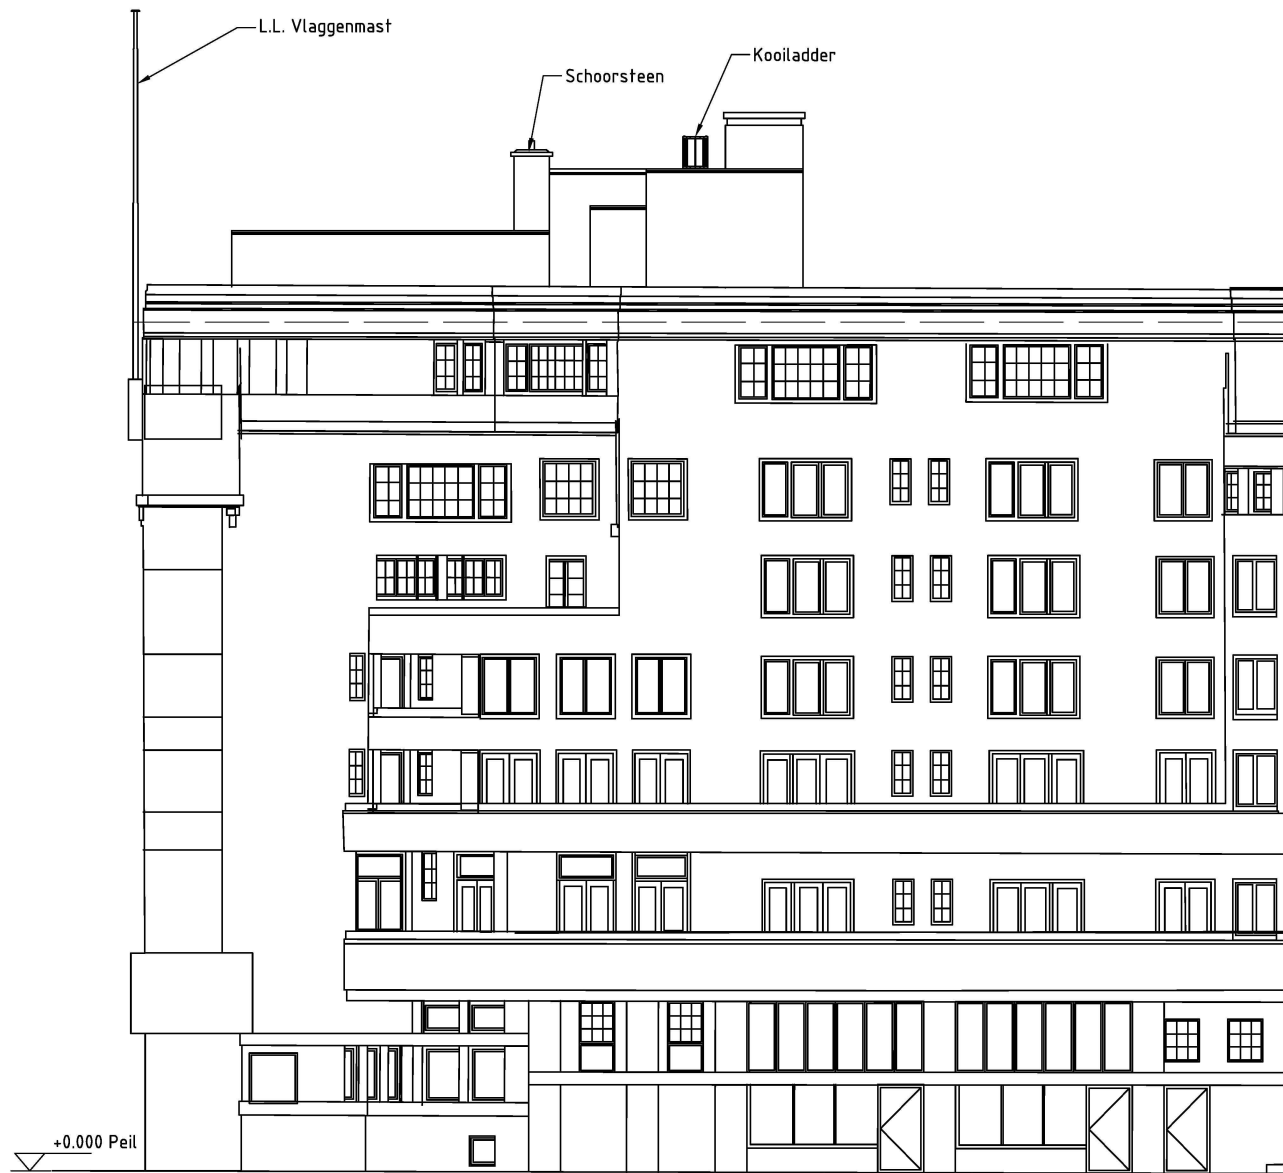


+30.100 B.k. Dakopbouw

+28.500 B.k. Dakopbouw

+26.800 B.k. Dak


+24.200 B.k. Dak

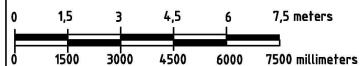


  
 Rechter zij aanzicht

Regio : NW				Opstelnummer:	
Plaats : 1071 TT Amsterdam				7383	
Adres : Roelof Hartplein 430				Tekeningnummer :	
Omschrijving: Rechterzij aanzicht bestaande situatie				7383-0040	
X/Y-coördinaten: 120.610 / 485.070		Aankomende projectie			
Schaal 1:150	RCT	Rev. 0	Datum 07-04-20	Gef. JAVE	Gec. VHT
Eenheid mm	A3				
Blad 1 van 1 Bl.					



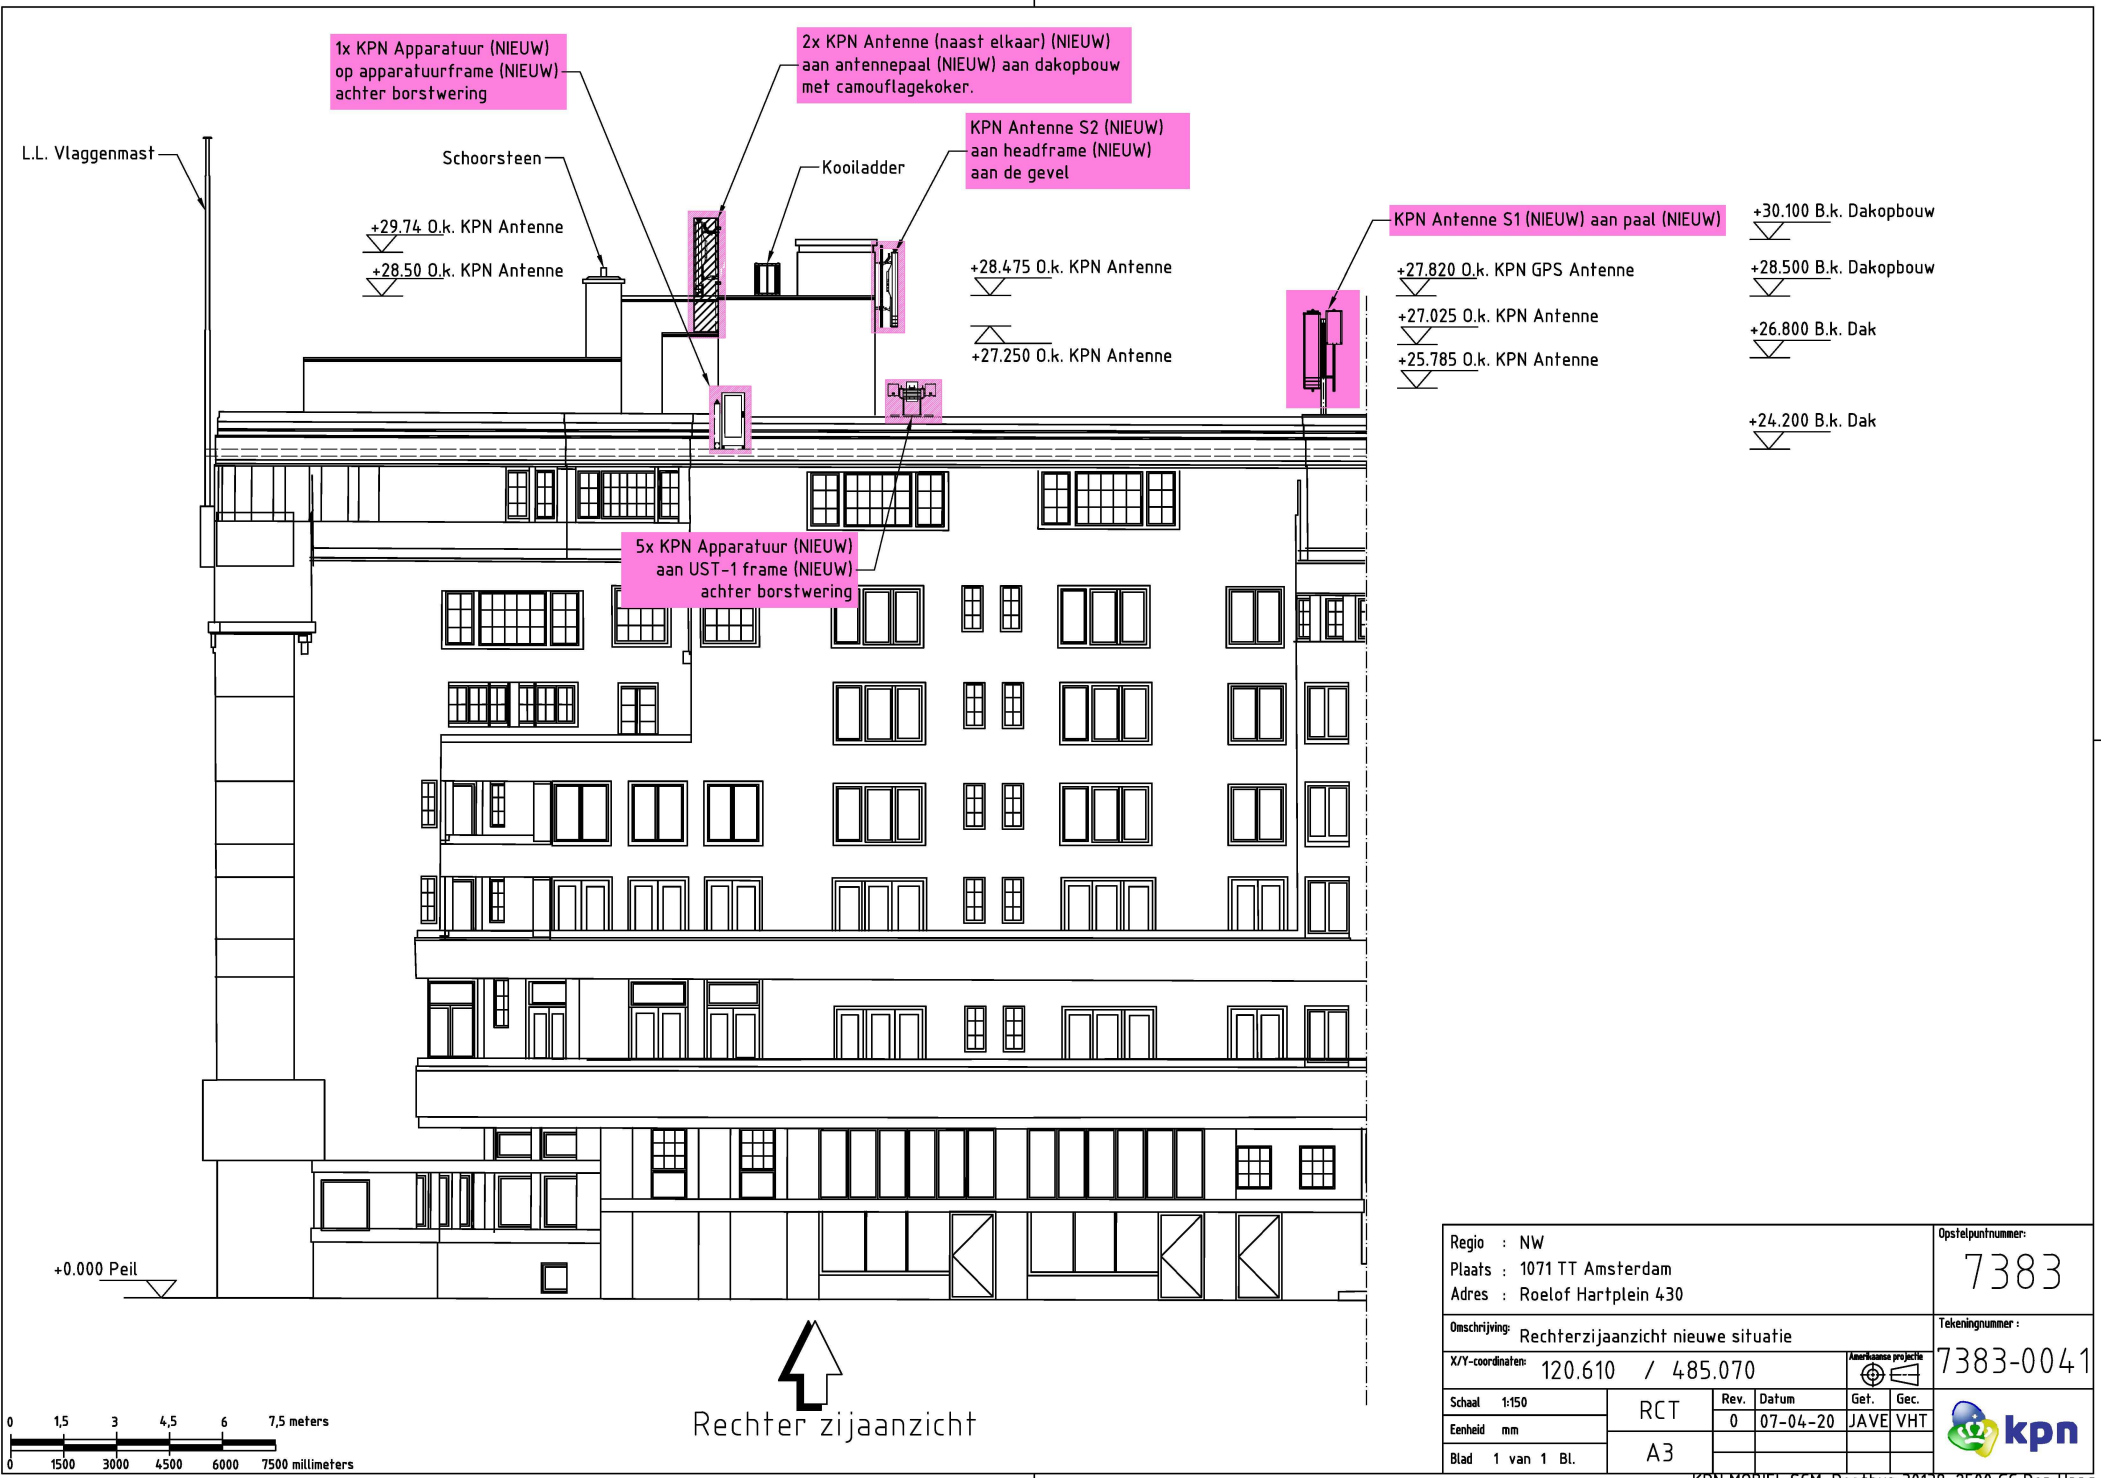


Regio : NW		Plaats : 1071 TT Amsterdam		Adres : Roelof Hartplein 430		Omschrijving: Rechterzijaanzicht nieuwe situatie		X/Y-coördinaten: 120.610 / 485.070		Aankomende projectie		Opstelnummer: 7383	
Schaal 1:150		RCT		Rev. Datum		Gef. Gec.		Blad 1 van 1 Bl.		A3		Tekeningnummer: 7383-0041	
Eenheid mm		0		07-04-20		JAVE VHT							

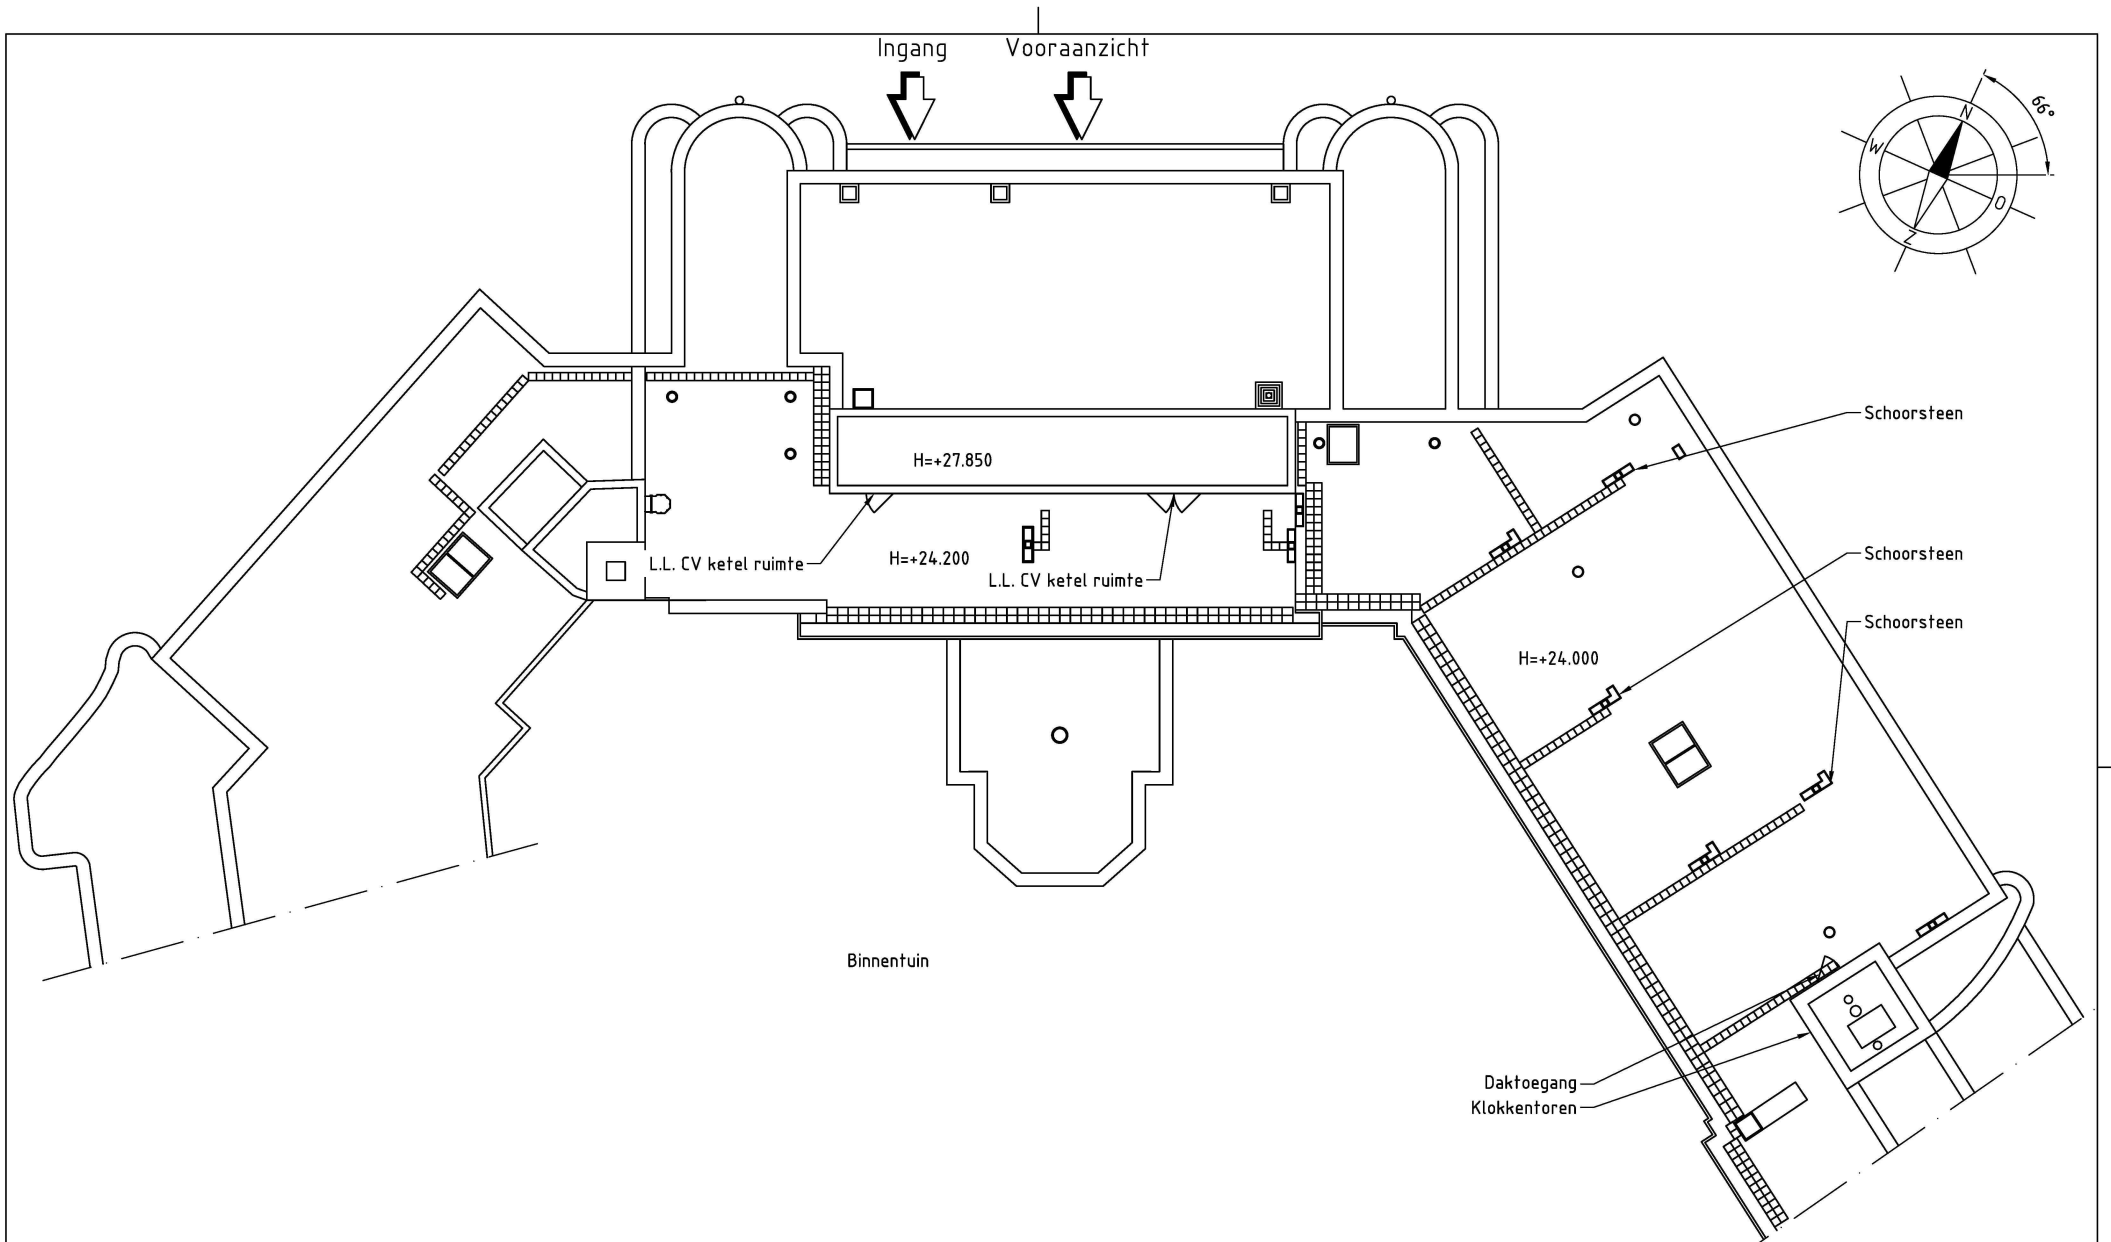

Binnentuin


Regio : NW		Opstelnummer:	
Plaats : 1071 TT Amsterdam		7383	
Adres : Roelof Hartplein 430		Tekeningnummer :	
Omschrijving: Bovenaanzicht bestaande situatie		7383-0050	
X/Y-coördinaten: 120.610 / 485.070		Aankomende projecten	
Schaal 1:200	RCT	Rev. Datum	Gef. Gec.
Eenheid mm	A3	0 07-04-20	JAVE VHT
Blad 1 van 1 Bl.			



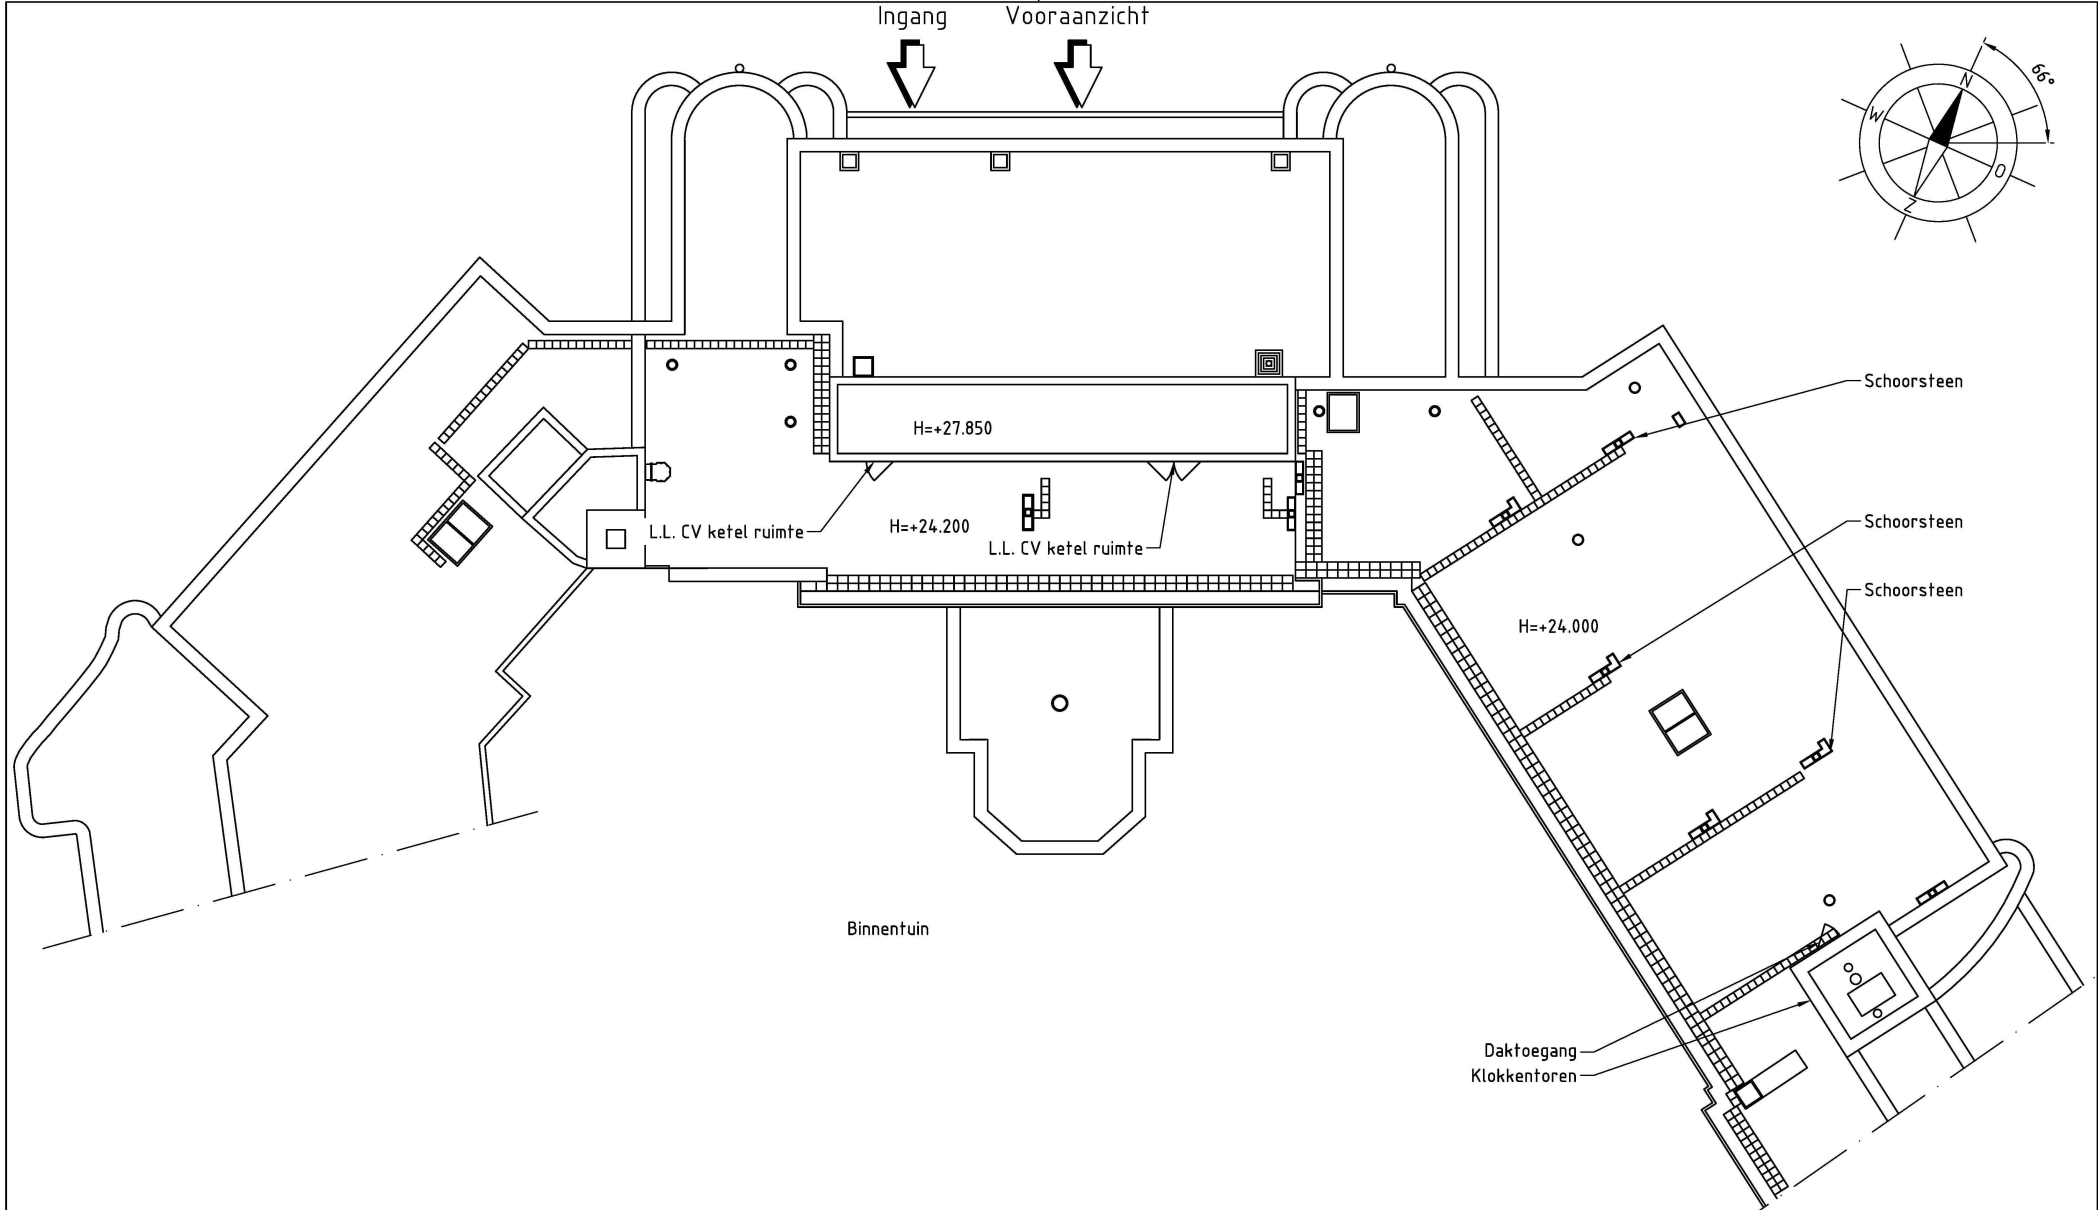

Binnentuin

Ingang  
Vooraanzicht

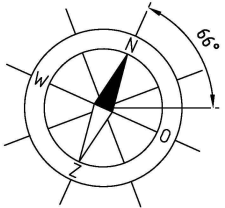

H=+27.850

H=+24.200

H=+24.000

L.L. CV ketel ruimte

L.L. CV ketel ruimte

Schoorsteen

Schoorsteen

Schoorsteen

Daktoegang

Klokkentoren



Regio : NW		Opstelnummer:	
Plaats : 1071 TT Amsterdam		7383	
Adres : Roelof Hartplein 430		Tekeningnummer :	
Omschrijving: Bovenaanzicht Nieuwe Situatie		7383-0051	
X/Y-coördinaten: 120.610 / 485.070		Aankomende projectie	
Schaal 1:200	RCT	Rev. Datum	Gef. Gef.
Eenheid mm	A3	0 07-04-20	JAVE VHT
Blad 1 van 1 Bl.			



L.L. Vlaggenmast

KPN Apparatuur + Combinergoot (NIEUW)  
Op tafelframe (NIEUW) Achter borstwering

L.L. Vlaggenmast

2x KPN Antenne (naast elkaar) (NIEUW)  
aan antennepaal (NIEUW) aan dakopbouw  
met camouflagekoker

+31.530 O.k. KPN Antenne

+29.130 O.k. KPN Antenne

KPN GPS Antenne (NIEUW)

+29.74 O.k. KPN Antenne

+28.50 O.k. KPN Antenne


+28.500 B.k. Dakopbouw

+26.800 B.k. Dak

+24.200 B.k. Dak

Deur

+0.000 Peil

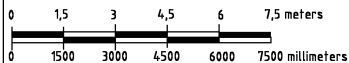

↑  
Vooraanzicht

↑  
Ingang

Regio : NW  
Plaats : 1071 TT Amsterdam  
Adres : Roelof Hartplein 430

Opsitepuntnummer:

7383

Omschrijving: Technisch vooraanzicht

Tekeningnummer:

7383-0100

X/Y-coördinaten: 120.610 / 485.070

Aankomende projectie



Schaal: 1:150

RCT

Rev. 0

Datum: 24-04-20

Get. JAVE

Gec. VHT


Eenheid: mm

A3

Blad: 1 van 1 Bl.



Ingang Vooraanzicht

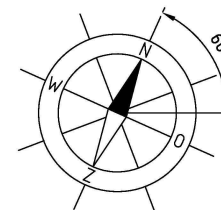

5x KPN Apparatuur (NIEUW)  
K2-1 (Voedingskast (NIEUW)  
aan UST-1 frame (NIEUW)

2x KPN Antenne (NIEUW)  
aan headframe(NIEUW) tegen nieuw  
geplaatste paal aan dakopbouw met  
camouflagekoker

1x Combinergoot met GPS  
(NIEUW) aan apparaatframe

5x KPN Apparatuur (NIEUW)  
aan UST-1 Frame (NIEUW)

2x KPN Antenne S2 (NIEUW)  
aan headframe aan de muur

KPN Apparatuur (NIEUW)  
Op tafelrame (NIEUW)  
Op 4x rubberen daktegel  
t.b.v. montage frame

Tegels 600x400 (NIEUW)

KPN Kabelgoot 150x150 (NIEUW)

5x KPN Apparatuur (NIEUW)  
aan UST-1 frame (NIEUW)

2x KPN Antenne S1 (NIEUW)  
aan paal op frame (NIEUW)

Daktoegang  
Klokkentoren

7510 1429 8060

Binnentuin

H=+27.850  
14,45  
8360  
1850  
H=+24.200  
H=+24.000

LL. CV ketel ruimte

Schoorsteen

Schoorsteen

Schoorsteen

H=+24.000


4469

1000

7859

2074

1024

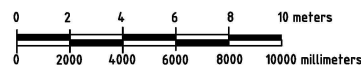

Regio : NW		Opstelpuntnummer:	
Plaats : 1071 TT Amsterdam		7383	
Adres : Roelof Hartplein 430		Tekeningnummer :	
Omschrijving: Technisch bovenaanzicht		7383-0110	
X/Y-coördinaten: 120.610 / 485.070		Aankomende projecten	
Schaal 1:200	RCT	Rev. 0	Datum 04-02-20
Eenheid mm	A3	Gef. TKL	Gec. VHT
Blad 1 van 1 Bl.			

