




Detail 1V schaal 1:5

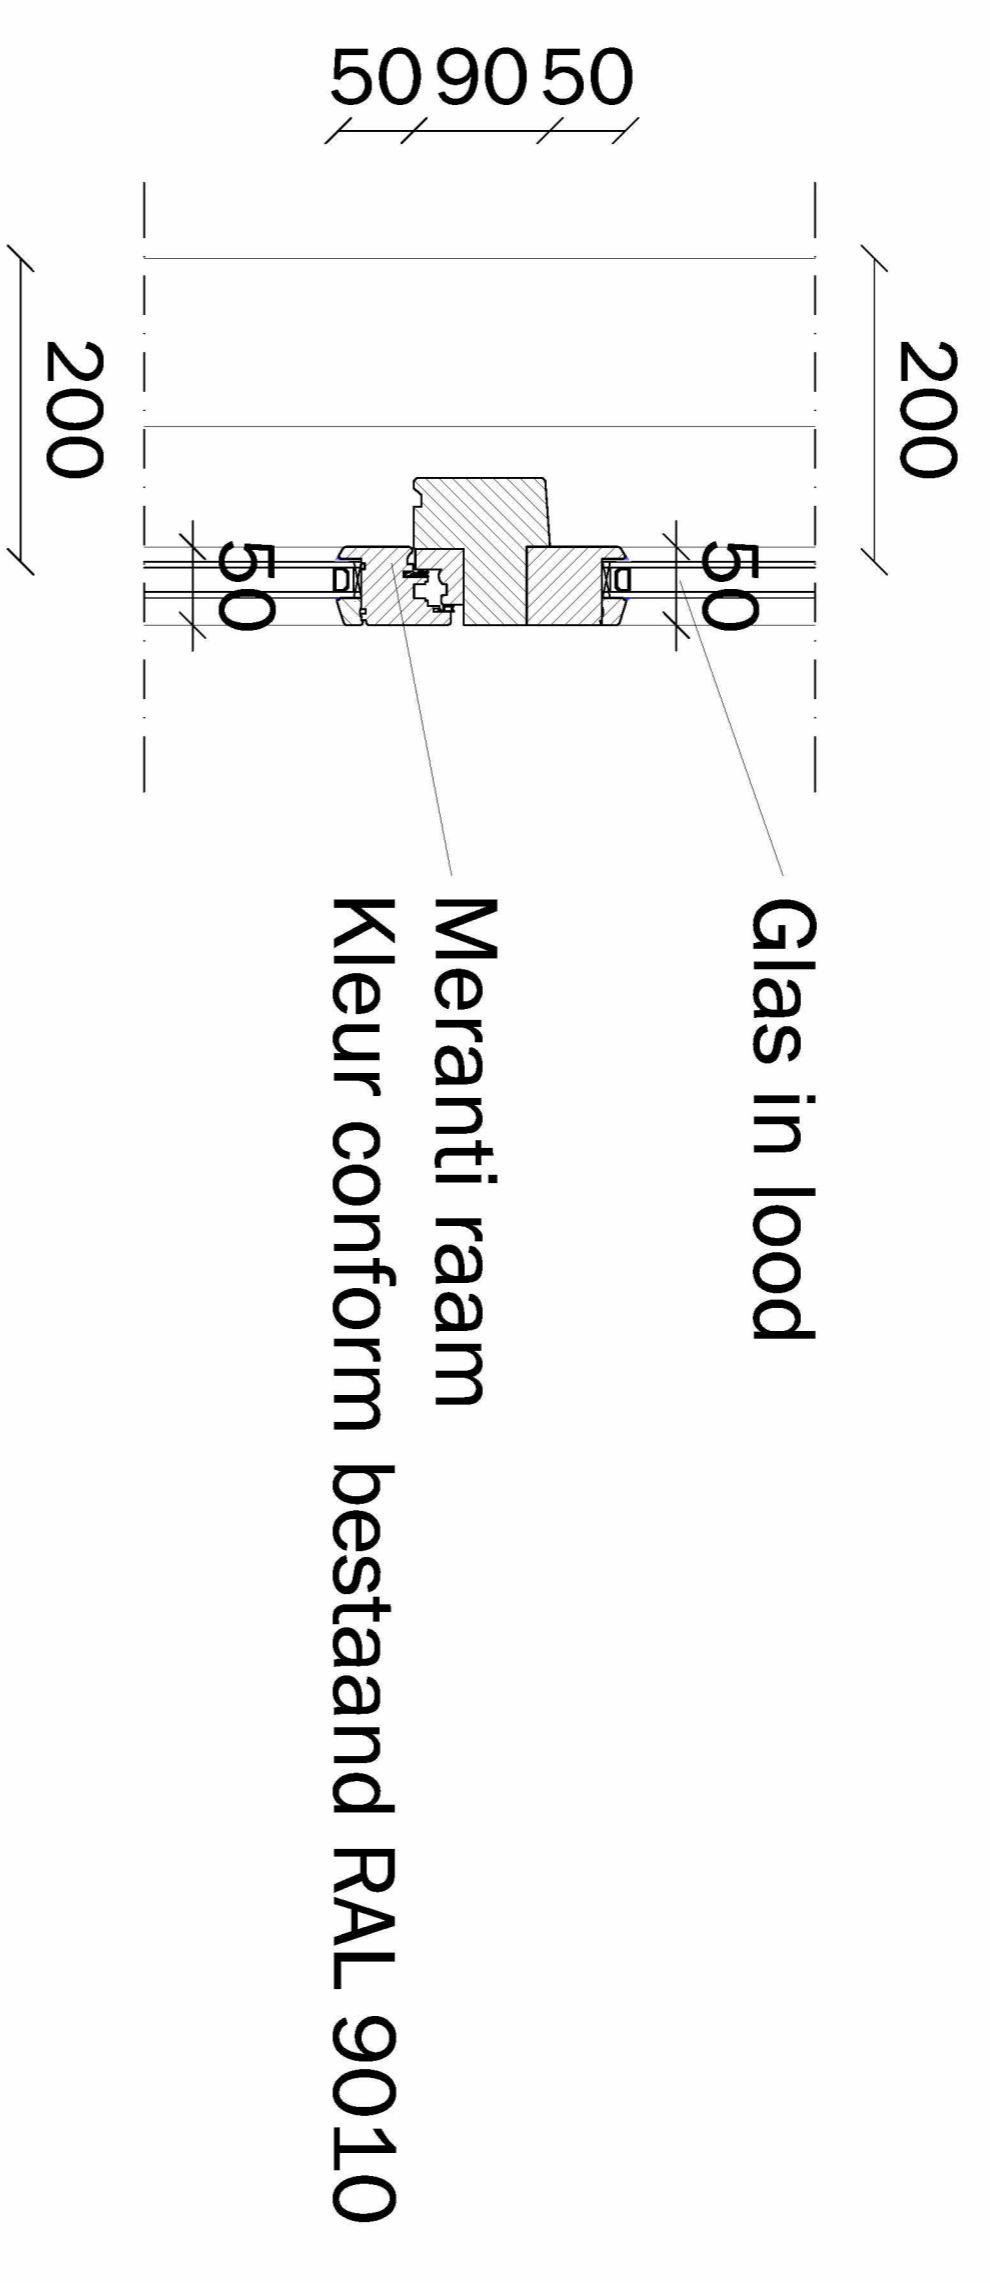

Detail 2V schaal 1:5

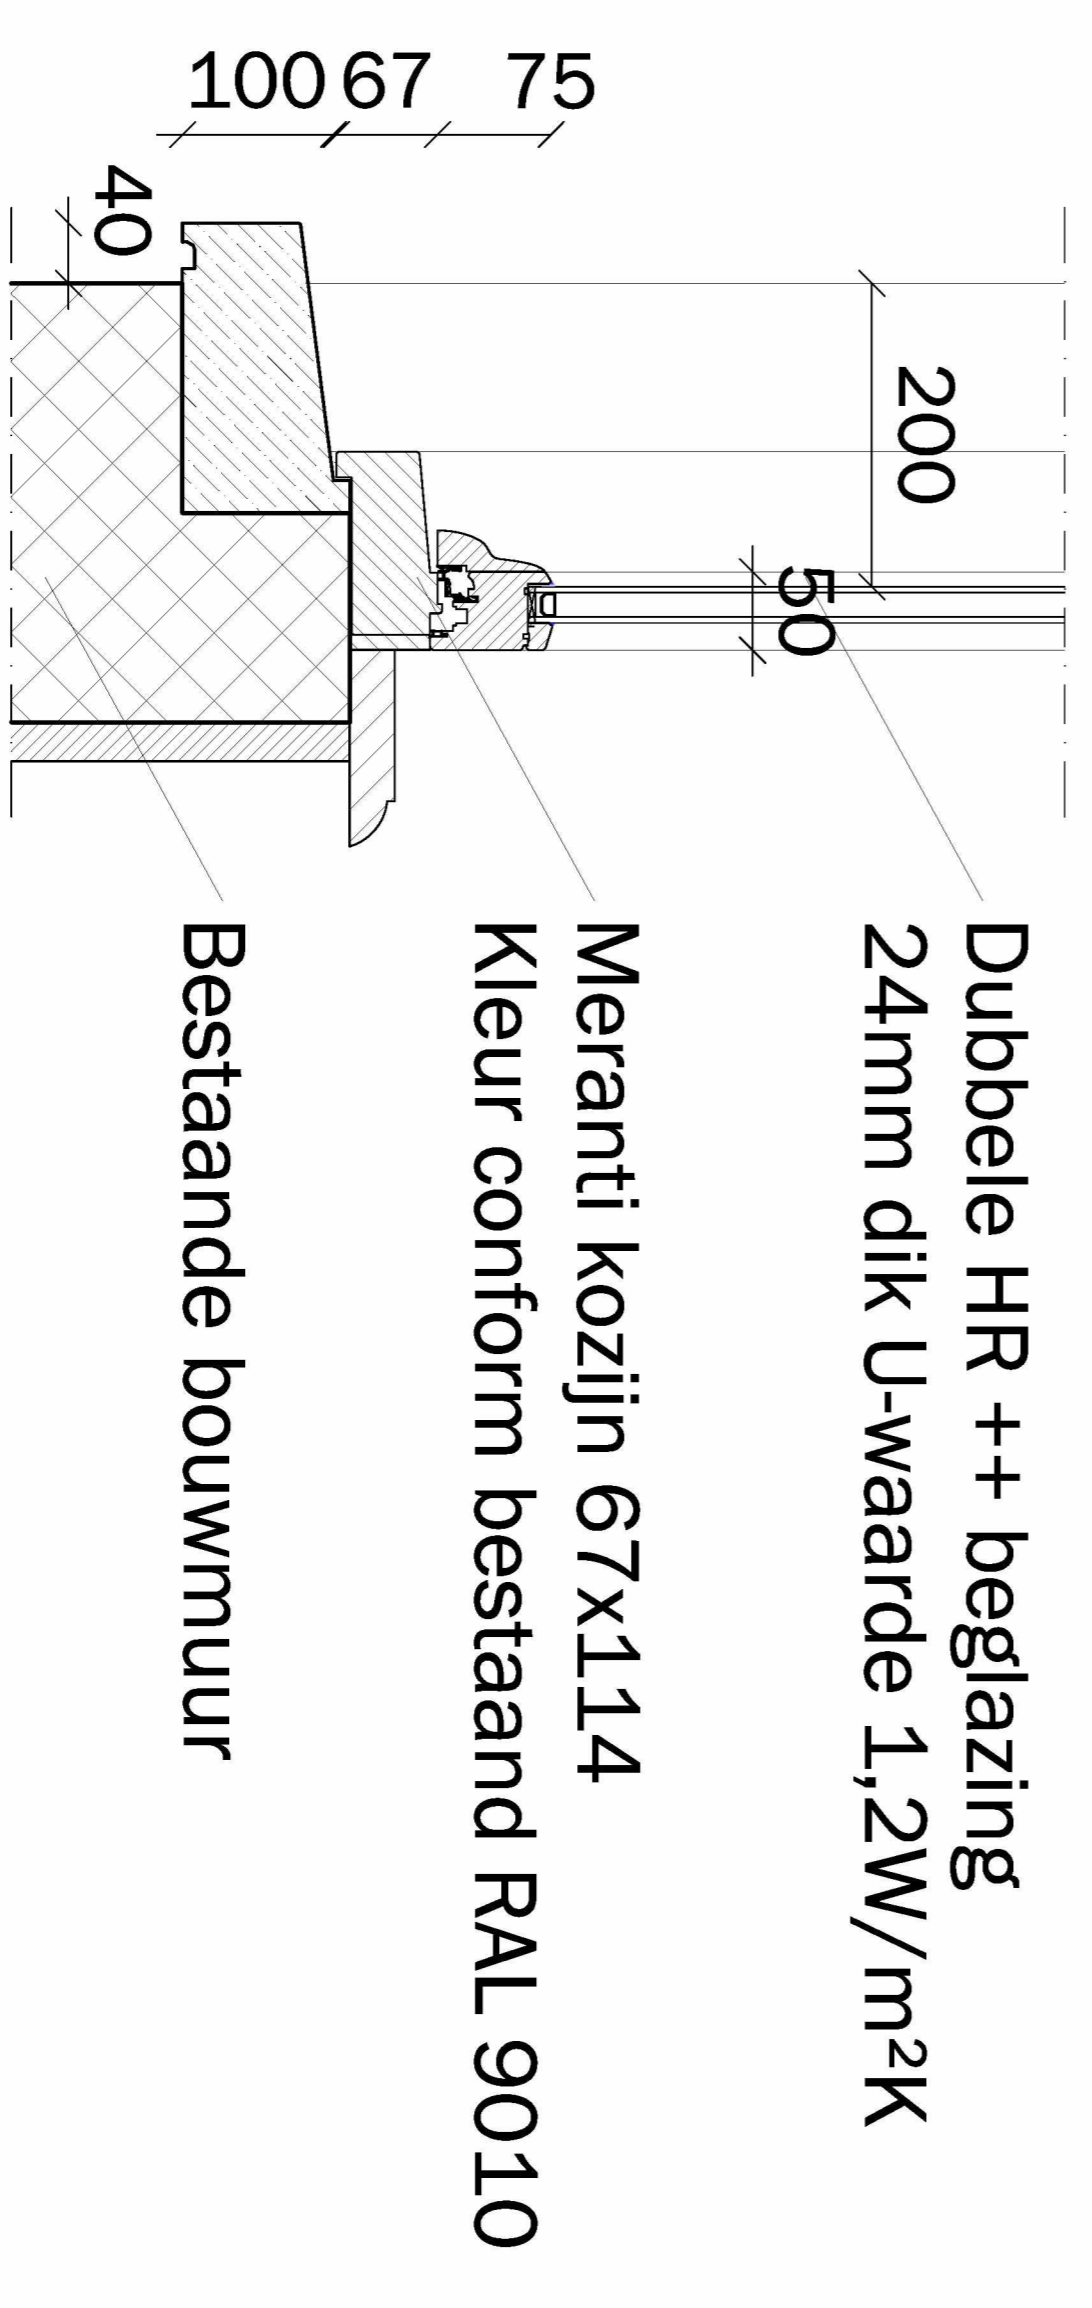

Detail 3V schaal 1:5

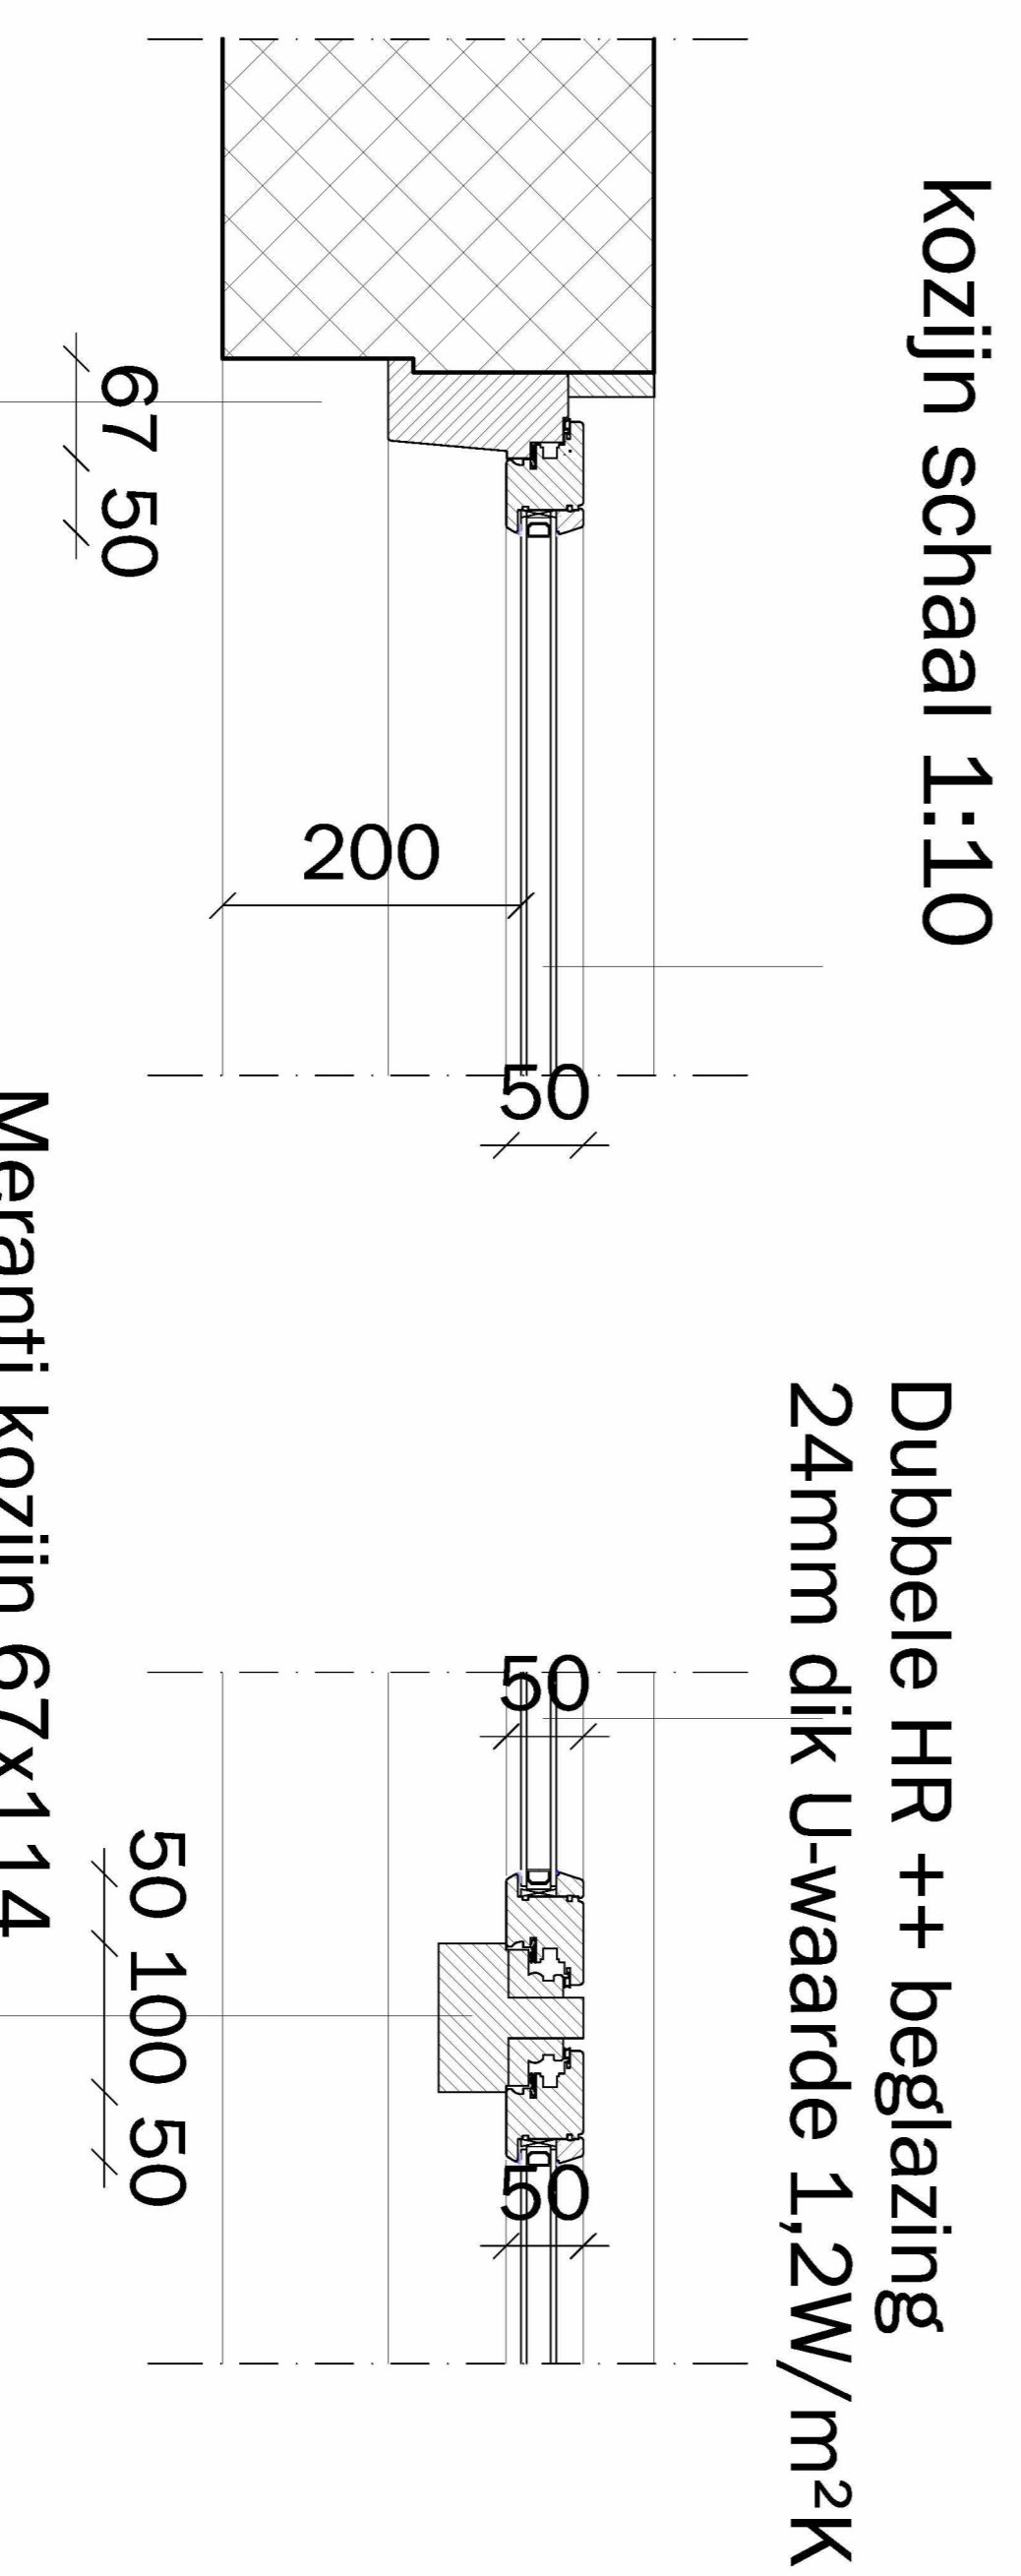

Detail 1H schaal 1:5

Kleur conform bestand RAL 9010

Detail 2H schaal 1:5

ALLE MATEN IN HET WERK TE CONTROLEREN

INTERNET: <a href="http://www.housecheck.amsterdam">www.housecheck.amsterdam</a> E-MAIL: <a href="mailto:contact@housecheck.amsterdam">contact@housecheck.amsterdam</a>		ADRES Max. Eweweglein, 30 A, Amsterdam TELEFOON 020-73 72 875	
PROJECT Willemsparkweg 220 1071 HX Amsterdam		PROJECTNUMMER: 20181031	
Ouderwerg: Aanvraag omgevingsvergunning Detailblad nieuwe kozijnen		Schaal: 1:5/ 1:10 Formaat: A2	
Opleiding: AHAM Vastgoed Sarphatistraat, 370-A9 1001 NB AMSTERDAM		Bouwkundig adviesbureau <b>House Check</b>	
Wfz C Wfz B Wfz A Start: 23-01-2018	Wfz G Wfz F Wfz E Wfz D	Bladnummer: <b>03</b>	