Voorgevel

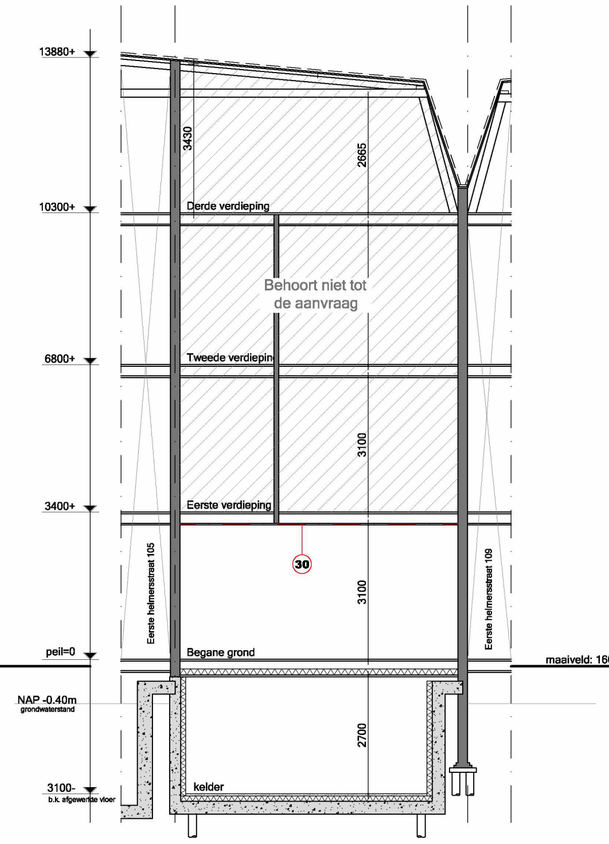

Doorsnede A-A

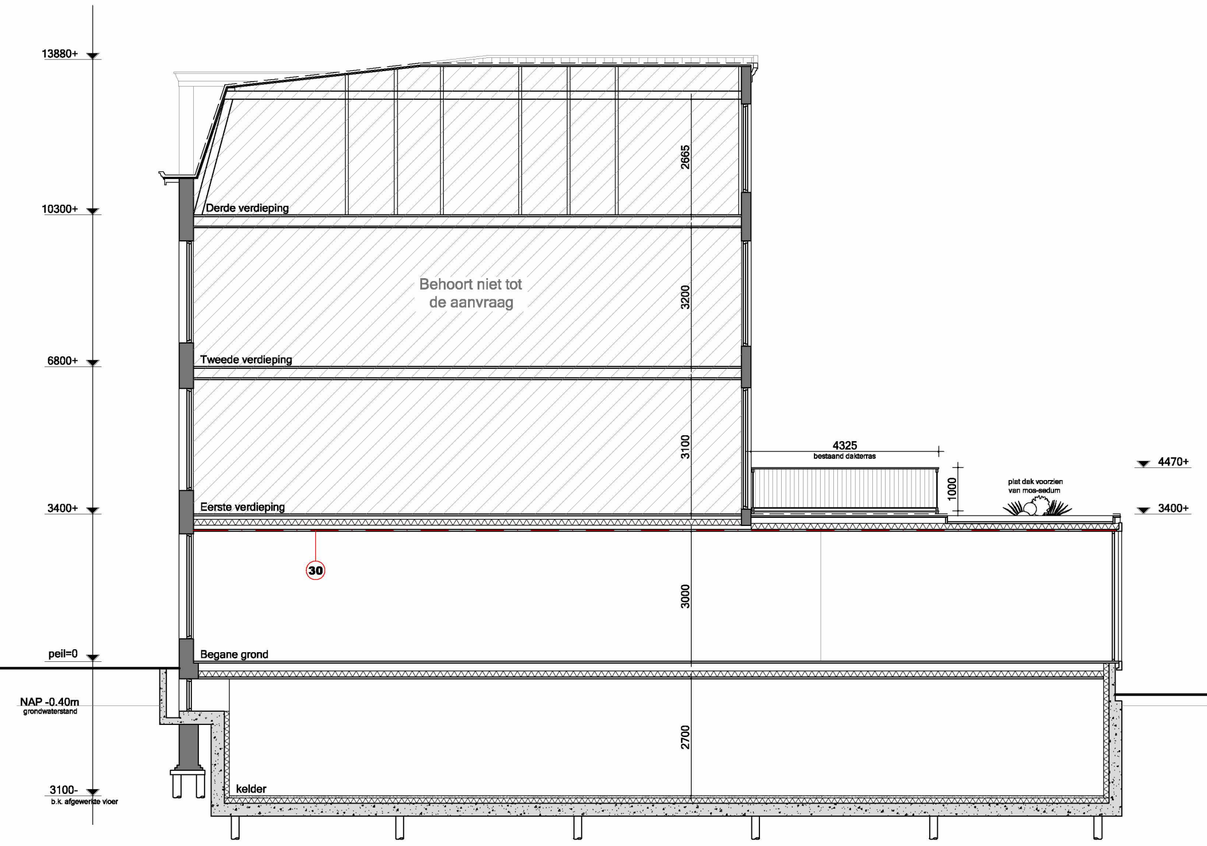

Doorsnede B-B

Achtergevel

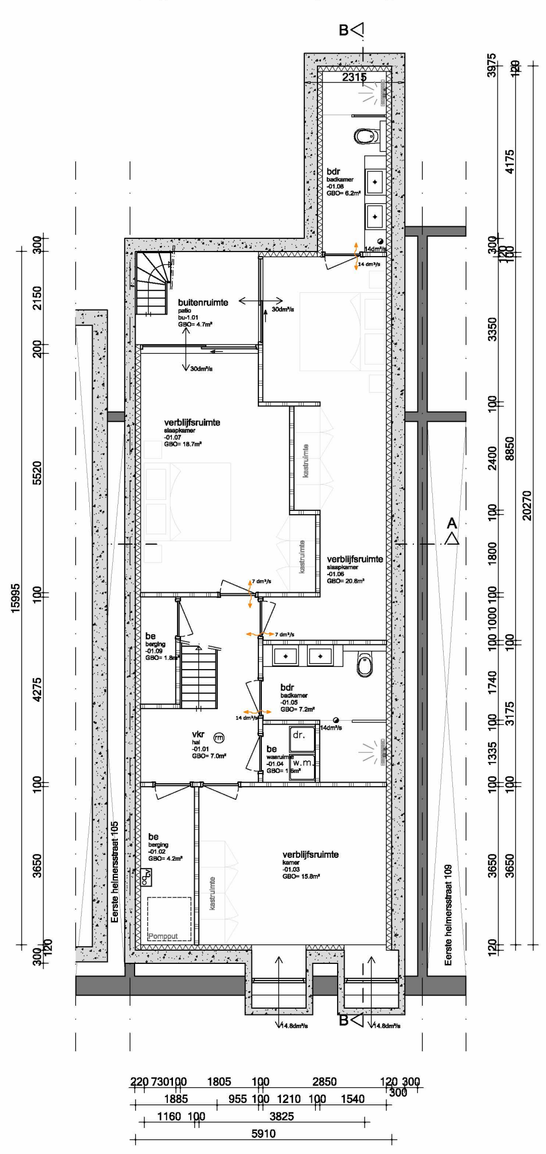

Kelder

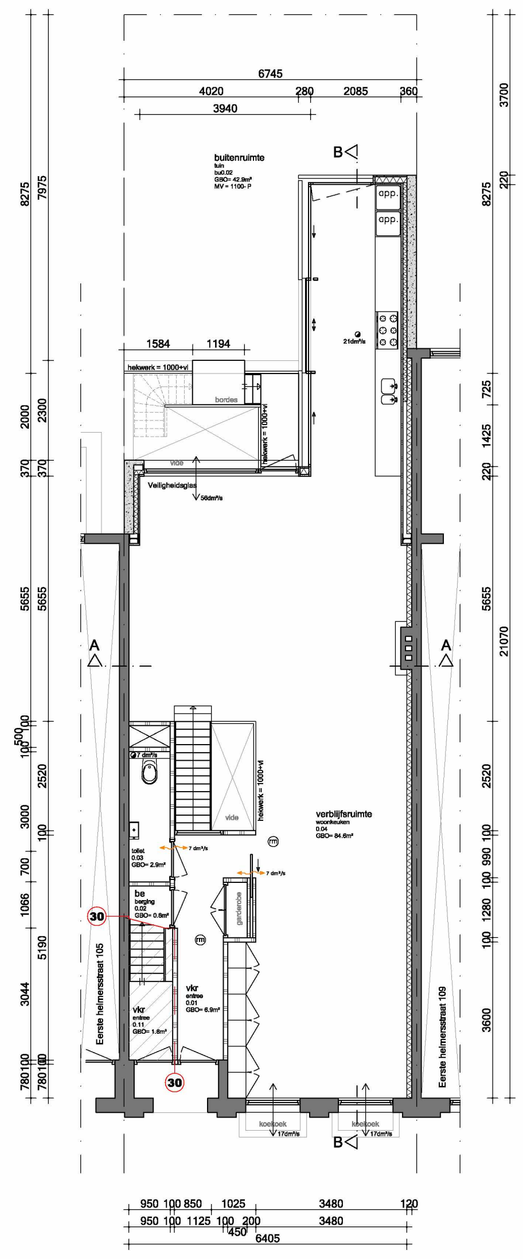

Begane grond

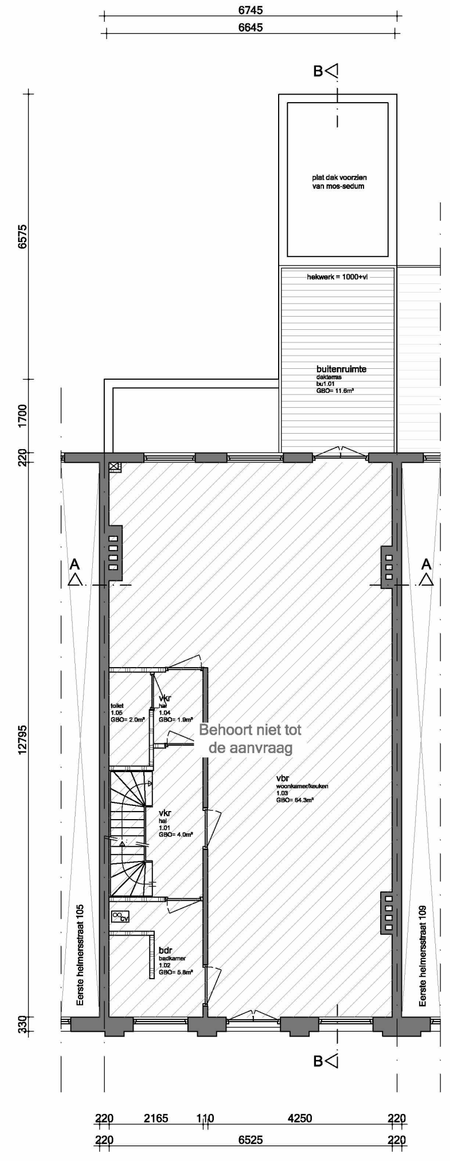

Eerste verdieping

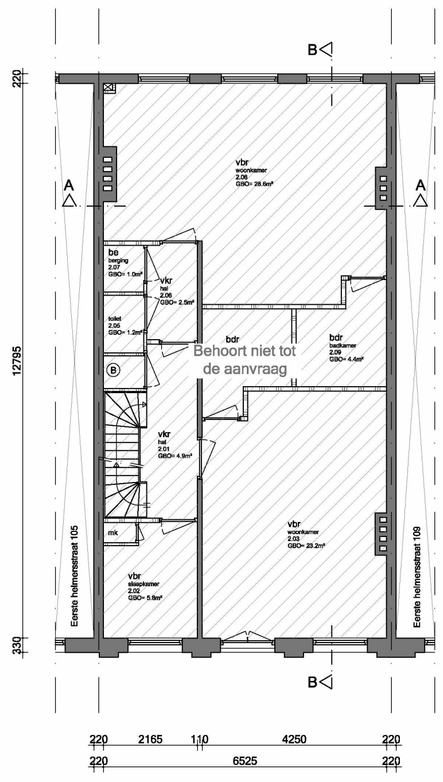

Tweede verdieping

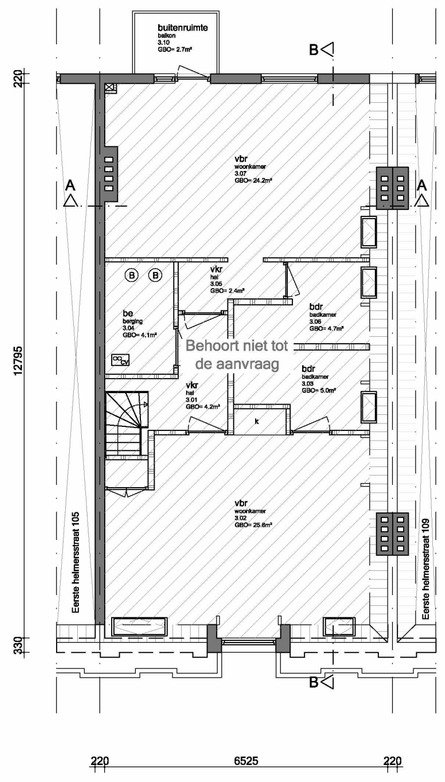

Derde verdieping

Renvooi

- bestaand metselwerk
- nieuw metselwerk
- lichte bouwsteen (bestaand)
- lichte bouwsteen (nieuw)
- hsb/metal stud wand
- isolatie
- houten vloer
- beton
- kozijn met glas
- deurkozijn
- deurkozijn w.b.d.b.o. 30
- deurkozijn zelfsluitend
- vbr verblijfsruimte
- vkr verkeersruimte
- be bergruimte
- mk meterkast
- radiator
- rookmelder conform NEN 2555
- w.b.d.b.o. 30 min
- w.b.d.b.o. 60 min
- mechanische ventilatie, afvoer
- natuurlijke ventilatie, toevoer
- ventilatie overstroom
- standleiding
- hemelwaterafvoer
- wasmachine
- droger
- centrale verwarming
- rookgasafvoer
- dl daklicht

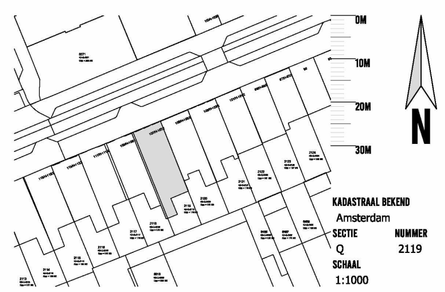

KADASTRAAL BEKEND
Amsterdam
SECTIE Q
NUMMER 2119
SCHAAL 1:1000

MBA
MAIJ BOUWKUNDIG ADVIESBUREAU
ALBERT LOTHULSTRAAT 240
1001 MV AMSTERDAM
T: 06 85 41 92 31
E: JOHNNY@MBAPROJECTS.NL

PROJECT		SCHAAL	1:100
OPDRACHTGEVER		FORMAAT	A1
ONDERWERP	S.I.2.a	GETEKEND	JM
DATUM	13 mei 2024	TEKENING NUMMER	
DATUM GEWIJZIGD	A:		
	B:		N01
	C:		
	D:		

MAATVOERING IN HET WERK CONTROLEREN
INDIEN HOEKSCHUILLIJN IN ONEVEN AANPASSEN
AAN BAANWERKELIJKE SITUATIE