


RENVOOI:

- metselwerk
- lichte bouwsteen
- houten wand
- Metalstud wand
- V.B.R. = verblijfsruimte
- V.R. = verkeersruimte
- G.V.R. = gemeenschappelijke verkeersruimte

- = 60 min WBDBO
- = 30 min WBDBO
- = WBDBO in minuten
- = mechanische ventilatie
- = natuurlijke ventilatie
- = rookmelder op lichtnet

ventilatie voldoet aan artikel 3.38 en 3.39 van het bouwbesluit

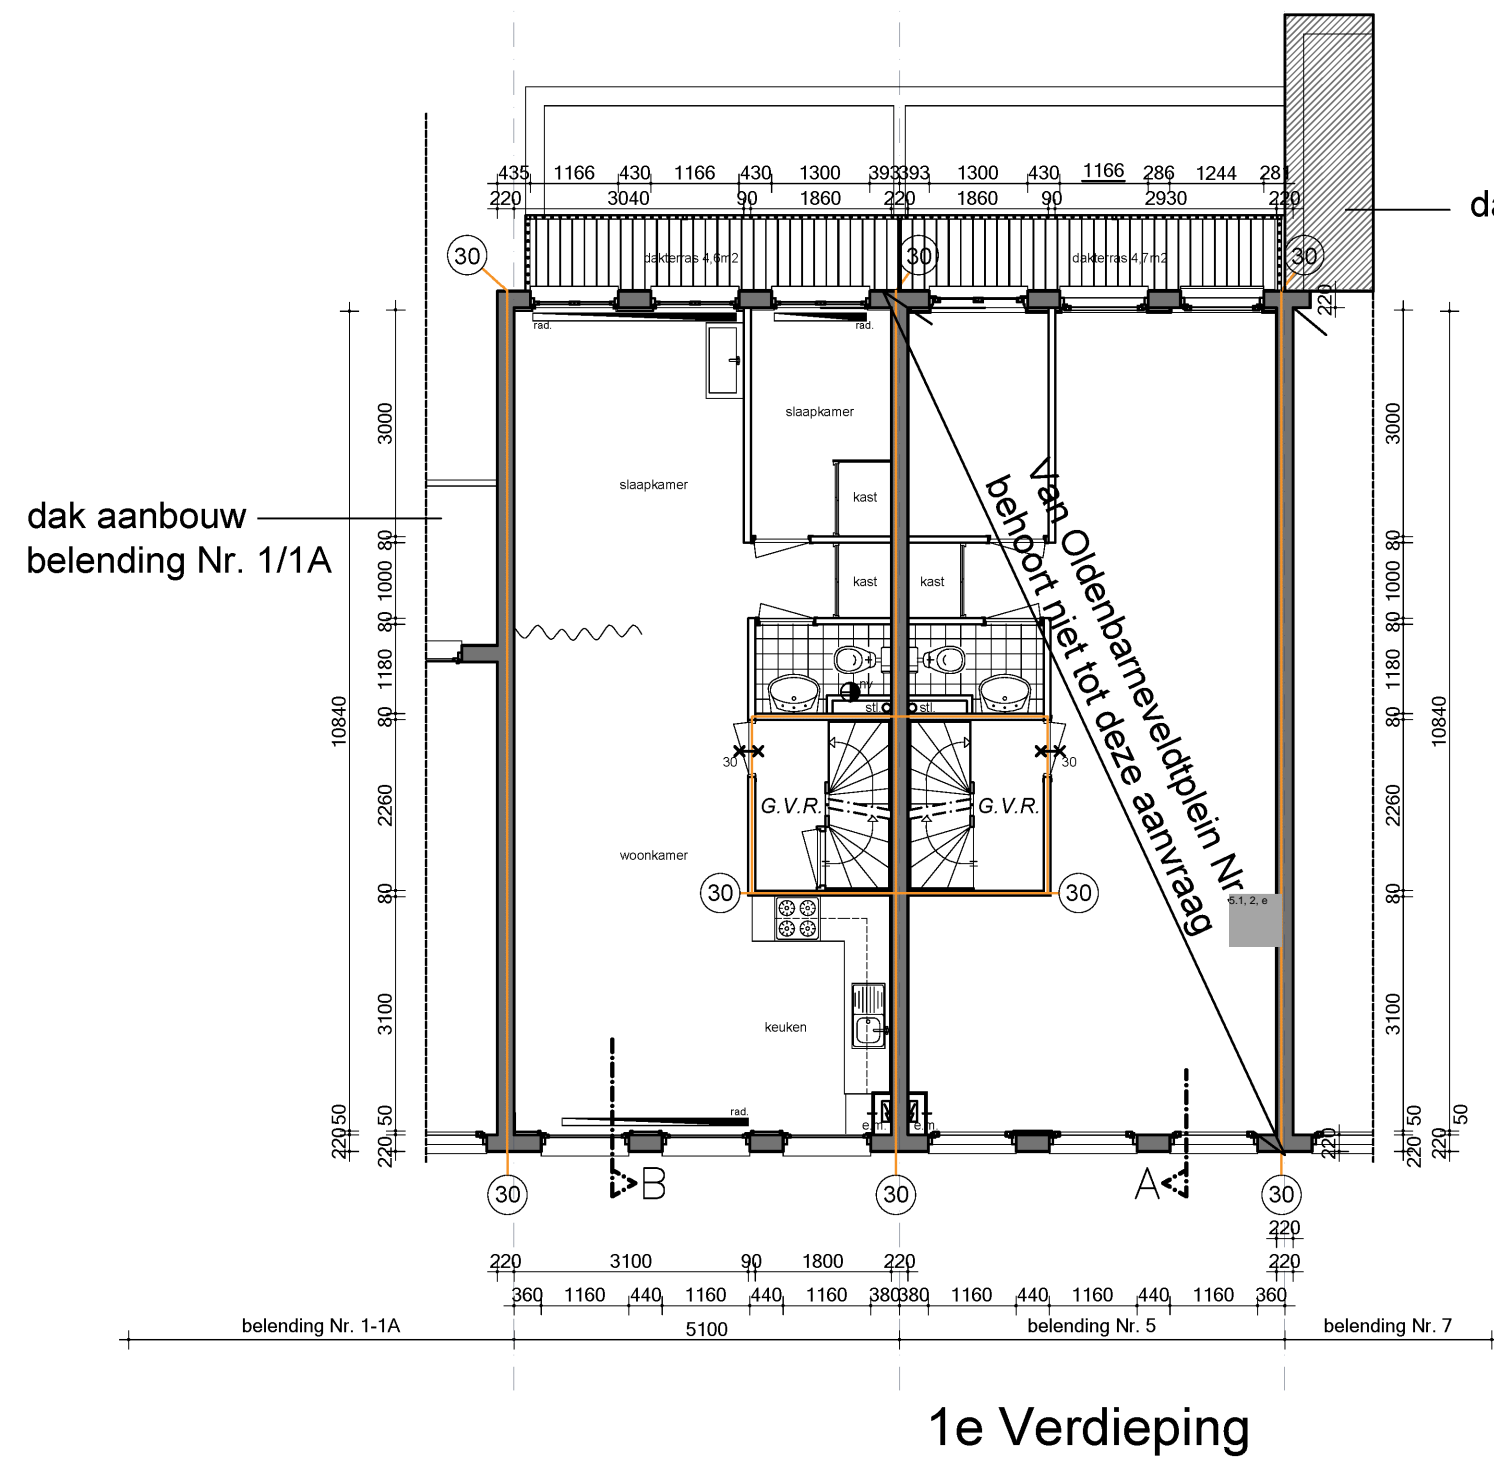

Aanvraag Funderingsherstel

project: Van Oldenbarneveldtplein 5.1, 2, e		projectnr.: -----	
s.t. 2 ^e etage 5.1, 2, e		datum: 17-01-2018	
wijz.:	d	formaat:	A3
a	e	get:	gez:
b	f		
c	g	5.1, 2, e	
onderwerp: 1e Verdieping Nieuwe toestand		tekeningnr.: A-03-01	
		<p>advies- en ingenieurs bureau</p>	
		Van Beekstraat 260-b 1121 NW LANDSMEER Tel 020-4825580 Fax 020-4820583 info@polmanbouwconsulting.nl	