


Situatie bestaand

1 : 200

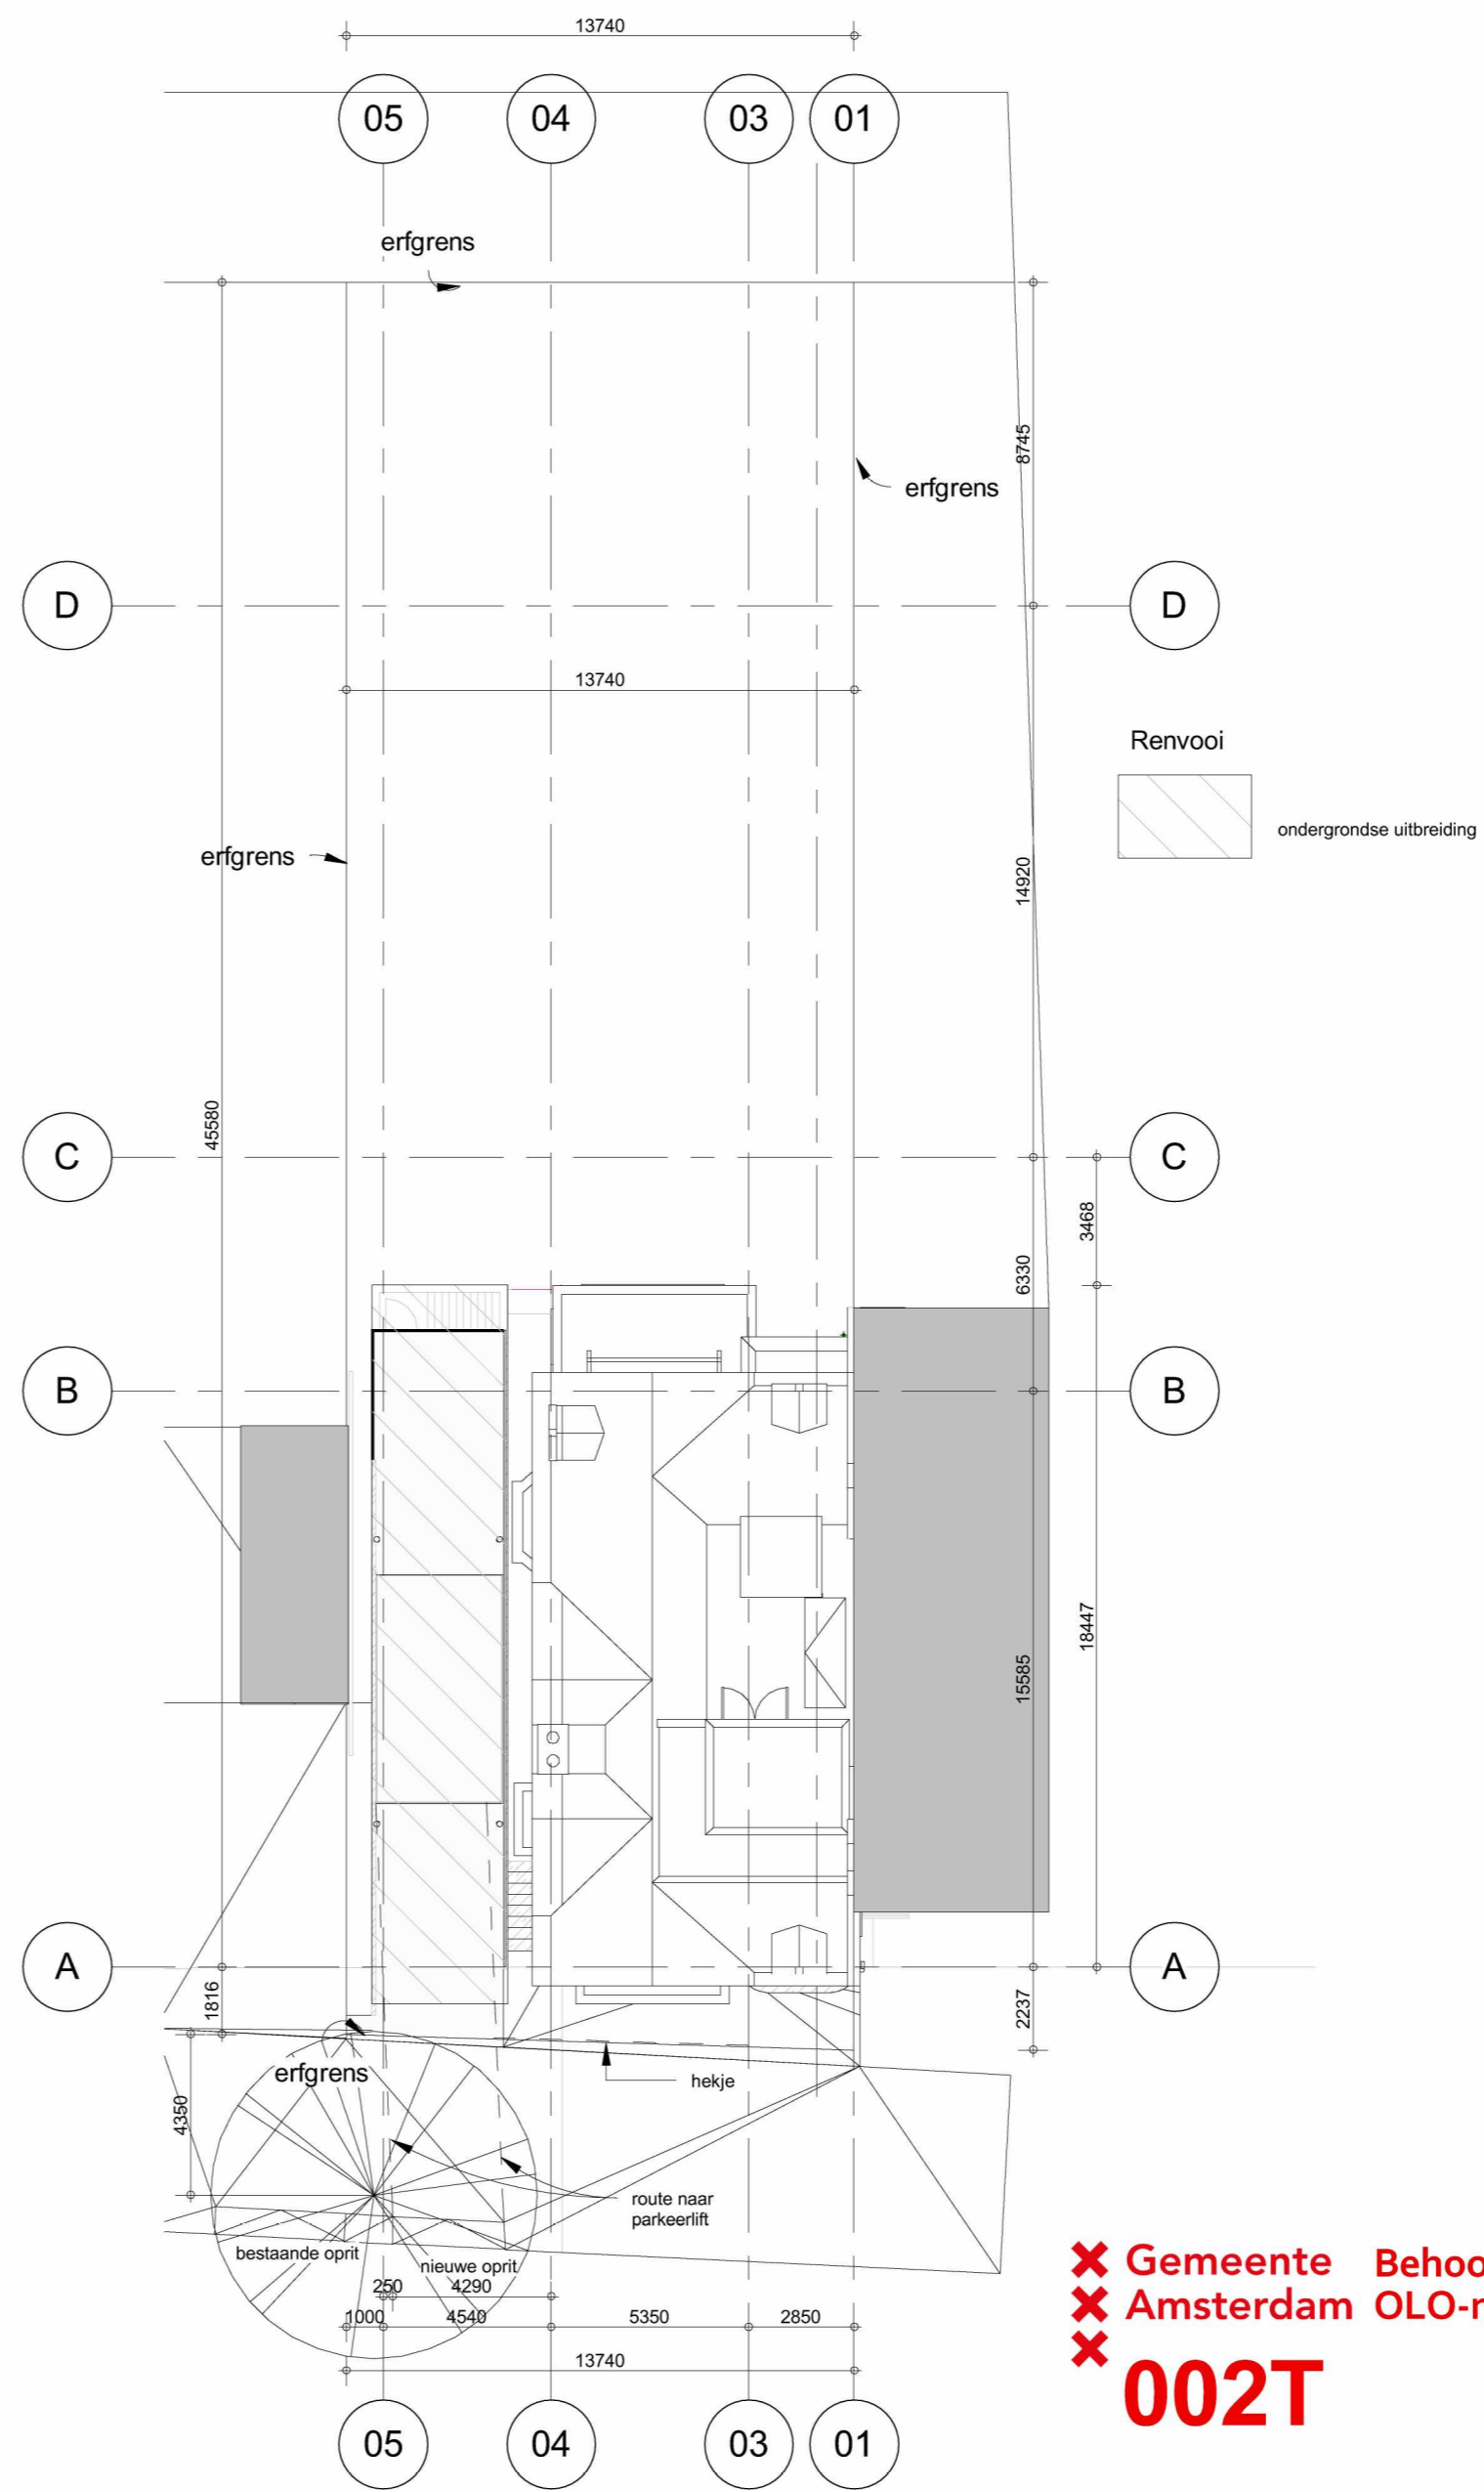

Situatie nieuw

1 : 200

✘ Gemeente Behoort bij beschikking met
 ✘ Amsterdam OLO-nummer: 4140575
 ✘ **002T**

- Wijzigingen**
- 20-10-2017 nuidatum
 - A 10-11-2017 Omgevingsaanvraag
 - B 21-12-2017 Opmerkingen Gemeente
 - C 30-01-2018 te kappen bomen
 - D 09-02-2018 Technisch Ontwerp
 - E 06-03-2018 Tuinhuisje - Houten buitentrap
 - F 19-11-2018 Wijz. indeling / kelderbak / garage
 - G 11-12-2018 Opmerkingen installatie
 - H 16-01-2019 Omgevingsaanvraag Kelder

Architect
OZ

Postbus
1030 BH
Amsterdam

+31 20 31 41
info@OZarchitect.

OZ

van Eeghenstraat 104

Amsterdam
17-508rw
Technisch Ontwerp

bladnummer:

90-01

versie:

H

datum:

16-01-2019

onderwerp:

Situatie

schaal:

1 : 200

formaat:

A2