




+28.500 B.k. Dakopbouw  
 +26.800 B.k. Dak  
 +24.200 B.k. Dak


+0.000 Peil

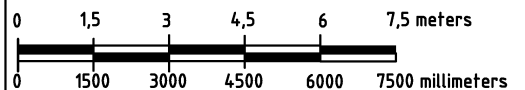

↑  
Vooraanzicht

↑  
Ingang

Regio : NW					Opstelpuntnummer:	
Plaats : 1071 TT Amsterdam					7383	
Adres : Roelof Hartplein 430					Tekeningnummer :	
Omschrijving: Vooraanzicht bestaande situatie					7383-0010	
X/Y-coördinaten: 120.610 / 485.070			Amerikaanse projectie			
Schaal 1:150	RCT	Rev. 0	Datum 09-07-20	Gef. TKL	Gec. VHT	
Eenheid mm	A3					
Blad 1 van 1 Bl.						

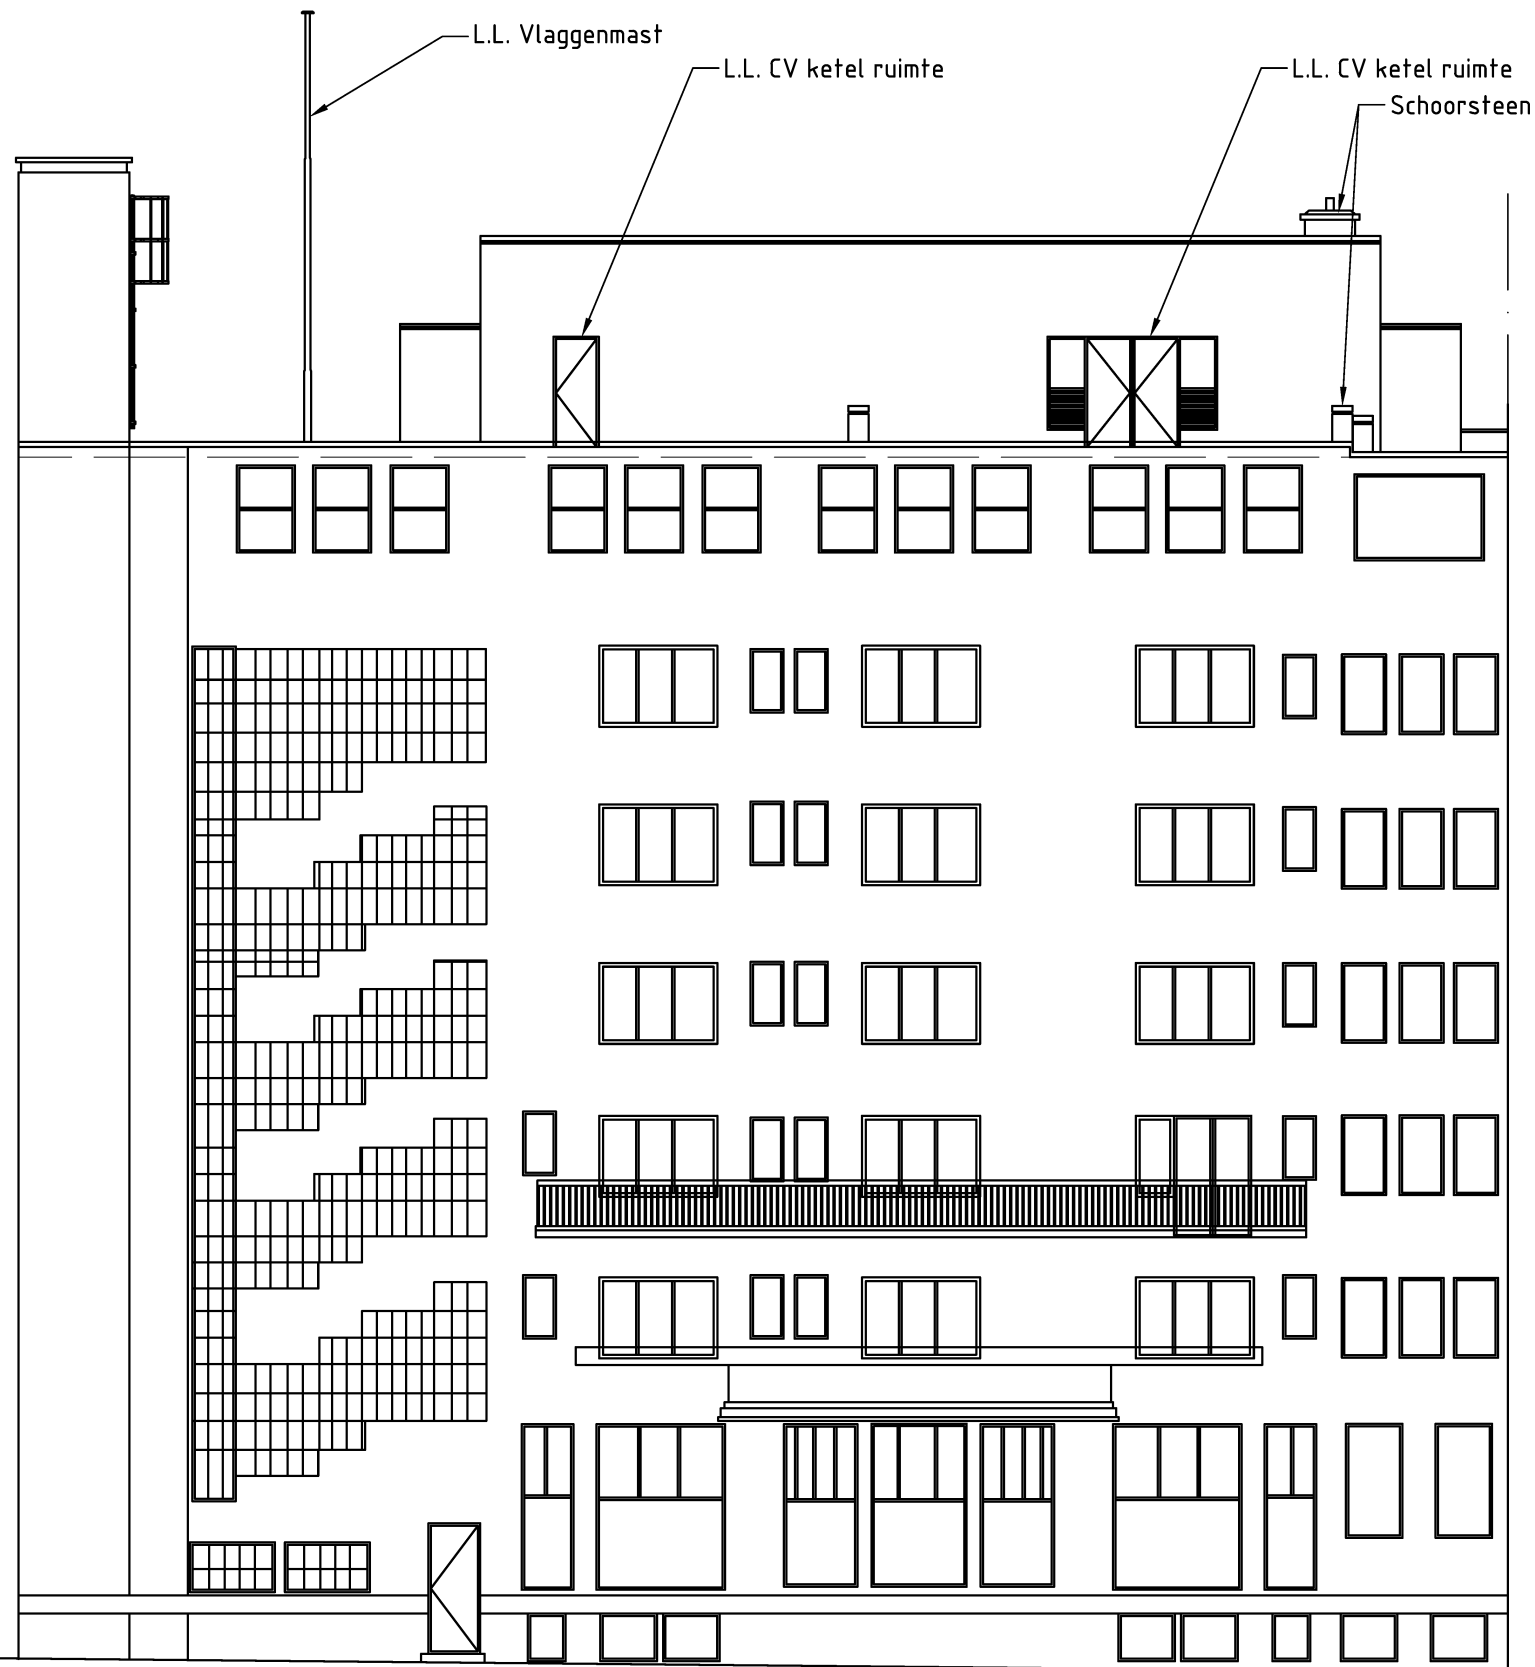


+30.100 B.k. Dakopbouw

+28.500 B.k. Dakopbouw

+26.800 B.k. Dak


+24.200 B.k. Dak

+0.000 Peil

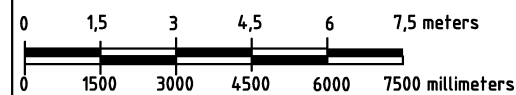


Achteraanzicht

Regio : NW					Opstelpuntnummer:	
Plaats : 1071 TT Amsterdam					7383	
Adres : Roelof Hartplein 430					Tekeningnummer :	
Omschrijving: Achteraanzicht bestaande situatie					7383-0020	
X/Y-coördinaten: 120.610 / 485.070			Amerikaanse projectie			
Schaal 1:150	RCT	Rev. 0	Datum 09-07-20	Gef. TKL	Gec. VHT	
Eenheid mm	A3					
Blad 1 van 1 Bl.						

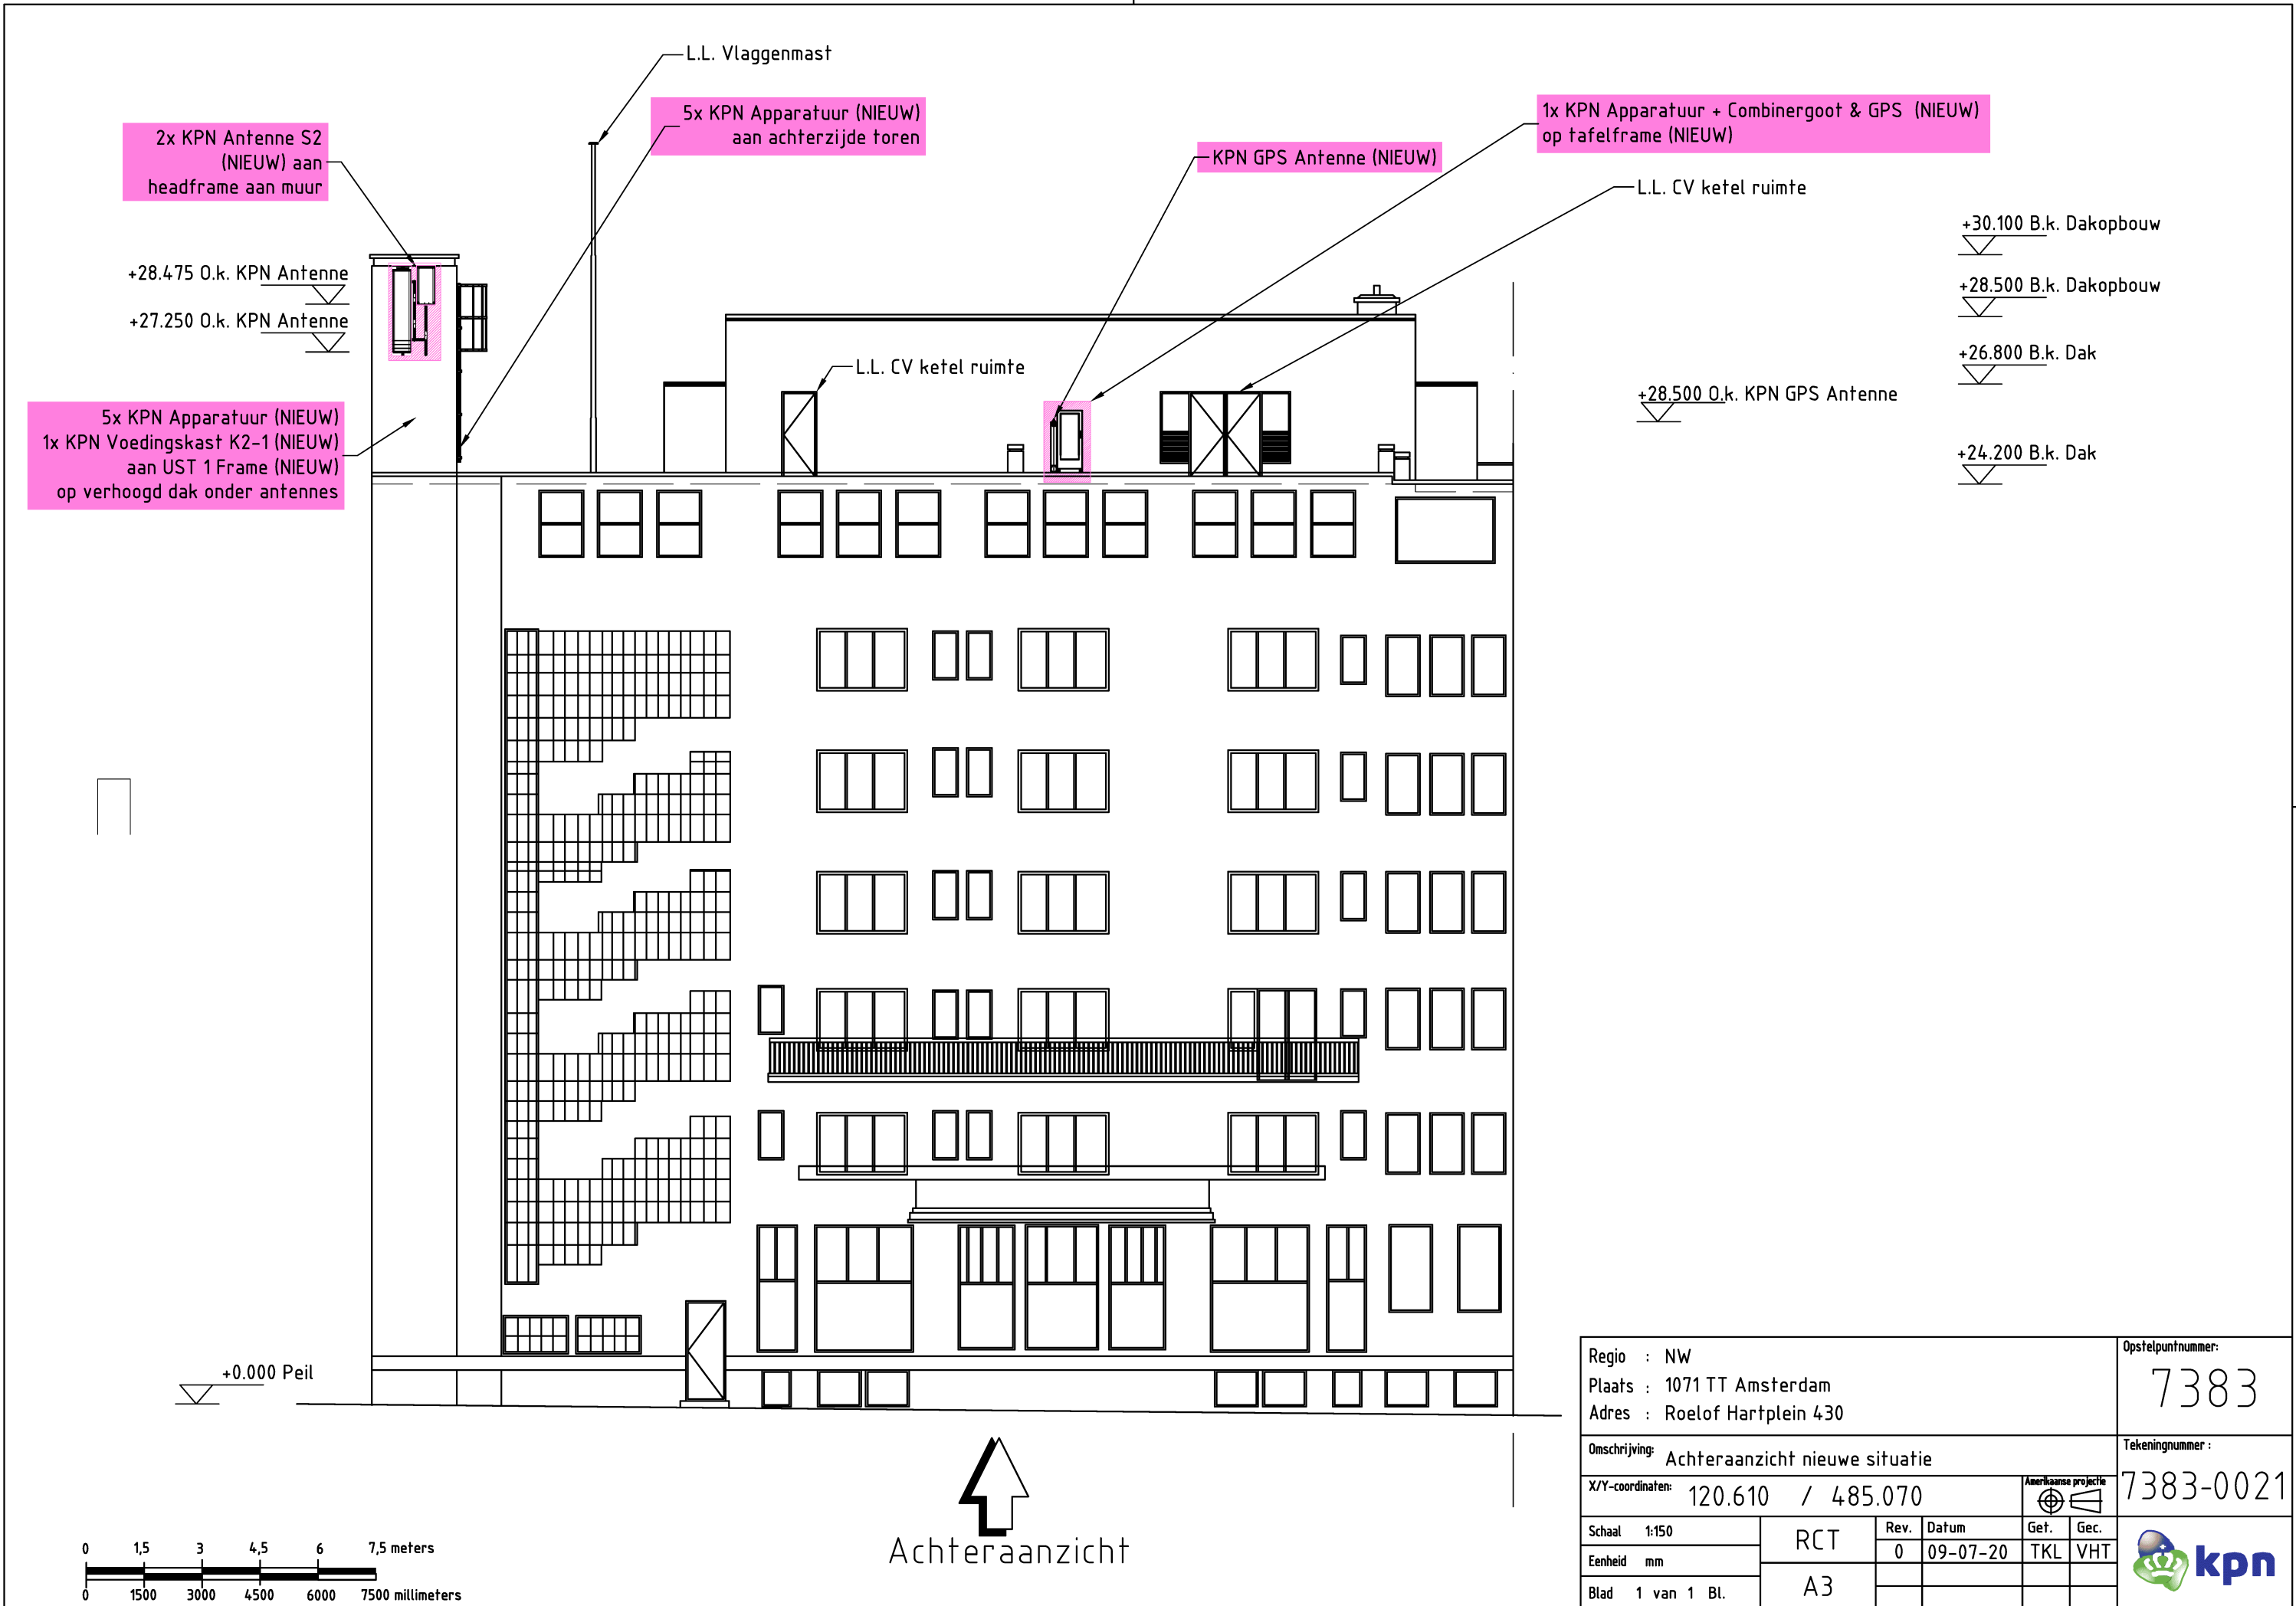


Regio : NW					Opstelpuntnummer:	
Plaats : 1071 TT Amsterdam					7383	
Adres : Roelof Hartplein 430					Tekeningnummer :	
Omschrijving: Achteraanzicht nieuwe situatie					7383-0021	
X/Y-coördinaten: 120.610 / 485.070			Achteraan projectie			
Schaal 1:150	RCT	Rev. 0	Datum 09-07-20	Get. TKL	Gec. VHT	
Eenheid mm						
Blad 1 van 1 Bl.	A3					



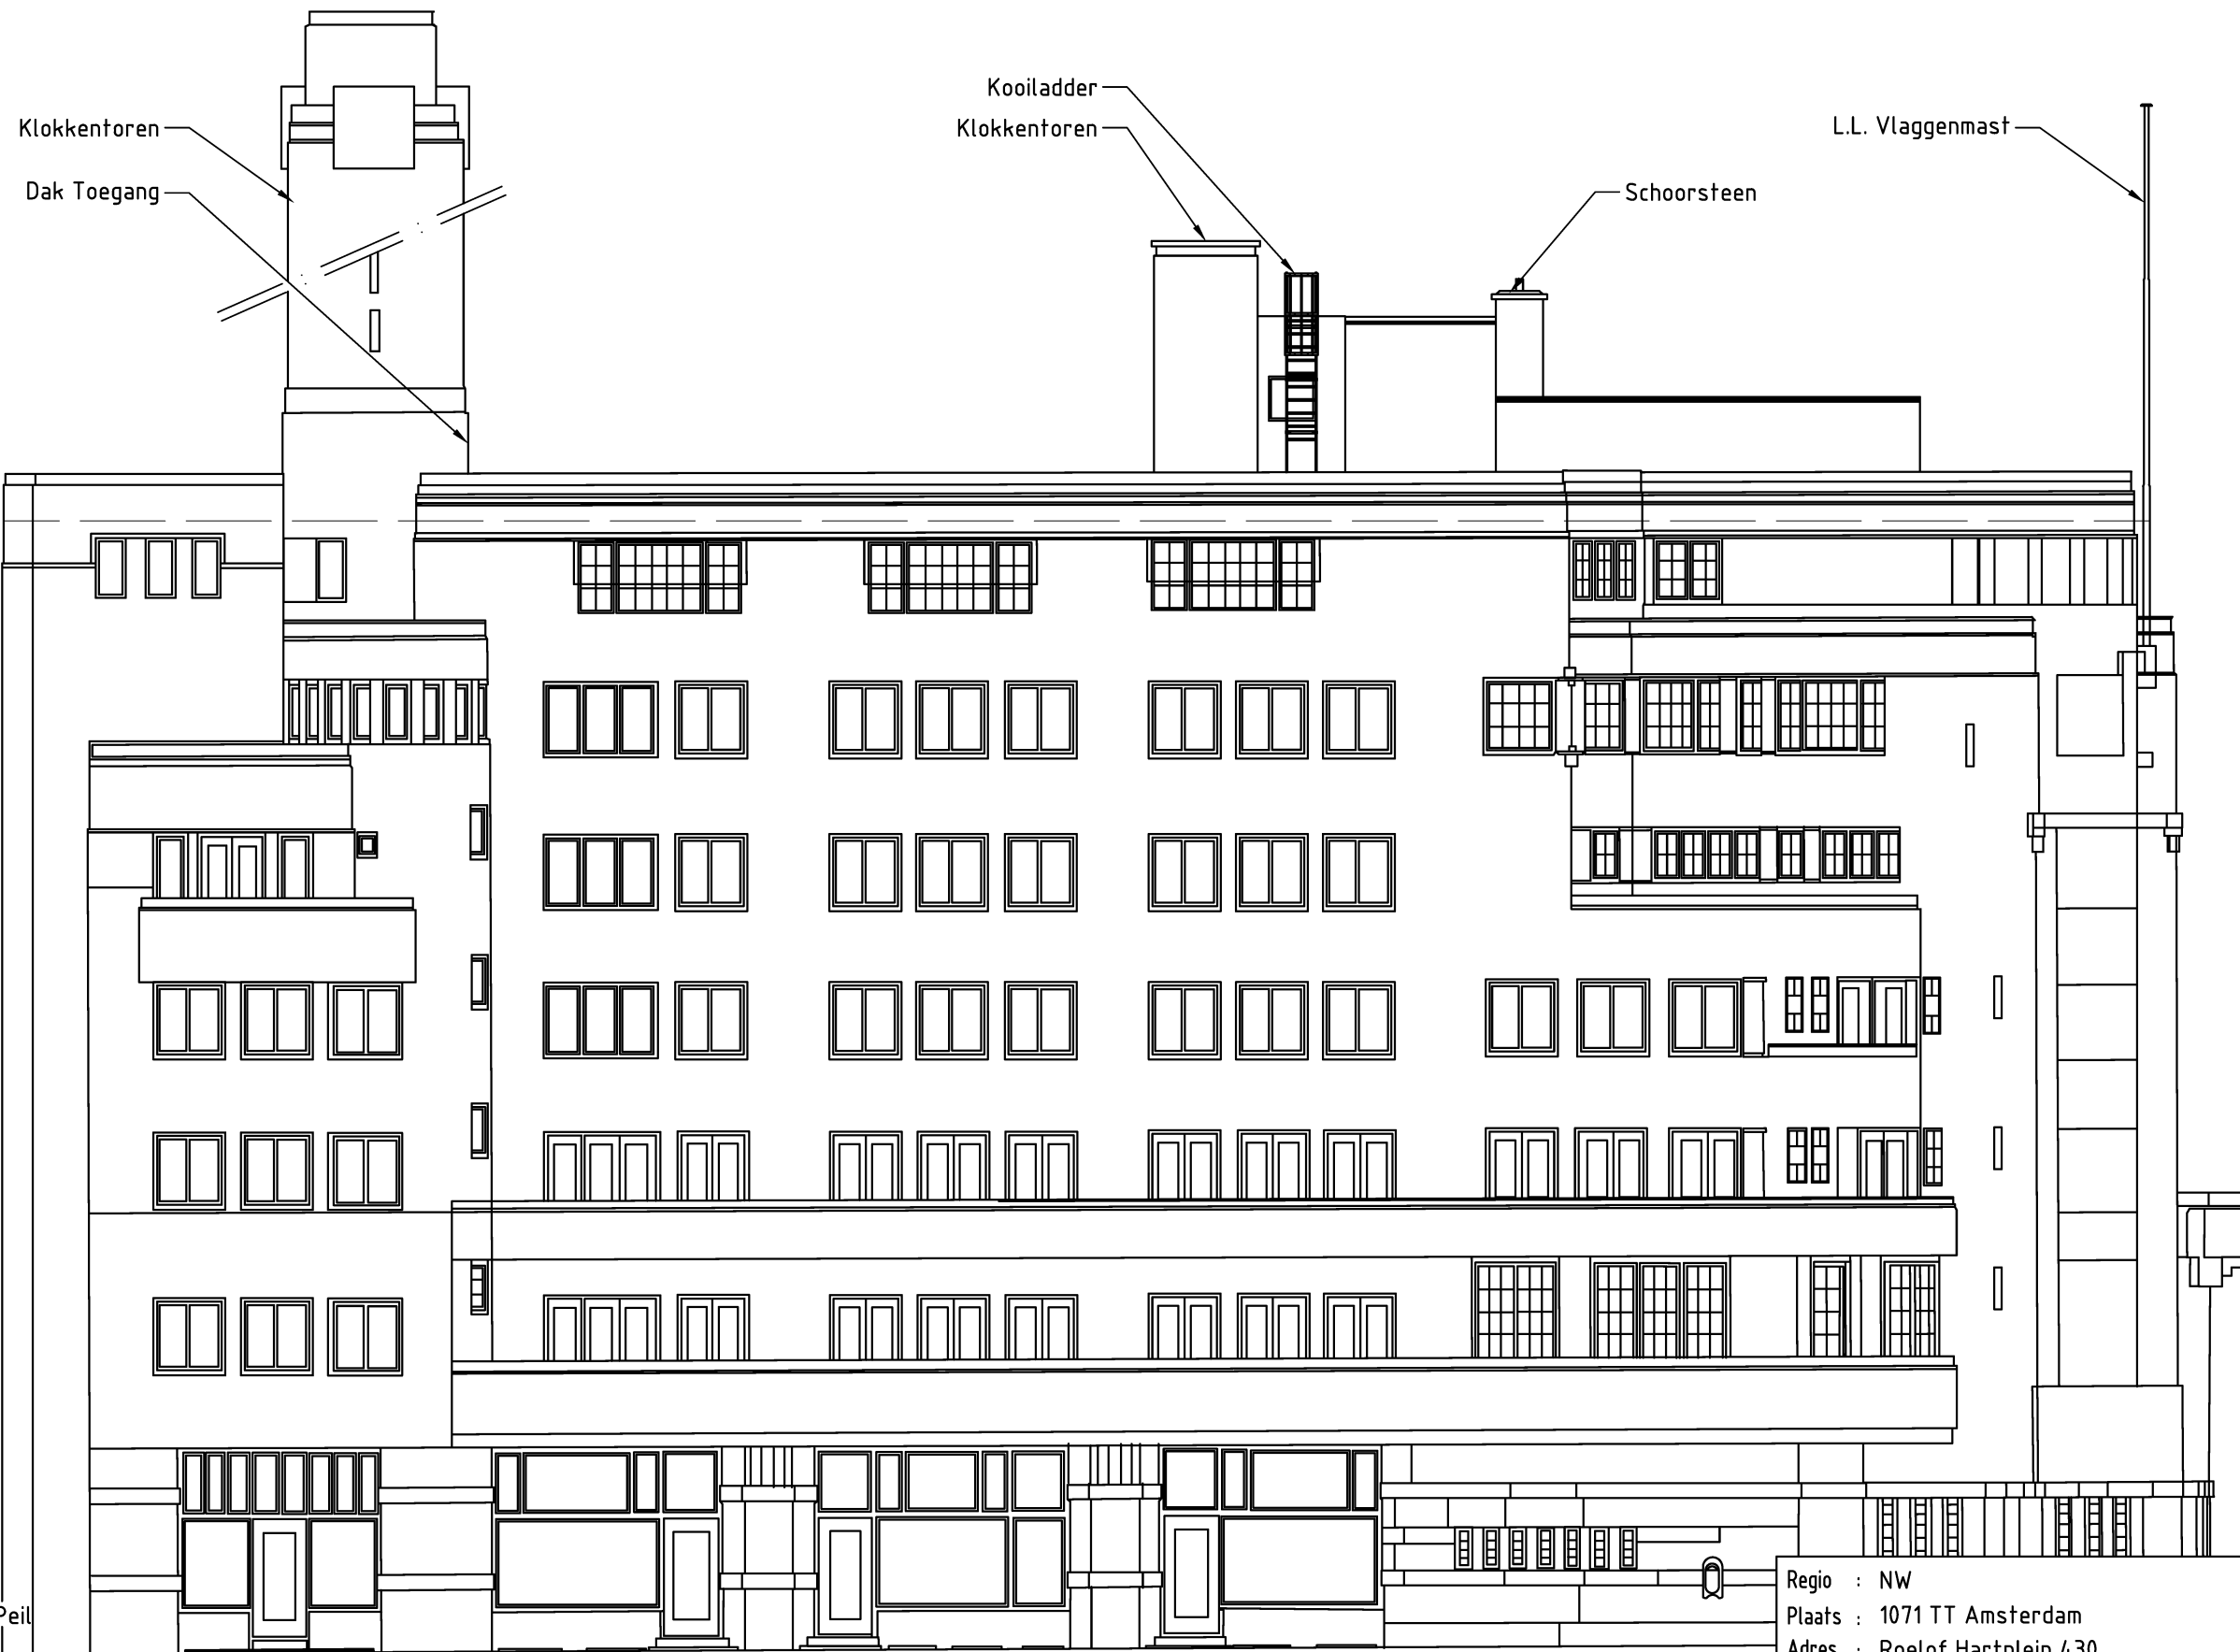

- +30.100 B.k. Dakopbouw
- +28.500 B.k. Dakopbouw
- +26.800 B.k. Dak
- +24.200 B.k. Dak



+0.000 Peil

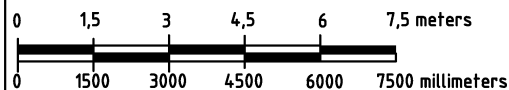

  
 Linker zijanzicht

Regio : NW		Opselpuntnummer:	
Plaats : 1071 TT Amsterdam		7383	
Adres : Roelof Hartplein 430		Tekeningnummer :	
Omschrijving: Linkerzijanzicht bestaande situatie		7383-0030	
X/Y-coördinaten: 120.610 / 485.070		Amerikaanse projectie	
Schaal 1:150	RCT	Rev. 0	Datum 09-07-20
Eenheid mm	A3	Get. TKL	Gec. VHT
Blad 1 van 1 Bl.			



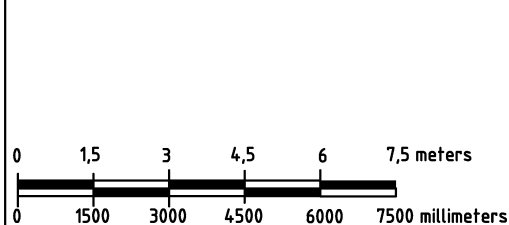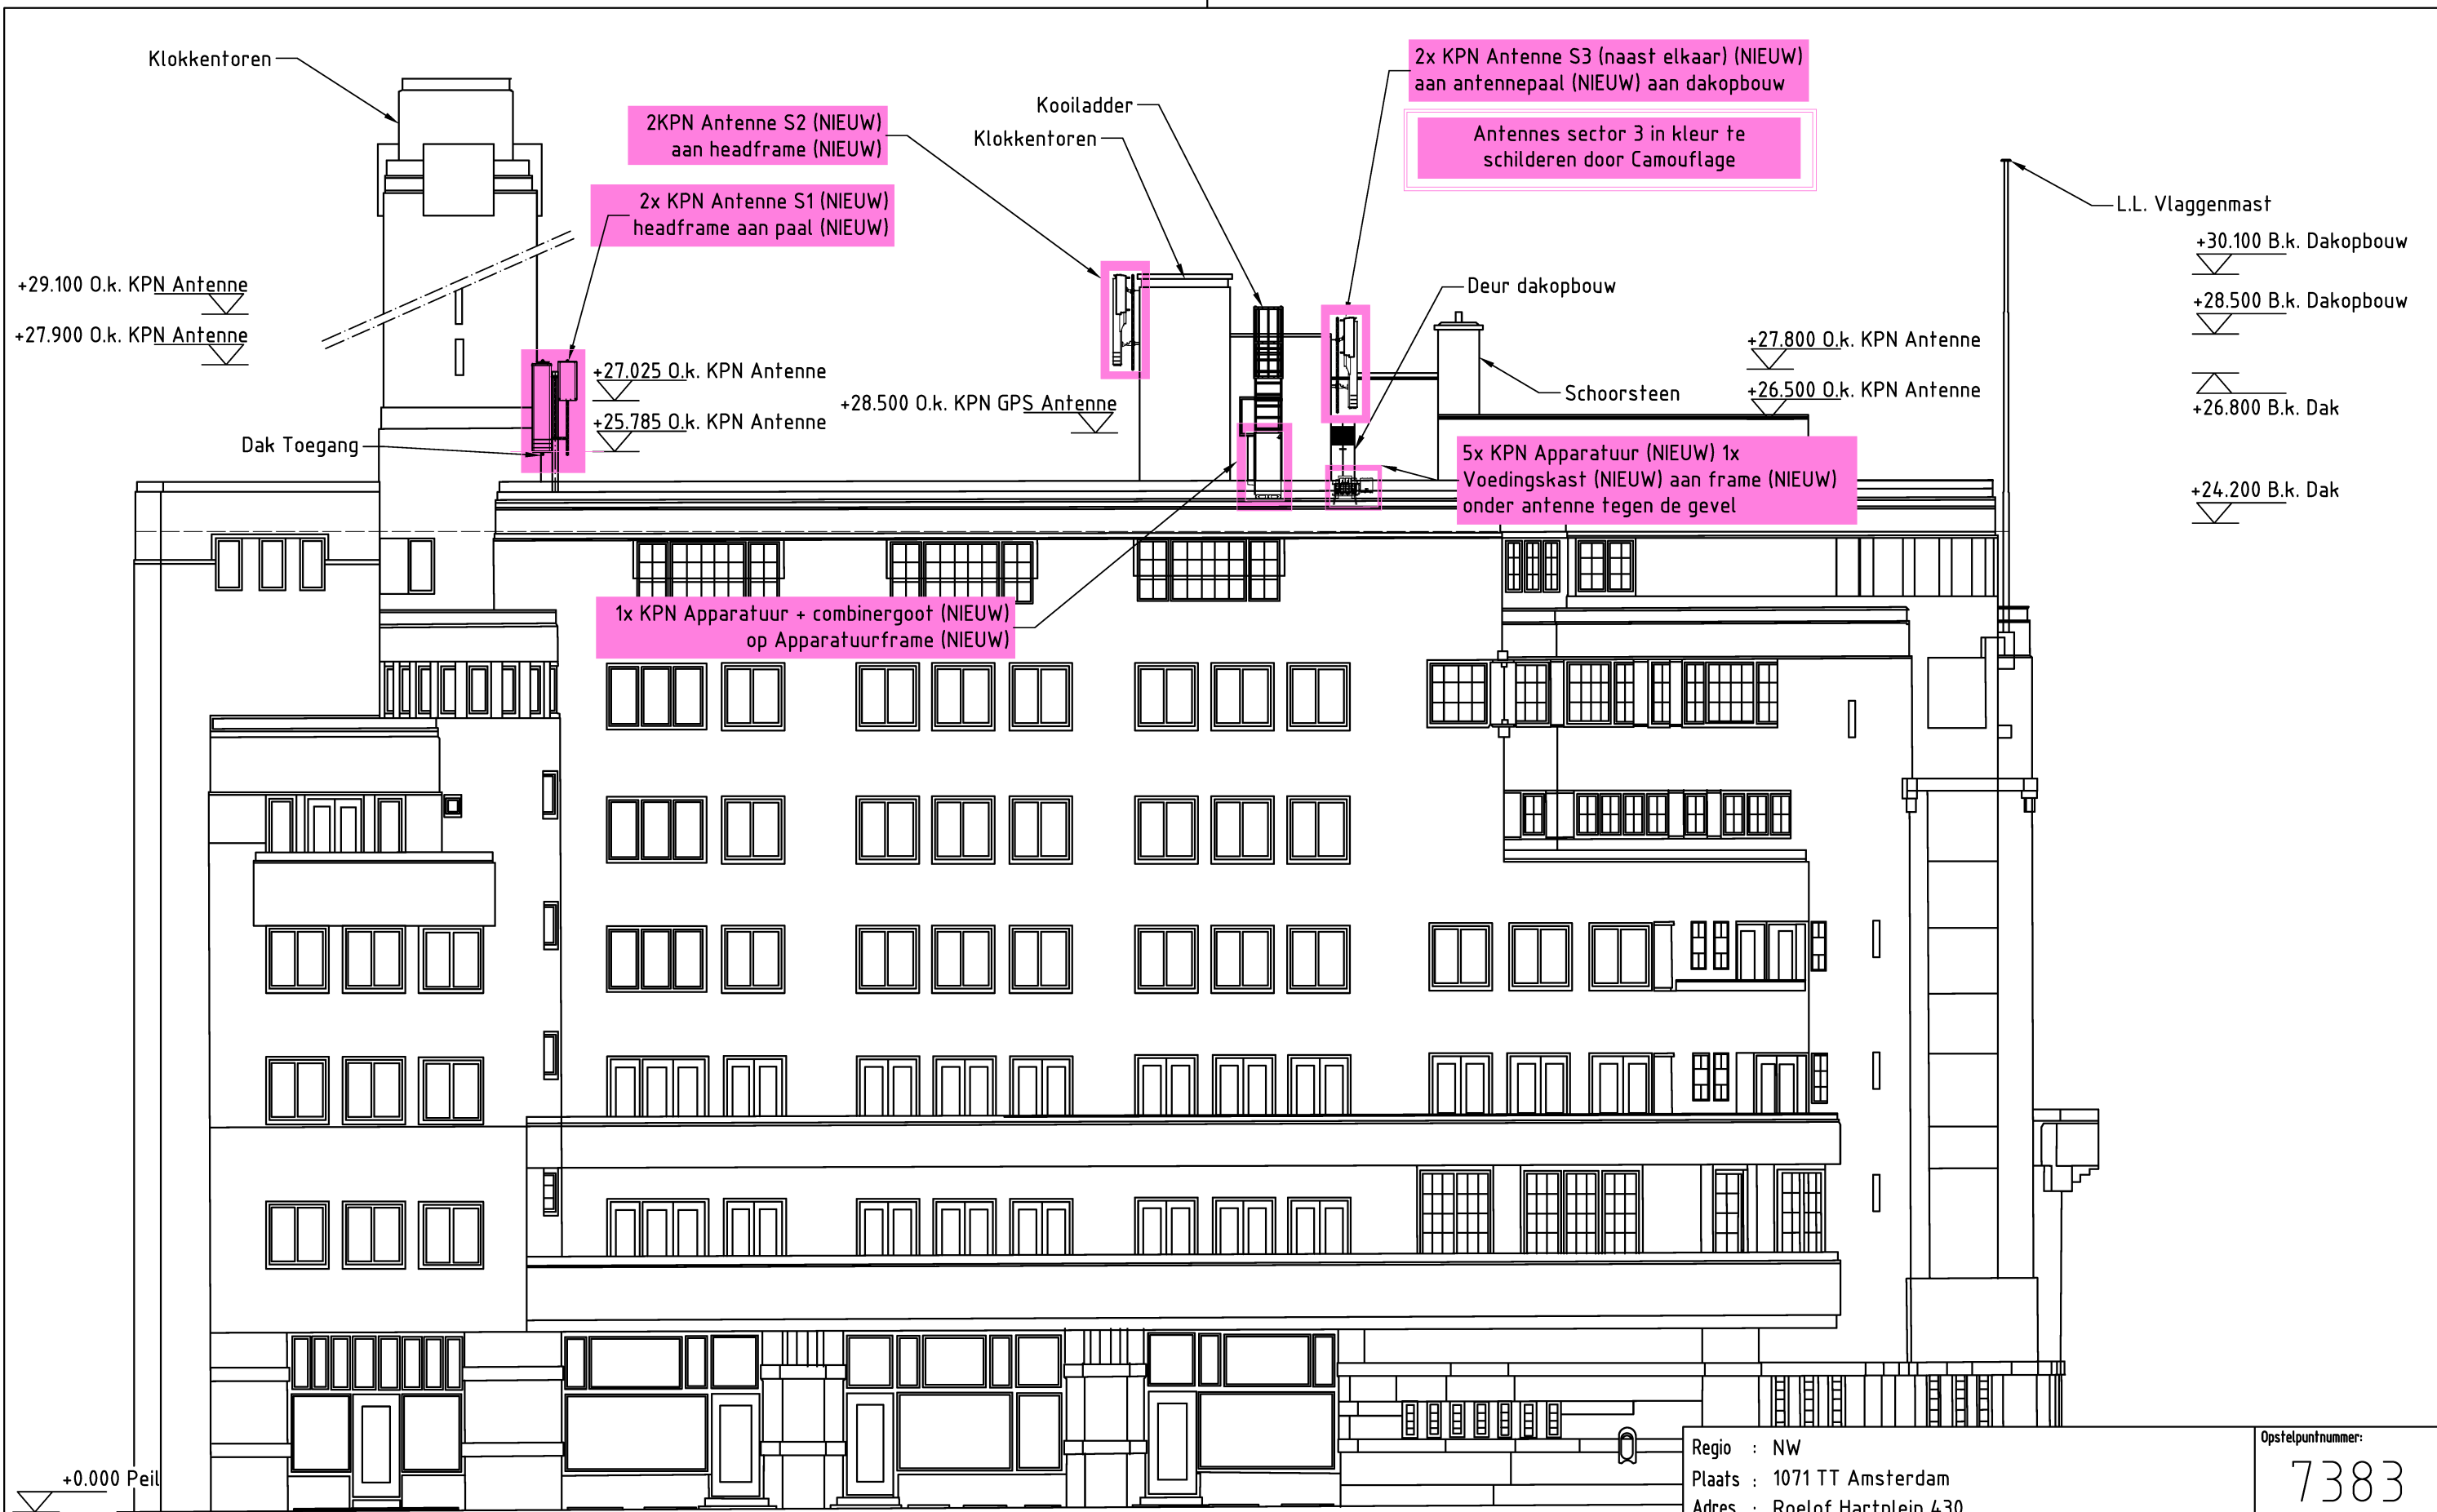


  
 Linker zijanzicht

Regio : NW		Opselpuntnummer:	
Plaats : 1071 TT Amsterdam		7383	
Adres : Roelof Hartplein 430		Tekeningnummer :	
Omschrijving: Linkerzijanzicht nieuwe situatie		7383-0031	
X/Y-coördinaten: 120.610 / 485.070		Amerikaanse projectie	
Schaal 1:150	RCT	Rev. 0	Datum 09-07-20
Eenheid mm	A3	Gef. TKL	Gec. VHT
Blad 1 van 1 Bl.			





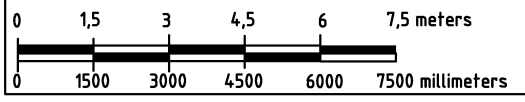


- +30.100 B.k. Dakopbouw
- +28.500 B.k. Dakopbouw
- +26.800 B.k. Dak
- +24.200 B.k. Dak




  
 Rechter zijanzicht


Regio : NW					Opselpuntnummer:	
Plaats : 1071 TT Amsterdam					7383	
Adres : Roelof Hartplein 430					Tekeningnummer :	
Omschrijving: Rechterzijanzicht bestaande situatie					7383-0040	
X/Y-coördinaten: 120.610 / 485.070			<small>Amerikaanse projectie</small> 			
Schaal 1:150	RCT	Rev.	Datum	Gef.	Gec.	
Eenheid mm		0	09-07-20	TKL	VHT	
Blad 1 van 1 Bl.	A3					

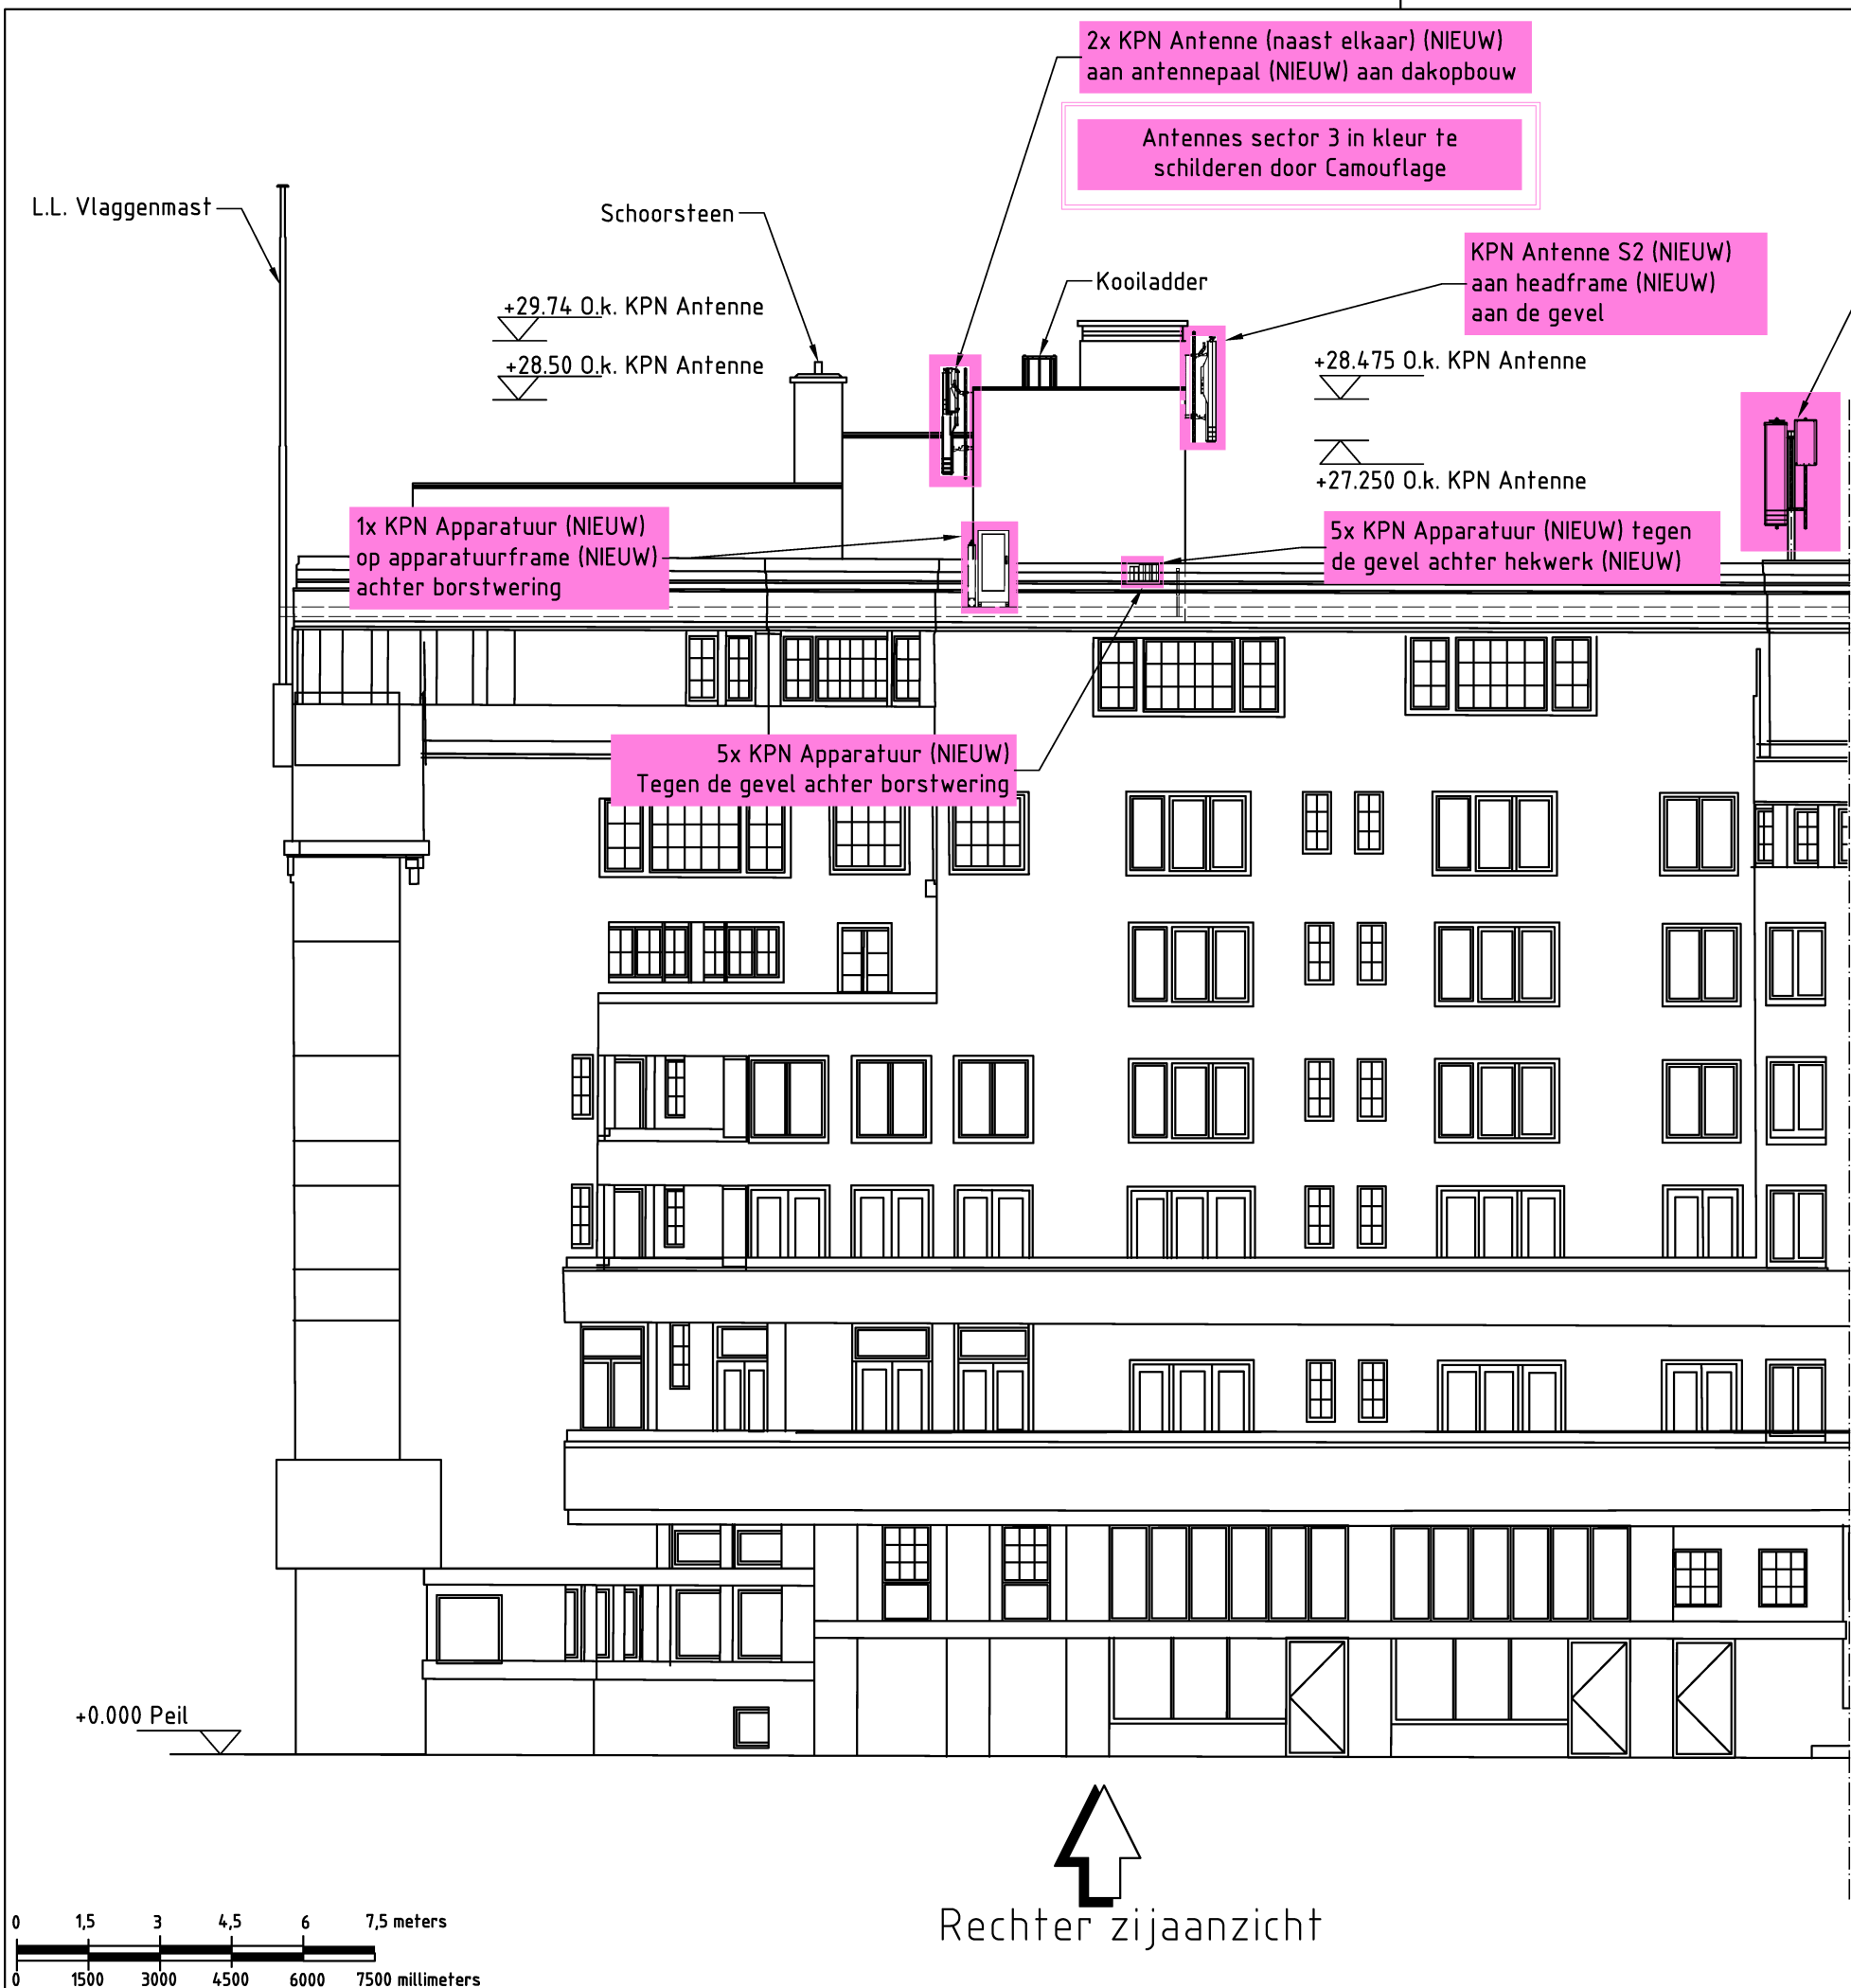


- +30.100 B.k. Dakopbouw
- +28.500 B.k. Dakopbouw
- +26.800 B.k. Dak
- +24.200 B.k. Dak

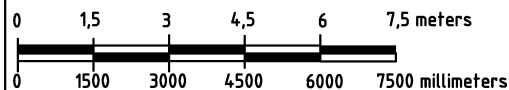

  
 Rechter zijaanzicht

Regio : NW Plaats : 1071 TT Amsterdam Adres : Roelof Hartplein 430					Opsfelpuntnummer: 7383	
Omschrijving: Rechterzijaanzicht nieuwe situatie					Tekeningnummer: 7383-0041	
X/Y-coördinaten: 120.610 / 485.070						
Schaal 1:150	RCT	Rev. 0	Datum 09-07-20	Gef. TKL	Gec. VHT	
Eenheid mm	A3					
Blad 1 van 1 Bl.						



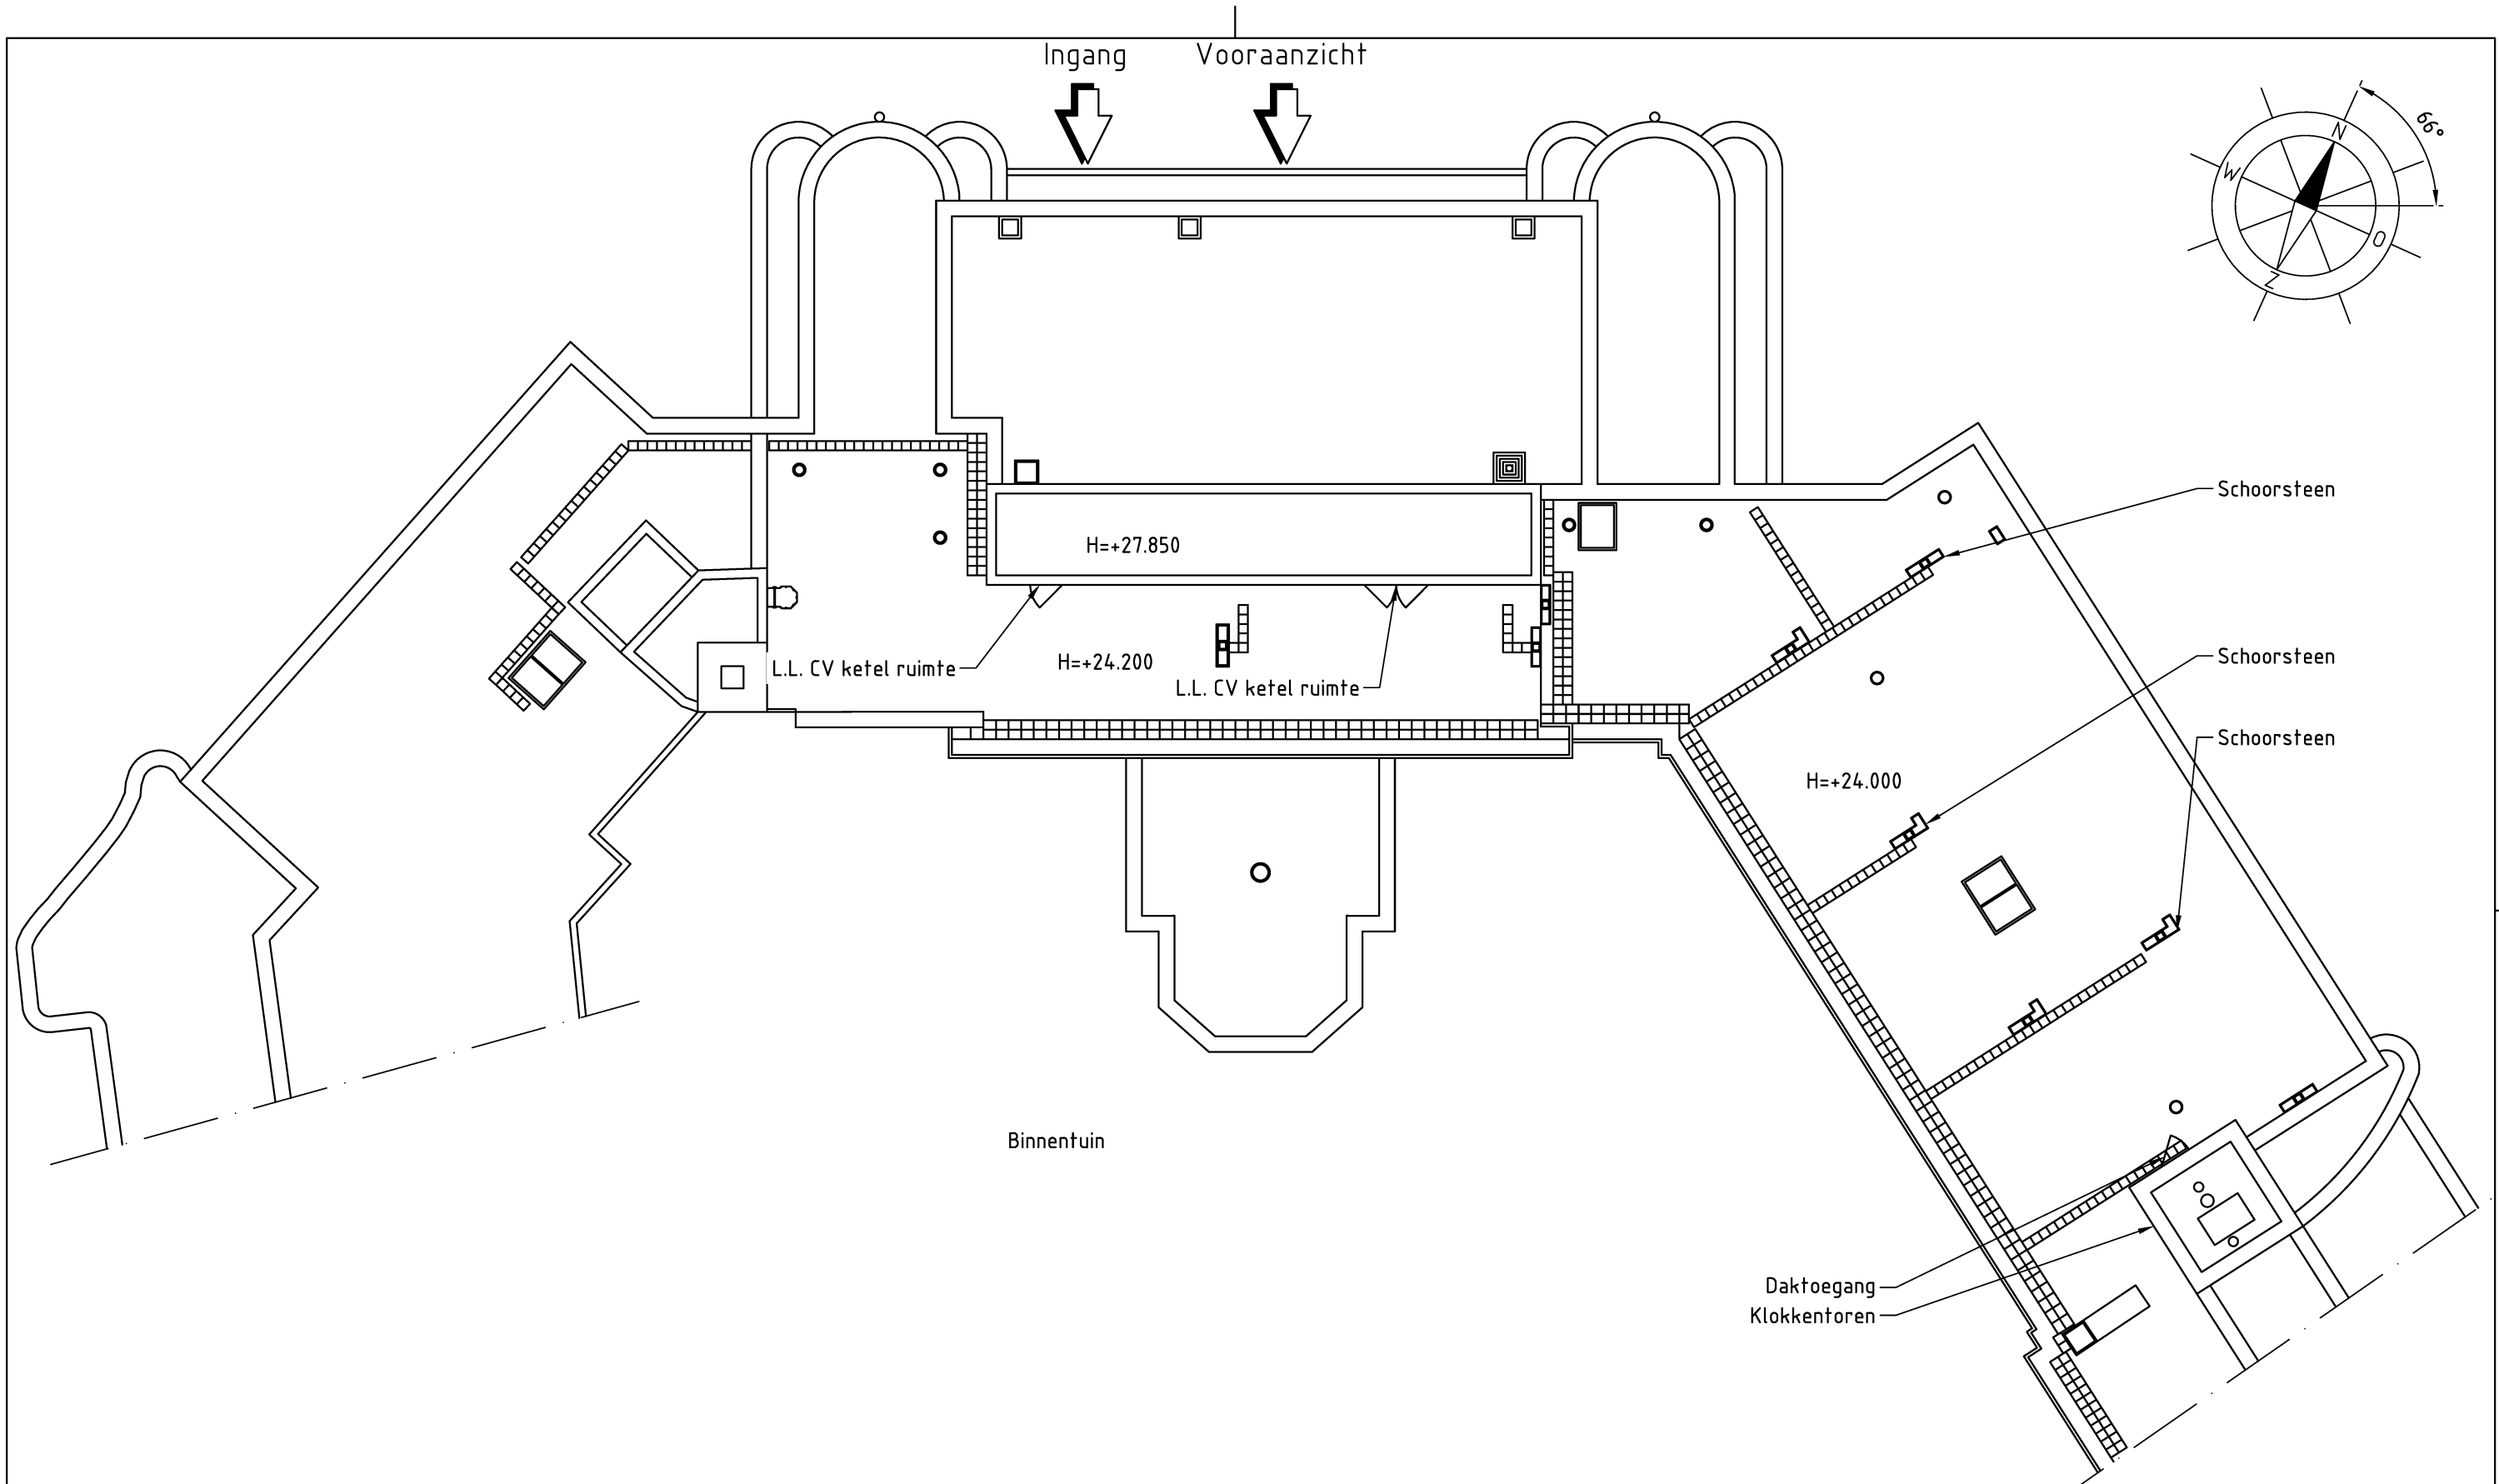

Binnentuin

Daktoegang  
Klokkentoren

Schoorsteen  
Schoorsteen  
Schoorsteen

Ingang  
Vooraanzicht

H=+27.850


H=+24.200


H=+24.000

L.L. CV ketel ruimte

L.L. CV ketel ruimte


Regio : NW		Opstelpuntnummer:	
Plaats : 1071 TT Amsterdam		7383	
Adres : Roelof Hartplein 430		Tekeningnummer :	
Omschrijving: Bovenaanzicht bestaande situatie		7383-0050	
X/Y-coördinaten: 120.610 / 485.070		Aerikaanse projectie	
Schaal 1:200	RCT	Rev. 0	Datum 09-07-20
Eenheid mm		Gef. TKL	Gec. VHT
Blad 1 van 1 Bl.	A3		

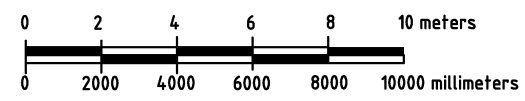

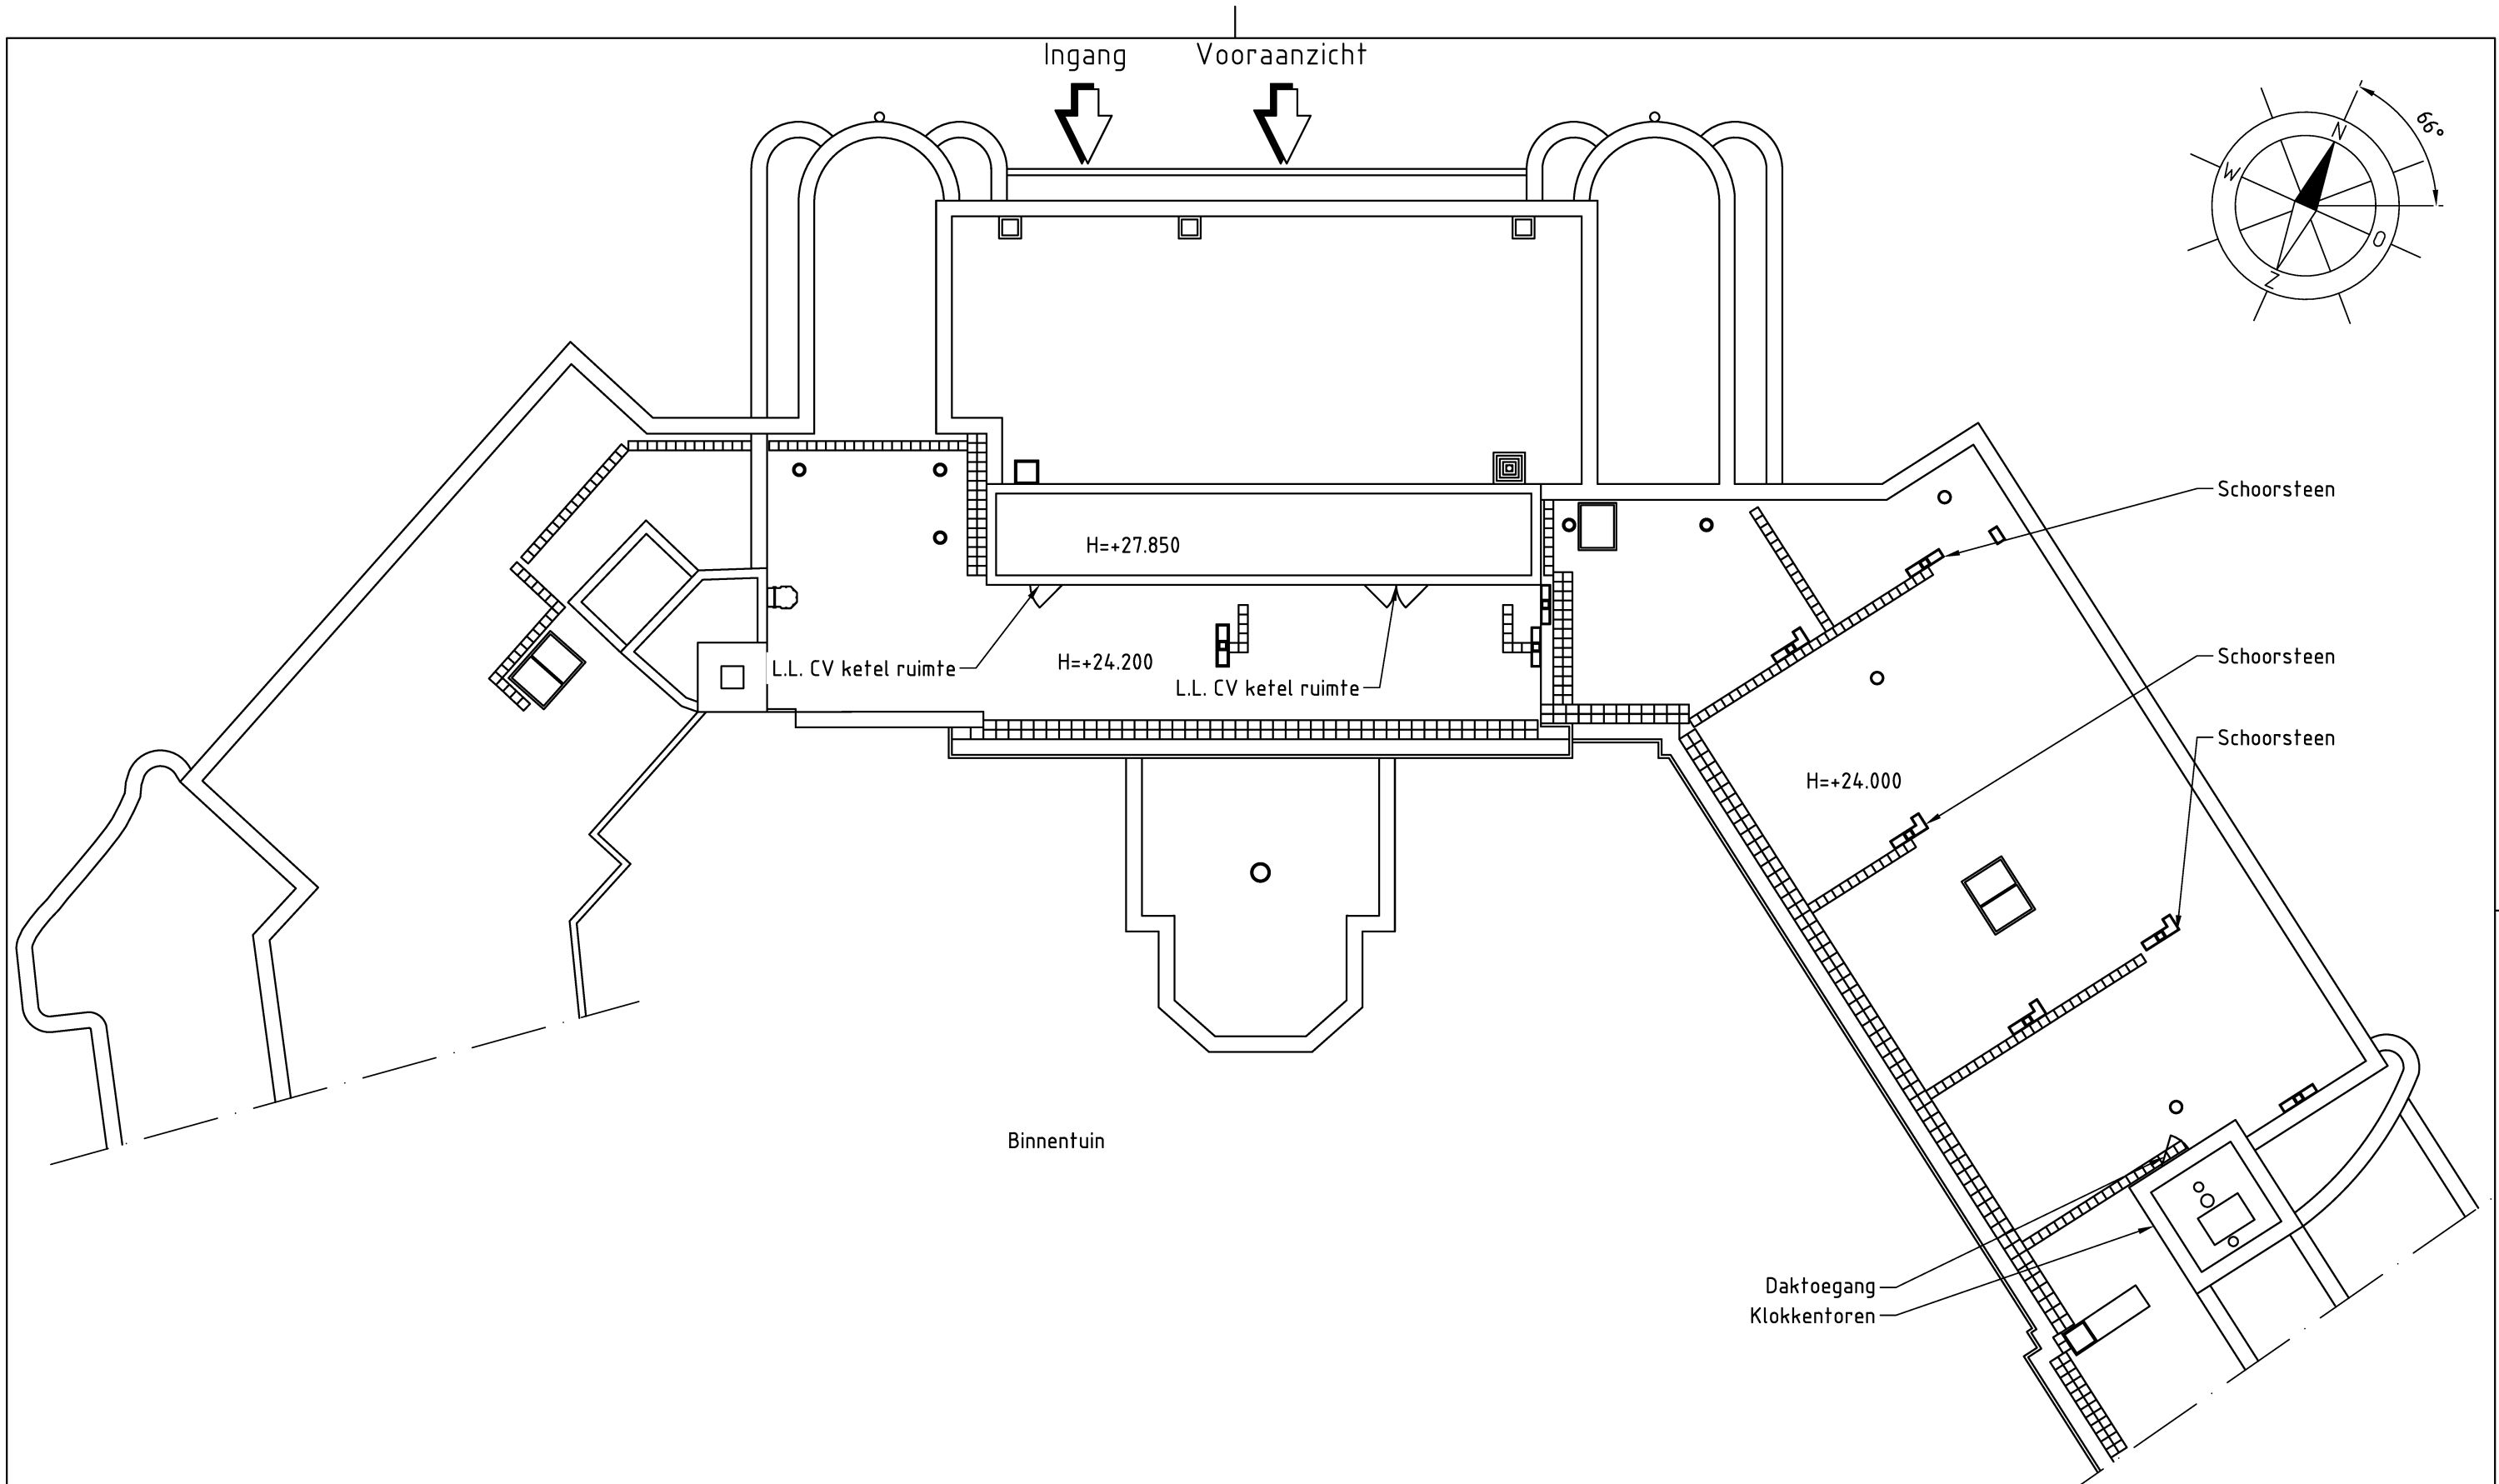

Regio : NW		Opstelpuntnummer:	
Plaats : 1071 TT Amsterdam		7383	
Adres : Roelof Hartplein 430		Tekeningnummer :	
Omschrijving: Bovenaanzicht Nieuwe Situatie		7383-0051	
X/Y-coördinaten: 120.610 / 485.070		Amerikaanse projectie	
Schaal 1:200	RCT	Rev. 0	Datum 09-07-20
Eenheid mm		Gef. TKL	Gec. VHT
Blad 1 van 1 Bl.	A3		




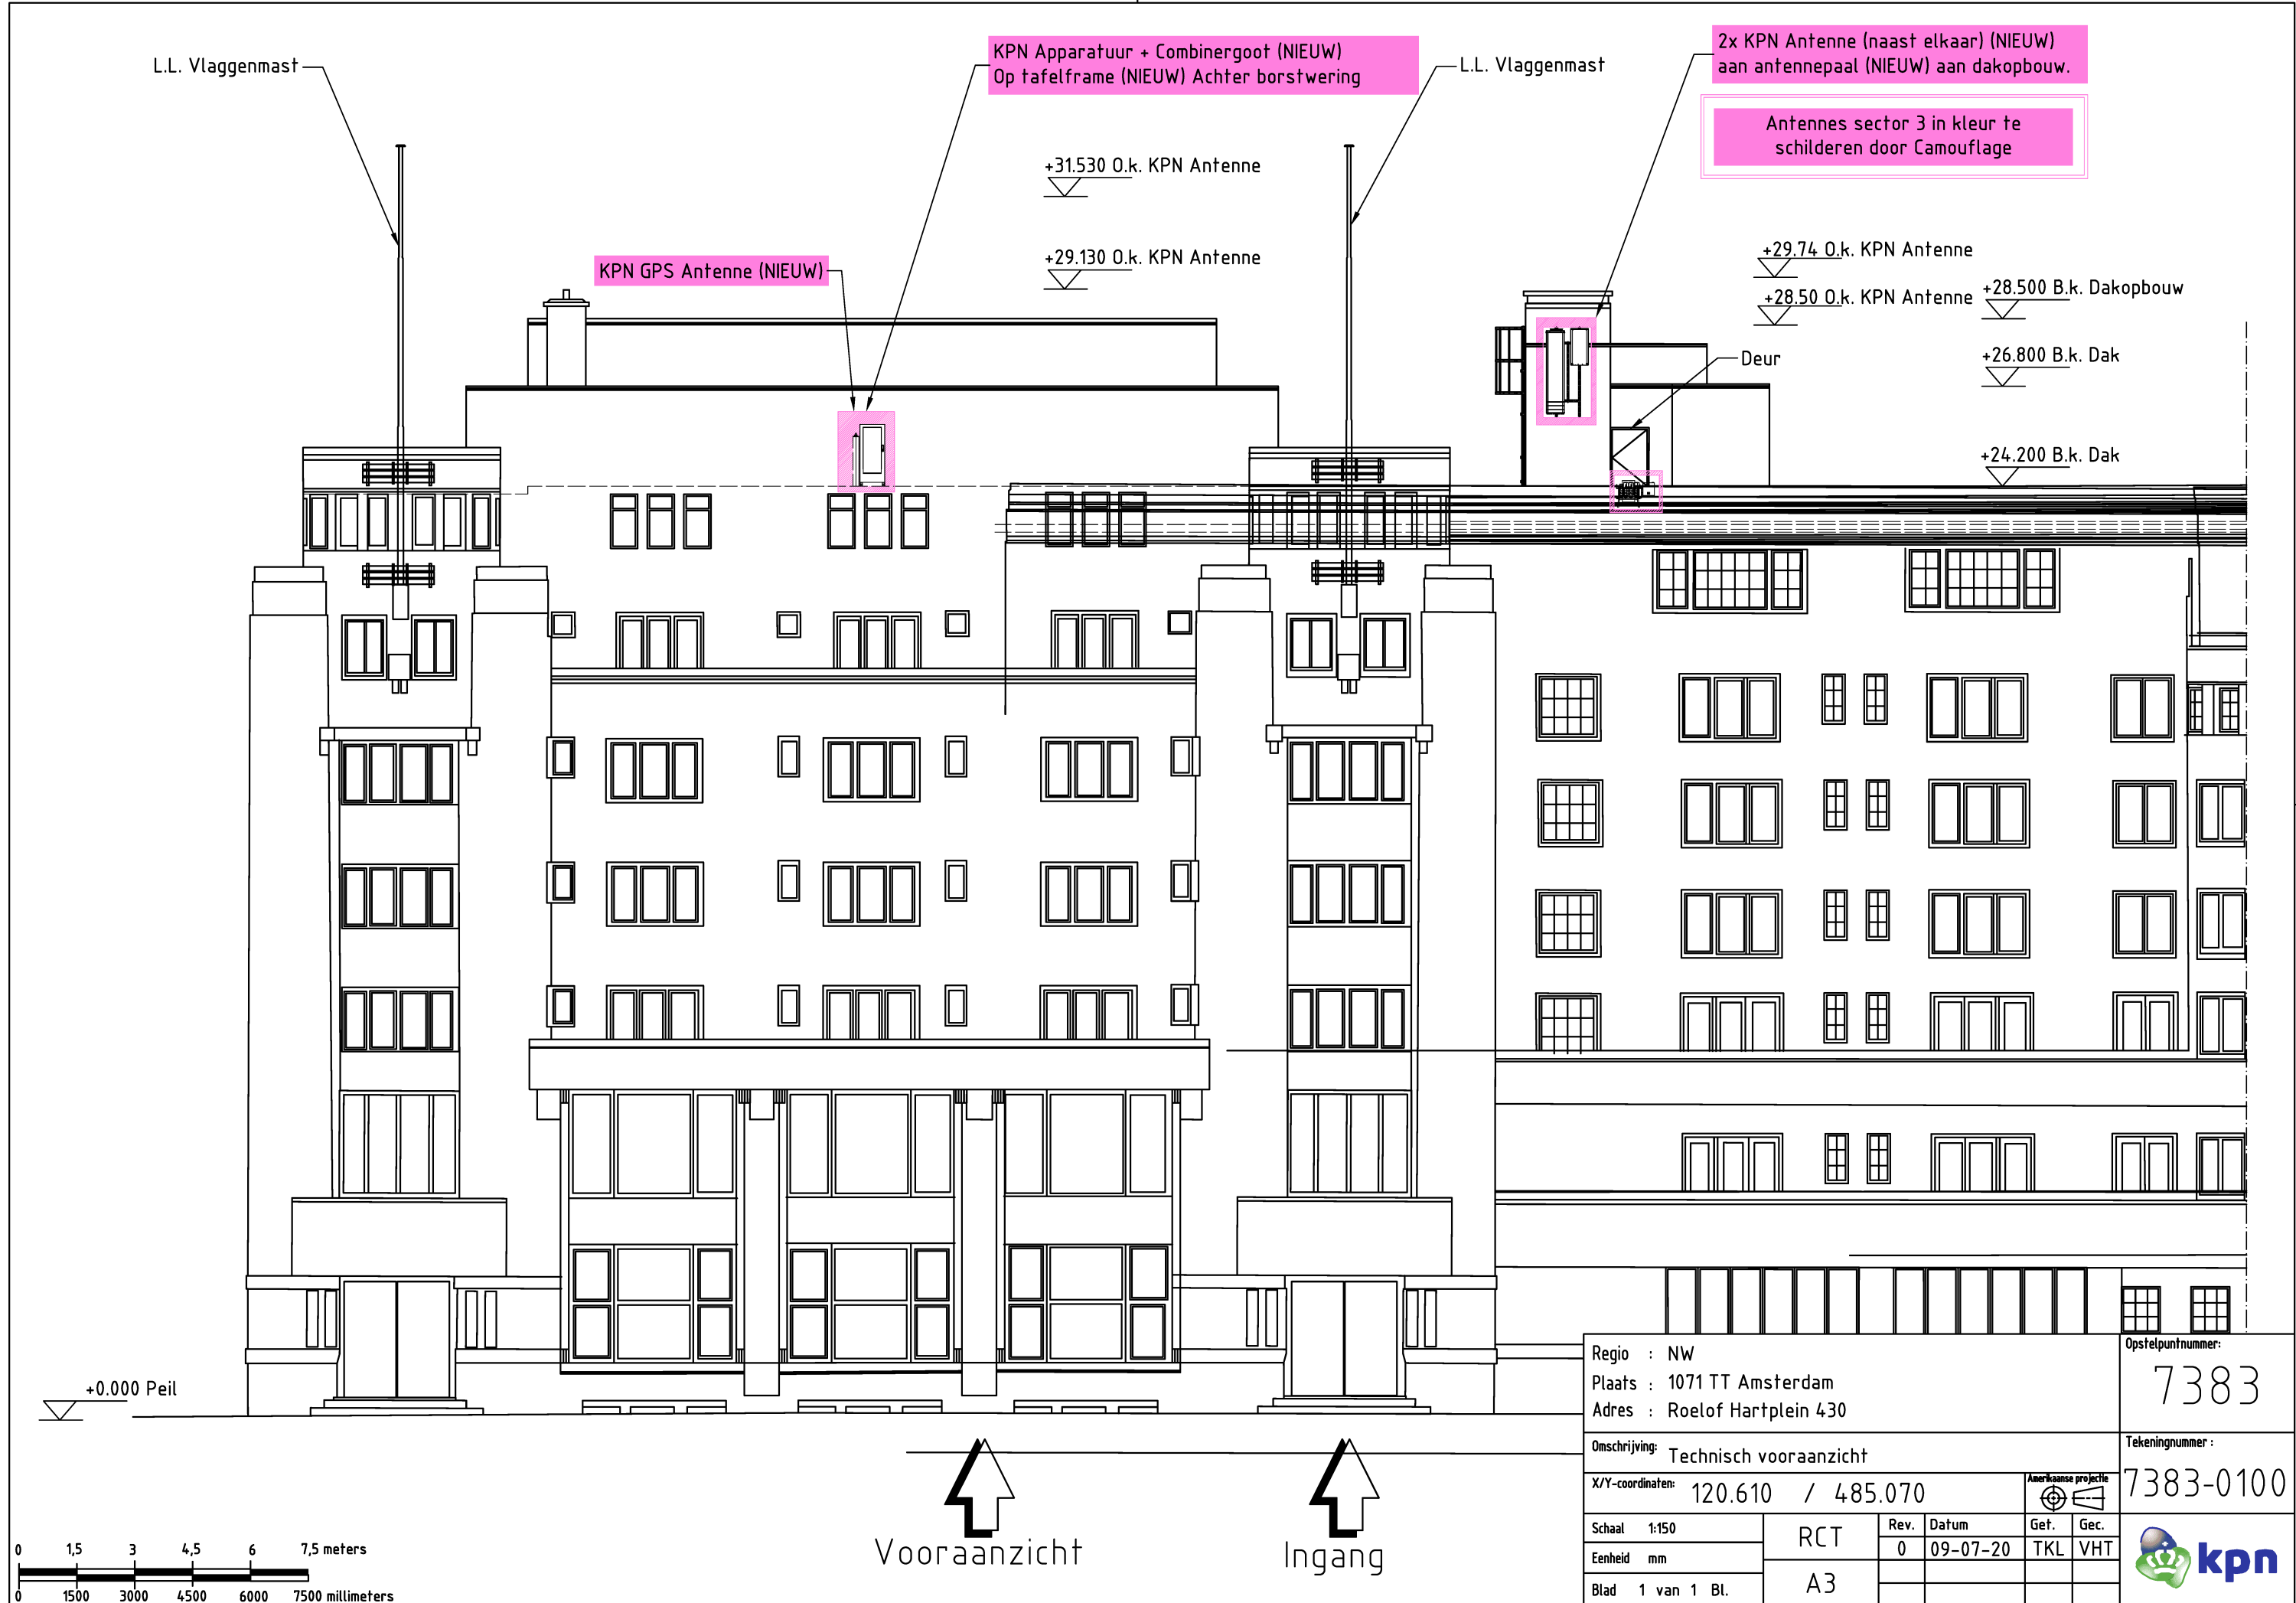

Regio : NW		Opselpuntnummer:	
Plaats : 1071 TT Amsterdam		7383	
Adres : Roelof Hartplein 430		Tekeningnummer :	
Omschrijving: Technisch voorbeeld		7383-0100	
X/Y-coördinaten: 120.610 / 485.070		Amerikaanse projectie	
Schaal 1:150	RCT	Rev. 0	Datum 09-07-20
Eenheid mm	A3	Gef. TKL	Gec. VHT
Blad 1 van 1 Bl.			



Ingang Vooraanzicht

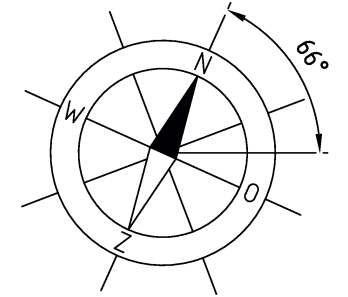

5x KPN Apparatuur (NIEUW)  
K2-1 (Voedingskast (NIEUW)  
aan UST-1 frame (NIEUW)  
Plaatsen onder antennes tegen de gevel

2x KPN Antenne (NIEUW)  
aan headframe(NIEUW) tegen nieuw  
geplaatste paal aan dakopbouw

Antennes sector 3 in kleur te  
schilderen door Camouflage

5x KPN Apparatuur (NIEUW)  
achter hekwerk (NIEUW)  
aan de gevel

2x KPN Antenne S2 (NIEUW)  
aan headframe aan de muur


1x Combinergoot met GPS  
(NIEUW) aan apparaatframe

KPN Apparatuur (NIEUW)  
Op tafelframe (NIEUW)  
Op 4x rubberen daktegel  
t.b.v. montage frame


Tegels 600x400 (NIEUW)

5x KPN Apparatuur (NIEUW)  
aan UST-1 frame (NIEUW)

2x KPN Antenne S1 (NIEUW)  
aan paal op frame (NIEUW)

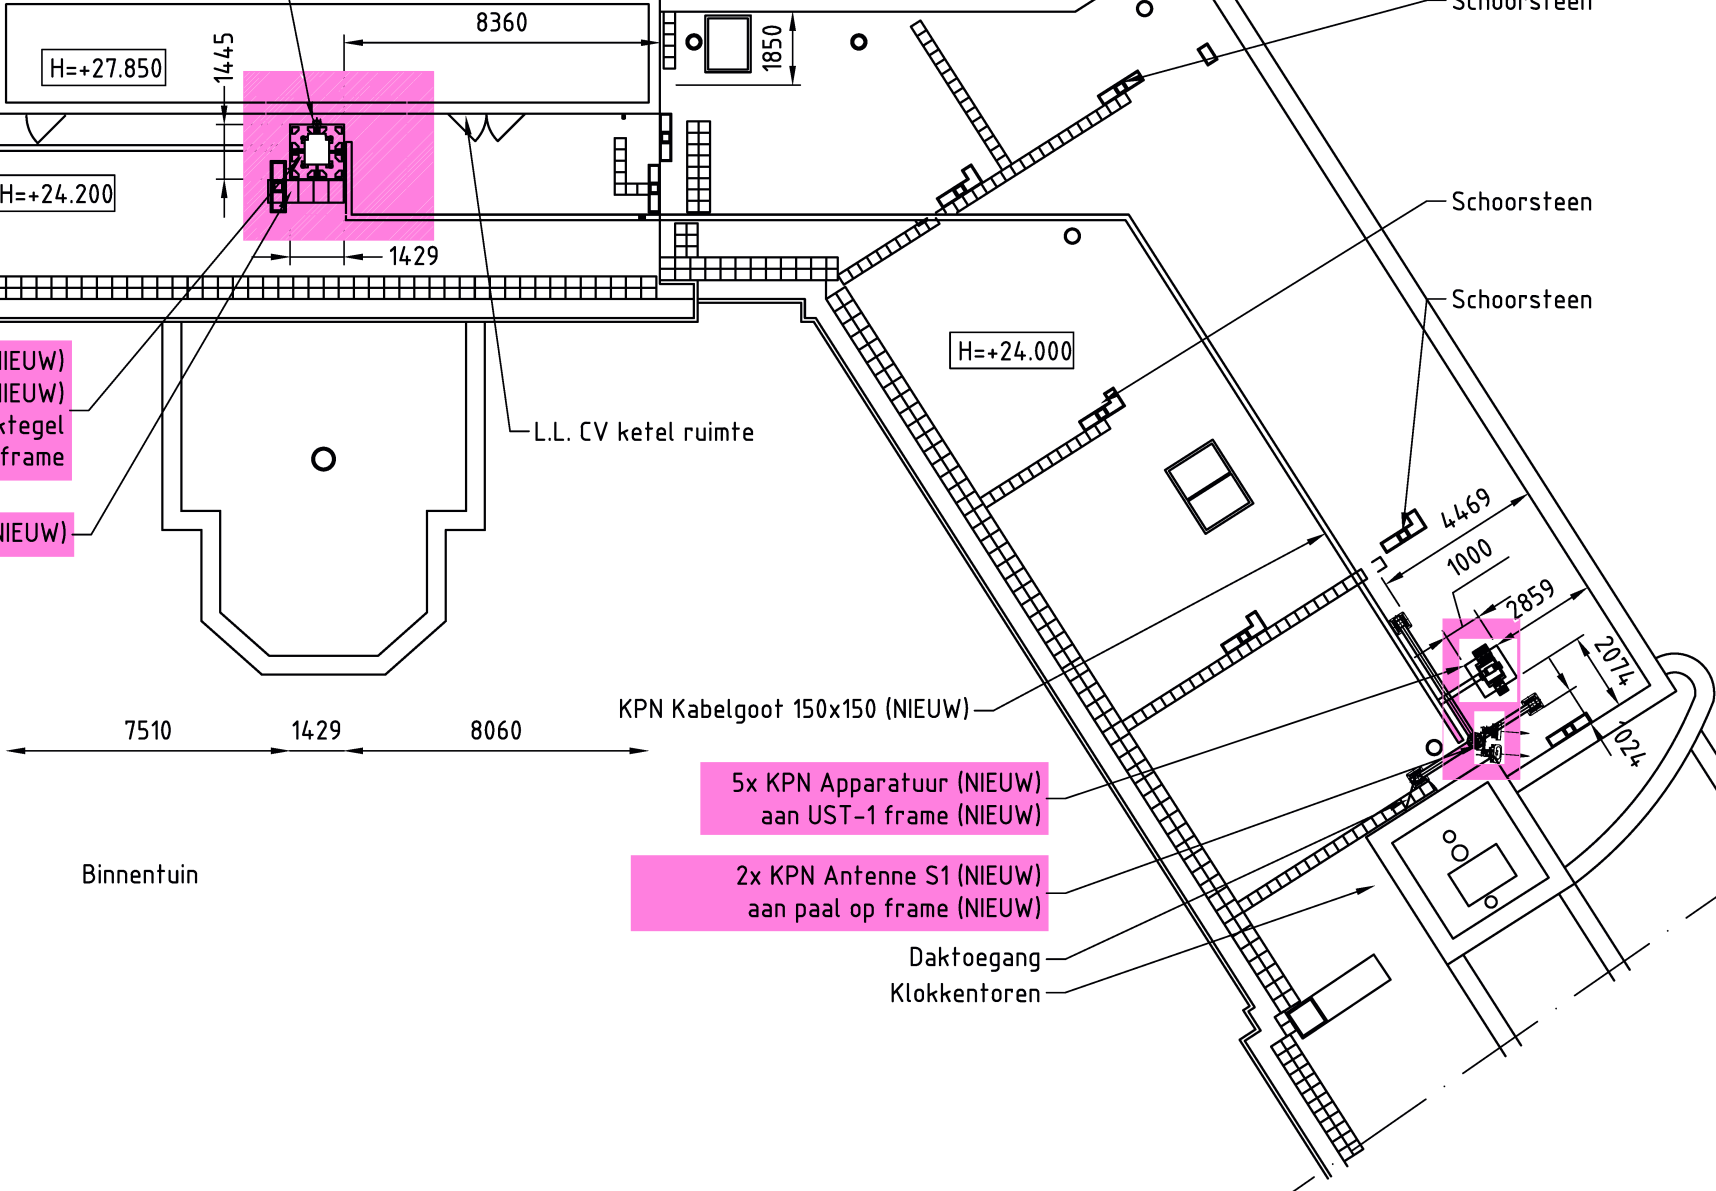

Binnentuin

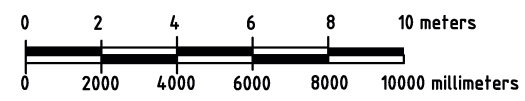

Regio : NW		Plaats : 1071 TT Amsterdam		Adres : Roelof Hartplein 430		Opstelpuntnummer: 7383	
Omschrijving: Technisch bovenaanzicht						Tekeningnummer: 7383-0110	
X/Y-coördinaten: 120.610 / 485.070				Aankomende projectie			
Schaal: 1:200	RCT	Rev. 0	Datum 09-07-20	Gef. TKL	Gec. VHT		
Eenheid: mm	A3						
Blad 1 van 1 Bl.							

