



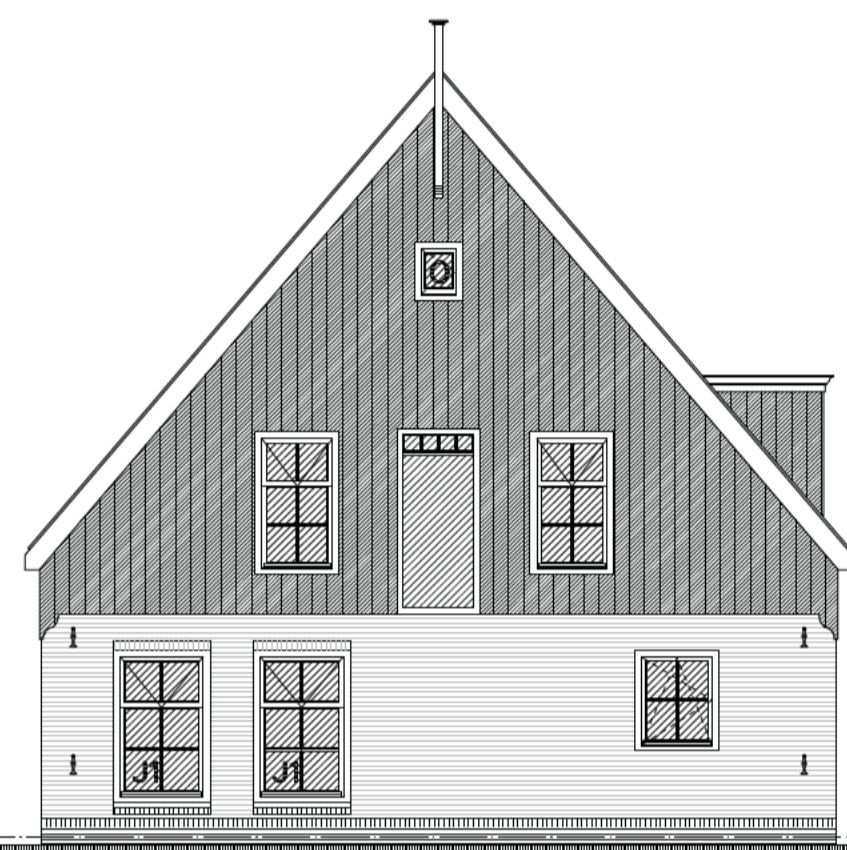

voorgevel

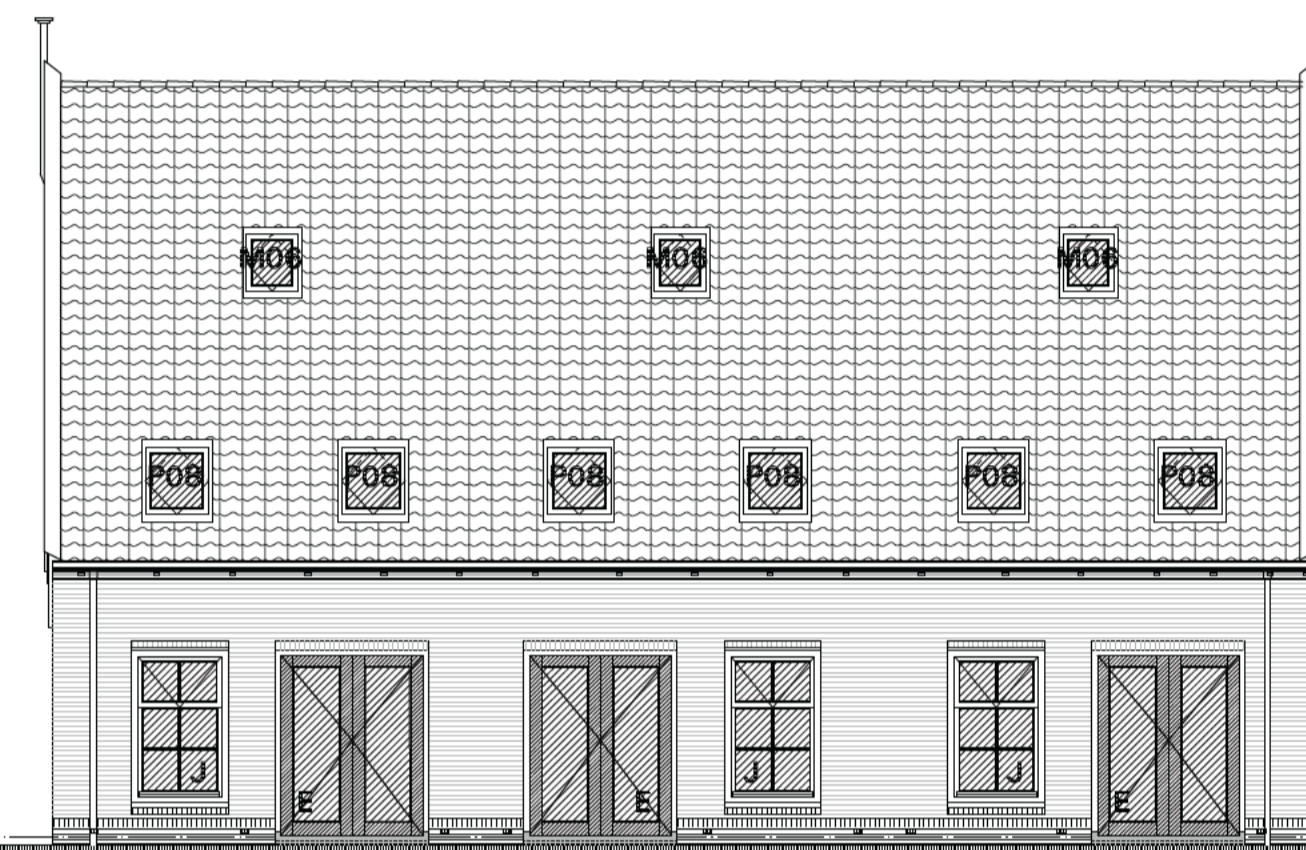


linkerzijgevel




achtergevel



rechterzijgevel

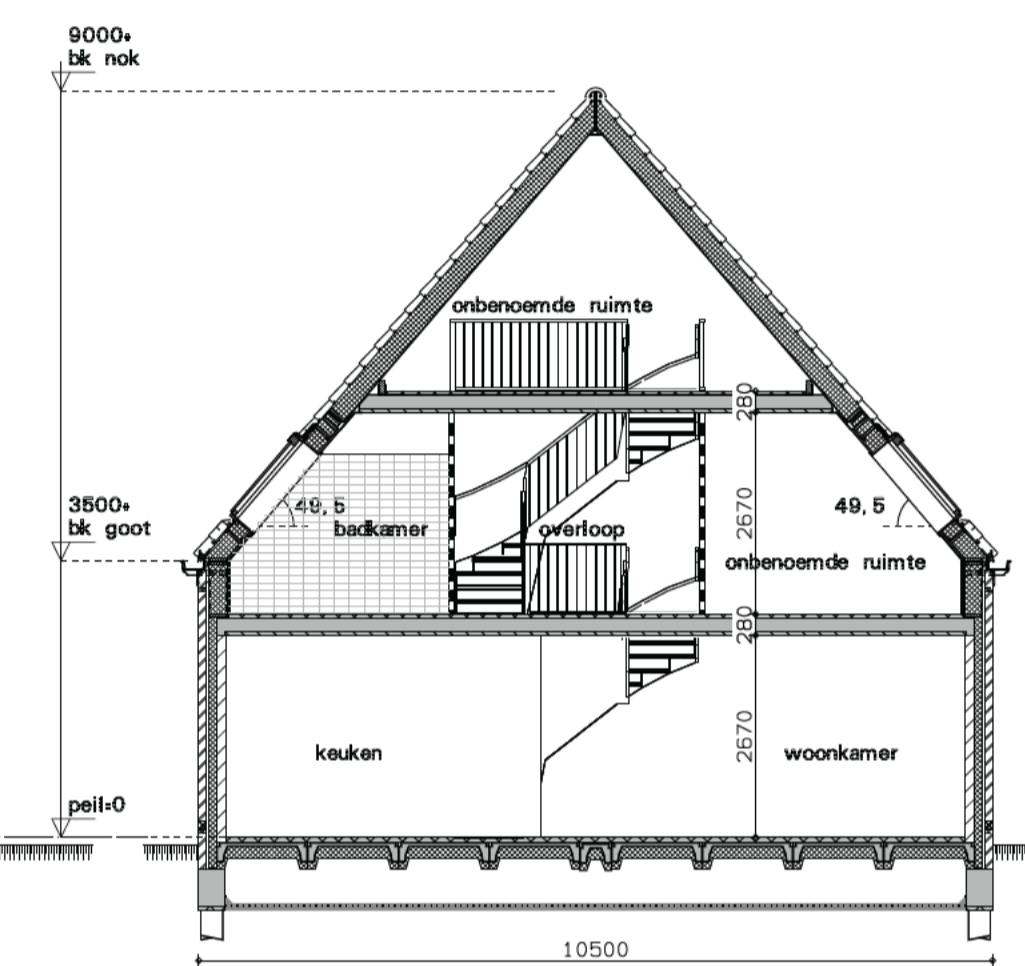

doorsnede A-A

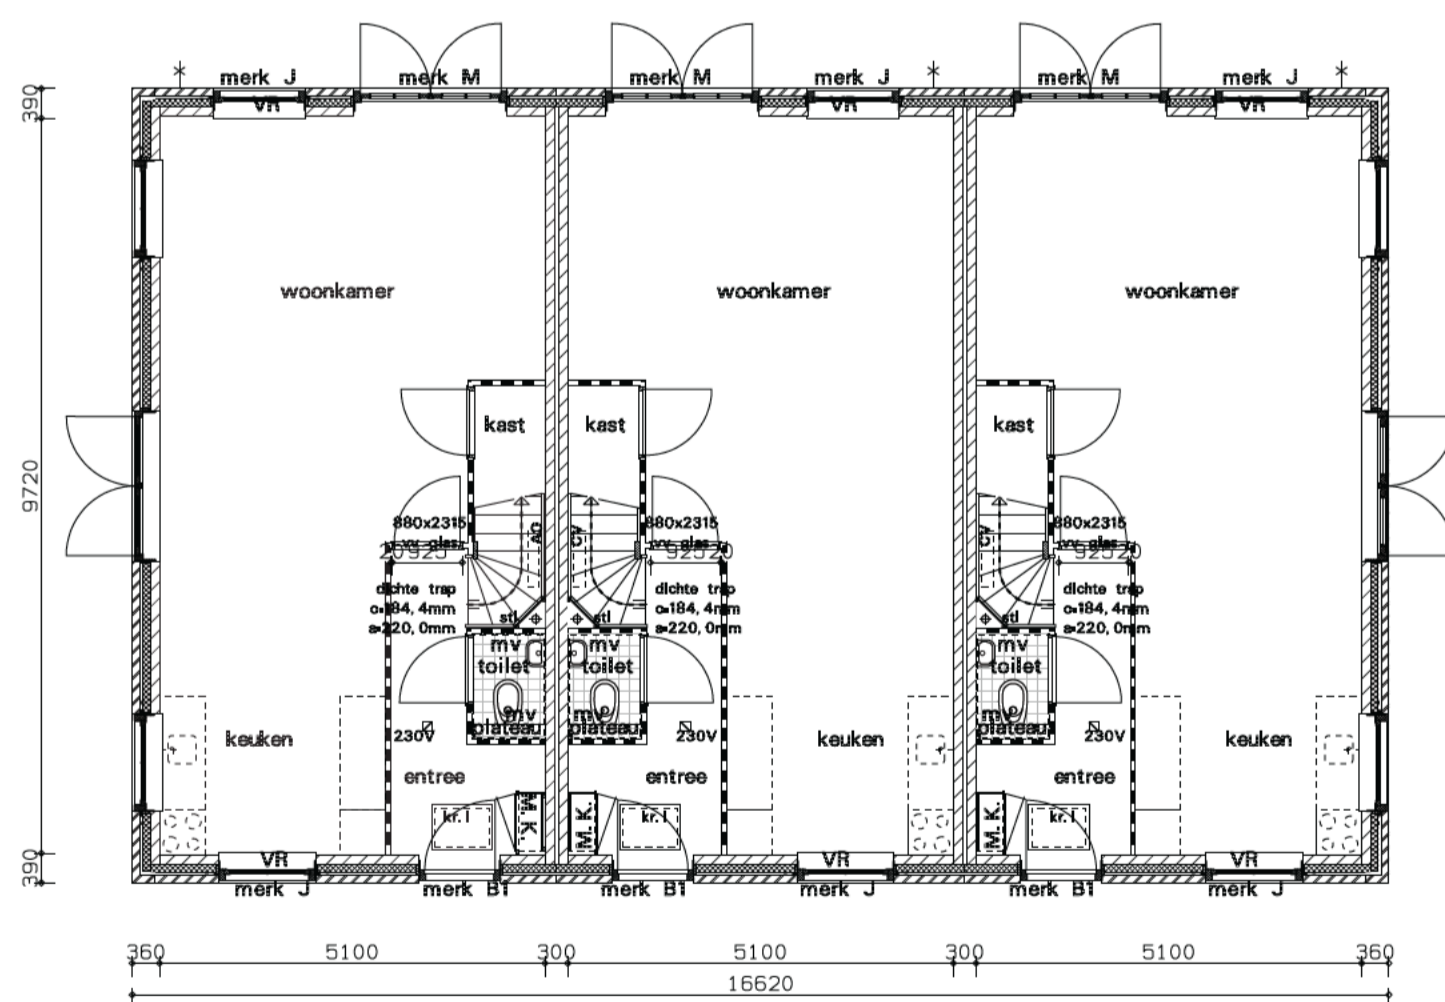

begane grond

3 woningen

gewijzigd				
project	woningbouw in het Hart Van Zunderdorp			
opdrachtgever	5.1, 2, e			
omschrijving	Voorlopig Ontwerp Situatietekening gevels en plattegronden.			
Wagengouw 12	1161 EG Broek in Waterland	tel. 020-4031391	fax. 020-4033779	email: w3@w3adv.nl
refs	20178-vo1	schaal	1:100	getekend
				datum 17-12-2020
werk	20176	tekening	Vo03	

