

AeQO Property Support B.V.

Dresdenaan 39
3055 WD Rotterdam

telefoon 010 27 6 27 11
KvK nummer 24263854
ING Bank 66.20.97.734

www.aeqo.nl

Vuurwerkerweg 1-13
Slijperweg 1
Amsterdam

meetcertificaat NEN 2580

meetcertificaat NEN 2580

Meetstaat van de oppervlakten van het objecten gelegen aan
Vuurwerkerweg 1-13 en Slijperweg 1 te Amsterdam.

brutovloeroppervlakte BVO	5.1, 2, b
verhuurbare vloeroppervlakte VVO	5.1, 2, b
gebruiksoppervlakte GO woonfunctie	5.1, 2, b

AeQO Property Support heeft de meetstaat gemaakt onder hantering van NEN 2580, 'Oppervlakten en inhouden van gebouwen', mei 2007.

Meetcertificaat A

Het betreft een meetcertificaat type A:
in oktober 2020 zijn door AeQO ter plekke metingen verricht.

Onafhankelijk

AeQO koppelt haar expertise aan een zorgvuldige ethiek en volledige onafhankelijkheid. De meetstaat is met de grootst mogelijke zorg door AeQO gemaakt.

Opgemaakt te Rotterdam d.d. 14 oktober 2020.

AeQO

Pro ert Su ort B.V.

5.1, 2, e

ir. 5.1, 2, e

INDEX

verdeelstaat GO en VVO

plattegrondtekeningen GO en VVO

begane grond

1e verdieping

verdeelstaat BVO

plattegrondtekeningen BVO

begane grond

1e verdieping

verdeelstaat: gebruiksoppervlakte GO | verhuurbare vloeroppervlakte VVO

object: Vuurwerkerweg 1-13 en Slijperweg 1
Amsterdam
datum: 14 oktober 2020


NEN 2580
AeQO P20|2831
www.aeqo.nl

gebruiksoppervlakte GO		verhuurbare vloeroppervlakte VVO	
------------------------	--	----------------------------------	--

begane grond

1e verdieping

5.1, 2, b

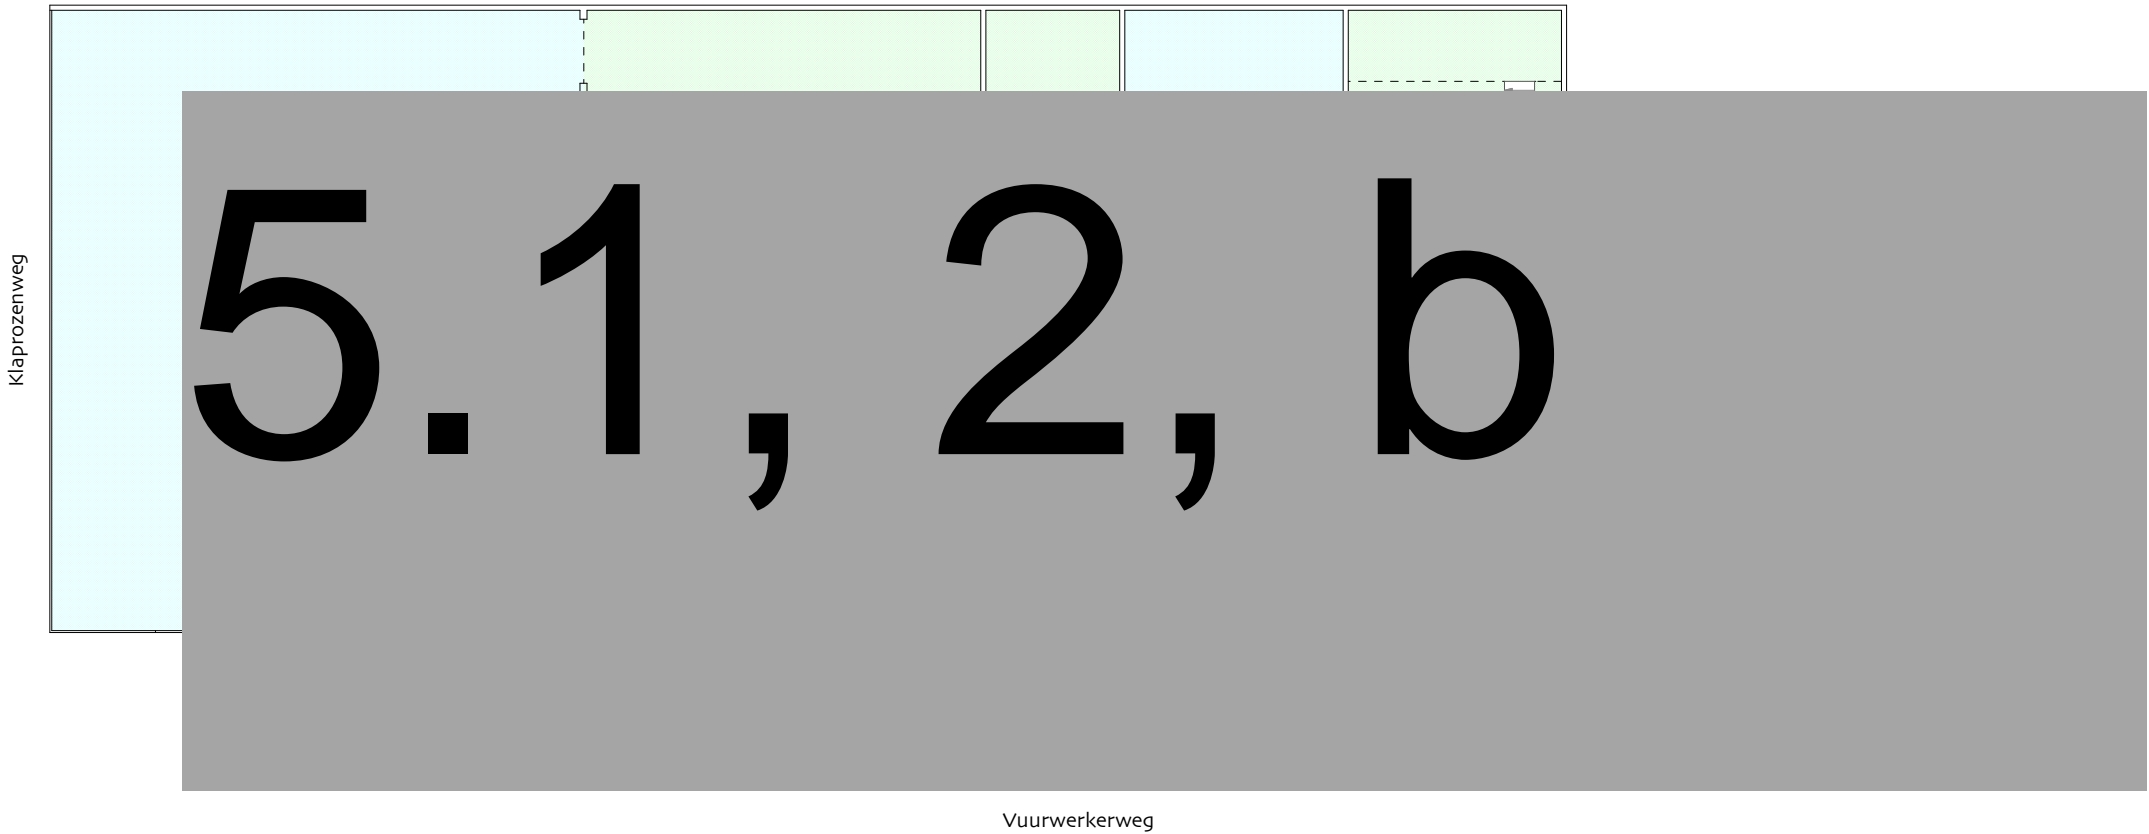

object: Vuurwerkerweg 1-13 | Slijperweg 1
 plaats: Amsterdam
 datum: 14 oktober 2020
 betreft: [verhuurbare vloeroppervlakte VVO en](#)
[gebruiksoppervlakte GO conform NEN 2580](#)
 schaal: 1:425

Klaprozenweg

5.1, 2, b

object: Vuurwerkerweg 1-13 | Slijperweg 1
plaats: Amsterdam
datum: 14 oktober 2020
betreft: [verhuurbare vloeroppervlakte VVO en
gebruiksoppervlakte GO conform NEN 2580](#)
schaal: 1:425
AeQO Property Support BV | www.aeqo.nl

verhuurbare vloeroppervlakte
□ VVO 5.1, 2, b

5.1, 2, b


1e verdieping
entresol

verdeelstaat NEN 2580	brutovloeroppervlakte BVO
-----------------------	---------------------------

object: Vuurwerkerweg 1-13 en Slijperweg 1
 Amsterdam
 datum: 14 oktober 2020

NEN 2580
 AeQO P20|2831
 www.aeqo.nl


brutovloeroppervlakte BVO								BVO totaal
BVO Vuurwerkerweg 1	BVO Vuurwerkerweg 5	BVO Vuurwerkerweg 7	BVO Vuurwerkerweg 7a	BVO Vuurwerkerweg 9	BVO Vuurwerkerweg 11	BVO Vuurwerkerweg 13	BVO Slijperweg 1	
begane grond	5.1, 2, b							
1e verdieping								

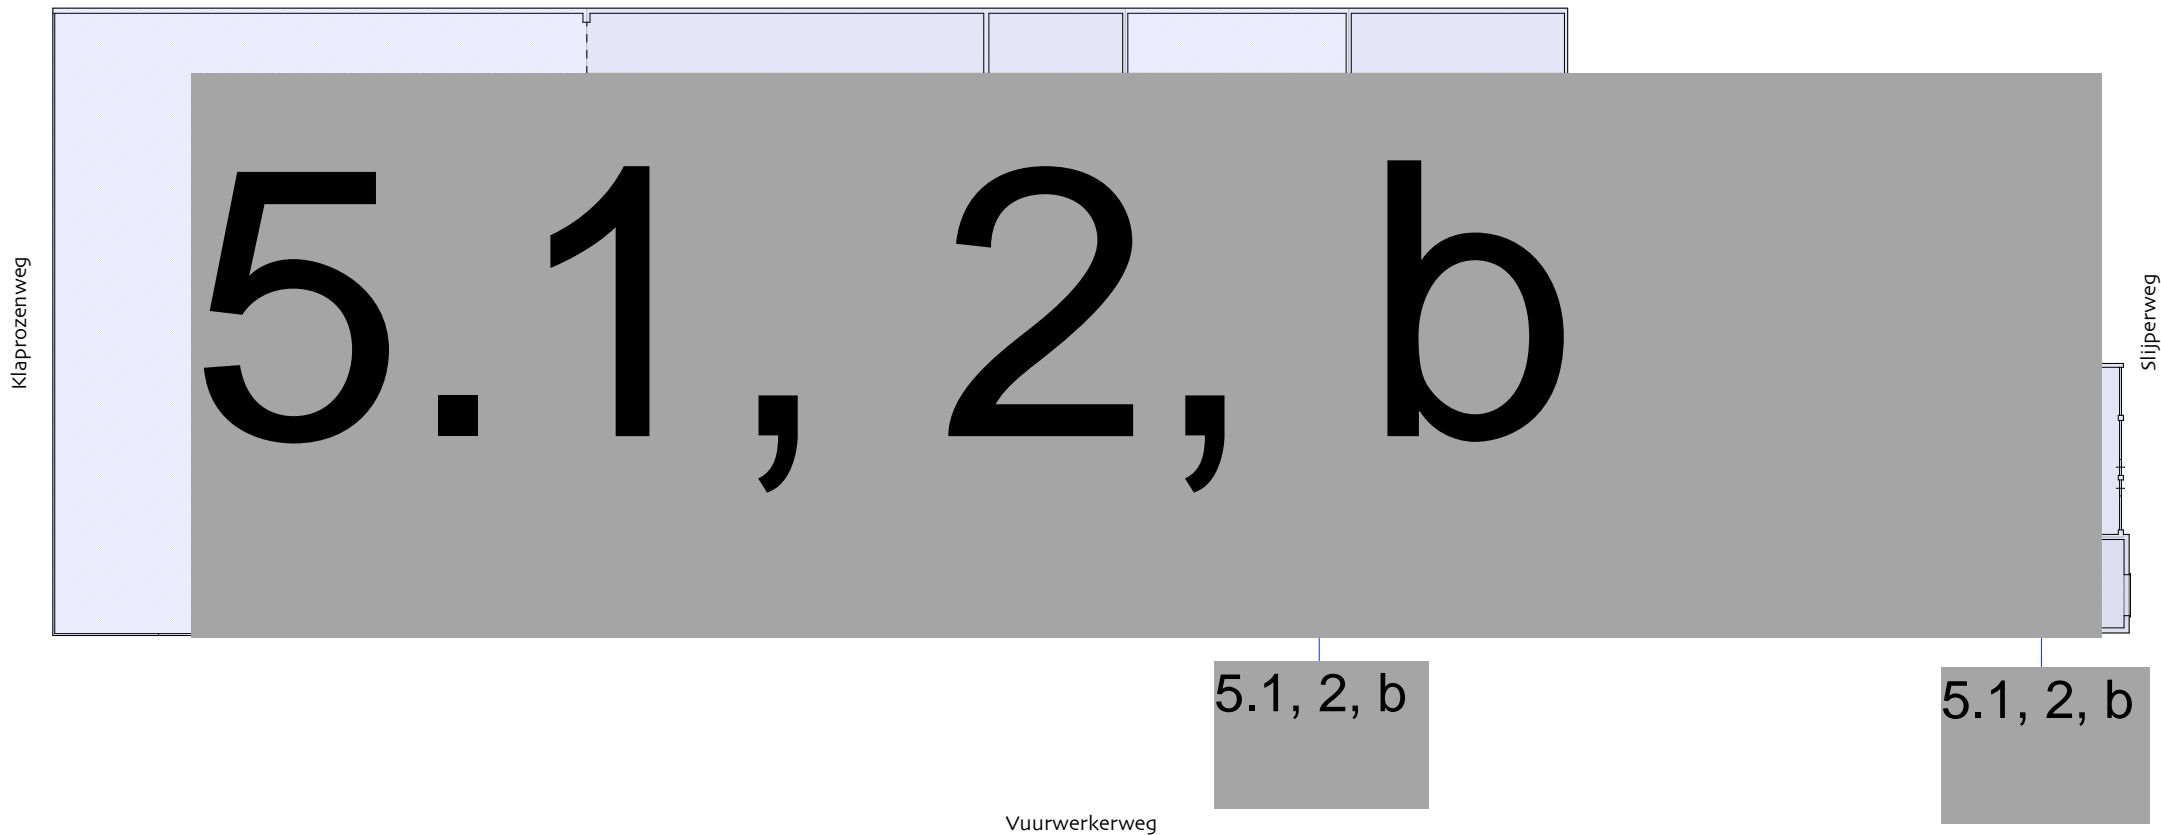


object: Vuurwerkerweg 1-13 | Slijperweg 1
 plaats: Amsterdam
 datum: 14 oktober 2020
 betreft: [brutovloeroppervlakte BVO conform NEN 2580](#)
 schaal: 1:425
 AeQO Property Support BV | www.aeqo.nl

brutovloeroppervlakte BVO
 ■■■ BVO 5.1, 2, b ■■■

[begane grond](#)

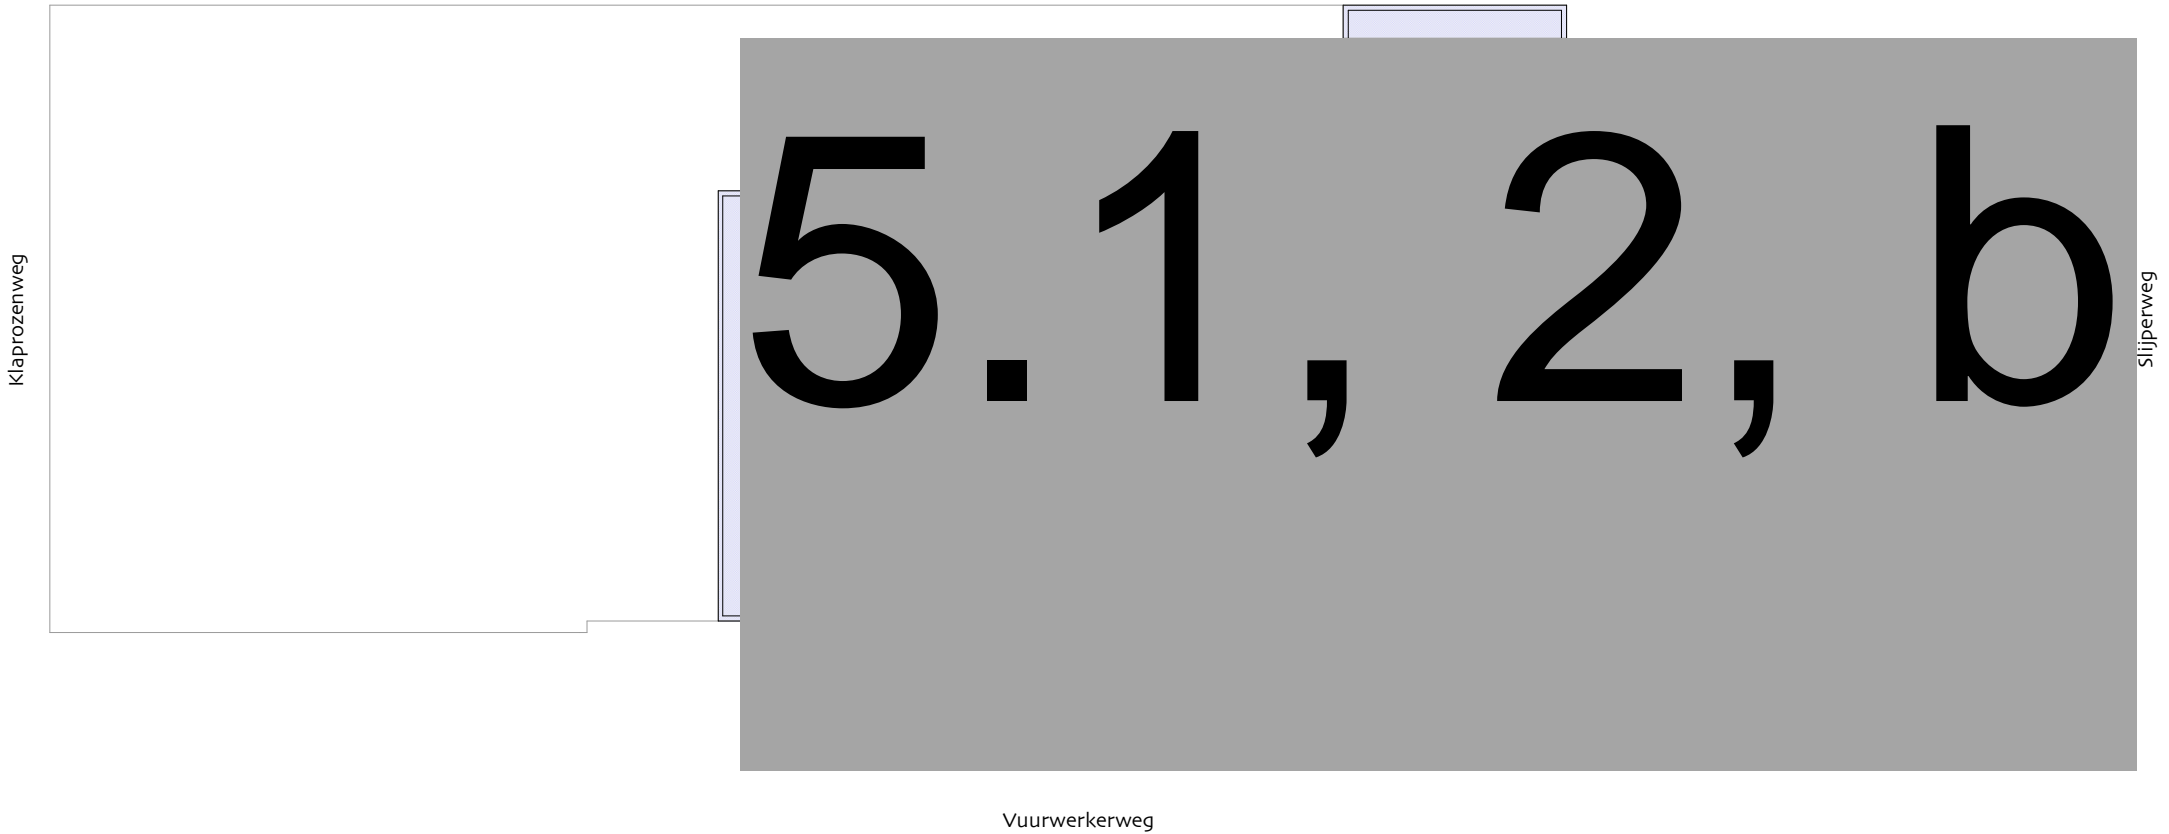

object: Vuurwerkerweg 1-13 | Slijperweg 1
plaats: Amsterdam
datum: 14 oktober 2020
betreft: [brutovloeroppervlakte BVO conform NEN 2580](#)
schaal: 1:425
AeQO Property Support BV | www.aeqo.nl

 brutovloeroppervlakte BVO
 BVO 728 m²

1e verdieping
entresol