




Kelder

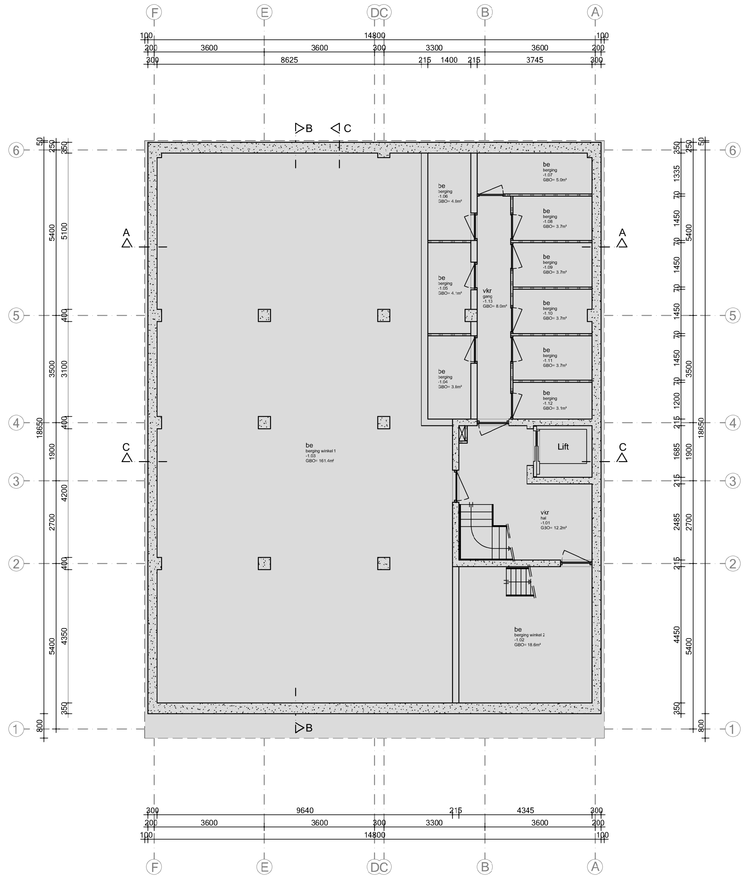


Begane grond

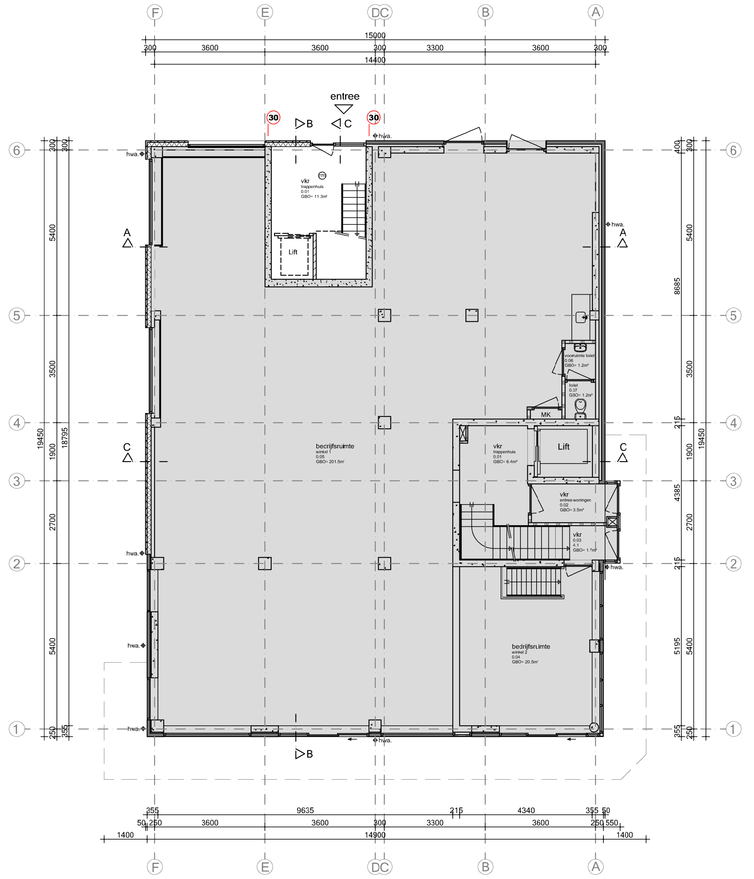

Eerste verdieping

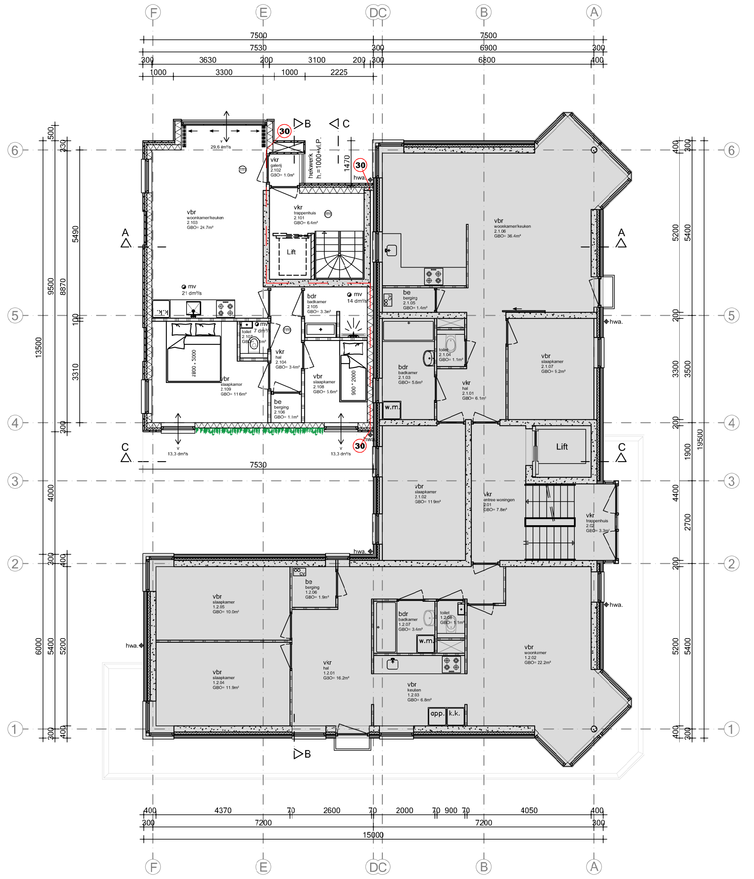


Tweede verdieping

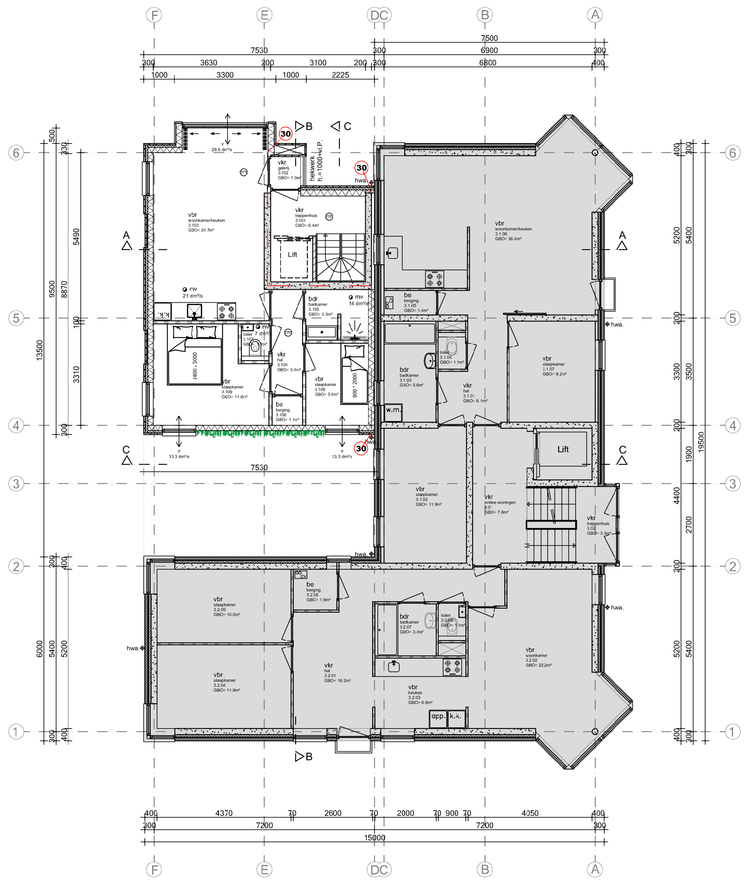

Derde verdieping




Vierde verdieping

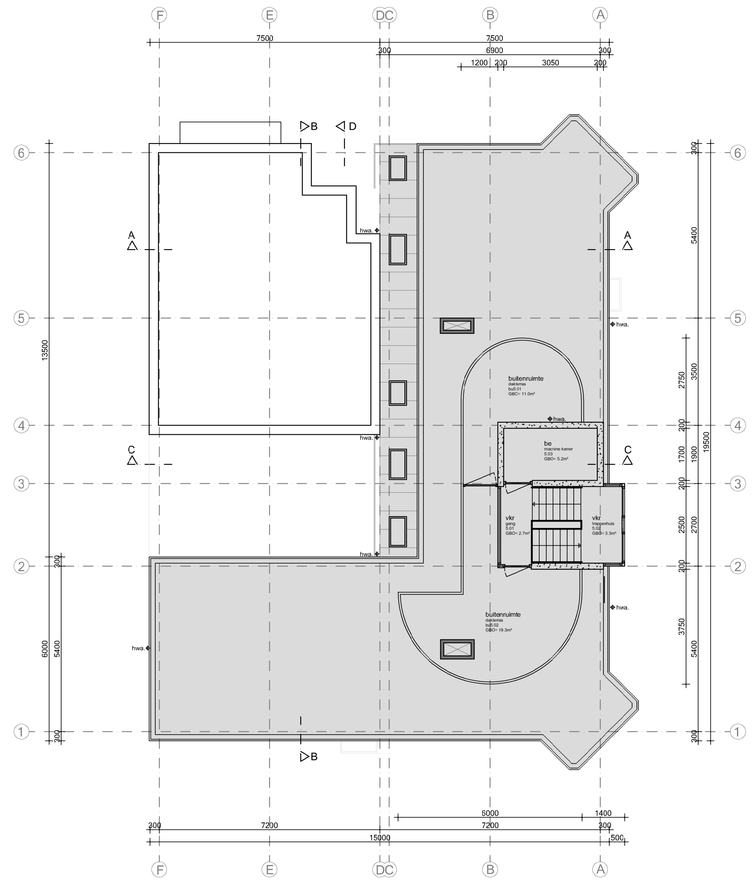

Dak

Renvooi

- bestaand metselwerk
- nieuw metselwerk
- lichte bouwsteen (bestaand)
- lichte bouwsteen (nieuw)
- hsb/metal stud wand
- isolatie
- houten vloer
- beton
- kozijn met glas
- deurkozijn binnendeur
- deurkozijn buitendeur
- deurkozijn zelfsluitend
- radiator
- rookmelder conform NEN 2555
- vidoofoon/halofoon
- 30 w.b.d.b.o. 30 min
- brandscheiding
- mv mechanische ventilatie
- nv natuurlijke ventilatie
- ventilatie
- st. standleiding
- hwa. hemelwaterafvoer
- solartube
- riolering
- vbr verblijfsruimte
- vkr verkeersruimte
- be bergruimte
- mrk meterkast
- dl daklicht
- wm wasmachine
- dr droger
- cv centrale verwarming
- rga rookgasafvoer
- ltv luchttoevoer t.b.v. CV

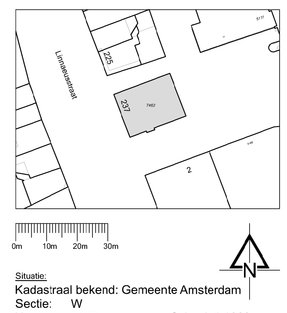

Situatie:
Kadastraal bekend: Gemeente Amsterdam
Sectie: W
Nummer: 7462
Schaal: 1:1000

Maatvoering:
Alle maten in het werk controleren en eventueel in overleg aanpassen aan bestaande bebouwing.

AVB
James Wattstraat 60b
1097 DM Amsterdam
T: 020-6403306
E: info@avbmail.nl
www.amsterdamsvastgoedbeheer.nl

Werk:
Oranje Vrijstaatkade 7-13 te Amsterdam

Opdrachtgever:
Keij & Stefels beheer B.V.

Onderwerp:
Nieuwe situatie

Datum:
28 mei 2020

Datum gewijzigd:
A:25 augustus 2020
B:06 oktober 2020
C:
D:

Schaal:
1:100

Formaat:
A0

Tekeningnummer:
N01

Getekend:
AD