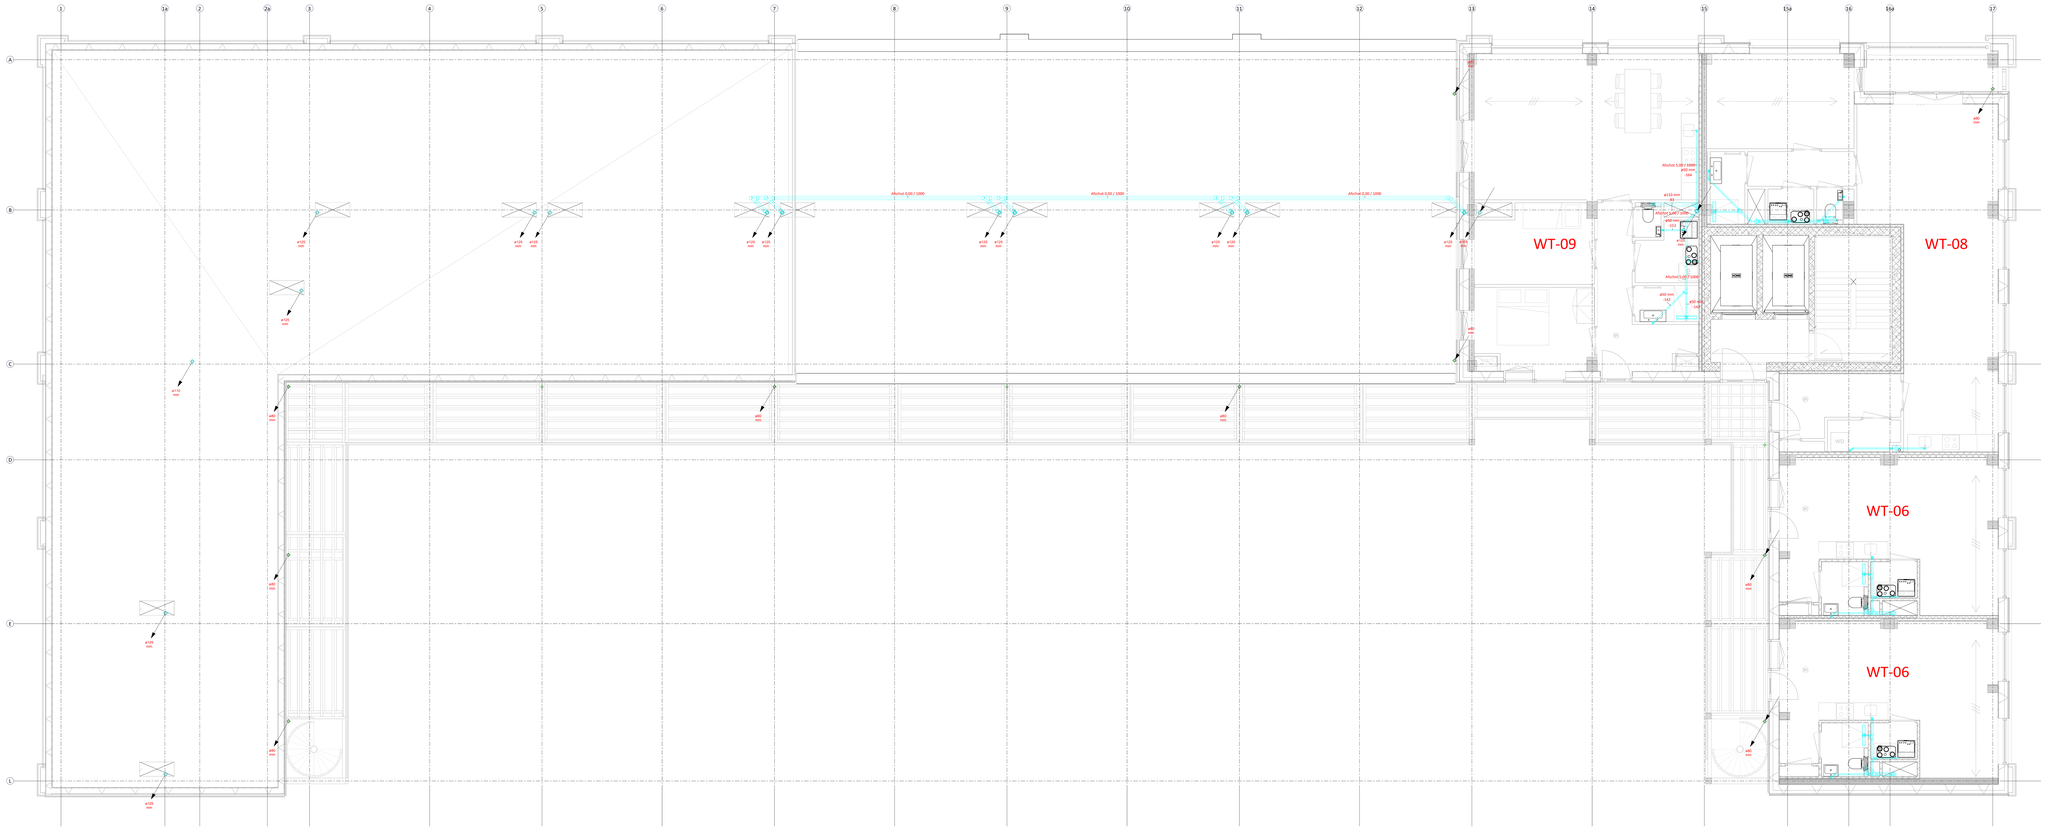

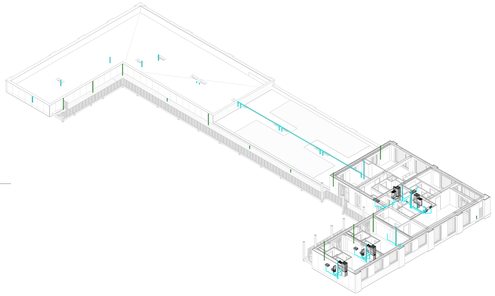

3D - Zesde verdieping - Riolering

06 zesde verdieping - Riolering

Schaal: 1 : 50

Renvooi riolering

Symbool	Omschrijving
	Riolering
	Hemelwaterafvoer
	Naar beneden
	Naar boven
	Van beneden
	Van boven
	Naar boven doorgaand
	Naar onder doorgaand
DB	Ontstoppingsstuk

Revisie:	Datum:	Modelleur:	Omschrijving:	Paraaf:
A				
B				
C				
D				
E				
F	07-09-2023	Tina	Definitief	

Project
De Koffiefabriek Amsterdam
Werktuigbouwkundige installaties

Locatie
Joan Muyskenweg 19
1096 BL Amsterdam (NL)

Opdrachtnr.: 194
Fase: Definitief
Opdrachtgever: Delfmal Dreamp
Tekeningnr.: Merosch
Titel: zesde verdieping

Merosch BIM ALL Building value

07-09-2023

RI-106