

Jee-0 rvs buitendauche aan- en afvoer aftapbaar



Plantenbak 0.90mh, rhombus profiel met grassen en Bamboes

Doorsnede BB

Jacuzzi

voorgevel straatzijde

Verdiept Lounge terras Ledstrip onder trede

Bijzettafel met Cosy element



Manifesto Alzano

Dubbelgevlochten wilgentenen scherm kunststof 'Eden' 1.00/160mh tegen binnezijde

Dubbelgevlochten wilgentenen scherm kunststof 'Eden' 1.00/160mh tegen binnezijde

Piet Boon tafel met cosy elementen

Draperieën aan rvs staaldraden

Aardewerk potten Domani/Atelier Vierkant met Olijven en Palmen

Plantenbak 0.90m, rhombus profiel met grassen en Bamboes



Bestaande vlonders

Grond- en wandspots merk 'Inlite' in 3 groepen te schakelen



Bellagio Vezzano ligbed dubbel

Hedera haag Quick Hedge totale hoogte 1.80mh planten bak 0.60mh met Rhombus profiel en afdekker





Doorsnede AA

Wanden en bar rhombus profiel Dubbelgevlochten wilgentenen scherm kunststof 'Eden' 1.00mh tegen binnezijde

Bar

keuken

woonkamer

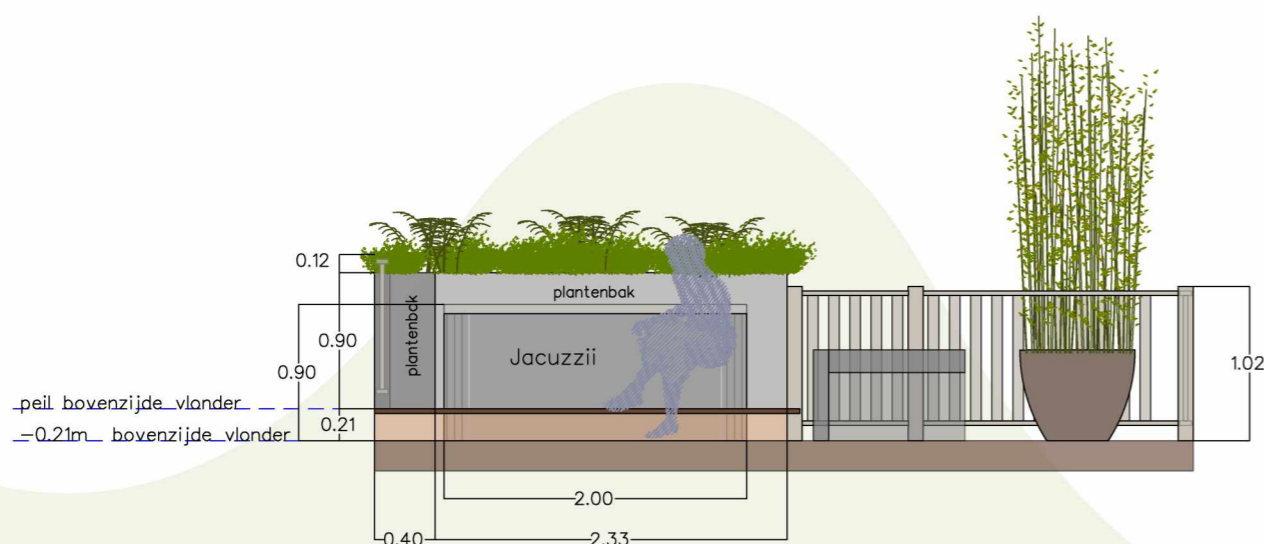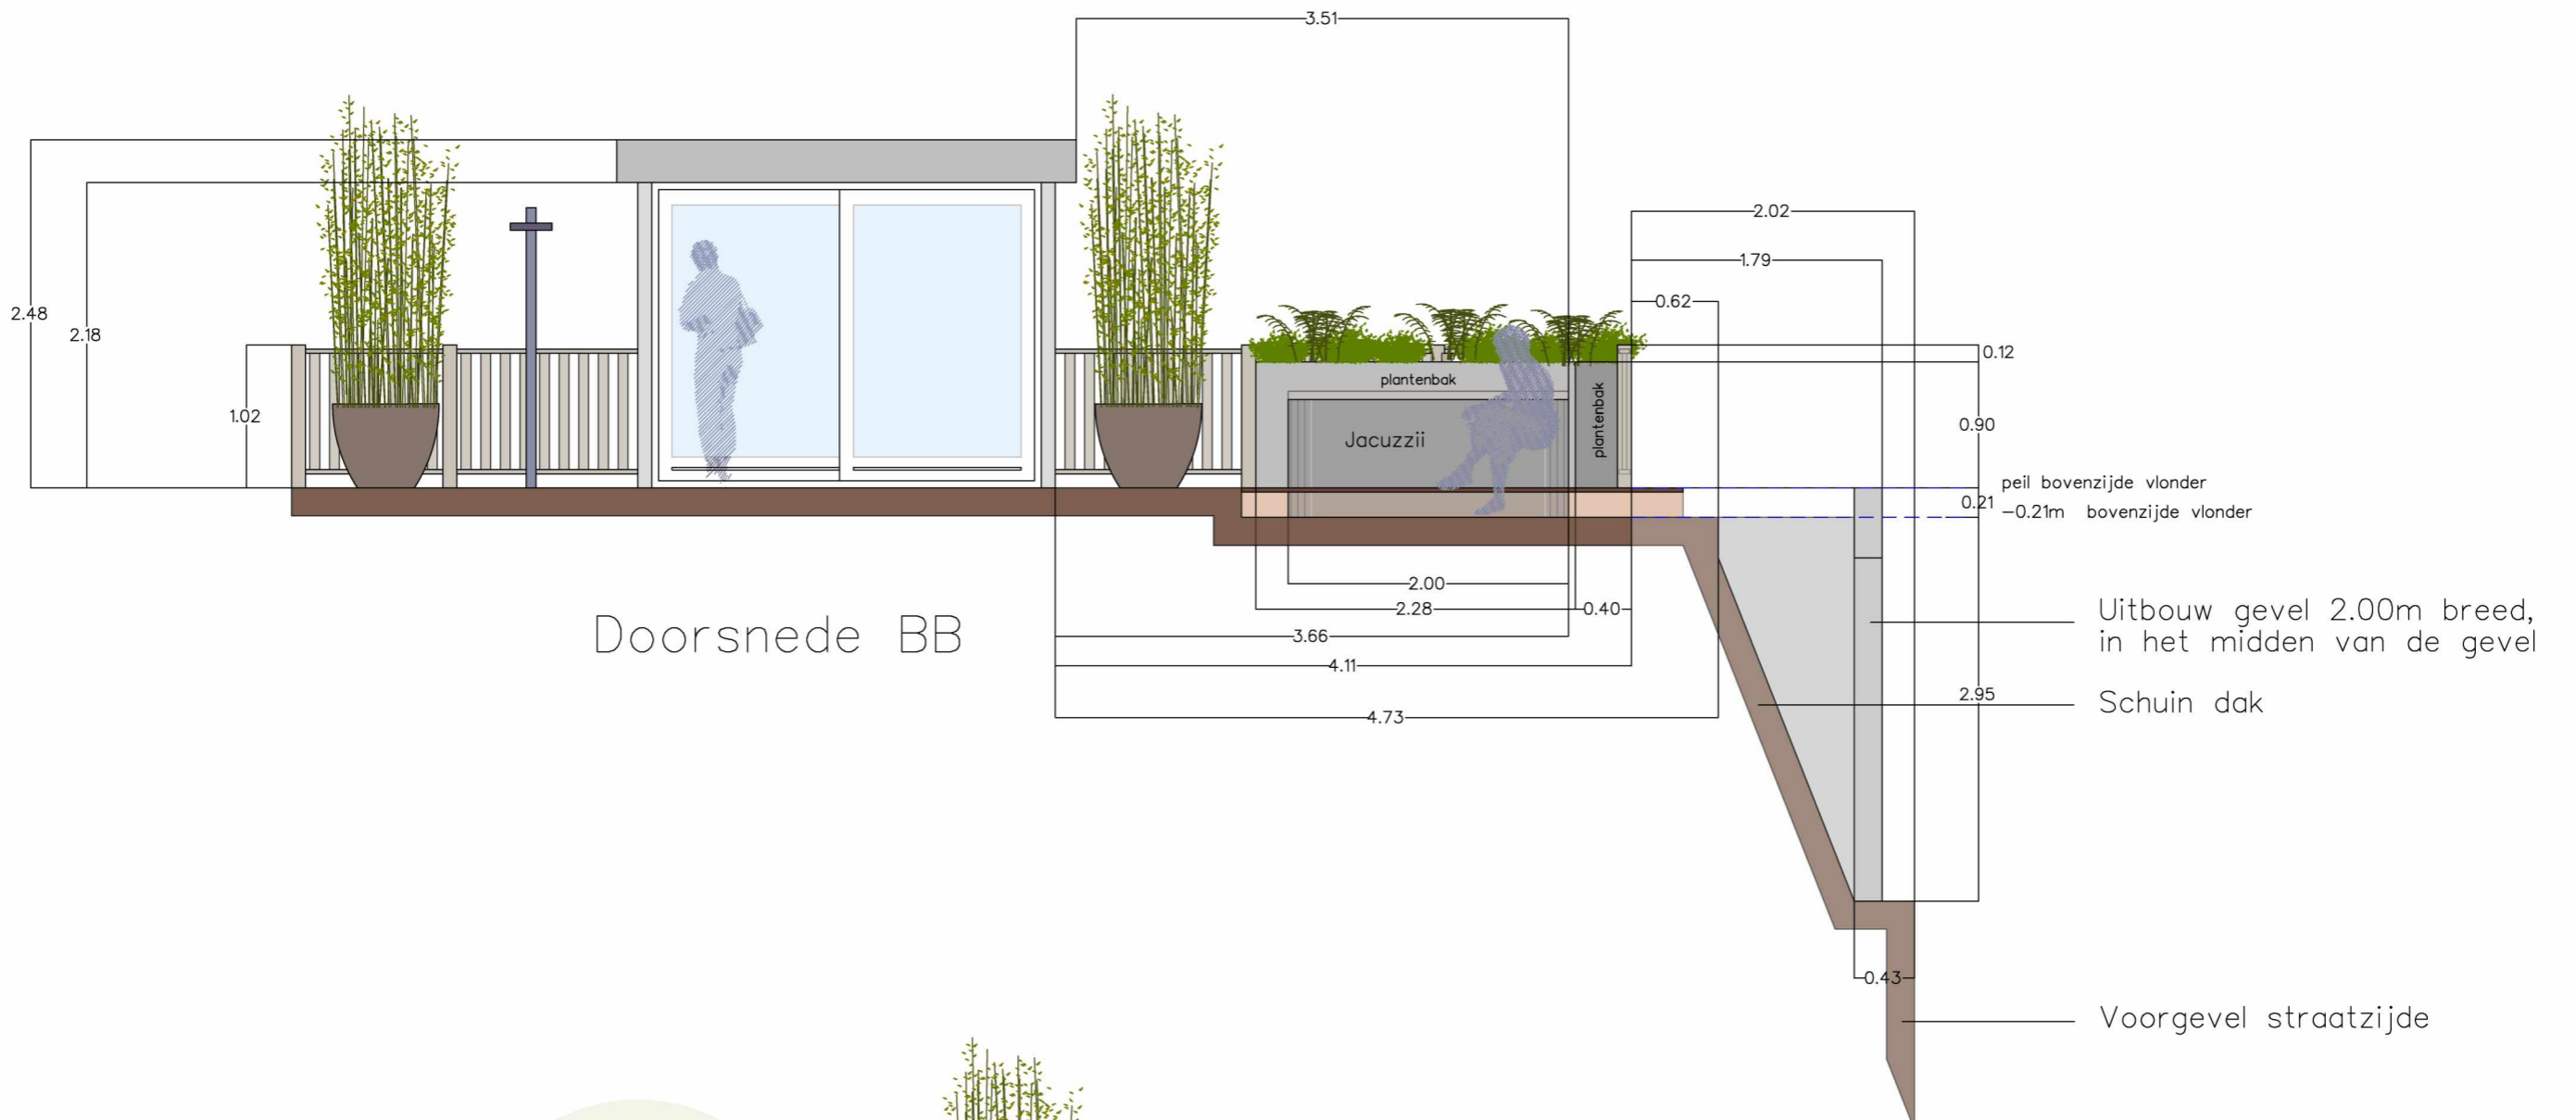

Oud-Eemnesserweg 3, 3741 MP Baarn tel. 0341-357930
info@eeckenborgh.nl

Project omschrijving	: -Tuinontwerp met doorsneden daktuin	Project code	: -BB20200421
Opdrachtgever	:	Tek.code / versie	: -DO-02 + MPL-02
Adres	: -Valeriusstraat 33-3, 1071MC Amsterdam	Datum	: -23-04-2020
Projectadres	: -Valeriusstraat 33-3, 1071MC Amsterdam	Wijzig data	: -23-04-2020
Contactpersoon	:		: -08-01-2021
Telefoonnummer	:		: -08-02-2021
Mobiel nummer	:		:
E-mail	:	Tekeningsoort	: -A2
Getekend door	: -Hans Bouwens	Schaal	: -1:50