


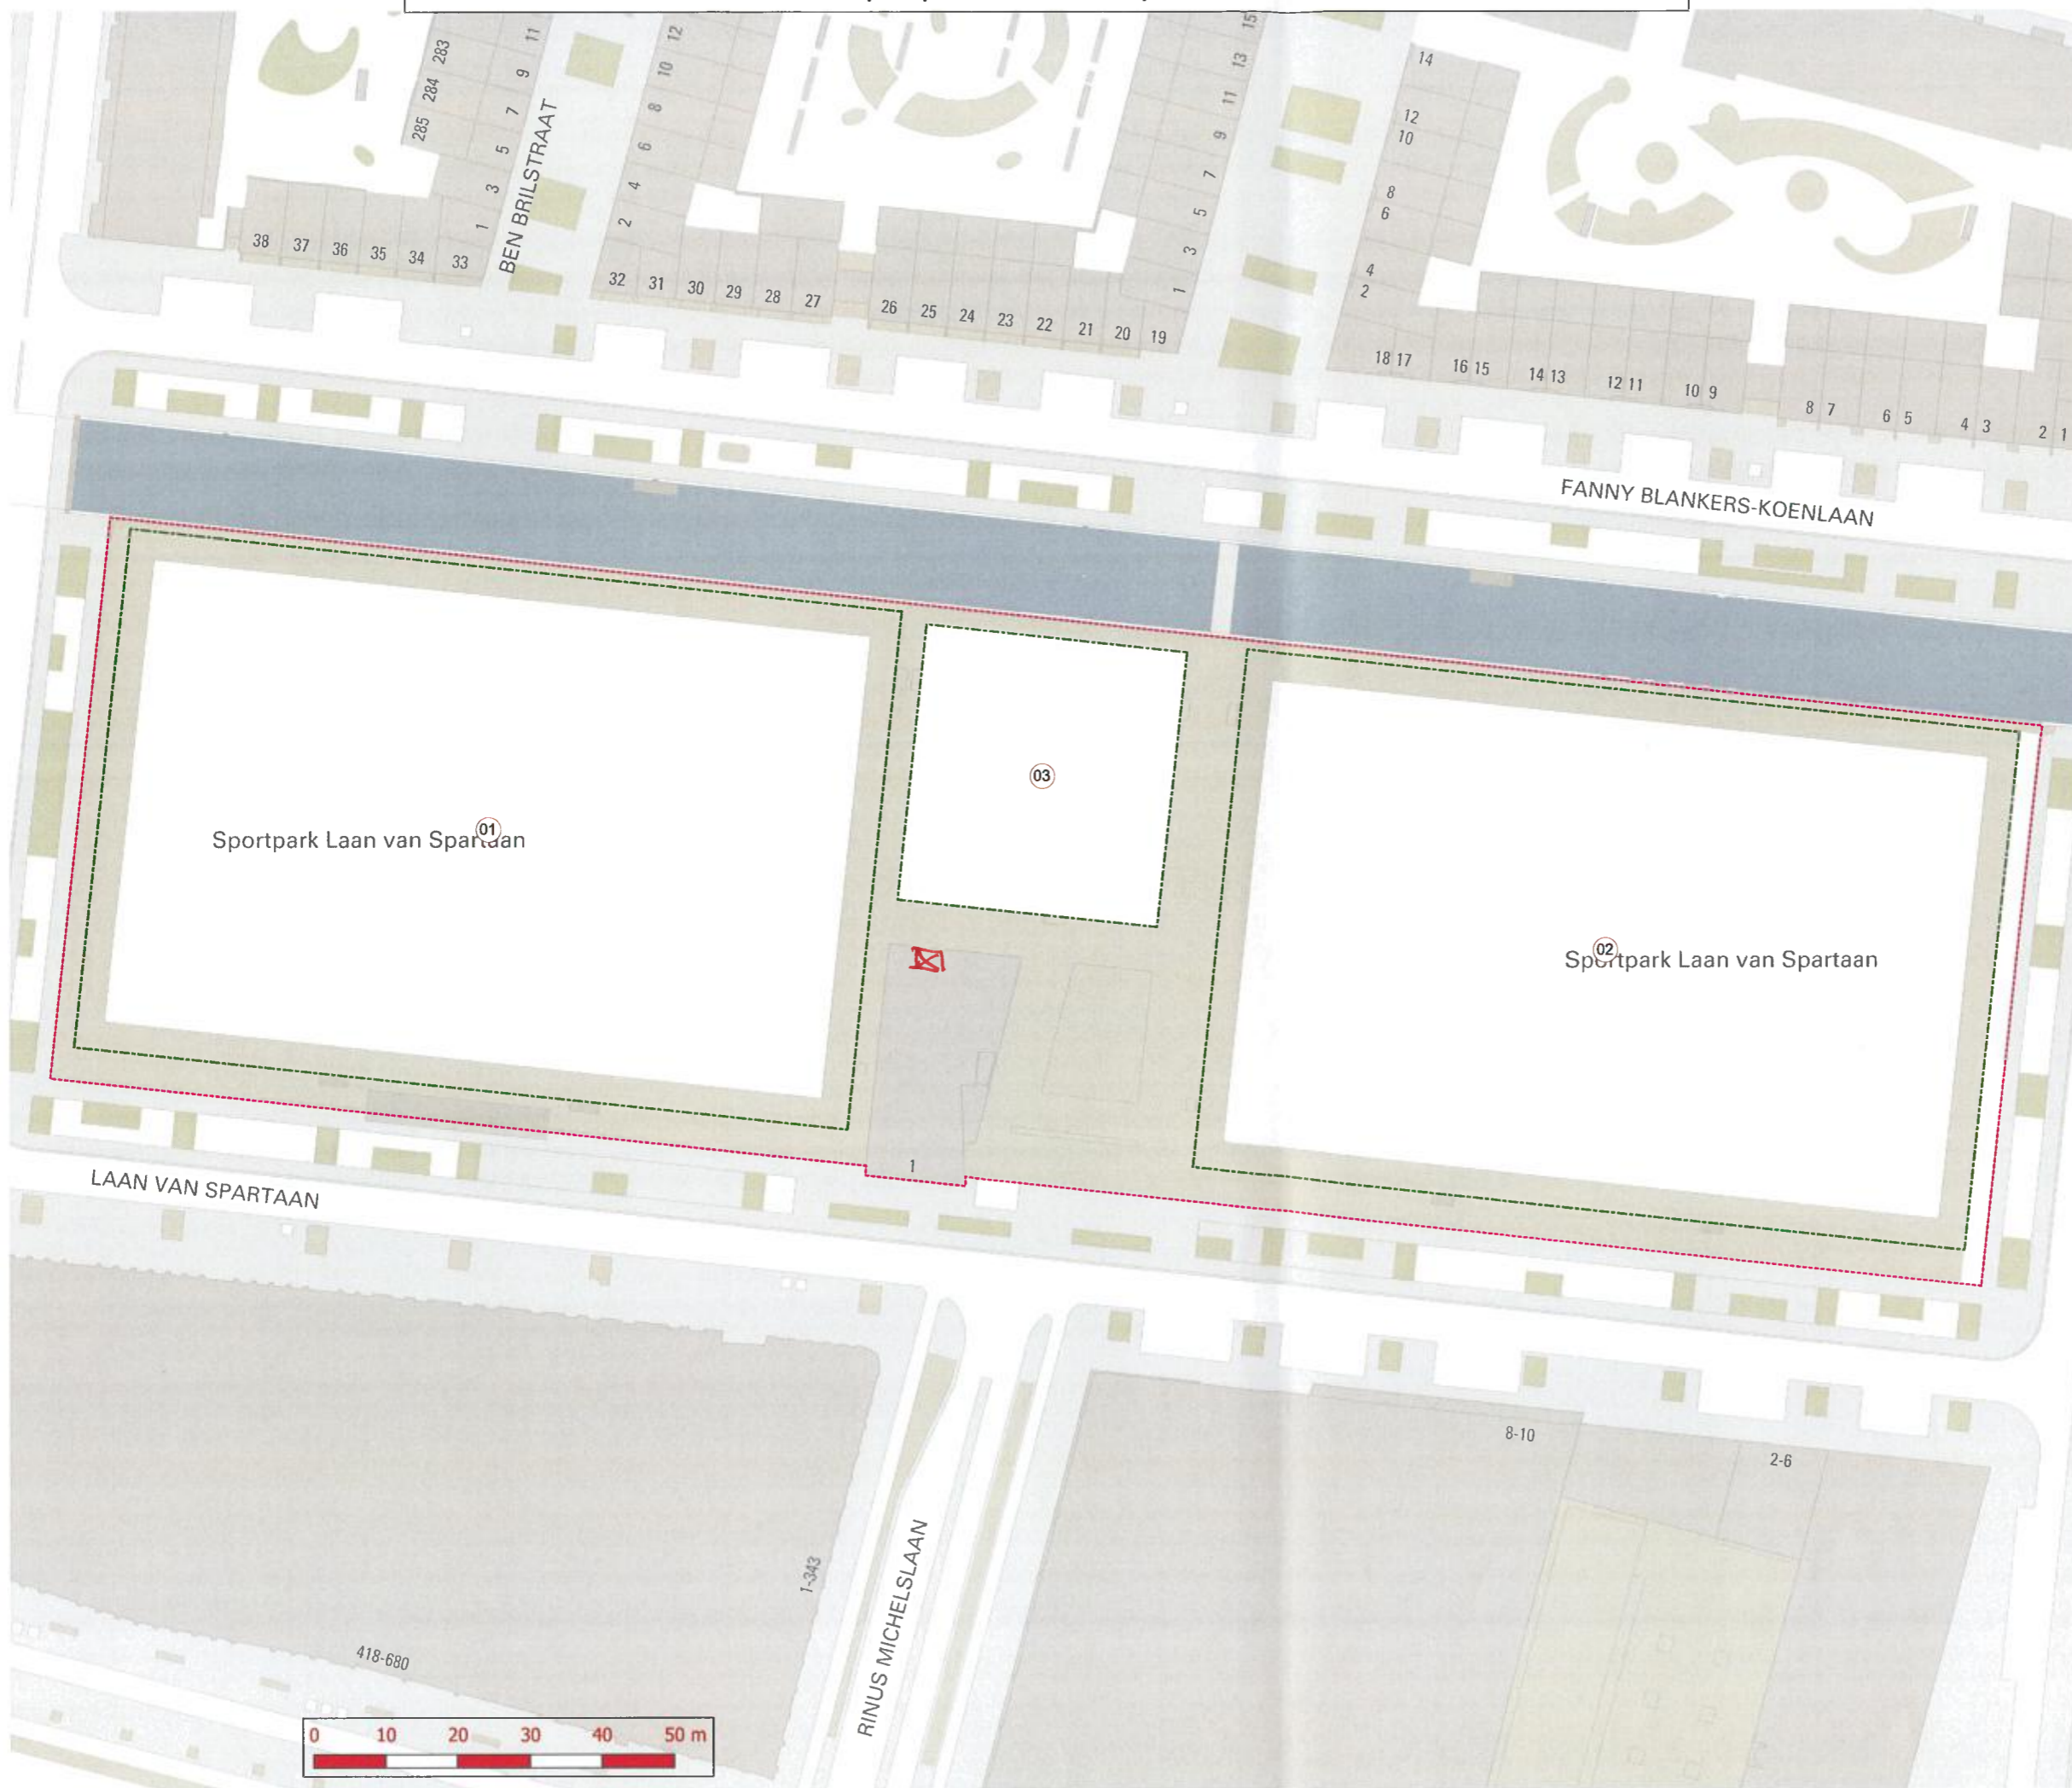


DAETNUM  
 SPW-SPAR-01  
 SPW-SPAR-02  
 SPW-SPAR-03

# Sportpark Laan van Spartaan

**Legenda**

-  Sportveld
-  Deelsportcomplex
-  Sportterrein
- default



**BINNEN**  
 X VOEDING / SCHAKEL



Tekenaar:	e.diederik
Schaal:	N.v.T
Papierformaat:	A2
Bron:	BGT
Datum:	15-06-2023

  **Gemeente Amsterdam Sport en Bos**

