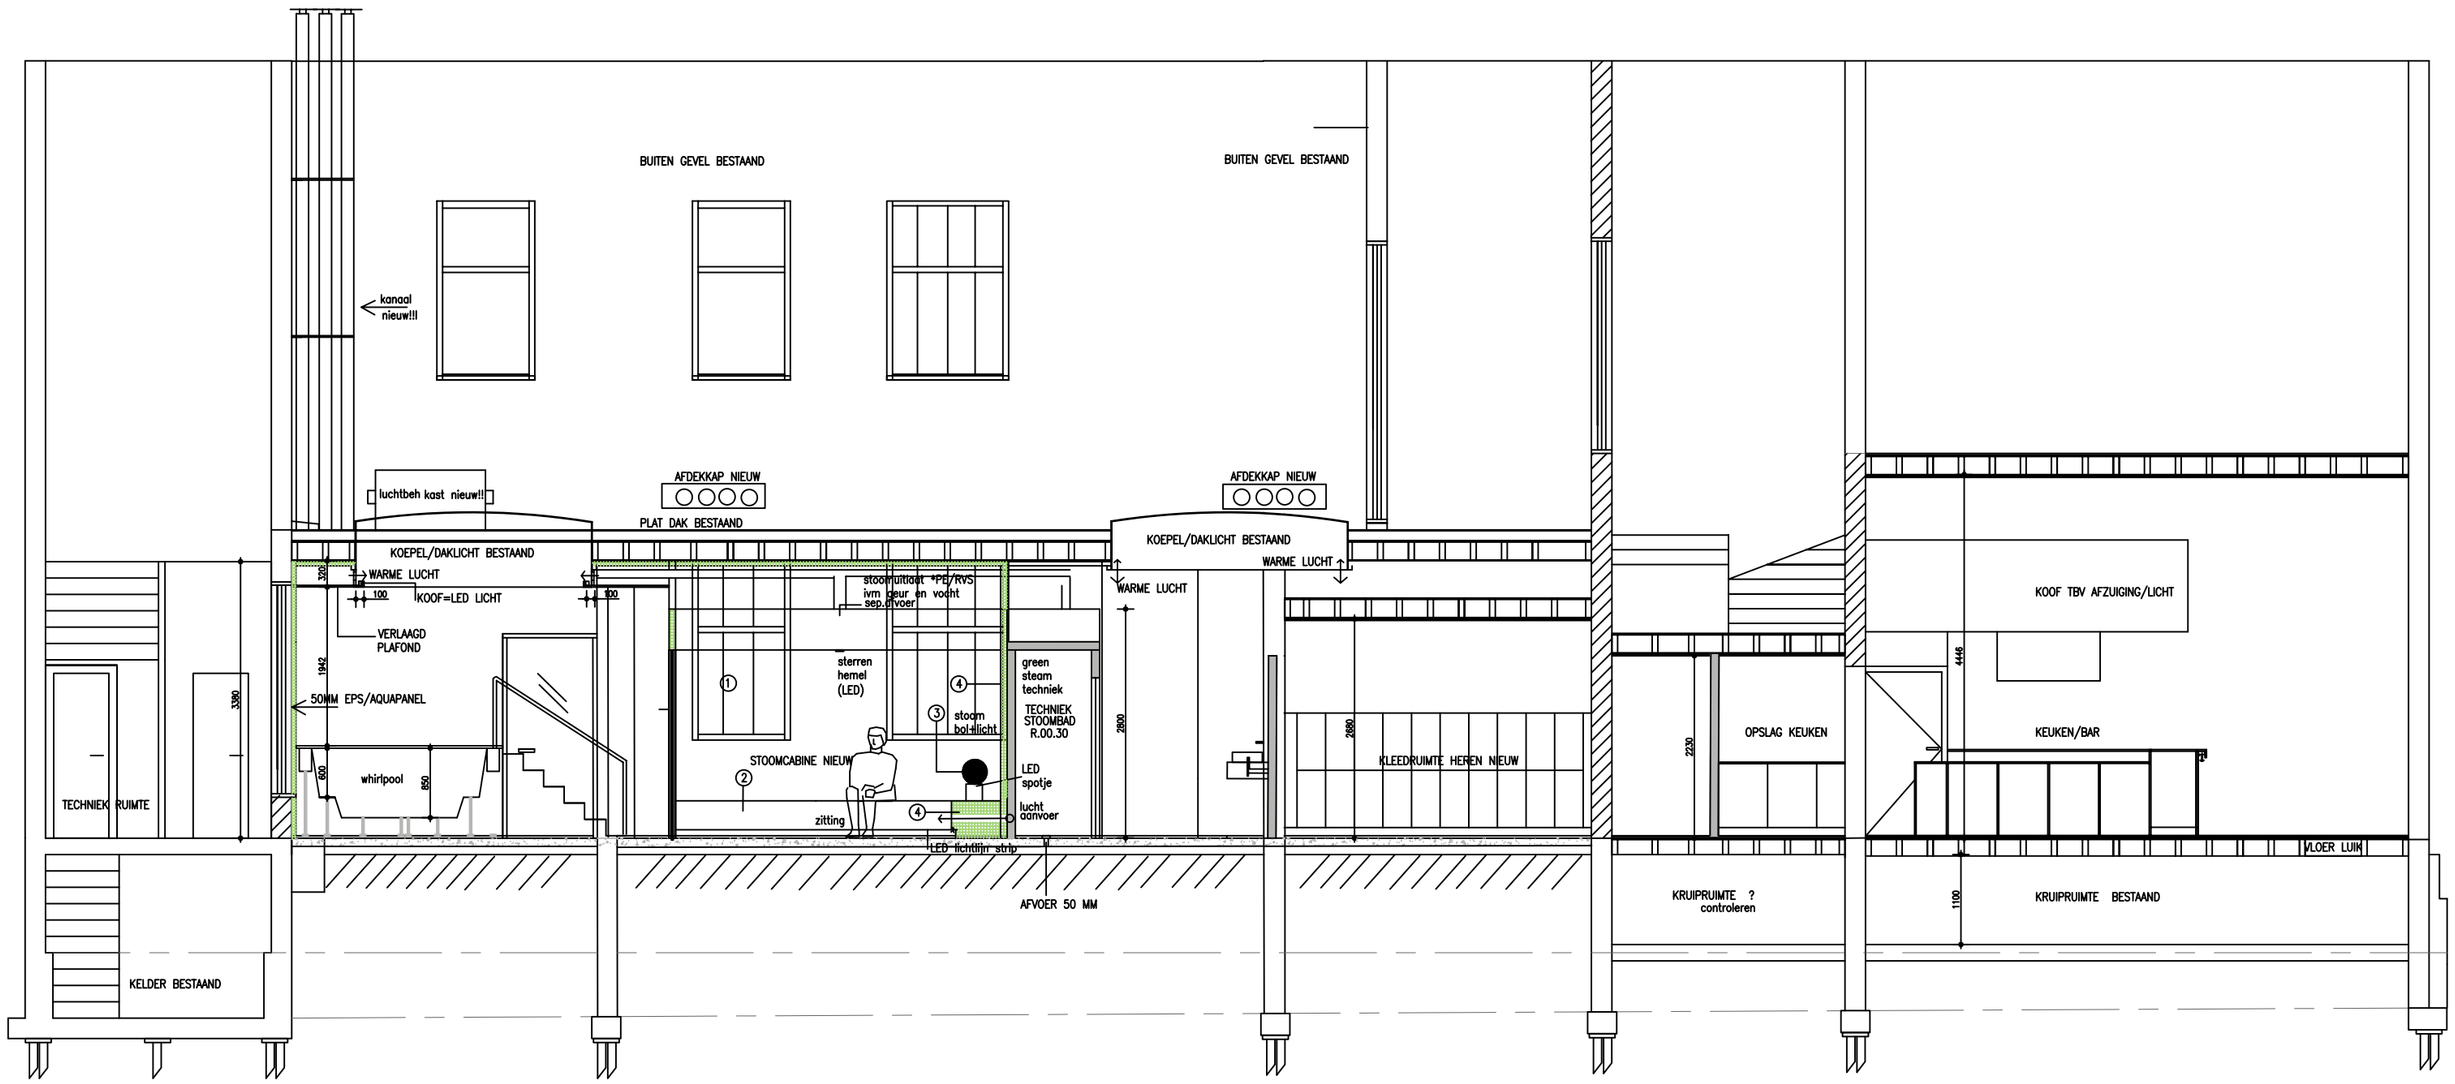


Lengte doorsnede A-A

PRINCIPE

T.B.V.VLOERBELASTING/LEIDINGWERK

RENVOOI

- Bestaande constructie
- Te maken constructie door aannemer dikte 100/ 120 mm *behang of tegelklaar
- Te maken constructie door aannemer dikte 100/ mm incl achterhout
- Te maken constructie in EPS door zwembadbouwer incl techniek
- Te maken constructie door aannemer in overleg zwembadbouwer

Alle maten dienen door de aannemer in het werk gecontroleerd te worden voor aanvang van alle werkzaamheden.
Het ontwerp en de tekening blijven eigendom van [redacted] Interiors en mogen in geen geval gereproduceerd worden zonder toestemming.

Contractors must verify all dimensions on site before any works are commenced.
This drawing remains the property of [redacted] Interiors and may not be reproduced in any way without prior concent.

Notes / Symbols / Annotation

**DEFINITIEF**

| Revision / notes | | date |
|---|---|---|
| A | FLOATPOD_ | 02-12-2024 |
| B | KUNSTSTOFBAD-WHIRLPOOL | 14-12-2024 |
| C | ROOKGASKANALEN+CV+LBKKAST | 20-02-2025 |
| - | - | - |
| - | - | - |
| - | - | - |
| - | - | - |
| - | - | - |
| - | - | - |
| - | - | - |

[redacted] INTERIORS & PARTNERS CONCEPT & INTERIOR PROJECT MANAGEMENT

Herengracht 450
1017 CA Amsterdam
The Netherlands
T : +31_0_20 486 14 64
info@[redacted] interiors.nl
www.[redacted] interiors.nl

**Client:**
CITYSAUNA-BV
**Project:**
SAUNA-SPA-BILDERDIJK
**Area:**
BG+DAK/GEVELAANZ
**Description:**
LENGTE-DOORSNEDE-A-A

| | |
|---|---|
| Project address: | BILDERDIJKSTRAAT99,AMSTERDAM |
| Project number: | 00470-BS |
| Drawn by: | VK |
| Scale: | 1:75 |
| Drawing number: | ID-00-170 |
| Date: | 21-10-2024 |