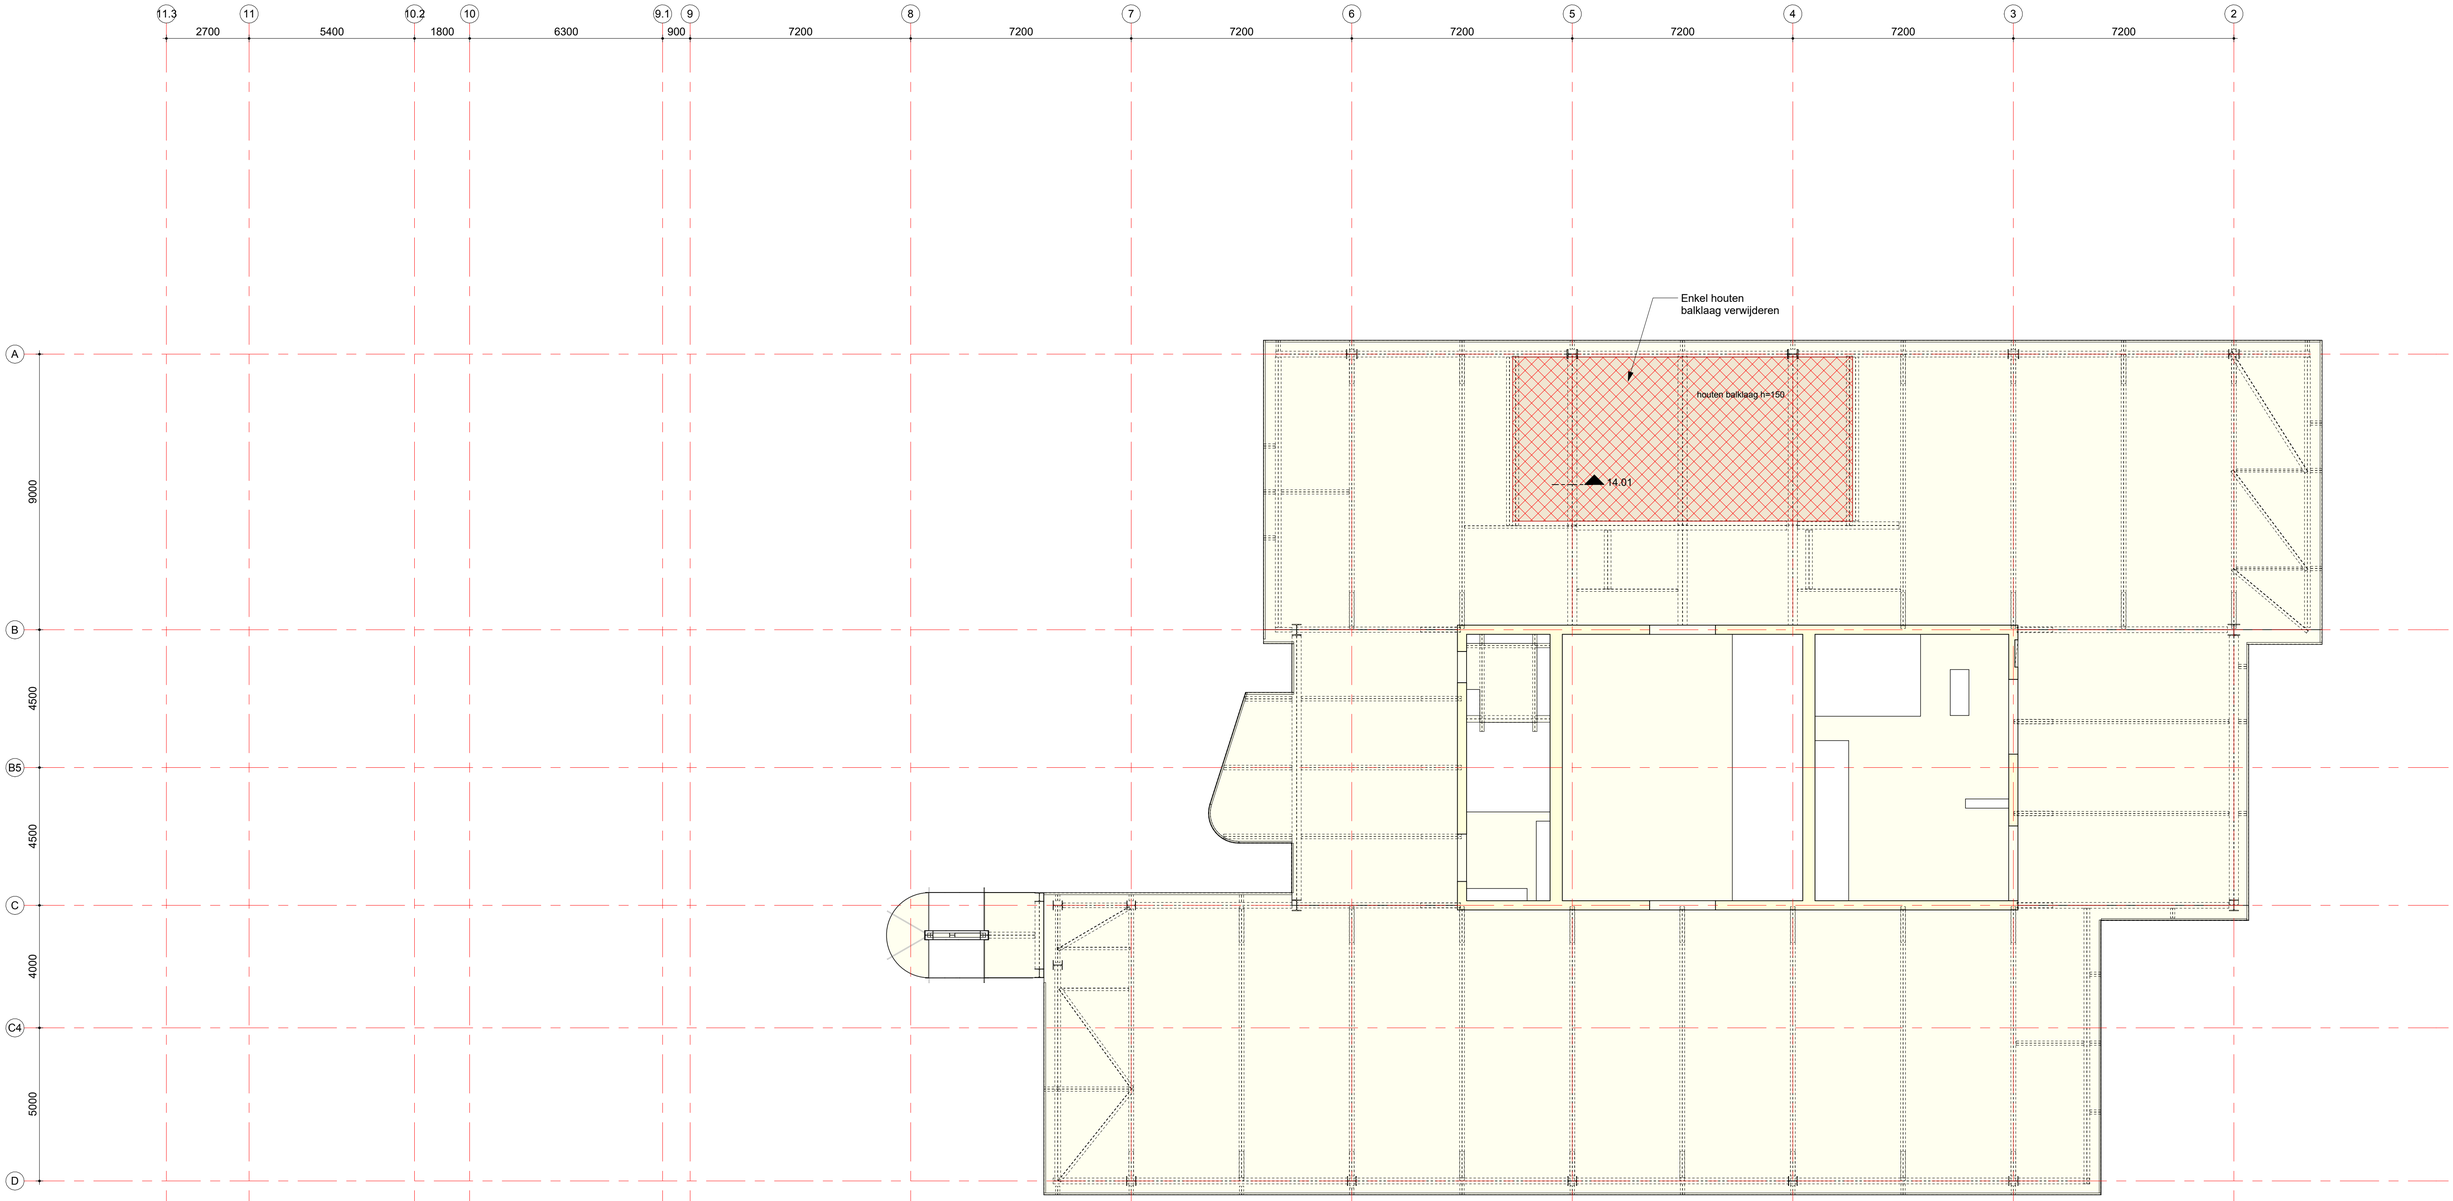

algemene opmerkingen

Peil = 0 ≙ N.A.P. + 2,20 m

voor deze tekening zijn de volgende gegevens gebruikt:

document: datum:

opmerkingen:

renvooi:

materiaal doorsnede:
- beton i.h.w. gestort
- beton hollewand
- beton prefab
- kalkzandsteen
- hout
- staal

materiaal aanzicht:
- beton i.h.w. gestort
- beton hollewand
- beton prefab
- kalkzandsteen
- hout
- staal

fase doorsnede:
- bestaande constructie
- te slopen constructie

fase aanzicht:
- bestaande constructie
- te slopen constructie

diverse:
- isokorf, ter indicatie aangegeven
- sparingszone, maximaal 50% doorboren
- h= 250 / +0 dikte en peilmaat, i.h.w. gestorte vloer
- +0 overspanningsrichting en peilmaat systeemvloer (o.a. druklaag en kanaalplaat, breedplaat, prefab vloer)

maatvoering in het werk te controleren

datum 24-07-2025 fase UO status Definitief

project
Breitner Toren
5.1, 2, e
opdrachtgever
DVM

14 veertiende verdieping
Sloop

schaal 1:100
formaat A1
ontwnr. 4132-04

akkoord 5.1, 2, e
getekend TdJ
bouwdeel fase niveau volgnr. SL14001
revisie

VAN ROSSUM RAADGEVENDE INGENIEURS

www.vanrossumbv.nl
@vanrossumbv.nl