



Admiralengracht 40

-alle maatvoering altijd in het werk controleren
 -constructie volgens opgave constructeur
 -vergunningtekeningen zijn niet voor uitvoering


opdrachtgever:	WoonHolland
onderwerp:	nieuwe toestand aanvulling
fase:	vergunning
datum:	08-11-2019
gewijzigd:	20-11-2019
schaal	1:100
formaat:	A3
werk nr.:	P9049
getekend:	a.b.
tekening nr.:	

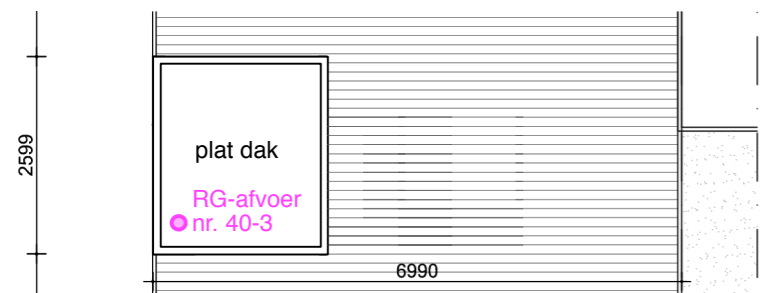

Dakaanzicht dakhuisje

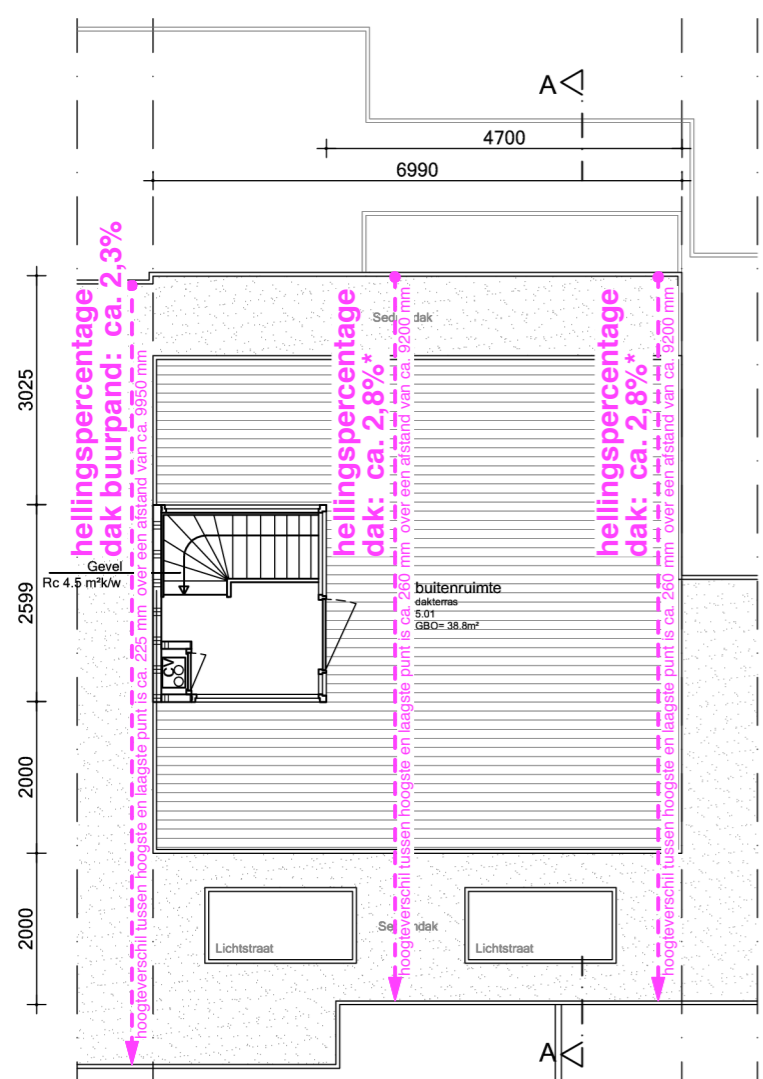

Dakaanzicht

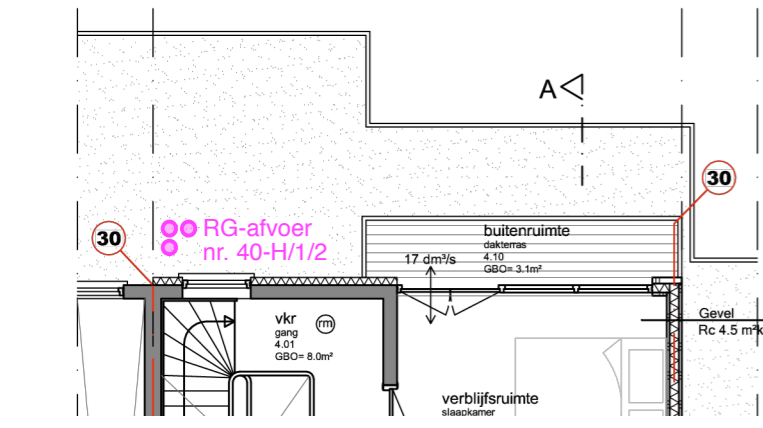


Derde verdieping (fragment)

LEGENDA

magenta aanvullende informatie t.o.v. vergunningstekening N01 d.d. 27 juni 2017

***) Hellingpercentage is minder dan 4% en voldoet daarmee aan de definities van een 'plat dak' volgens de beleidsregels Kruiemelgevallen van Stadsdeel West gemeente Amsterdam.**

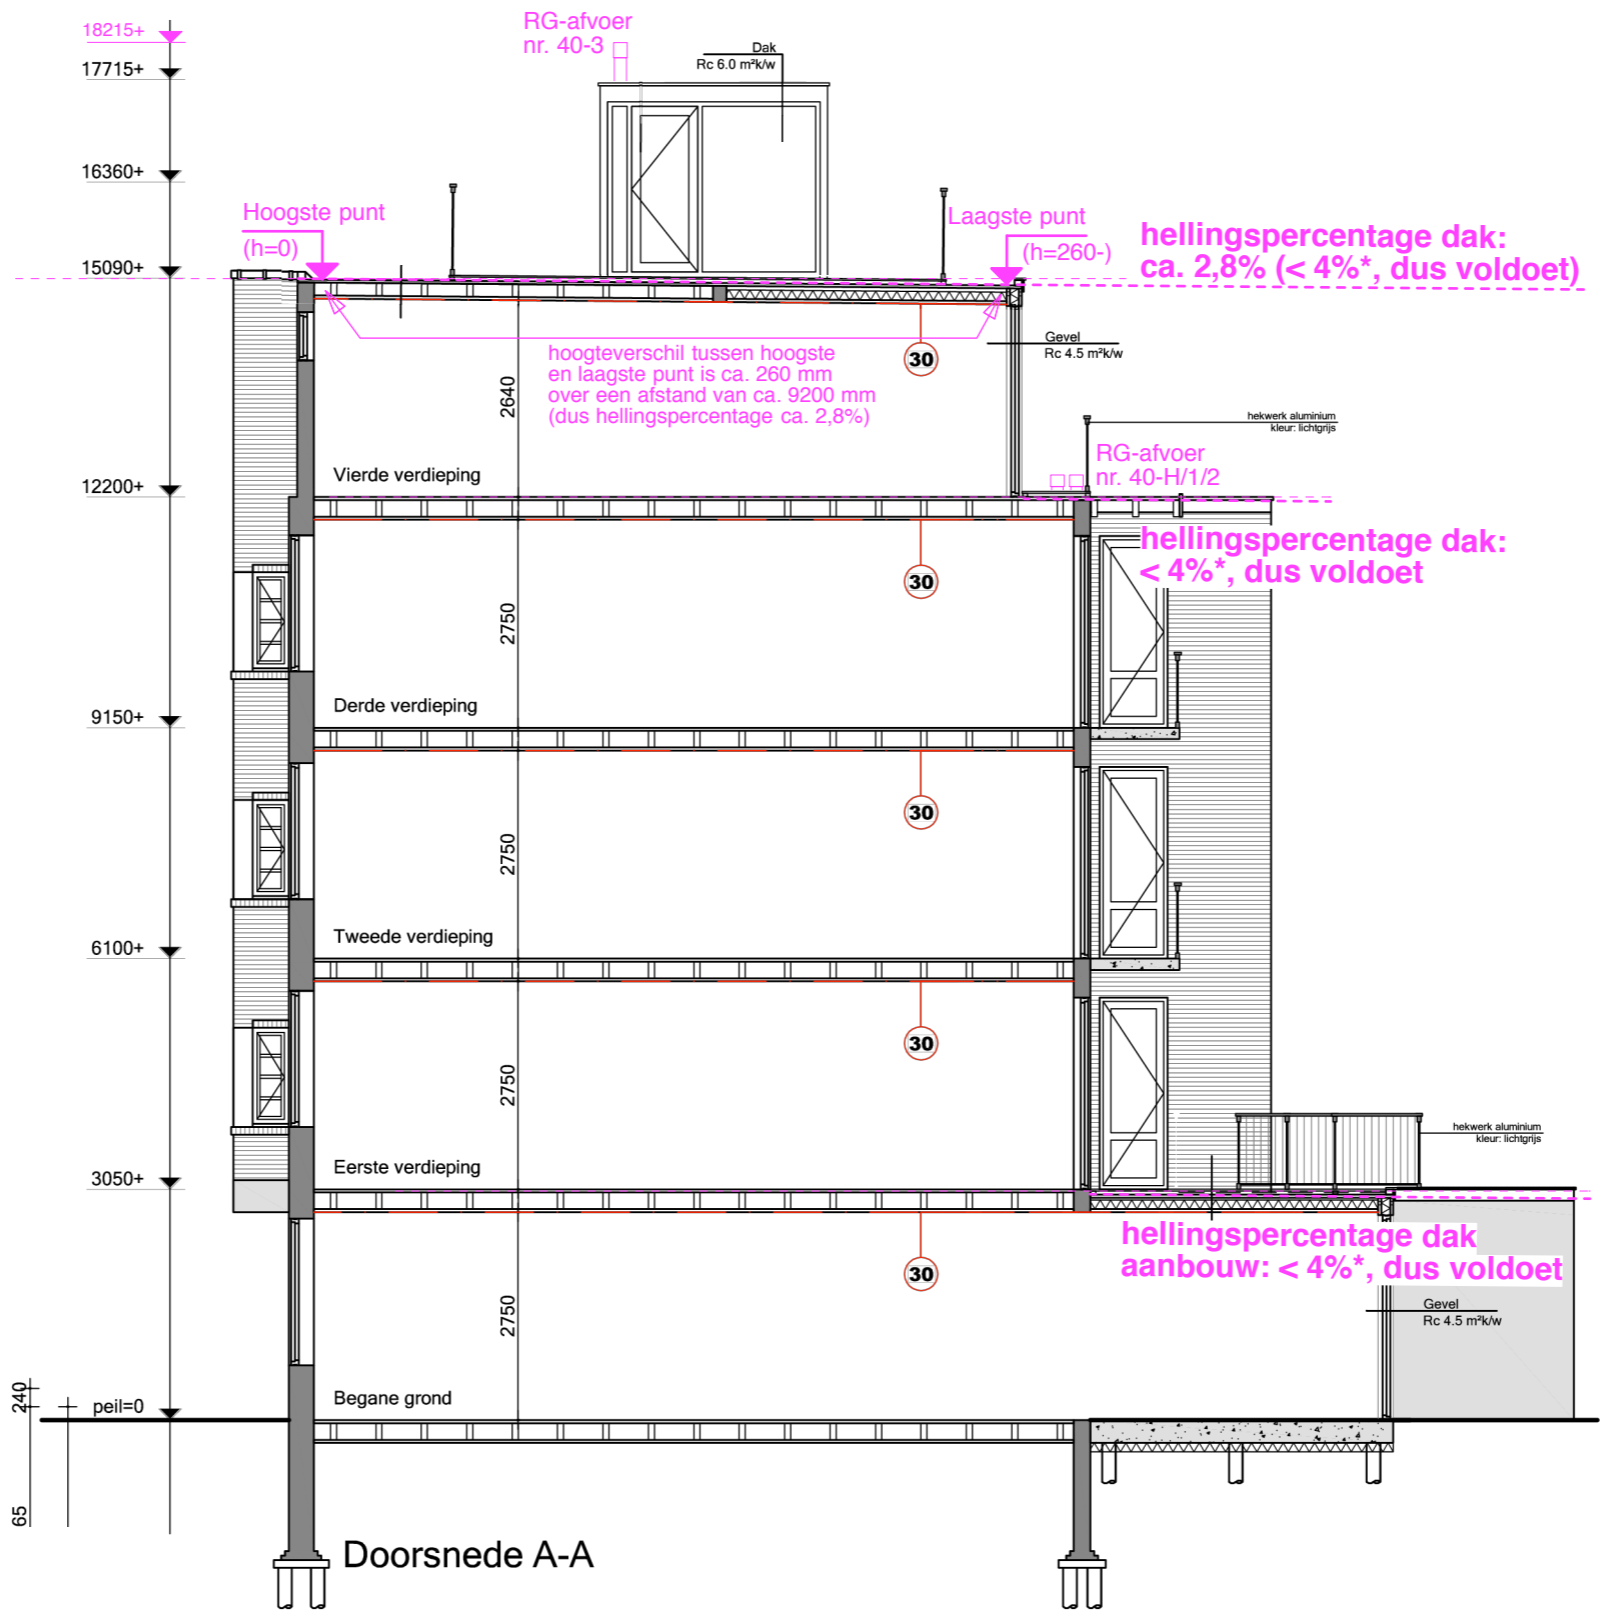

Doorsnede A-A