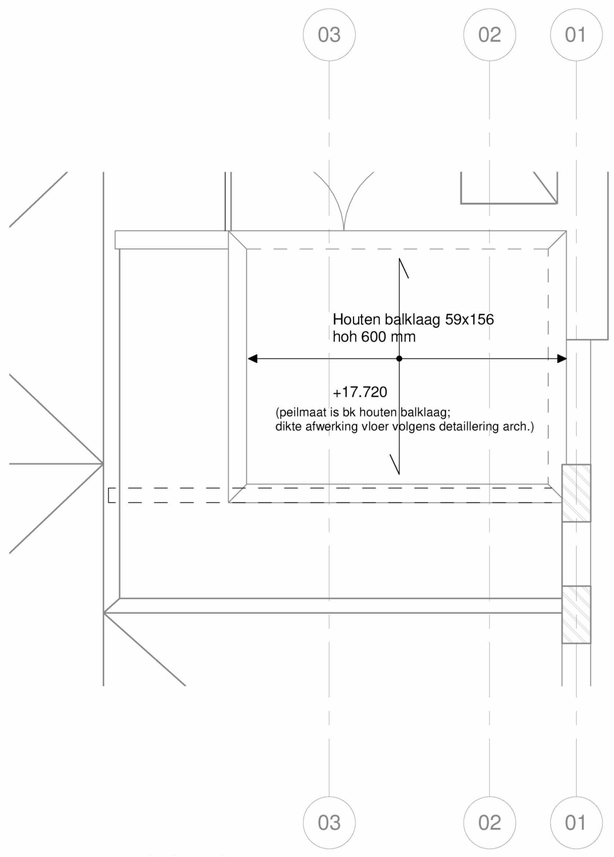

dakopbouw

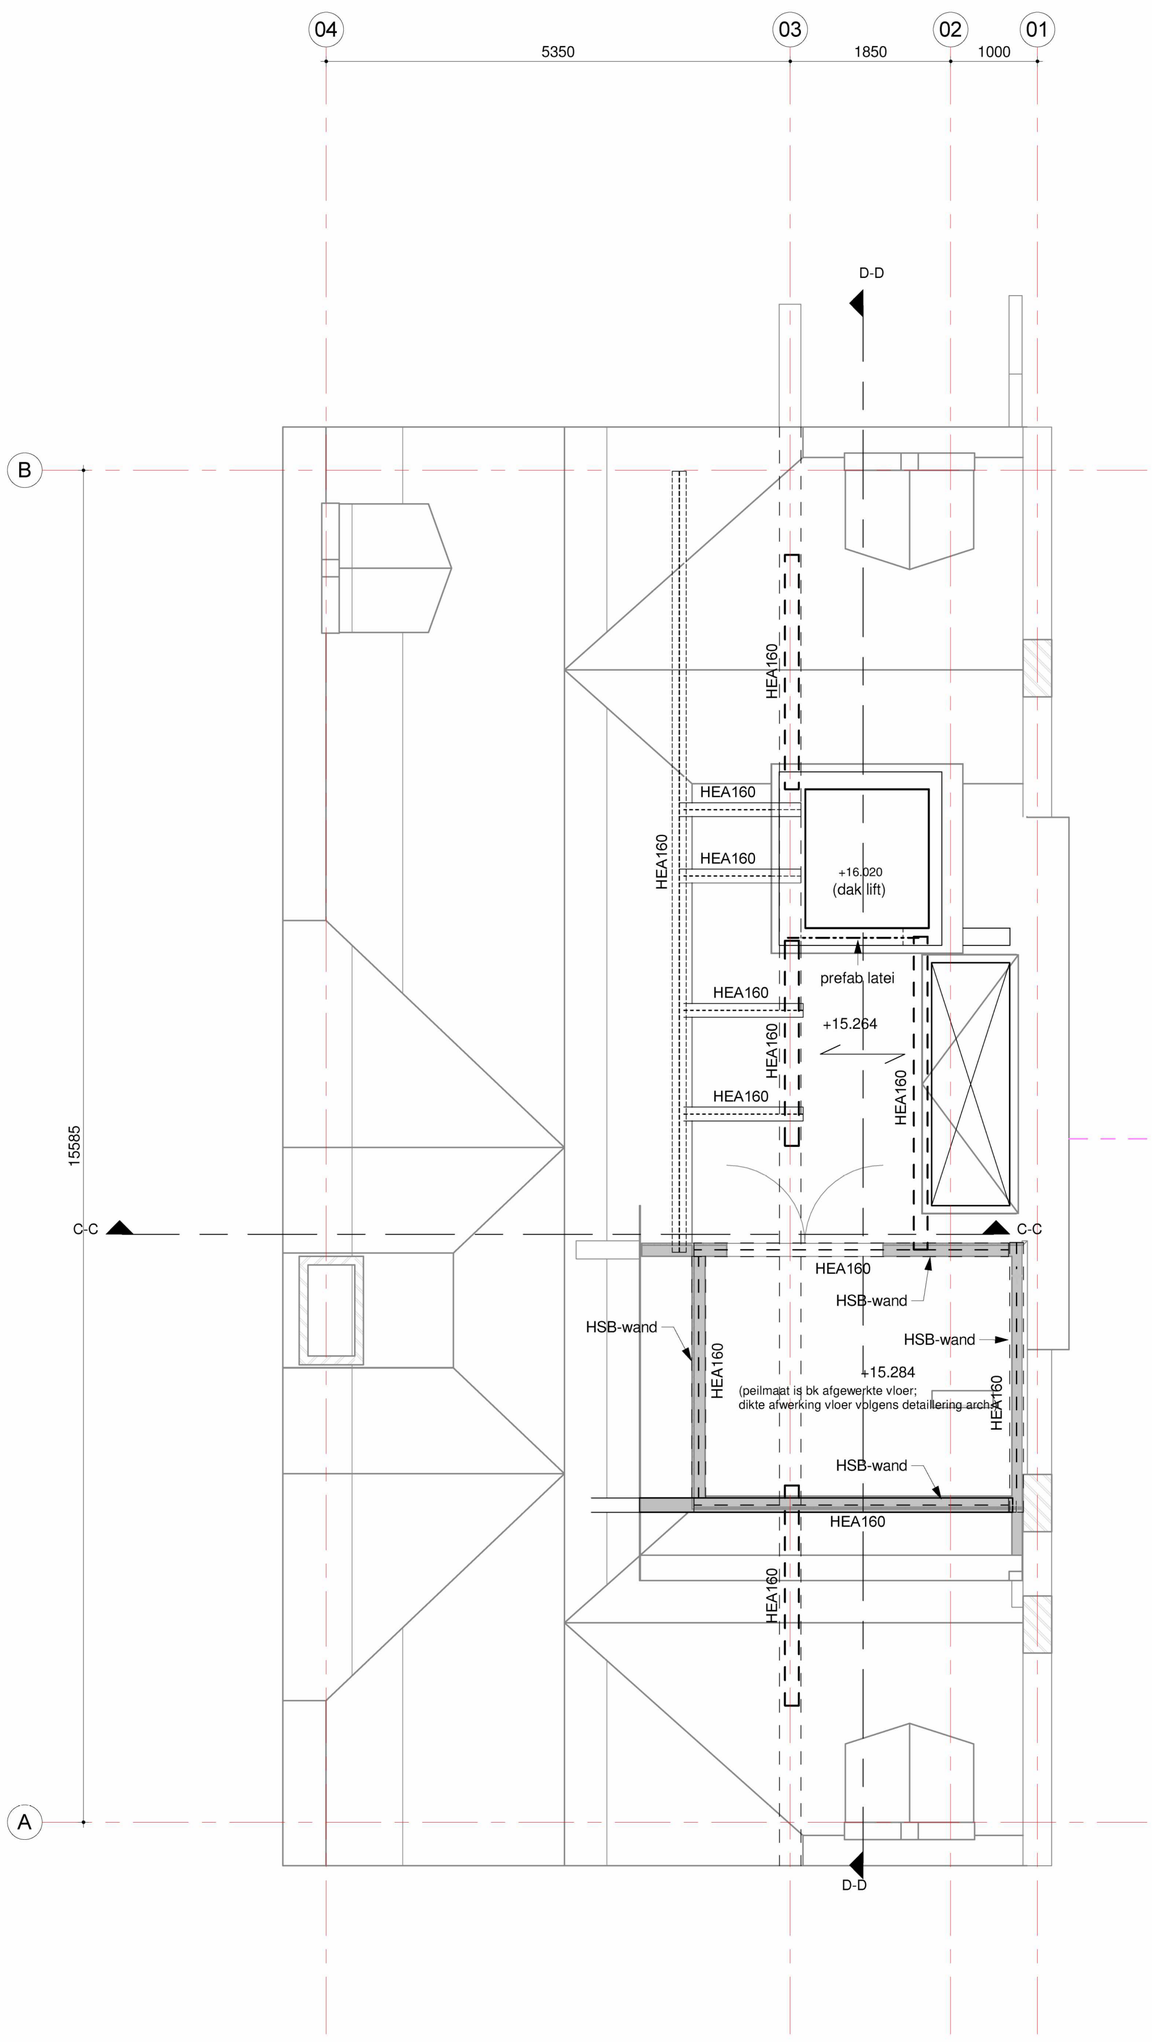

Algemeen:

- Alle maten in het werk te meten en controleren.
- Stempelplan door aannemer uit te werken.

D	07-02-2019	
C	23-01-2019	
B	5-4-2018	
A	8-3-2018	

datum 10-11-2017 | fase BA | status Definitief

VAN ROSSUM RAADGEVENDE INGENIEURS

Van Rossum Raadgevende Ingenieurs bv
Amsterdam

ir. ci
ir. ci

Postbus 37290
1030 AG Amsterdam
tel. 020 - 615 37 11

amsterdam@vanrossumbv.nl
www.vanrossumbv.nl

project
van Eeghenstraat 104 Amsterdam

architect
OZ Amsterdam

opdrachtgever

Dak + Dakopbouw

schaal 1:50
projectleider ir.
akkoord
formaat A1
getekend
ordernr. 9332
bouwdeel
fase BA
niveau 04
volgnr. 001
revisie D