

BSH Kavel 1B. Hotel C

Omgevingsvergunningontwerp

Detailboek

22.07.2022



SPACE ENCOUNTERS

OFFICE FOR ARCHITECTURE



2010 Kavel 1B-Hotel C

Omgevingsvergunning

Tekeningenlijst

22.07.2022

Code	Omschrijving	Schaal	Formaat	Datum	Wijz. A	Wijz. B	Wijz. D	Wijz. D	Wijz. E
	Hotel C								
	Afwerk-kleur en materiaalstaat		A3	22.07.2022					
	Details								
OV- C401	Verticaal detail 01	1:10	A3	22.07.2022	-	-	-	-	-
OV- C402	Verticaal detail 02	1:10	A3	22.07.2022	-	-	-	-	-
OV- C403	Verticaal detail 03	1:10	A3	22.07.2022	-	-	-	-	-
OV- C404	Verticaal detail 04	1:10	A3	22.07.2022	-	-	-	-	-
OV- C405	Verticaal detail 05	1:10	A3	22.07.2022	-	-	-	-	-
OV- C406	Verticaal detail 06	1:10	A3	22.07.2022	-	-	-	-	-
OV- C407A	Verticaal detail 07A	1:10	A3	22.07.2022	-	-	-	-	-
OV- C407B	Verticaal detail 07B	1:10	A3	22.07.2022	-	-	-	-	-
OV- C408	Verticaal detail 08	1:10	A3	22.07.2022	-	-	-	-	-
OV- C409	Verticaal detail 09	1:10	A3	22.07.2022	-	-	-	-	-
OV- C410	Verticaal detail 10	1:10	A3	22.07.2022	-	-	-	-	-
OV- C411	Verticaal detail 11	1:10	A3	22.07.2022	-	-	-	-	-
OV- C412	Verticaal detail 12	1:10	A3	22.07.2022	-	-	-	-	-
OV- C413	Verticaal detail 13	1:10	A3	22.07.2022	-	-	-	-	-
OV- C451	Horizontaal detail 51	1:10	A3	22.07.2022	-	-	-	-	-
OV- C452	Horizontaal detail 52	1:10	A3	22.07.2022	-	-	-	-	-
OV- C453	Horizontaal detail 53	1:10	A3	22.07.2022	-	-	-	-	-
OV- C454	Horizontaal detail 54	1:10	A3	22.07.2022	-	-	-	-	-
OV- C455	Horizontaal detail 55	1:10	A3	22.07.2022	-	-	-	-	-
OV- C456	Horizontaal detail 56	1:10	A3	22.07.2022	-	-	-	-	-
OV- C457	Horizontaal detail 57	1:10	A3	22.07.2022	-	-	-	-	-
OV- C458	Horizontaal detail 58	1:10	A3	22.07.2022	-	-	-	-	-
OV- C459	Horizontaal detail 59	1:10	A3	22.07.2022	-	-	-	-	-



Kavel 1B Hotel C
Afwerk- kleur en materiaalstaat
Omgevingsvergunning
22.07.2022

Alle materialen te bemonsteren en ter beoordeling architect.
 Alle kleur hang- en sluitwerken gelijk aan kleur deuren en kozijnen.

Hotel C

Gevels/wanden

Gevelopeningen

Vloeren

Plafonds


Trappen

Overig

	Materiaal / Onderdeel	Positie	Specificatie	Kleur / Afwerking	Voorgestelde leverancier/fabrikant	Opmerking
	C_1	Geprofileerde aluminium gevelbekleding	Buitengevel, alle verdiepingen, m.u.v. installatiegevel op dak van het meest west gelegen deel	Z15-30NW Geprofileerde aluminium platen op achterconstructie, bevestigd in de flank, verdeling volgens tekening	Blank geanodiseerd	MN Metall GmdH via MCS, o.g.
	C_2	Geprofileerde geperforeerde aluminium bekleding	Gevel scherm rondom de installaties op dak	Platen op verticale achterconstructie, bevestigd in de flank, verdeling volgens tekening.	Blank geanodiseerd	MN Metall GmdH via MCS, o.g.
	C_3	Staal balustrades	Rondom balkons west- en oostzijde	Lamelbalustrade	Gepoedercoat in kleur van de gevel RAL n.t.b.	
	C_4	Tourniket	Entrée BG	Volglazen transparante draaideur. Type: Crystal Tourniket; met losse loopdeur.	Mirror finish no. 8	Boon Edam
	C_5	Houten kozijnen, verschillende uitvoeringen	Alle kozijnen, raamopeningen, deuropeningen	Verduurzaamd geplatiseerd frake hout	Behandeld in n.t.b. kleur	Platowood Frake kozijnhout. Begane grond kozijnen met onderdorpel composiet/Isostone
	C_6	Stalen buitendeuren installatieruimtes	Begane grond diverse posities	Stalen persroosterdeuren	Gepoedercoat in kleur van de gevel. RAL n.t.b.	
	C_7	Stalen buitendeuren plint	Begane grond plint achterterrein	Stalen deur v.v. aluminium strekmetaal	Blank geanodiseerd	Metadecor. MD airport 62,5x25,5x9,1mm
	C_8	Stalen vloer	Noodtrappenhuis oost	Stalen dejo griproostervloeren op stalen constructie. Thermisch verzinkt	Thermisch verzinkt	Dejo
	C_9	Terrastegels	Terras, balkon en doorlopend naar het interieur, 8e verdieping	Terrazo terrastegels, 1000x1000mm	Gepolijst	
	C_10	Luifel, afwerking bovenzijde	Begane grond	Biodivers groendak in polyester bloembakken		
	C_11	Aluminium luifel en overstekken	Begane grond	Zie C_1	Zie C_1	Zie C_1
	C_12	Plafonds noodtrap, overstekken en balkon	Noodtrappenhuis oost, balkon west	Blank geanodiseerde aluminium gezette vlakke platen op achterconstructie, blind bevestigd.	Blank geanodiseerd	Metadecor. MD shape MD SH190
	C_13	Staal trappen	Noodtrappenhuis oost	Griprooster/antisliprooster-trappen. Stalen trap.	Thermisch verzinkt	Dejo
	C_14	Staal balustrades	Noodtrappenhuis oost	Lamelbalustrade	Poedercoat. Kleur grijs/aluminium. RAL n.t.b.	
	C_15	Verlichting	Luifel begane grond	LEDverlichting opgenomen in Luifel. Geperforeerd aluminium.	LED, ledgrid gelijkmatig verdeeld. Kleur: warmwit	



Invulling onderzijde: Geperforeerd aluminium (tussengevoegde verlichting).

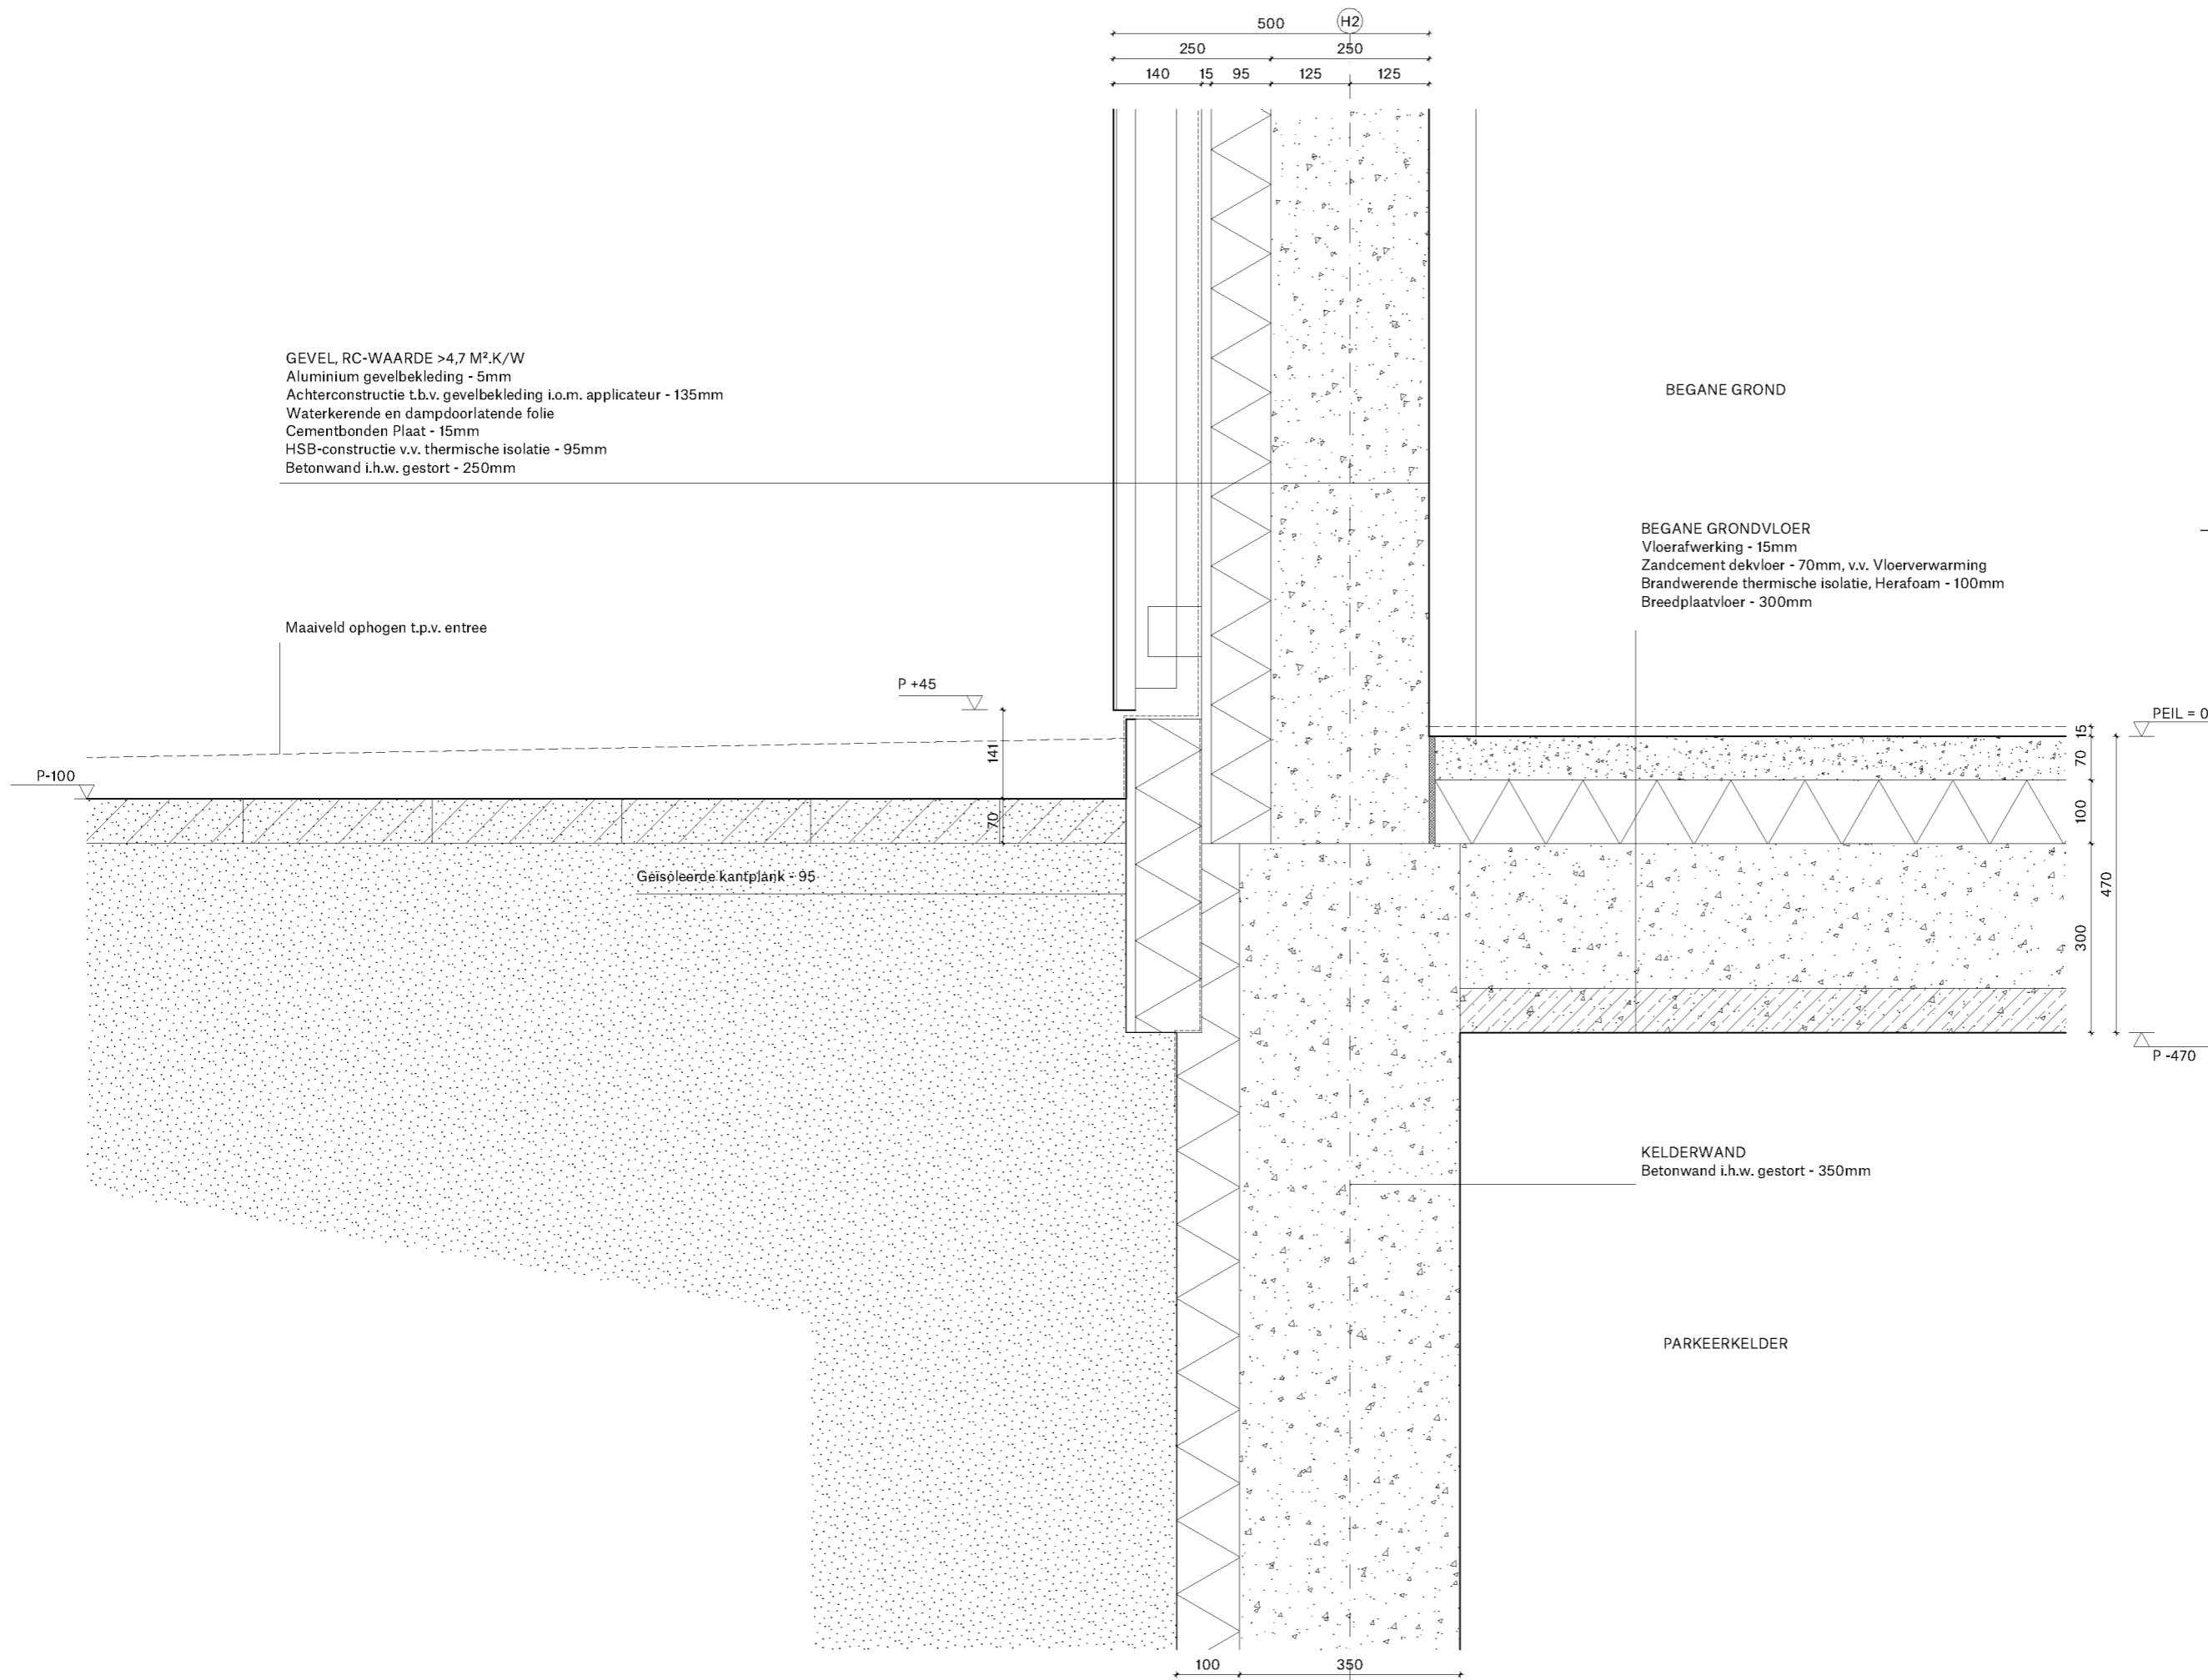

GEVEL, RC-WAARDE >4,7 M².K/W
 Aluminium gevelbekleding - 5mm
 Achterconstructie t.b.v. gevelbekleding i.o.m. applicateur - 135mm
 Waterkerende en dampdoorlatende folie
 Cementbonden Plaat - 15mm
 HSB-constructie v.v. thermische isolatie - 95mm
 Betonwand i.h.w. gestort - 250mm

Maaiveld ophogen t.p.v. entree


BEGANE GROND

BEGANE GRONDVLOER
 Vloerafwerking - 15mm
 Zandcement dekvloer - 70mm, v.v. vloerverwarming
 Brandwerende thermische isolatie, Herafoam - 100mm
 Breedplaatvloer - 300mm

KELDERWAND
 Betonwand i.h.w. gestort - 350mm

PARKEERKELDER

Alle maten in millimeters
 Alle maten in het werk te controleren
 Kleur en afwerkingen conform afwerk- en materialenstaat
 Alle constructieve elementen conform opgave constructeur
 Alle U-waarden glas cf. opgave bouwfysisch adviseur
 Peil = 1.60m + NAP

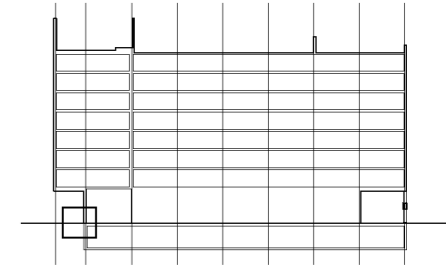

Hotel C Doorsnede A-A

PEIL = 0

P -470

PROJECT
2010 KAVEL 1B. HOTEL C

FASE
OMGEVINGSVERGUNNING

FORMAAT.SCHAAL
A3 . 1:10

DATUM GETEKEND
22.07.2022

CODE.DATUM LAATSTE WIJZIGING
 . .


ONDERWERP
DETAILLERING

ONDERDEEL
DETAIL 01


TEKENINGNUMMER
OV-C401

SPACE ENCOUNTERS

OFFICE FOR ARCHITECTURE
INFO@S-E.EU
0031(0)202044598

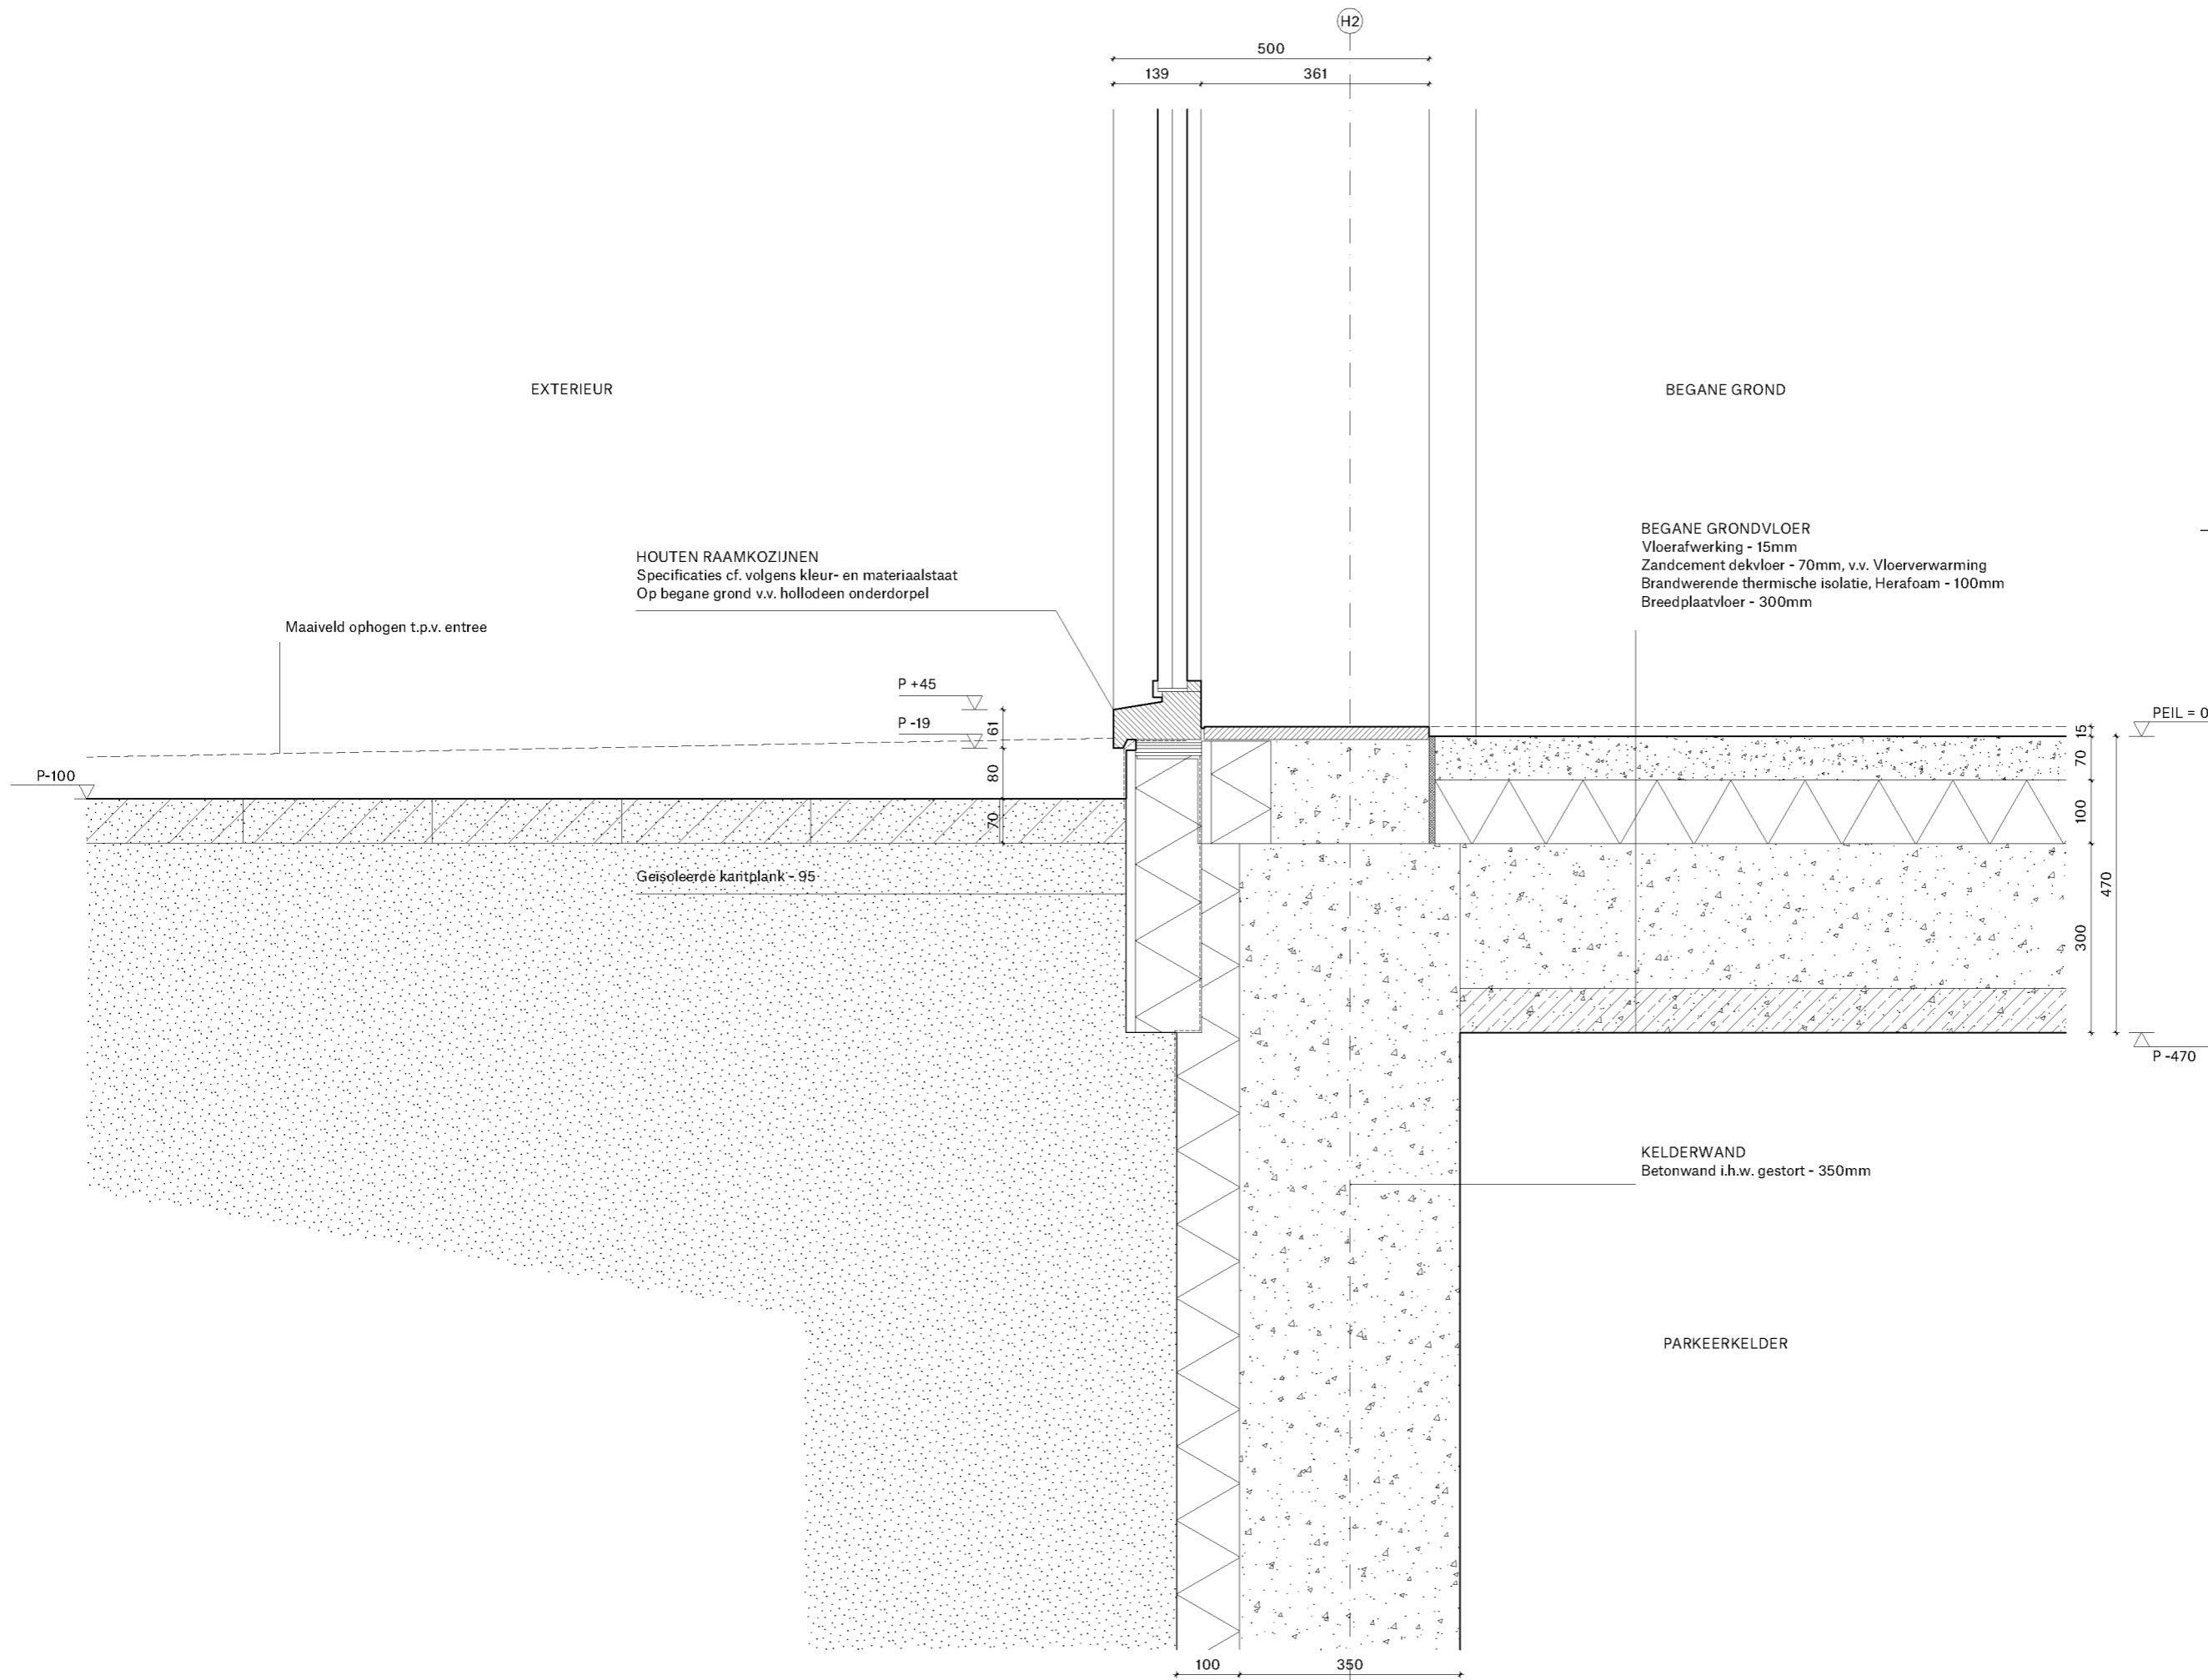

Alle maten in millimeters
 Alle maten in het werk te controleren
 Kleur en afwerkingen conform afwerk- en materialenstaat
 Alle constructieve elementen conform opgave constructeur
 Alle U-waarden glas cf. opgave bouwfysisch adviseur
 Peil = 1.60m + NAP

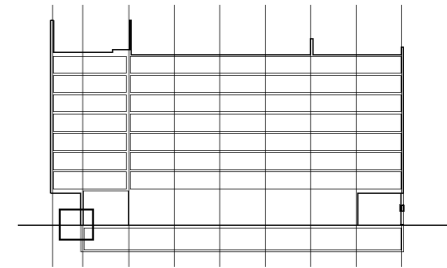

Hotel C Doorsnede A-A

PROJECT
2010 KAVEL 1B. HOTEL C

FASE
OMGEVINGSVERGUNNING

FORMAAT.SCHAAL
A3 . 1:10

DATUM GETEKEND
22.07.2022

CODE.DATUM LAATSTE WIJZIGING
 . .


ONDERWERP
DETAILLERING

ONDERDEEL
DETAIL 02

TEKENINGNUMMER
OV-C402

SPACE ENCOUNTERS

OFFICE FOR ARCHITECTURE
INFO@S-E.EU
0031(0)202044598

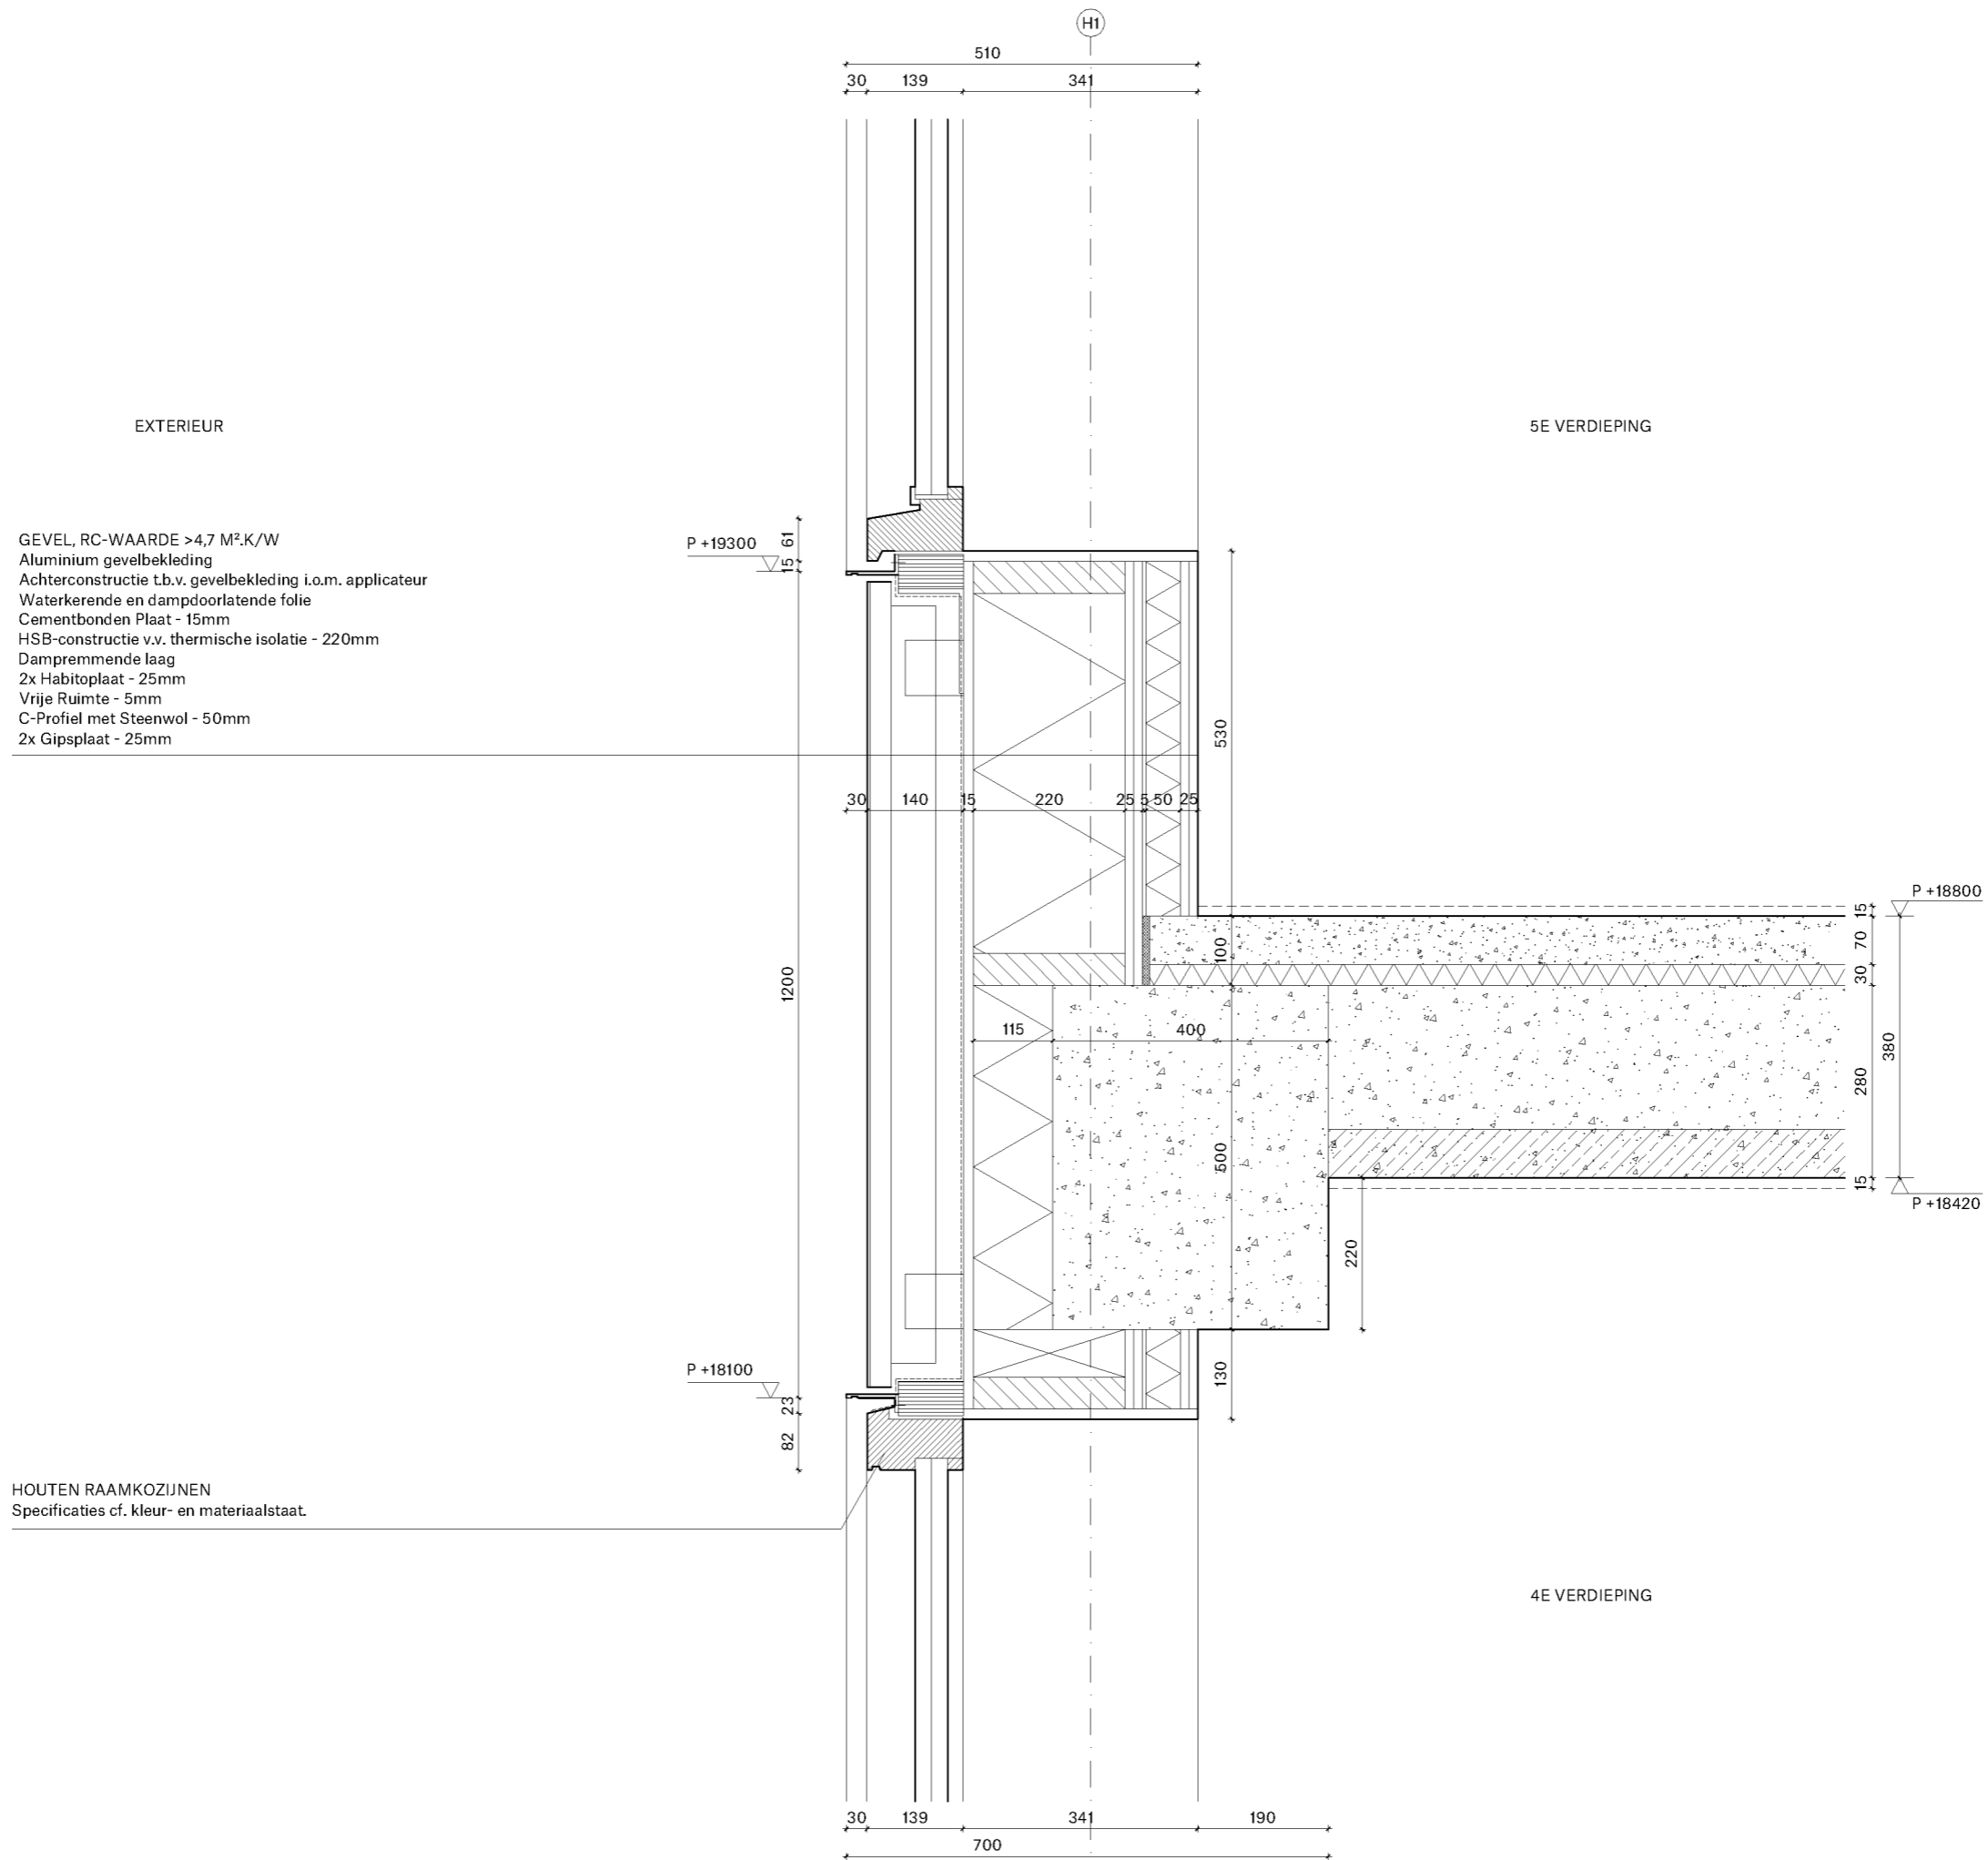


EXTERIEUR

GEVEL, RC-WAARDE >4,7 M².K/W
 Aluminium gevelbekleding
 Achterconstructie t.b.v. gevelbekleding i.o.m. applicateur
 Waterkerende en dampdoorlatende folie
 Cementbonden Plaat - 15mm
 HSB-constructie v.v. thermische isolatie - 220mm
 Dampremmende laag
 2x Habitoplaat - 25mm
 Vrije Ruimte - 5mm
 C-Profiel met Steenwol - 50mm
 2x Gipsplaat - 25mm

HOUTEN RAAMKOZIJNEN
 Specificaties cf. kleur- en materiaalstaat.

Alle maten in millimeters
 Alle maten in het werk te controleren
 Kleur en afwerkingen conform afwerk- en materialenstaat
 Alle constructieve elementen conform opgave constructeur
 Alle U-waarden glas cf. opgave bouwfysisch adviseur
 Peil = 1.60m + NAP

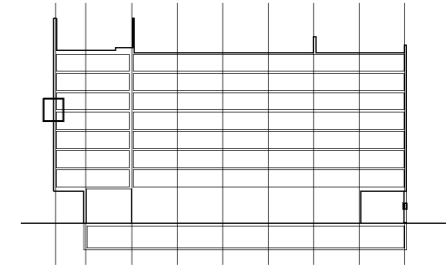

Hotel C Doorsnede A-A

PROJECT
2010 KAVEL 1B. HOTEL C

FASE
OMGEVINGSVERGUNNING

FORMAAT.SCHAAL
A3 . 1:10

DATUM GETEKEND
22.07.2022

CODE.DATUM LAATSTE WIJZIGING
 . .

ONDERWERP
DETAILLERING

ONDERDEEL
DETAIL 03

TEKENINGNUMMER
OV-C403

SPACE ENCOUNTERS
**OFFICE FOR ARCHITECTURE
 INFOAS-E. EU
 0031(0)202044598**


DAKCONSTRUCTIE, RC-WAARDE >6,3 M².K/W
 Waterberging varieert per bouwdeel cf. installaties adviseur
 Grindlaag - 80mm
 Filterlaag - 3mm
 Drainagelaag - 170mm
 Beschermlaag - 6mm
 Thermische drukvast isolatie - 180mm
 Breedplaatvloer cf. opgave constructeur - 280 mm
 Binnenafwerking - 15mm

HOUTEN RAAMKOZIJNEN
 Specificaties cf. kleur- en materiaalstaat.

P +34000
 INSTALLATIES
 DAKRAND

P +31000
 DAKRAND

P +27700

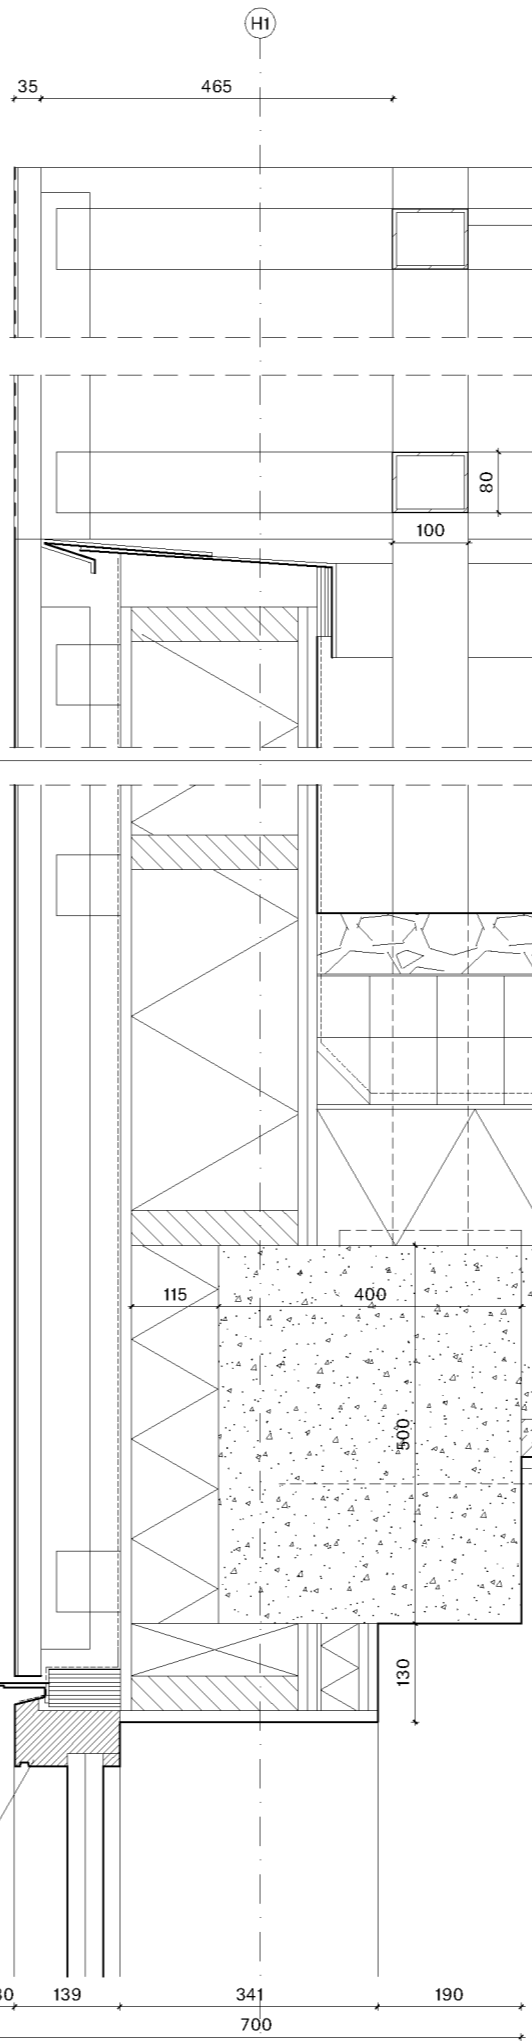


STAALCONSTRUCTIE
 volgens uitwerking door constructeur

DAK - INSTALLATIES

7E VERDIEPING

EXTERIEUR

Alle maten in millimeters
 Alle maten in het werk te controleren
 Kleur en afwerkingen conform afwerk- en
 materialenstaat
 Alle constructieve elementen conform
 opgave constructeur
 Alle U-waarden glas cf. opgave
 bouwfysisch adviseur
 Peil = 1.60m + NAP

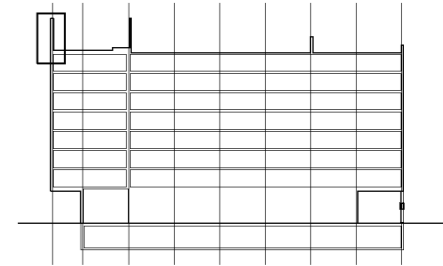

Hotel C Doorsnede A-A

PROJECT
2010 KAVEL 1B. HOTEL C

FASE
OMGEVINGSVERGUNNING

FORMAAT.SCHAAL
A3 . 1:10

DATUM GETEKEND
22.07.2022


CODE.DATUM LAATSTE WIJZIGING
 . .

ONDERWERP
DETAILLERING


ONDERDEEL
DETAIL 04

TEKENINGNUMMER
OV-C404

SPACE ENCOUNTERS
OFFICE FOR ARCHITECTURE
INFO@S-E.EU
0031(0)202044598

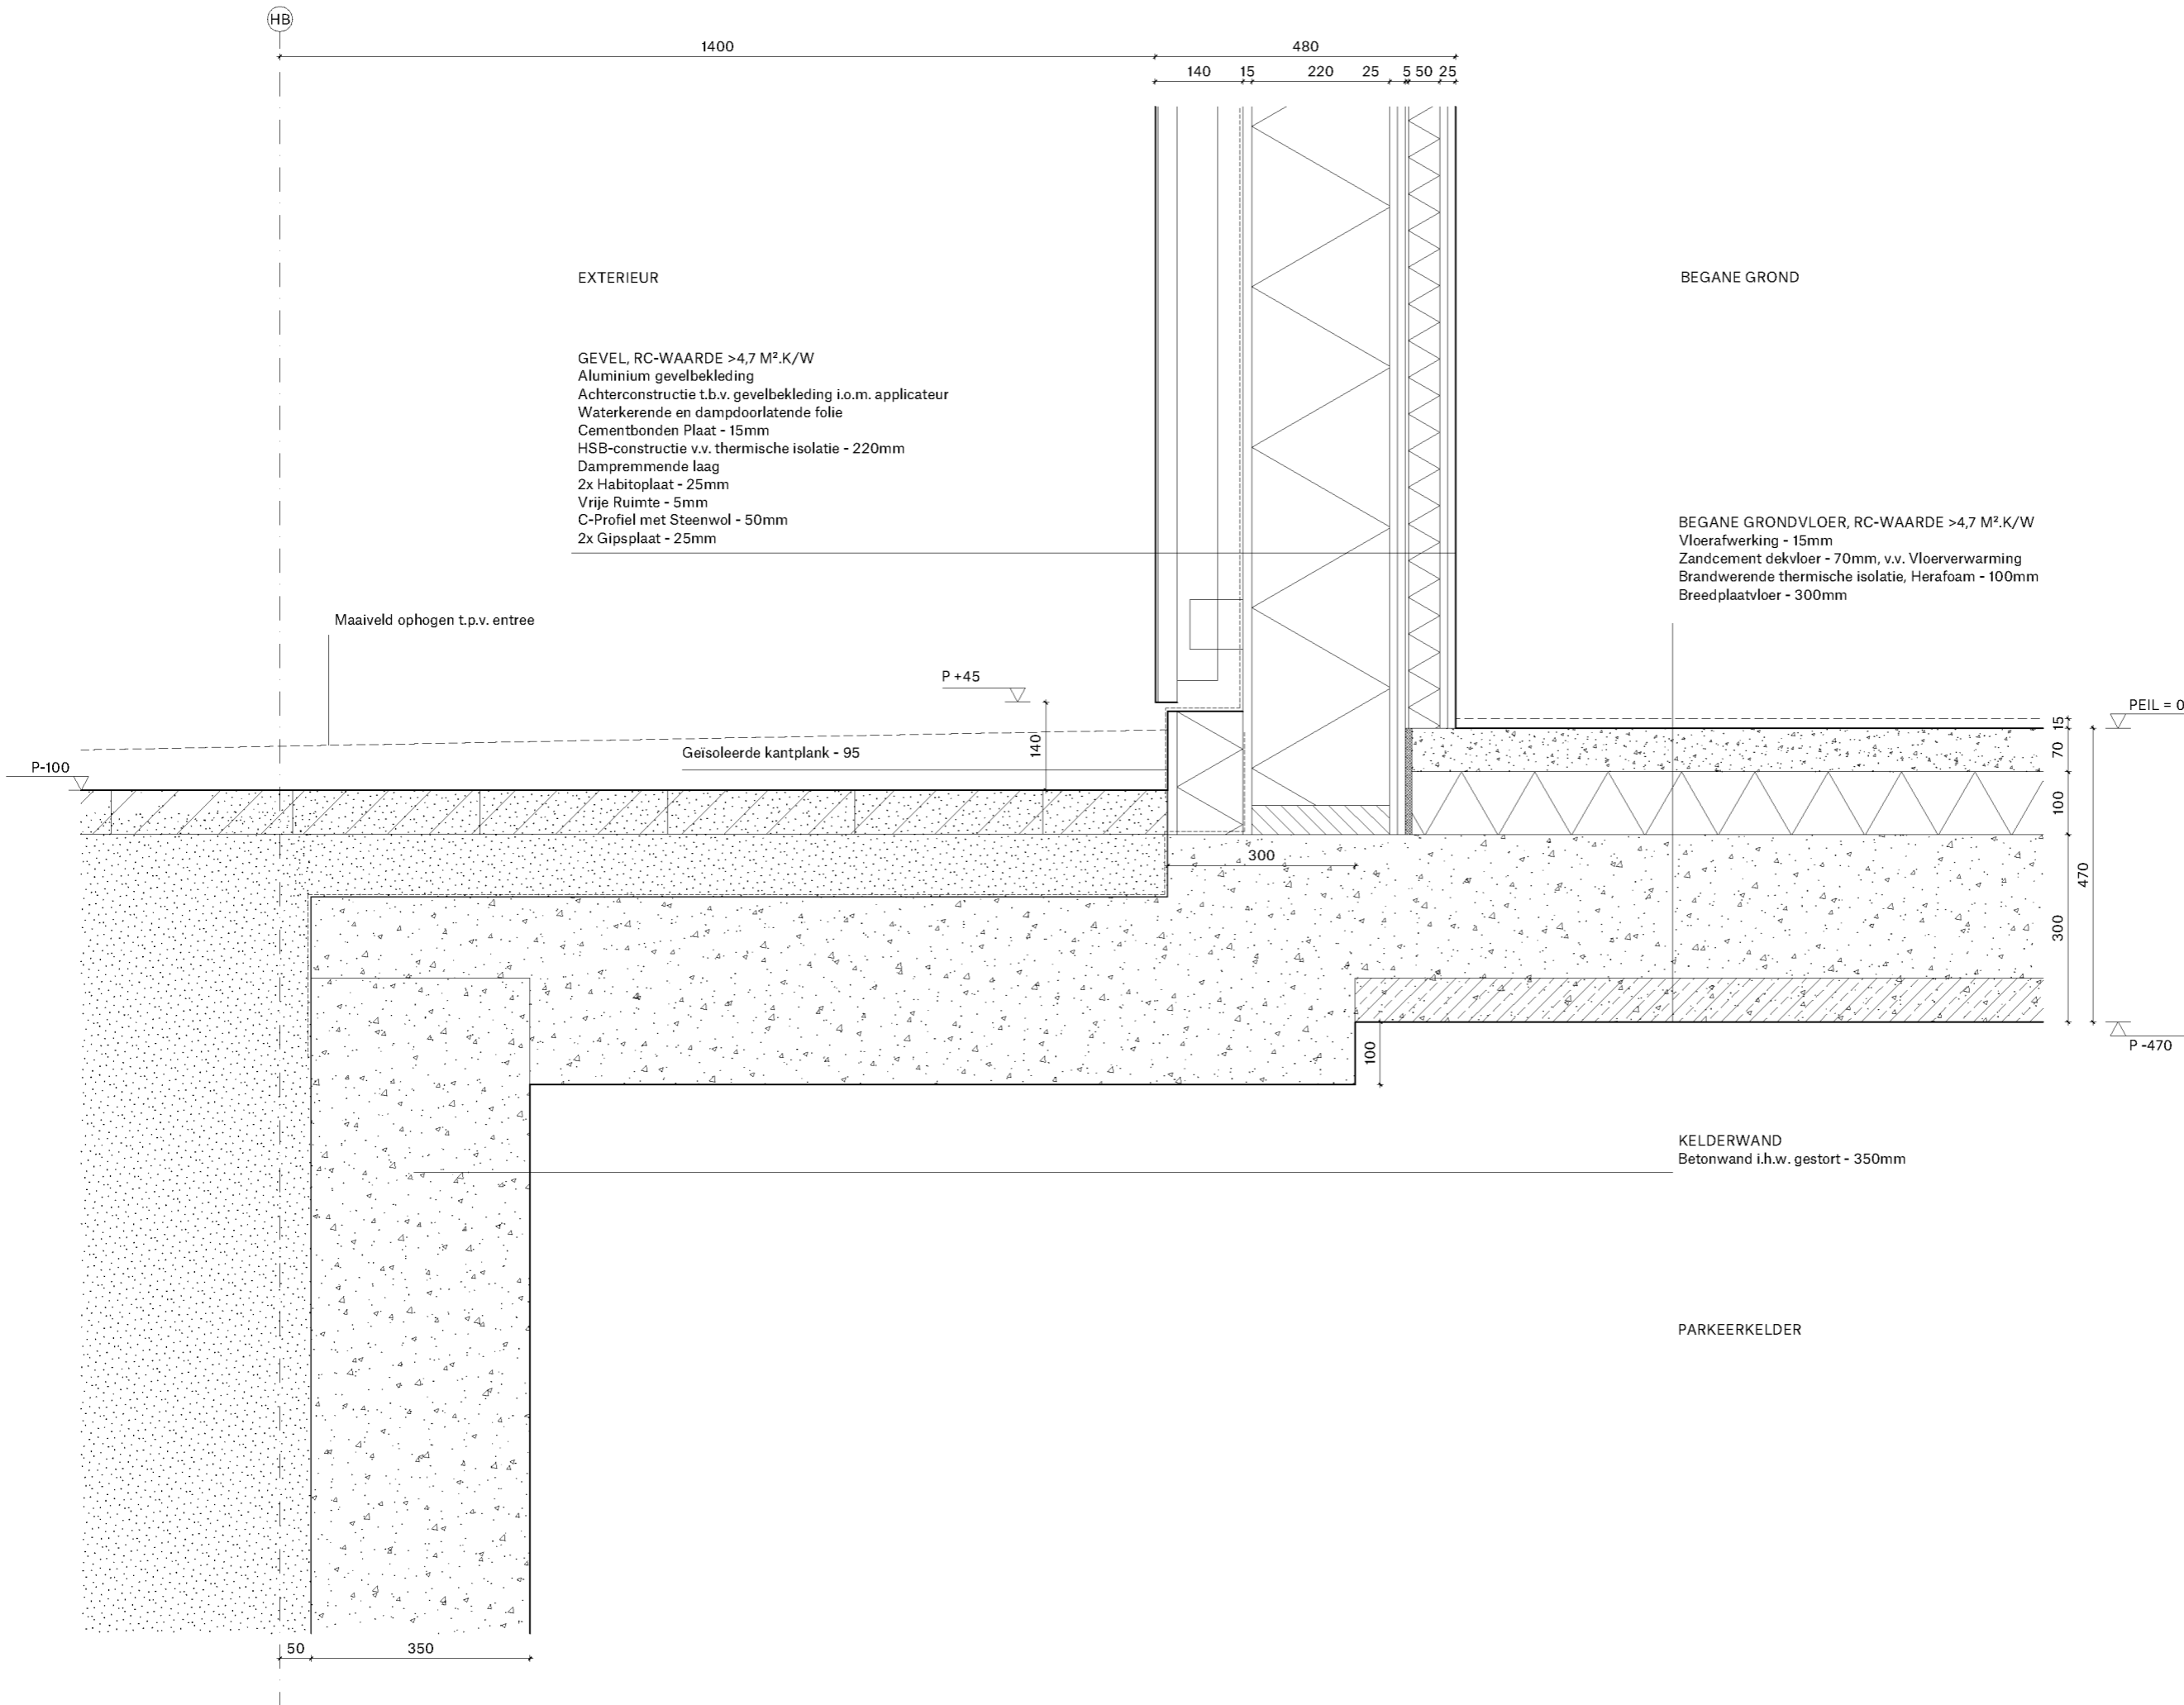

Alle maten in millimeters
 Alle maten in het werk te controleren
 Kleur en afwerkingen conform afwerk- en materialenstaat
 Alle constructieve elementen conform opgave constructeur
 Alle U-waarden glas cf. opgave bouwfysisch adviseur
 Peil = 1.60m + NAP

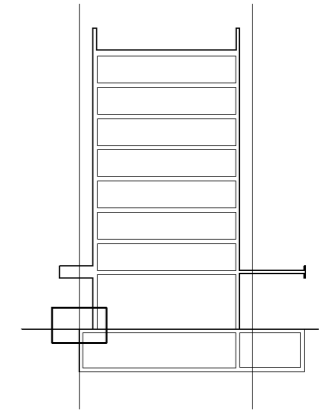

Hotel C Doorsnede C-C

PROJECT
2010 KAVEL 1B. HOTEL C

FASE
OMGEVINGSVERGUNNING

FORMAAT.SCHAAL
A3 . 1:10

DATUM GETEKEND
22.07.2022


CODE.DATUM LAATSTE WIJZIGING
 . .

ONDERWERP
DETAILLERING


ONDERDEEL
DETAIL 05

TEKENINGNUMMER
OV-C405

SPACE ENCOUNTERS
**OFFICE FOR ARCHITECTURE
 INFO@S-E.EU
 0031(0)202044598**

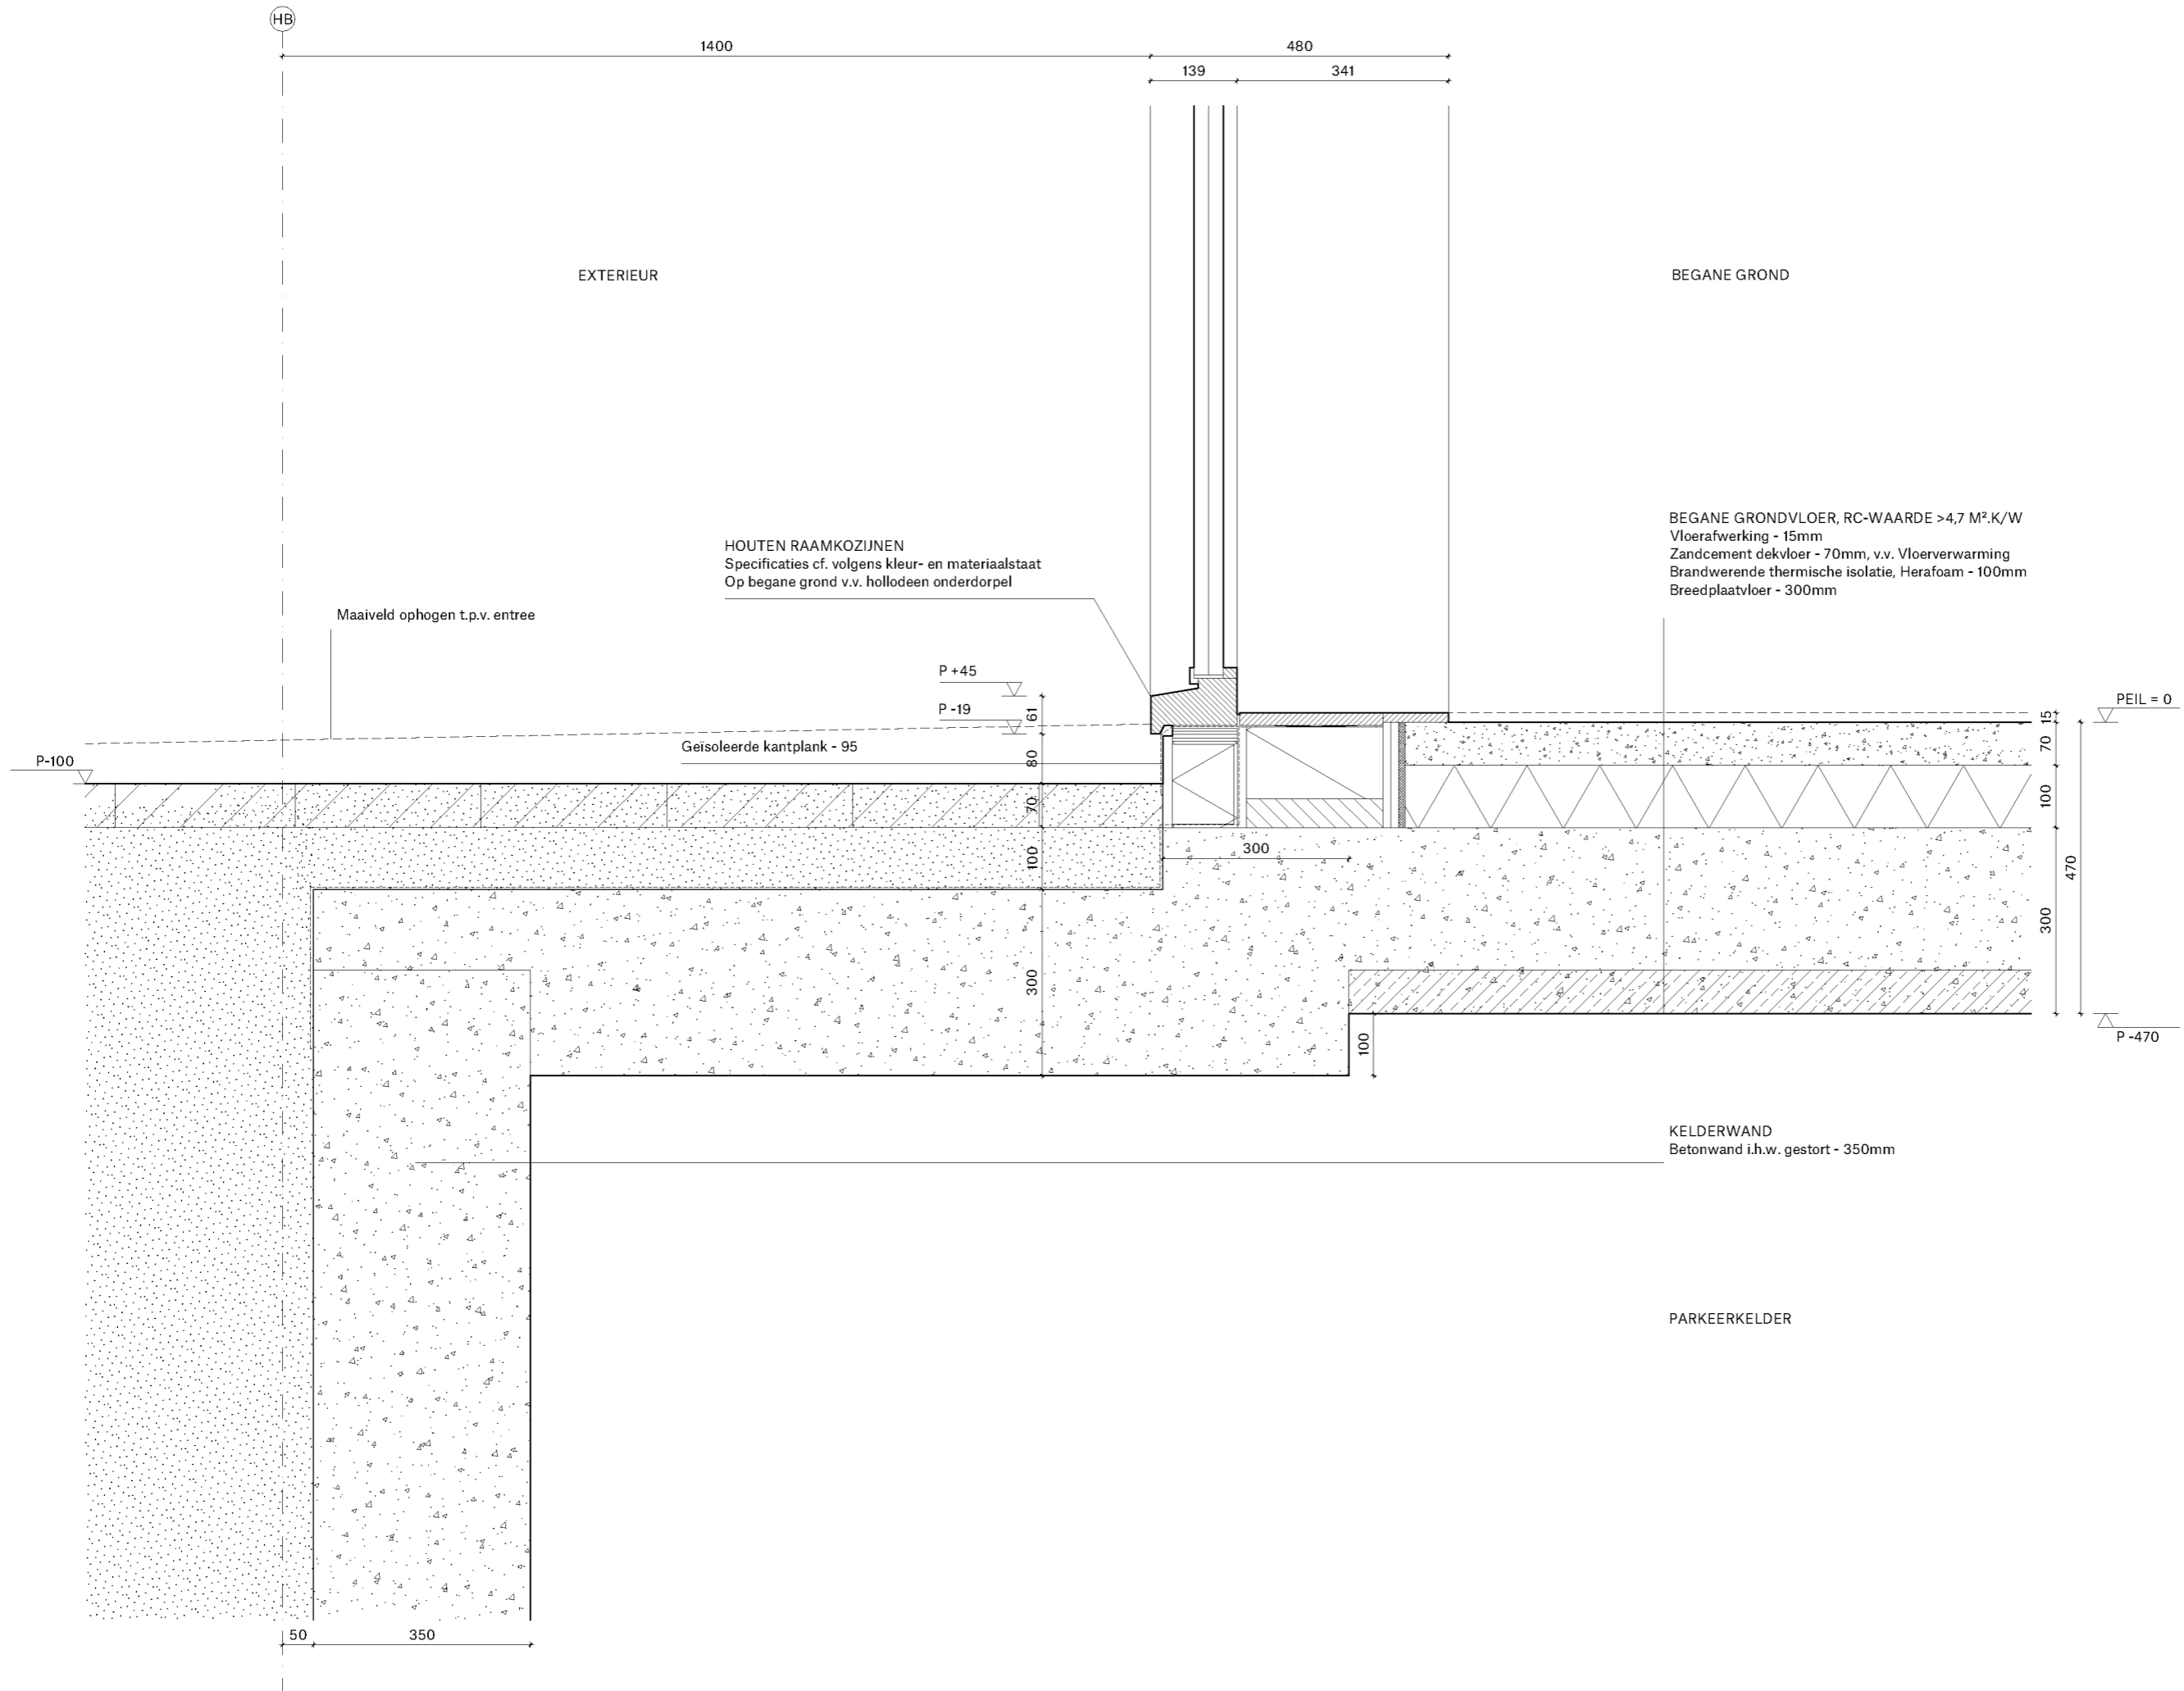

Alle maten in millimeters
 Alle maten in het werk te controleren
 Kleur en afwerkingen conform afwerk- en materialenstaat
 Alle constructieve elementen conform opgave constructeur
 Alle U-waarden glas cf. opgave bouwfysisch adviseur
 Peil = 1.60m + NAP

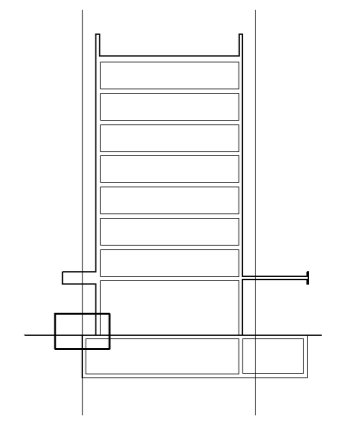

Hotel C Doorsnede C-C

BEGANE GRONDVLOER, RC-WAARDE >4,7 M².K/W
 Vloerafwerking - 15mm
 Zandcement dekvloer - 70mm, v.v. Vloerverwarming
 Brandwerende thermische isolatie, Herafoam - 100mm
 Breedplaatvloer - 300mm

HOUTEN RAAMKOZIJNEN
 Specificaties cf. volgens kleur- en materiaalstaat
 Op begane grond v.v. hollodeen onderdorpel

KELDERWAND
 Betonwand i.h.w. gestort - 350mm

PARKEERKELDER

PROJECT
2010 KAVEL 1B. HOTEL C

FASE
OMGEVINGSVERGUNNING

FORMAAT.SCHAAL
A3 . 1:10

DATUM GETEKEND
22.07.2022


CODE.DATUM LAATSTE WIJZIGING
 . .

ONDERWERP
DETAILLERING


ONDERDEEL
DETAIL 06

TEKENINGNUMMER
OV-C406

SPACE ENCOUNTERS
**OFFICE FOR ARCHITECTURE
 INFO@S-E.EU
 0031(0)202044598**

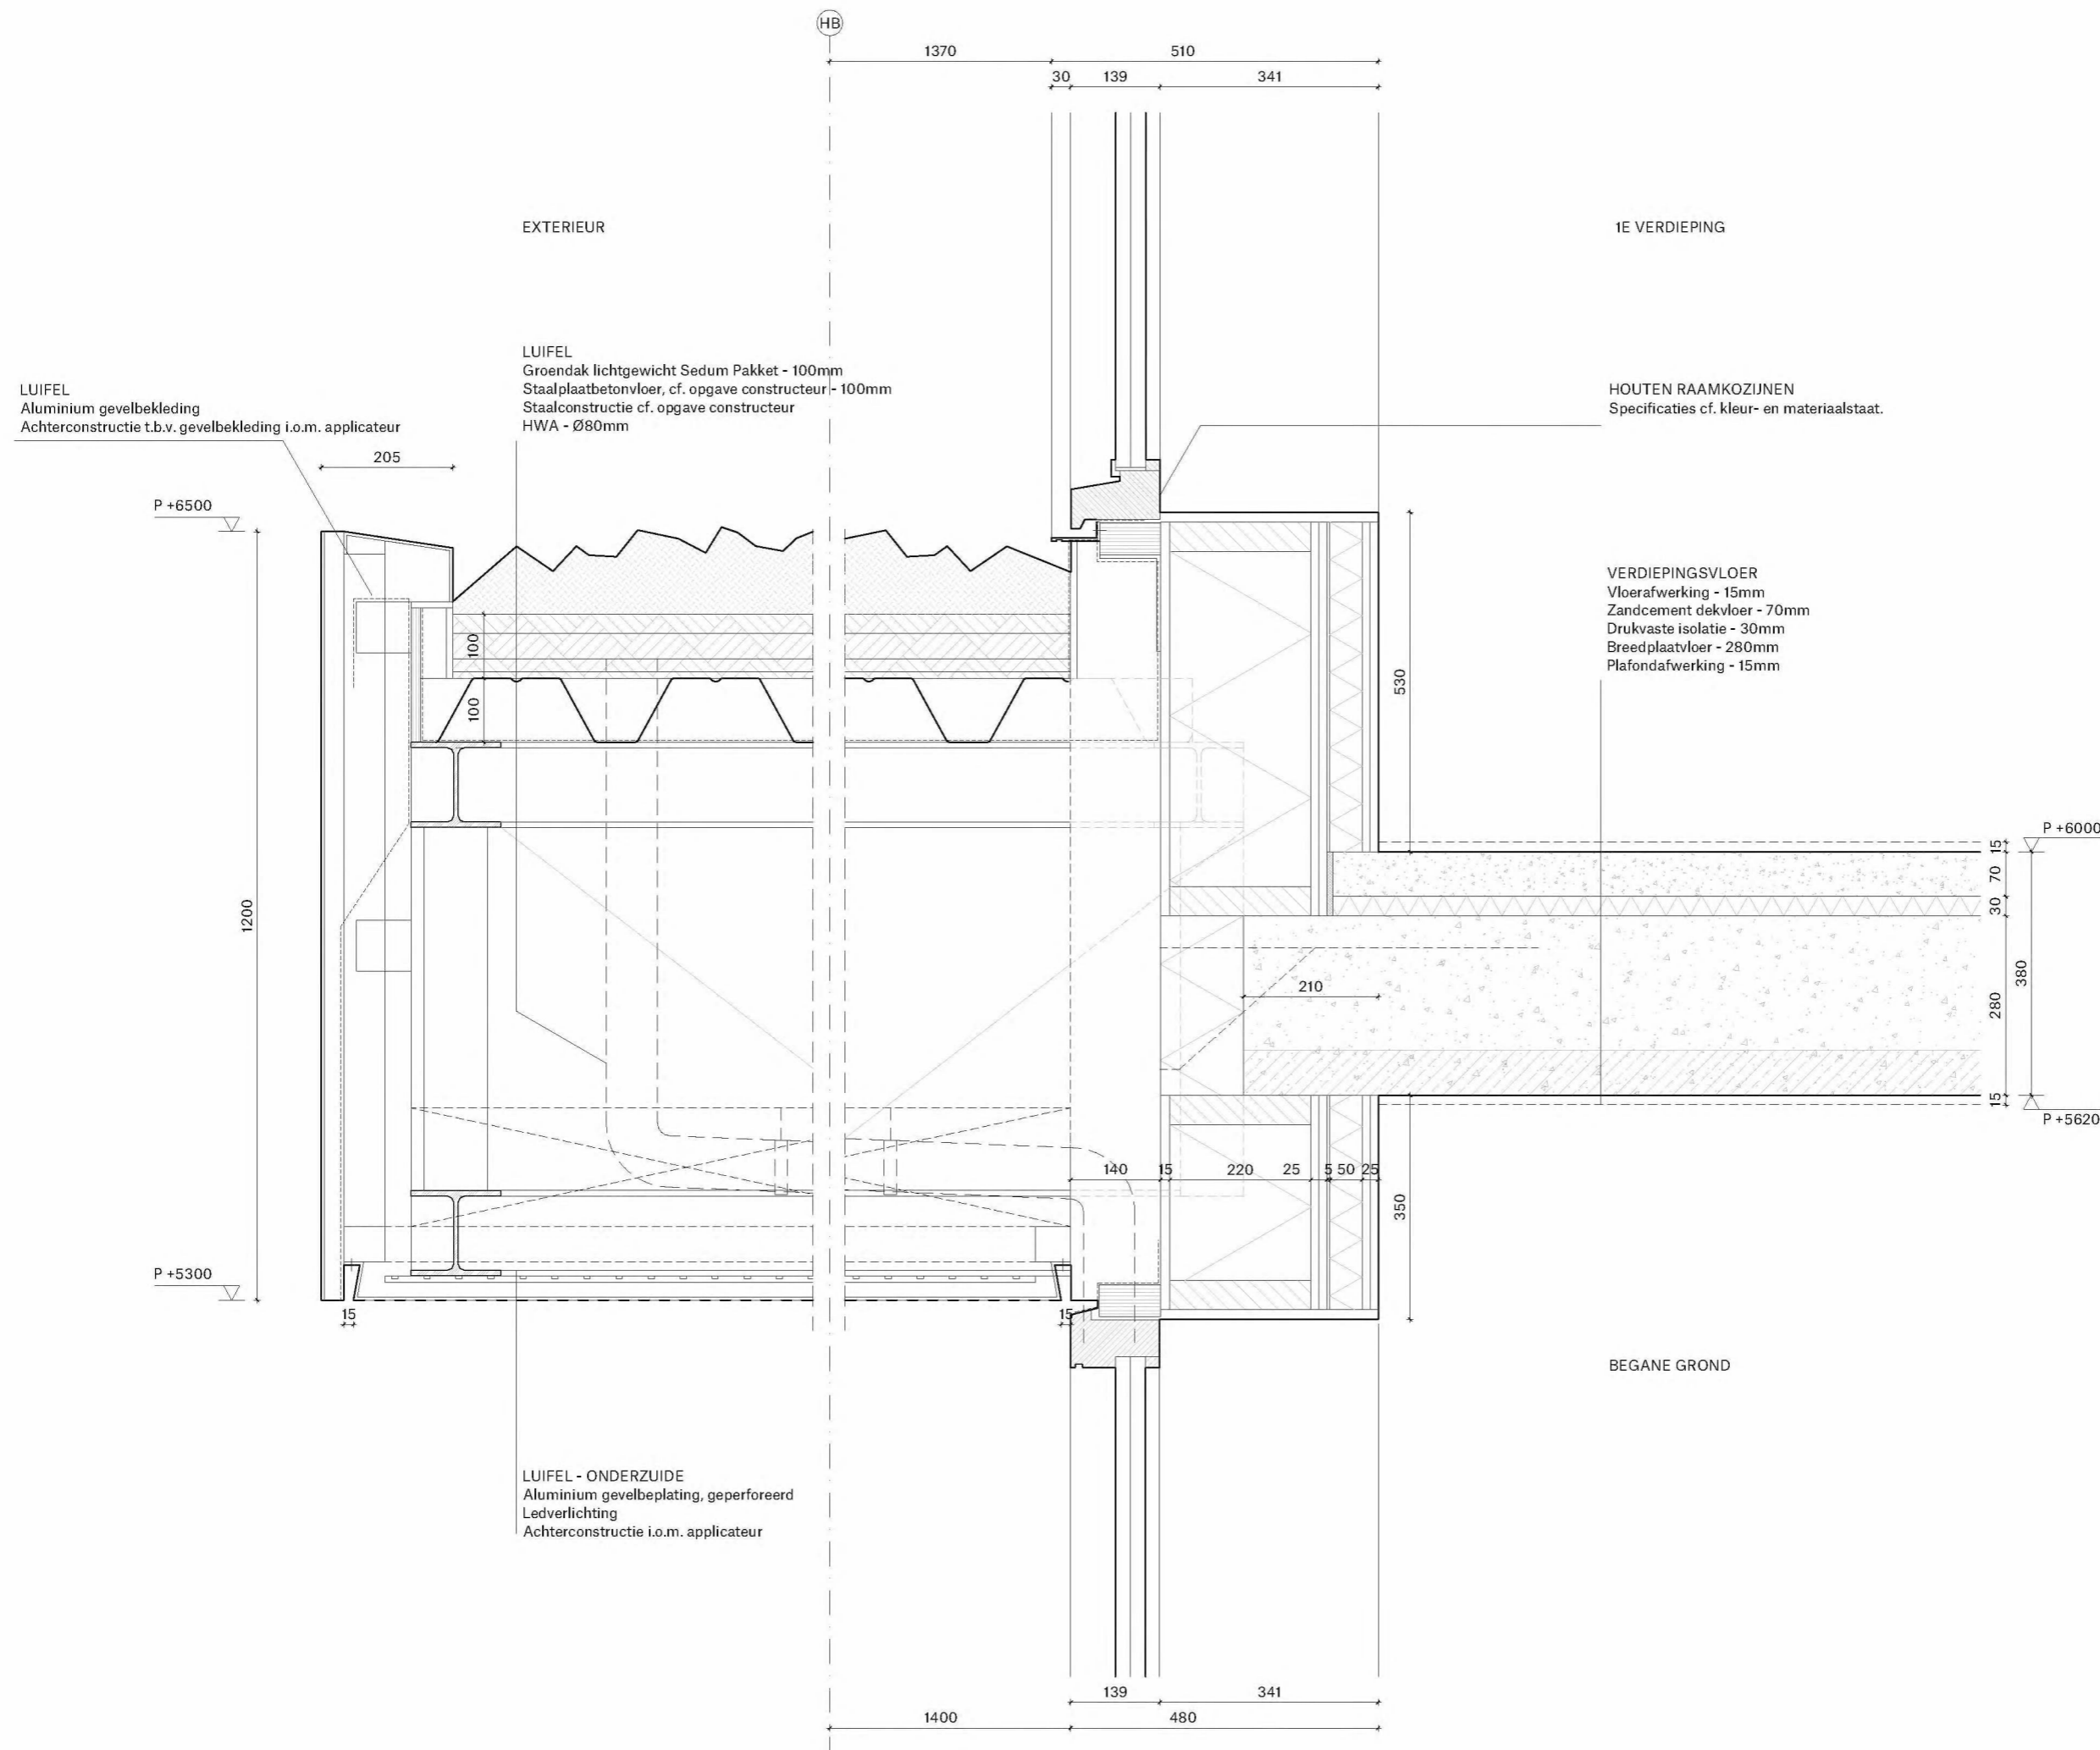

Alle maten in millimeters
 Alle maten in het werk te controleren
 Kleur en afwerkingen conform afwerk- en materialenstaat
 Alle constructieve elementen conform opgave constructeur
 Alle U-waarden glas cf. opgave bouwfysisch adviseur
 Peil = 1.60m + NAP

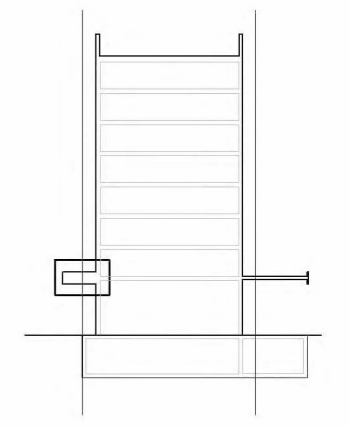

Hotel C Doorsnede C-C

PROJECT
2010 KAVEL 1B. HOTEL C

FASE
OMGEVINGSVERGUNNING

FORMAAT.SCHAAL
A3 . 1:10

DATUM GETEKEND
22.07.2022


CODE.DATUM LAATSTE WIJZIGING
 . .

ONDERWERP
DETAILLERING


ONDERDEEL
DETAIL 07A

TEKENINGNUMMER
OV-C407A

SPACE ENCOUNTERS
OFFICE FOR ARCHITECTURE
INFO@S-E.EU
0031(0)202044598

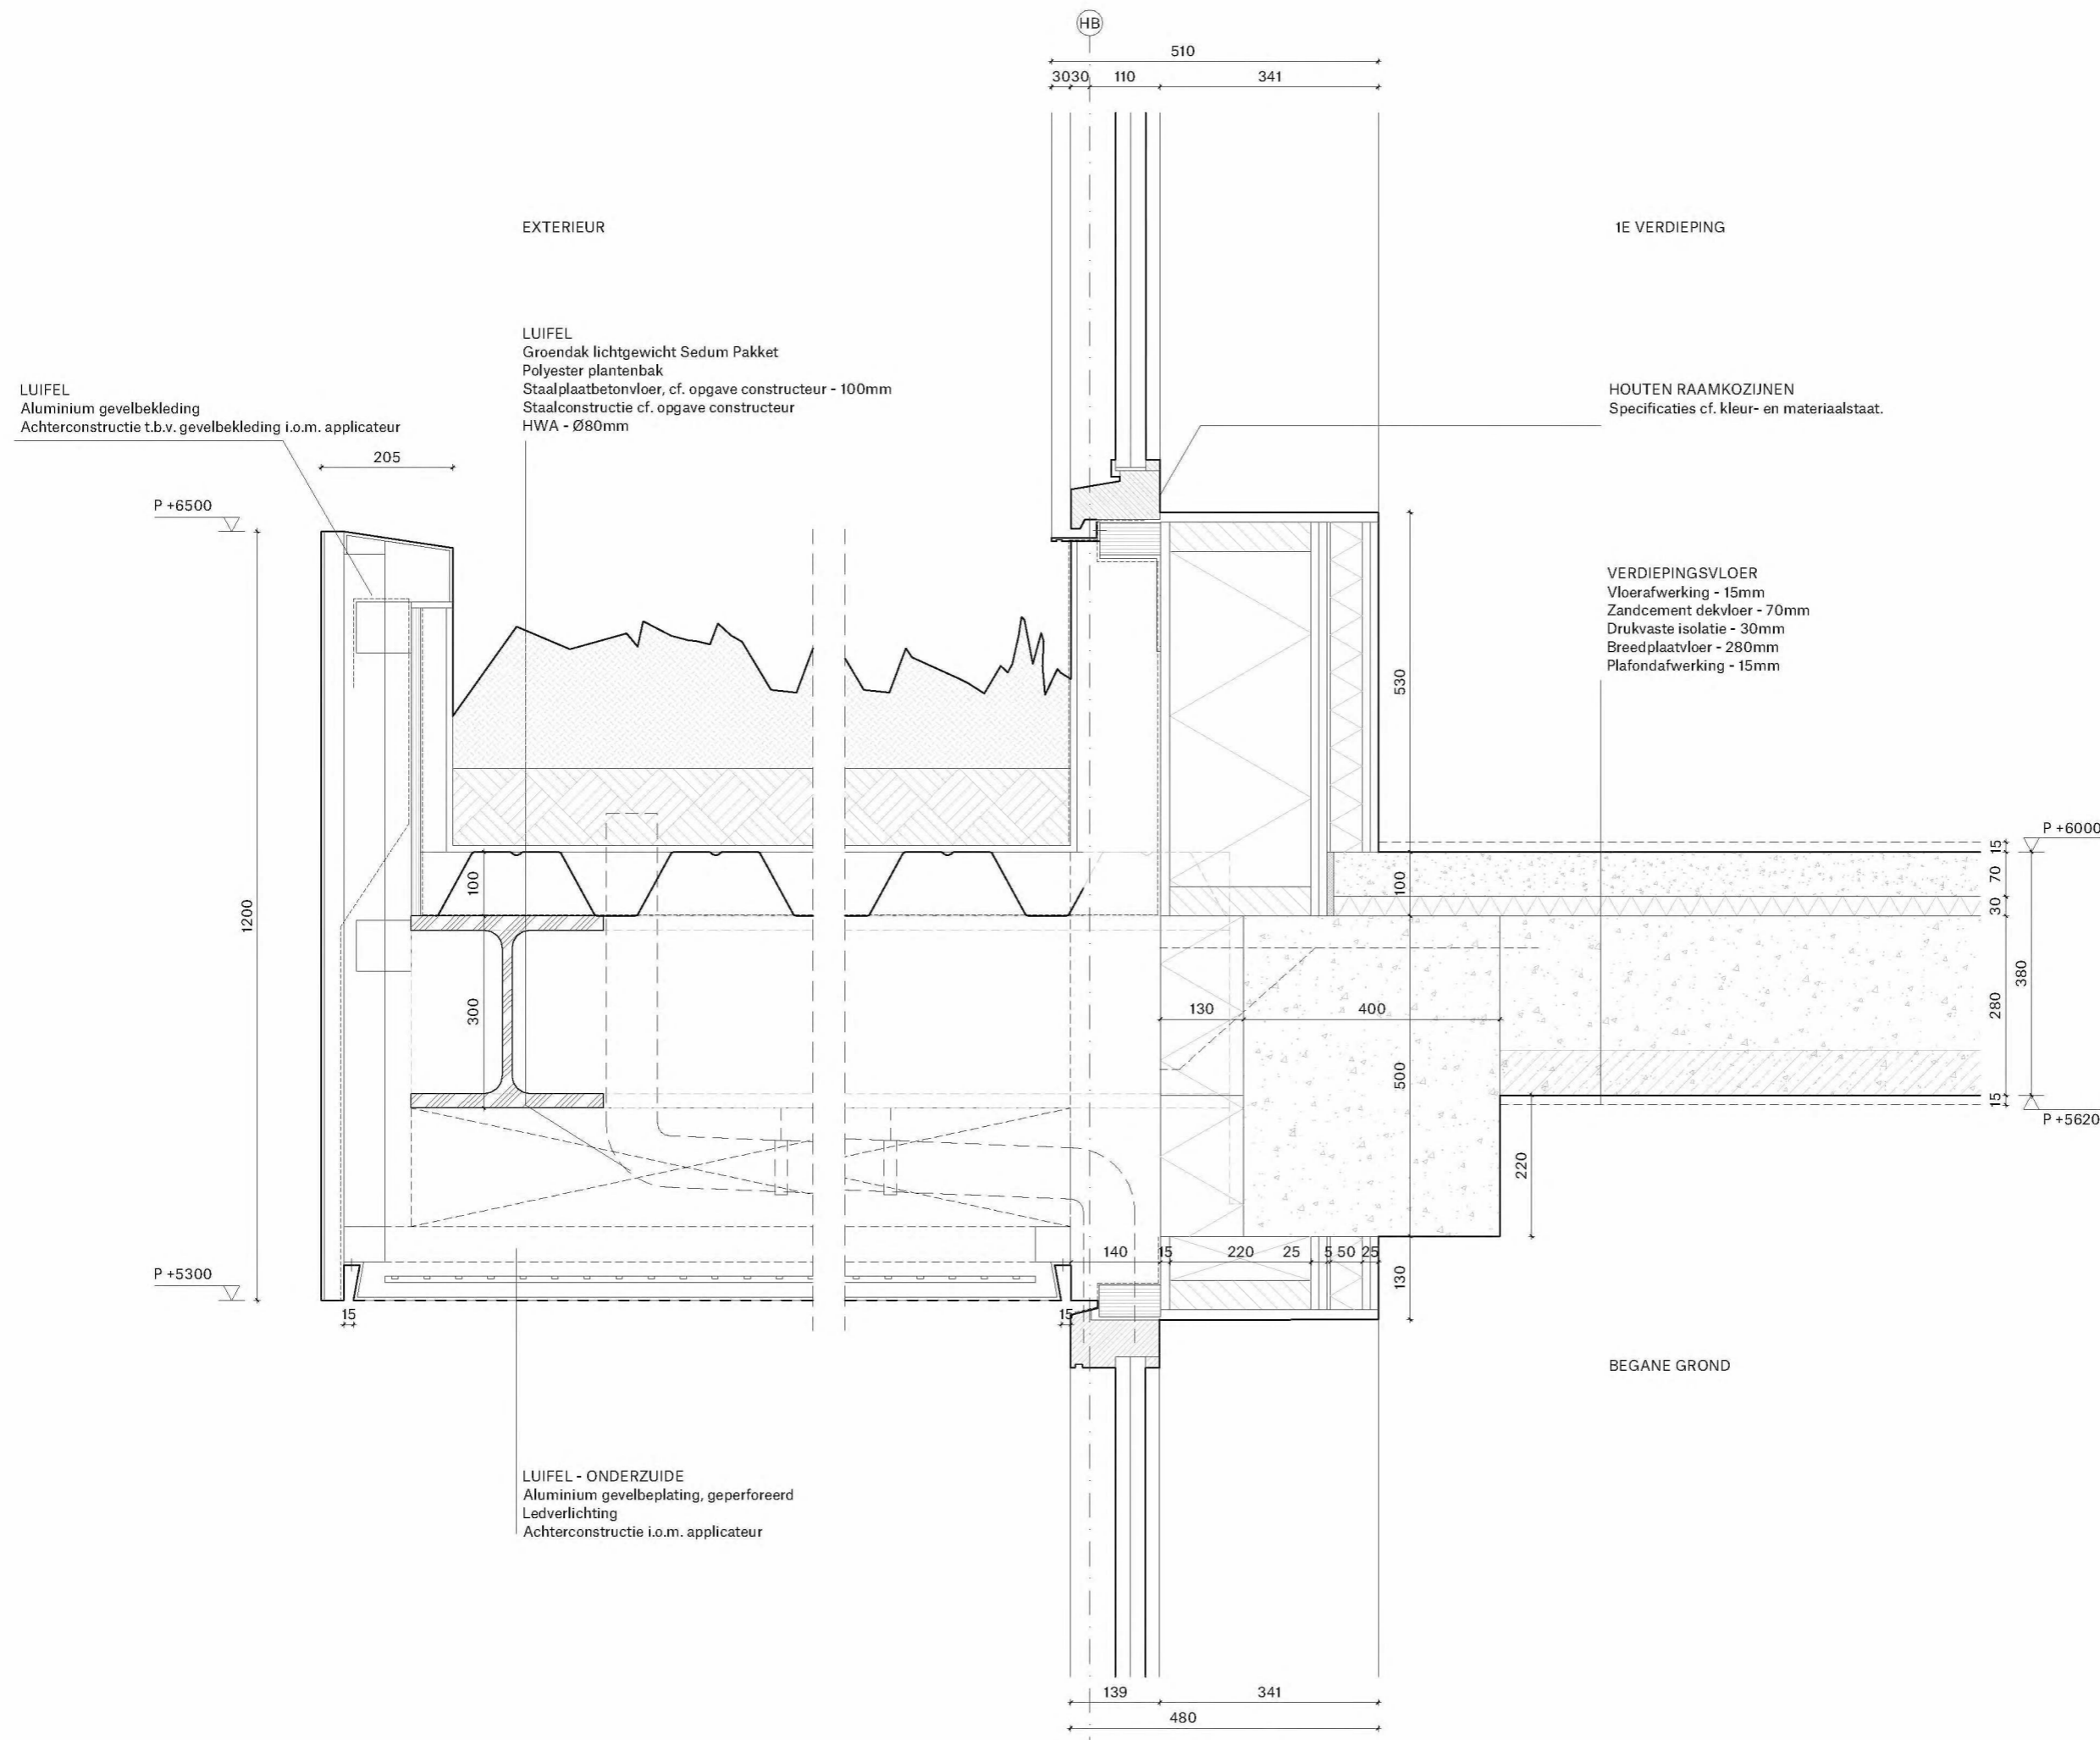

Alle maten in millimeters
 Alle maten in het werk te controleren
 Kleur en afwerkingen conform afwerk- en materialenstaat
 Alle constructieve elementen conform opgave constructeur
 Alle U-waarden glas cf. opgave bouwfysisch adviseur
 Peil = 1.60m + NAP

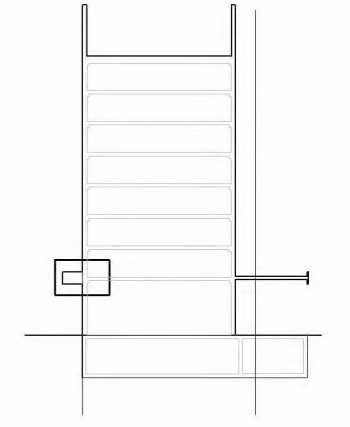

Hotel C Doorsnede B-B

PROJECT
2010 KAVEL 1B. HOTEL C

FASE
OMGEVINGSVERGUNNING

FORMAAT.SCHAAL
A3 . 1:10

DATUM GETEKEND
22.07.2022

CODE.DATUM LAATSTE WIJZIGING
 . .


ONDERWERP
DETAILLERING

ONDERDEEL
DETAIL 07B

TEKENINGNUMMER
OV-C407B

SPACE ENCOUNTERS
OFFICE FOR ARCHITECTURE
INFO@S-E.EU
0031(0)202044598

(HB)

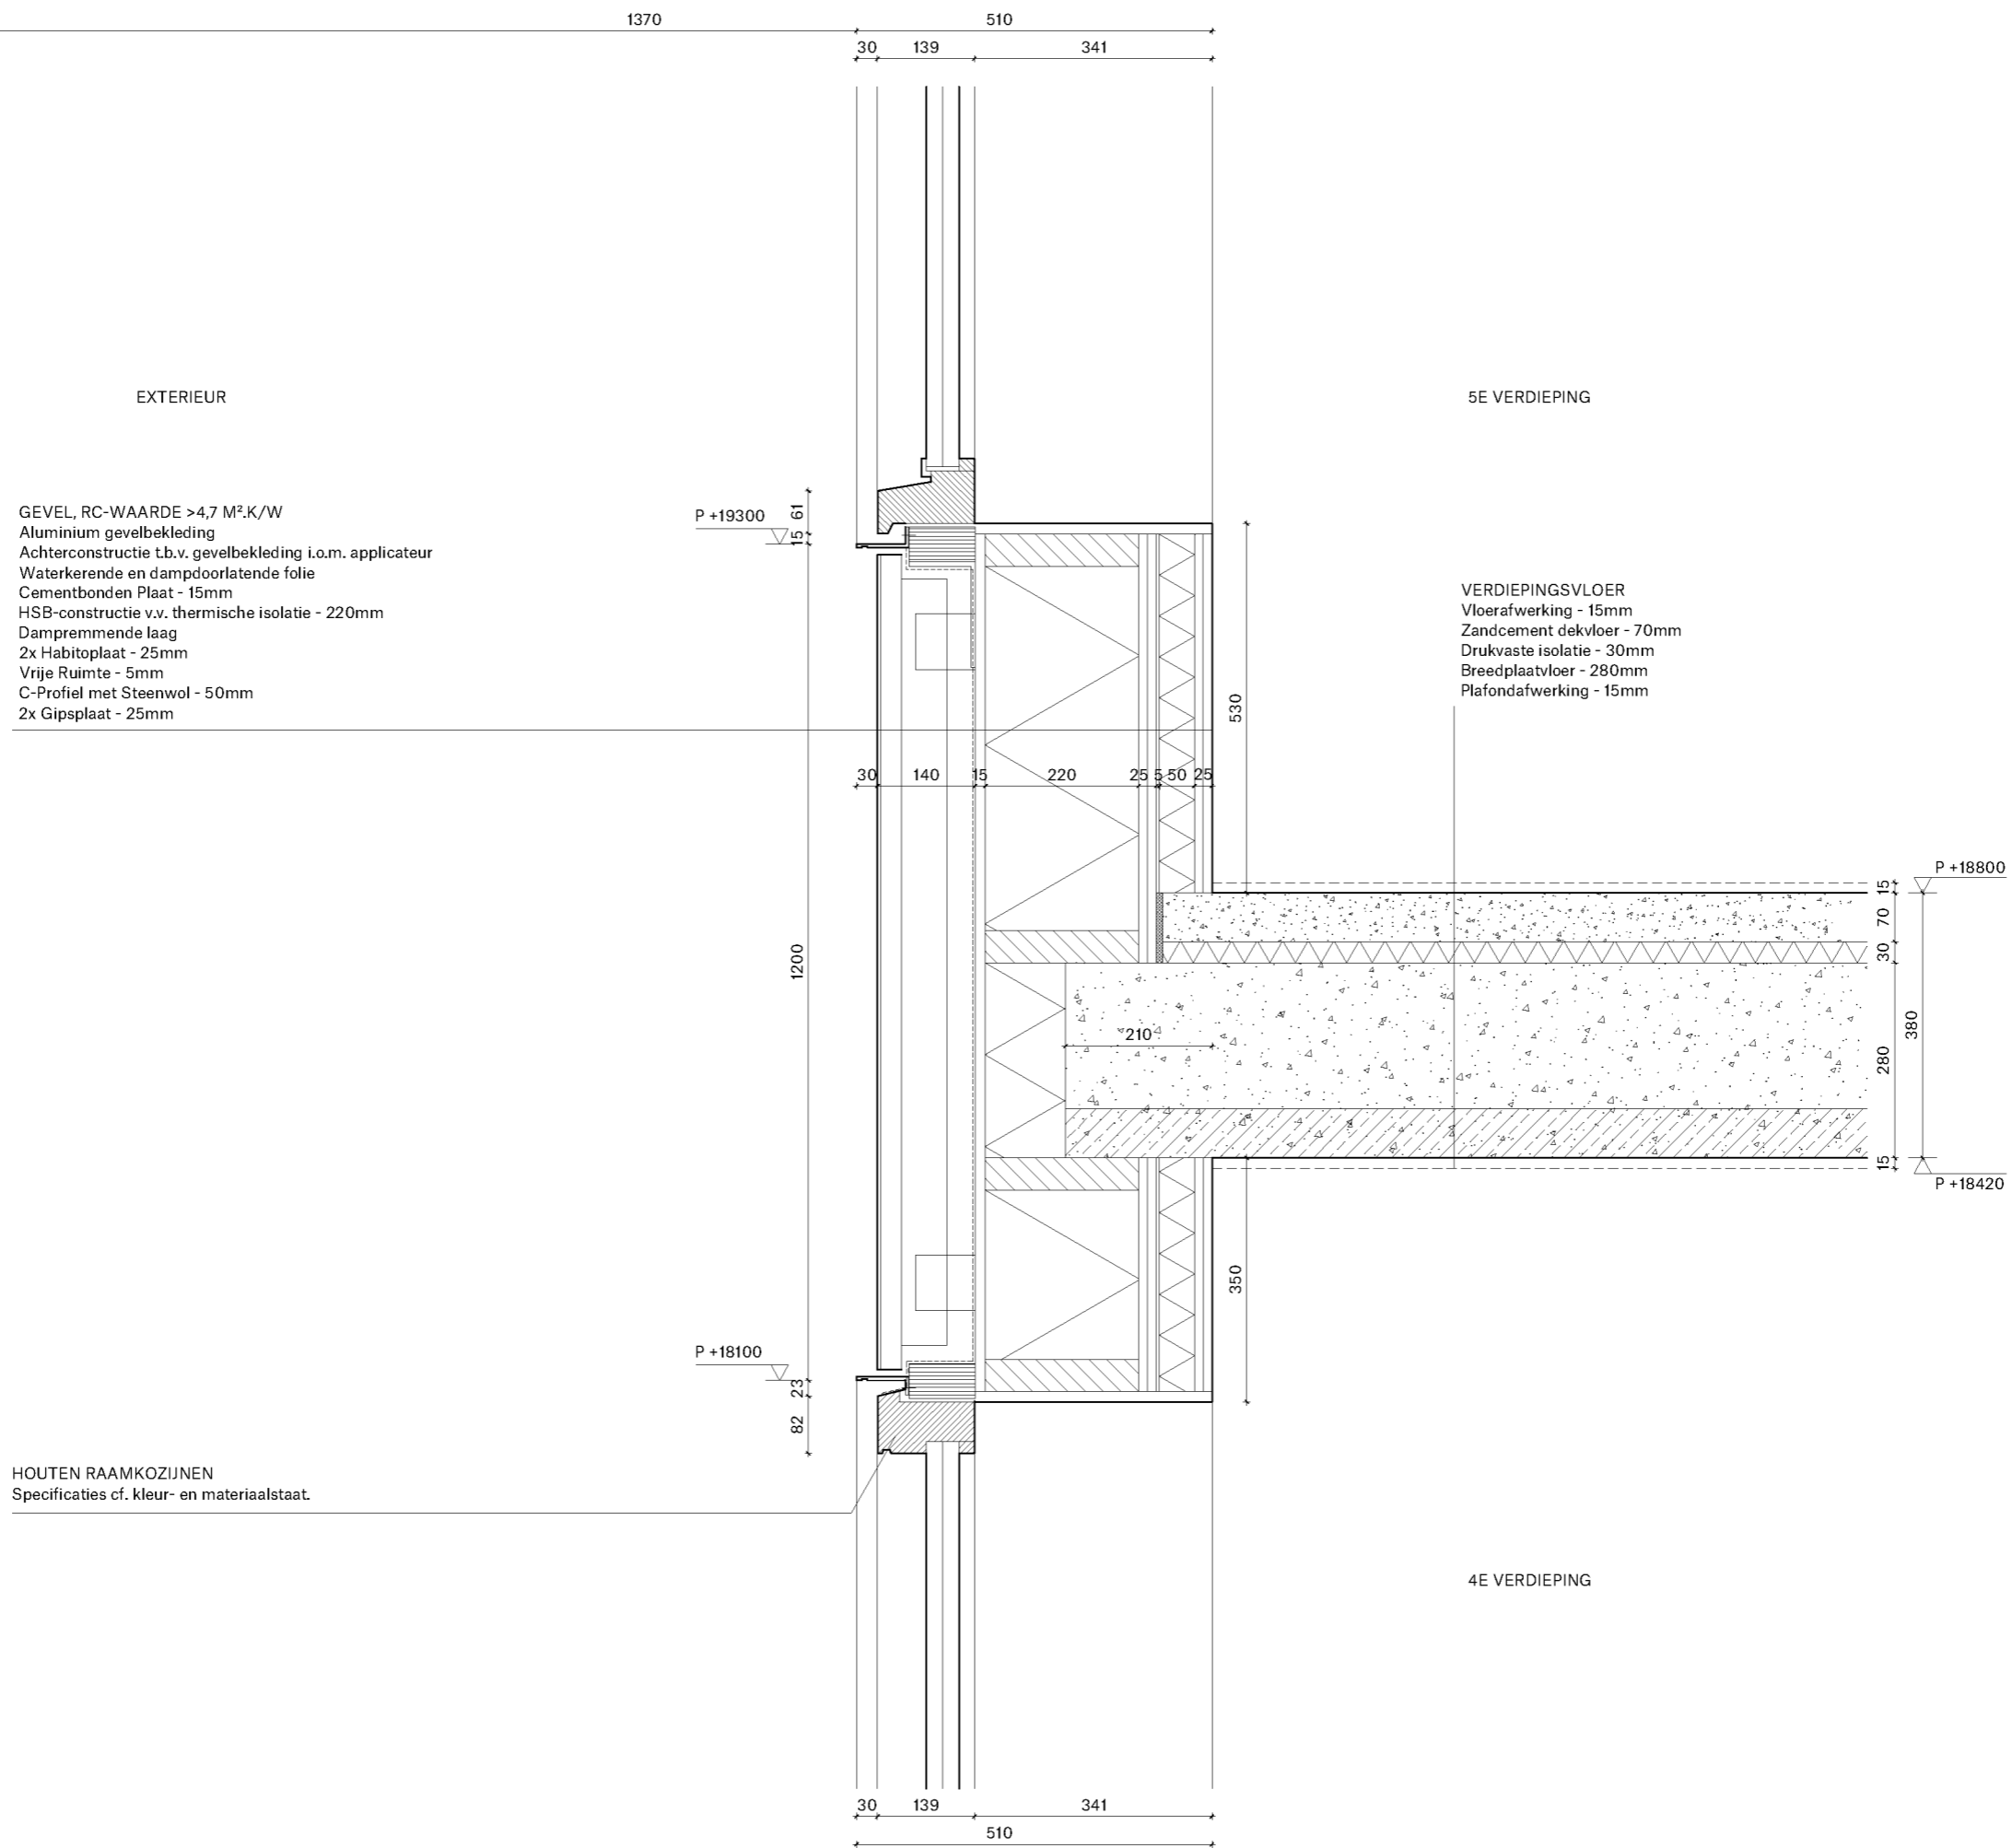

EXTERIEUR

GEVEL, RC-WAARDE >4,7 M².K/W
 Aluminium gevelbekleding
 Achterconstructie t.b.v. gevelbekleding i.o.m. applicateur
 Waterkerende en dampdoorlatende folie
 Cementbonden Plaat - 15mm
 HSB-constructie v.v. thermische isolatie - 220mm
 Dampremmende laag
 2x Habitoplaat - 25mm
 Vrije Ruimte - 5mm
 C-Profiel met Steenwol - 50mm
 2x Gipsplaat - 25mm


HOUTEN RAAMKOZIJNEN
 Specificaties cf. kleur- en materiaalstaat.

5E VERDIEPING

VERDIEPINGSVLOER
 Vloerafwerking - 15mm
 Zandcement dekvloer - 70mm
 Drukvaste isolatie - 30mm
 Breedplaatvloer - 280mm
 Plafondafwerking - 15mm

4E VERDIEPING

Alle maten in millimeters
 Alle maten in het werk te controleren
 Kleur en afwerkingen conform afwerk- en materialenstaat
 Alle constructieve elementen conform opgave constructeur
 Alle U-waarden glas cf. opgave bouwfysisch adviseur
 Peil = 1.60m + NAP

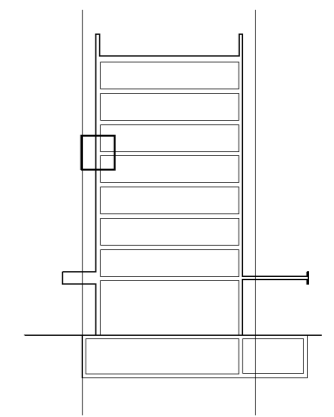

Hotel C Doorsnede C-C

PROJECT
2010 KAVEL 1B. HOTEL C

FASE
OMGEVINGSVERGUNNING

FORMAAT.SCHAAL
A3 . 1:10

DATUM GETEKEND
22.07.2022


CODE.DATUM LAATSTE WIJZIGING
 . .

ONDERWERP
DETAILLERING


ONDERDEEL
DETAIL 08

TEKENINGNUMMER
OV-C408

SPACE ENCOUNTERS
**OFFICE FOR ARCHITECTURE
 INFO@S-E.EU
 0031(0)202044598**

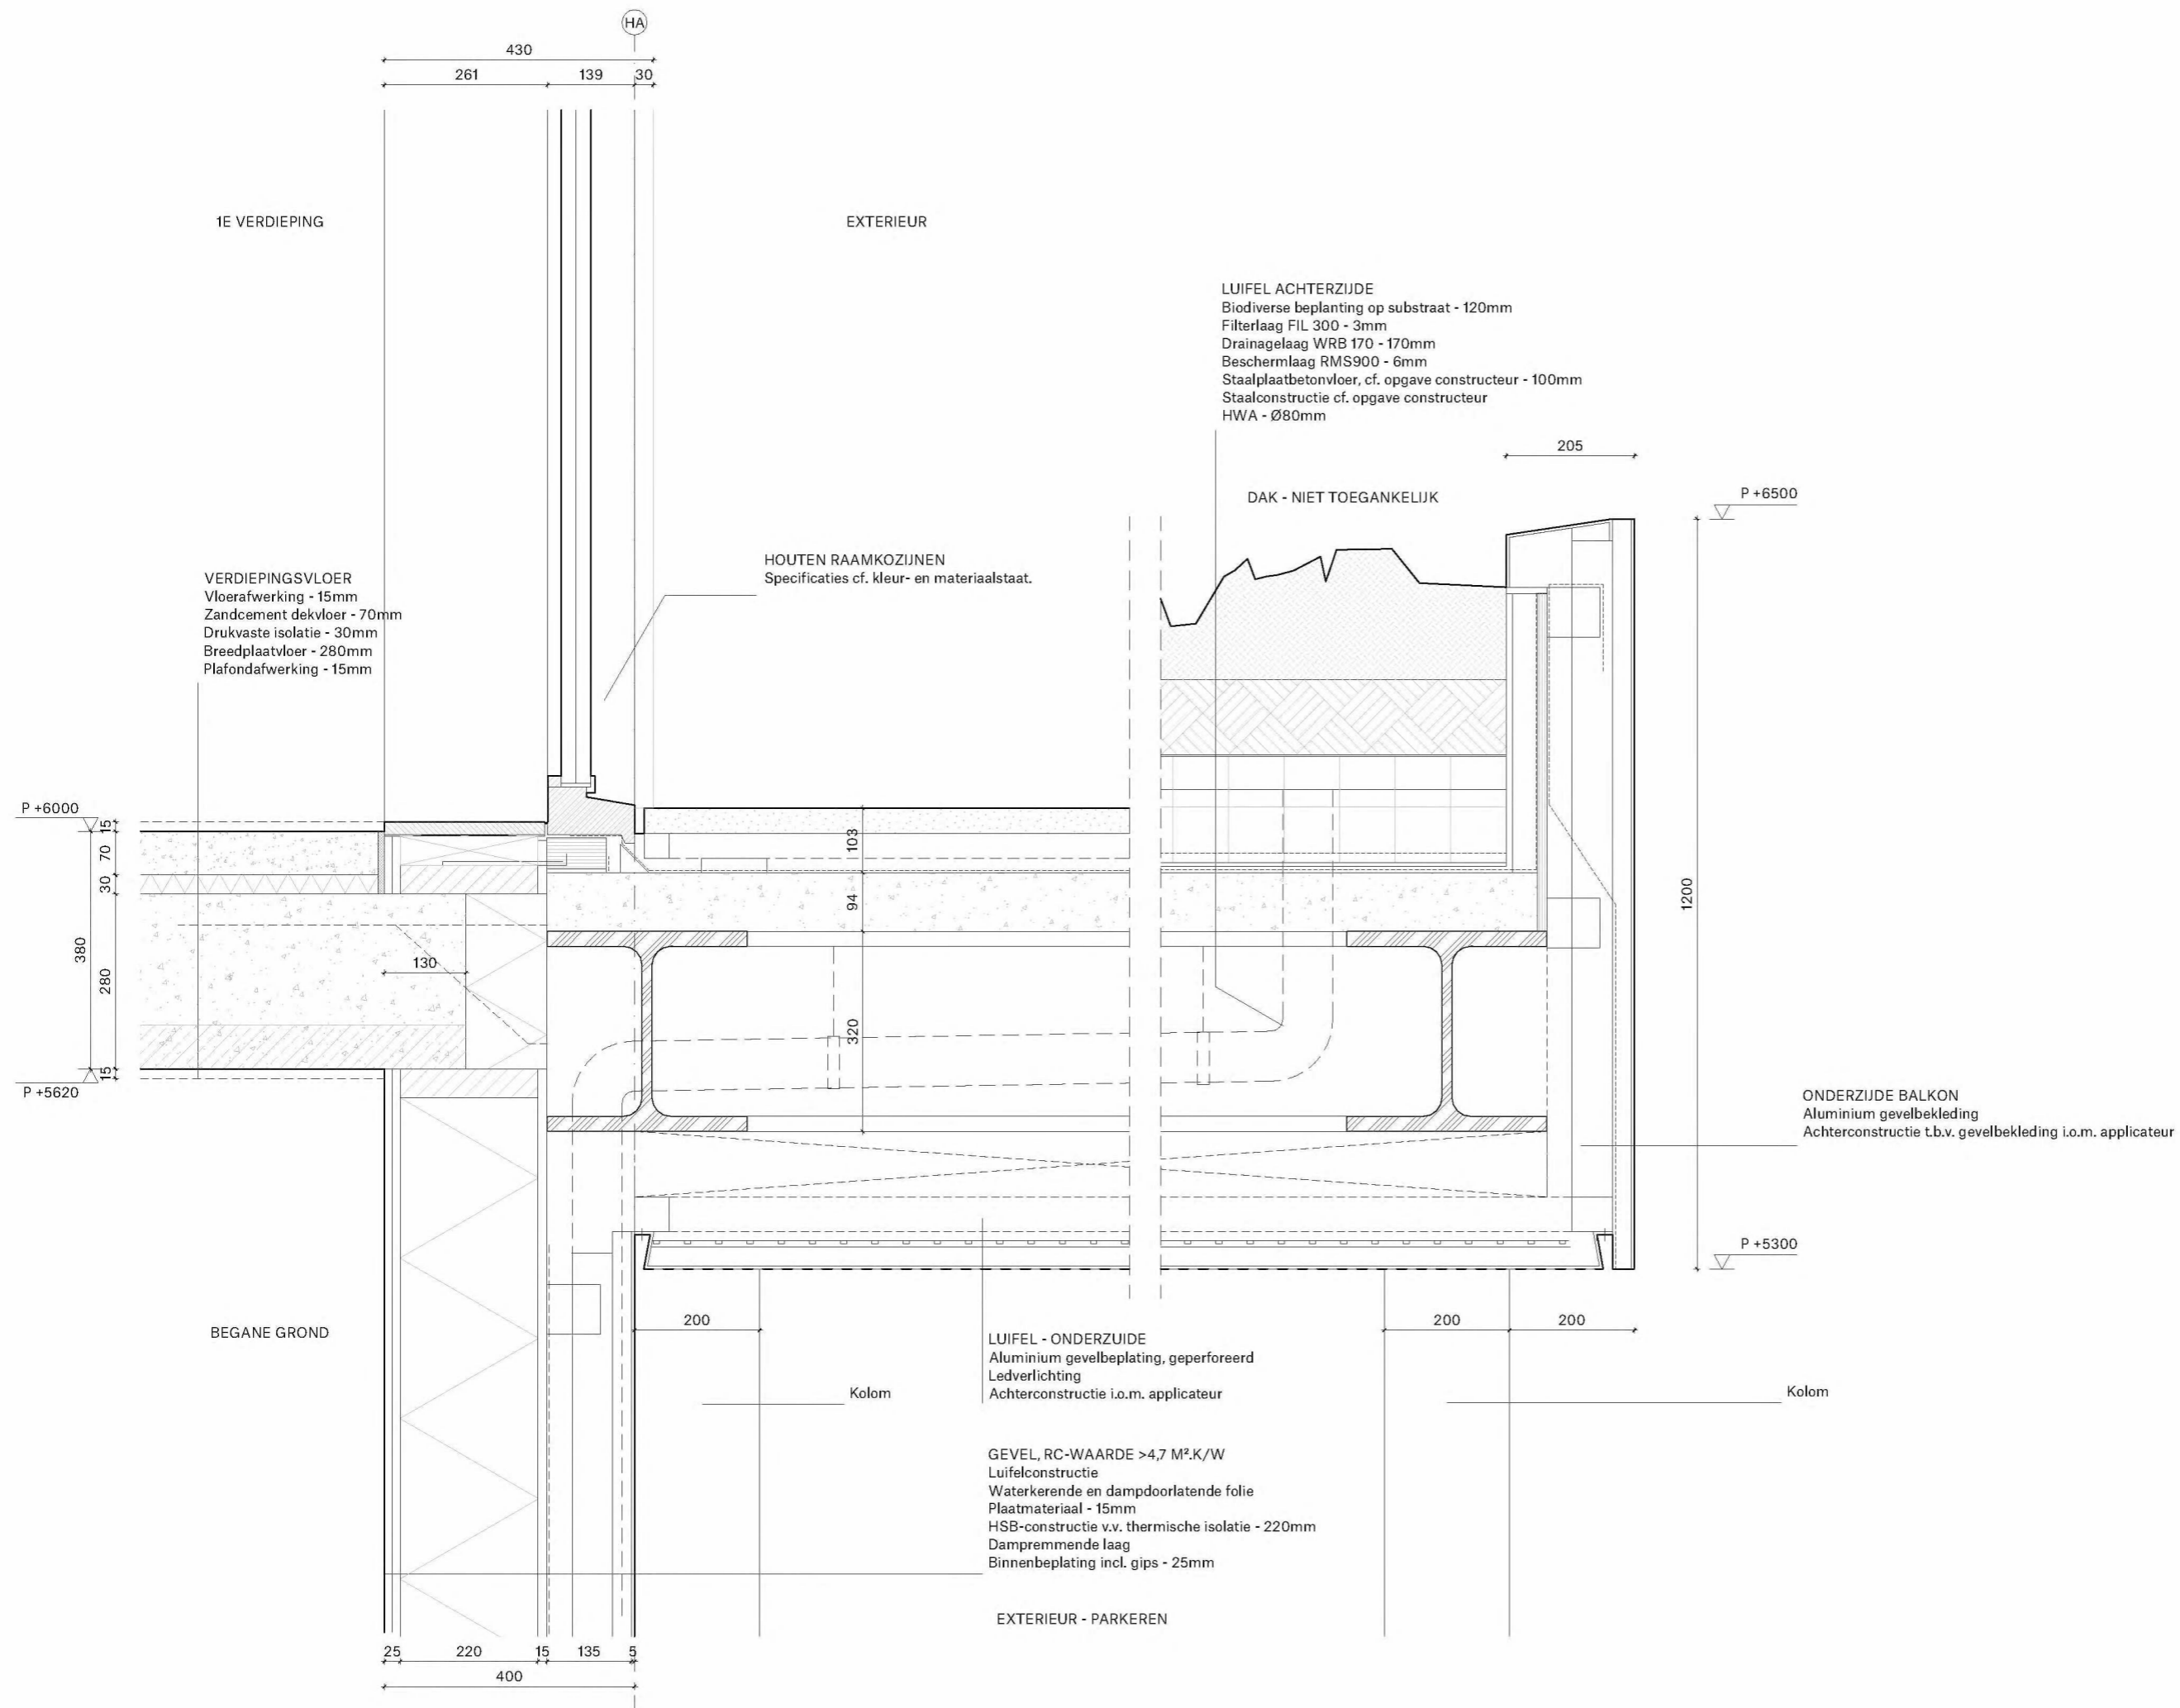

Alle maten in millimeters
 Alle maten in het werk te controleren
 Kleur en afwerkingen conform afwerk- en materialenstaat
 Alle constructieve elementen conform opgave constructeur
 Alle U-waarden glas cf. opgave bouwfysisch adviseur
 Peil = 1.60m + NAP

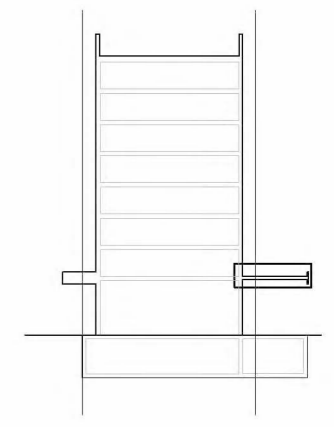

Hotel C Doorsnede C-C

PROJECT
2010 KAVEL 1B. HOTEL C

FASE
OMGEVINGSVERGUNNING

FORMAAT.SCHAAL
A3 . 1:10

DATUM GETEKEND
22.07.2022


CODE.DATUM LAATSTE WIJZIGING
 . .

ONDERWERP
DETAILLERING

ONDERDEEL
DETAIL 09

TEKENINGNUMMER
OV-C409

SPACE ENCOUNTERS
OFFICE FOR ARCHITECTURE
INFO@S-E.EU
0031(0)202044598

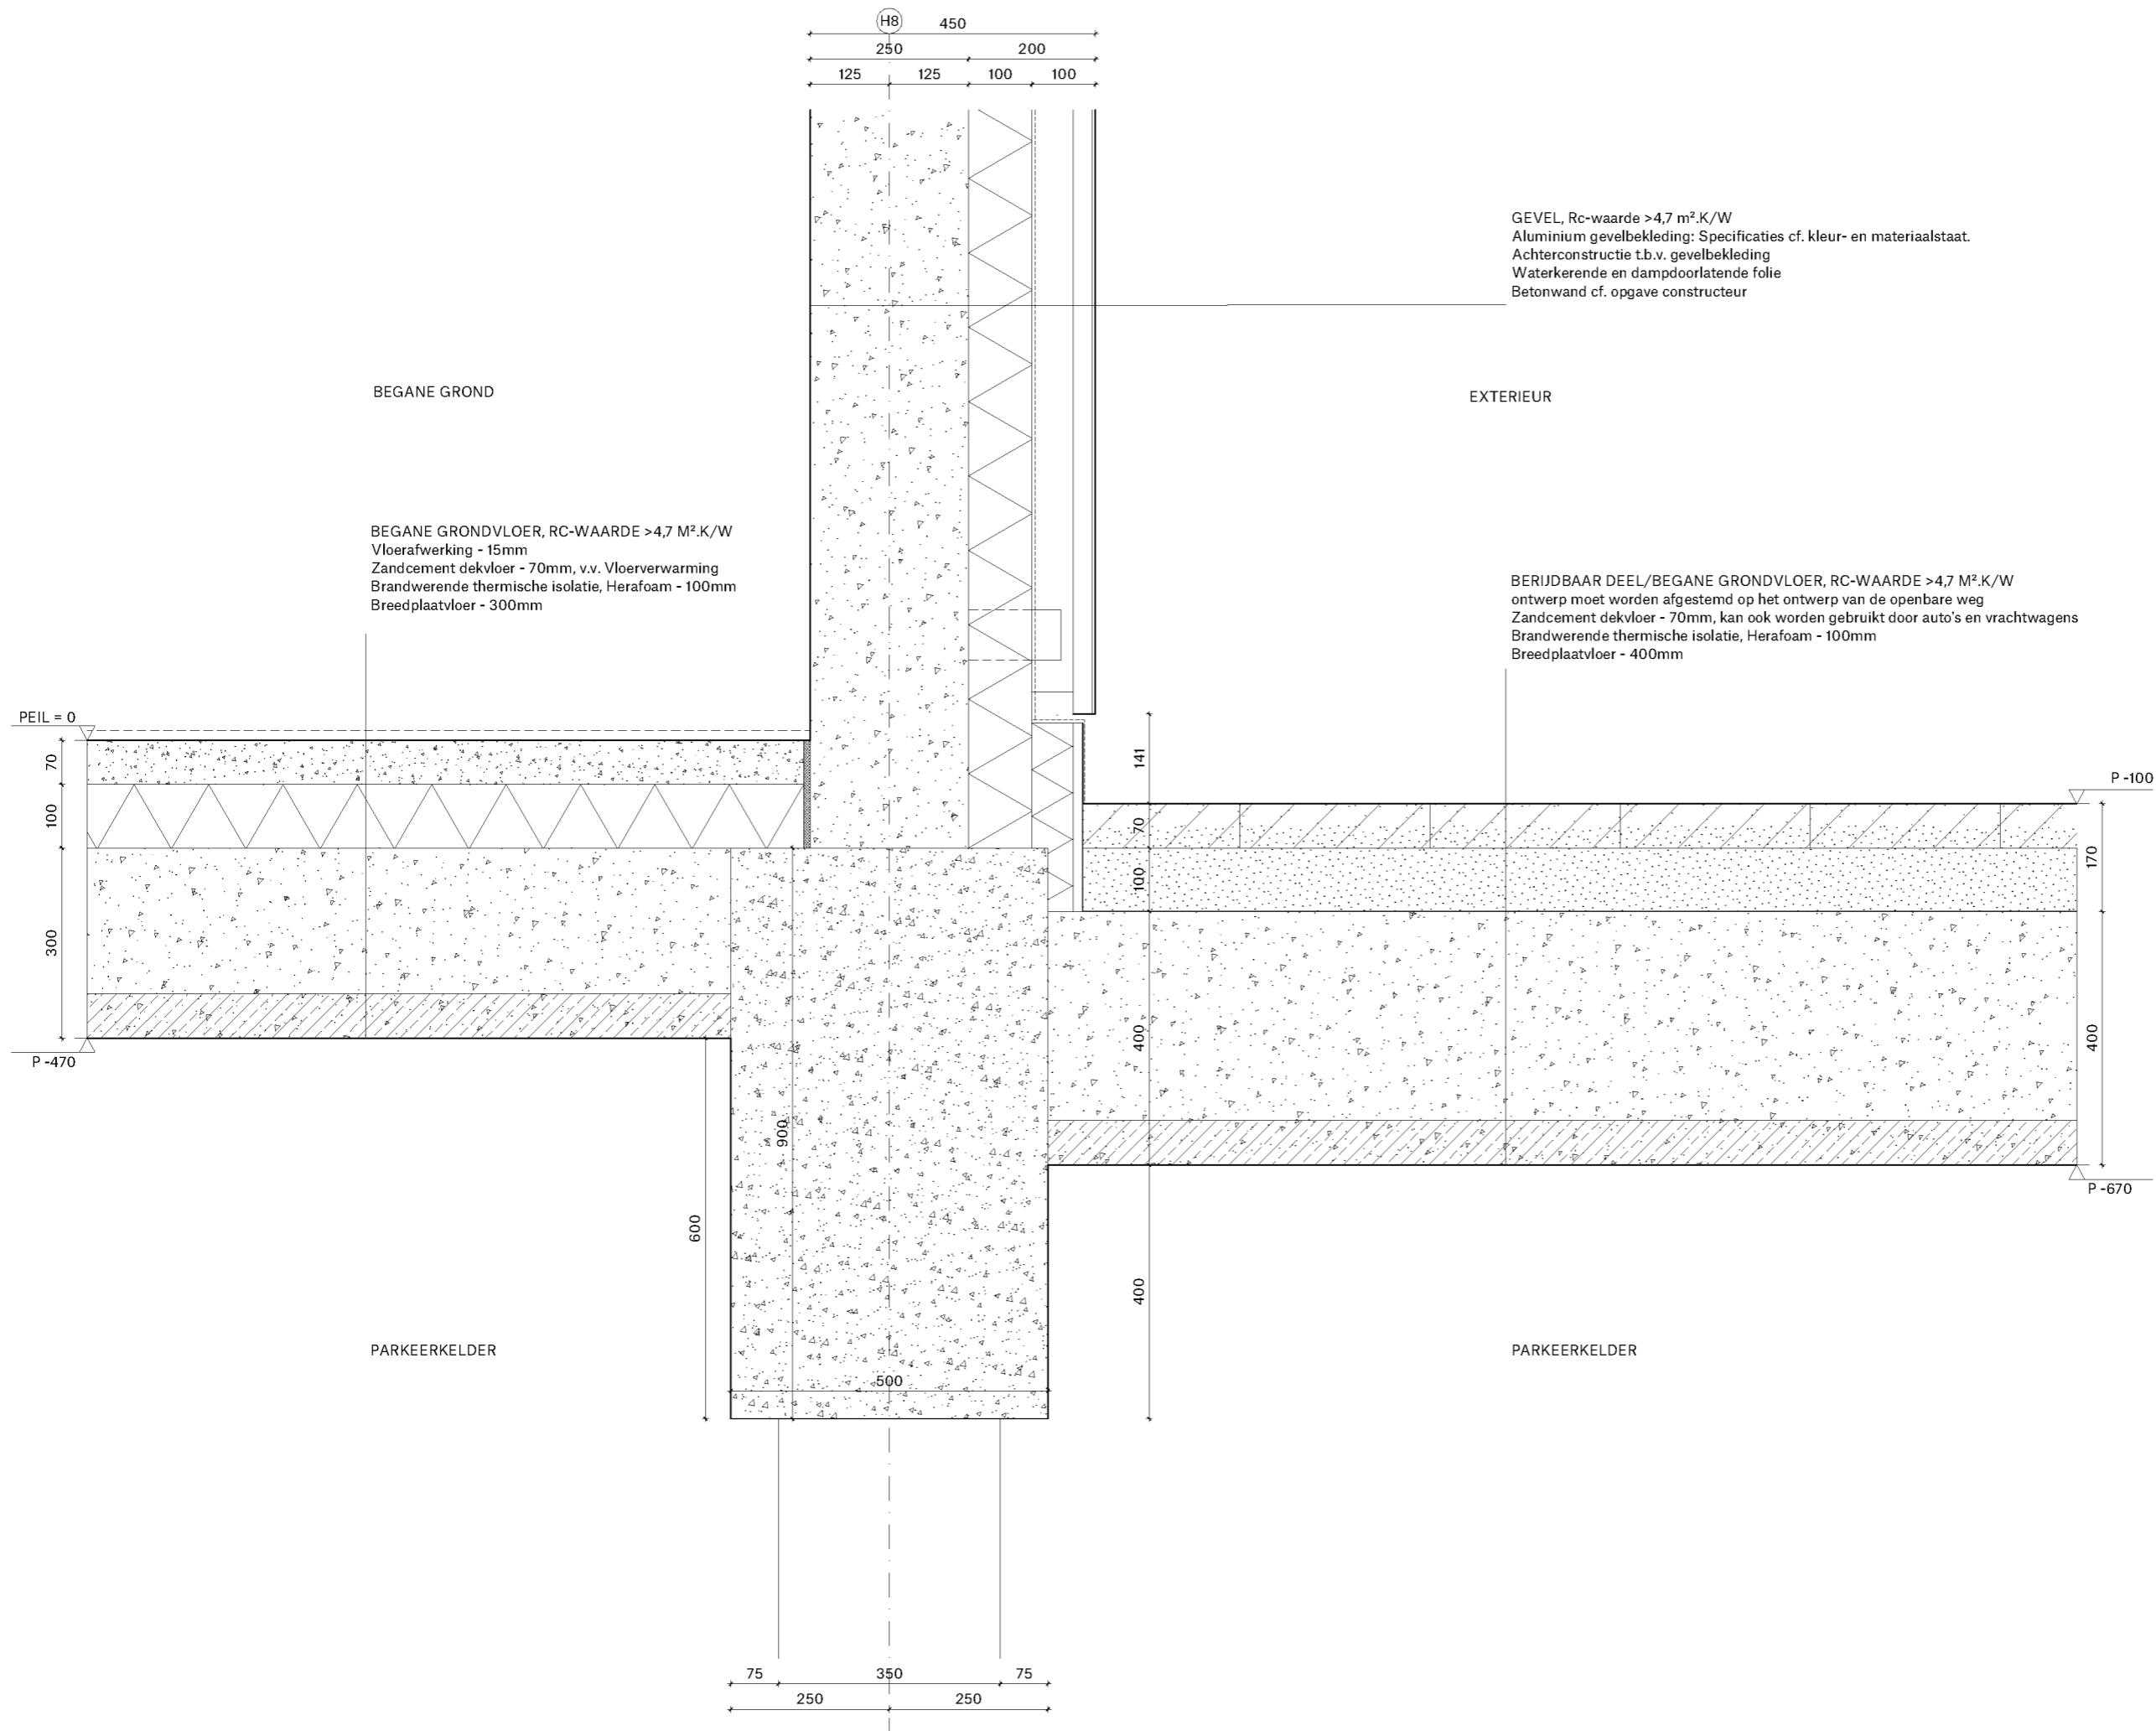

GEVEL, Rc-waarde >4,7 m².K/W
 Aluminium gevelbekleding: Specificaties cf. kleur- en materiaalstaat.
 Achterconstructie t.b.v. gevelbekleding
 Waterkerende en dampdoorlatende folie
 Betonwand cf. opgave constructeur


BEGANE GROND

EXTERIEUR

BEGANE GRONDVLOER, RC-WAARDE >4,7 M².K/W
 Vloerafwerking - 15mm
 Zandcement dekvloer - 70mm, v.v. Vloerverwarming
 Brandwerende thermische isolatie, Herafoam - 100mm
 Breedplaatvloer - 300mm

BERIJDBAAR DEEL/BEGANE GRONDVLOER, RC-WAARDE >4,7 M².K/W
 ontwerp moet worden afgestemd op het ontwerp van de openbare weg
 Zandcement dekvloer - 70mm, kan ook worden gebruikt door auto's en vrachtwagens
 Brandwerende thermische isolatie, Herafoam - 100mm
 Breedplaatvloer - 400mm

Alle maten in millimeters
 Alle maten in het werk te controleren
 Kleur en afwerkingen conform afwerk- en materialenstaat
 Alle constructieve elementen conform opgave constructeur
 Alle U-waarden glas cf. opgave bouwfysisch adviseur
 Peil = 1.60m + NAP

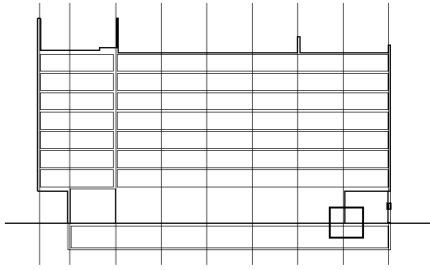

Hotel C Doorsnede A-A

PROJECT
2010 KAVEL 1B. HOTEL C

FASE
OMGEVINGSVERGUNNING

FORMAAT.SCHAAL
A3 . 1:10

DATUM GETEKEND
22.07.2022


CODE.DATUM LAATSTE WIJZIGING
 . .

ONDERWERP
DETAILLERING


ONDERDEEL
DETAIL 10

TEKENINGNUMMER
OV-C410

SPACE ENCOUNTERS
OFFICE FOR ARCHITECTURE
INFO@S-E.EU
0031(0)202044598

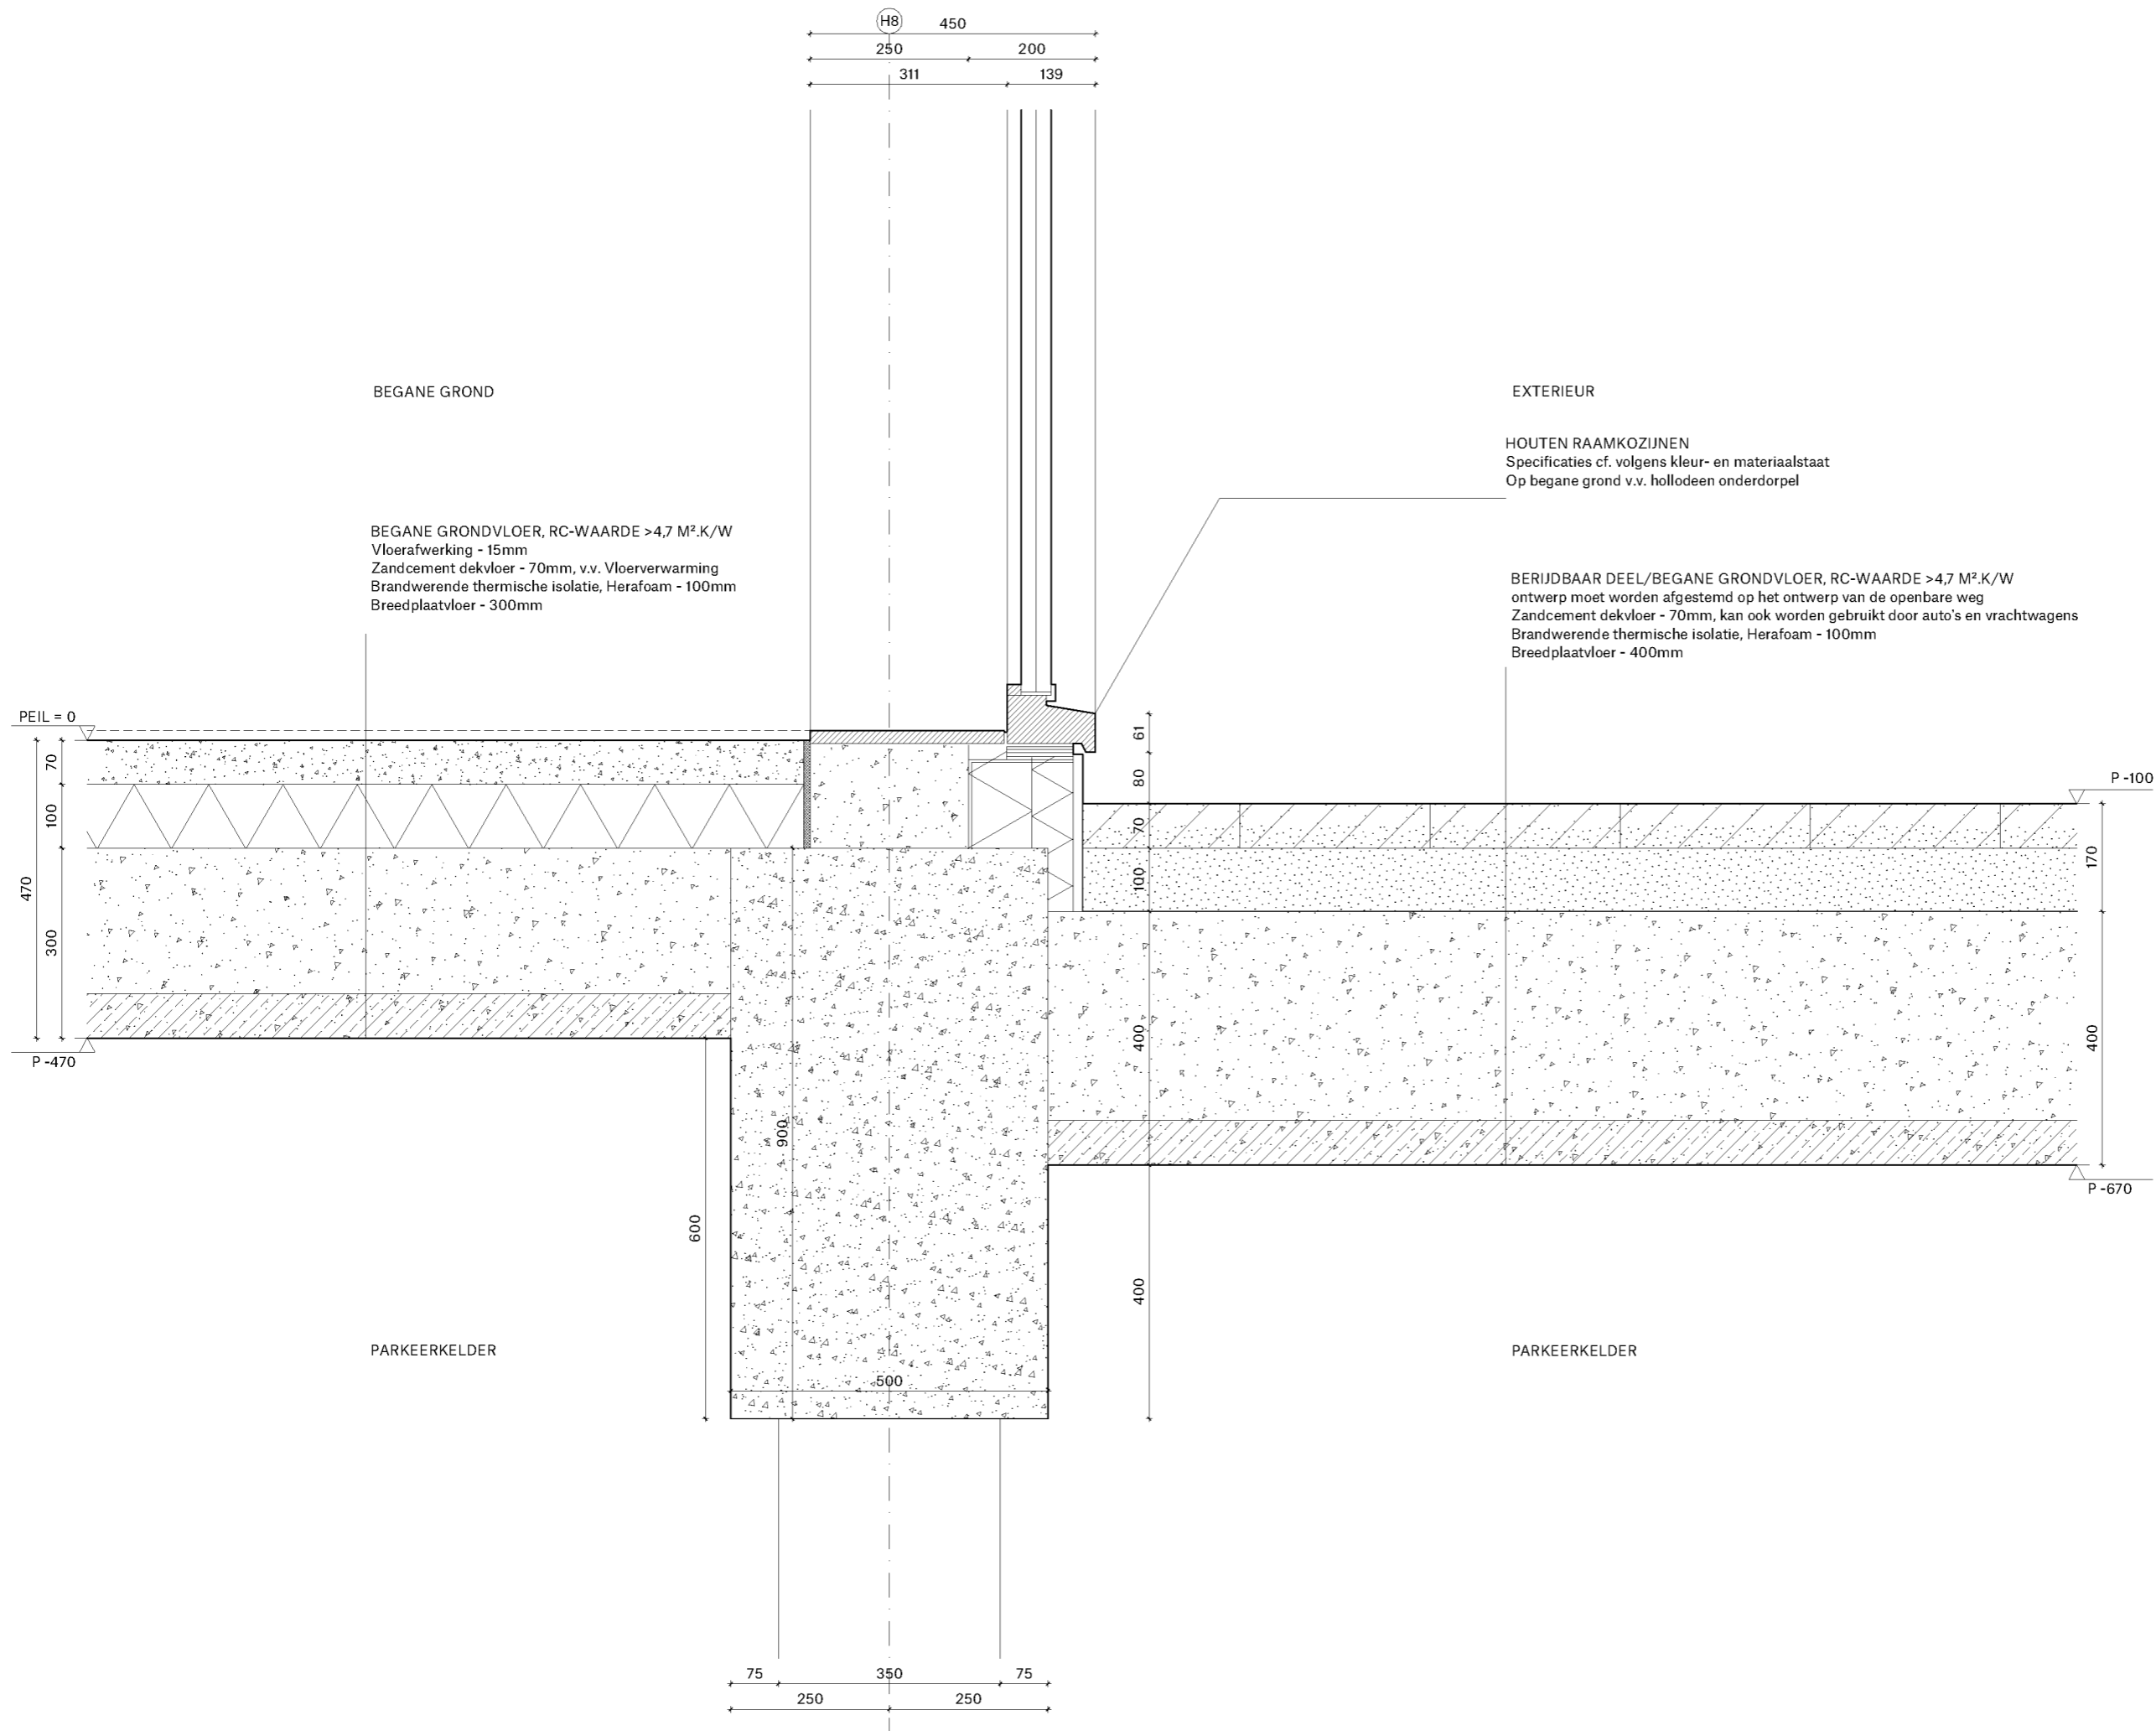

Alle maten in millimeters
 Alle maten in het werk te controleren
 Kleur en afwerkingen conform afwerk- en materialenstaat
 Alle constructieve elementen conform opgave constructeur
 Alle U-waarden glas cf. opgave bouwfysisch adviseur
 Peil = 1.60m + NAP

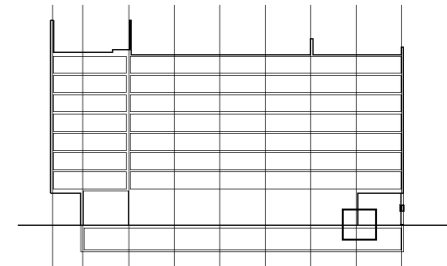

Hotel C Doorsnede A-A

PROJECT
2010 KAVEL 1B. HOTEL C

FASE
OMGEVINGSVERGUNNING

FORMAAT.SCHAAL
A3 . 1:10

DATUM GETEKEND
22.07.2022


CODE.DATUM LAATSTE WIJZIGING
 . .

ONDERWERP
DETAILLERING


ONDERDEEL
DETAIL 11

TEKENINGNUMMER
OV-C411

SPACE ENCOUNTERS
**OFFICE FOR ARCHITECTURE
 INFO@S-E.EU
 0031(0)202044598**

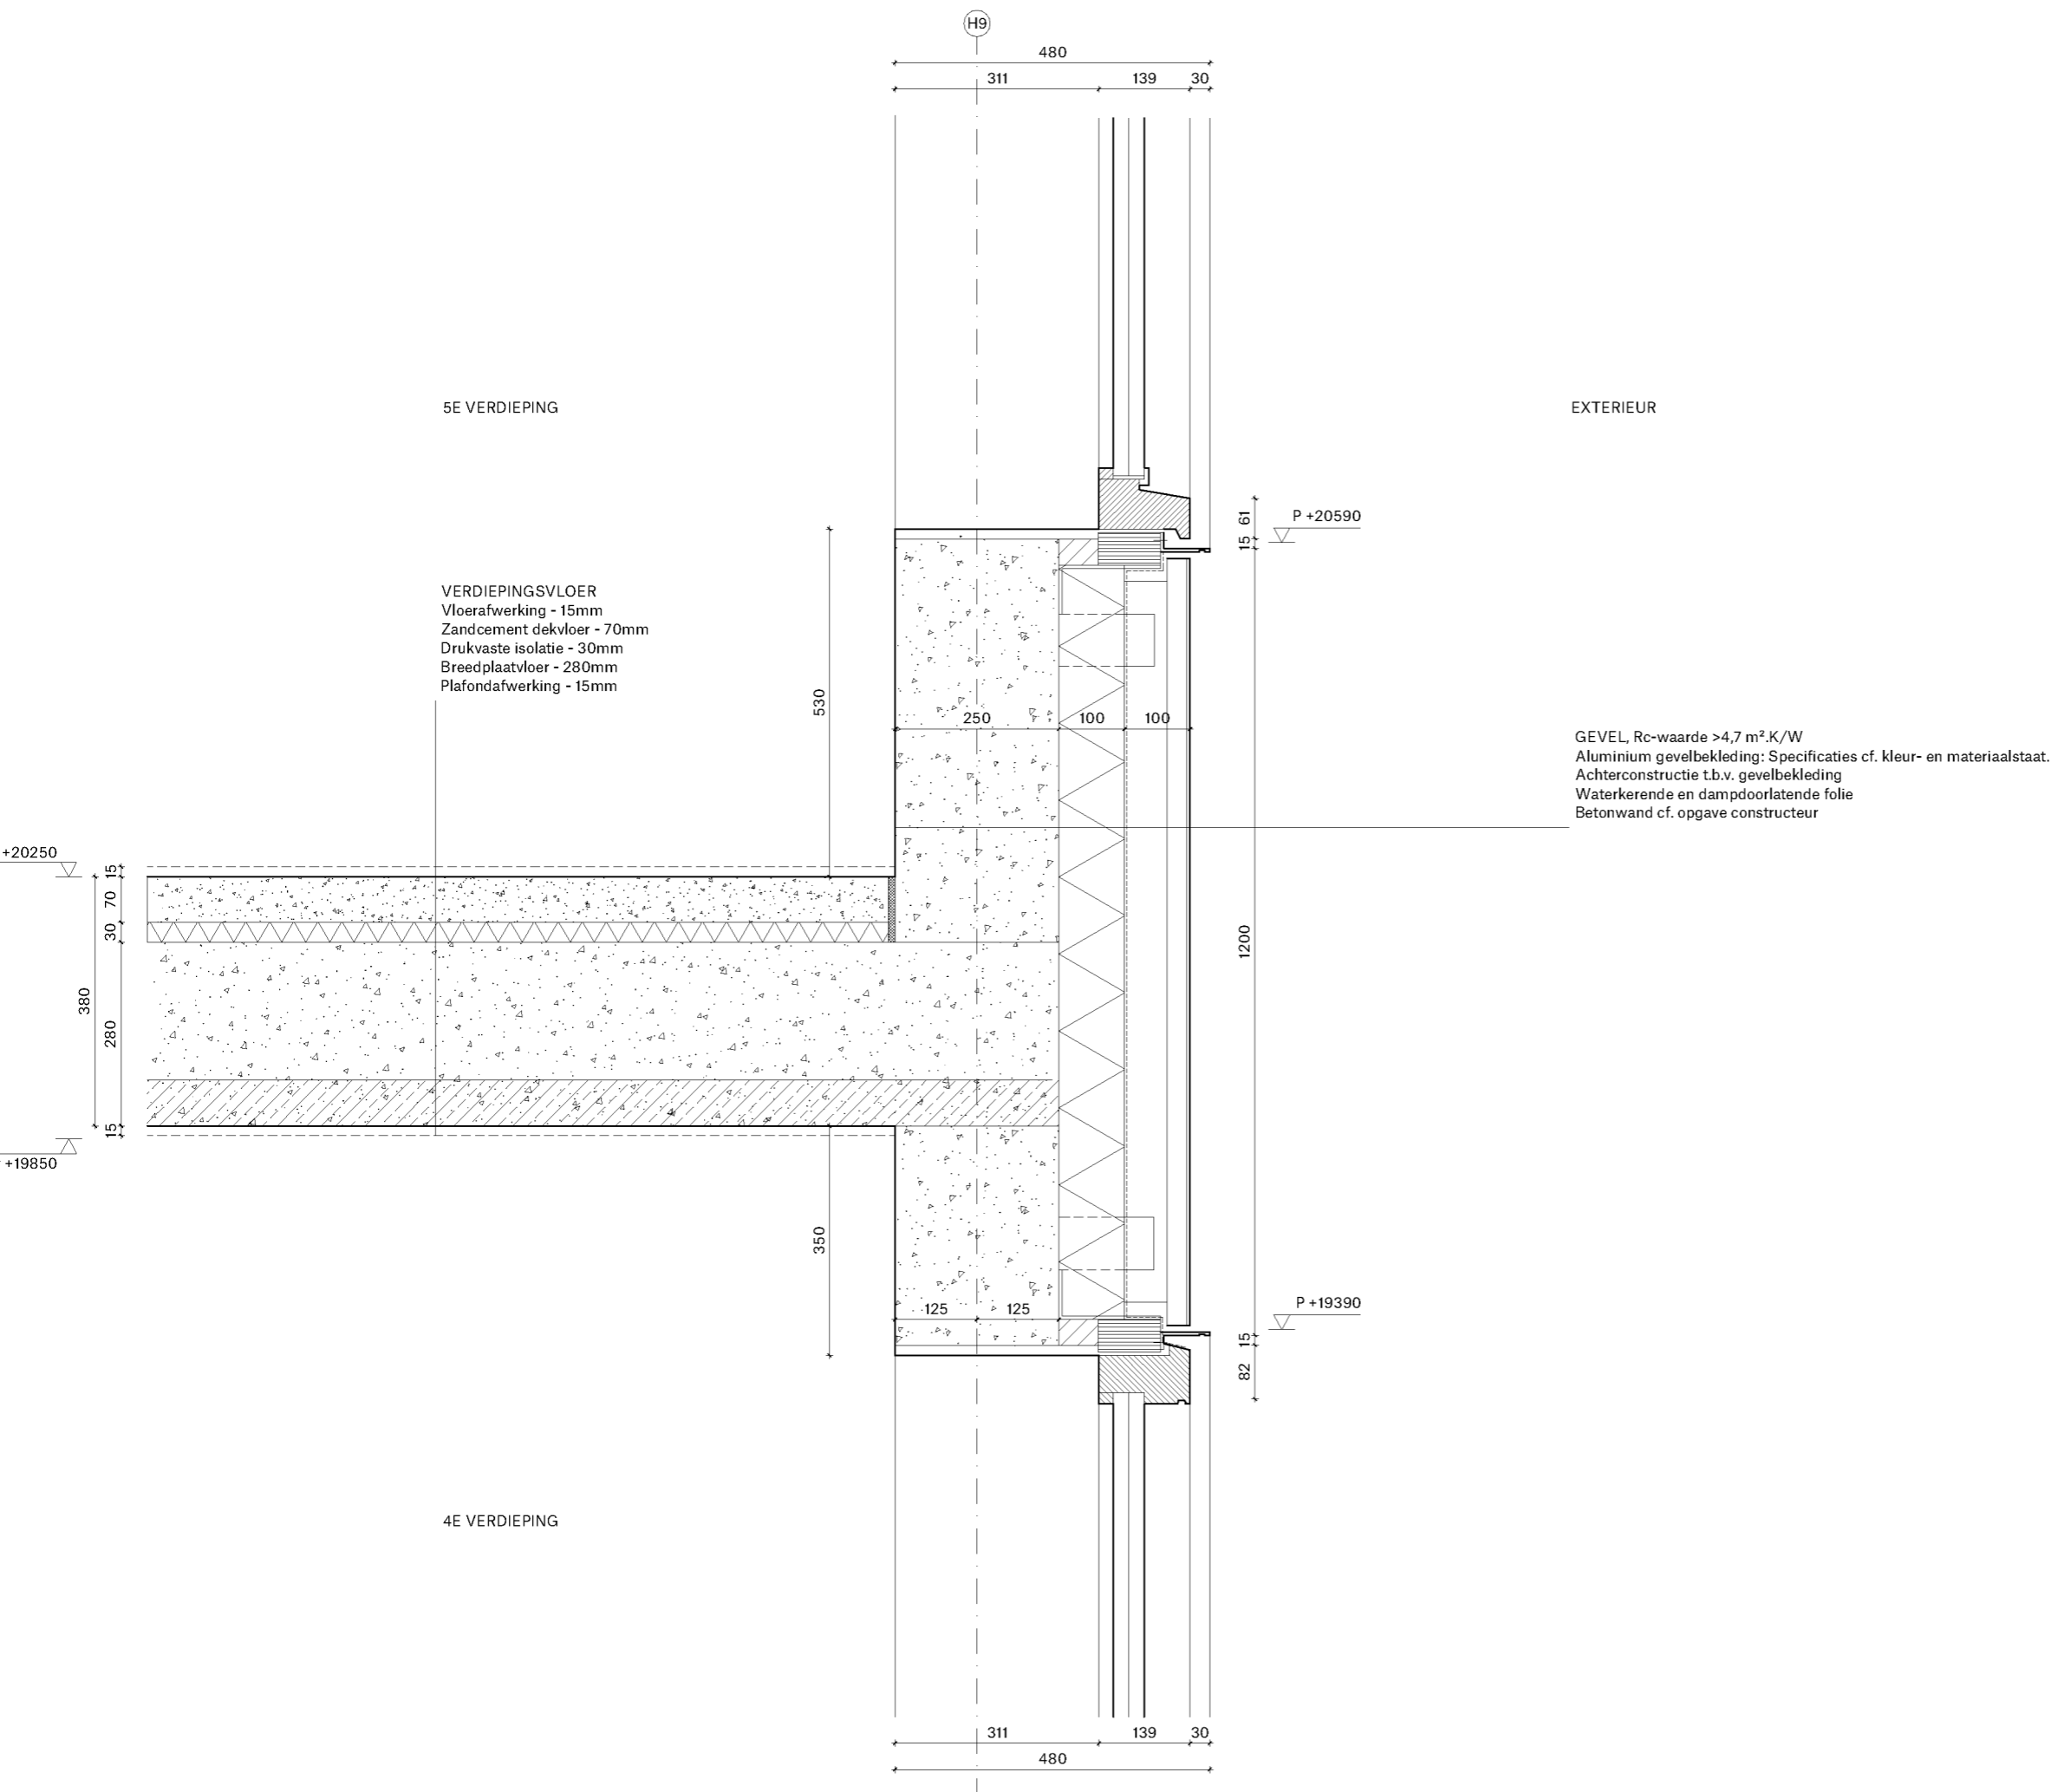

Alle maten in millimeters
 Alle maten in het werk te controleren
 Kleur en afwerkingen conform afwerk- en materialenstaat
 Alle constructieve elementen conform opgave constructeur
 Alle U-waarden glas cf. opgave bouwfysisch adviseur
 Peil = 1.60m + NAP

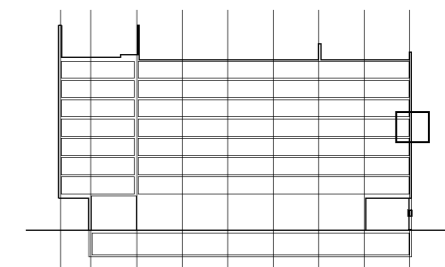

Hotel C Doorsnede A-A

PROJECT
 2010 KAVEL 1B. HOTEL C

FASE
 OMGEVINGSVERGUNNING

FORMAAT.SCHAAL
 A3 . 1:10

DATUM GETEKEND
 22.07.2022

CODE.DATUM LAATSTE WIJZIGING
 . .


ONDERWERP
 DETAILLERING

ONDERDEEL
 DETAIL 12

TEKENINGNUMMER
 OV-C412

SPACE ENCOUNTERS

OFFICE FOR ARCHITECTURE
 INFO@S-E.EU
 0031(0)202044598

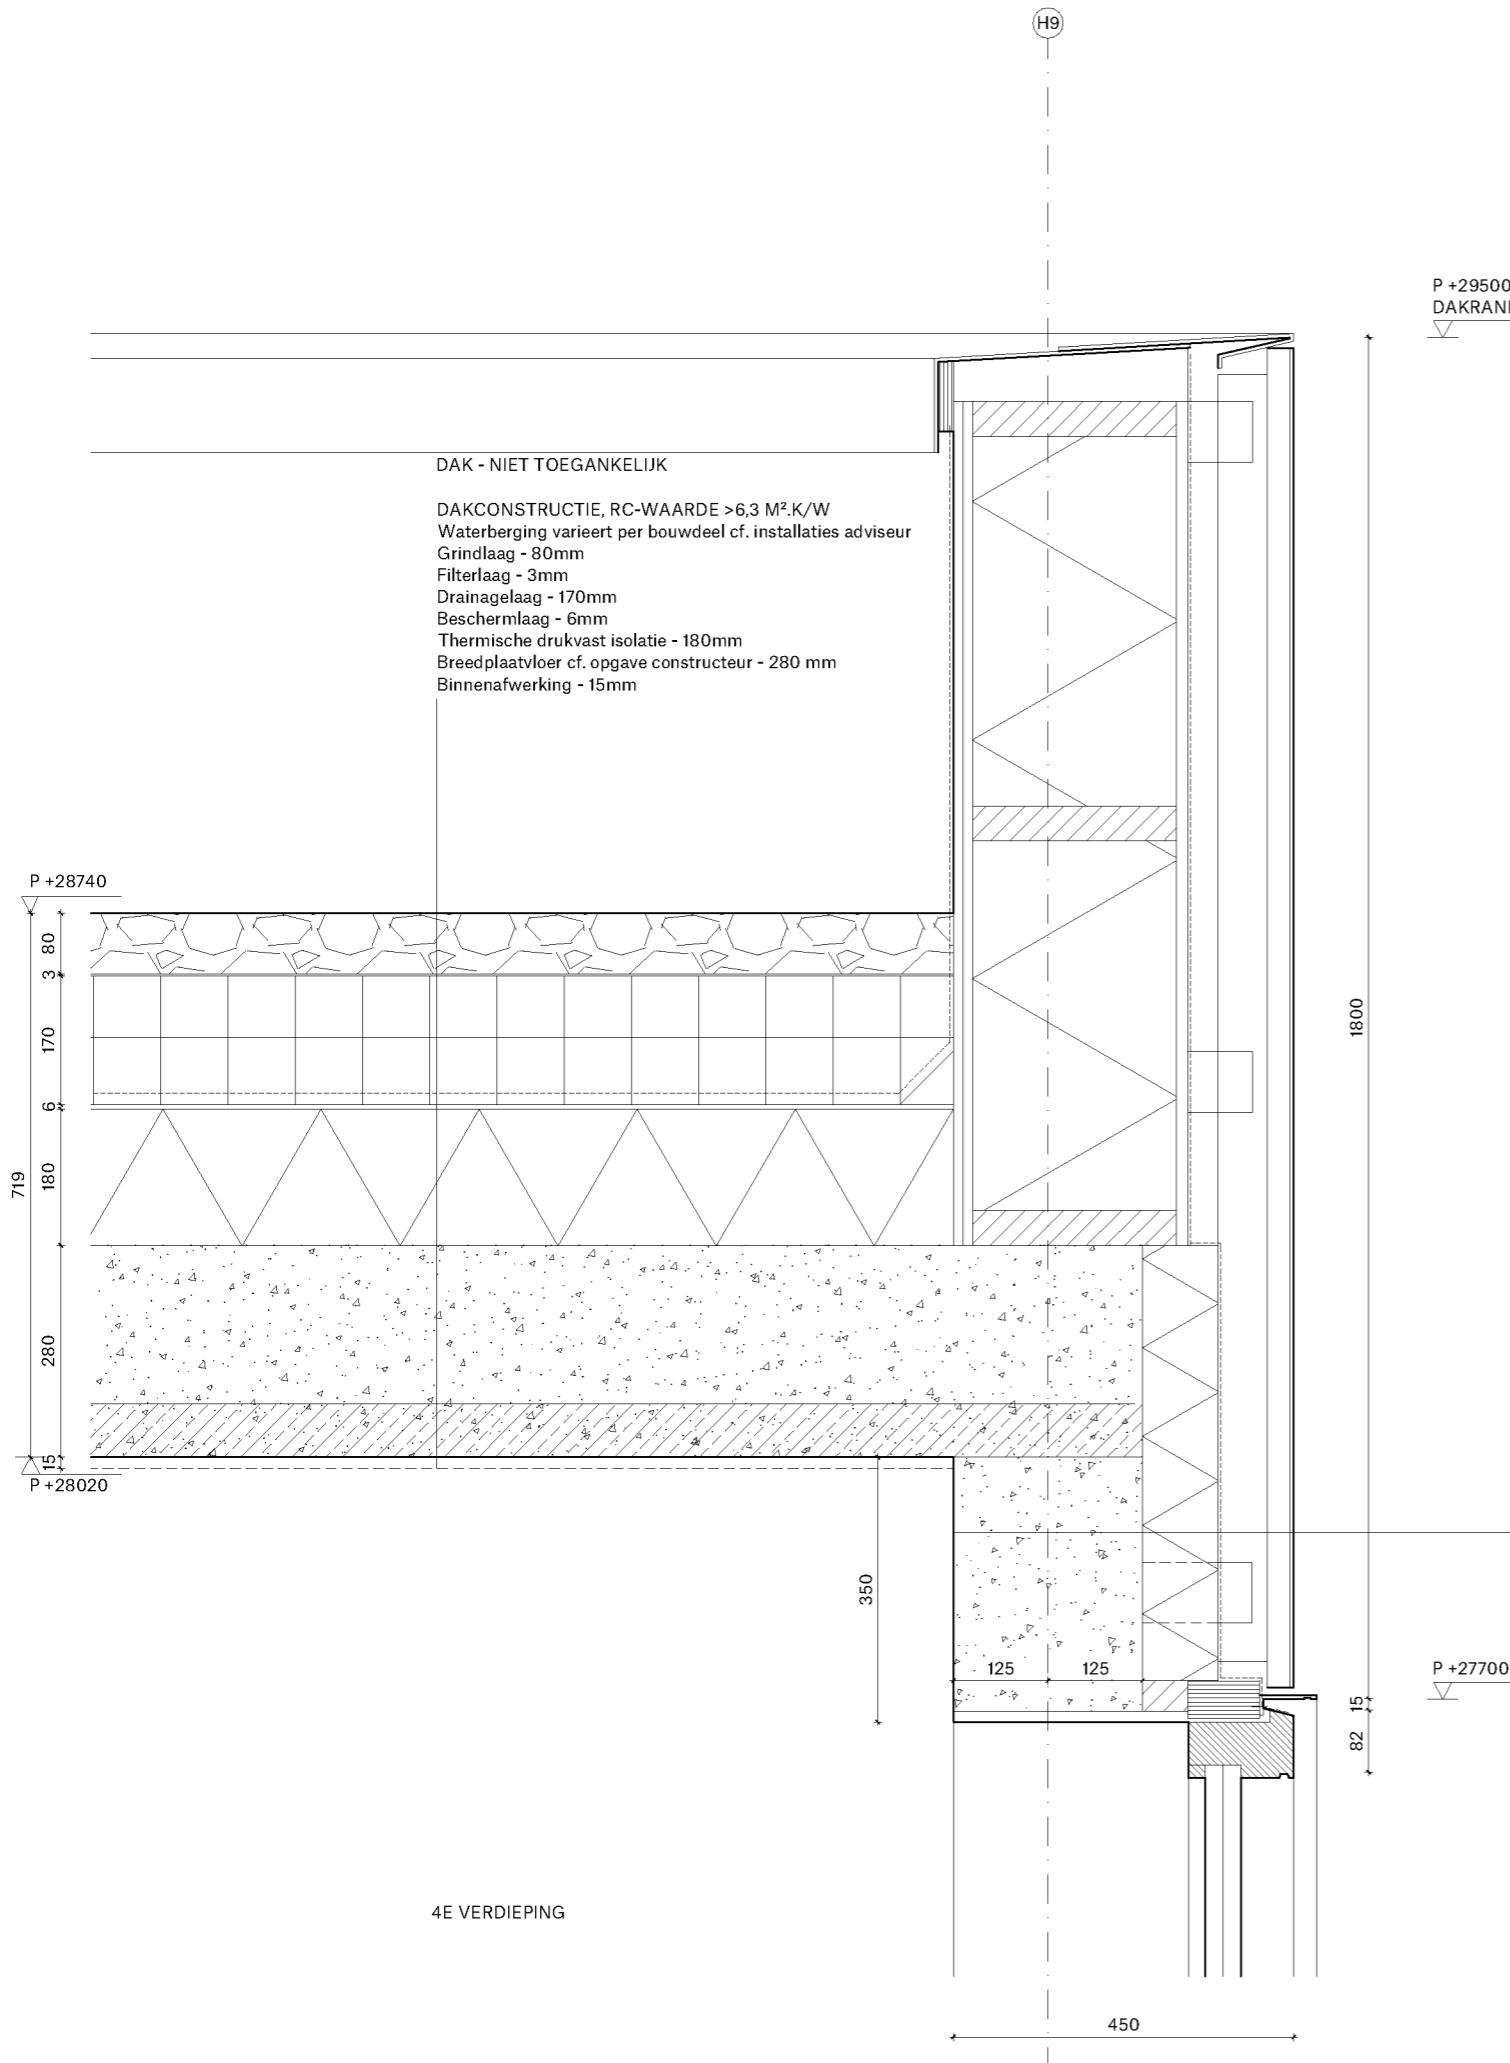

DAK - NIET TOEGANKELIJK

DAKCONSTRUCTIE, RC-WAARDE >6,3 M².K/W
 Waterberging varieert per bouwdeel cf. installaties adviseur
 Grindlaag - 80mm
 Filterlaag - 3mm
 Drainagelaag - 170mm
 Beschermlaag - 6mm
 Thermische drukvast isolatie - 180mm
 Breedplaatvloer cf. opgave constructeur - 280 mm
 Binnenafwerking - 15mm

EXTERIEUR


GEVEL, Rc-waarde >4,7 m².K/W
 Aluminium gevelbekleding: Specificaties cf. kleur- en materiaalstaat.
 Achterconstructie t.b.v. gevelbekleding
 Waterkerende en dampdoorlatende folie
 Betonwand cf. opgave constructeur

P +29500
 DAKRAND

P +27700

4E VERDIEPING

Alle maten in millimeters
 Alle maten in het werk te controleren
 Kleur en afwerkingen conform afwerk- en materialenstaat
 Alle constructieve elementen conform opgave constructeur
 Alle U-waarden glas cf. opgave bouwfysisch adviseur
 Peil = 1.60m + NAP

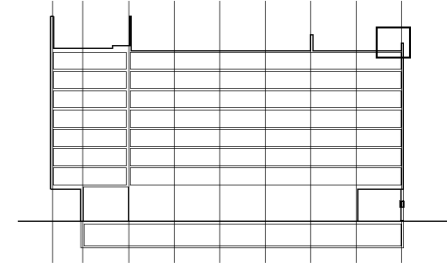

Hotel C Doorsnede A-A

PROJECT
2010 KAVEL 1B. HOTEL C

FASE
OMGEVINGSVERGUNNING

FORMAAT.SCHAAL
A3 . 1:10

DATUM GETEKEND
22.07.2022


CODE.DATUM LAATSTE WIJZIGING
 . .

ONDERWERP
DETAILLERING


ONDERDEEL
DETAIL 13

TEKENINGNUMMER
OV-C413

SPACE ENCOUNTERS
OFFICE FOR ARCHITECTURE
INFO@S-E.EU
0031(0)202044598

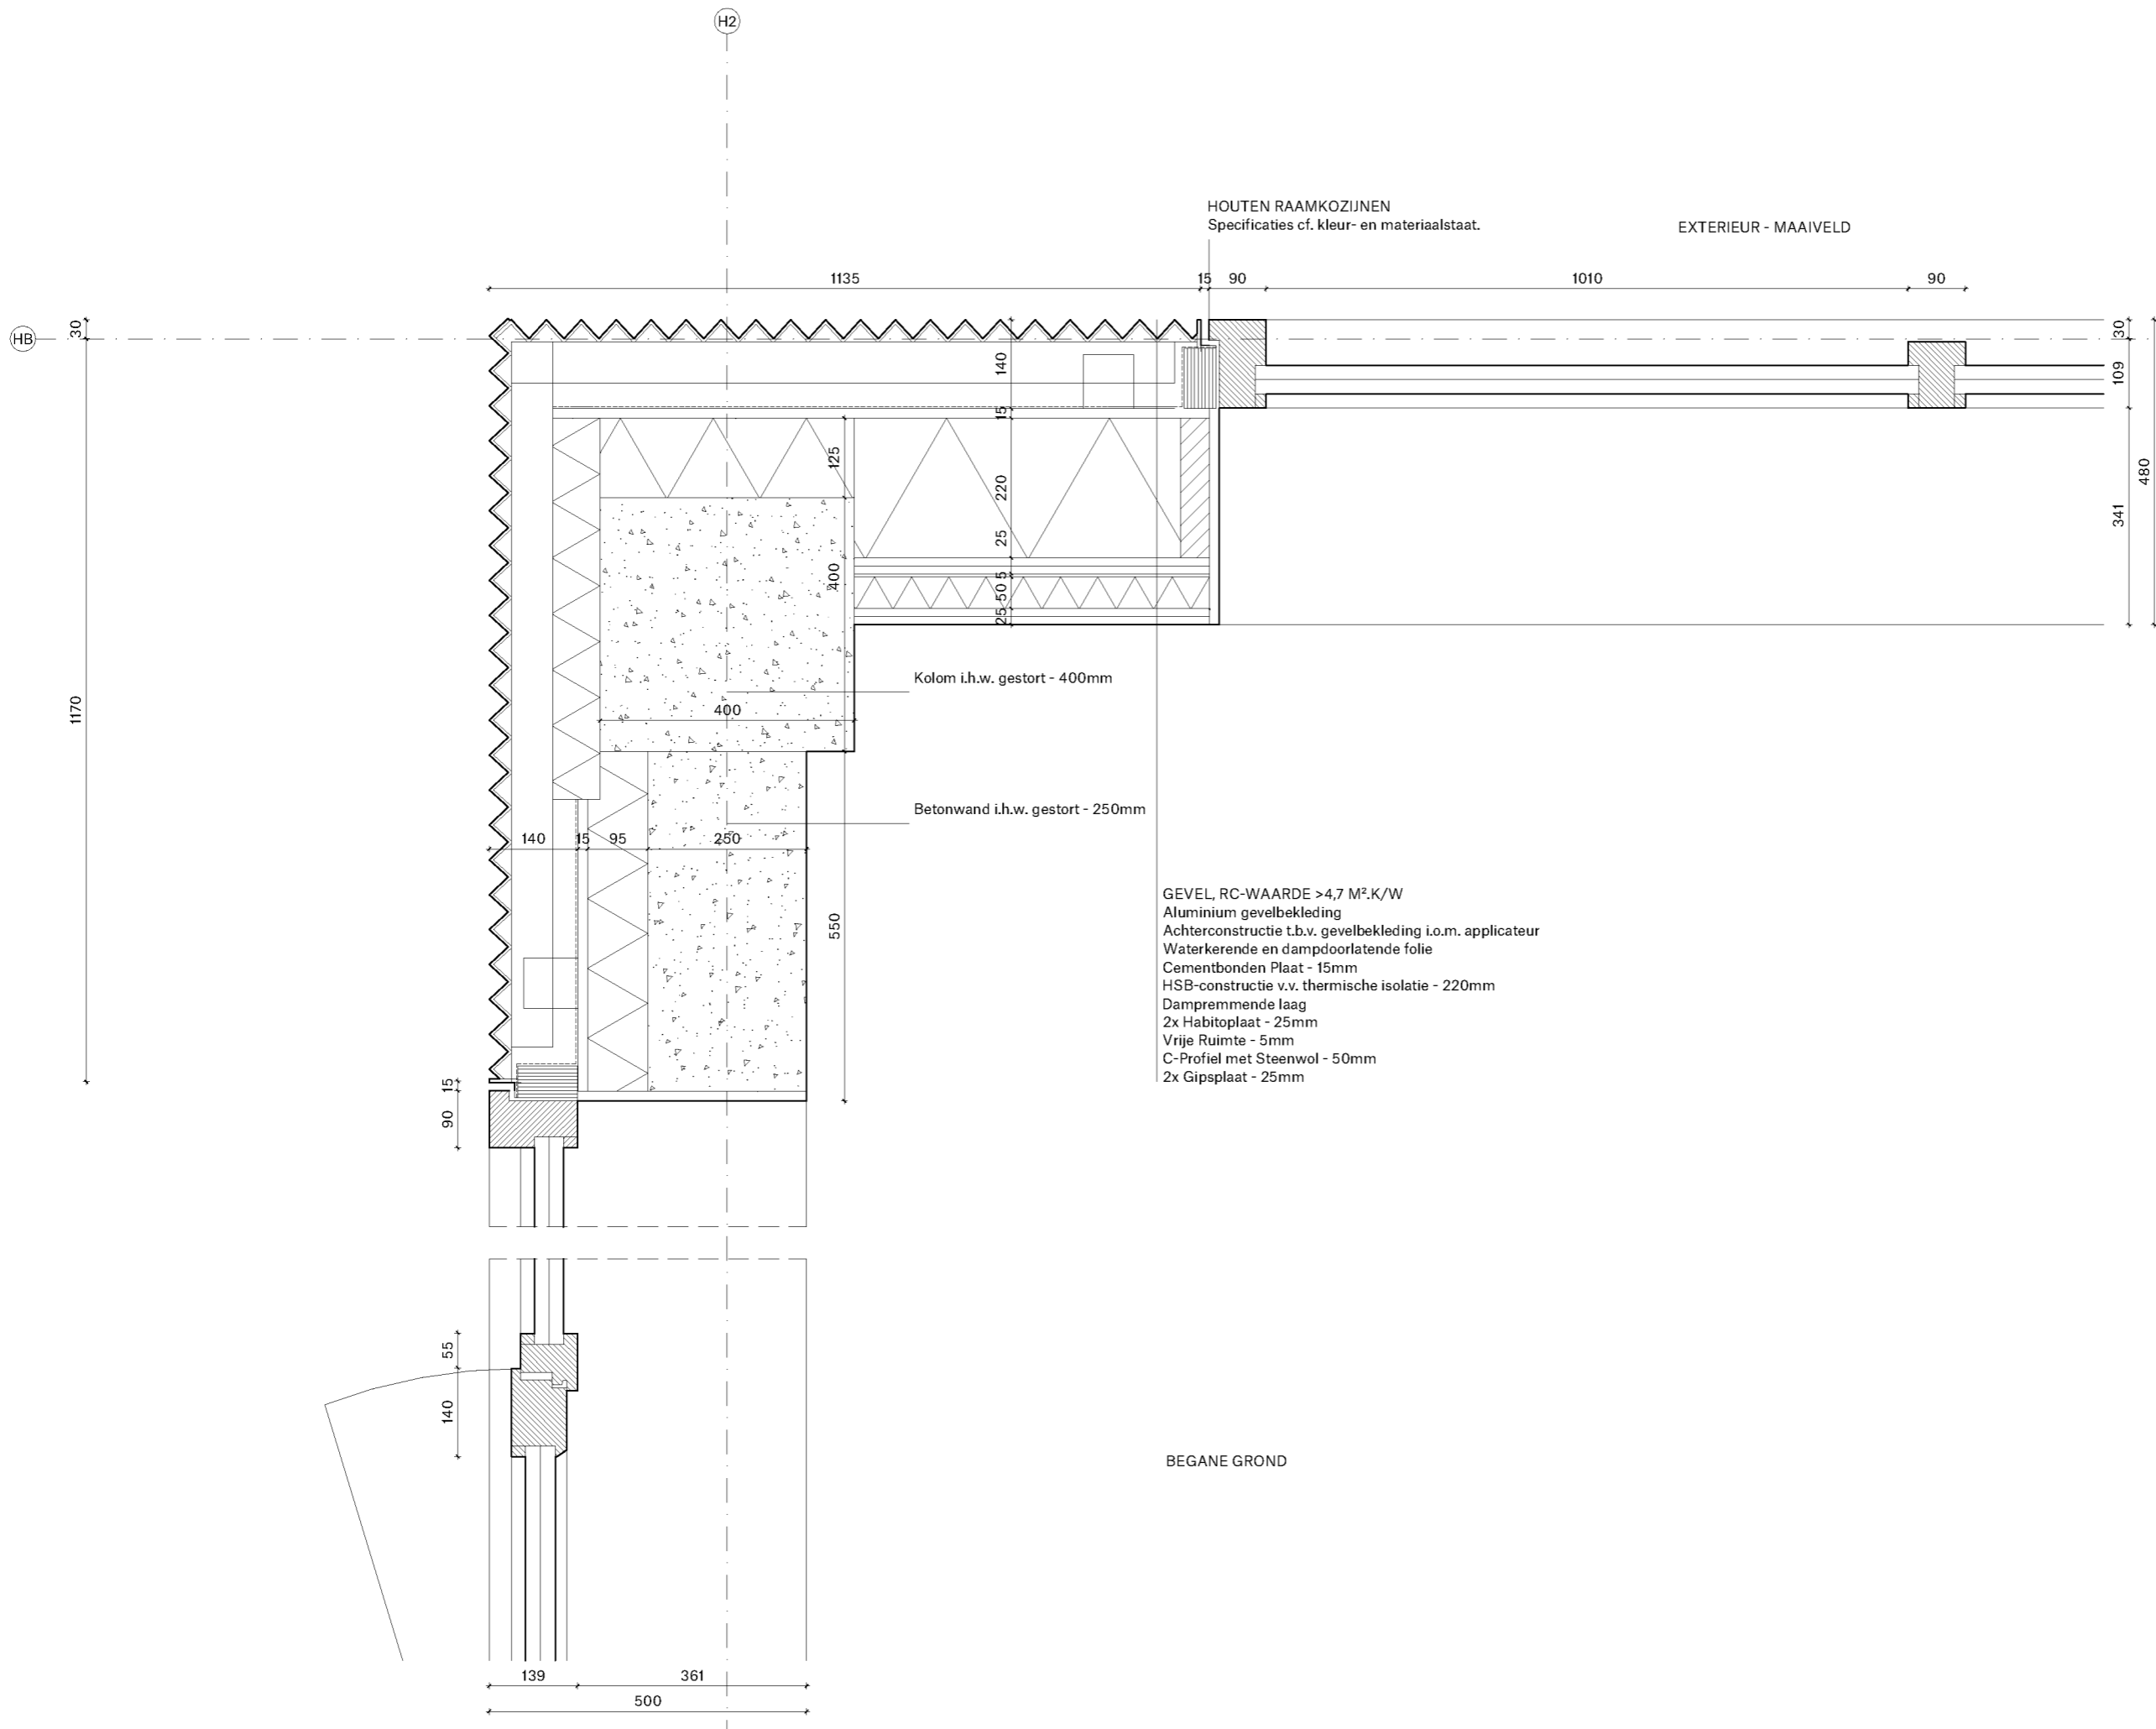

Alle maten in millimeters
 Alle maten in het werk te controleren
 Kleur en afwerkingen conform afwerk- en materialenstaat
 Alle constructieve elementen conform opgave constructeur
 Alle U-waarden glas cf. opgave bouwfysisch adviseur
 Peil = 1.60m + NAP

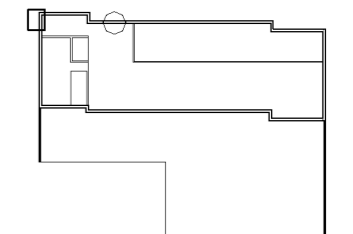

Hotel Plattegrond Begane grond

PROJECT
 2010 KAVEL 1B. HOTEL C

FASE
 OMGEVINGSVERGUNNING

FORMAAT.SCHAAL
 A3 . 1:10

DATUM GETEKEND
 22.07.2022


CODE.DATUM LAATSTE WIJZIGING
 . . .

ONDERWERP
 DETAILLERING

ONDERDEEL
 DETAIL 51


TEKENINGNUMMER
 OV-C451

SPACE ENCOUNTERS
 OFFICE FOR ARCHITECTURE
 INFO@S-E.EU
 0031(0)202044598

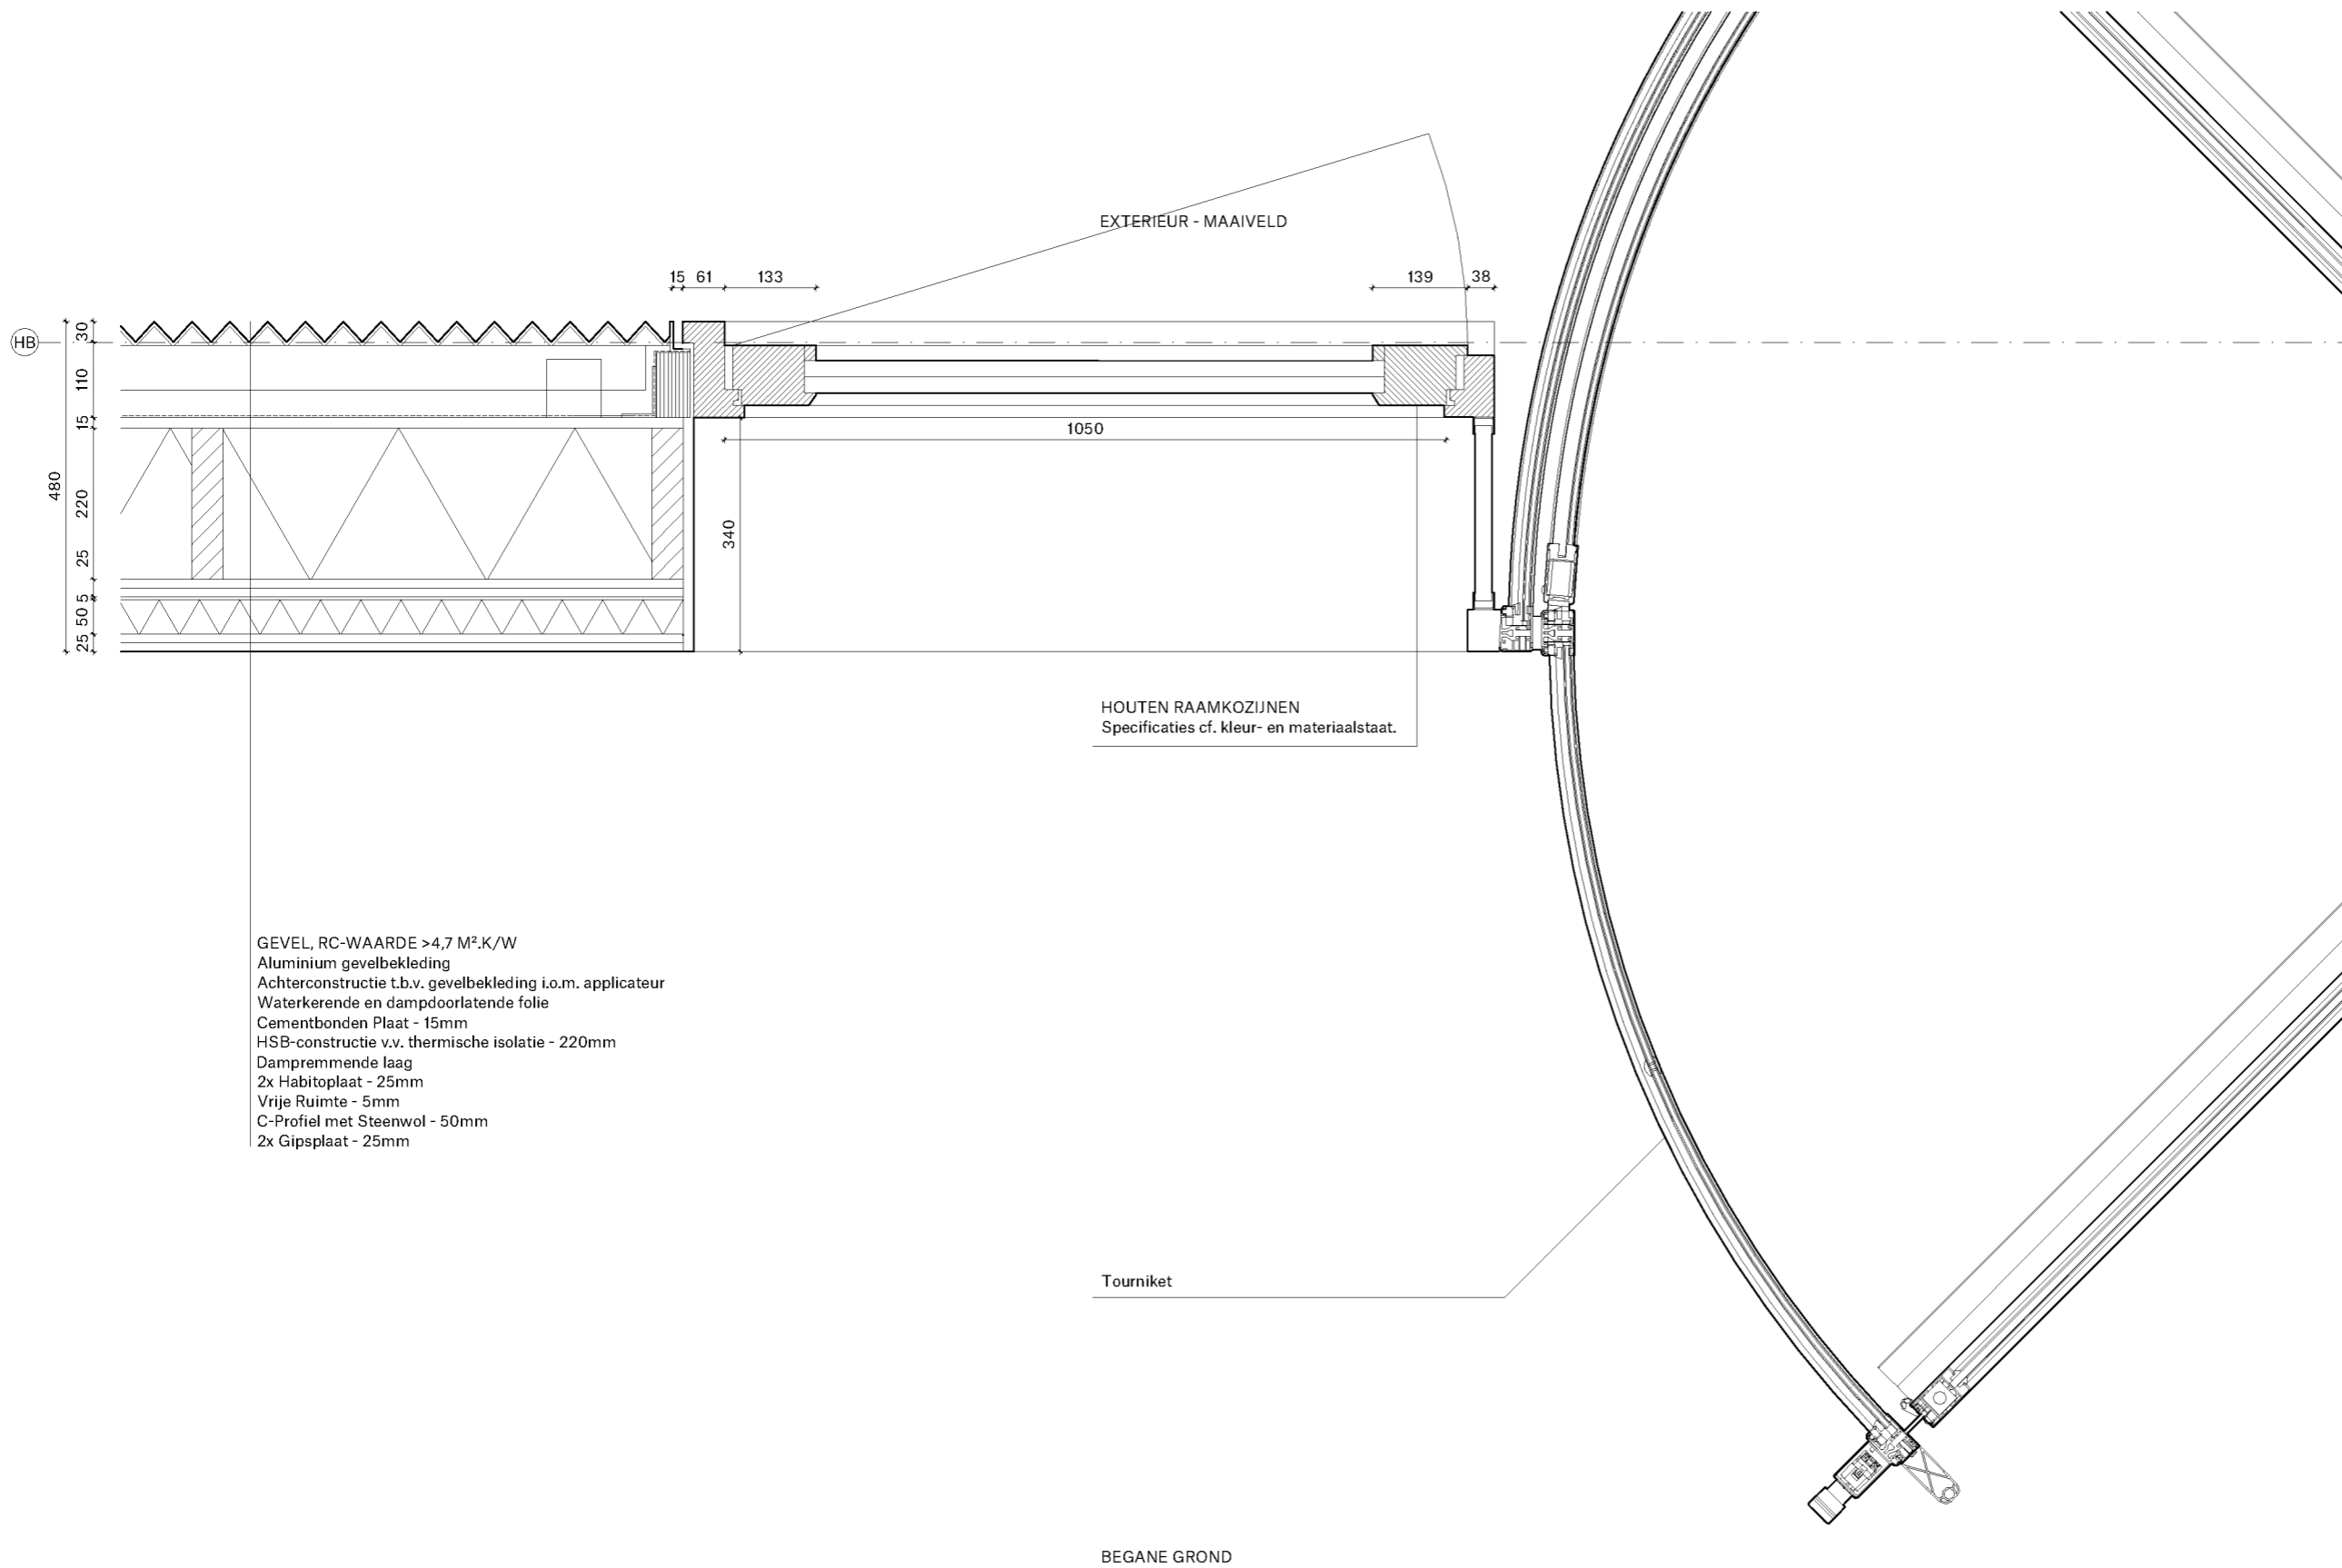

GEVEL, RC-WAARDE >4,7 M².K/W
 Aluminium gevelbekleding
 Achterconstructie t.b.v. gevelbekleding i.o.m. applicateur
 Waterkerende en dampdoorlatende folie
 Cementbonden Plaat - 15mm
 HSB-constructie v.v. thermische isolatie - 220mm
 Dampremmende laag
 2x Habitoplaat - 25mm
 Vrije Ruimte - 5mm
 C-Profiel met Steenwol - 50mm
 2x Gipsplaat - 25mm

Alle maten in millimeters
 Alle maten in het werk te controleren
 Kleur en afwerkingen conform afwerk- en
 materialenstaat
 Alle constructieve elementen conform
 opgave constructeur
 Alle U-waarden glas cf. opgave
 bouwfysisch adviseur
 Peil = 1.60m + NAP

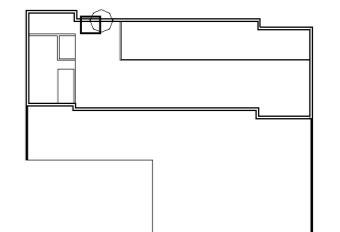

Hotel Plattgrond Begane grond

PROJECT
2010 KAVEL 1B. HOTEL C

FASE
OMGEVINGSVERGUNNING

FORMAAT.SCHAAL
A3 . 1:10

DATUM GETEKEND
22.07.2022

CODE.DATUM LAATSTE WIJZIGING
 . . .


ONDERWERP
DETAILLERING

ONDERDEEL
DETAIL 52

TEKENINGNUMMER
OV-C452

SPACE ENCOUNTERS

OFFICE FOR ARCHITECTURE
INFO@S-E.EU
0031(0)202044598

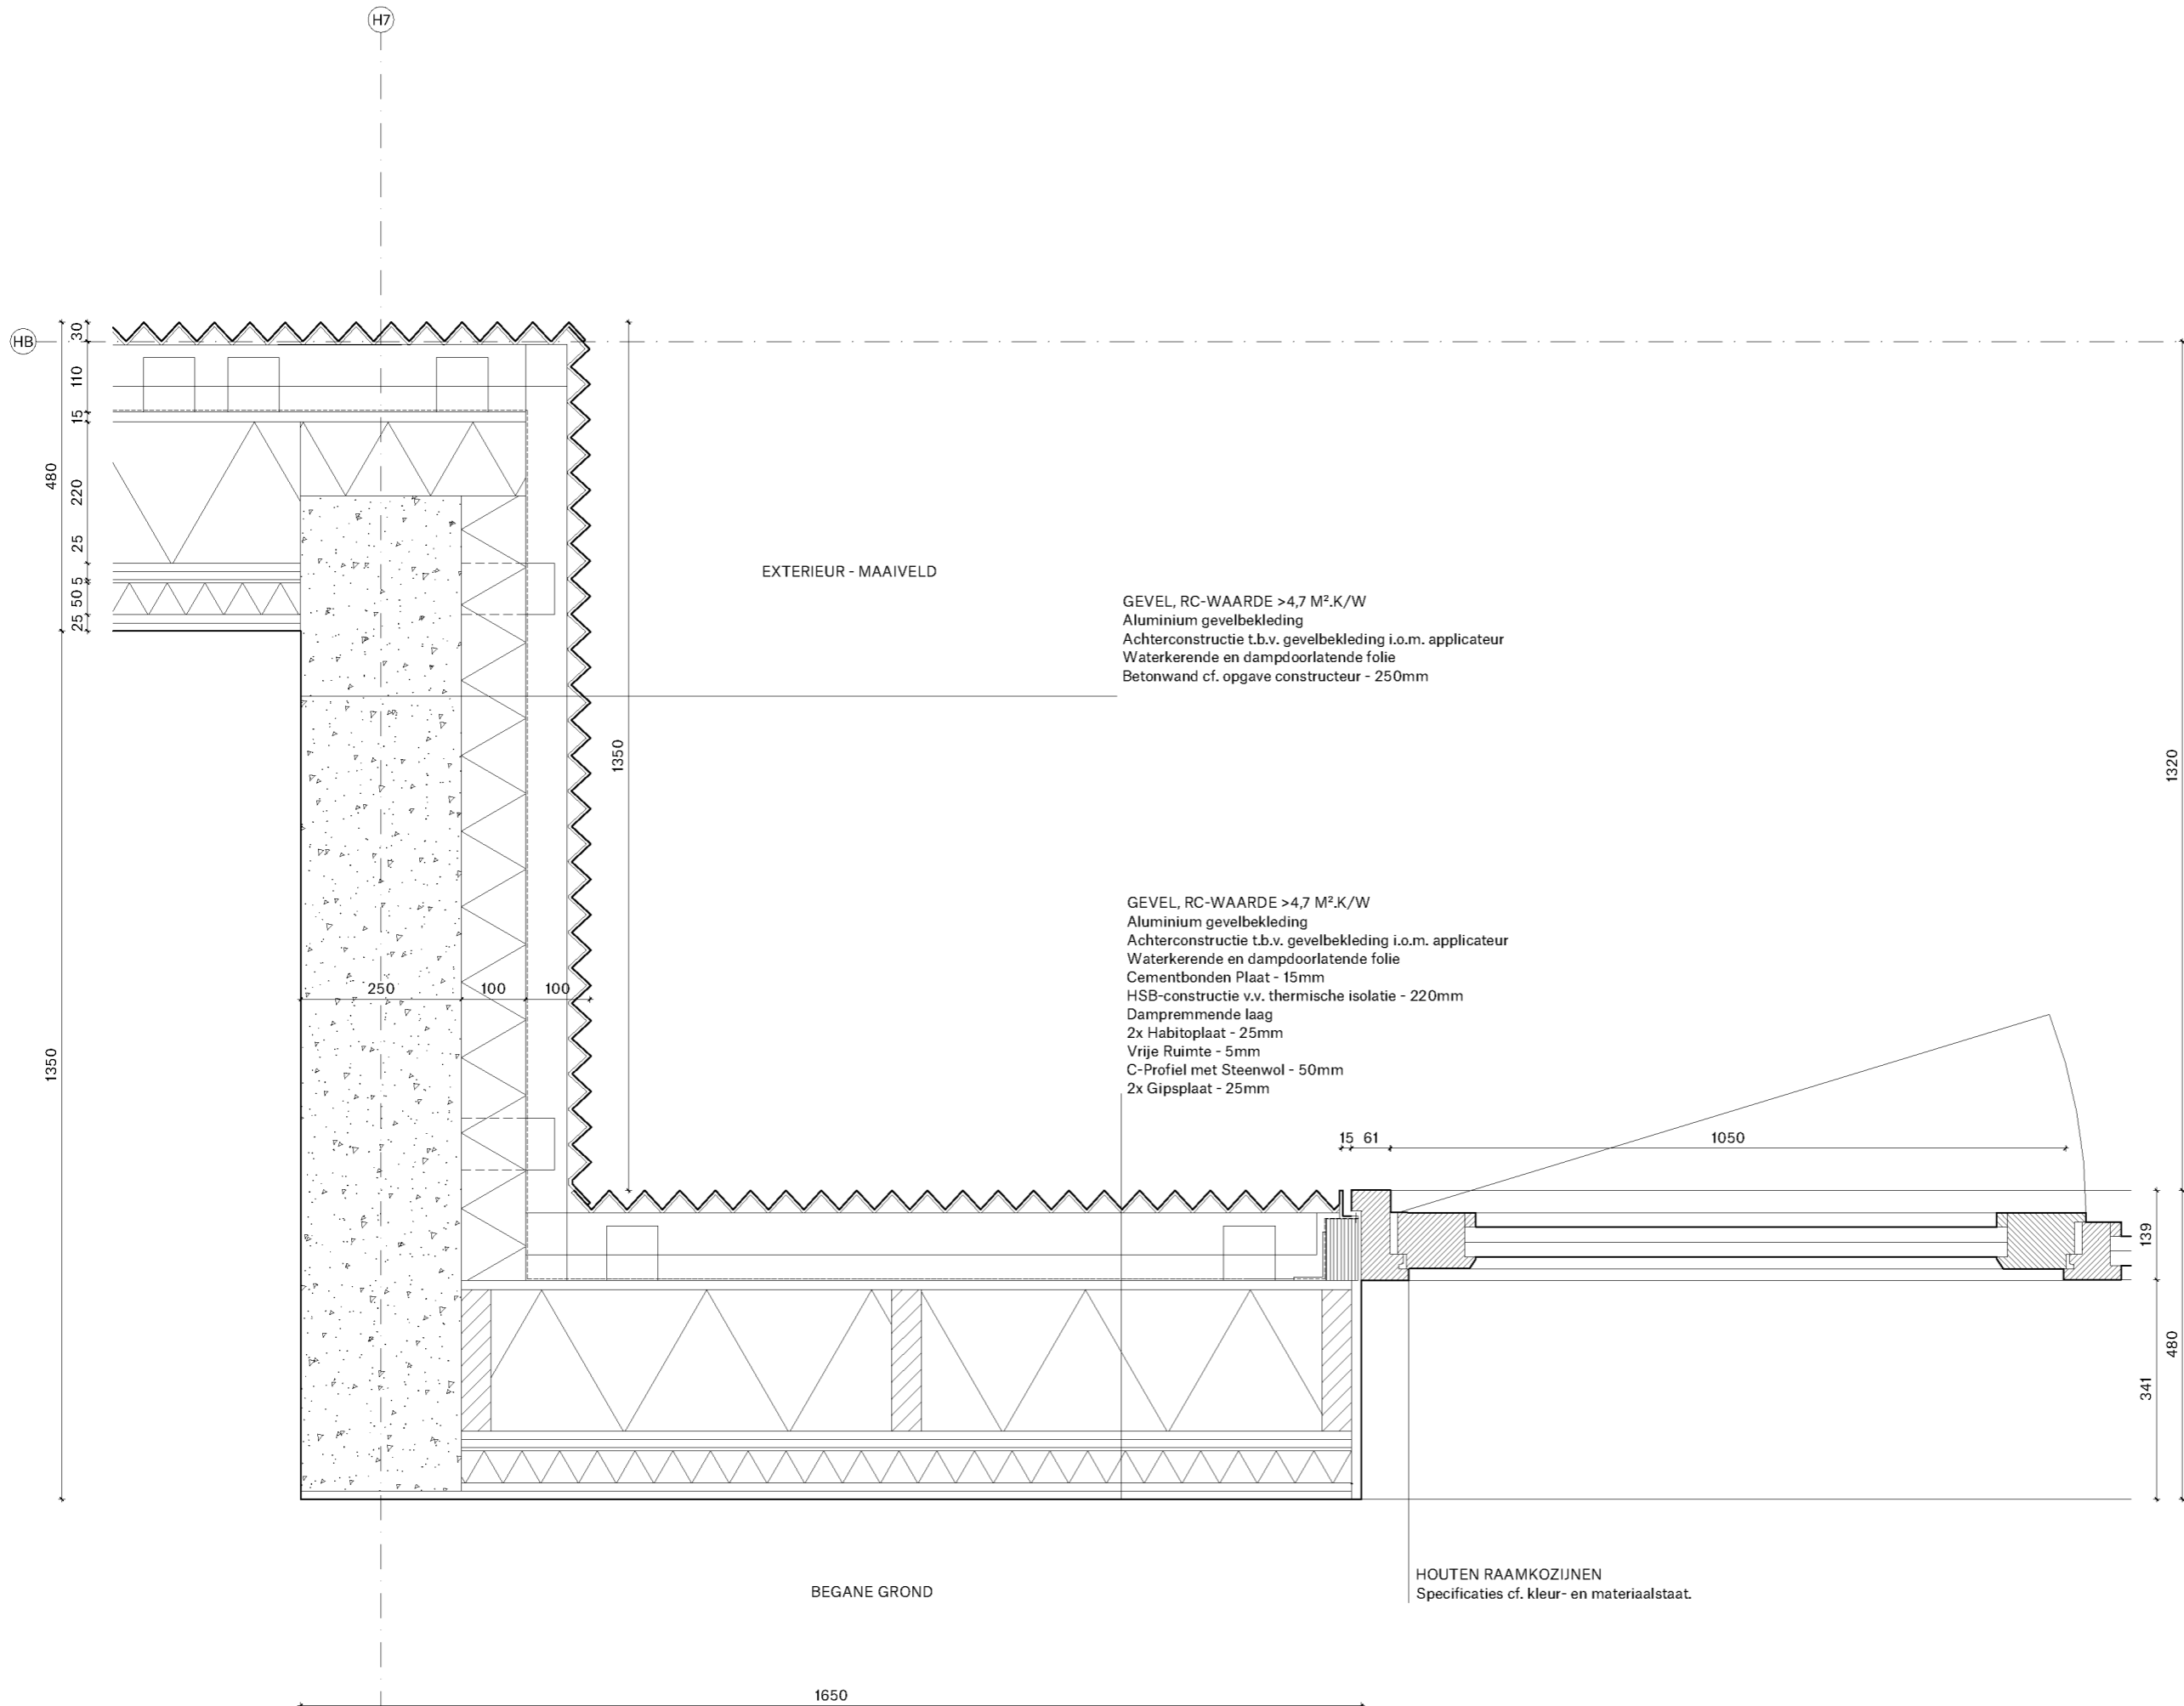


EXTERIEUR - MAAVELD

GEVEL, RC-WAARDE >4,7 M².K/W
 Aluminium gevelbekleding
 Achterconstructie t.b.v. gevelbekleding i.o.m. applicateur
 Waterkerende en dampdoorlatende folie
 Betonwand cf. opgave constructeur - 250mm

GEVEL, RC-WAARDE >4,7 M².K/W
 Aluminium gevelbekleding
 Achterconstructie t.b.v. gevelbekleding i.o.m. applicateur
 Waterkerende en dampdoorlatende folie
 Cementbonden Plaat - 15mm
 HSB-constructie v.v. thermische isolatie - 220mm
 Dampremmende laag
 2x Habitoplaat - 25mm
 Vrije Ruimte - 5mm
 C-Profiel met Steenwol - 50mm
 2x Gipsplaat - 25mm

HOUTEN RAAMKOZIJNEN
 Specificaties cf. kleur- en materiaalstaat.

Alle maten in millimeters
 Alle maten in het werk te controleren
 Kleur en afwerkingen conform afwerk- en materialenstaat
 Alle constructieve elementen conform opgave constructeur
 Alle U-waarden glas cf. opgave bouwfysisch adviseur
 Peil = 1.60m + NAP

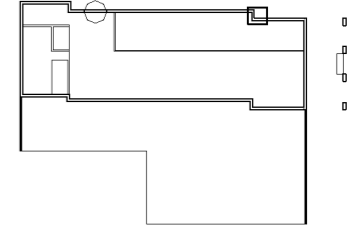

Hotel Plattegrond Begane grond

PROJECT
2010 KAVEL 1B. HOTEL C

FASE
OMGEVINGSVERGUNNING

FORMAAT.SCHAAL
A3 . 1:10

DATUM GETEKEND
22.07.2022

CODE.DATUM LAATSTE WIJZIGING
 . . .

ONDERWERP
DETAILLERING


ONDERDEEL
DETAIL 53

TEKENINGNUMMER
OV-C453

SPACE ENCOUNTERS

OFFICE FOR ARCHITECTURE
INFO@S-E.EU
0031(0)202044598


Alle maten in millimeters
 Alle maten in het werk te controleren
 Kleur en afwerkingen conform afwerk- en materialenstaat
 Alle constructieve elementen conform opgave constructeur
 Alle U-waarden glas cf. opgave bouwfysisch adviseur
 Peil = 1.60m + NAP

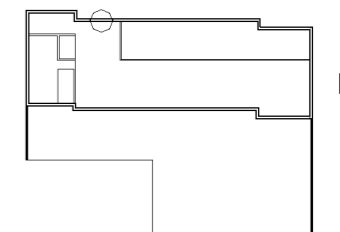

Hotel Plattgrond Begane grond

EXTERIEUR - MAAVELD

STAALCONSTRUCTIE
 volgens uitwerking door constructeur

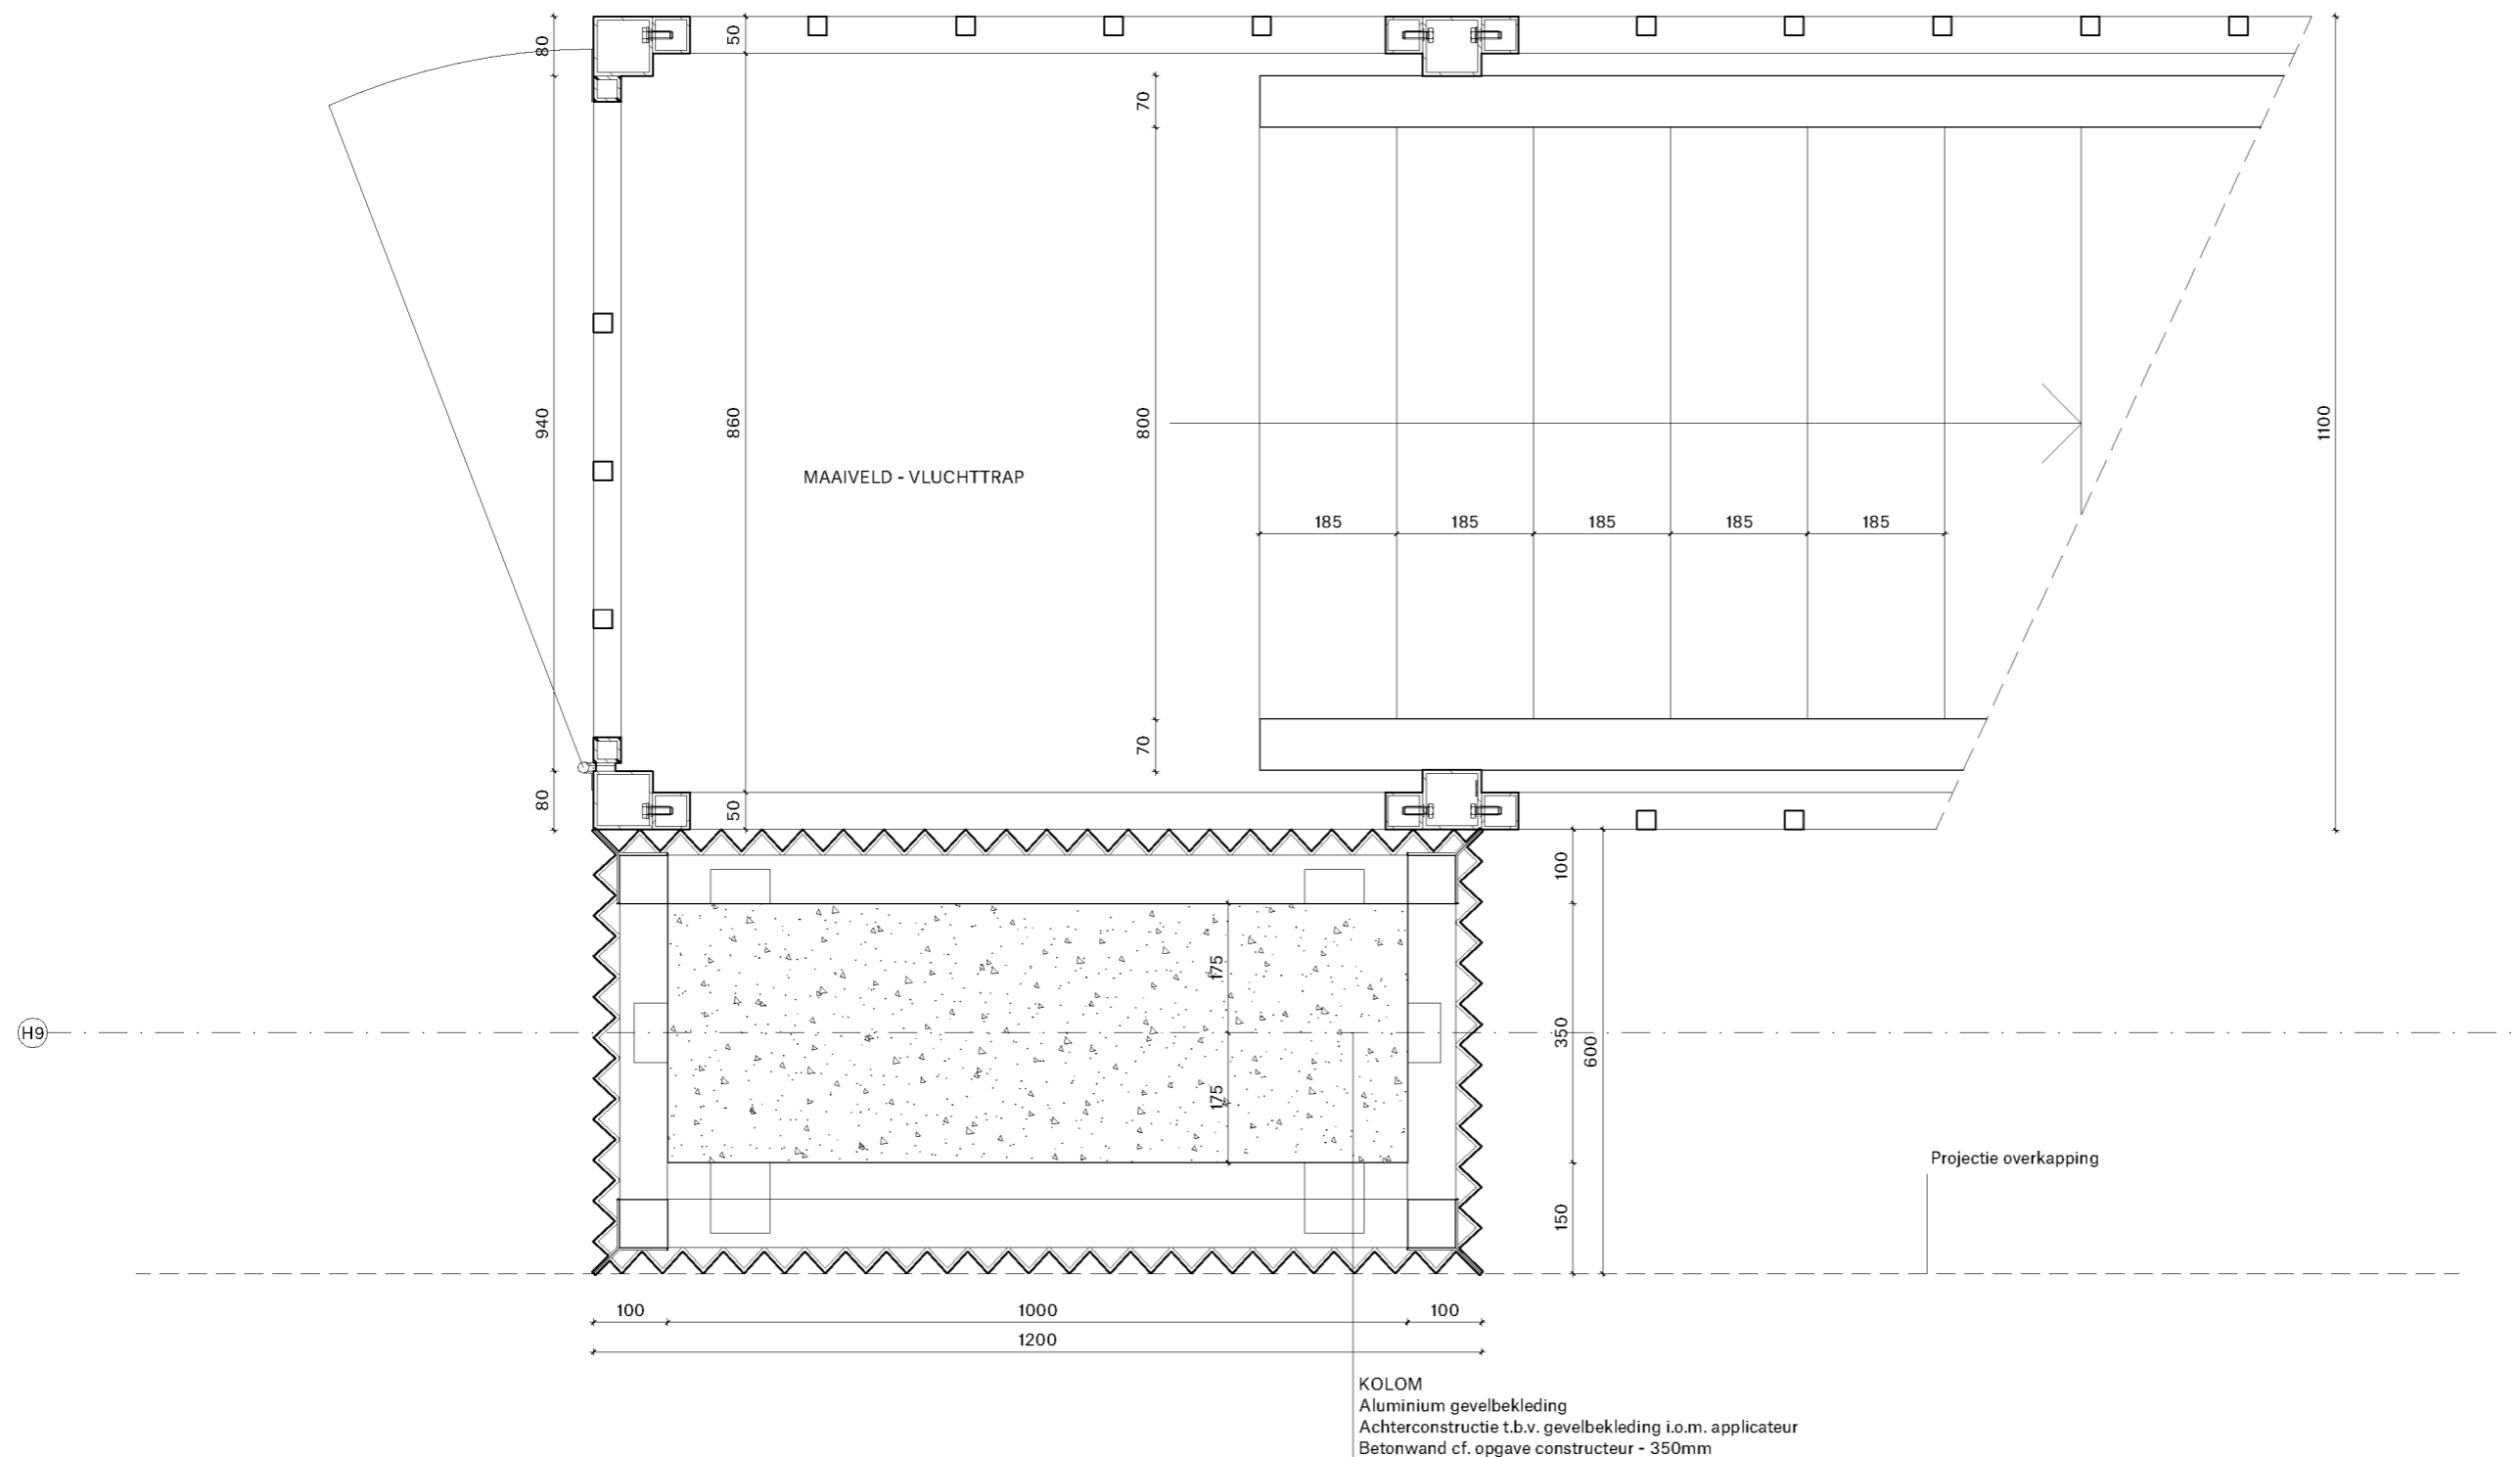

PROJECT
 2010 KAVEL 1B. HOTEL C

FASE
 OMGEVINGSVERGUNNING

FORMAAT.SCHAAL
 A3 . 1:10

DATUM GETEKEND
 22.07.2022

CODE.DATUM LAATSTE WIJZIGING
 . . .


ONDERWERP
 DETAILLERING

ONDERDEEL
 DETAIL 54


TEKENINGNUMMER
 OV-C454

SPACE ENCOUNTERS
 OFFICE FOR ARCHITECTURE
 INFO@S-E.EU
 0031(0)202044598

Alle maten in millimeters
 Alle maten in het werk te controleren
 Kleur en afwerkingen conform afwerk- en materialenstaat
 Alle constructieve elementen conform opgave constructeur
 Alle U-waarden glas cf. opgave bouwfysisch adviseur
 Peil = 1.60m + NAP

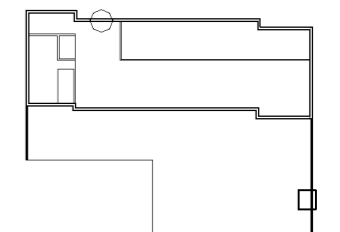

Hotel Plattgrond Begane grond

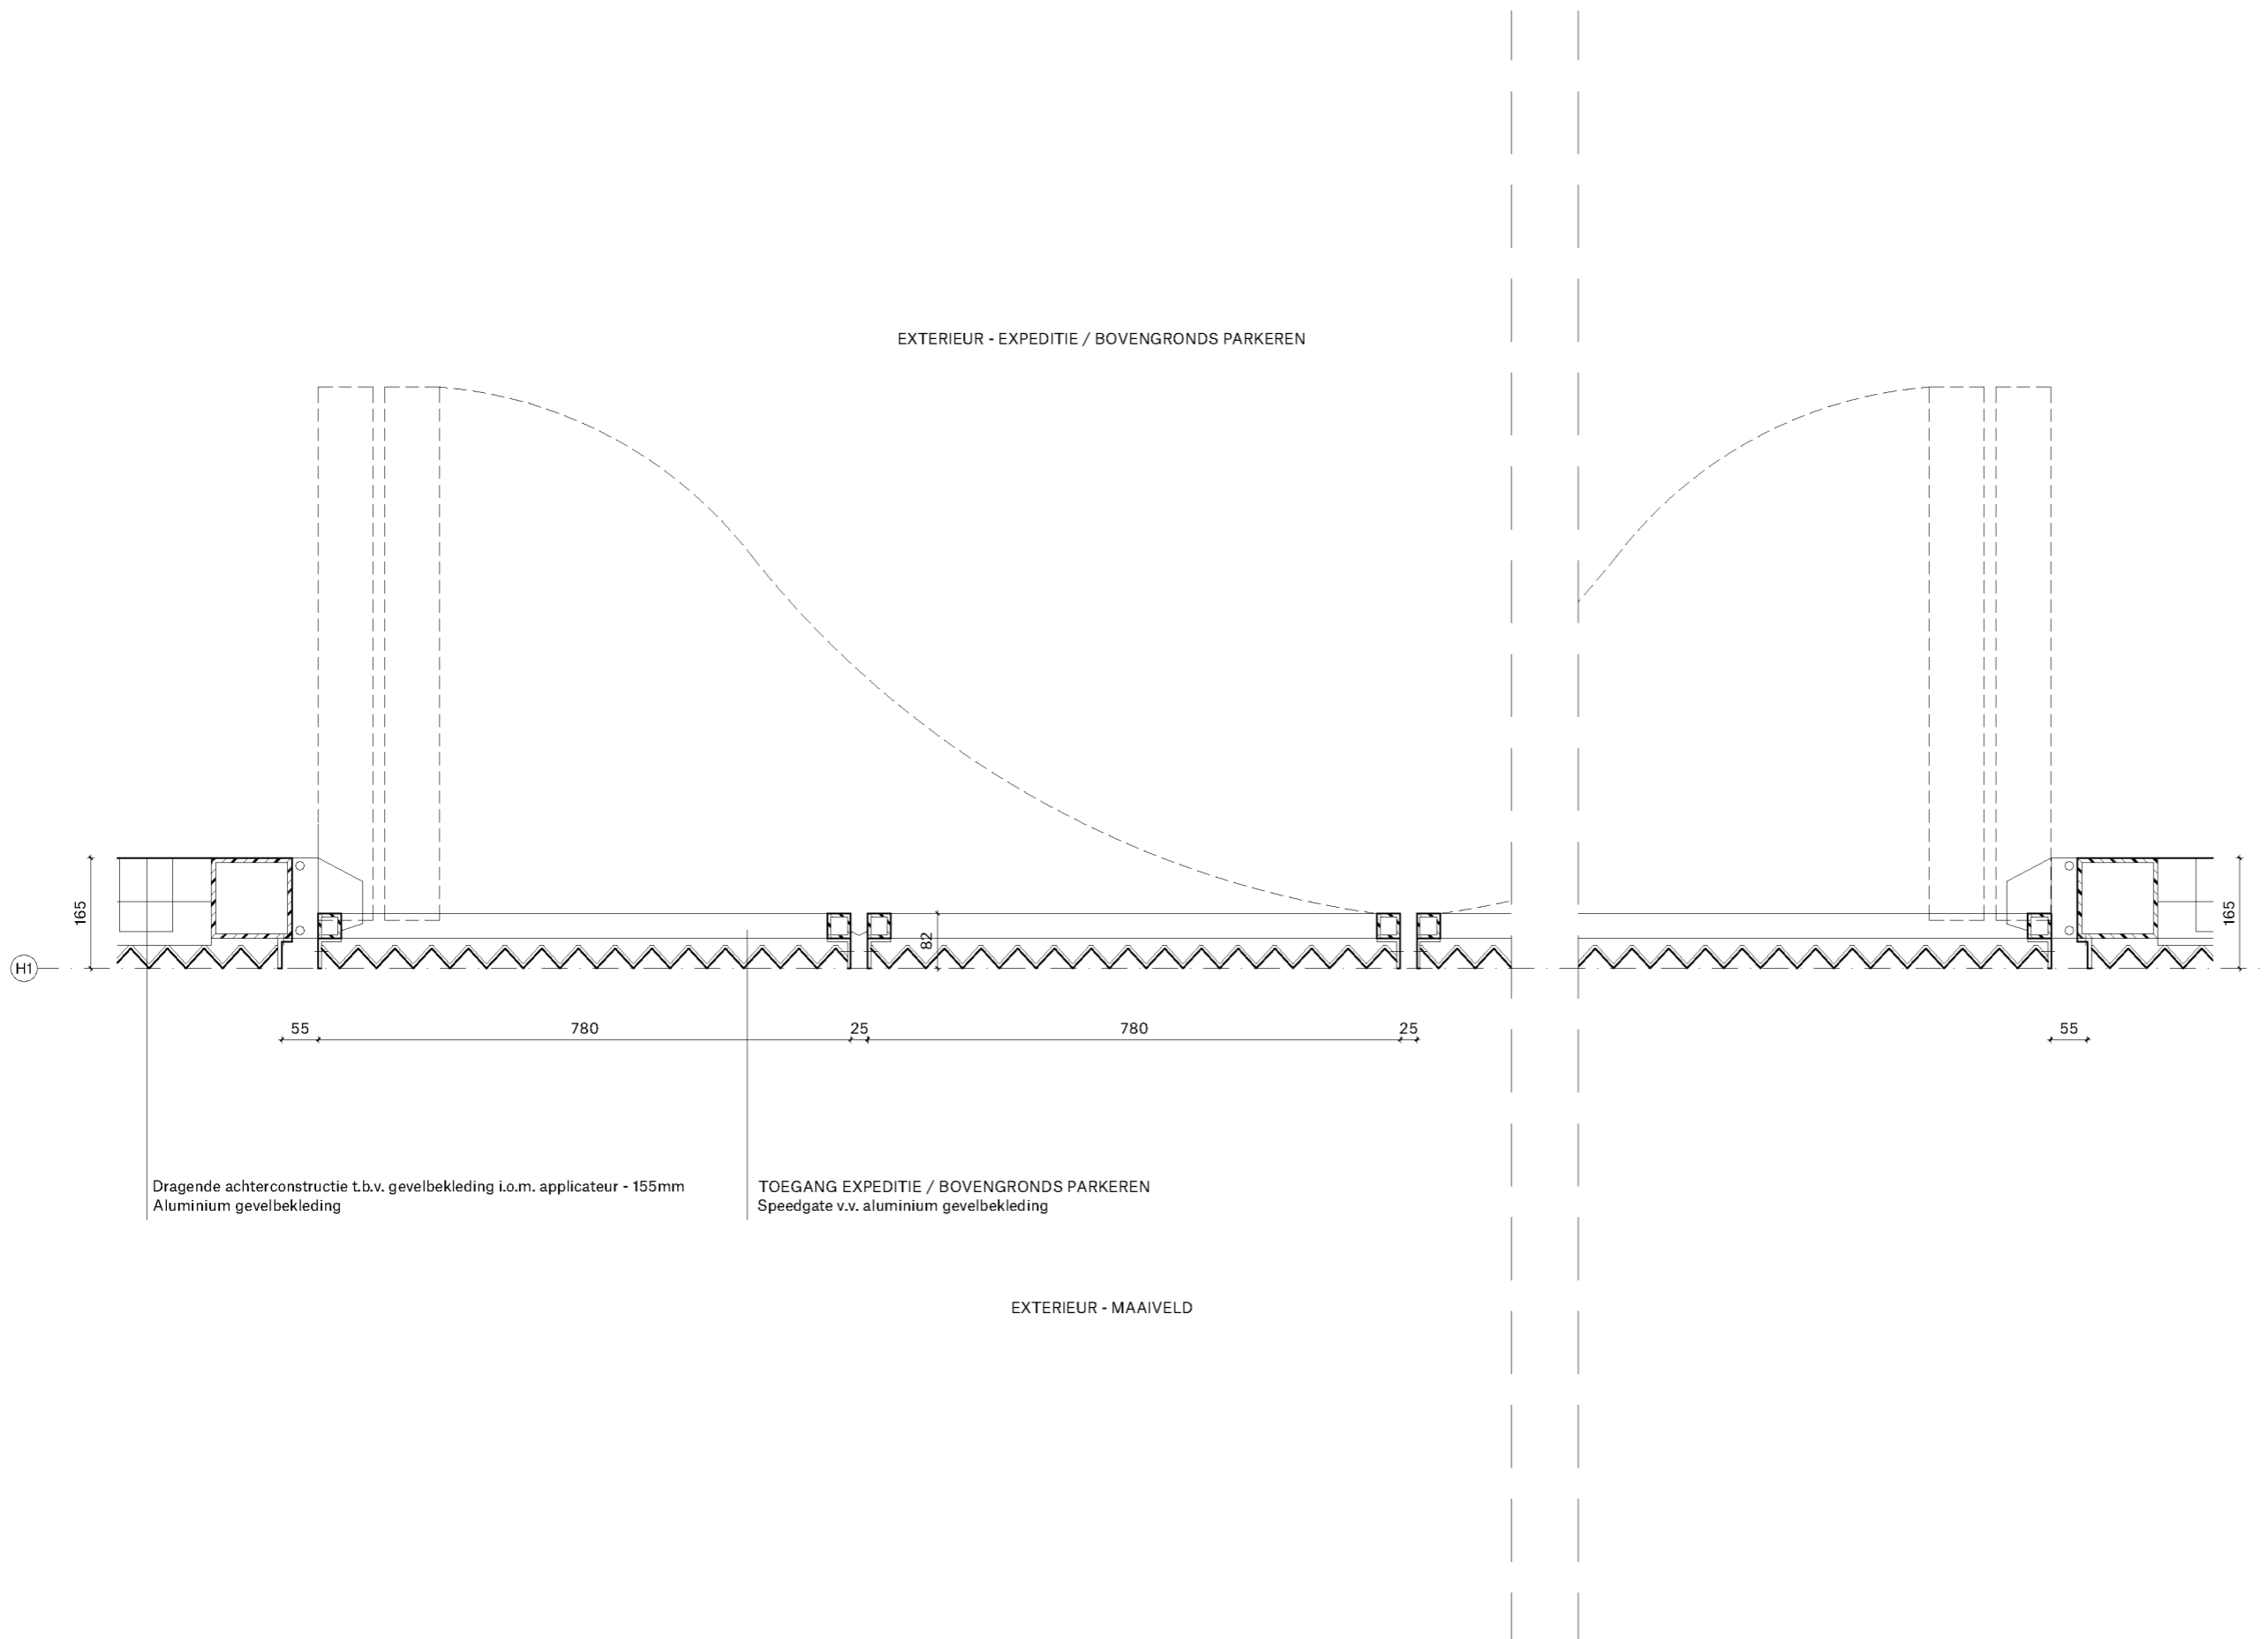


EXTERIEUR - EXPEDITIE / BOVENGRONDS PARKEREN

EXTERIEUR - MAAIVELD


Dragende achterconstructie t.b.v. gevelbekleding i.o.m. applicateur - 155mm
 Aluminium gevelbekleding

TOEGANG EXPEDITIE / BOVENGRONDS PARKEREN
 Speedgate v.v. aluminium gevelbekleding

PROJECT
2010 KAVEL 1B. HOTEL C
 FASE
OMGEVINGSVERGUNNING
 FORMAAT.SCHAAL
A3 . 1:10
 DATUM GETEKEND
22.07.2022
 CODE.DATUM LAATSTE WIJZIGING
 . . .
 ONDERWERP
DETAILLERING
 ONDERDEEL
DETAIL 55
 TEKENINGNUMMER
OV-C455
 SPACE ENCOUNTERS
 OFFICE FOR ARCHITECTURE
 INFO@S-E.EU
 0031(0)202044598

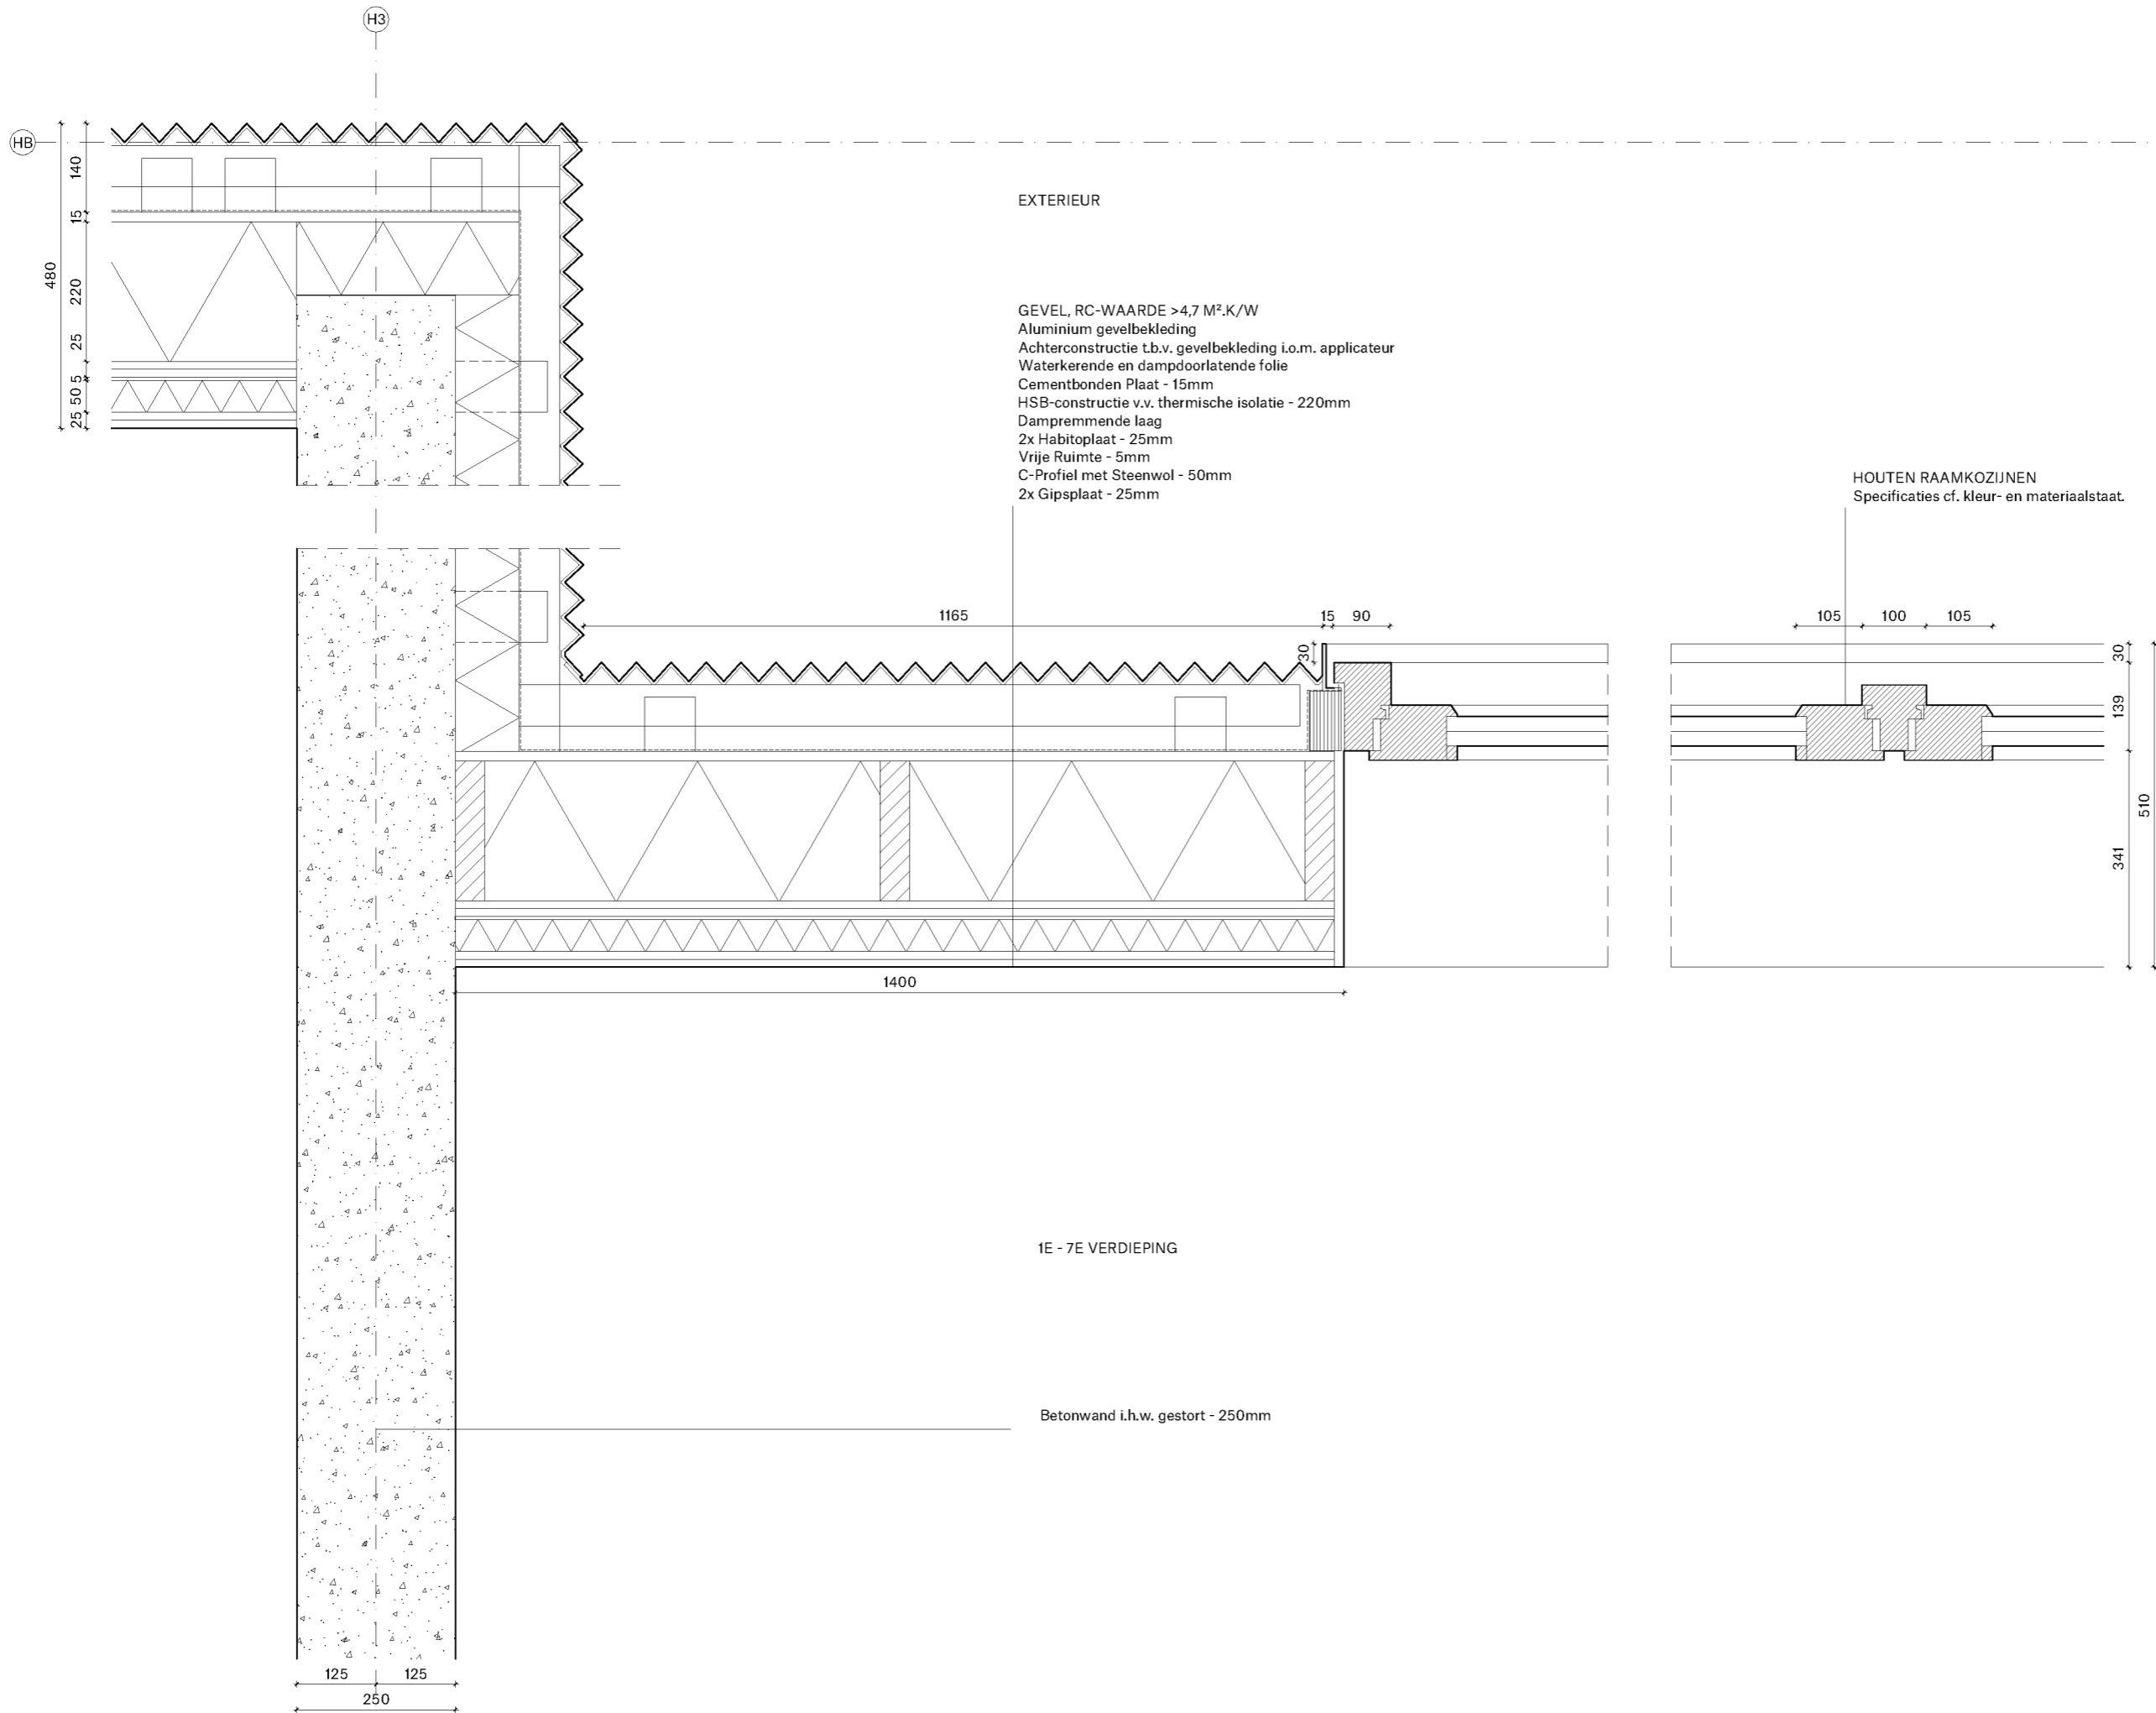

Alle maten in millimeters
 Alle maten in het werk te controleren
 Kleur en afwerkingen conform afwerk- en materialenstaat
 Alle constructieve elementen conform opgave constructeur
 Alle U-waarden glas cf. opgave bouwfysisch adviseur
 Peil = 1.60m + NAP

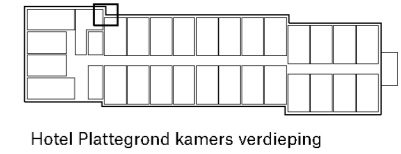

PROJECT
 2010 KAVEL 1B. HOTEL C

FASE
 OMGEVINGSVERGUNNING

FORMAAT.SCHAAL
 A3 . 1:10

DATUM GETEKEND
 22.07.2022

CODE.DATUM LAATSTE WIJZIGING
 . . .


ONDERWERP
 DETAILLERING

ONDERDEEL
 DETAIL 56


TEKENINGNUMMER
 OV-C456

SPACE ENCOUNTERS
 OFFICE FOR ARCHITECTURE
 INFO@S-E.EU
 0031(0)202044598

Alle maten in millimeters
 Alle maten in het werk te controleren
 Kleur en afwerkingen conform afwerk- en materialenstaat
 Alle constructieve elementen conform opgave constructeur
 Alle U-waarden glas cf. opgave bouwfysisch adviseur
 Peil = 1.60m + NAP

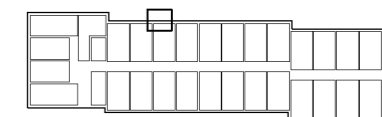

Hotel Plattegrond kamers verdieping

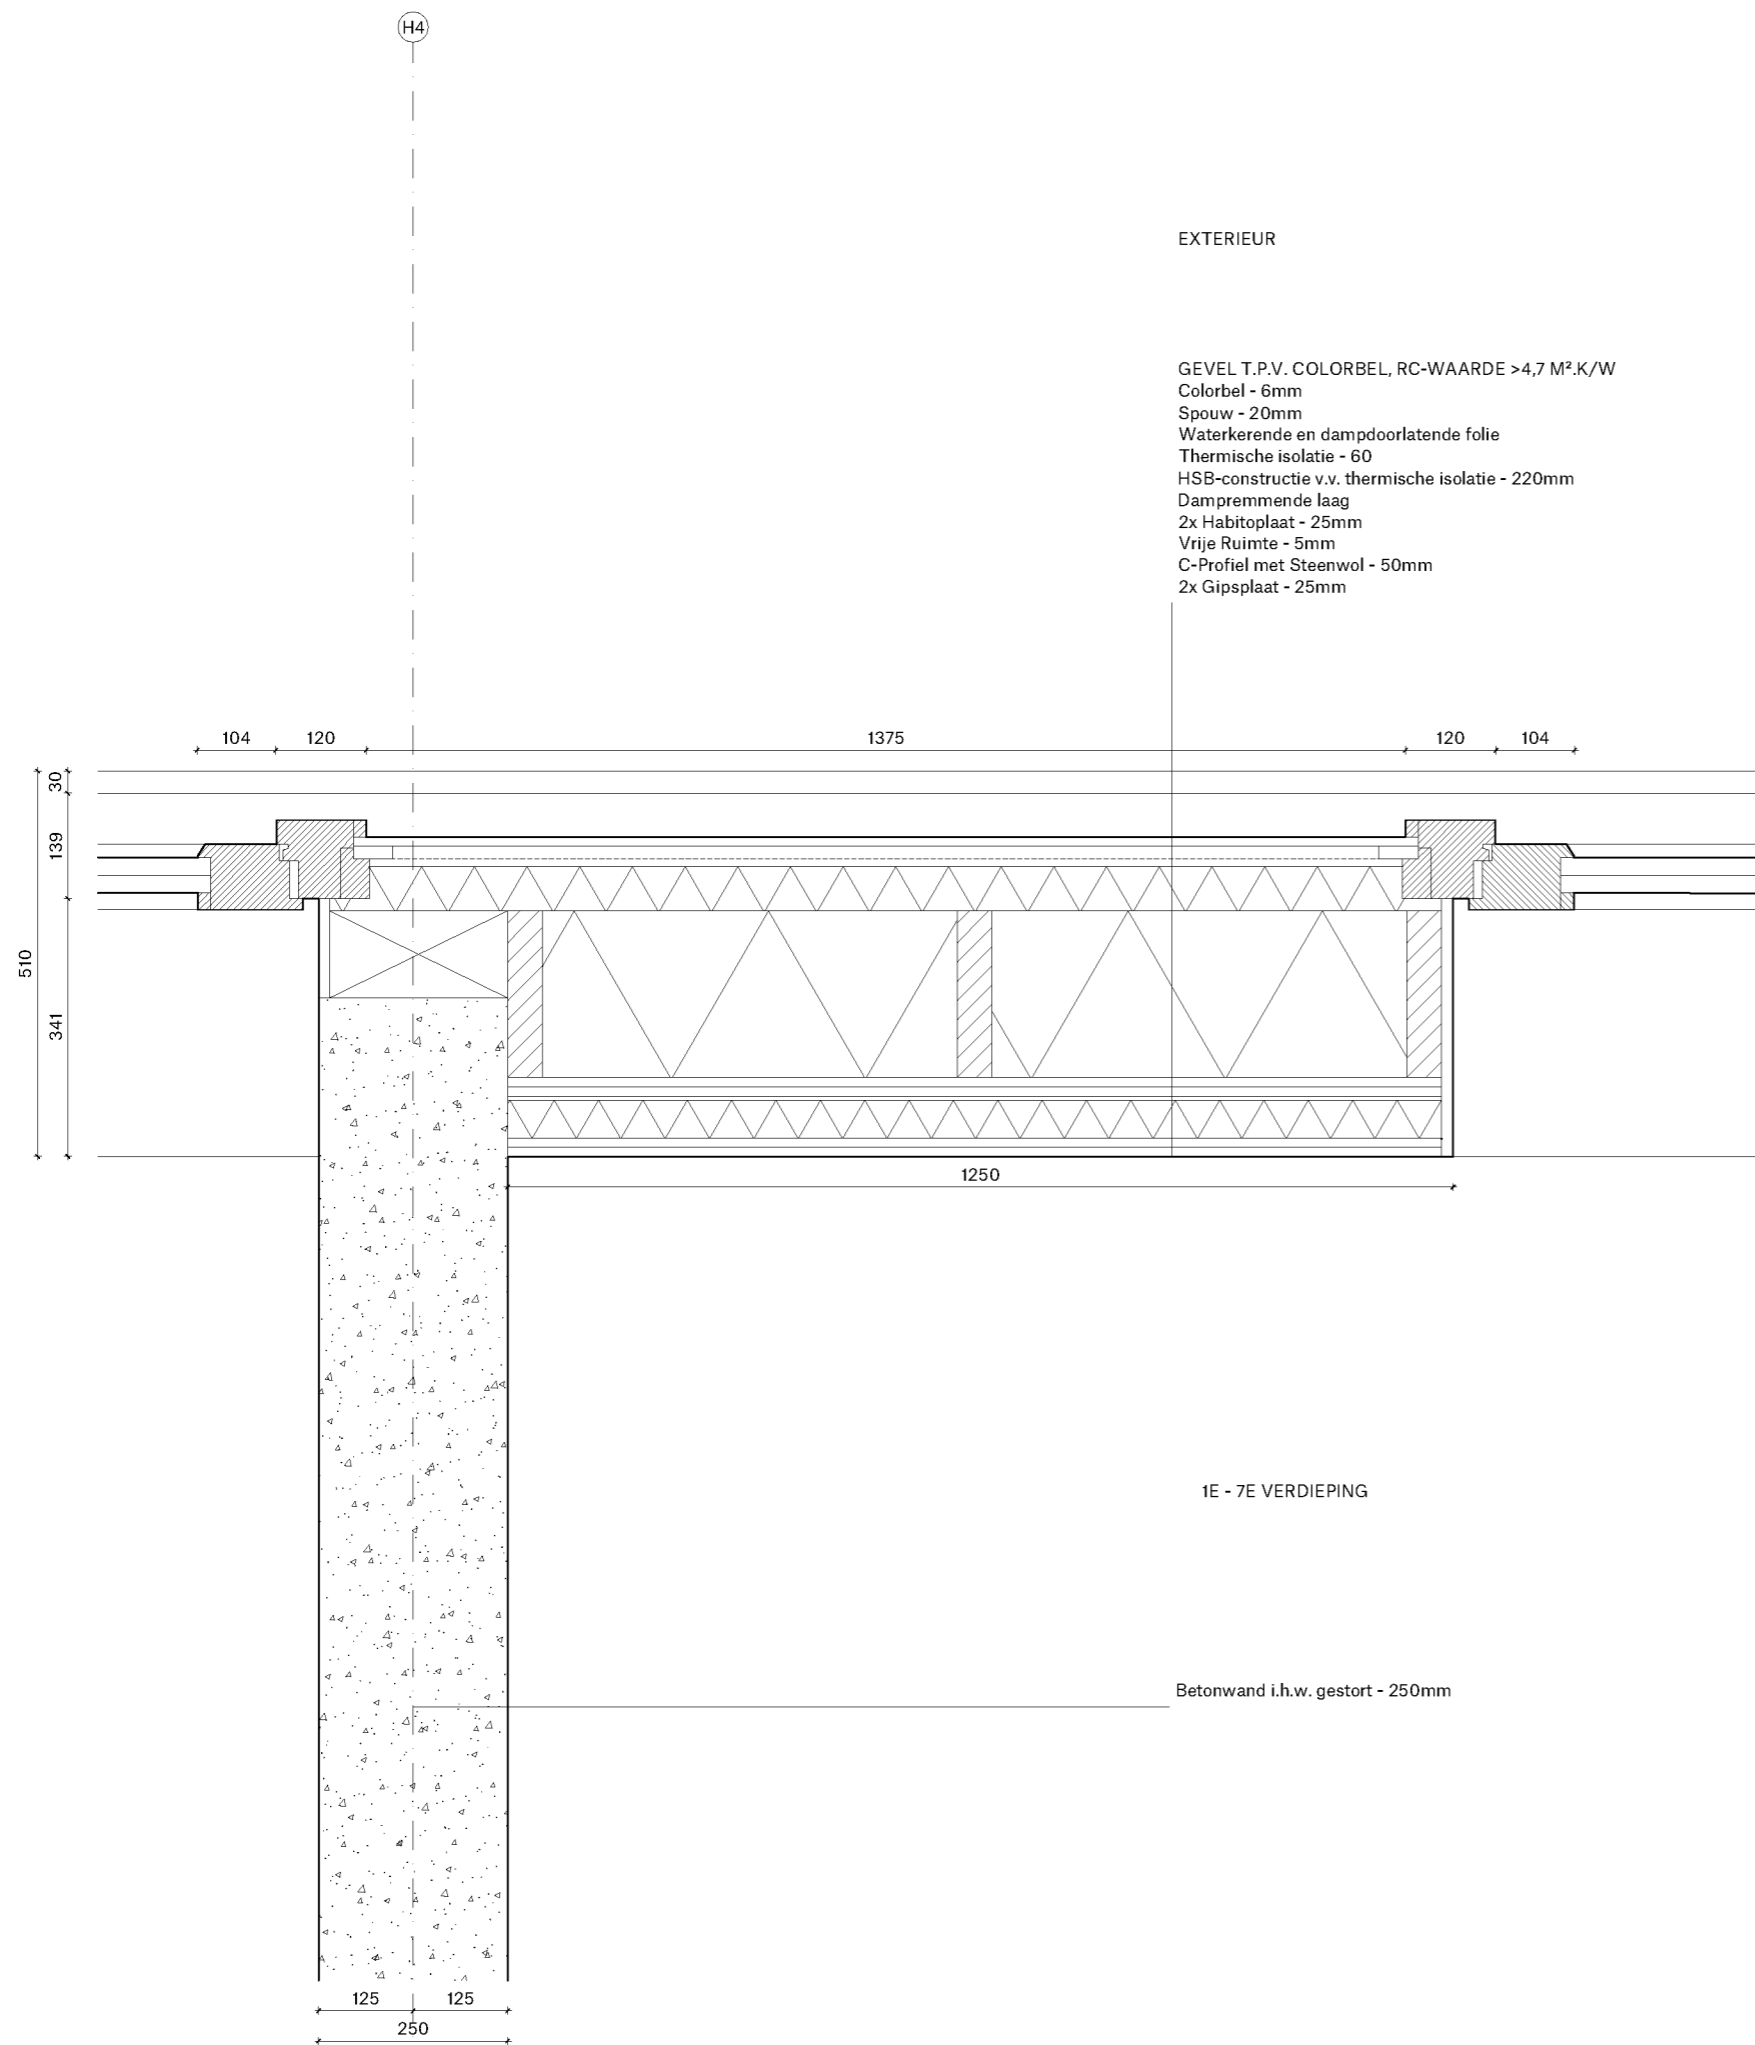


EXTERIEUR

GEVEL T.P.V. COLORBEL, RC-WAARDE >4,7 M².K/W
 Colorbel - 6mm
 Spouw - 20mm
 Waterkerende en dampdoorlatende folie
 Thermische isolatie - 60
 HSB-constructie v.v. thermische isolatie - 220mm
 Dampremmende laag
 2x Habitoplaat - 25mm
 Vrije Ruimte - 5mm
 C-Profiel met Steenwol - 50mm
 2x Gipsplaat - 25mm

1E - 7E VERDIEPING


Betonwand i.h.w. gestort - 250mm

HOUTEN RAAMKOZIJNEN
 Specificaties cf. kleur- en materiaalstaat.

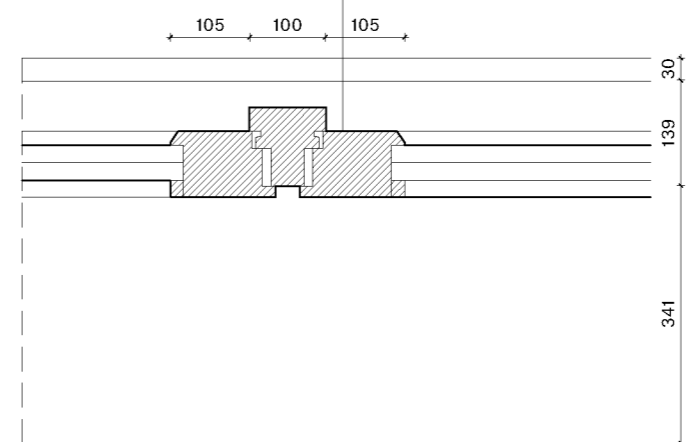

PROJECT
 2010 KAVEL 1B. HOTEL C
 FASE
 OMGEVINGSVERGUNNING
 FORMAAT.SCHAAL
 A3 . 1:10
 DATUM GETEKEND
 22.07.2022
 CODE.DATUM LAATSTE WIJZIGING
 . . .
 ONDERWERP
 DETAILLERING
 ONDERDEEL
 DETAIL 57
 TEKENINGNUMMER
 OV-C457
 SPACE ENCOUNTERS
 OFFICE FOR ARCHITECTURE
 INFO@S-E.EU
 0031(0)202044598

Alle maten in millimeters
 Alle maten in het werk te controleren
 Kleur en afwerkingen conform afwerk- en materialenstaat
 Alle constructieve elementen conform opgave constructeur
 Alle U-waarden glas cf. opgave bouwfysisch adviseur
 Peil = 1.60m + NAP

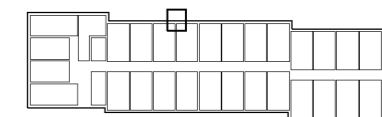


Hotel Plattegrond kamers verdieping


EXTERIEUR

GEVEL T.P.V. COLORBEL, RC-WAARDE >4,7 M².K/W
 Colorbel - 6mm
 Spouw - 20mm
 Waterkerende en dampdoorlatende folie
 Thermische isolatie - 60
 HSB-constructie v.v. thermische isolatie - 220mm
 Dampremmende laag
 2x Habitoplaat - 25mm
 Vrije Ruimte - 5mm
 C-Profiel met Steenwol - 50mm
 2x Gipsplaat - 25mm


HOUTEN RAAMKOZIJNEN
 Specificaties cf. kleur- en materiaalstaat.

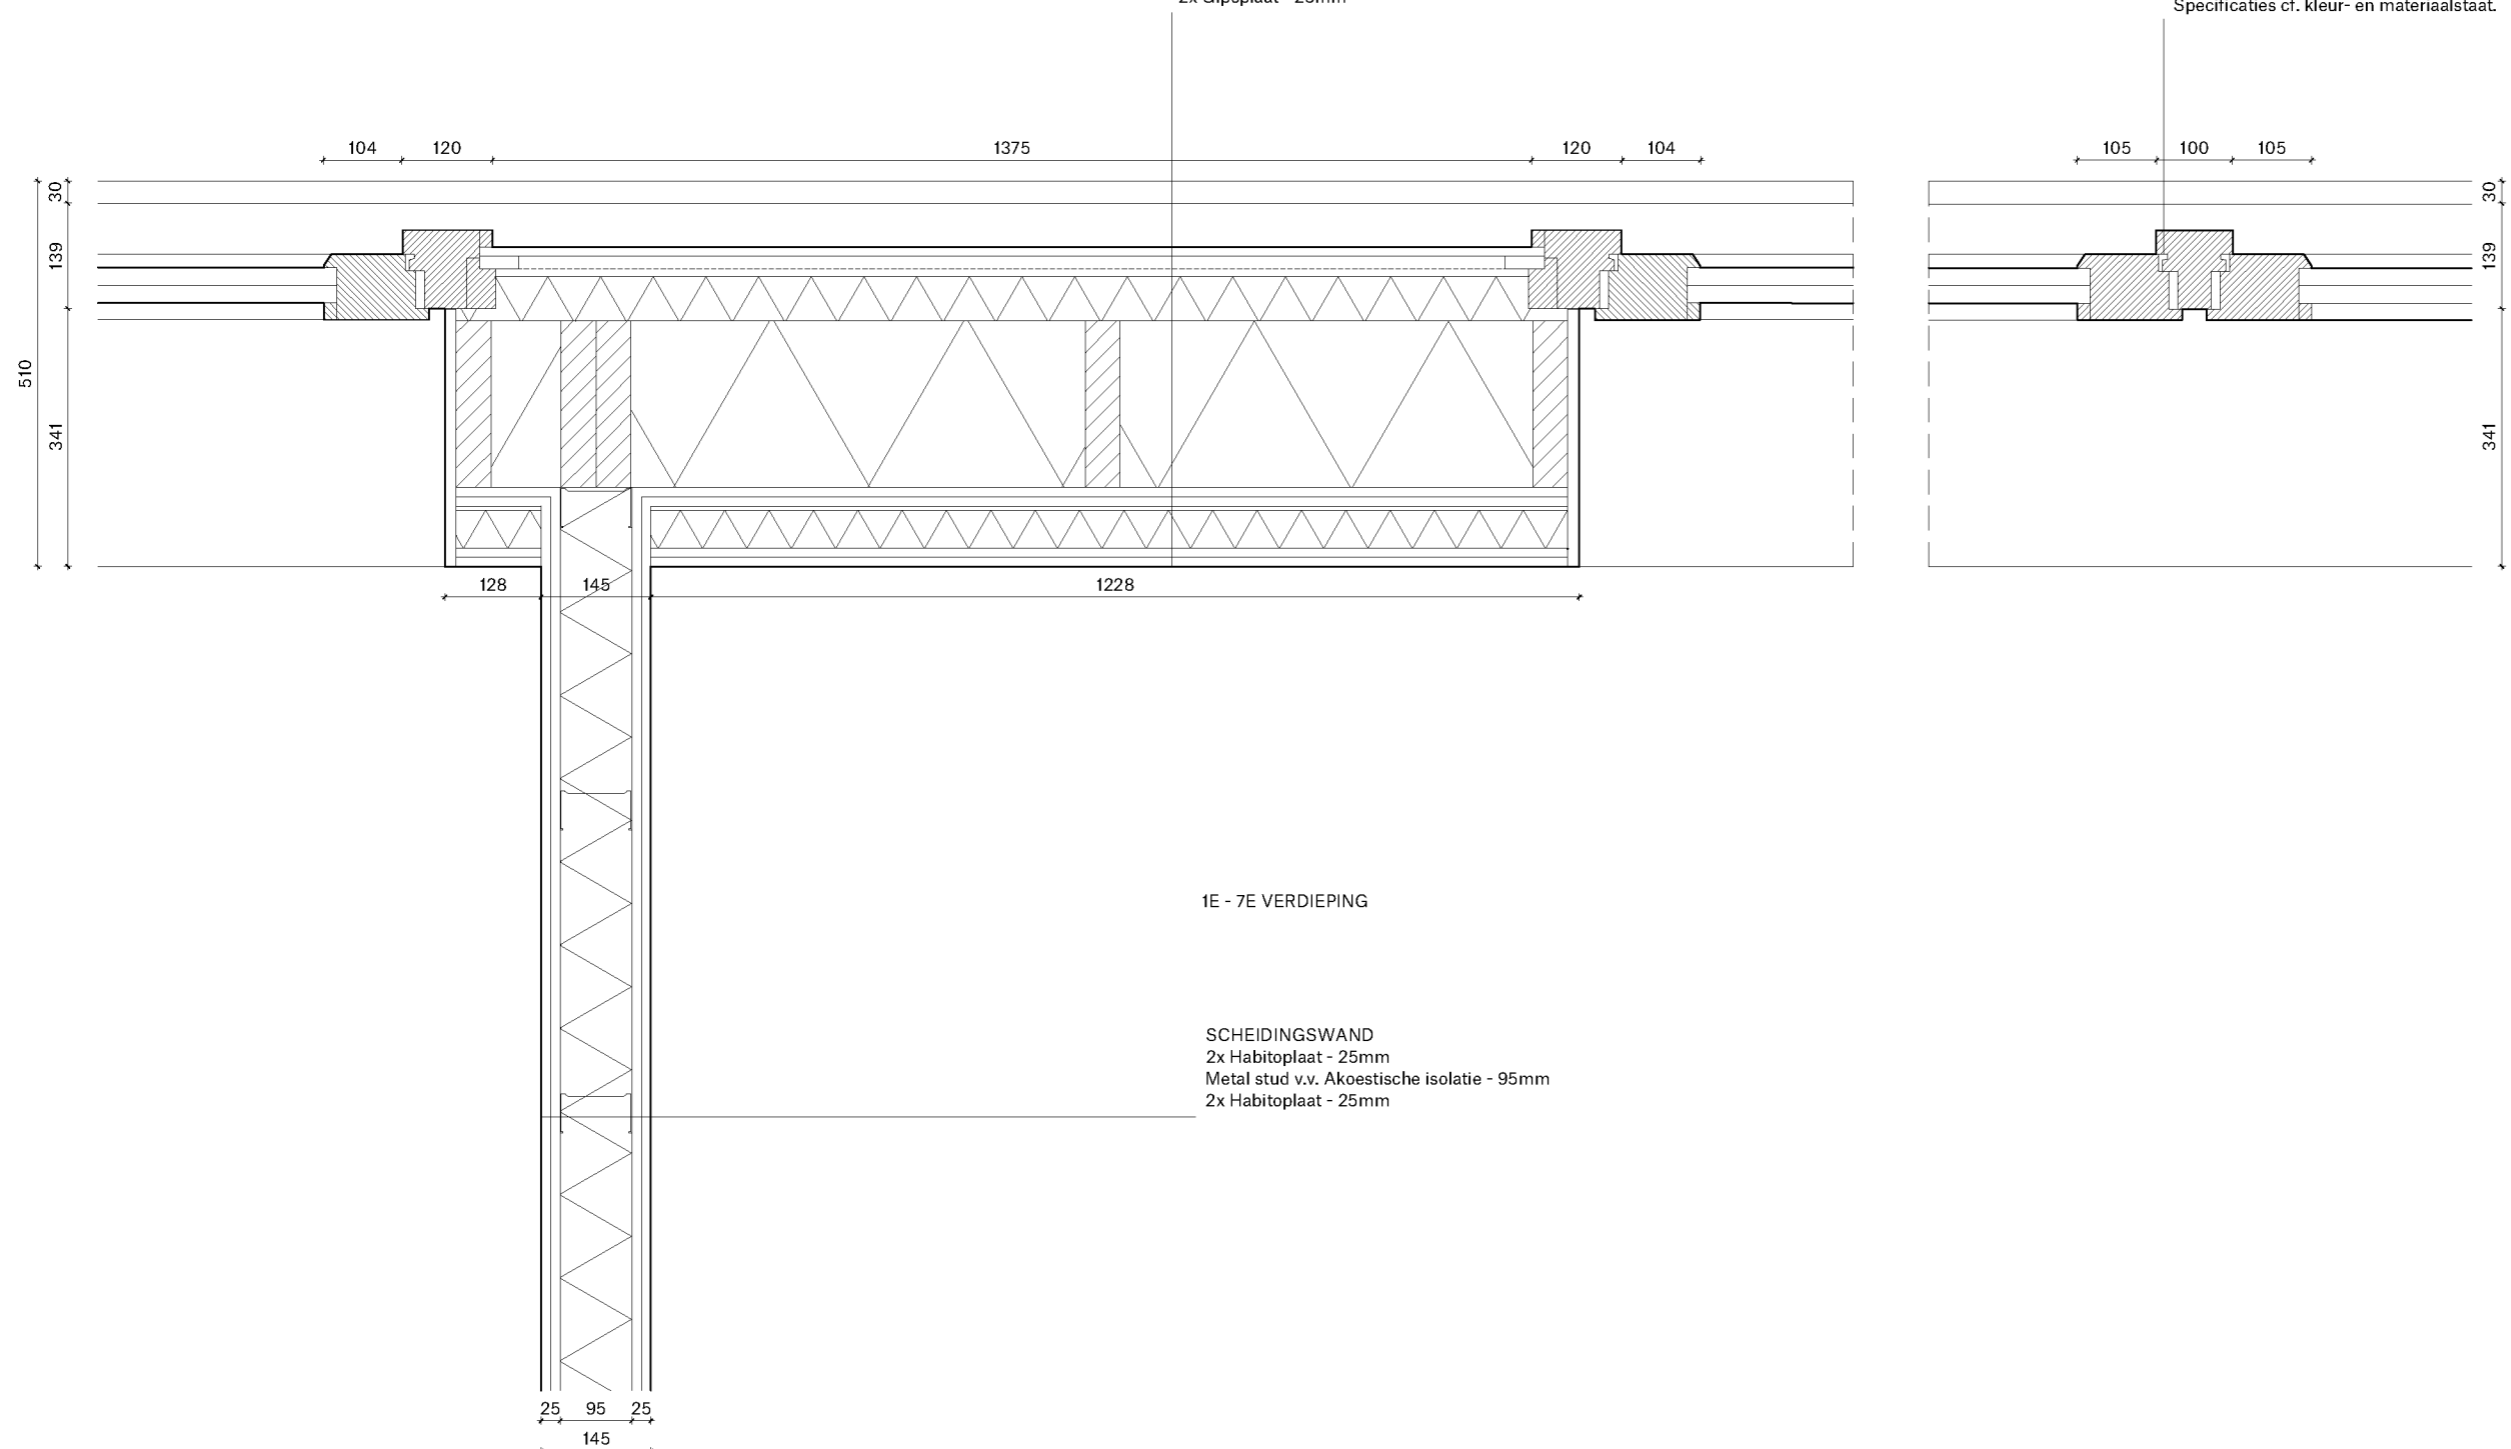

PROJECT
 2010 KAVEL 1B. HOTEL C
 FASE
 OMGEVINGSVERGUNNING
 FORMAAT.SCHAAL
 A3 . 1:10
 DATUM GETEKEND
 22.07.2022
 CODE.DATUM LAATSTE WIJZIGING
 . . .
 ONDERWERP
 DETAILLERING
 ONDERDEEL
DETAIL 58
 TEKENINGNUMMER
OV-C458
 SPACE ENCOUNTERS
 OFFICE FOR ARCHITECTURE
 INFO@S-E.EU
 0031(0)202044598

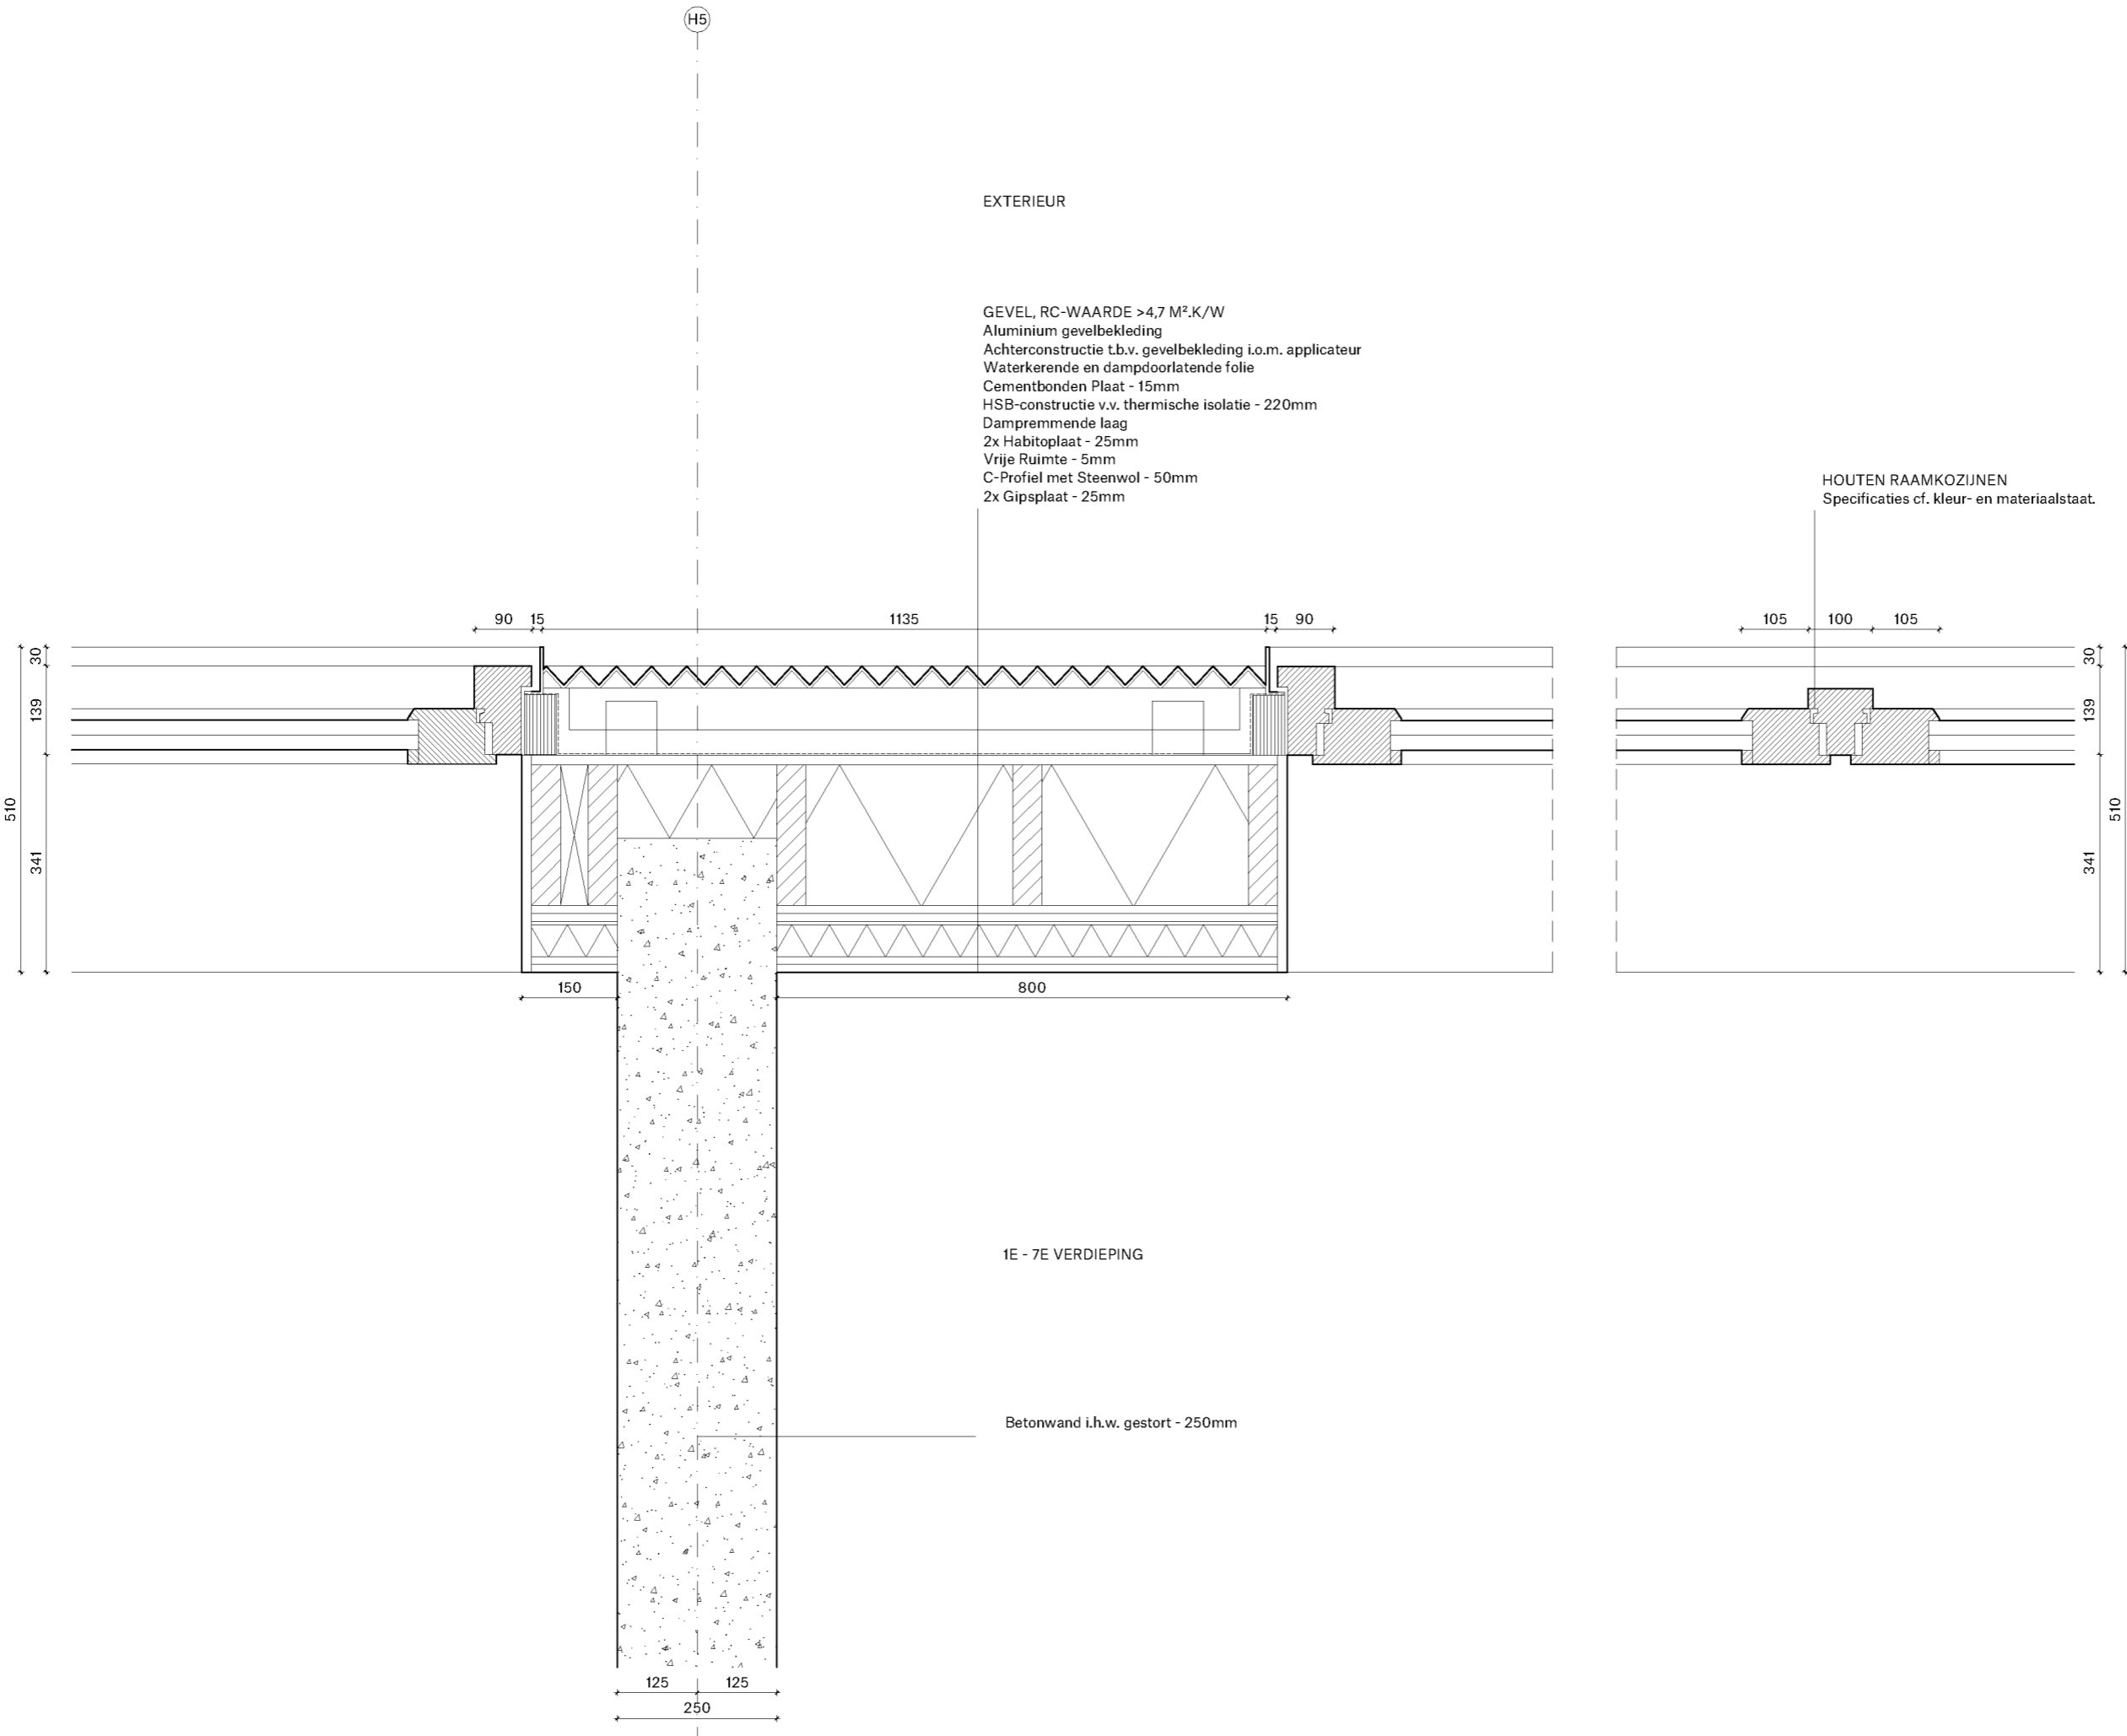

Alle maten in millimeters
 Alle maten in het werk te controleren
 Kleur en afwerkingen conform afwerk- en materialenstaat
 Alle constructieve elementen conform opgave constructeur
 Alle U-waarden glas cf. opgave bouwfysisch adviseur
 Peil = 1.60m + NAP

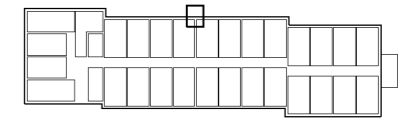

Hotel Plattegrond kamers verdieping

PROJECT
 2010 KAVEL 1B. HOTEL C

FASE
 OMGEVINGSVERGUNNING

FORMAAT.SCHAAL
 A3 . 1:10

DATUM GETEKEND
 22.07.2022

CODE.DATUM LAATSTE WIJZIGING
 . . .

ONDERWERP
 DETAILLERING

ONDERDEEL
 DETAIL 59

TEKENINGNUMMER
 OV-C459

SPACE ENCOUNTERS

OFFICE FOR ARCHITECTURE
 INFO@S-E.EU
 0031(0)202044598

SPACE ENCOUNTERS

OFFICE FOR ARCHITECTURE

