


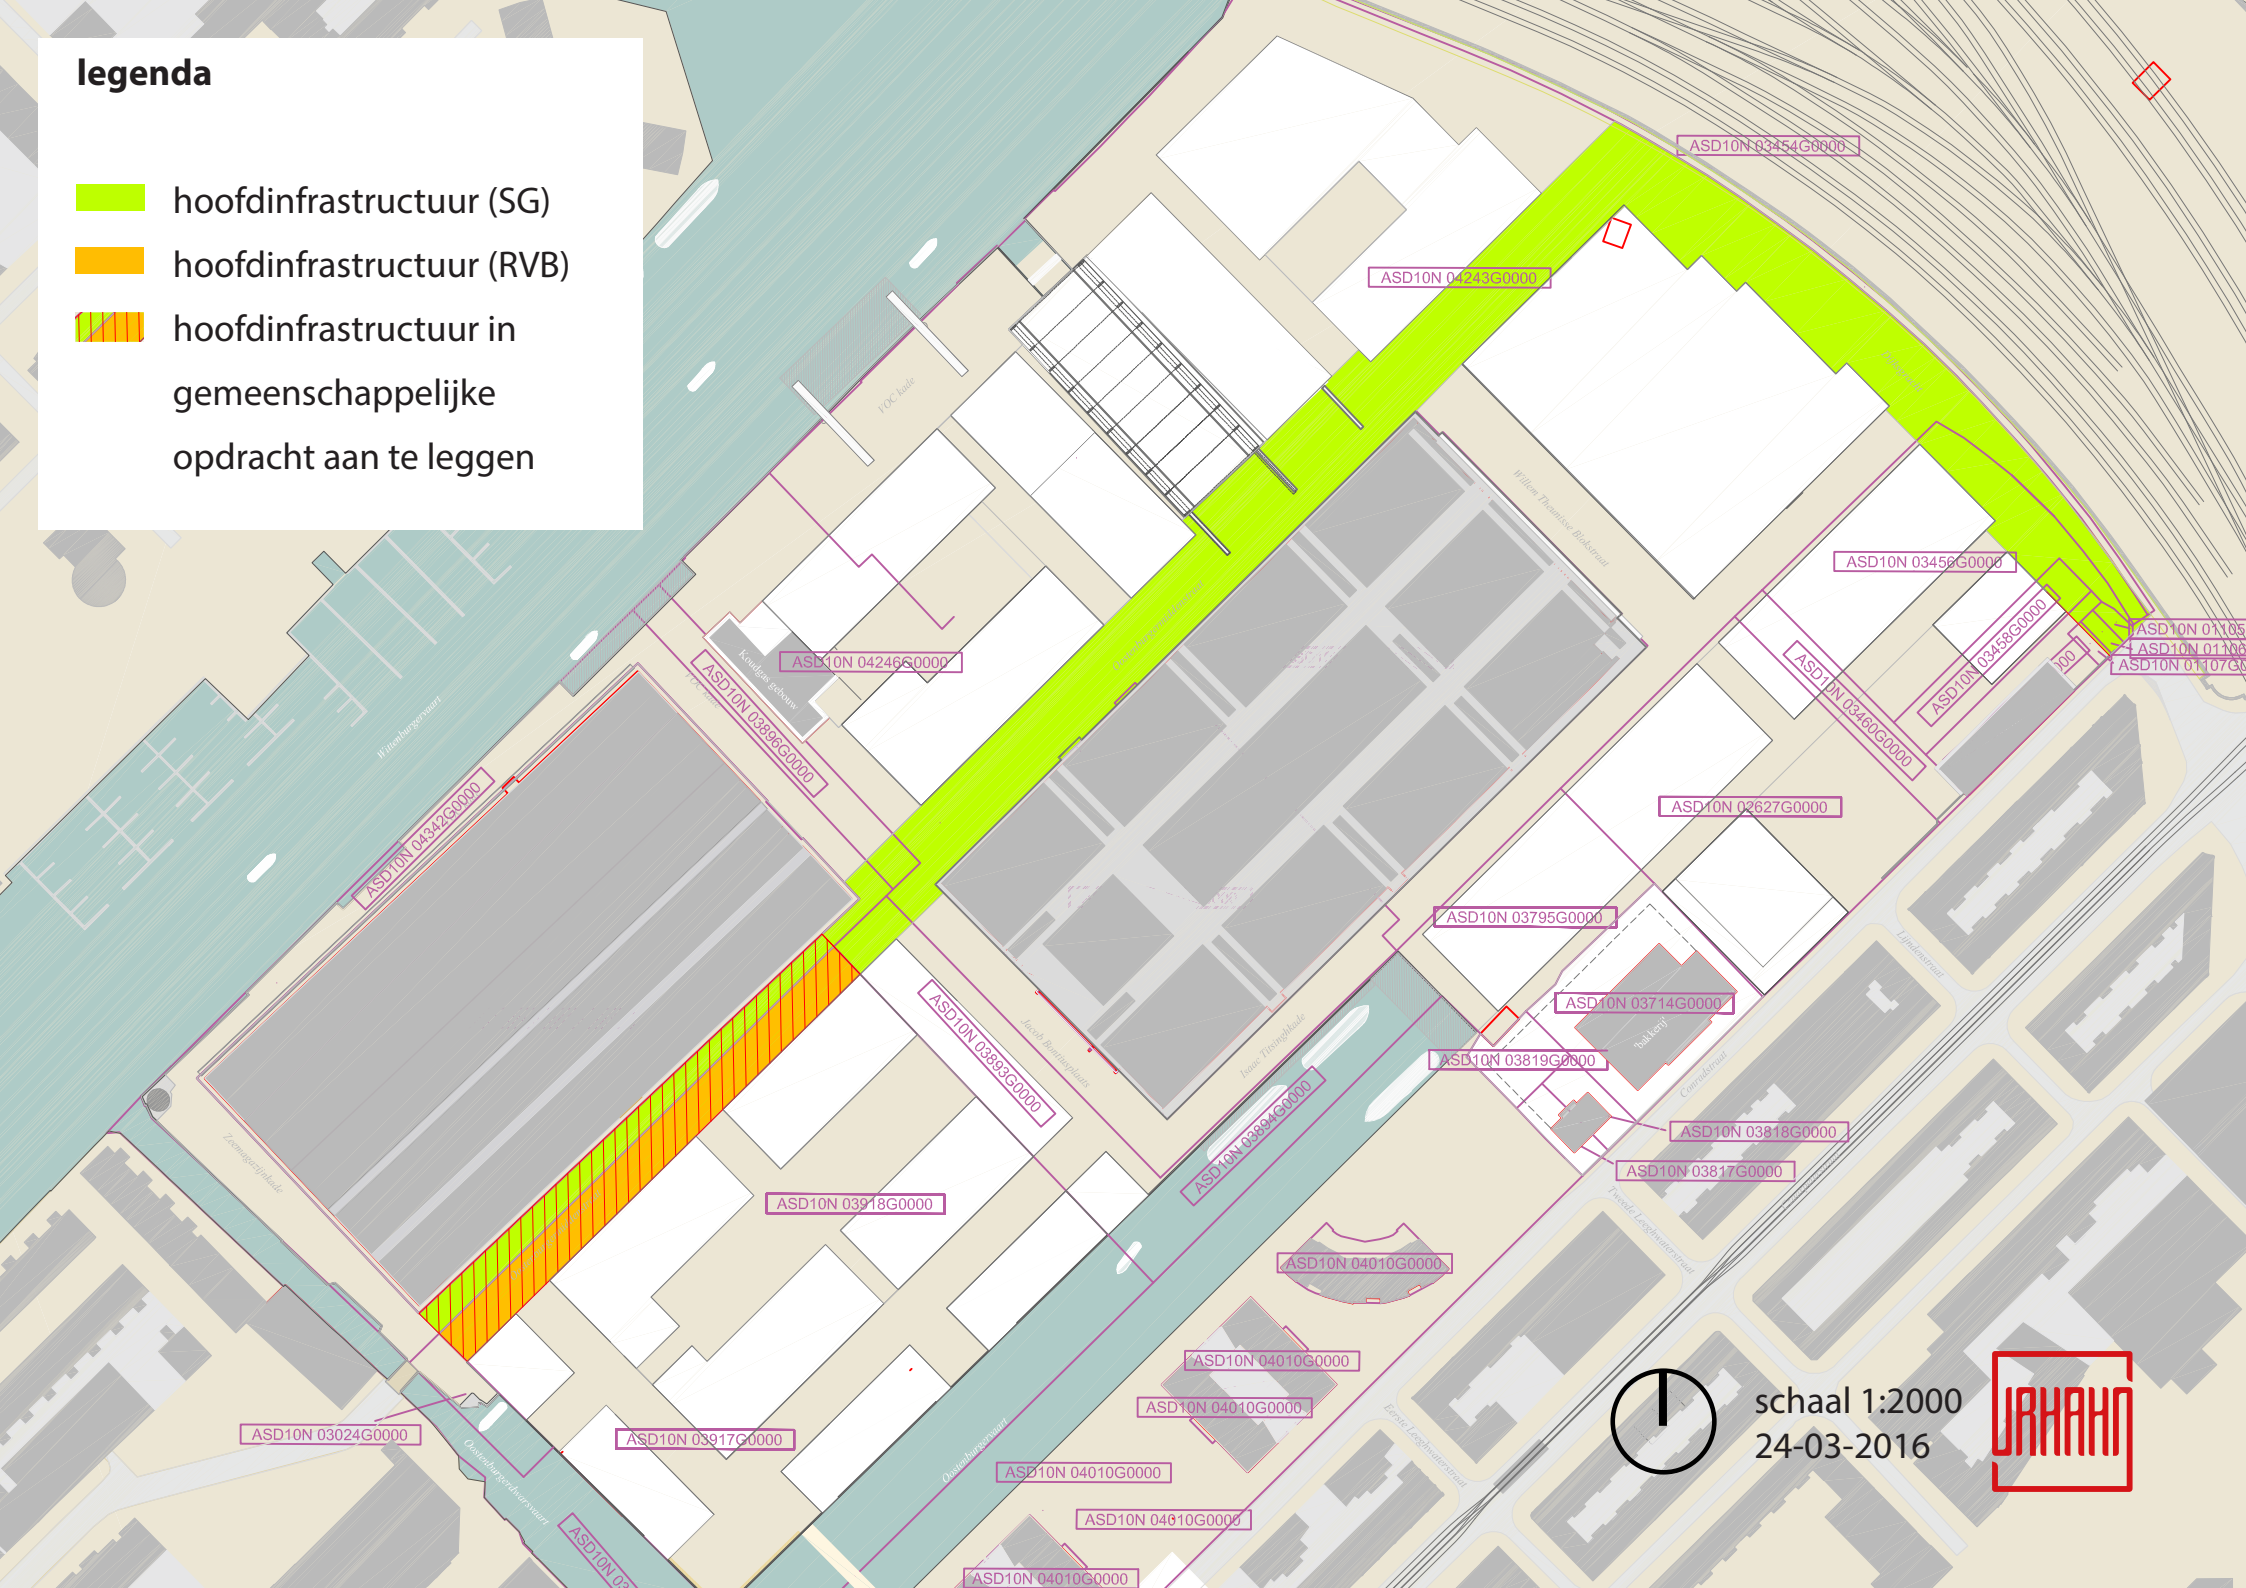


# legenda

-  hoofdinfrastructuur (SG)
-  hoofdinfrastructuur (RVB)
-  hoofdinfrastructuur in gemeenschappelijke opdracht aan te leggen



schaal 1:2000  
24-03-2016

