



5.1, 2, e

Herinrichting 5.1, 2, e te Weesp
bestaande situatie

nummer	99.413	schaal	1:1000	raad
formaat	A4	referte	mRO	ID nr.
datum	mei 2020	versie	1	


mRO bv
 5.1, 2, e 5.1, 2, e Weesp
 T : 5.1, 2, e / I : www.mro.nl / E : 5.1, 2, e@mro.nl



mRO



LEGENDA

-  Erf / Toerit
-  Tuin
-  Perceel
-  Watergang
-  perceelsgrens
-  Woning
-  Bijgebouwen
-  Bomen (bestaand)
-  Bomen (nieuw)

5.1, 2, e


Herinrichting 5.1, 2, e te Weesp
inrichtingsvoorstel

nummer	99.413	schaal	1:1000	raad
formaat	A4	referte	mRO	ID nr.
datum	mei 2020	versie	1	

mRO bv
5.1, 2, e 5.1, 2, e Weesp
T: 5.1, 2, e / I: www.mro.nl / E: 5.1, 2, e@mro.nl



mRO

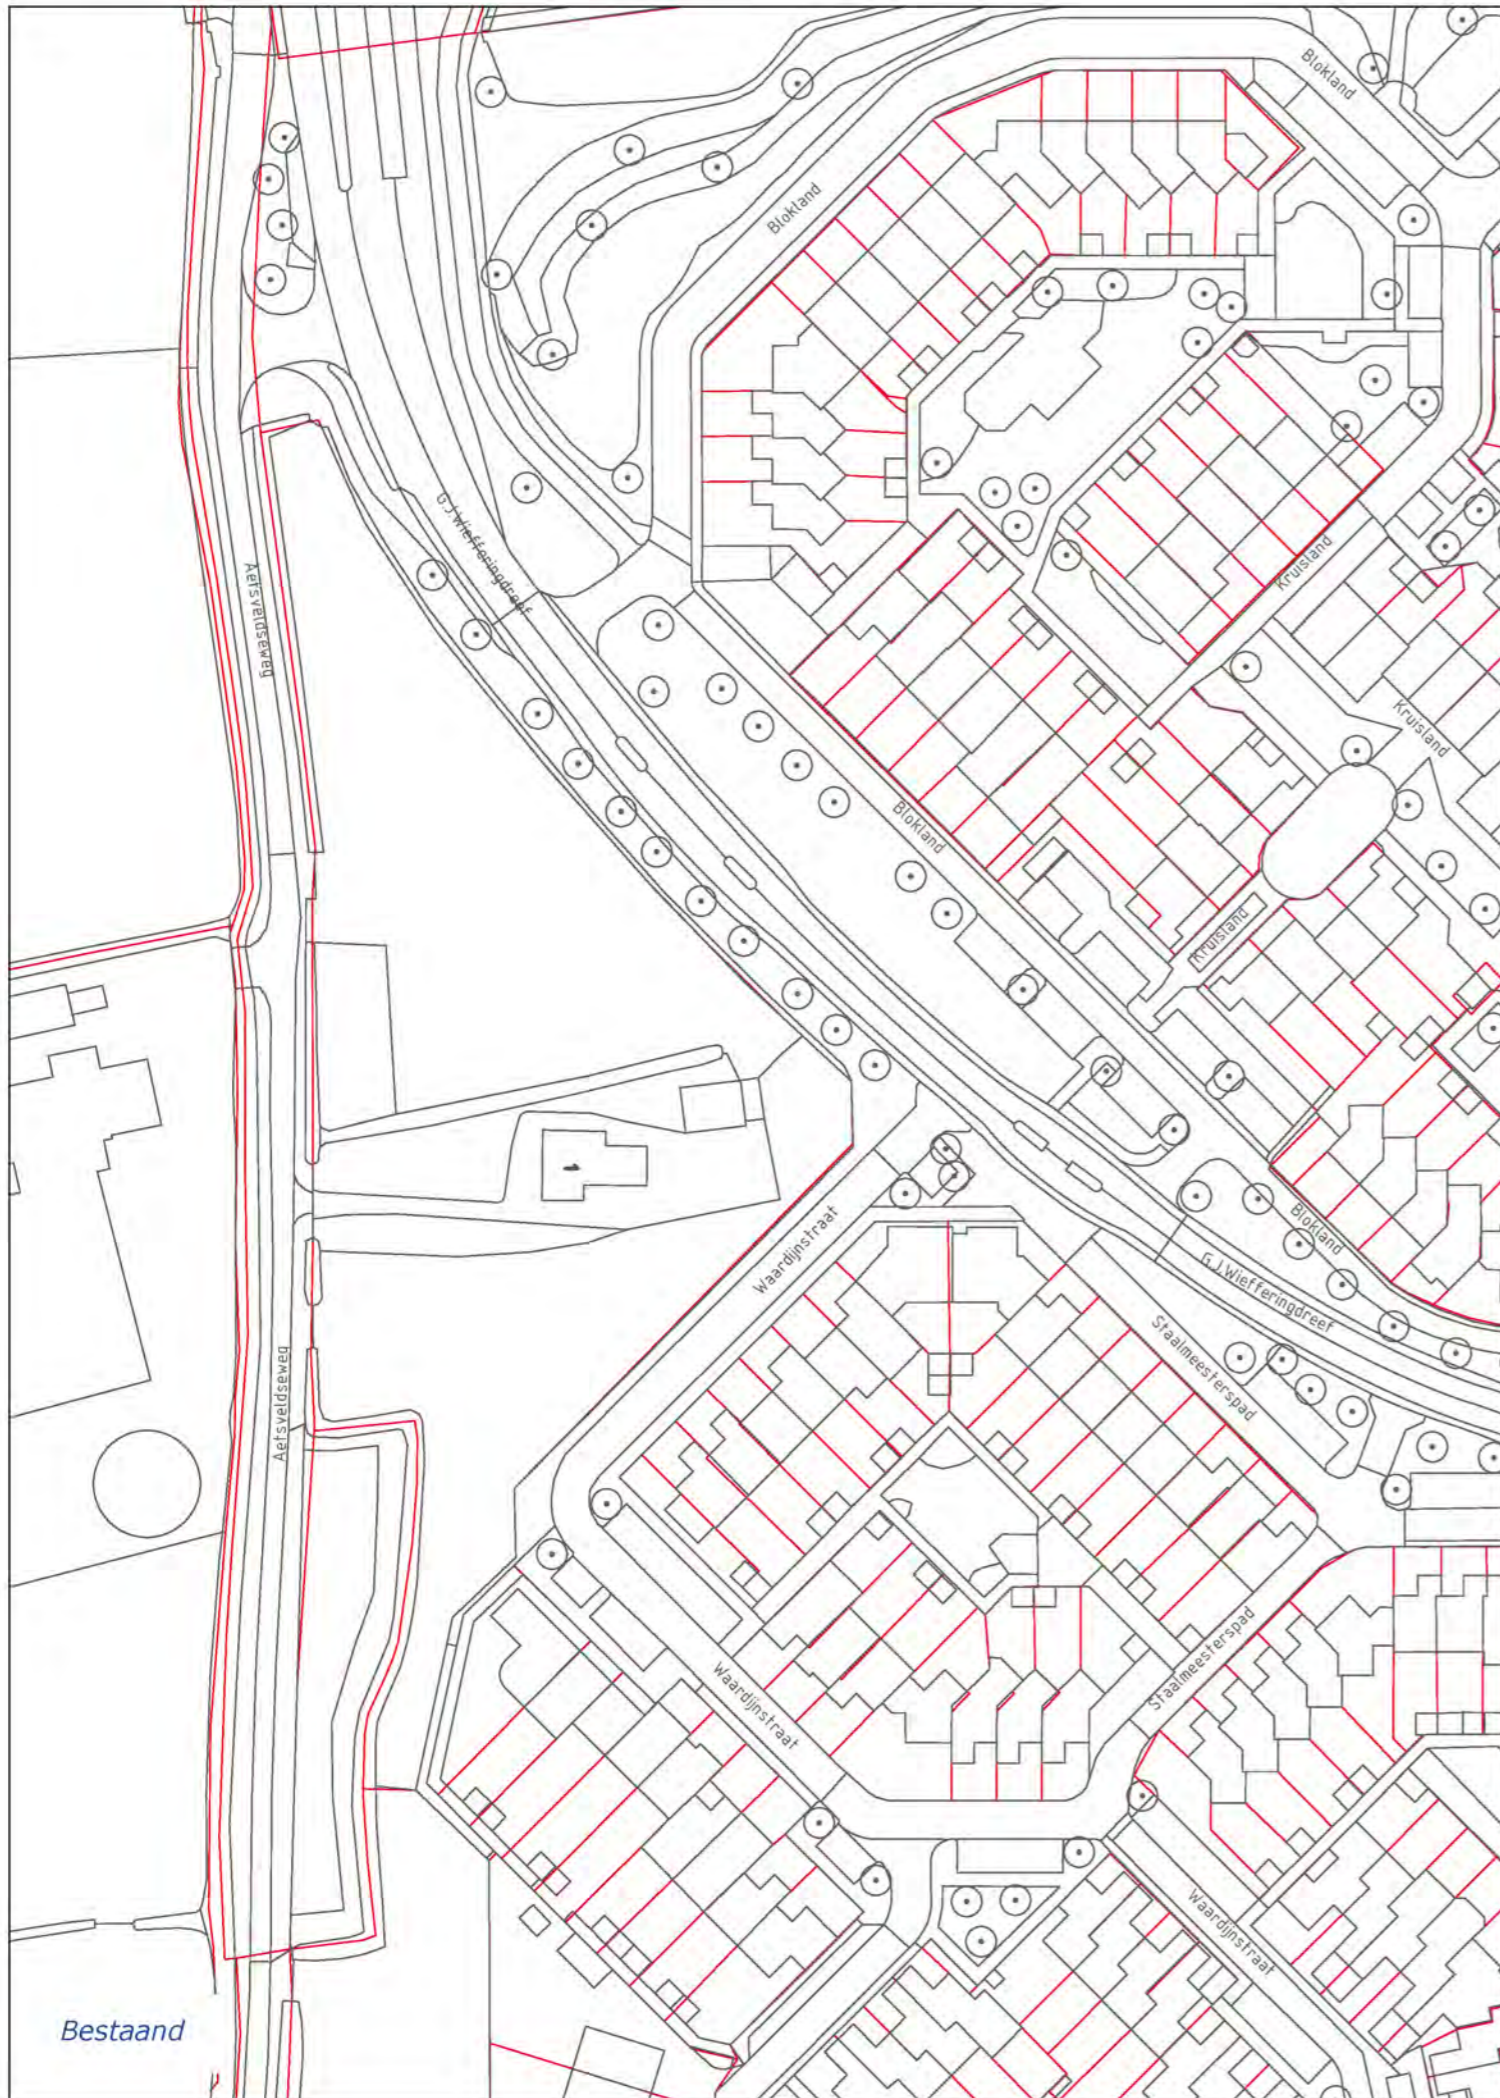

Bestaand



Voorstel

5.1, 2, e

Herinrichting **5.1, 2, e** te Weesp
 voorstel aanpassing kadastrale percelen

nummer	99.413	schaal	1:1000	raad
formaat	A3	referte	mRO	ID nr.
datum	mei 2020	versie	1	

5.1.2.e
 T: 5.1.2.e

5.1.2.e Weesp
 I: www.mro.nl / E: mro.nl



mRO