



roosters zie tekening G105-106-107-108


roosters zie tekening G105-106-107-108

roosters zie tekening G105-106-107-108

roosters zie tekening G105-106-107-108

BELENDING BLOK 14+16 (niet Homines)

alle boutgaten t.b.v. uithouders aan bestaande kolommen ø18

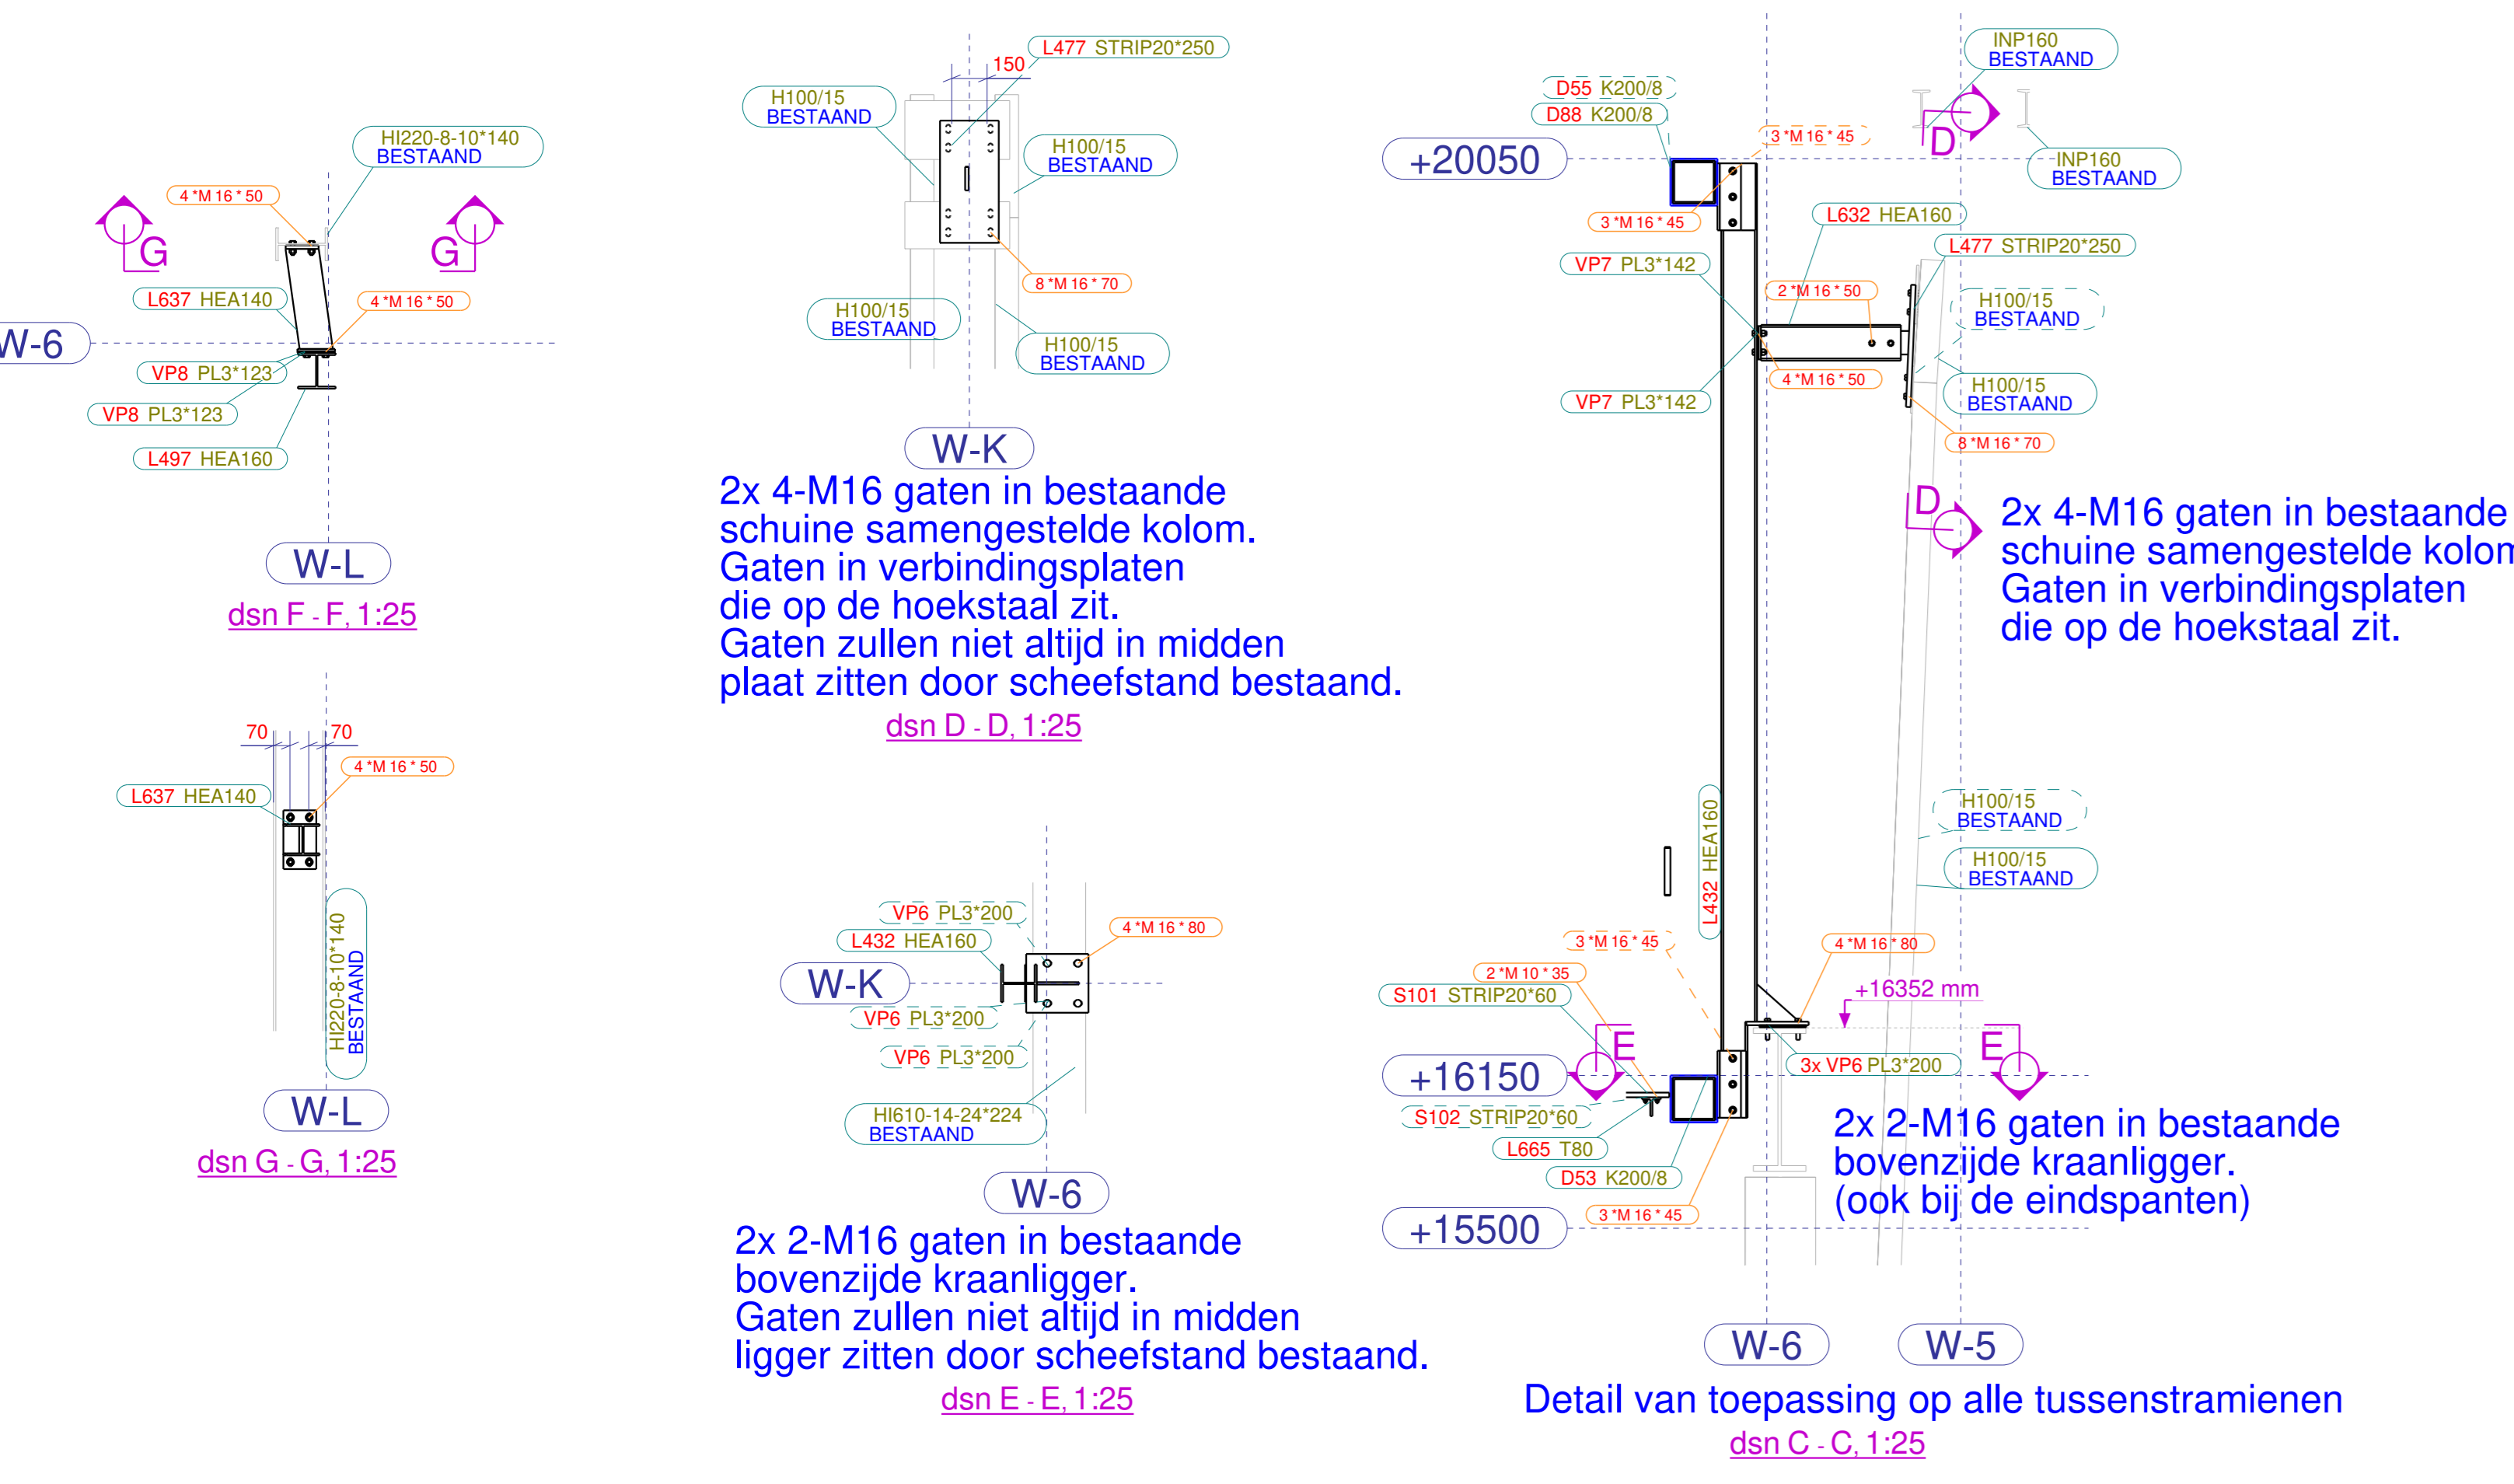


2x 4-M16 gaten in bestaande schuine samengestelde kolom. Gaten in verbindingplaten die op de hoekstaal zit. Gaten zullen niet altijd in midden plaat zitten door scheefstand bestaand. dsn D_D_1:25

2x 4-M16 gaten in bestaande schuine samengestelde kolom. Gaten in verbindingplaten die op de hoekstaal zit. dsn D_D_1:25

2x 2-M16 gaten in bestaande bovenzijdige kraanligger. Gaten zullen niet altijd in midden ligger zitten door scheefstand bestaand. dsn E_E_1:25

2x 2-M16 gaten in bestaande bovenzijdige kraanligger. (ook bij de eindspanten) dsn C_C_1:25

Detail van toepassing op alle tussenstramien dsn C_C_1:25

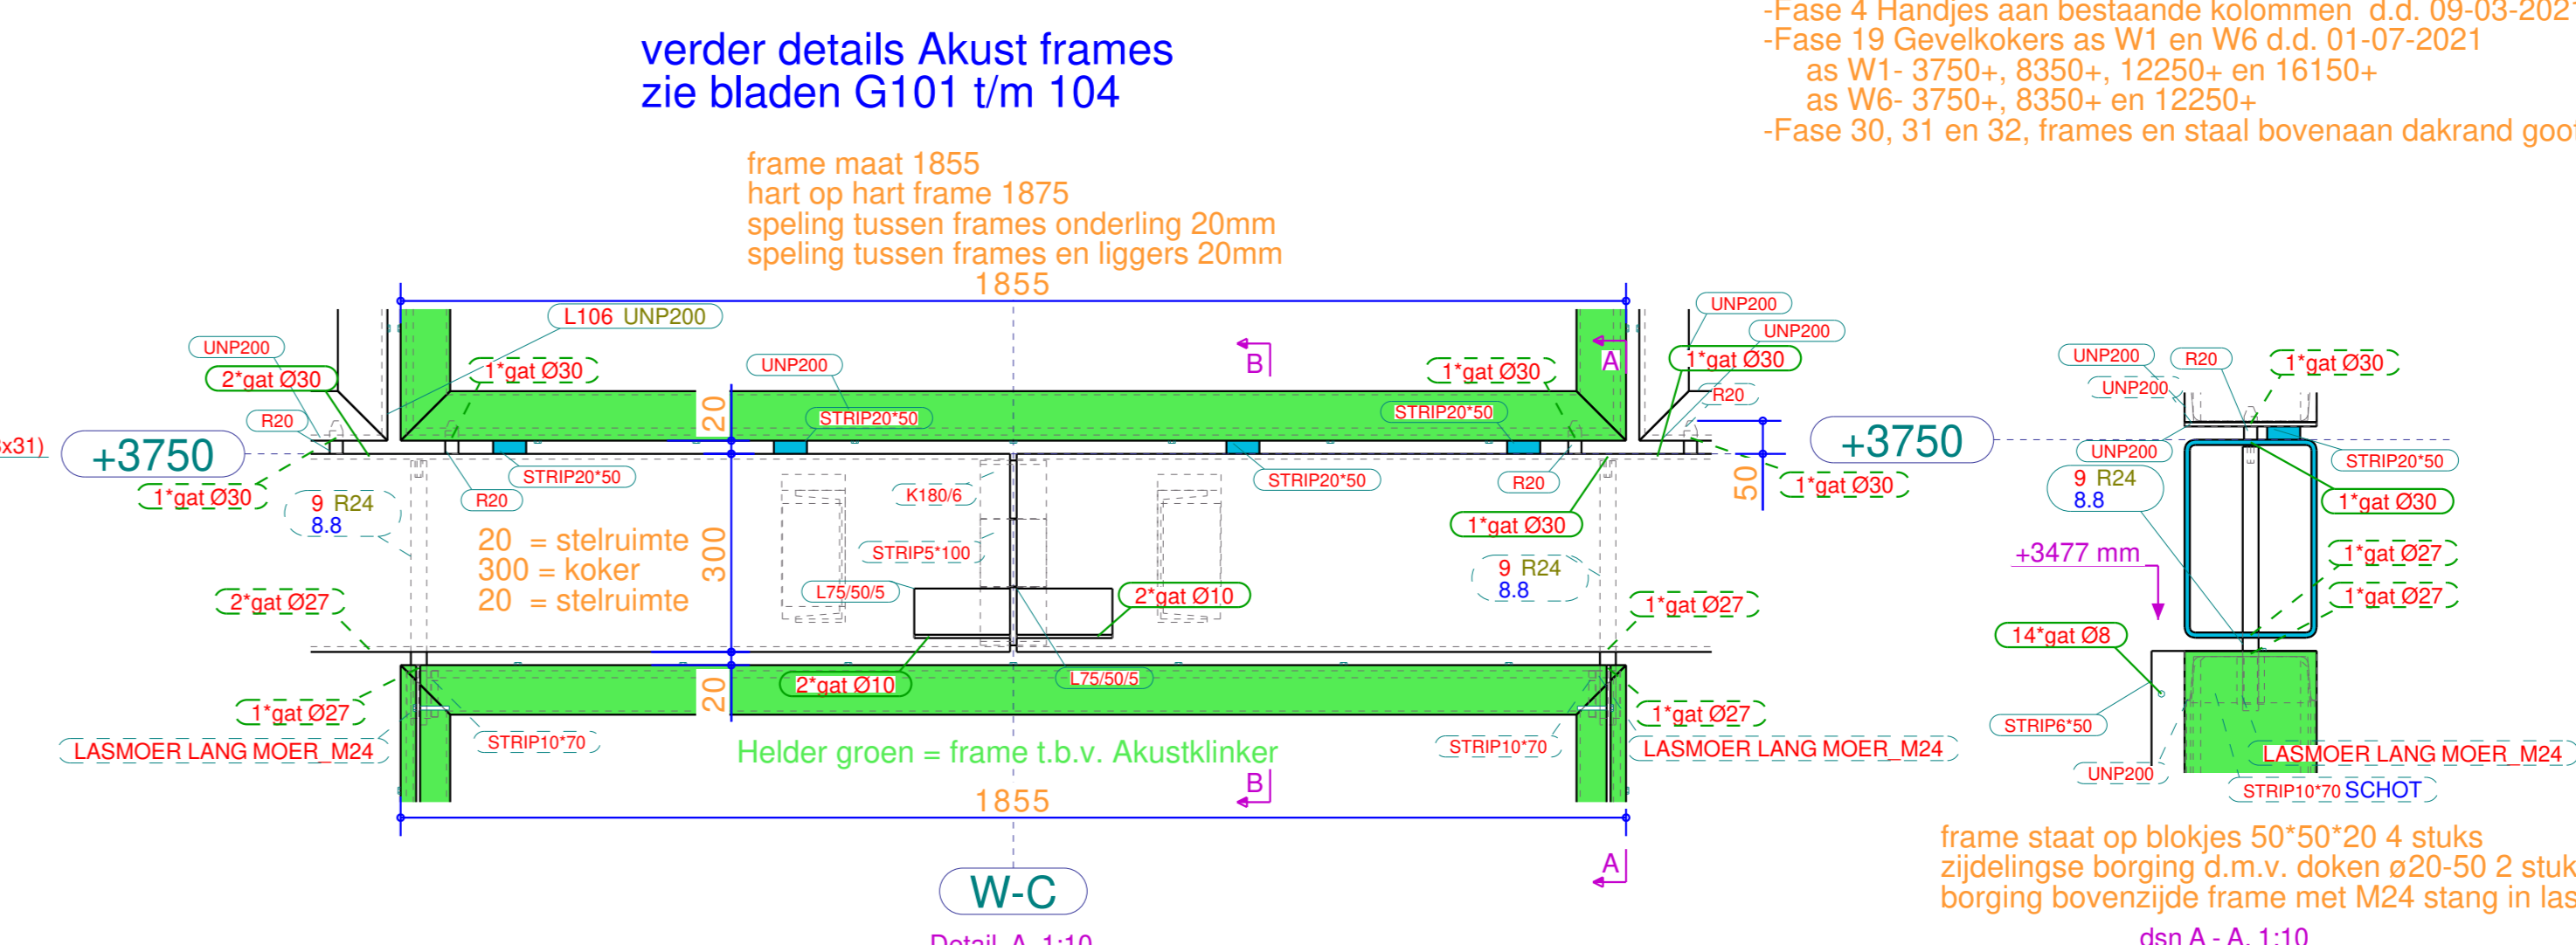

verder details Akust frames zie bladen G101 t/m 104

Uitvoering:
 - Fase 4 Handjes aan bestaande kolommen d.d. 09-03-2021
 - Fase 19 Gevelkokers as W1 en W6 d.d. 01-07-2021
 - as W1- 3750+, 8350+ 12250+ en 16150+
 - as W6- 3750+, 8350+ en 12250+
 - Fase 30, 31 en 32, frames en staal bovenaan dakrand goot

Rev. no.	Revisie merk	Revisie omschrijving	Revisie datum
1	A	revisie handjes aan kolommen definitief	09.03.2021
2	B	revisie gevelstaal	07.07.2021
3	C	revisie gevelstaal	03.06.2021
4	D	revisie gevelstaal	22.12.2021
5	E	revisie roosters	27.10.2021
6	F	revisie diversen	11.02.2022
7	G	DEFINITIEF	21.03.2022

Werkspoor Oostenburg kavel 3 fase 1
 Blok 13 AANZICHT AS W-6
 Opdrachtgever: Homines Bouw b.v., Amsterdam
 Tekenen en Adviesburo: Gerard van Meerveld

Materiaalsoorten en kwaliteiten: Platen en profielen 525JR volgens NEN-EN 10025-2, bus en kokerprofielen: S355J2H volgens NEN-EN 10210-1, warmtebehandeld S235JR volgens NEN-EN 10210-1, roestvrijstaal: A4-2019 volgens NEN-EN ISO 5832-1:2014, Roestvrijstaal 8.8, tenzij anders vermeld. Projectie: 1:100

KOOJ & DEKKER ingenieursbureau
 KoojDekker bv
 Oosterveld 11
 Postbus 206
 3940 AD Heteren
 T +31 (0) 341 41 22 00
 F +31 (0) 341 41 22 99
 E info@koojdekke.nl
 W www.koojdekke.nl

3083
 Teken: G [88]
 UITVOERING

Formaat: A4+1500

