



Locatie  
Aetsveldseweg



ZAAK VAN NN  
Oude Apeldoornseweg 41  
7333 NR Apeldoorn  
085 30 378 38  
zaakvann.nl

Projectnr: 404  
Project: Weesp, Aetsveldseweg  
Omschrijving: 16 Woningen, 12 Bebo's en 20 Appartementen  
Opdrachtgever: Kroon BV  
Fase: Structuurontwerp

Onderwerp: Weesp  
Schaal: -  
Formaat: A3  
Datum: 20230623  
Tekeningnr: 01





Planlocatie  
Aetsveldseweg

AETSVELDSEWEG

G.J. WIERINGDREEF

WAARDIJNSTRAAT



ZAAK VAN NN  
Oude Apeldoornseweg 41  
7333 NR Apeldoorn  
085 30 378 38  
zaakvannn.nl

Projectnr: 404  
Project: Weesp, Aetsveldseweg  
Omschrijving: 16 Woningen, 12 Bebo's en 20 Appartementen  
Opdrachtgever: Kroon BV  
Fase: Structuurontwerp

Onderwerp: Planlocatie  
Schaal: -  
Formaat: A3  
Datum: 20230623  
Tekeningnr: 02



**AETSVELDSEWEG  
AUTHENTIEKE BOOMGAARD MET WILGEN**



**HOEK AETSVELDSEWEG EN G.J. WIEFFERINGDREEF**



**WAARDIJNSTRAAT**




ZAAK VAN NN  
Oude Apeldoornseweg 41  
7333 NR Apeldoorn  
085 30 378 38  
zaakvannn.nl

Projectnr: 404  
Project: Weesp, Aetsveldseweg  
Omschrijving: 16 Woningen, 12 Bebo's en 20 Appartementen  
Opdrachtgever: Kroon BV  
Fase: Structuurontwerp

Onderwerp: Locatie  
Schaal: -  
Formaat: A3  
Datum: 20230623  
Tekeningnr: 03



# EERDERS PLAN VS HOFJES EN HOEKOPLOSSINGEN

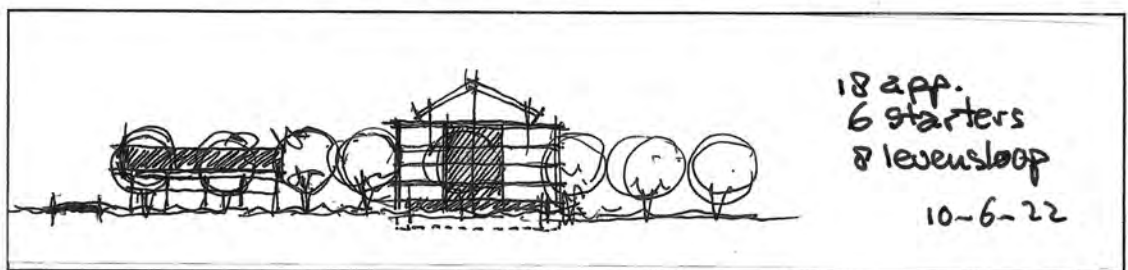

2021-11-03T09:10:24.976



ZAAK VAN NN  
Oude Apeldoornseweg 41  
7333 NR Apeldoorn  
085 30 378 38  
zaakvannn.nl

Projectnr: 404  
Project: Weesp, Aetsveldseweg  
Omschrijving: 16 Woningen, 12 Bebo's en 20 Appartementen  
Opdrachtgever: Kroon BV  
Fase: Structuurontwerp

Onderwerp: Eerder Plan  
Schaal: -  
Formaat: A3  
Datum: 20230623  
Tekeningnr: 04





ZAAK VAN NN  
 Oude Apeldoornseweg 41  
 7333 NR Apeldoorn  
 085 30 378 38  
 zaakvannn.nl

Projectnr: 404  
 Project: Weesp, Aetsveldseweg  
 Omschrijving: 16 Woningen, 12 Bebo's en 20 Appartementen  
 Opdrachtgever: Kroon BV  
 Fase: Structuurontwerp

Onderwerp: Situatie - Begane Grond  
 Schaal: 1:500  
 Formaat: A3  
 Datum: 20230623  
 Tekeningnr: 05





ZAAK VAN NN  
 Oude Apeldoornseweg 41  
 7333 NR Apeldoorn  
 085 30 378 38  
 zaakvannn.nl

Projectnr: 404  
 Project: Weesp, Aetsveldseweg  
 Omschrijving: 16 Woningen, 12 Bebo's en 20 Appartementen  
 Opdrachtgever: Kroon BV  
 Fase: Structuurontwerp

Onderwerp:  
 Schaal:  
 Formaat:  
 Datum:  
 Tekeningnr:

Situatie - Verdieping  
 1:500  
 A3  
 20230623  
 06





ZAAK VAN NN  
 Oude Apeldoornseweg 41  
 7333 NR Apeldoorn  
 085 30 378 38  
 zaakvannn.nl

Projectnr: 404  
 Project: Weesp, Aetsveldseweg  
 Omschrijving: 16 Woningen, 12 Bebo's en 20 Appartementen  
 Opdrachtgever: Kroon BV  
 Fase: Structuurontwerp

Onderwerp:  
 Schaal:  
 Formaat:  
 Datum:  
 Tekeningnr:

Situatie - Zolder  
 1:500  
 A3  
 20230623  
 07





ZAAK VAN NN  
Oude Apeldoornseweg 41  
7333 NR Apeldoorn  
085 30 378 38  
zaakvannn.nl

Projectnr: 404  
Project: Weesp, Aetsveldseweg  
Omschrijving: 16 Woningen, 12 Bebo's en 20 Appartementen  
Opdrachtgever: Kroon BV  
Fase: Structuurontwerp

Onderwerp: Vogelvlucht1  
Schaal: -  
Formaat: A3  
Datum: 20230623  
Tekeningnr: 08






ZAAK VAN NN  
Oude Apeldoornseweg 41  
7333 NR Apeldoorn  
085 30 378 38  
zaakvannn.nl

Projectnr: 404  
Project: Weesp, Aetsveldseweg  
Omschrijving: 16 Woningen, 12 Bebo's en 20 Appartementen  
Opdrachtgever: Kroon BV  
Fase: Structuurontwerp

Onderwerp: Vogelvlucht2  
Schaal: -  
Formaat: A3  
Datum: 20230623  
Tekeningnr: 09



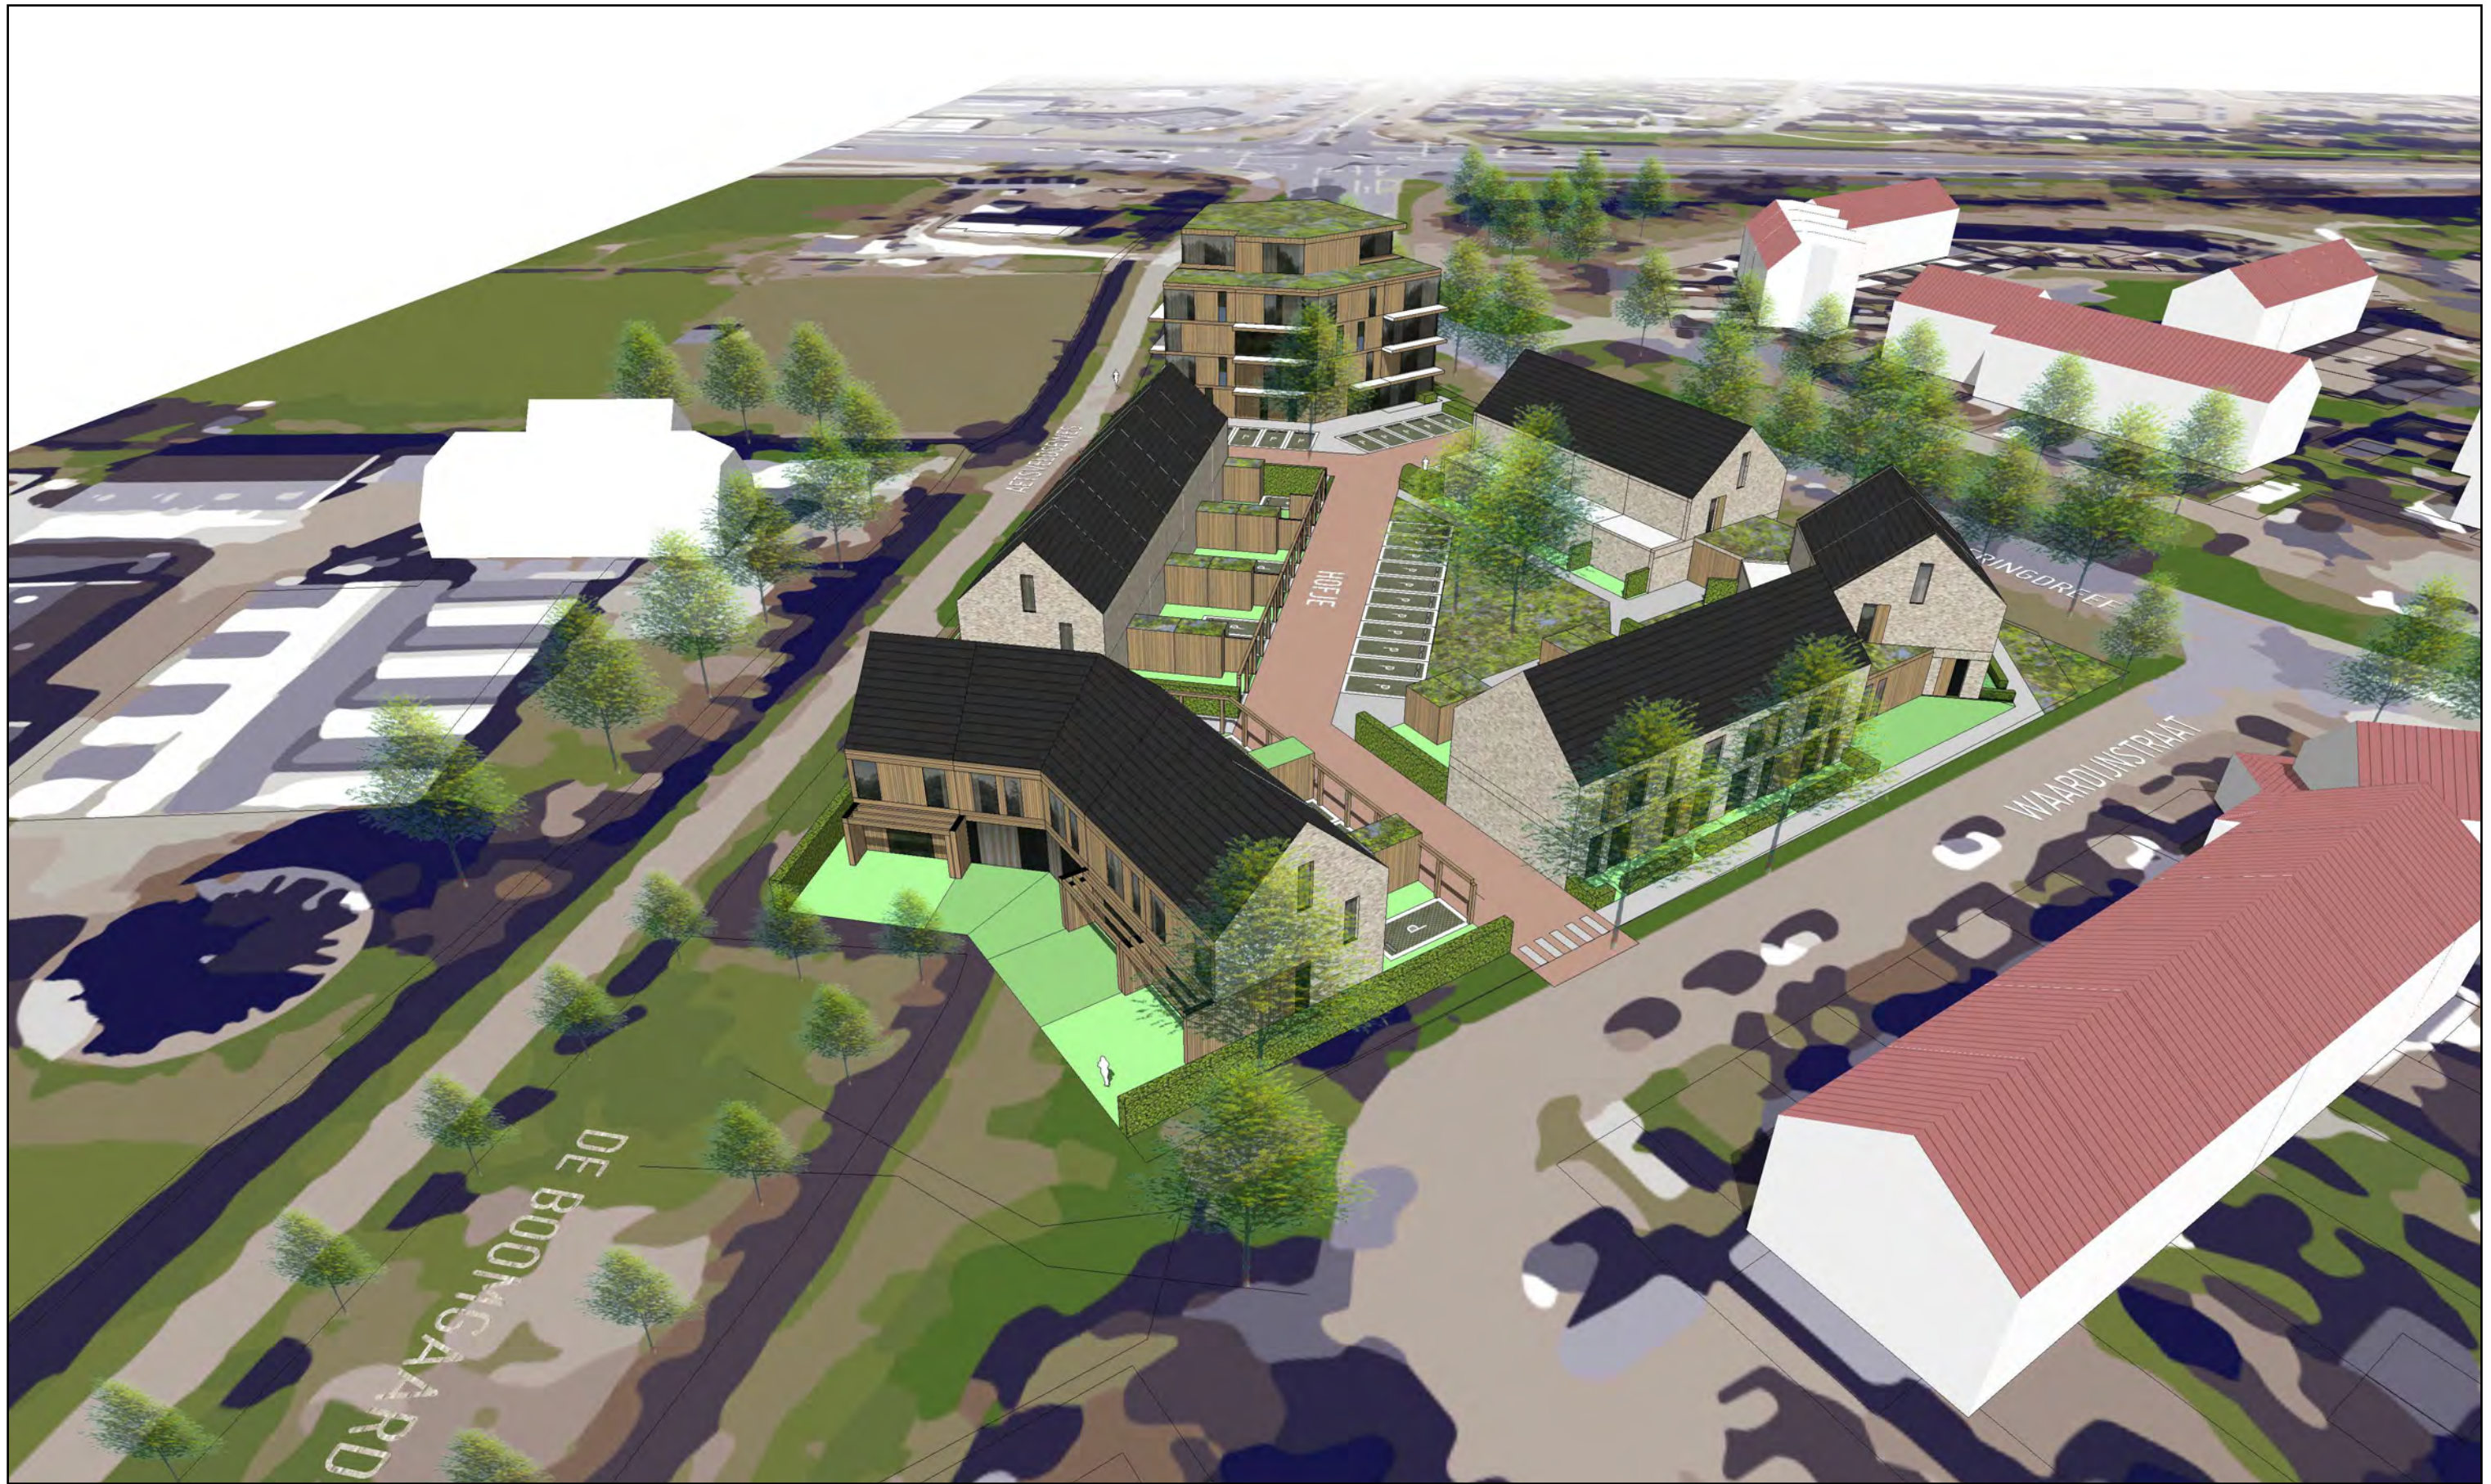


ZAAK VAN NN  
Oude Apeldoornseweg 41  
7333 NR Apeldoorn  
085 30 378 38  
zaakvannn.nl

Projectnr: 404  
Project: Weesp, Aetsveldseweg  
Omschrijving: 16 Woningen, 12 Bebo's en 20 Appartementen  
Opdrachtgever: Kroon BV  
Fase: Structuurontwerp

Onderwerp: Vogelvlucht3  
Schaal: -  
Formaat: A3  
Datum: 20230623  
Tekeningnr: 10



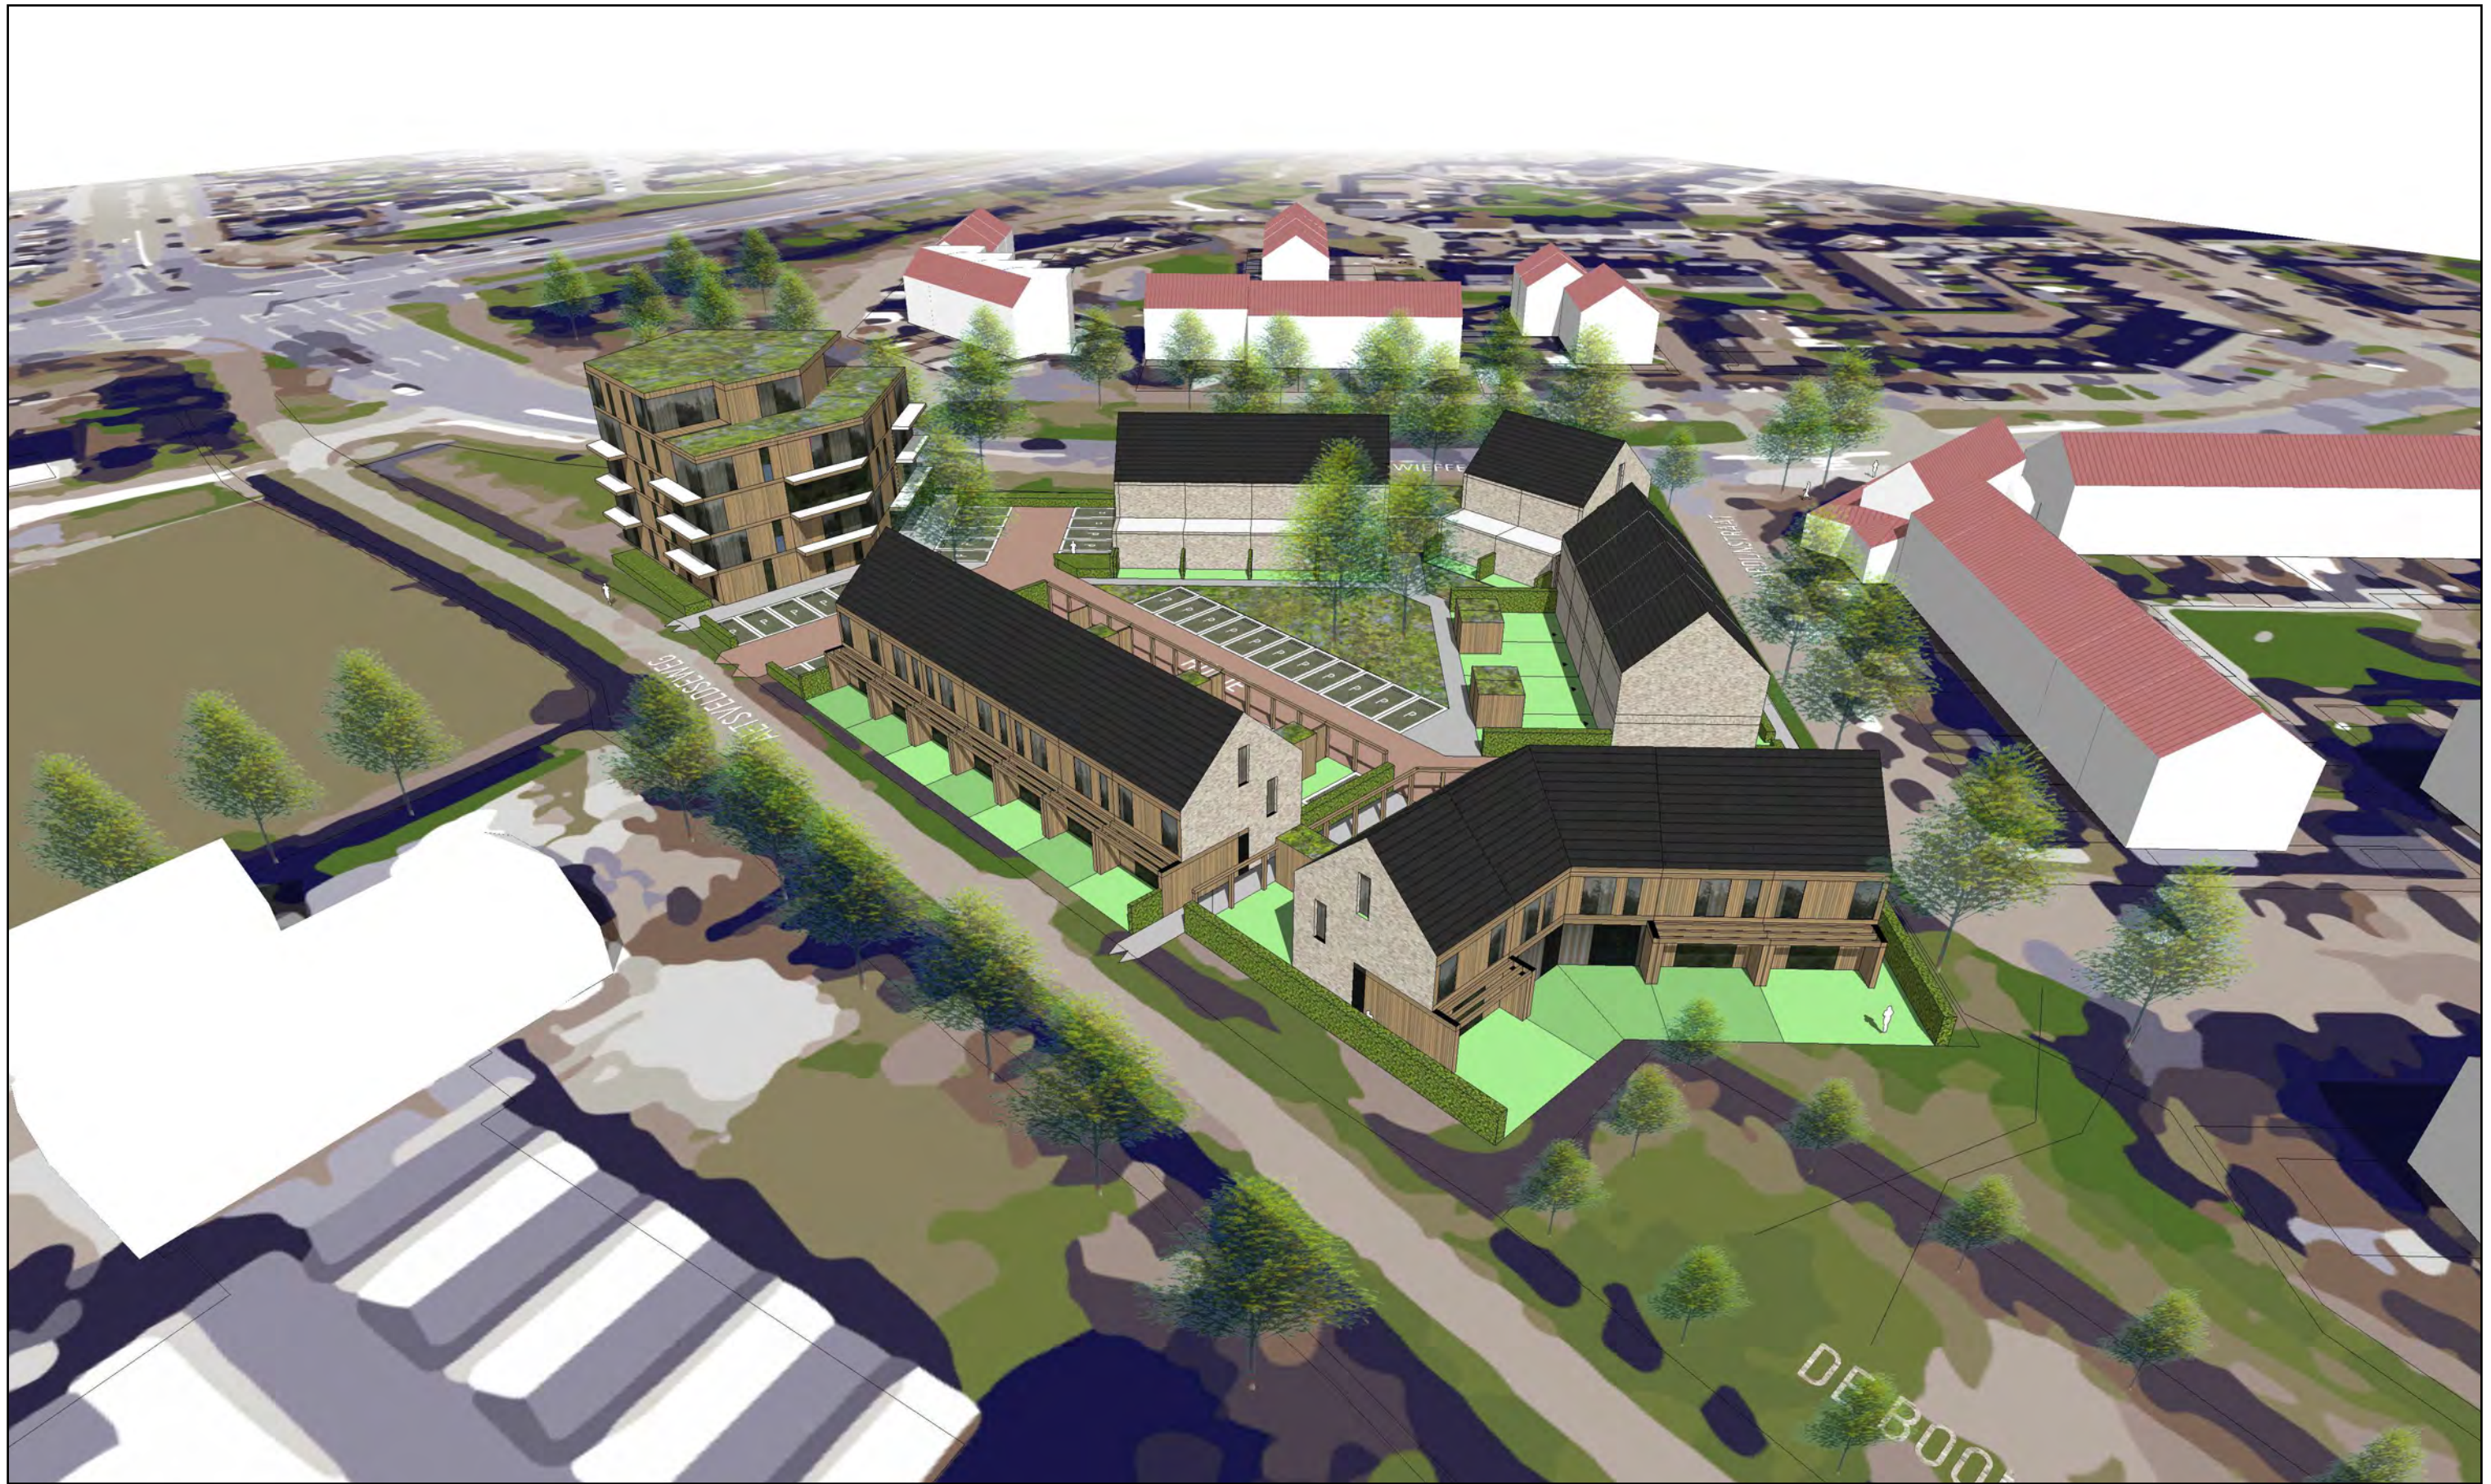

ZAAK VAN NN  
Oude Apeldoornseweg 41  
7333 NR Apeldoorn  
085 30 378 38  
zaakvannn.nl

Projectnr: 404  
Project: Weesp, Aetsveldseweg  
Omschrijving: 16 Woningen, 12 Bebo's en 20 Appartementen  
Opdrachtgever: Kroon BV  
Fase: Structuurontwerp

Onderwerp: Vogelvlucht4  
Schaal: -  
Formaat: A3  
Datum: 20230623  
Tekeningnr: 11





Aetsveldseweg



G.J. Wiefferingdreef / Waardijkstraat

Boomgaard



G.J. Wiefferingdreef



ZAAK VAN NN  
 Oude Apeldoornseweg 41  
 7333 NR Apeldoorn  
 085 30 378 38  
 zaakvannn.nl

Projectnr: 404  
 Project: Weesp, Aetsveldseweg  
 Omschrijving: 16 Woningen, 12 Bebo's en 20 Appartementen  
 Opdrachtgever: Kroon BV  
 Fase: Structuurontwerp

Onderwerp: Aanzichten  
 Schaal: 1:500  
 Formaat: A3  
 Datum: 20230623  
 Tekeningnr: 12





ZAAK VAN NN  
 Oude Apeldoornseweg 41  
 7333 NR Apeldoorn  
 085 30 378 38  
 zaakvannn.nl

Projectnr: 404  
 Project: Weesp, Aetsveldseweg  
 Omschrijving: 16 Woningen, 12 Bebo's en 20 Appartementen  
 Opdrachtgever: Kroon BV  
 Fase: Structuurontwerp

Onderwerp: Impressies  
 Schaal: -  
 Formaat: A3  
 Datum: 20230623  
 Tekeningnr: 13





ZAAK VAN NN  
 Oude Apeldoornseweg 41  
 7333 NR Apeldoorn  
 085 30 378 38  
 zaakvannn.nl

Projectnr: 404  
 Project: Weesp, Aetsveldseweg  
 Omschrijving: 16 Woningen, 12 Bebo's en 20 Appartementen  
 Opdrachtgever: Kroon BV  
 Fase: Structuurontwerp

Onderwerp: Impressies  
 Schaal: -  
 Formaat: A3  
 Datum: 20230623  
 Tekeningnr: 14





- Laadpunt
- ▭ Parkeerkoffers
- ▭ Parkeren eigen terrein



ZAAK VAN NN  
 Oude Apeldoornseweg 41  
 7333 NR Apeldoorn  
 085 30 378 38  
 zaakvannn.nl

Projectnr: 404  
 Project: Weesp, Aetsveldseweg  
 Omschrijving: 16 Woningen, 12 Bebo's en 20 Appartementen  
 Opdrachtgever: Kroon BV  
 Fase: Structuurontwerp

Onderwerp: Parkeerkaart  
 Schaal: 1:500  
 Formaat: A3  
 Datum: 20230623  
 Tekeningnr: 15



AANTAL	TYPE	SEGMENT	GRENS	GBO (M2)	PERCENTAGE	PARKEERNORM	BENODIGD
15	Appartement	Sociale huur	€ 808,06	50		1,2	18
5	Appartement	Sociale huur	€ 808,06	60		1,2	6
<b>20</b>	<b>TOTAAL SOCIAAL</b>				<b>42%</b>		<b>24</b>
6	Benedenwoningen	Midden	€ 355.000	53		1,4	8,4
6	Bebo Bovenwoningen	Midden	€ 355.000	67		1,4	8,4
<b>12</b>	<b>TOTAAL MIDDEN</b>				<b>25%</b>		<b>16,8</b>
11	Hoek/Rij 5400	Vrij	nvt	ntb		1,5	16,5
5	Tussen 4800	Vrij	nvt	ntb		1,5	7,5
<b>16</b>	<b>TOTAAL VRIJ</b>				<b>33%</b>		<b>24</b>
<b>48</b>	<b>WONINGEN TOTAAL</b>				<b>100%</b>		<b>64,8</b>

**47 Parkeerplaatsen Aanwezig onderverdeeld in:**

Parkeerplaatsen Eigen Terrein 11

Parkeerplaatsen Deelauto's 6

Parkeerplaatsen Openbaar gebied 30

Extra Parkeerplaatsen door inzet deelauto's 18

**Beschikbaar totaal 65**

\* Waarvan twee met laadpalen





ZAAK VAN NN  
Oude Apeldoornseweg 41  
7333 NR Apeldoorn  
085 30 378 38  
zaakvannn.nl

Projectnr: 404  
Project: Weesp, Aetsveldseweg  
Omschrijving: 16 Woningen, 12 Bebo's en 20 Appartementen  
Opdrachtgever: Kroon BV  
Fase: Structuurontwerp

Onderwerp: Geurhinder  
Schaal: 1:500  
Formaat: A3  
Datum: 20230623  
Tekeningnr: 17





ZAAK VAN NN  
 Oude Apeldoornseweg 41  
 7333 NR Apeldoorn  
 085 30 378 38  
 zaakvannn.nl

Projectnr: 404  
 Project: Weesp, Aetsveldseweg  
 Omschrijving: 16 Woningen, 12 Bebo's en 20 Appartementen  
 Opdrachtgever: Kroon BV  
 Fase: Structuurontwerp

Onderwerp: Referenties  
 Schaal: -  
 Formaat: A3  
 Datum: 20230623  
 Tekeningnr: 18





ZAAK VAN NN  
 Oude Apeldoornseweg 41  
 7333 NR Apeldoorn  
 085 30 378 38  
 zaakvannn.nl

Projectnr: 404  
 Project: Weesp, Aetsveldseweg  
 Omschrijving: 16 Woningen, 12 Bebo's en 20 Appartementen  
 Opdrachtgever: BV 5.1.2.0  
 Fase: Structuurontwerp

Onderwerp: Referenties  
 Schaal: -  
 Formaat: A3  
 Datum: 20230623  
 Tekeningnr: 19