


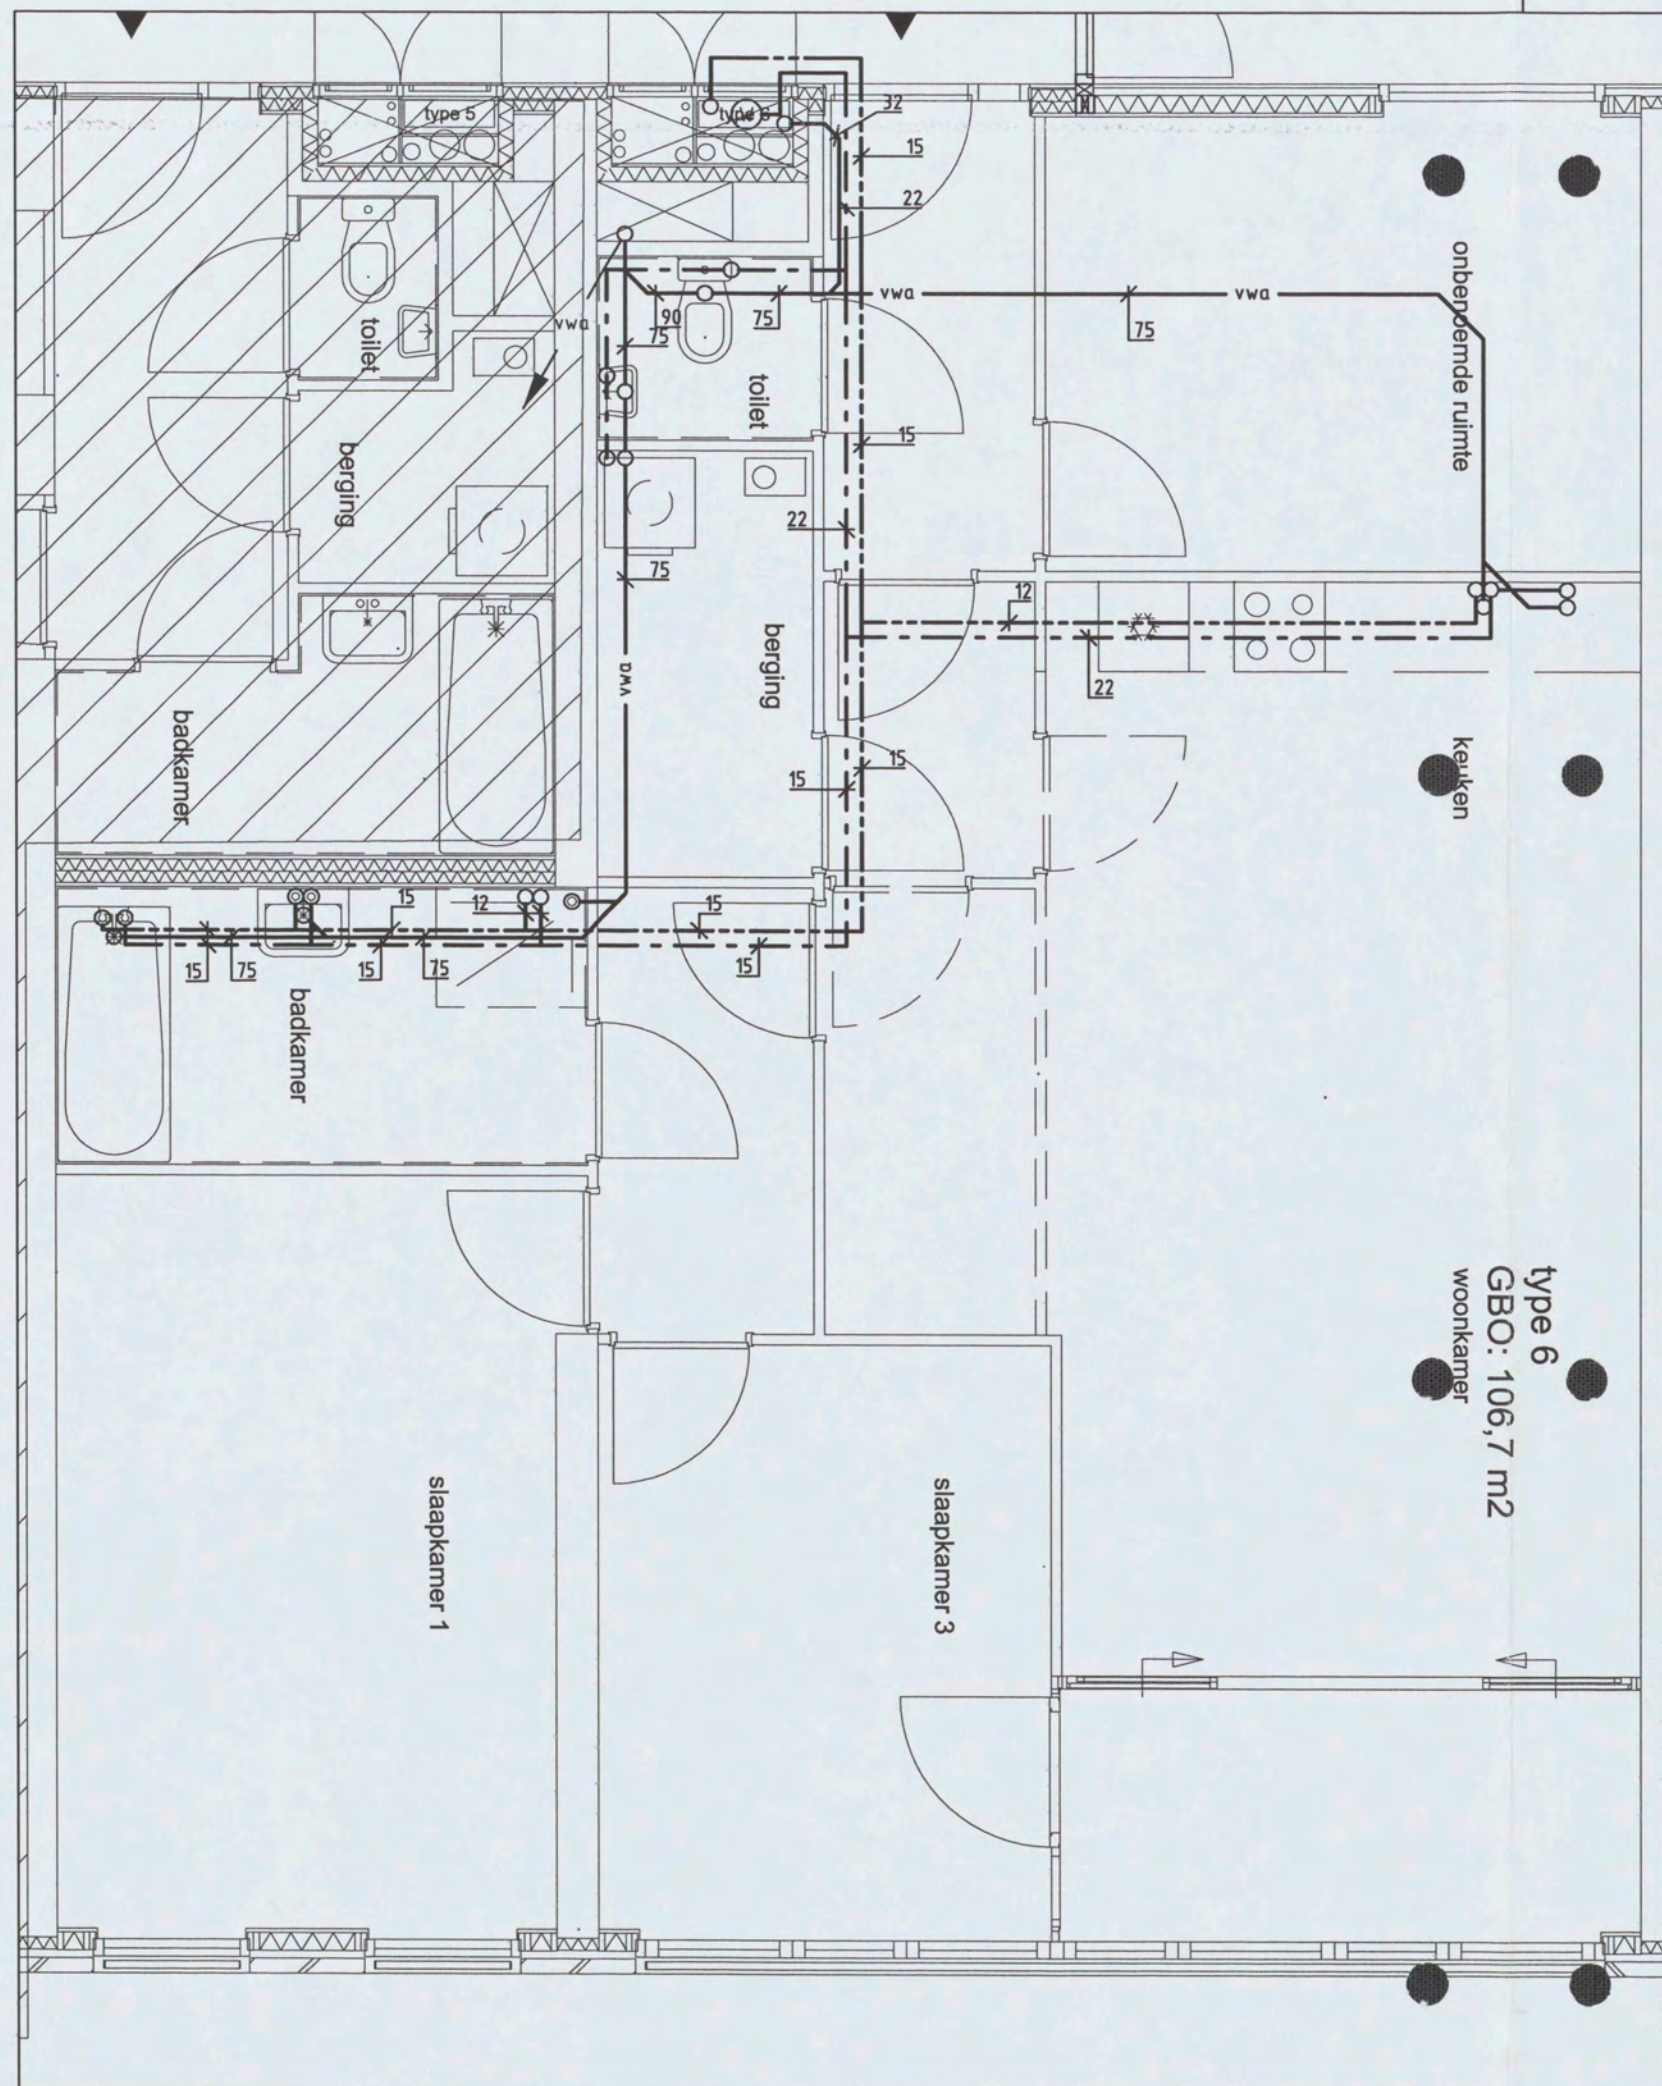

OPMERKINGEN:

TYPE 6: GELDT VOOR NIVO's 1 t/m 3

RENVOOI:

— vwa —	Vuilwaterafvoer
— o —	Ont- en beluchting
— — —	Koud tapwaterleiding
— — —	Warm tapwaterleiding
⊙	Watermeter

Code	Omschrijving	Datum	Tekenaar
1.1	DEFINITIEF ONTWERP	26-05-2004	IH
2.1	BESTEK	02-11-2004	WV



ebatech
INGENIEURSBUREAU

Ingenieursbureau Ebatech BV

5.1, 2, e

<http://www.ebatech.nl>

email: 5.1, 2, e@ebatech.nl

GERENSTEIN 3

AMSTERDAM

OOSTVLEUGEL TYPE 6

SANITAIRE INSTALLATIE

projectleider: **5.1, 2, e**

engineer: **5.1, 2, e**

projectnr:

versie: 2.1

formaat: A3

schaal: 1:50

- ☒ in bewerking
☒ concept
☒ gereed
☒ goedgekeurd

tekeningnummer: **520 TYPE6**

blad: 1/1

