





gevel Haarlemmerplein




gevel Haarlemmerdijk

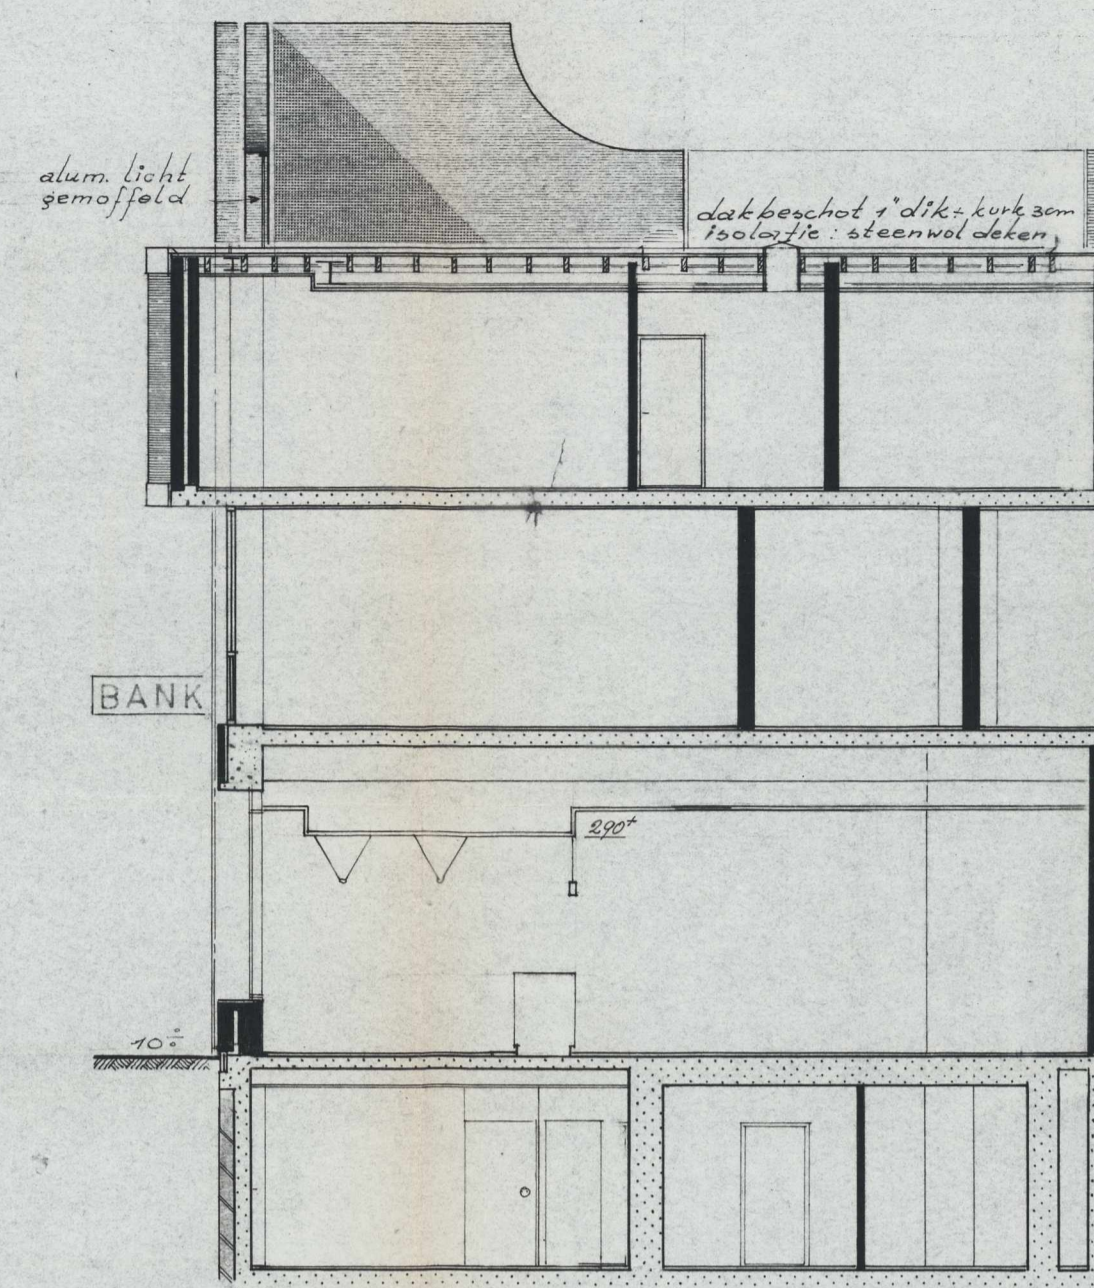


dwarsdoorsnede

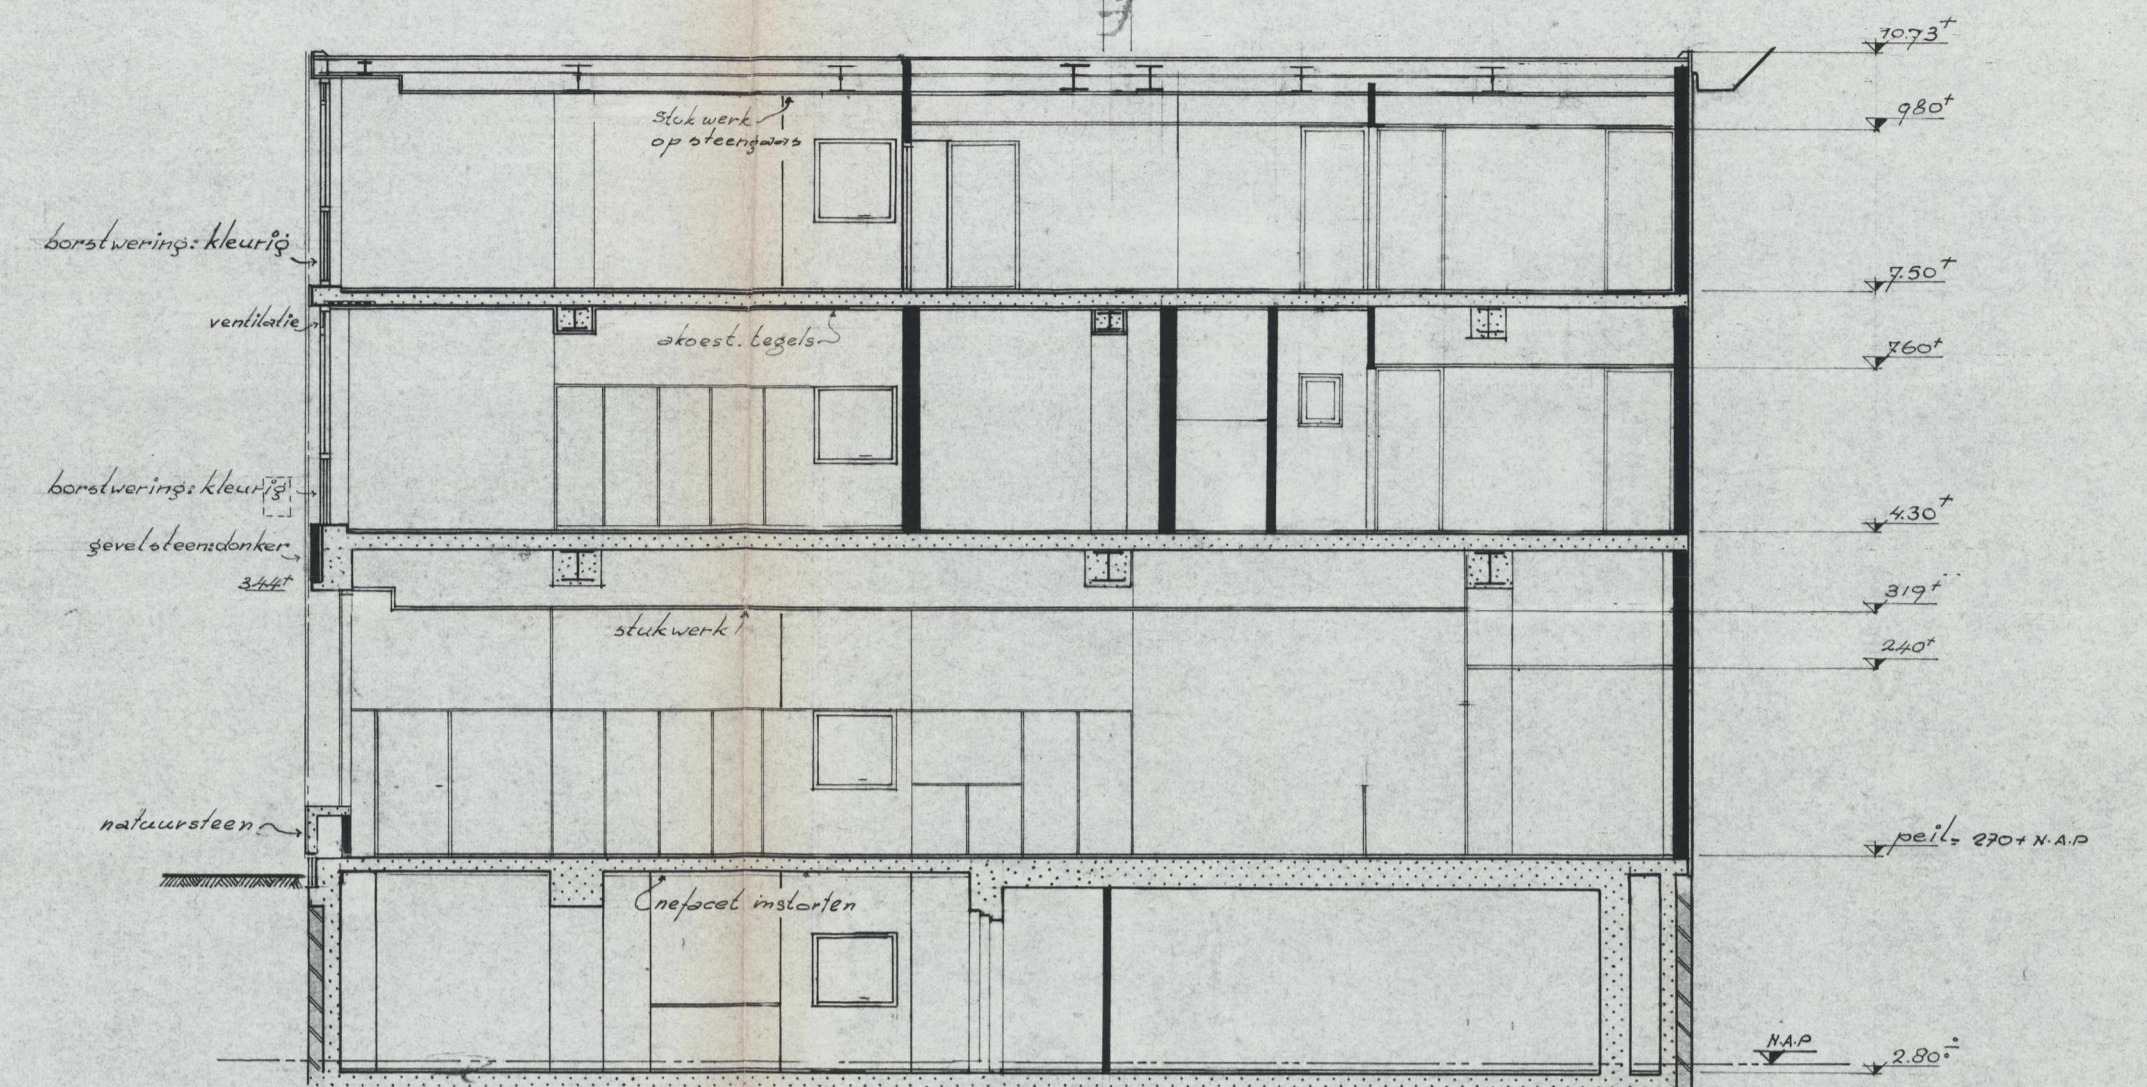


langsdoorsnede

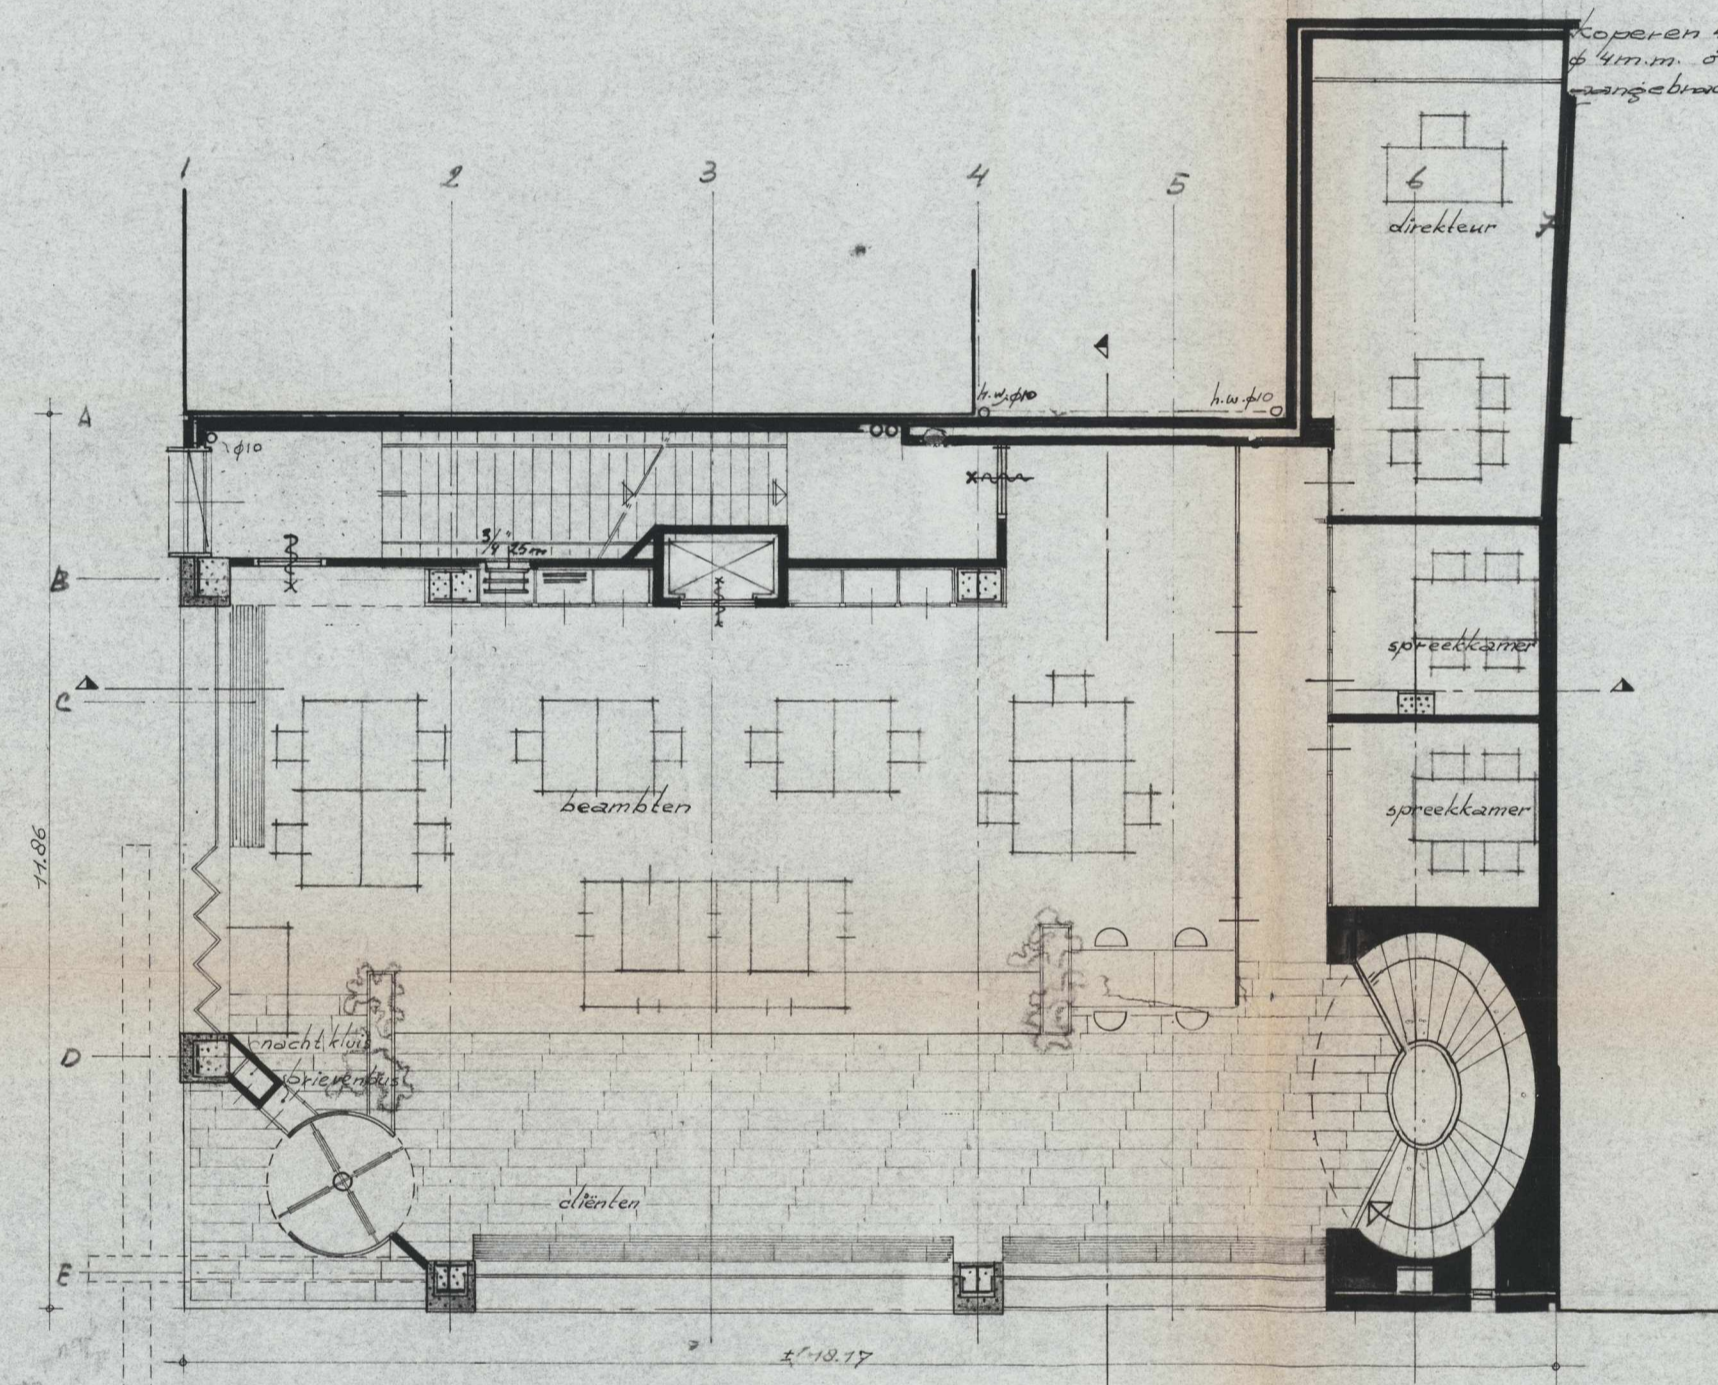


begane grond

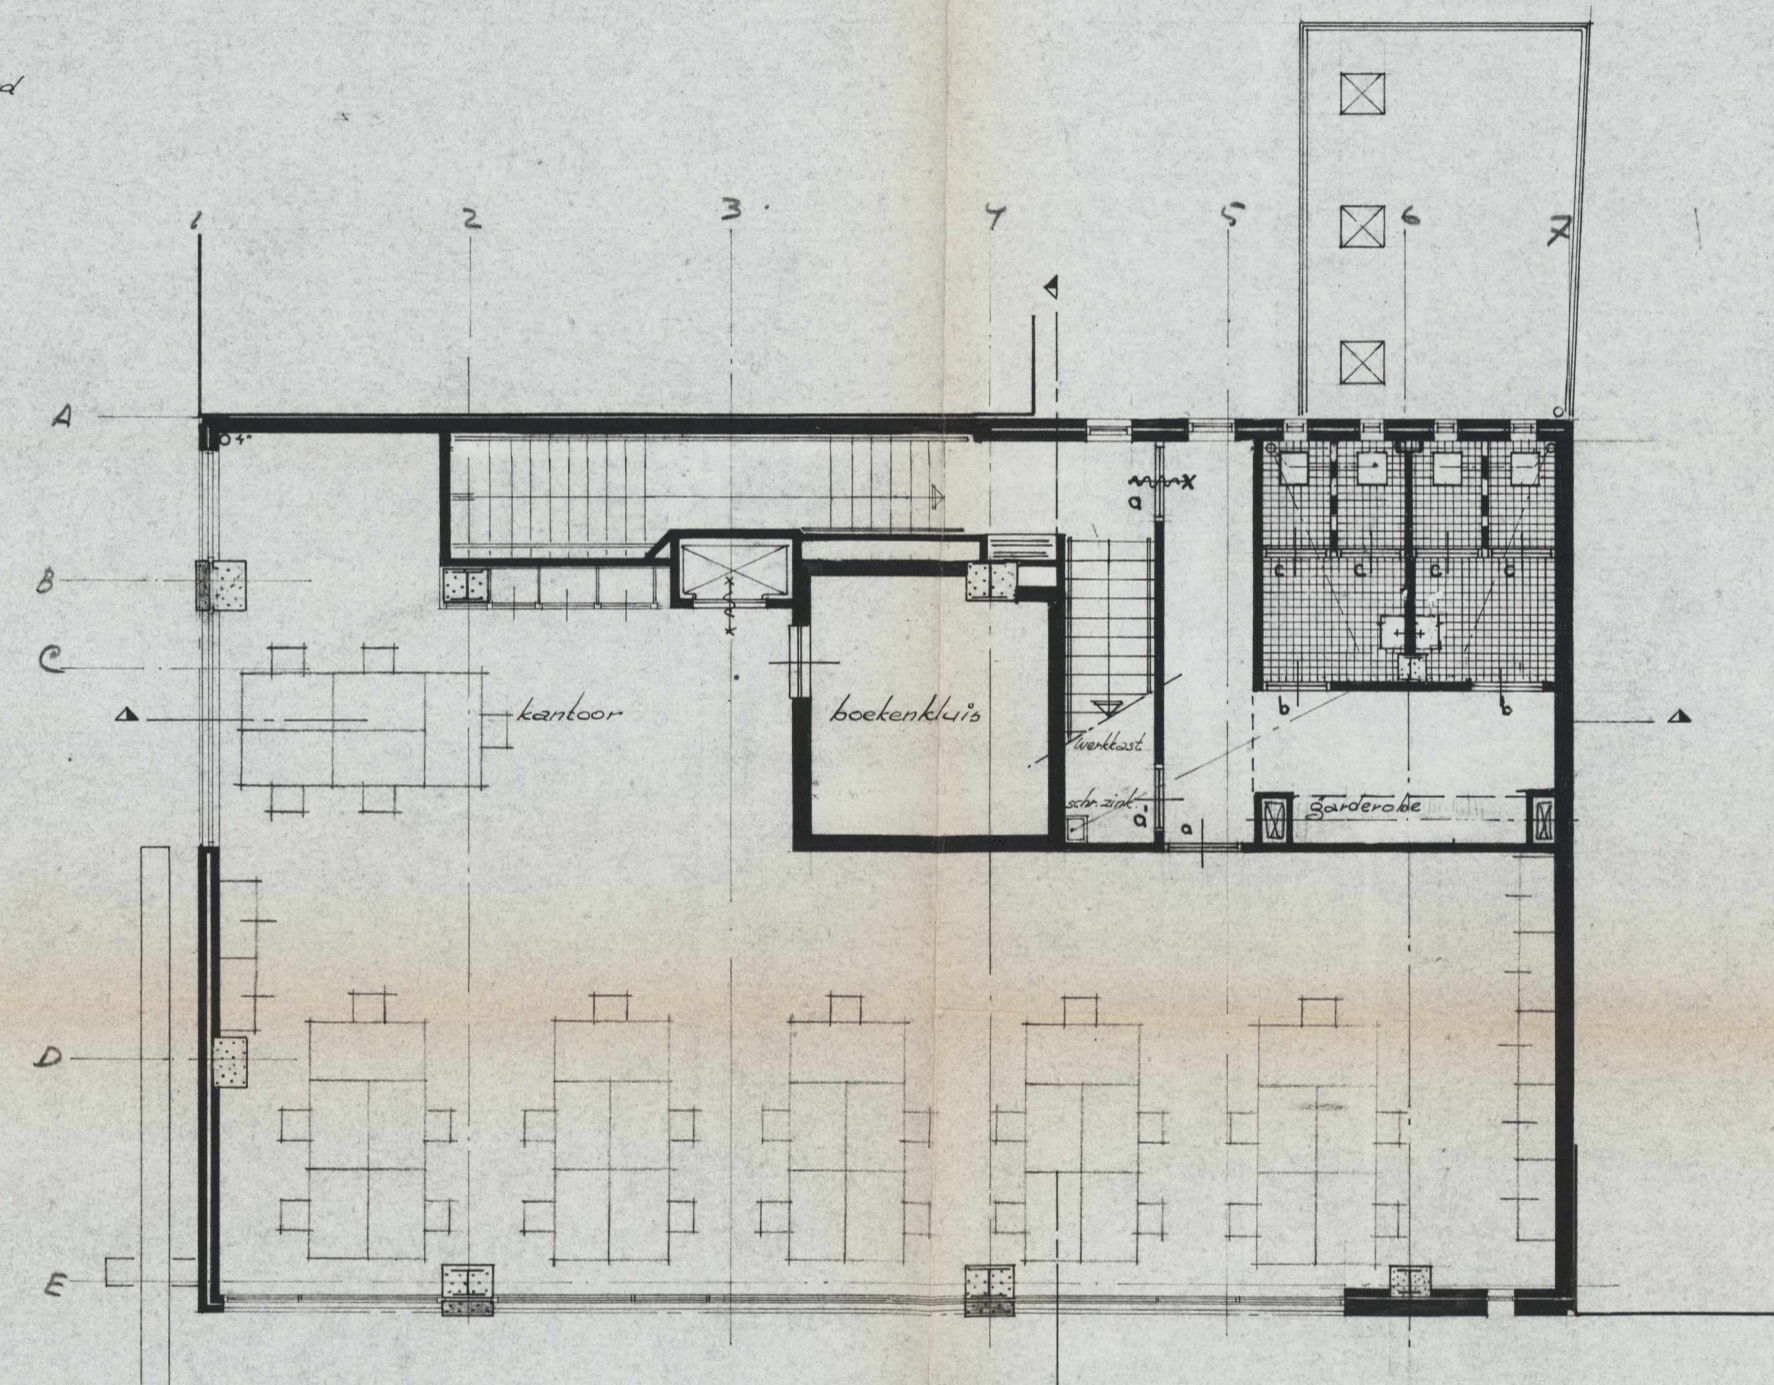


1^e verdieping

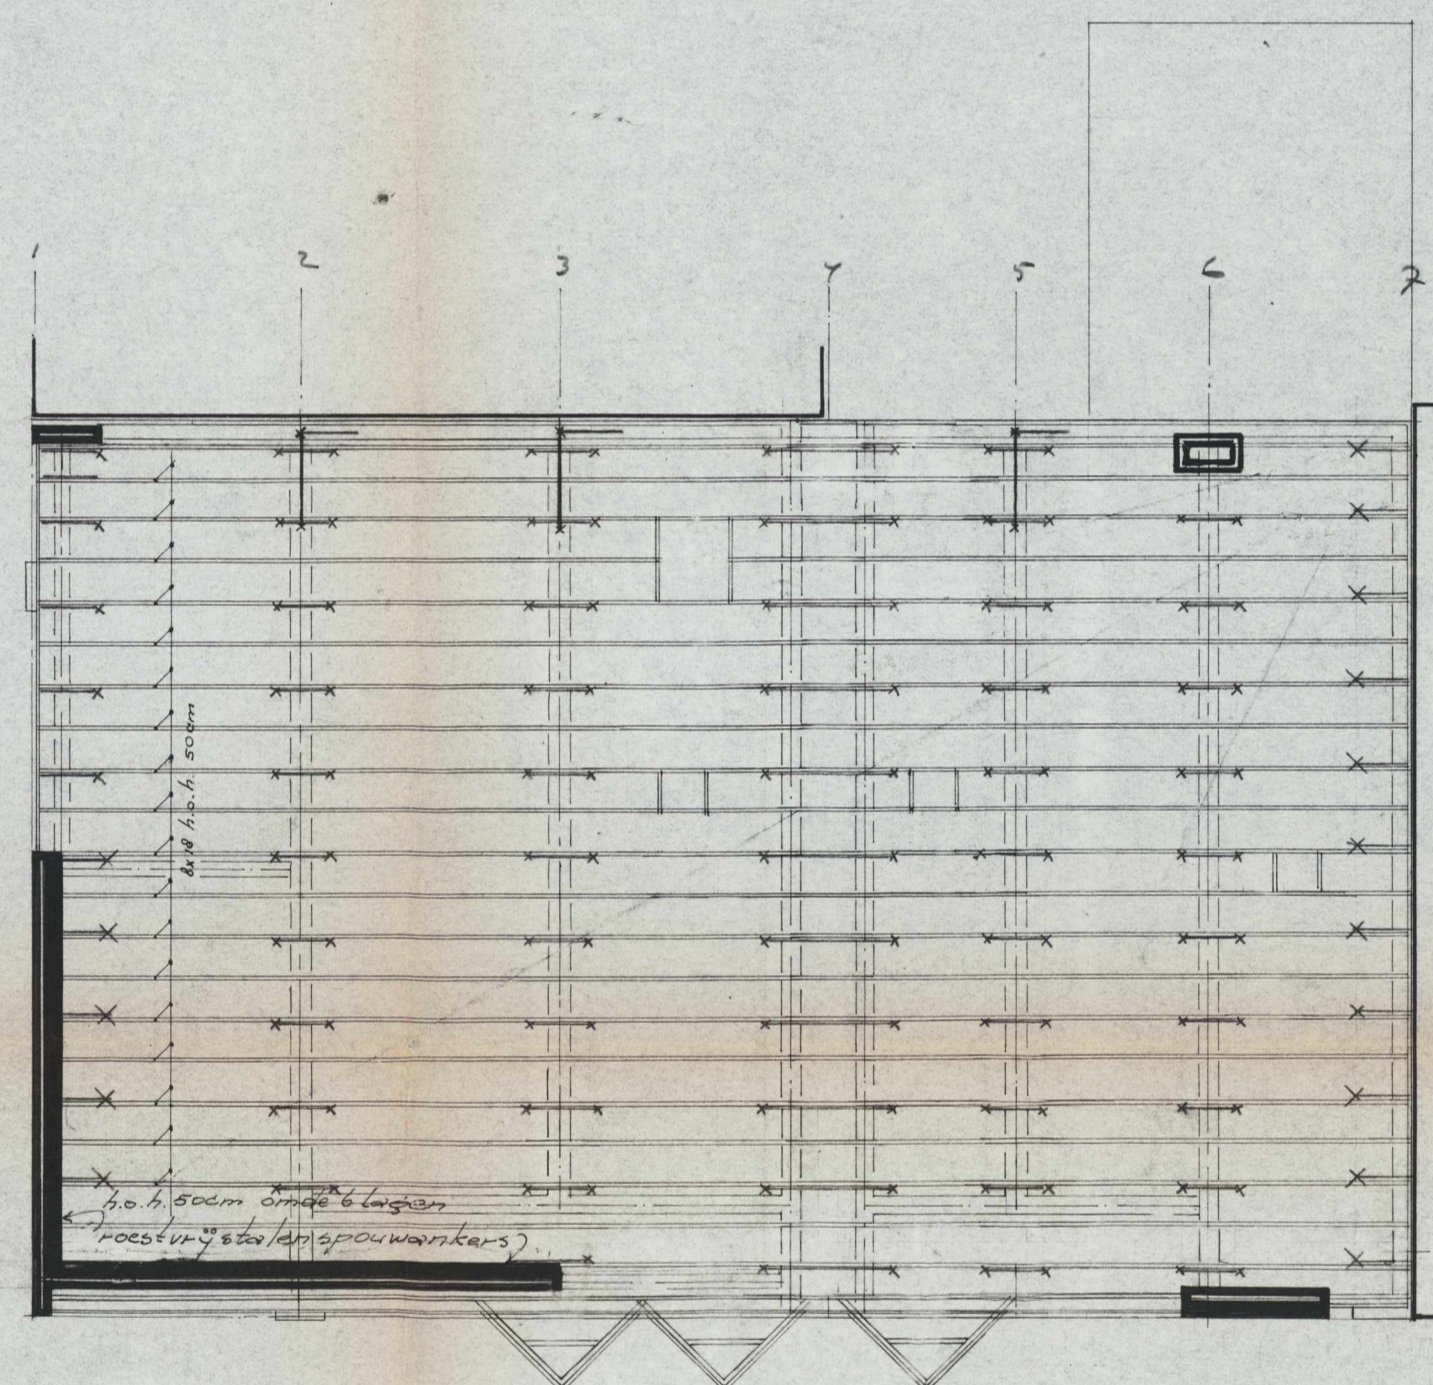


plafondkruis

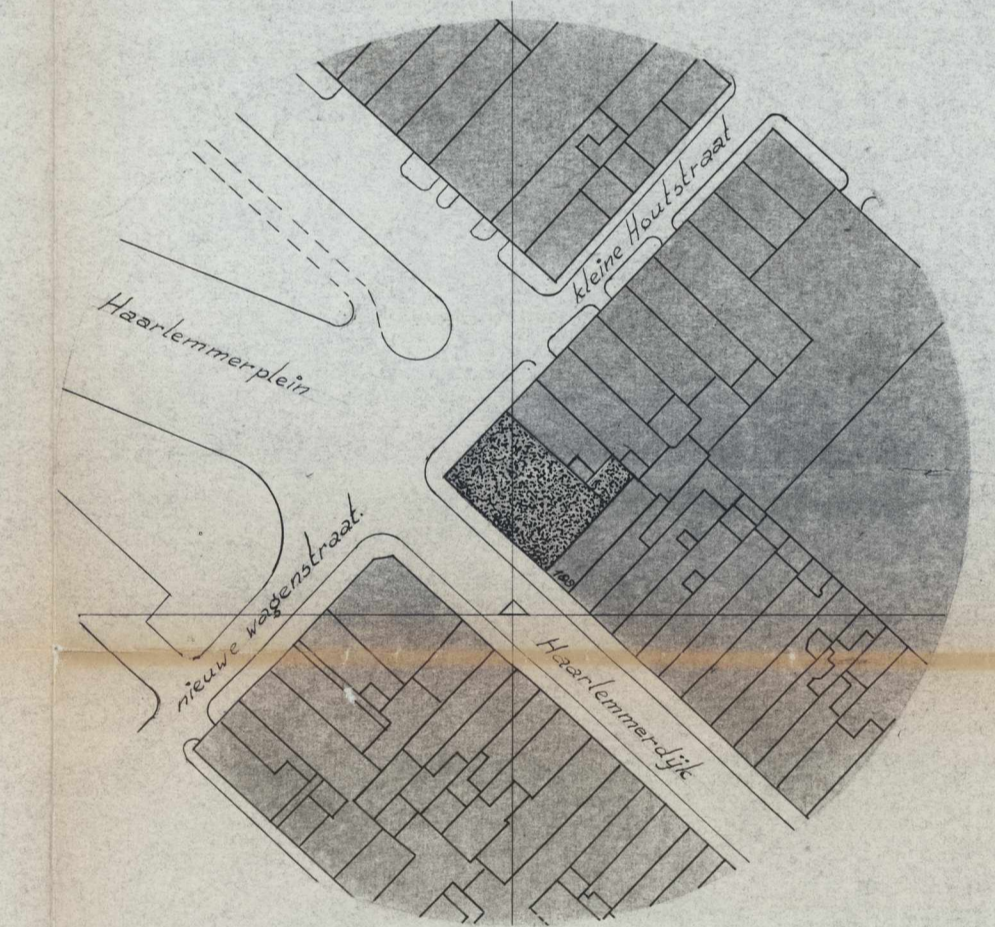


situatie

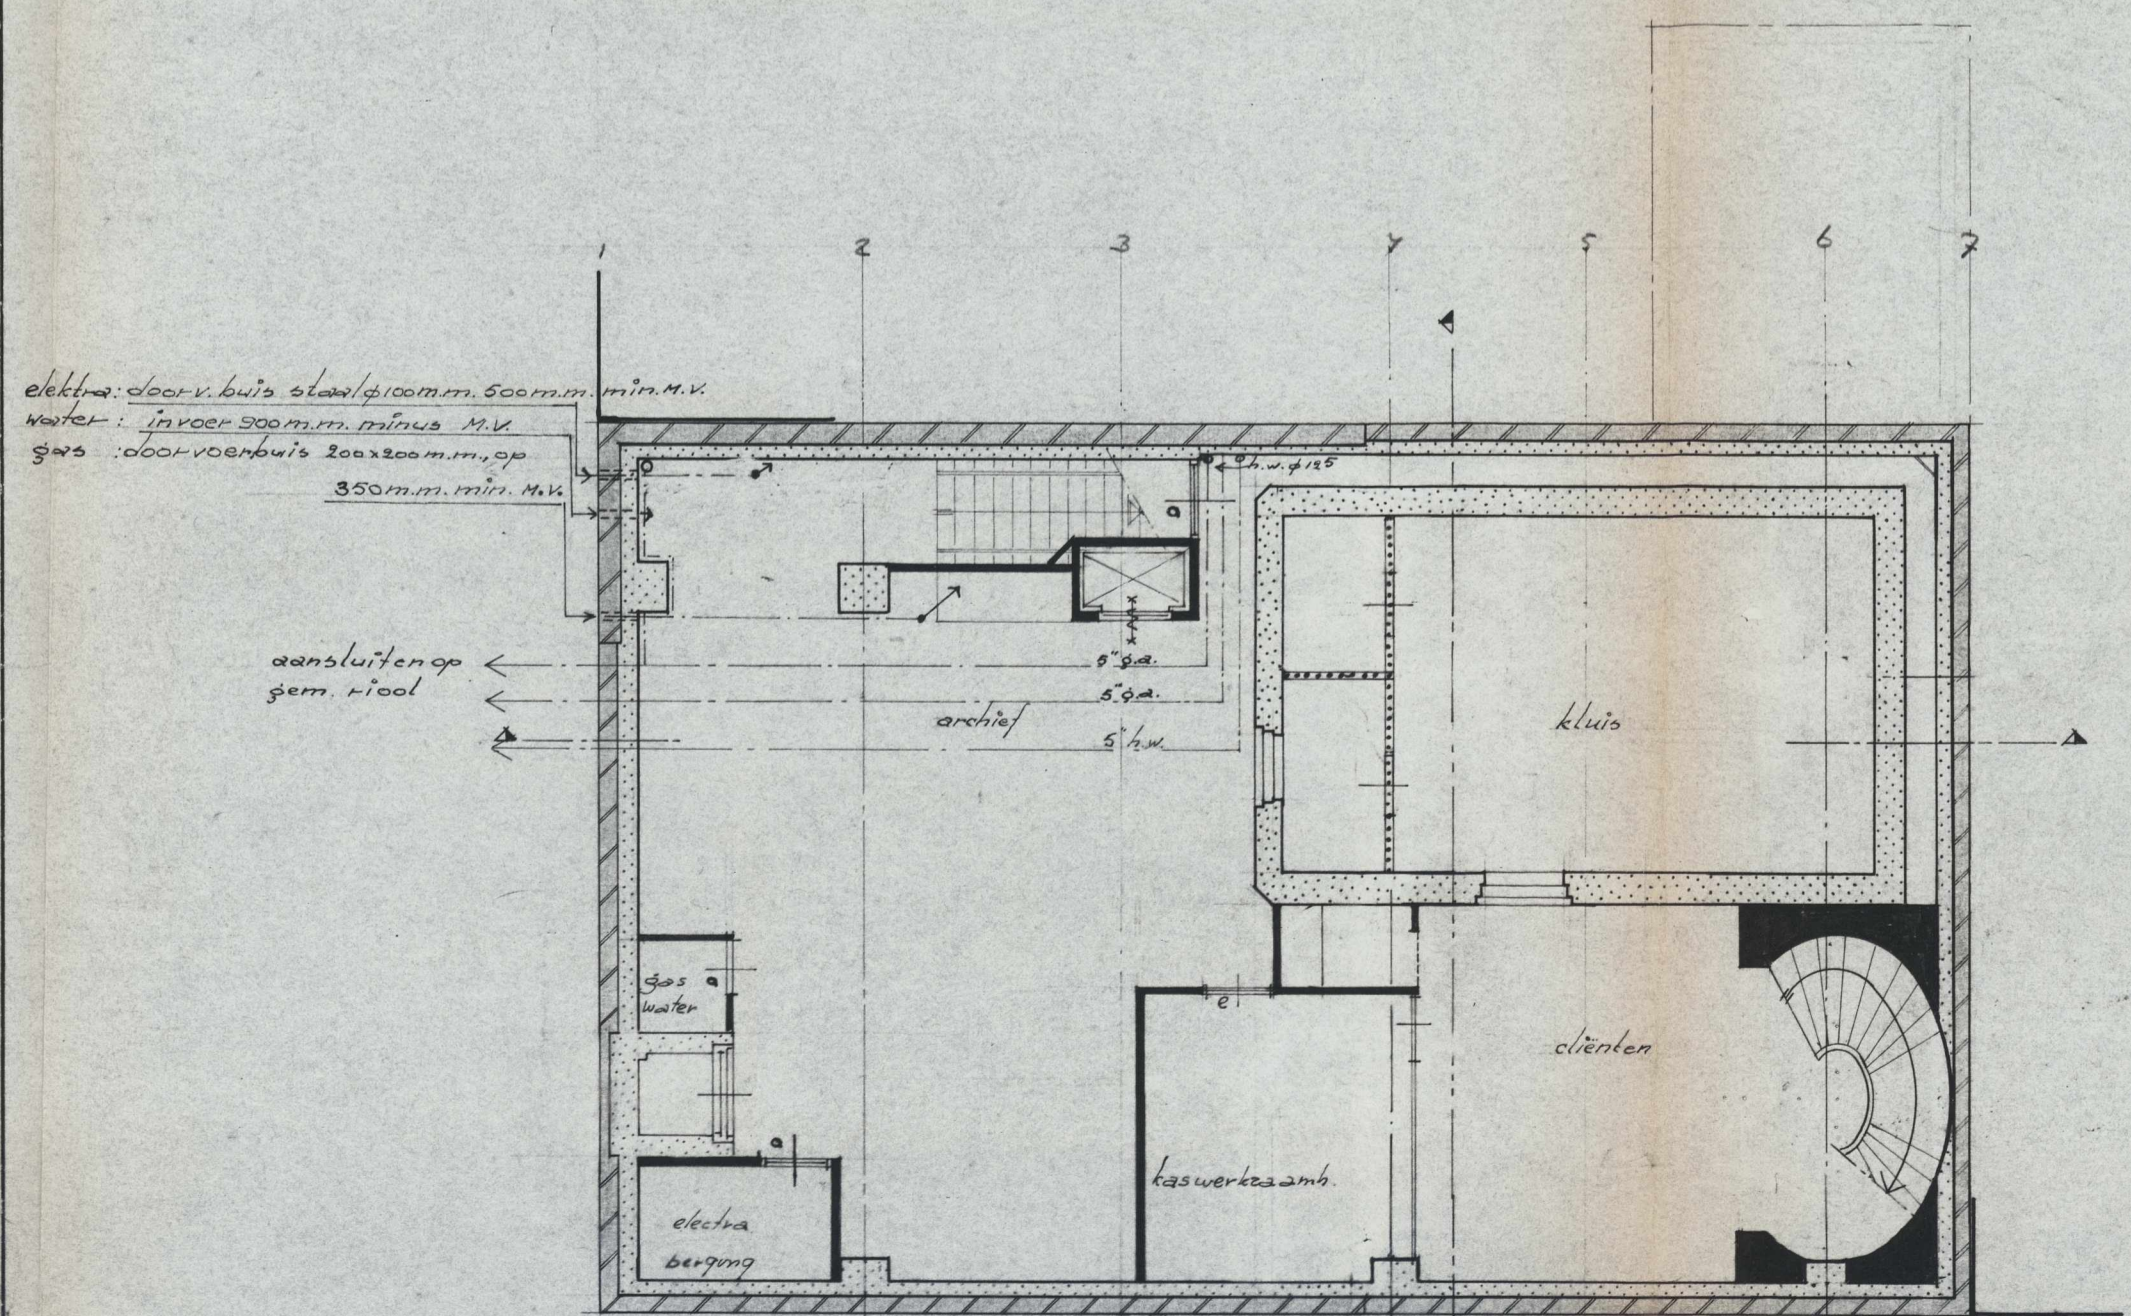

kelder

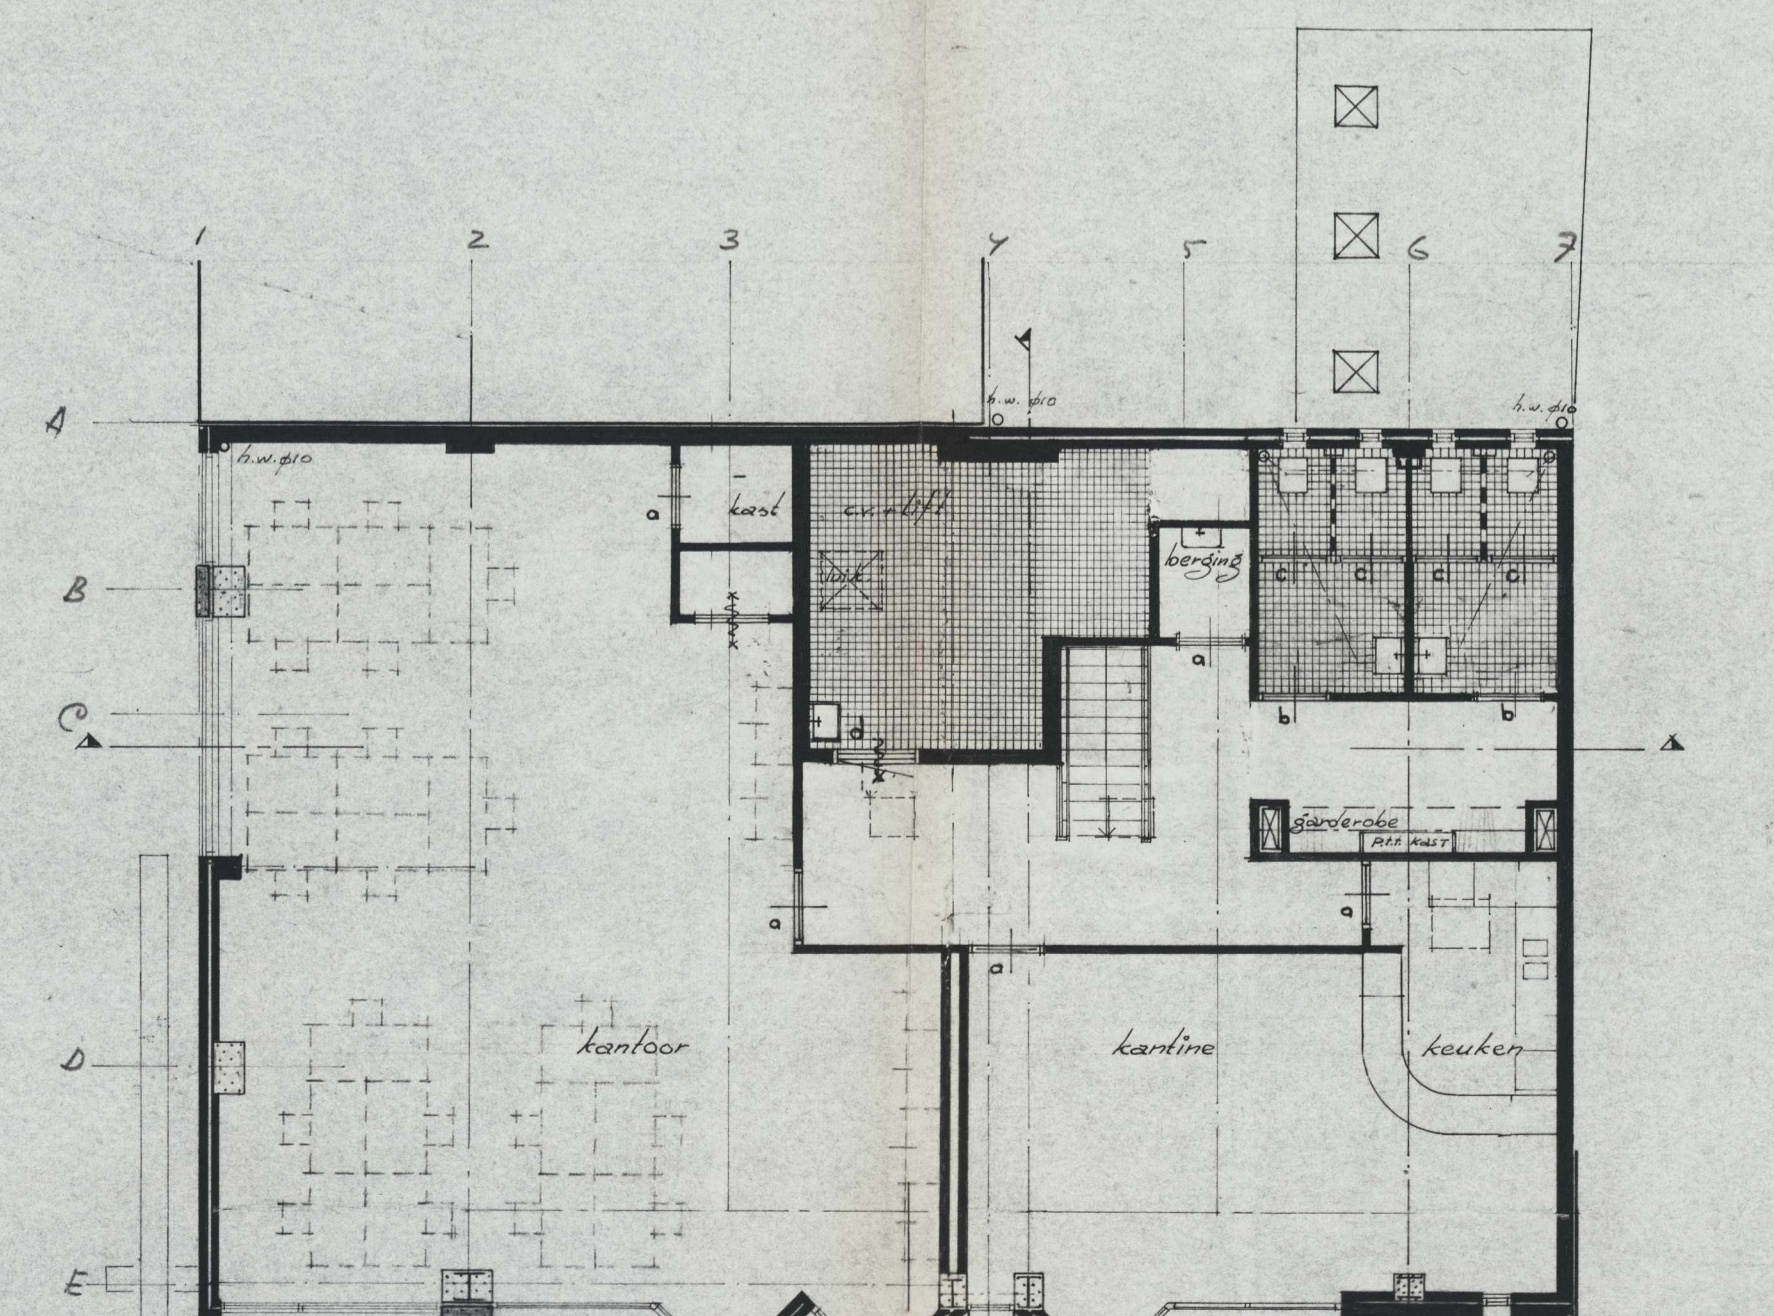

2^e verdieping

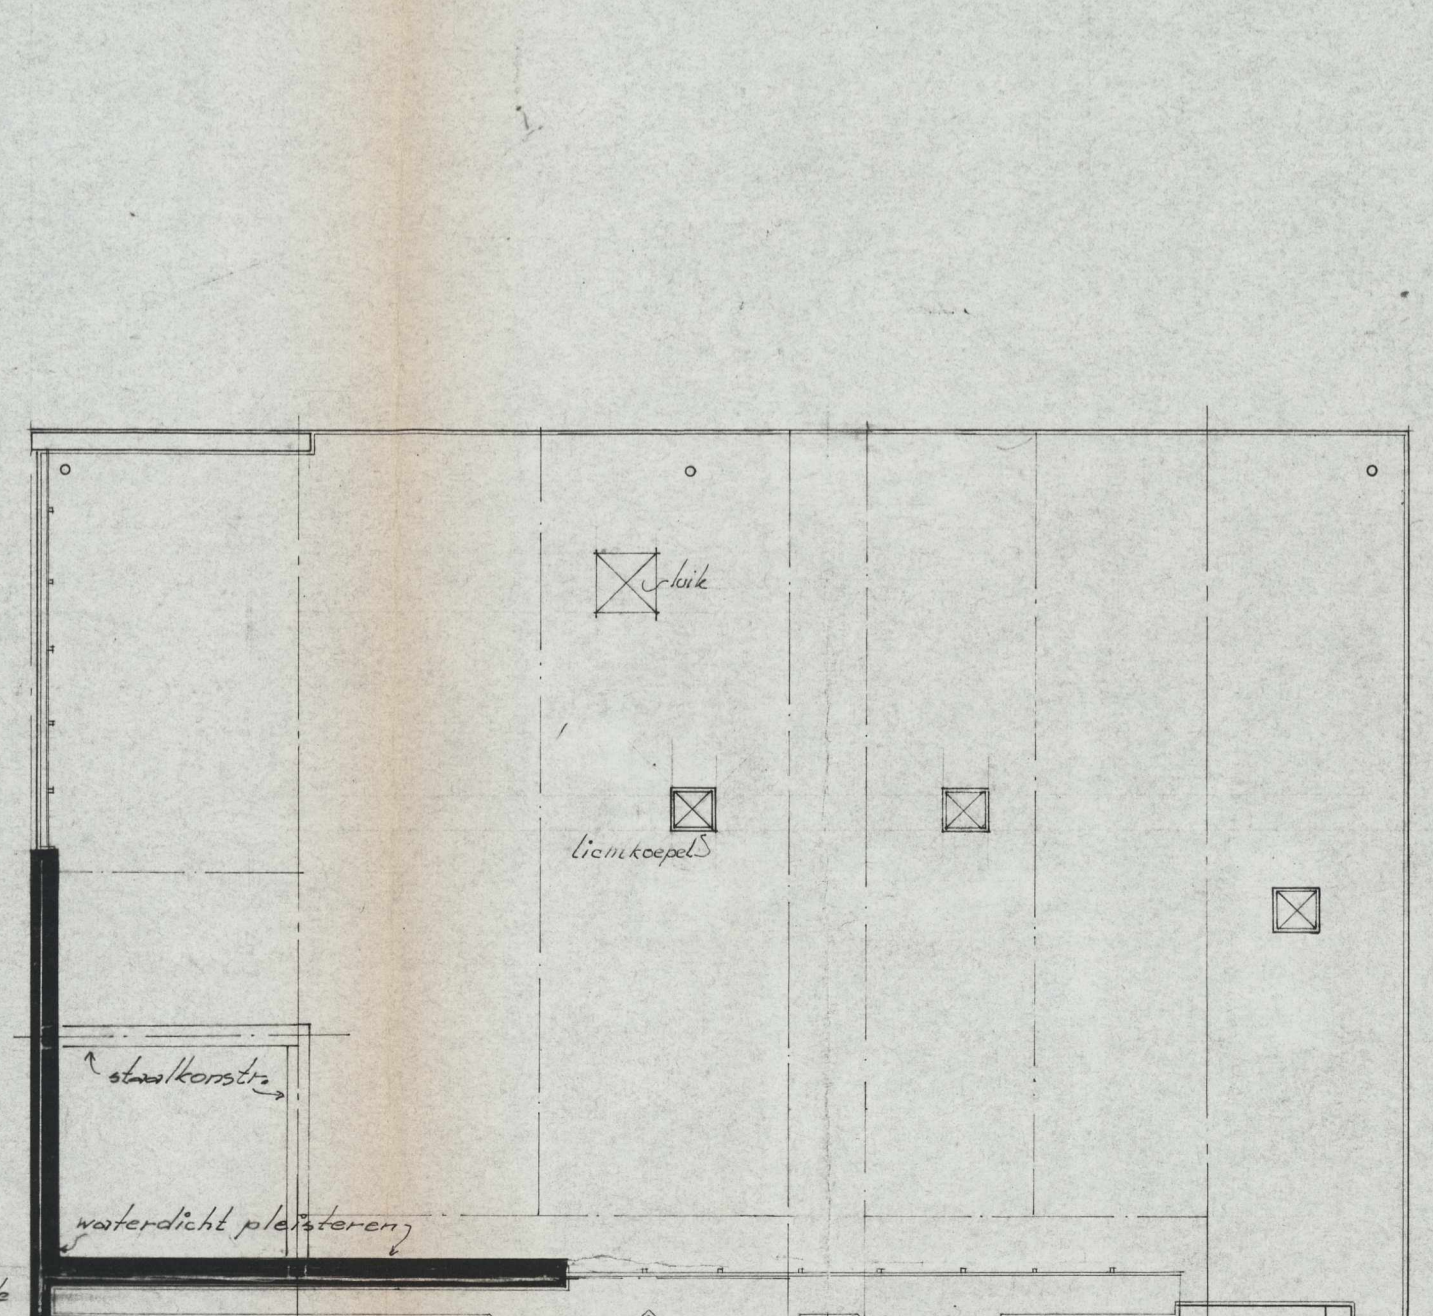

plafond

NB
VOOR HET MOGEN WESSEN VAN RAKEN OP
HINDER DAN 2.40 VANUIT DE BIPSCHIEDING
ZAL SONDER OVERLIES WORDEN
GELEED MET DE DESBETREFFENDE EIGENAAR

voordelings zal een afzonderlijke
aanvraag worden ingediend

AMRO bank Haarlemmerdijk
plafond, 1:100
gevels
doorneden

- beton en staal tekeningen + berekeningen zullen afzonderlijk worden ingediend
- gev. beton
- schokbeton
- metselwerk
- bestaande fundering
- koppen/anker
- stijl/anker
- marbale ankers

BEHANDELD IN VERG.: 27 JAN. 1972

