

# GEMEENTE AMSTERDAM

## G A R A G E V E R G U N N I N G

No. 407/42 VKV 1978.

Perceel : 5.1.2.e  
gedeelte : beganegrondverdieping zoals aangegeven op aangehechte tekening.  
oppervlakte : 166 m2.  
ten name van : 5.1.2.e  
5.1.2.e te Diemen.  
doel van de garage : laden en lossen.  
soort motorrijtuigen : personenauto's.

---

BURGEMEESTER EN WETHOIDERS VAN AMSTERDAM,

Gezien een ter zake dienend verzoek, ingekomen op 30 januari 1978;

Overwegende, dat zij tegen inwilliging van het verzoek geen bezwaar hebben;

Gelet op de openbare kennisgeving;

Gelet op hun besluit van 2 mei 1978, waarbij het nemen van een beslissing op voormeld verzoek is verdaagd;

Gelet op de Garageverordening;

Verlenen verzoeker hierbij tot wederopzeggens toe vergunning tot het hebben en gebruiken van een garage zoals hierboven omschreven;

Leges f 55,=


Amsterdam, 19 MEI 1978  
Burgemeester en Wethouders voornoemd,

5.1.2.e

Verzonden: 24 MEI 1978 loc secretaris loc burgemeester.

AFD.	NR. 407/42	V. 1978
VERKEER	DATUM	

Behoort bij de vergunning, verleend bij de  
beschikking d.d. 19 MEI 1978 nr. 407/42 VK 1978.

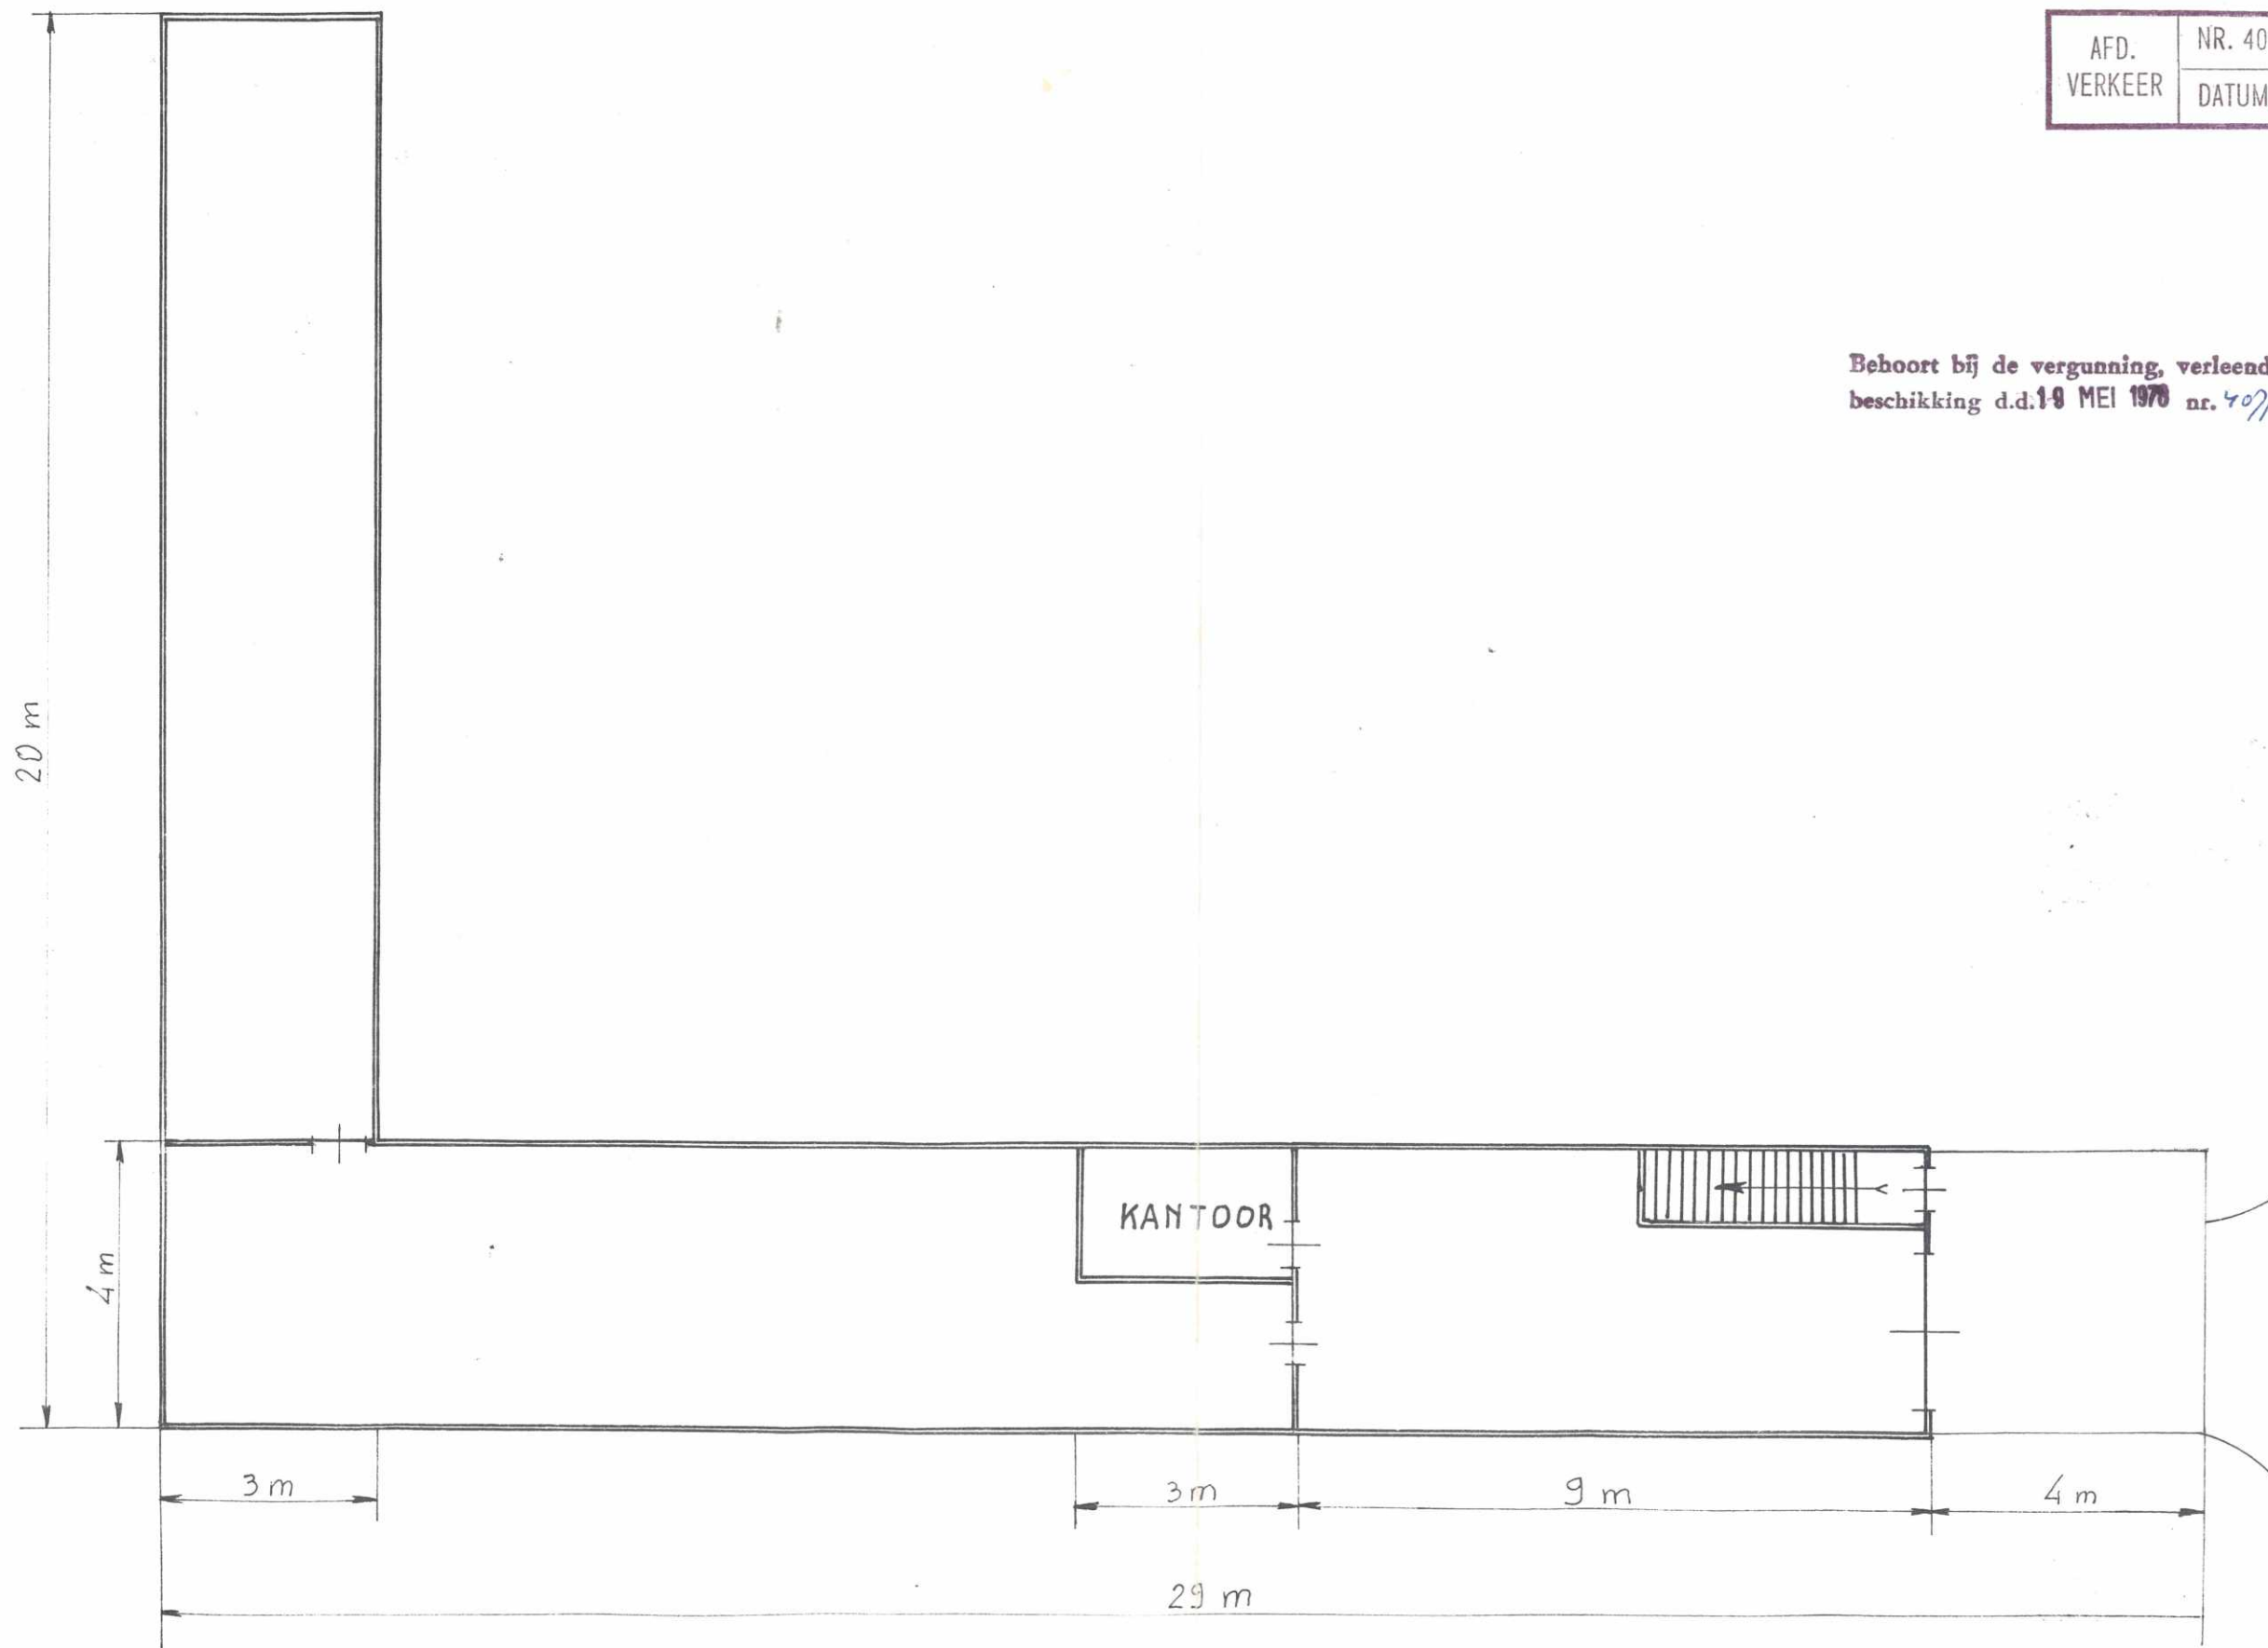

A

A

5.12.e [redacted]  
5.12.e [redacted] AMSTERDAM.

SCHAAL 1:100		FORMAAT A3		WIJZIGING		
GET. P.M	DAT.			LETT.	DAT.	PAR.
GEC. &						
GEZ. &						