

AO  
aanvraag omgevingsvergunning

afmeting: 420 x 297

project  
transformatie Breitner Center  
Amsterdam, Amstelplein

opdrachtgever



DVM-bv  
Duivendrechtsekade 87-88  
1096 AJ  
Amsterdam  
T +31 20 69 22 444

H www.dvm-bv.nl

datum  
25-03-2025

onderwerp  
aanvraag verplaatsing luifel en aanpassing gevel - detailboekje

gewijzigd  
-

getekend  
5.1.2.e

gezien  
5.1.2.e

schaal  
1:5

architect


**DAM**  
&  
**PARTNERS**  
ARCHITECTEN

SOM

DAM & Partners Architecten  
Schipluidenlaan 4  
1062 HE Amsterdam  
The Netherlands  
T +31 20 623 47 55  
E 5.1.2.e@damenpartners.com  
H www.damenpartners.com

code  
DABA

tekeningnummer  
AO 5.02

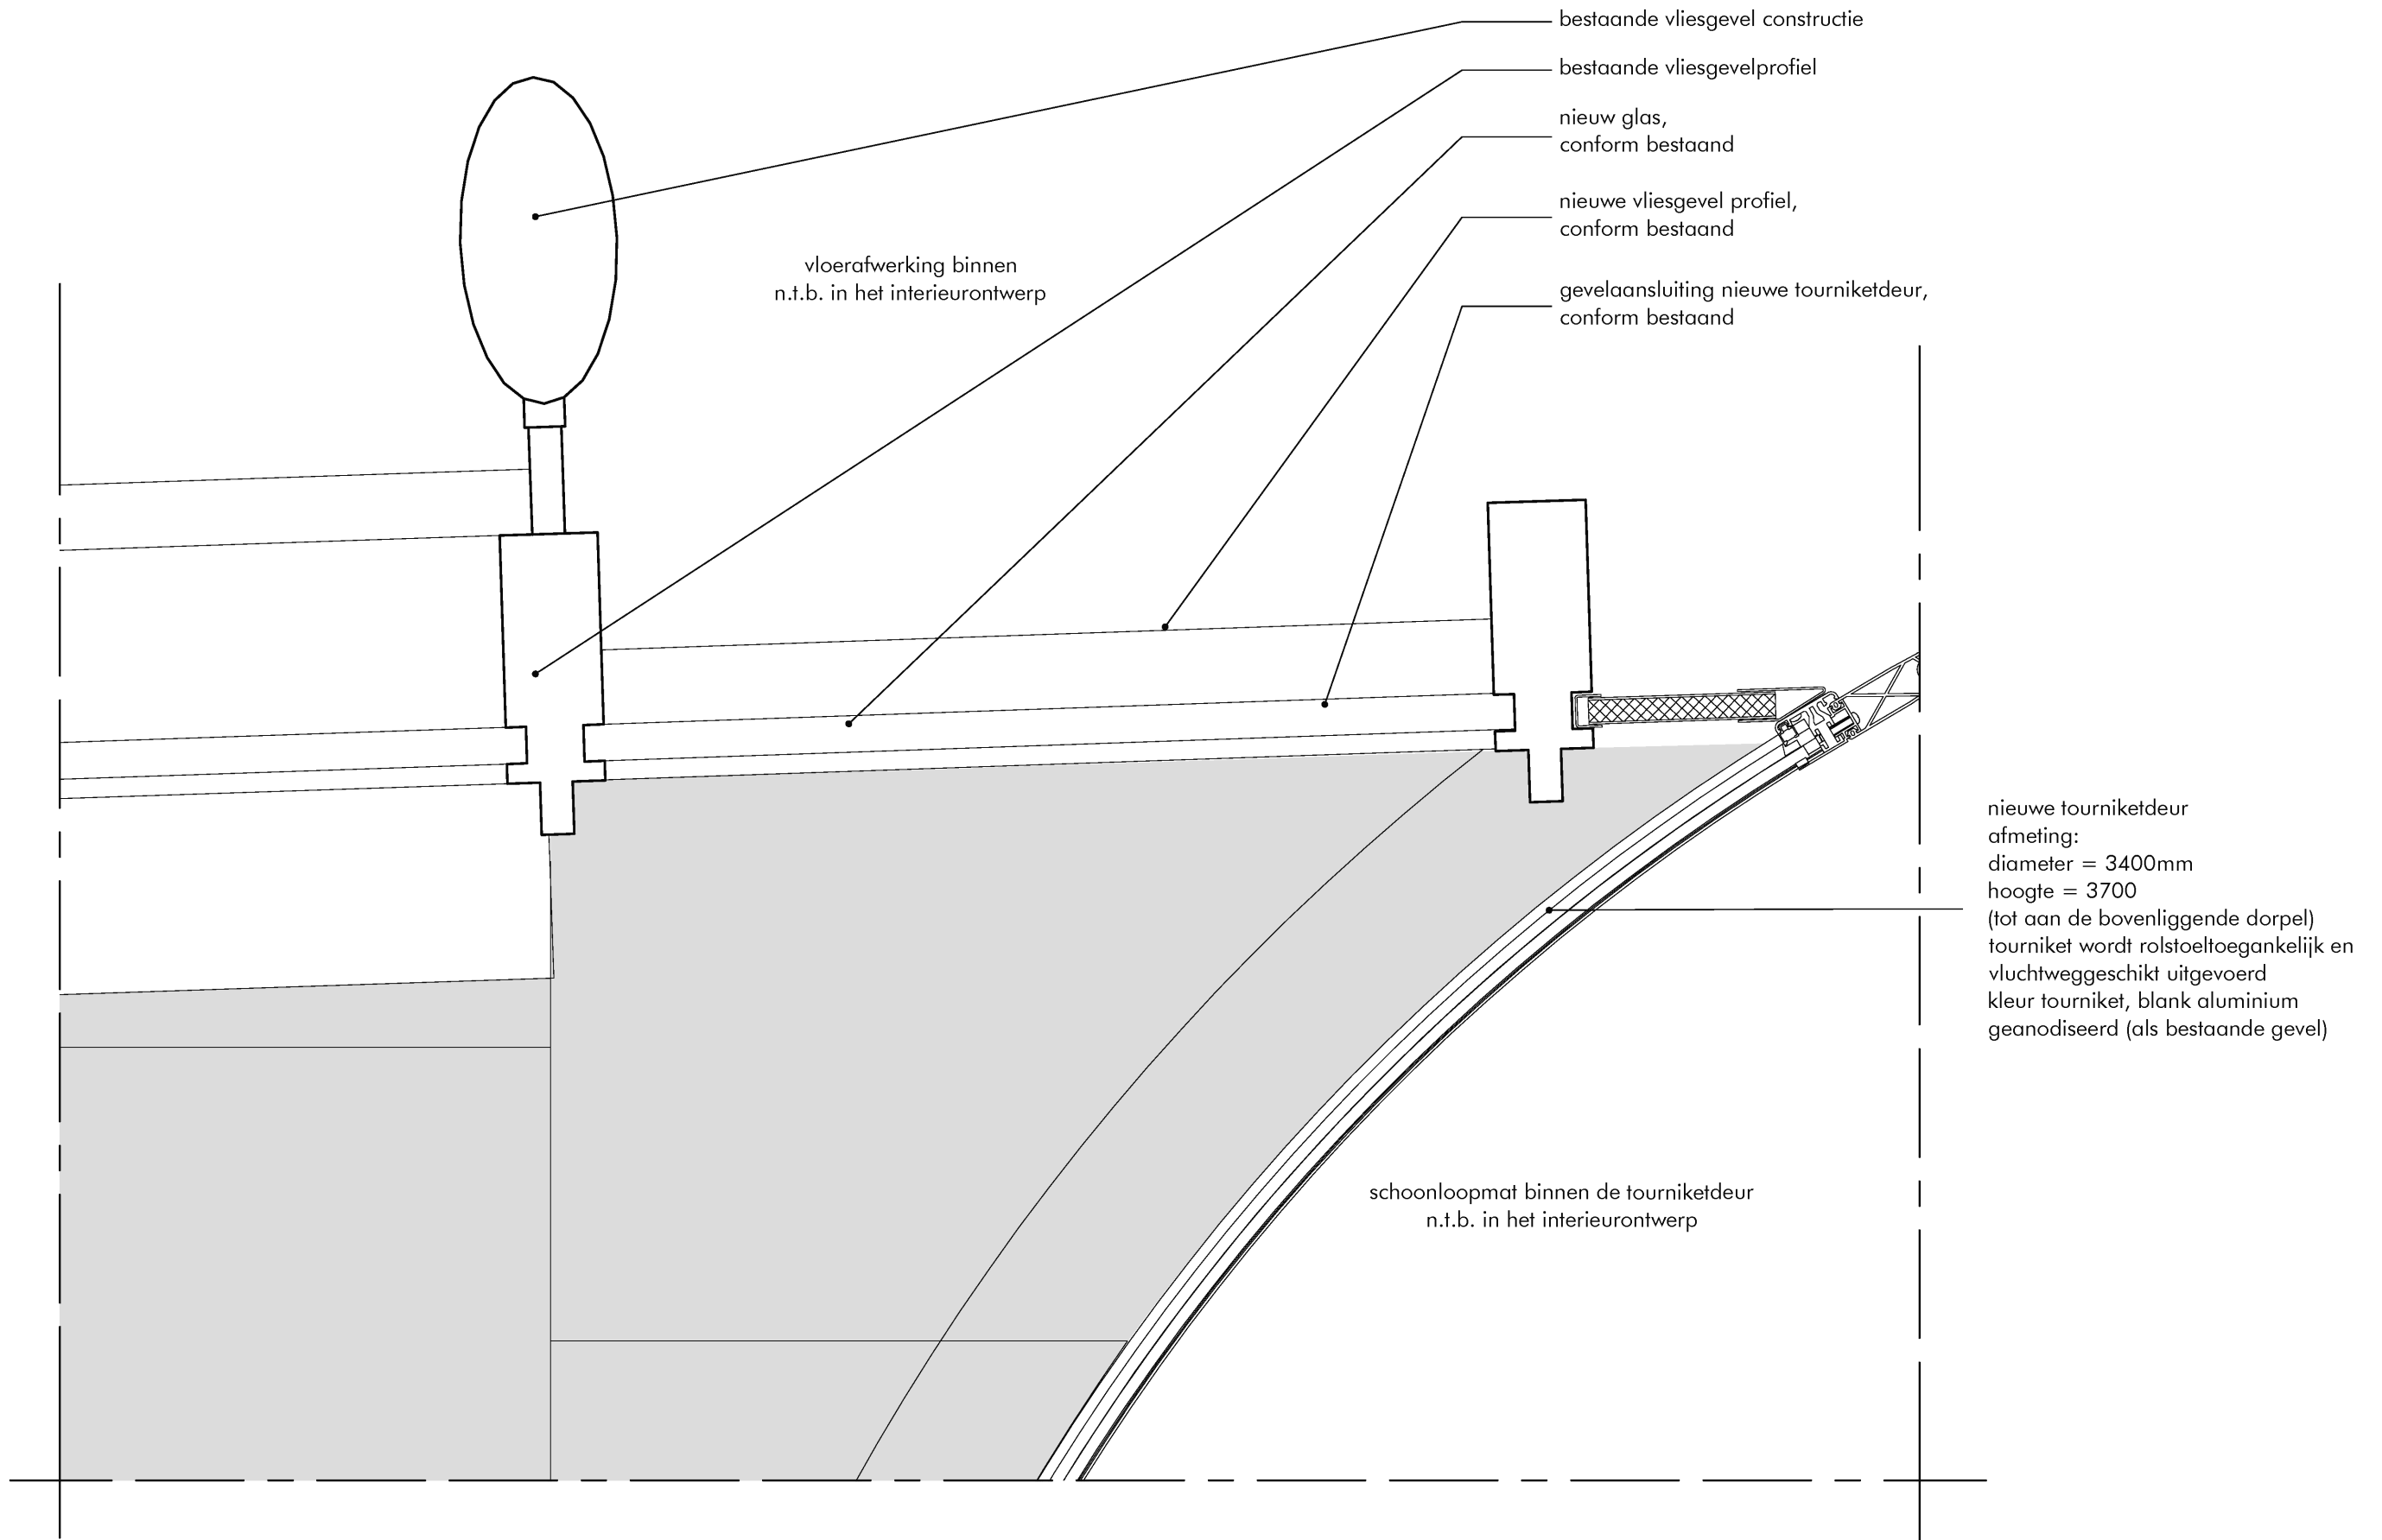

nieuwe tourniketdeur  
 afmeting:  
 diameter = 3400mm  
 hoogte = 3700  
 (tot aan de bovenliggende dorpel)  
 tourniket wordt rolstoeltoegankelijk en  
 vluchtweggeschikt uitgevoerd  
 kleur tourniket, blank aluminium  
 geanodiseerd (als bestaande gevel)

H-01

nieuwe tourniketdeur  
 afmeting:  
 diameter = 3400mm  
 hoogte = 3700  
 (tot aan de bovenliggende dorpel)  
 tourniket wordt rolstoeltoegankelijk en vluchtweggeschikt uitgevoerd  
 kleur tourniket, blank aluminium geanodiseerd (als bestaande gevel)

vloerafwerking binnen  
 n.t.b. in het interieurontwerp


nieuw natuursteen,  
 conform bestaand

RVS-hoeklijn

bestrating

peil = 0

57 -

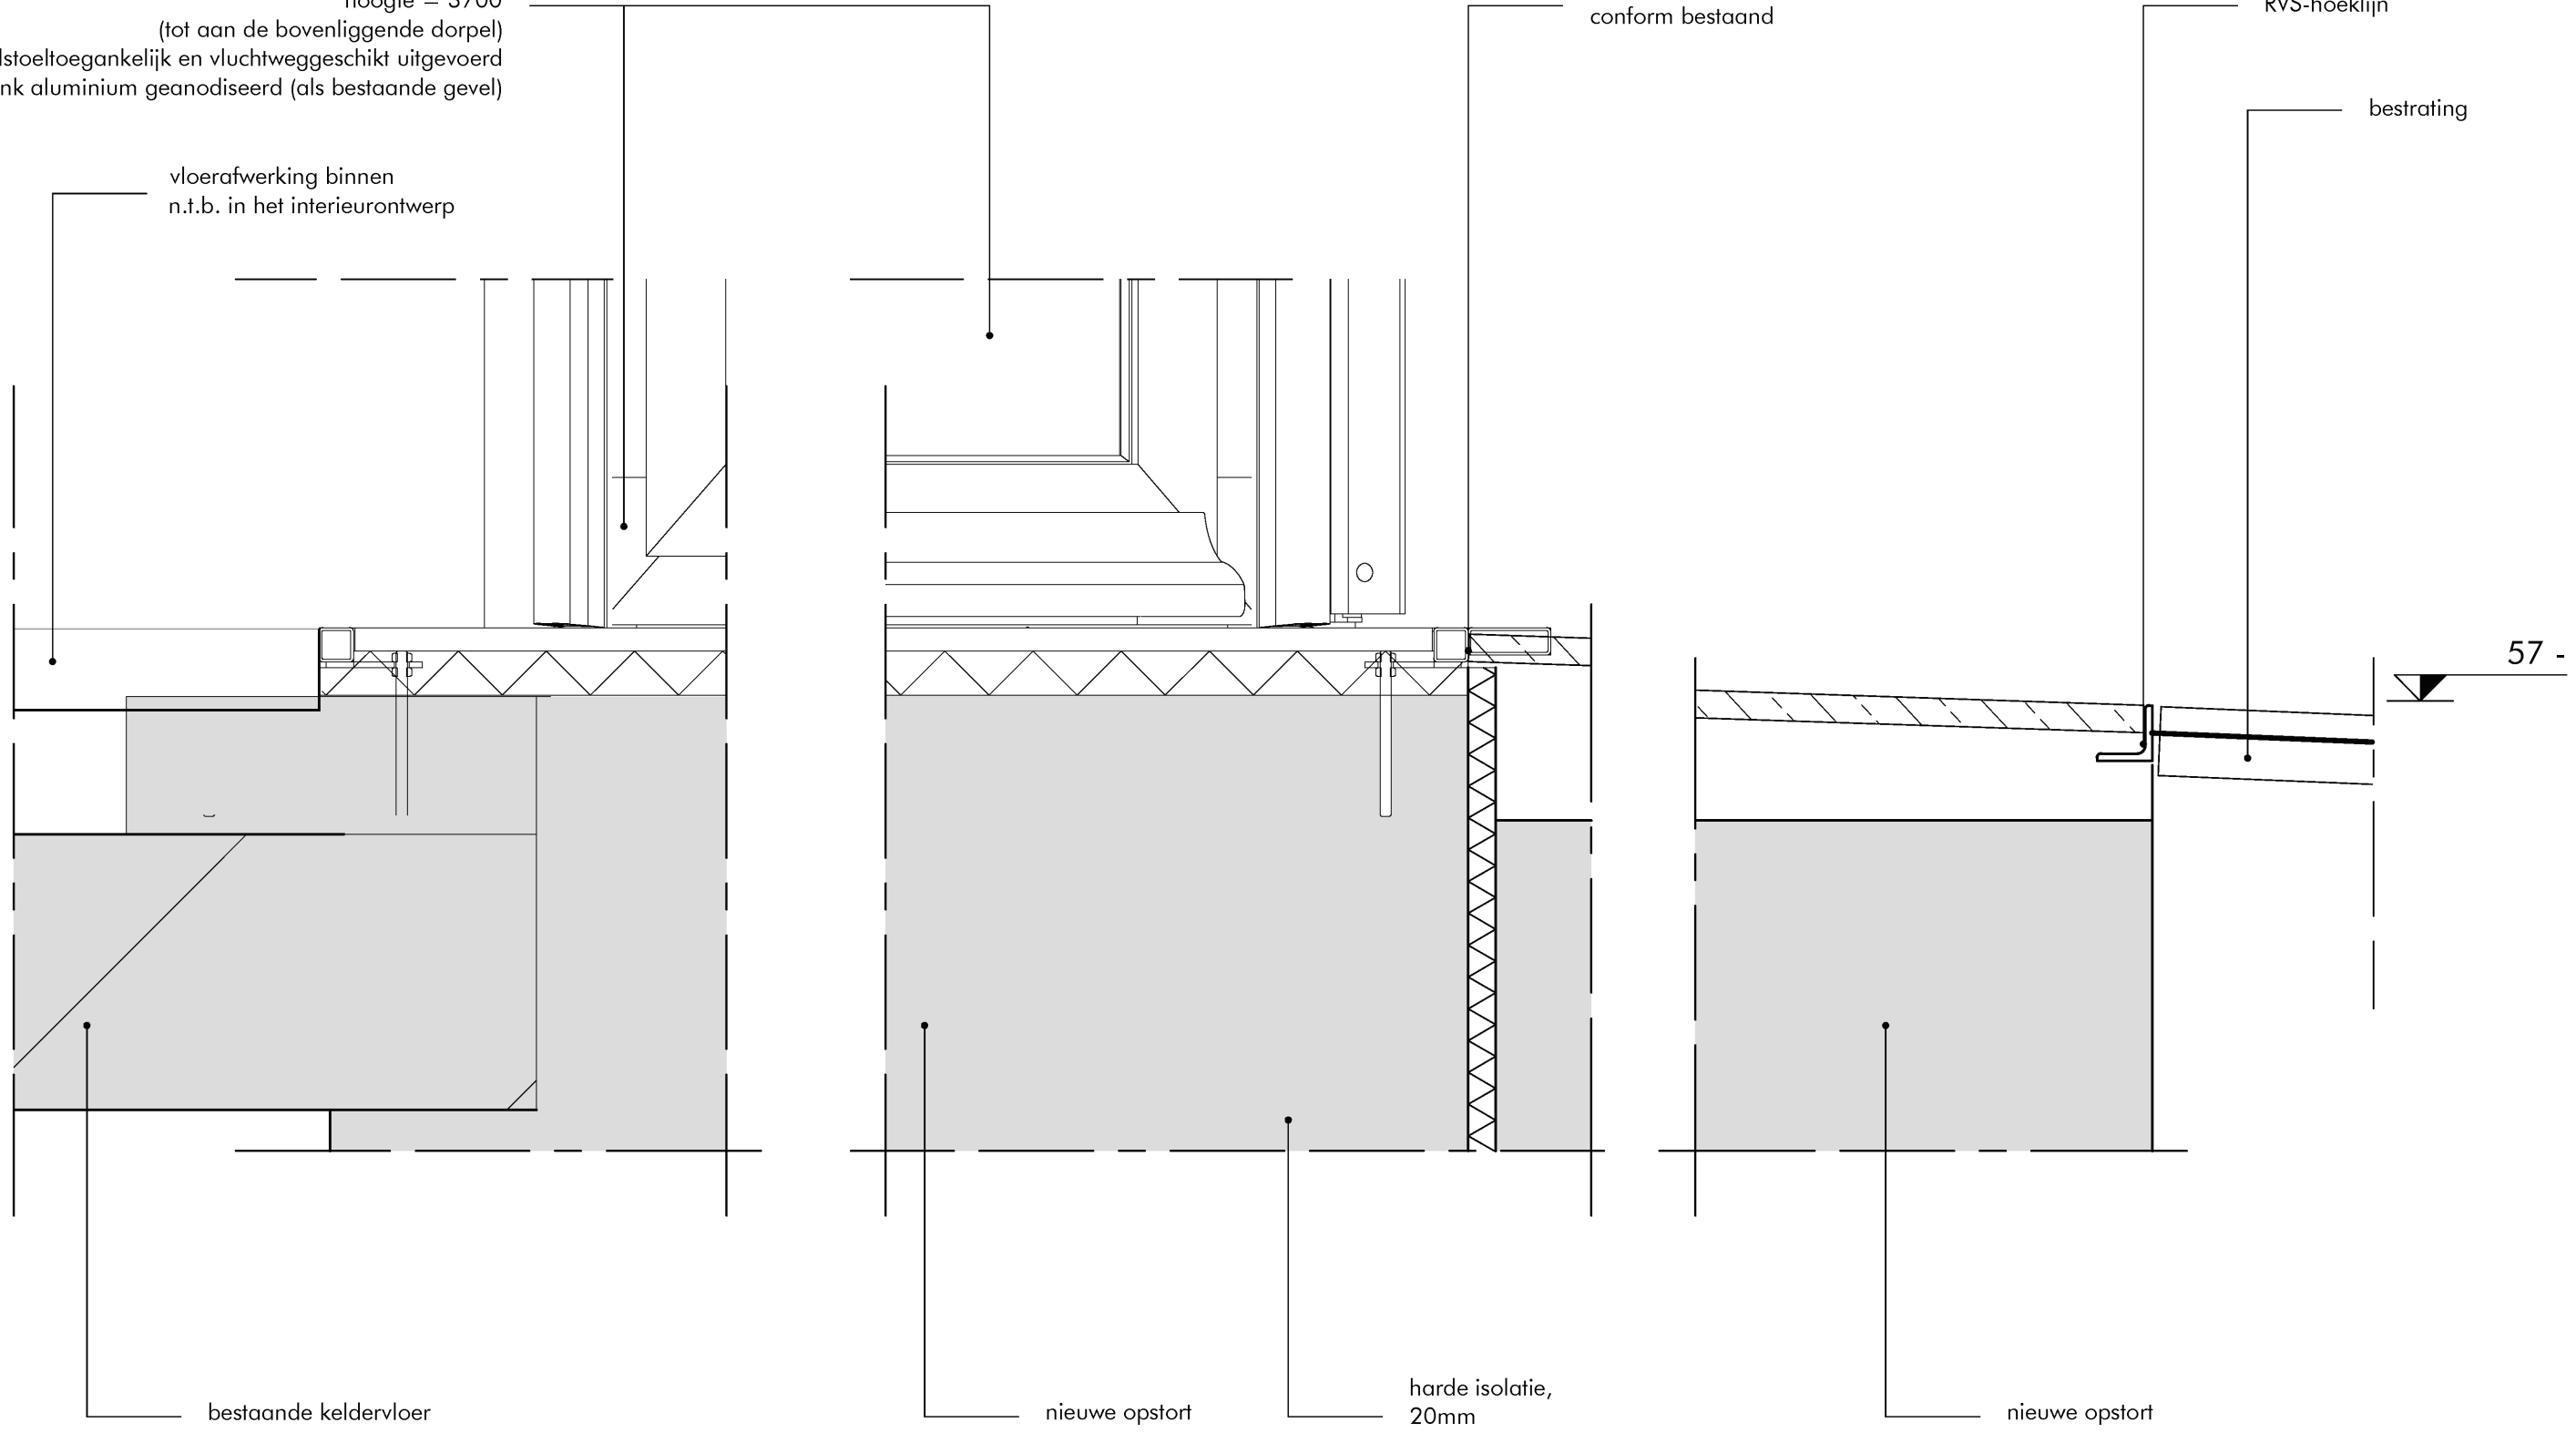

bestaande keldervloer

nieuwe opstort

harde isolatie,  
 20mm

nieuwe opstort

