


Situatietekening:

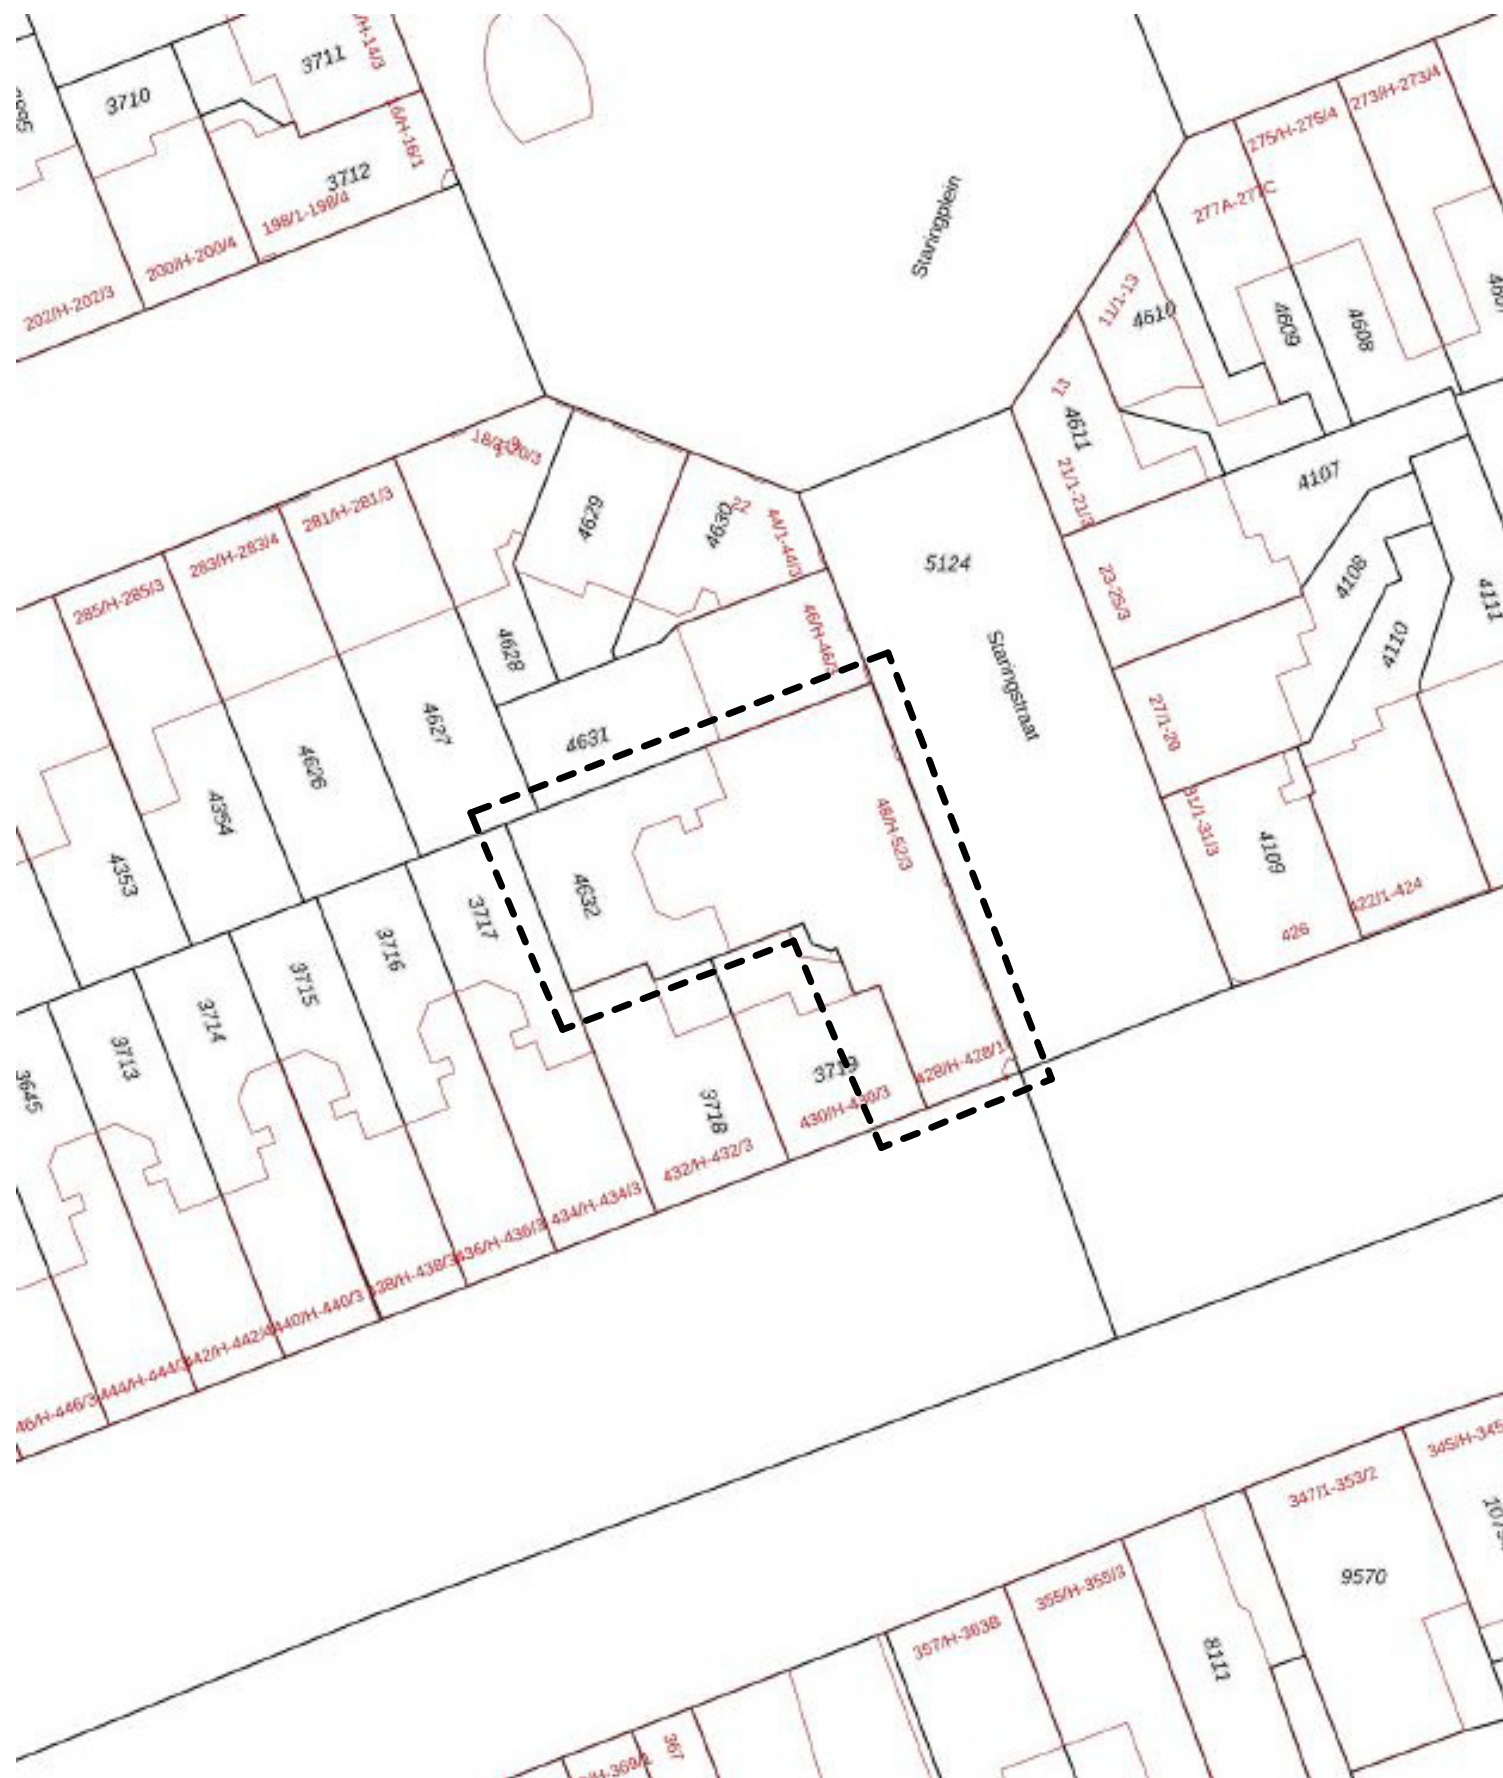

AANVRAAG OMGEVINGSVERGUNNING

Voor het uitvoeren van o.a. de volgende werkzaamheden:

- het verkrijgen van een ontheffing op het omgevingsplan ten behoeve van het vergroten van een bestaand terras.

PROJECTADRES: Overtoom 428, Amsterdam
OPDRACHTGEVER: Café Parck
DATUM: 22-04-2024
GEWIJZIGD:
SCHAAL: 1:500
FORMAAT: A3
PROJECTNUMMER: 24136

Maatvoering altijd in het werk controleren. Vergunningtekeningen zijn geen werktekeningen.

@ 5.1.2.e @makeovergroep.nl | T 085 06 04 139

