



verklaring tekens DO

- e entree
- h hal
- w woonkamer
- k keuken
- s serre
- e eten
- S1 slaapkamer
- S2 slaapkamer
- S3 slaapkamer
- b badkamer
- o overloop
- t toilet
- be berging

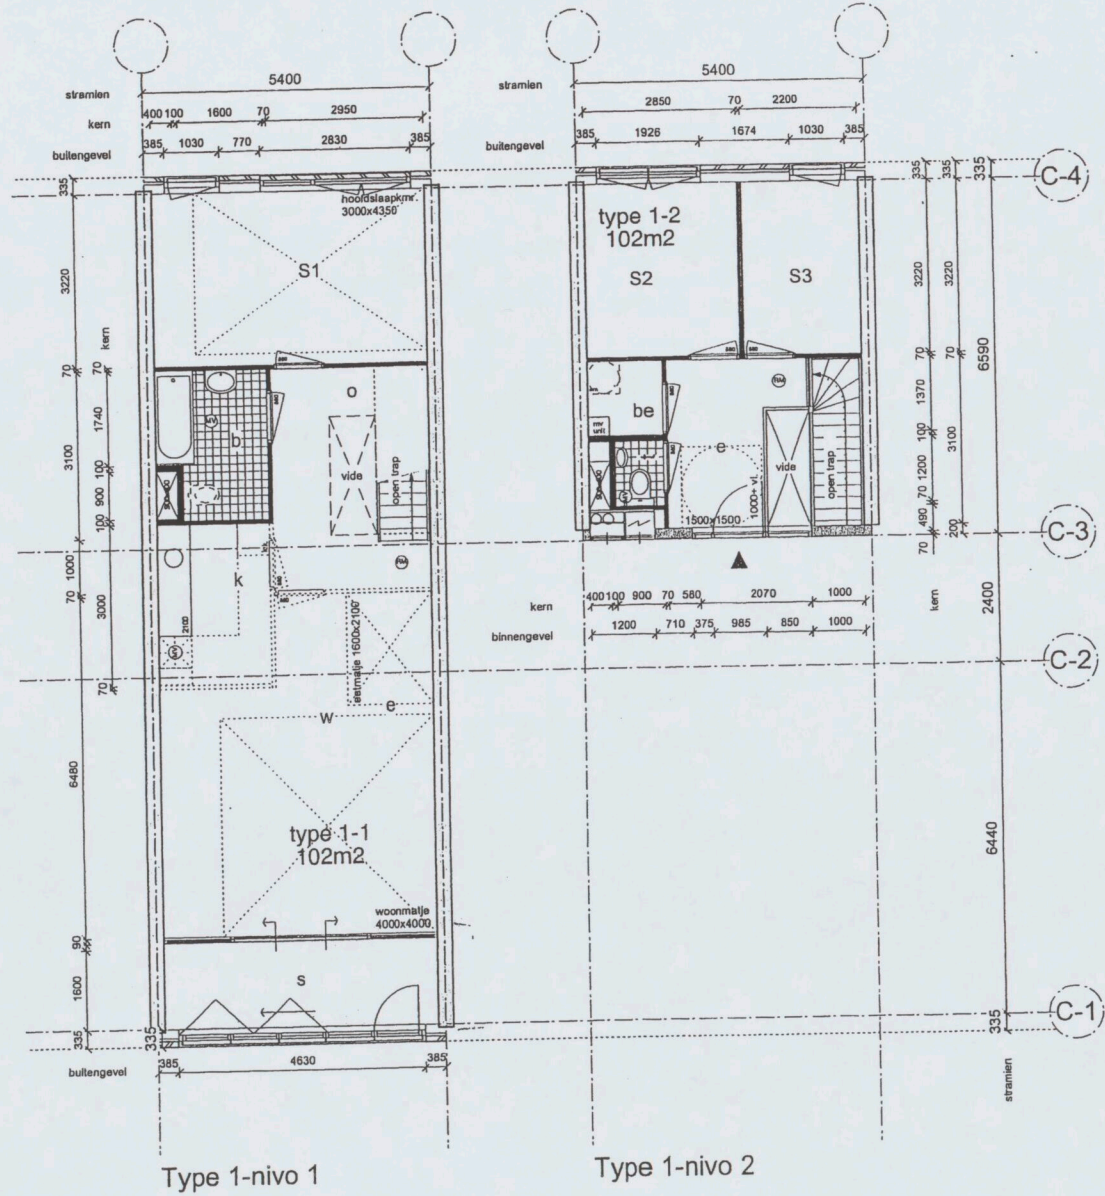

Heren 5 architecten bv bna

5.1, 2, e

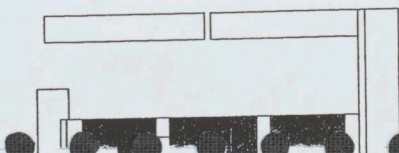

Schaal : 1:100  
 Datum : 02.04.2004  
 Gewijzigd : -  
 Filenaam : 164-41-corridor-04

Project : 164 Gerenstein 3  
 Opdrachtgever : Rochdale Delta Forte  
 Fase : Definitief ontwerp  
 Onderwerp : Woningen segment II

