

bvo 1222 m² 4766 m³
 bvo 1282 m² 0 m³
 inhoud 1006 m² 3922 m³

Behoort bij besluit
 BWT 1539875
 Gemerkt 02

× Gemeente
 × Amsterdam
 × Centrum

ZIE OOK VOORSCHRIFTEN
 IN DE VERGUNNING

Alle maten dienen in het werk te worden gecontroleerd

concrete oudezijds achterburgwal 78a 1012 dr amsterdam the netherlands +31 (0)20 5200 200 info@concreteamsterdam.nl www.concreteamsterdam.nl

BOPARAI ASSOCIATES architecten Jacob Corneliszstraat 1 | 1511 BM Oostzaan | +31(0)75-6555555 | www.boparai.nl | office@boparai.nl

Datum : 18-09-2014	Project : Verbouwing Nieuwezijds Voorburgwal 67	
Onderwerp : Begane grond	Opdrachtgever : Accor	× Gemeente Amsterdam Centrum
Projectstatus : aanvraag OLO 785759	Ontwerp : concrete	× Pagina 1/13
Getekend : BB - RW	Projectnummer : 339	

Schaal : 1:100/A2
 Tekeningnummer : 801



bvo 1124 m2 0 m3
 bvo 1165 m2 0 m3
 inhoud 909 m2 2453 m3

Alle maten dienen in het werk te worden gecontroleerd

concrete oudezijds achterburgwal 78a 1012 dr amsterdam the netherlands +31 (0)20 5200 200 info@concreteamsterdam.nl www.concreteamsterdam.nl

BOPARAI ASSOCIATES architecten Jacob Corneliszstraat 1 | 1511 BM Oostzaan | +31(0)75-6555555 | www.boparai.nl | office@boparai.nl

Datum : 18-09-2014
 Project : Verbouwing Nieuwezijds Voorburawal 67
 Onderwerp : 1e verdieping
 Opdrachtgever : Accor
 Projectstatus : aanvraag OLO 785759
 Ontwerp : concrete
 Getekend : BB - RW

Gemeente Amsterdam Centrum
 Pagina 2/13

Schaal : 1:100/A2
 Projectnummer : 339
 Tekeningnummer : 802



bvo
1193 m2
0 m3

inhoud
909 m2
2453 m3

Alle maten dienen in het werk te worden gecontroleerd

concrete oudezijds achterburgwal 78a
1012 dr amsterdam
the netherlands +31 (0)20 5200 200
info@concreteamsterdam.nl
www.concreteamsterdam.nl

BOPARAI ASSOCIATES architecten
Jacob Corneliszstraat 1 | 1511 BM Oostzaan | +31 (0)75-6555555 | www.boparai.nl | office@boparai.nl

Datum : 18-09-2014	Project : Verbouwing Nieuwezijds Voorburgwal 67	Gemeente Amsterdam Centrum Pagina 3/13
Onderwerp : 2e verdieping	Opdrachtgever : Accor	
Projectstatus : aanvraag OLO 785759	Ontwerp : concrete	
Getekend : BB - RW	Projectnummer : 339	
Schaal : 1:100/A2	Tekeningnummer : 803	



bvo
1018 m2
0 m3

inhoud
866 m2
2338 m3

Alle maten dienen in het werk te worden gecontroleerd

concrete oudezijds achterburgwal 78a
1012 dr amsterdam
the netherlands +31 (0)20 5200 200
info@concreteamsterdam.nl
www.concreteamsterdam.nl

BOPARAI ASSOCIATES architecten
Jacob Corneliszstraat 1 | 1511 BM Oostzaan | +31(0)75-6555555 | www.boparai.nl | office@boparai.nl

Datum : 18-09-2014

Project : Verbouwing Nieuwezijds Voorburgwal 67

Onderwerp : 3e verdieping

Opdrachtgever : Accor

Projectstatus : aanvraag OLO 785759

Ontwerp : concrete

Getekend : BB - RW

Schaal : 1:100/A2

Projectnummer : 339

Tekeningnummer : 804

Gemeente Amsterdam Centrum

Pagina 4/13



bvo
1120 m²
0 m³

inhoud
846 m²
2284 m³

Alle maten dienen in het werk te worden gecontroleerd

concrete oudezijds achterburgwal 78a
1012 dr amsterdam
the netherlands +31(0)20 5200 200
info@concreteamsterdam.nl
www.concreteamsterdam.nl

BOPARAI ASSOCIATES architecten
Jacob Corneliszstraat 1 | 1511 BM Oostzaan | +31(0)75-6555555 | www.boparai.nl | office@boparai.nl

Datum : 18-09-2014	Project : Verbouwing Nieuwezijds Voorburgwal 67	<p>Gemeente Amsterdam Centrum</p>
Onderwerp : 4e verdieping	Opdrachtgever : Accor	
Projectstatus : aanvraag OLO 785759	Ontwerp : concrete	
Getekend : concrete	BB - RW	
Schaal : 1:100/A2	Projectnummer : 339	

Tekeningnummer : 805



bvo
814 m2
0 m3

inhoud
591 m2
1774 m3

Alle maten dienen in het werk te worden gecontroleerd

concrete oudzijds achterburgwal 78a
1012 dr amsterdam
the netherlands +31 (0)20 5200 200
info@concreteamsterdam.nl
www.concreteamsterdam.nl

BOPARAI ASSOCIATES architecten
Jacob Corneliszstraat 1 | 1511 BM Oostzaan | +31(0)75-6555555 | www.boparai.nl | office@boparai.nl

Datum : 18-09-2014	Project : Verbouwing Nieuwezijds	Gemeente
Onderwerp : 5e verdieping	Opdrachtgever : Accor	Amsterdam
Projectstatus : aanvraag OLO 785759	Ontwerp : concrete	Centrum
Getekend : BB - RW	Getekend : BB - RW	Pagina 6/13

Schaal : 1:100/A2 Projectnummer : **339** Tekeningnummer : **806**



6e verdieping
243 m²
0 m³

\$1
162 m²
544 m³

Aller maten dienen in het werk te worden gecontroleerd

concrete oudezijds achterburgwal 78a +31 (0)20 5200 200
1012 dr amsterdam info@concreteamsterdam.nl
the netherlands the netherlands www.concreteamsterdam.nl

BOPARAI ASSOCIATES architecten
Jacob Corneliszstraat 1 | 1511 BM Oostzaan | +31(0)75-6555555 | www.boparai.nl | office@boparai.nl

Datum : 18-09-2014	Project : Verbouwing Nieuwezijds Voorburgwal 67	<p>Gemeente Amsterdam Centrum</p> <p>Pagina 7/13</p>
Opdrachtgever : Accor	Onderwerp : 6e verdieping	
Projectstatus : aanvraag OLO 785759	Opdrachtgever : Accor	
Ontwerp : concrete	Projectstatus : aanvraag OLO 785759	
Getekend : BB - RW	Ontwerp : concrete	

Schaal : 1:100/A2 Projectnummer : 339 Tekeningnummer : 807



restauratie bovenlichten:
 -1x bestaand glas in lood raam herplaatsen
 -1x reproduceren glas in loodraam en herplaatsen
 (volgens archiefgegevens spiegelbeeld bestaand raam)
 -ramen voorzien van schietrollen met
 isolatieglas U=1,7 W/m²K

Suikerbakerssteeg Nr 65 Nr 67 Nr 69 - 73
 Nieuwezijds voorburgwal

Gevels


Alle maten dienen in het werk te worden gecontroleerd

concrete oudezijds achterburgwal 78a +31 (0)20 5200 200
 1012 dr amsterdam info@concreteamsterdam.nl
 the netherlands www.concreteamsterdam.nl


BOPARAI ASSOCIATES architecten
 Jacob Corneliszstraat 1 | 1511 BM Oostzaan | +31(0)75-6555555 | www.boparai.nl | office@boparai.nl

Datum : 18-09-2014 Project : Verbouwing Nieuwezijds Voorburgwal 67
 Onderwerp : Gevels Nieuwezijds Voorburgwal 67 Gemeente Amsterdam Centrum
 Opdrachtgever : Accor
 Projectstatus : aanvraag OLO 785759
 Ontwerp : concrete
 Getekend : BB - RW

Schaal : 1:100/A2 Projectnummer : 339 Tekeningnummer : 808

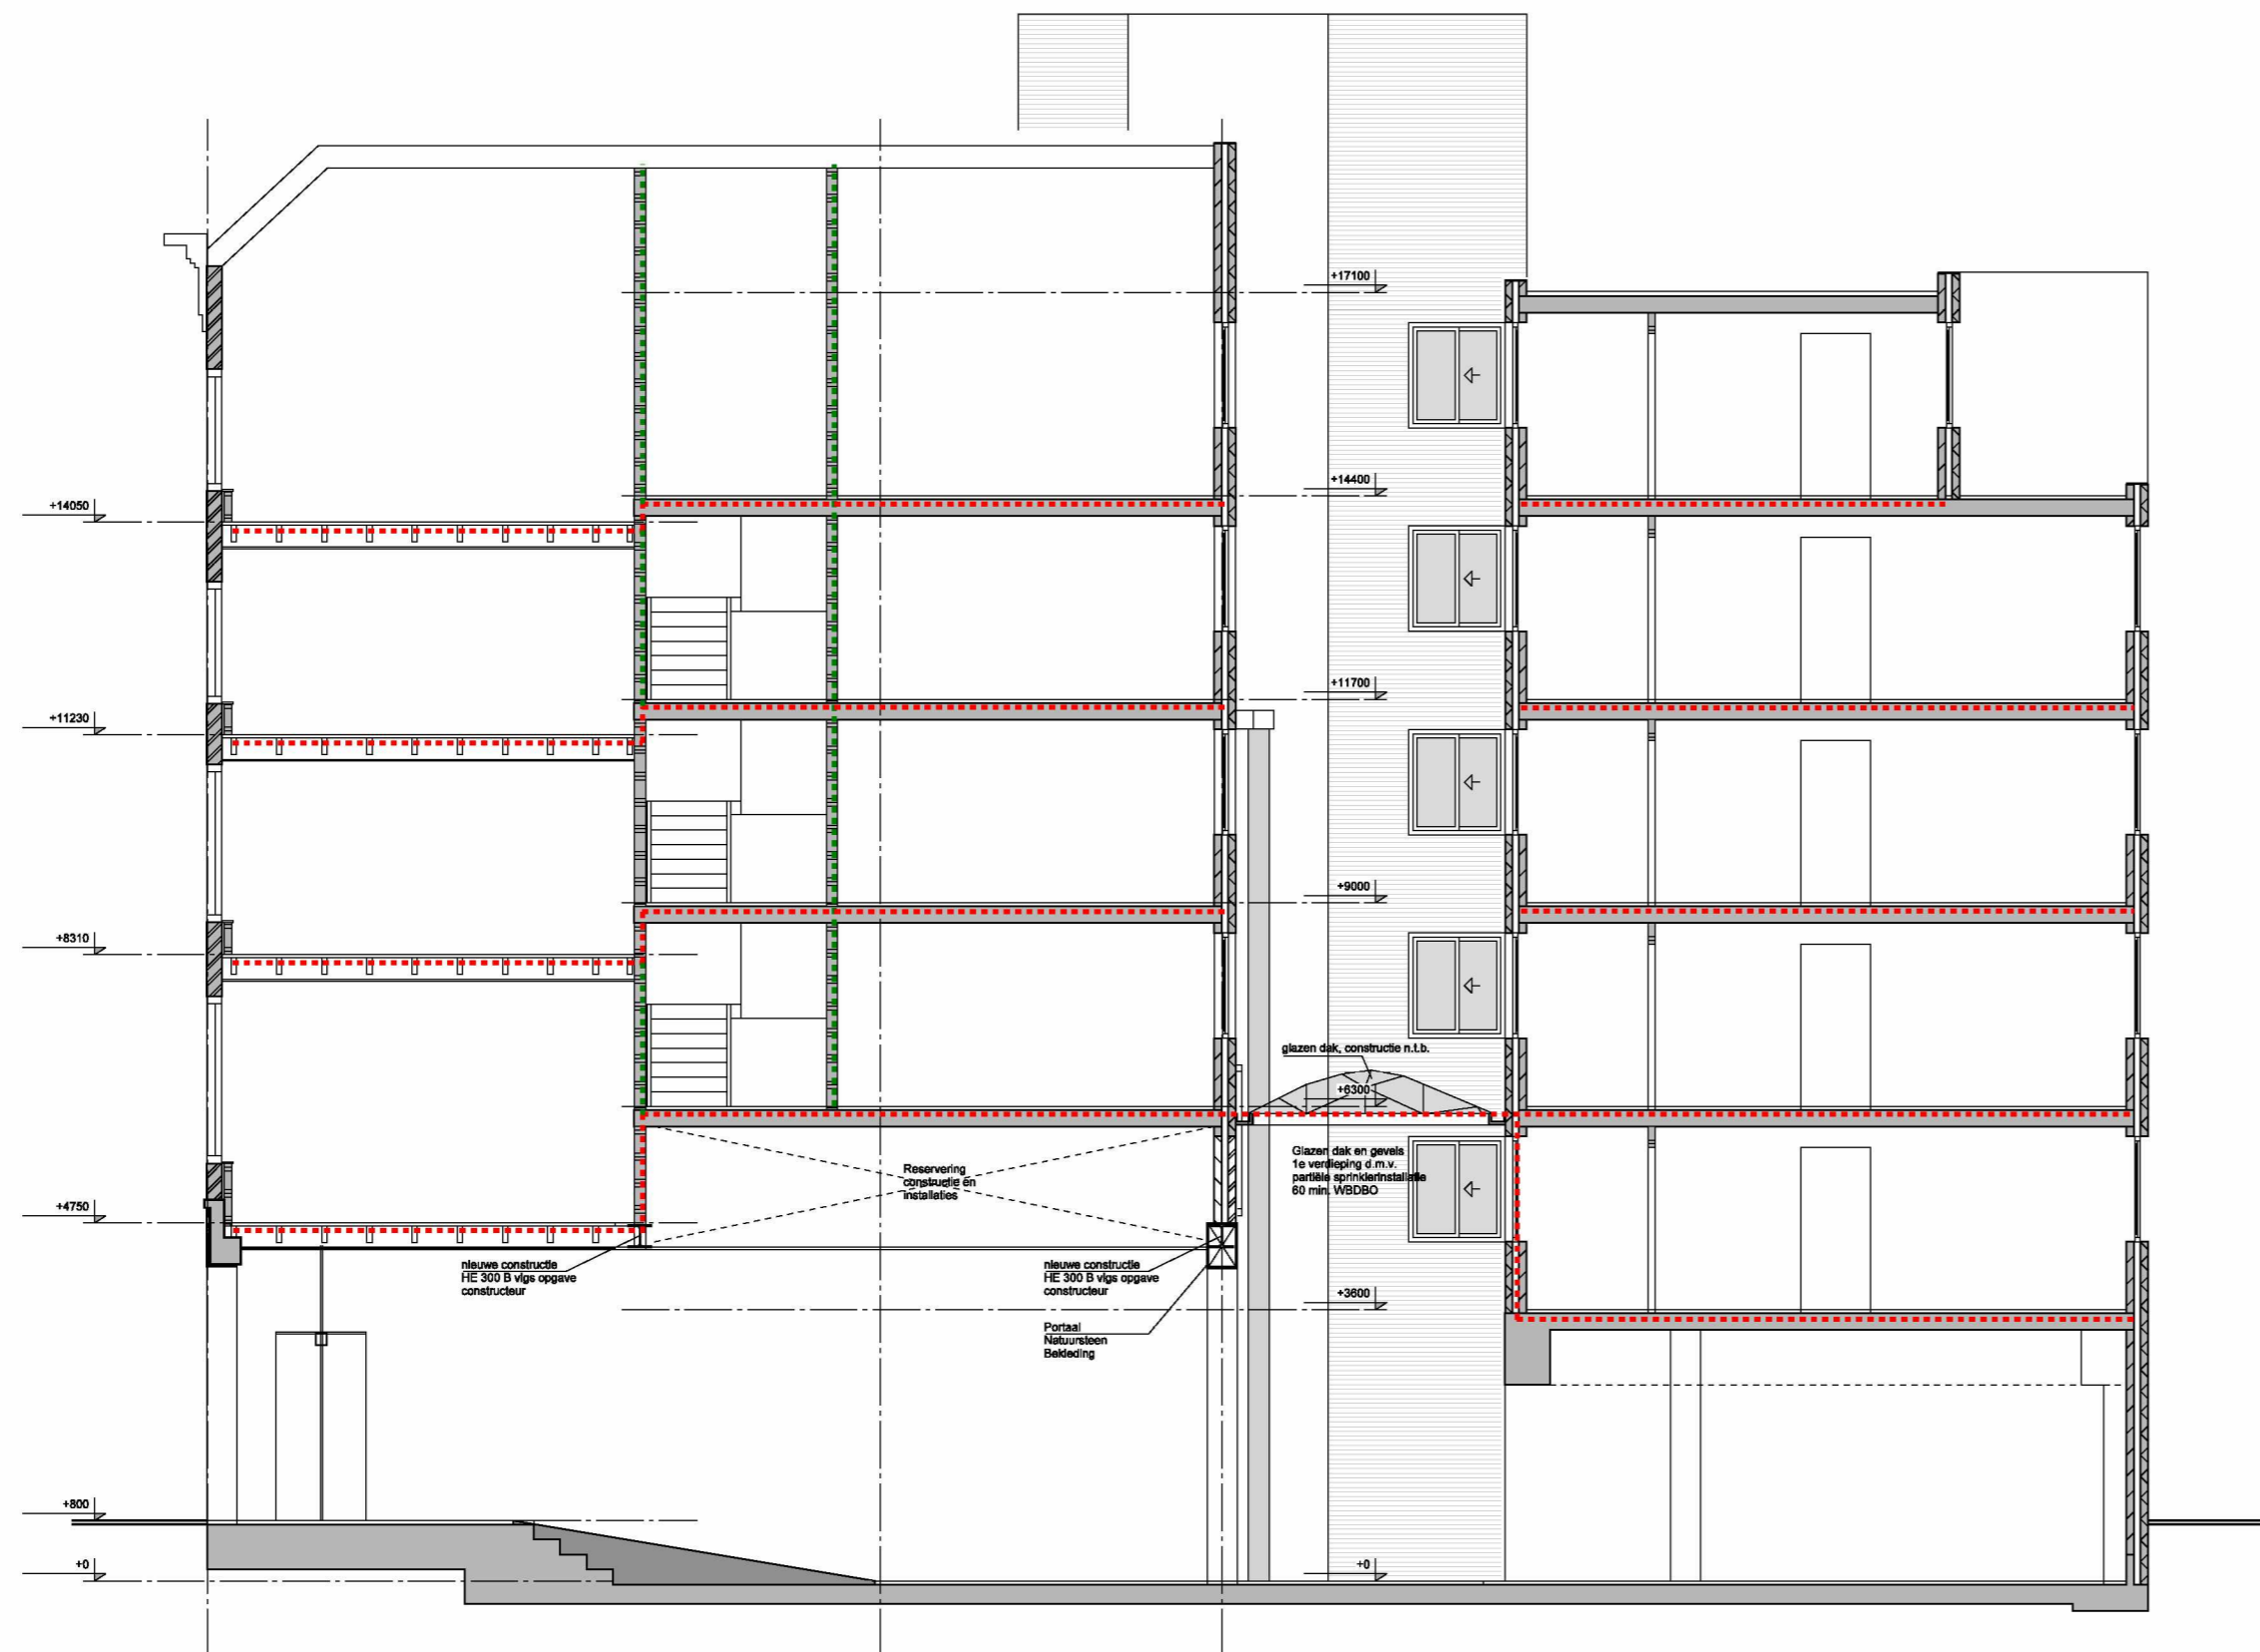

DOORSNEDE AA

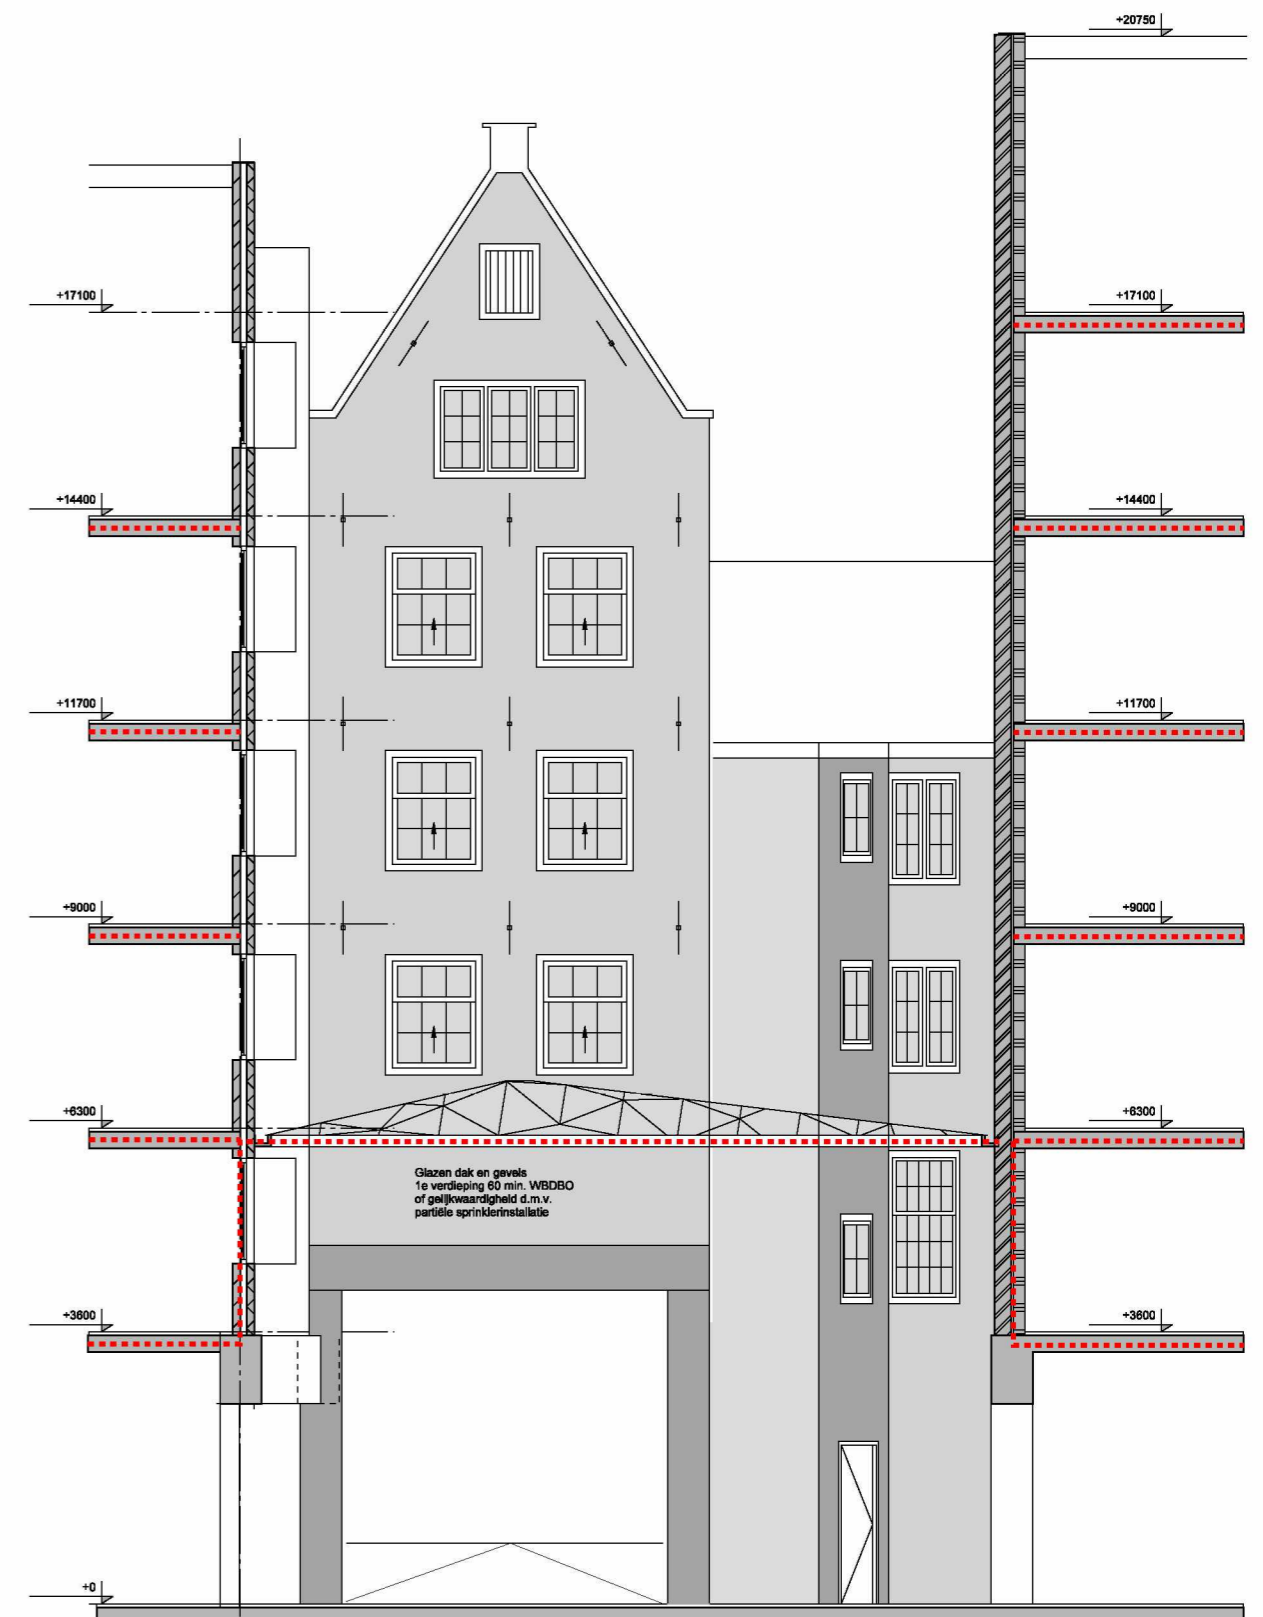

LICHTHOF 1
DOORSNEDE BB

Alle maten dienen in het werk te worden gecontroleerd

concrete oudezijds achterburgwal 78a +31 (0)20 5200 200
1012 dr amsterdam info@concreteamsterdam.nl
the netherlands www.concreteamsterdam.nl

BOPARAI ASSOCIATES architecten
Jacob Corneliszstraat 1 | 1511 BM Oostzaan | +31(0)75-6555555 | www.boparai.nl | office@boparai.nl


Datum : 18-09-2014
Project : Verbouwing Nieuwezijds Voorburgwal 67
Onderwerp : Doorsneden, variant 1
Opdrachtgever : Accor
Projectstatus : aanvraag OLO 785759
Ontwerp : concrete
Getekend : BB - RW

Gemeente Amsterdam
 Centrum
 Pagina 9/13


Schaal : 1:100/A2

Projectnummer : 339

Tekeningnummer : 809

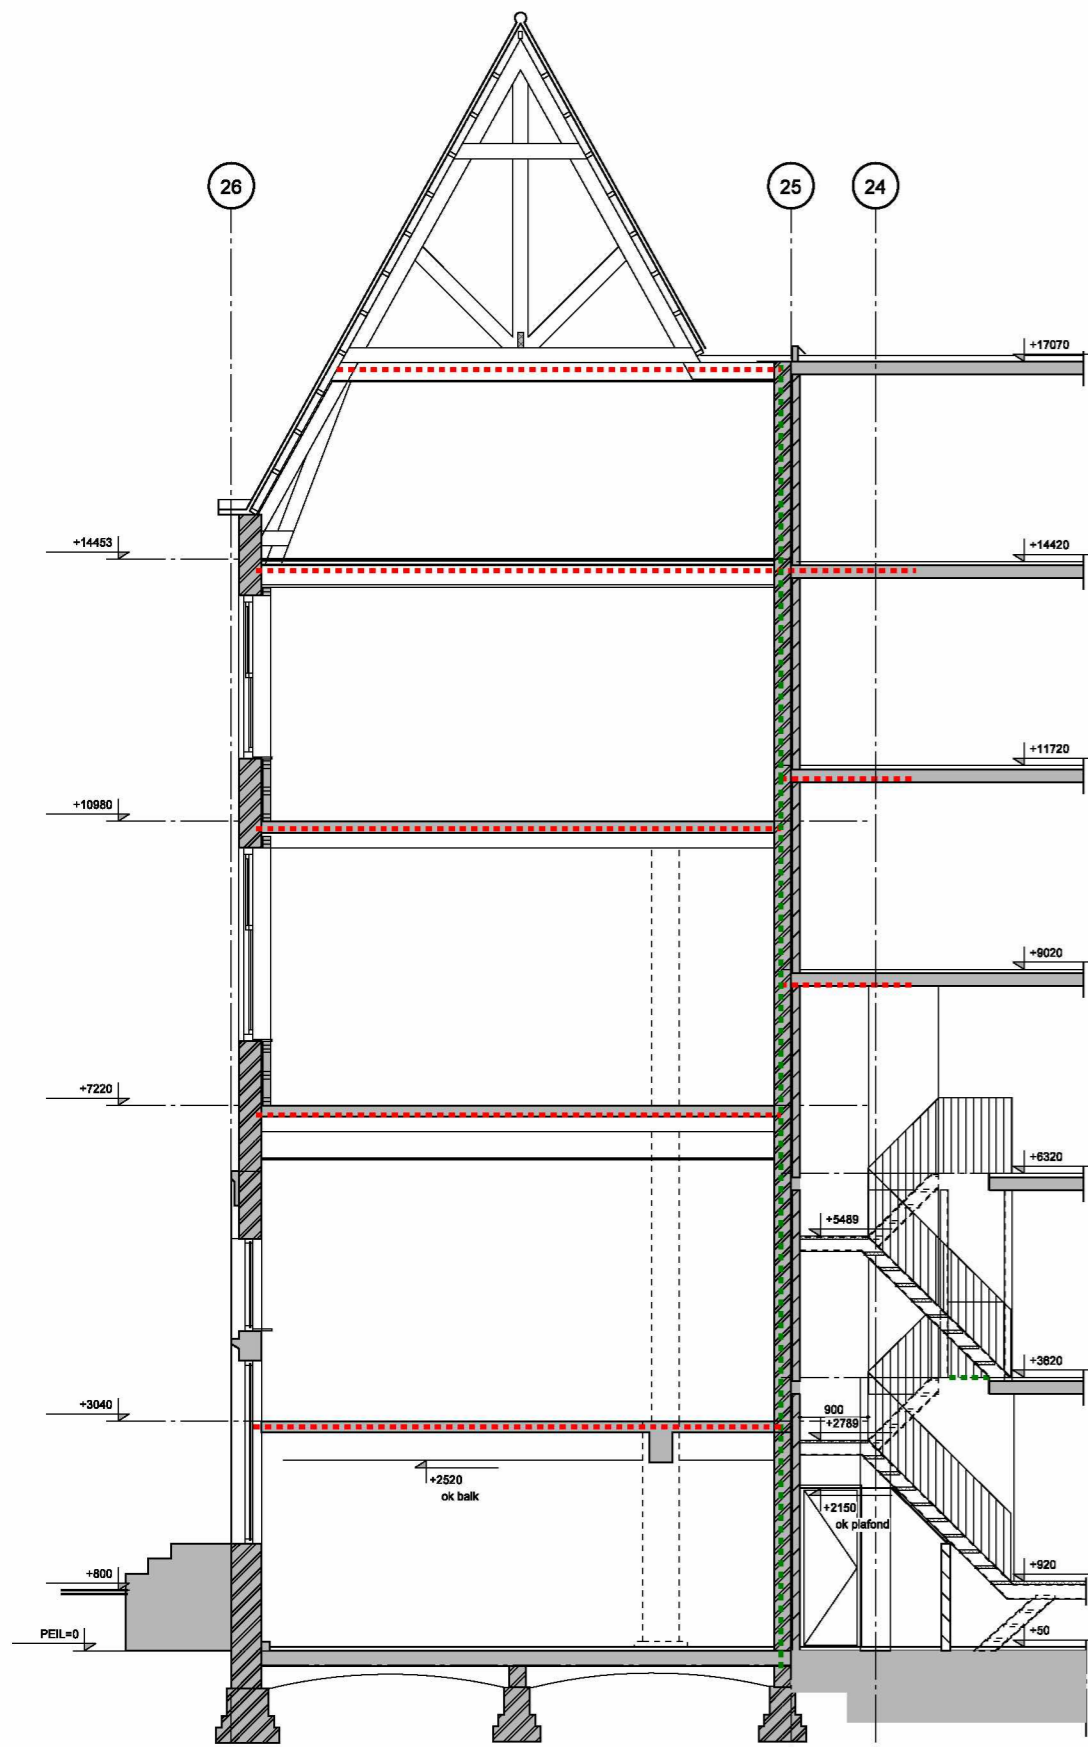

DOORSNEDE CC 1

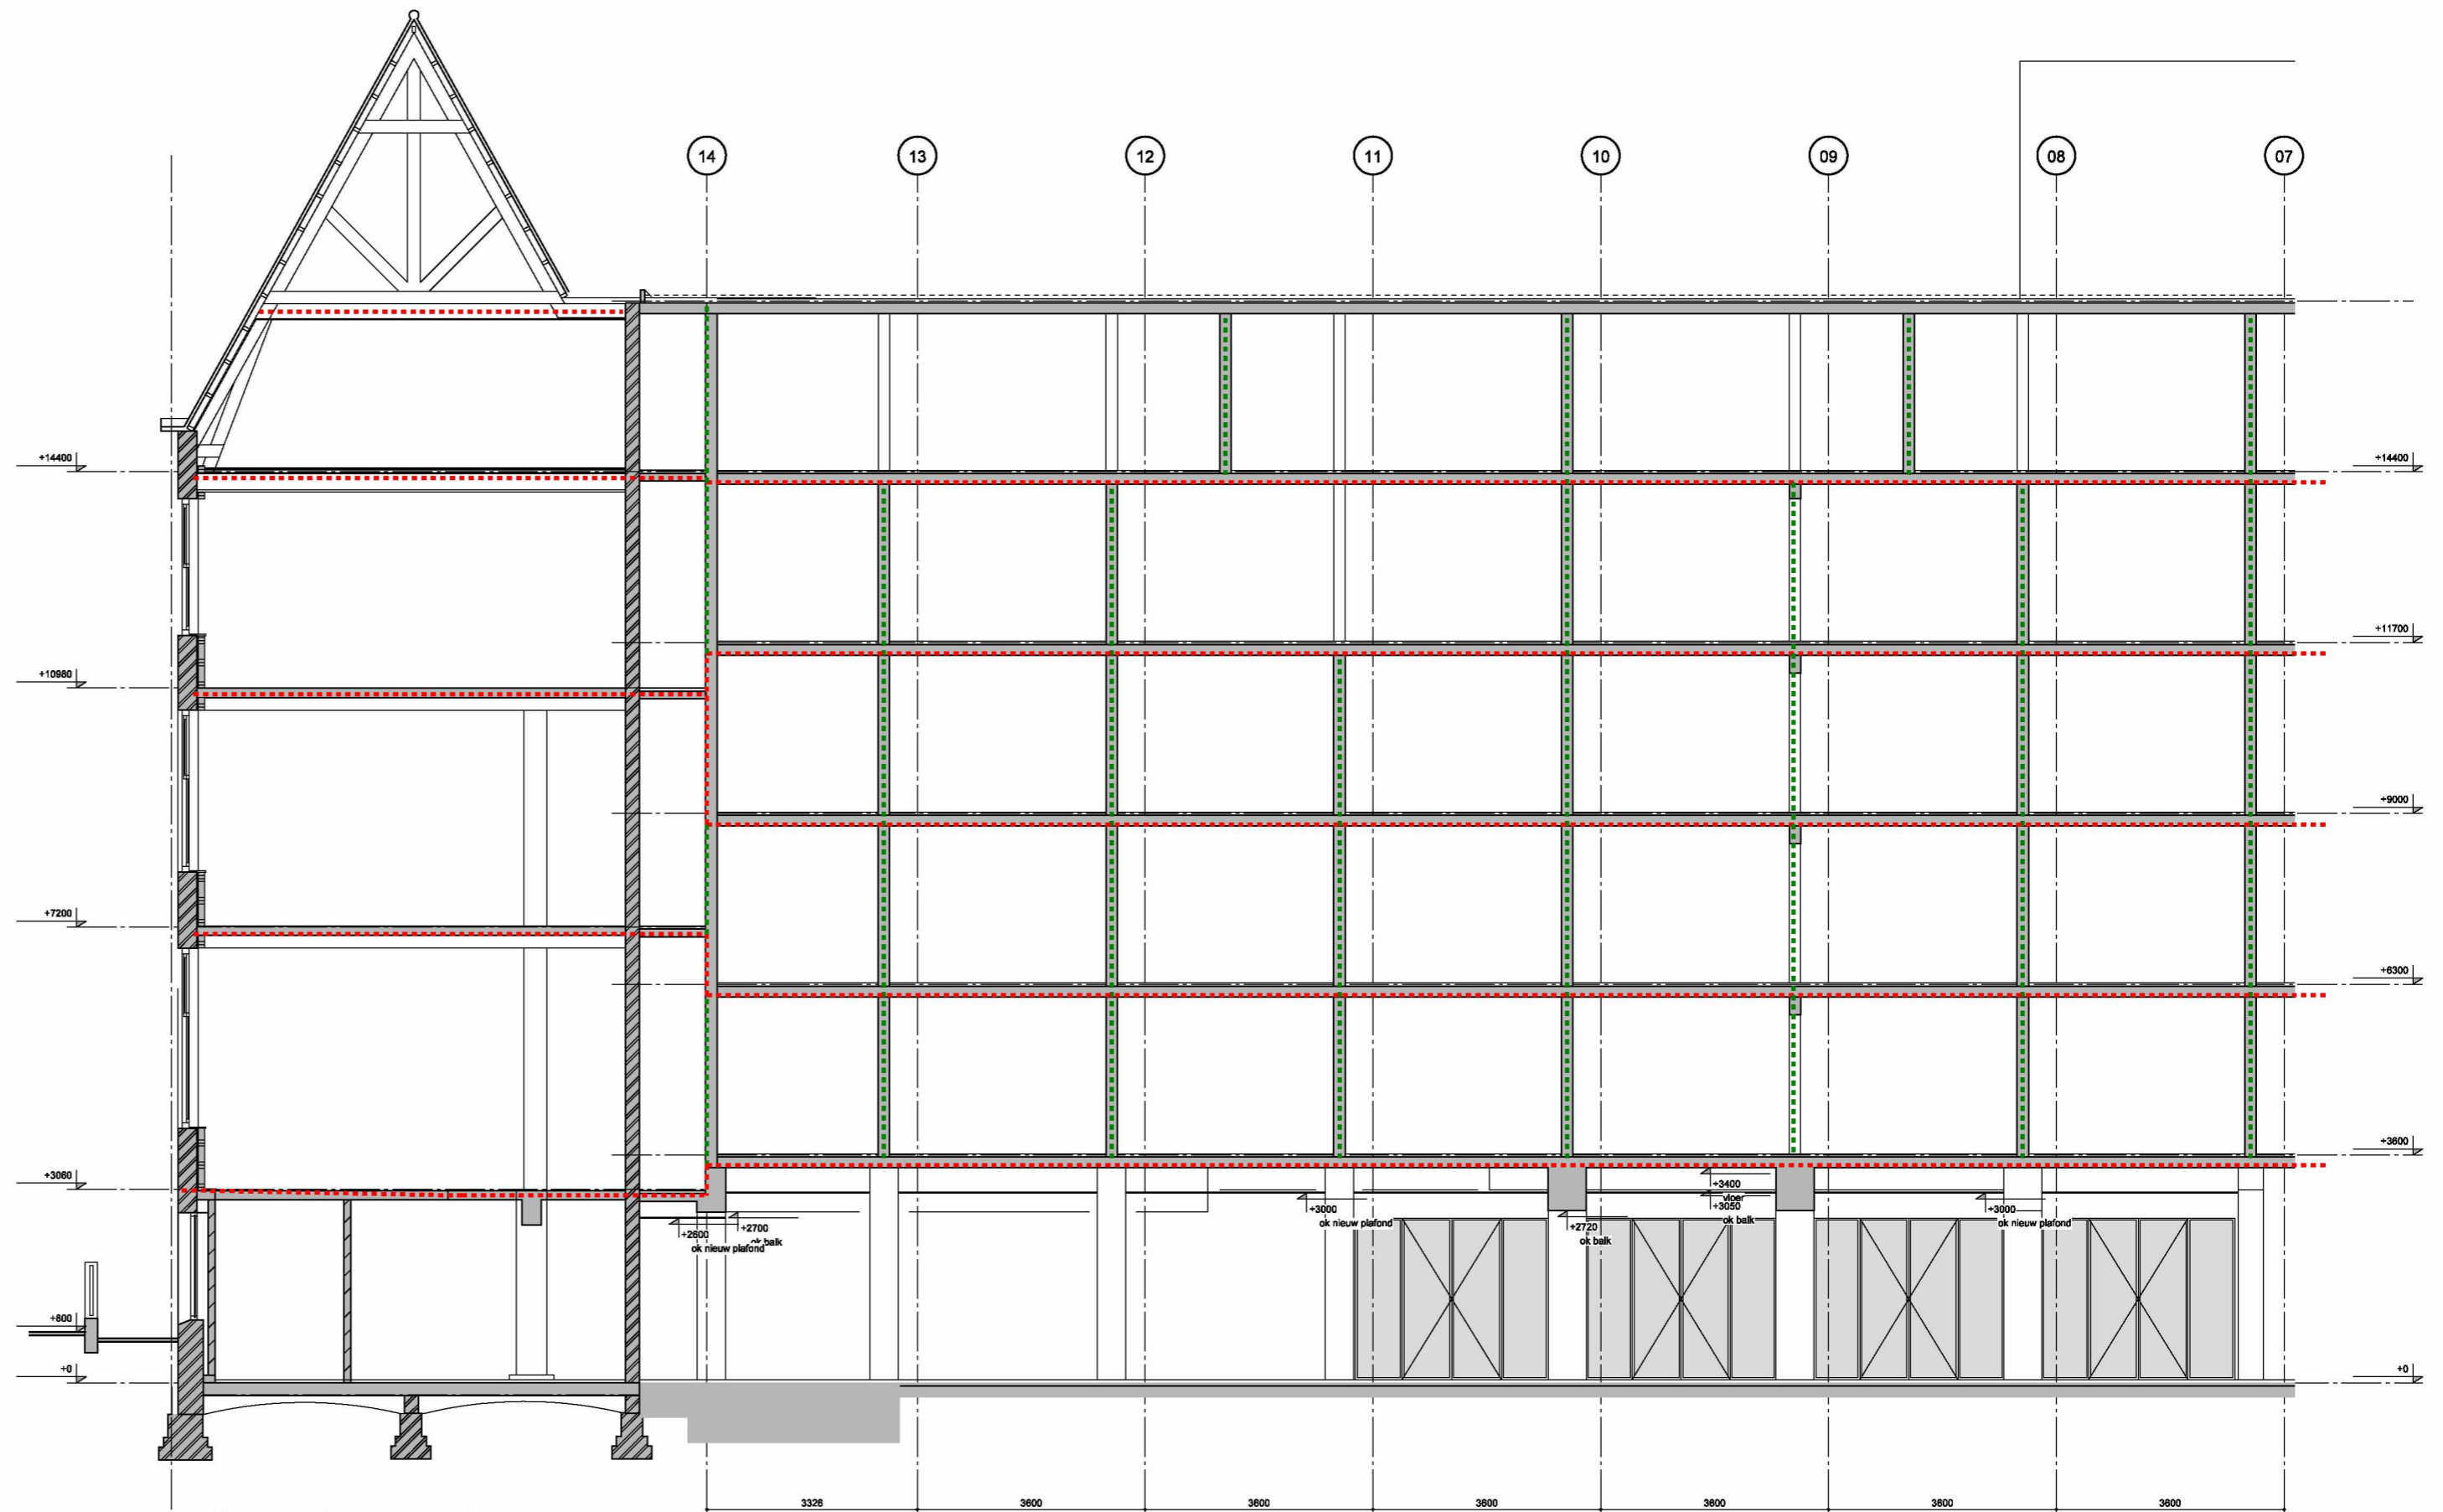

DOORSNEDE CC 2

Alle maten dienen in het werk te worden gecontroleerd


concrete oudezijds achterburgwal 78a +31 (0)20 5200 200
1012 dr amsterdam info@concreteamsterdam.nl
the netherlands www.concreteamsterdam.nl

BOPARAI ASSOCIATES architecten
Jacob Corneliszstraat 1 | 1511 BM Oostzaan | +31 (0)75-6555555 | www.boparai.nl | office@boparai.nl


Datum : 18-09-2014
Project : Verbouwing Nieuwezijds Voorburgwal 67
Onderwerp : Doorsneden
Opdrachtgever : Accor
Projectstatus : aanvraag OLO 785759
Ontwerp : concrete
Getekend : BB - RW

Gemeente Amsterdam
 Centrum
 Pagina 10/13

Schaal : 1:100/A2
Projectnummer : 339
Tekeningnummer : 810

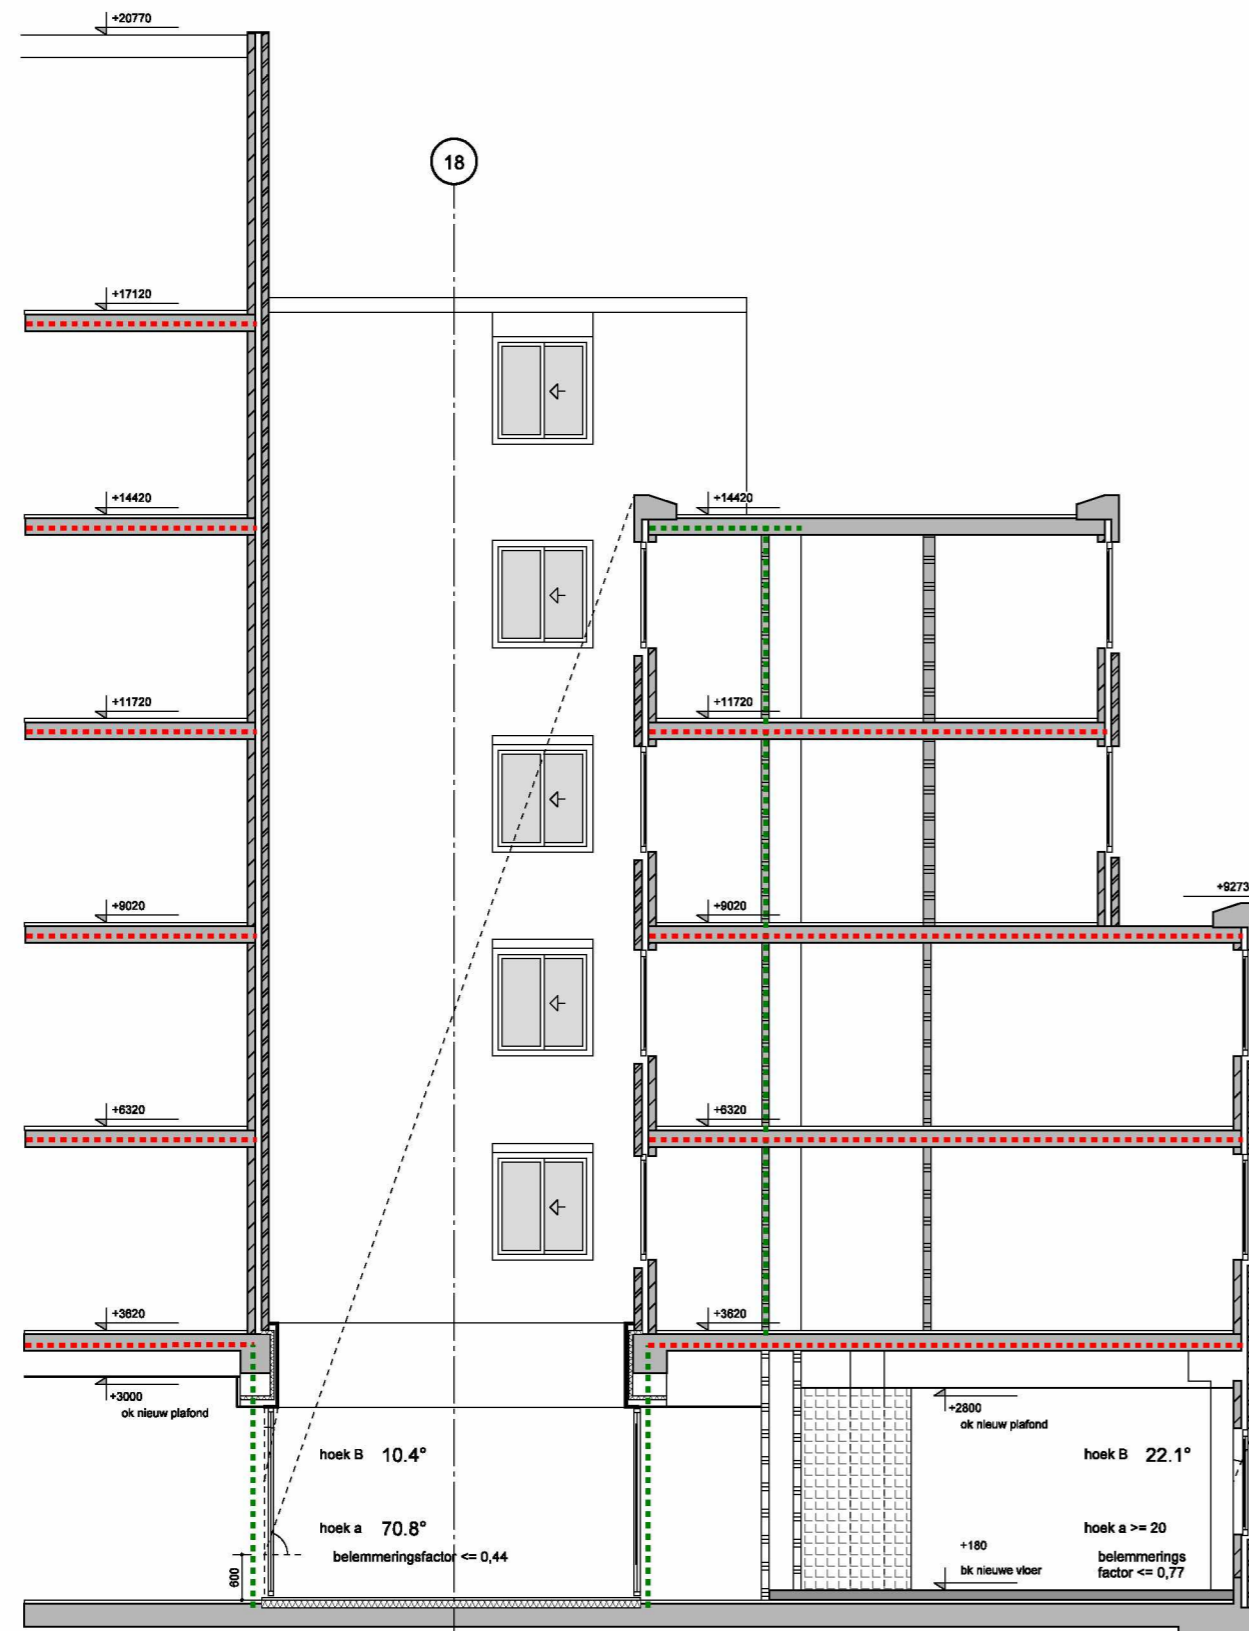

GEVEL NOORDZIJDE LICHTHOF 2
DOORSNEDE DD1

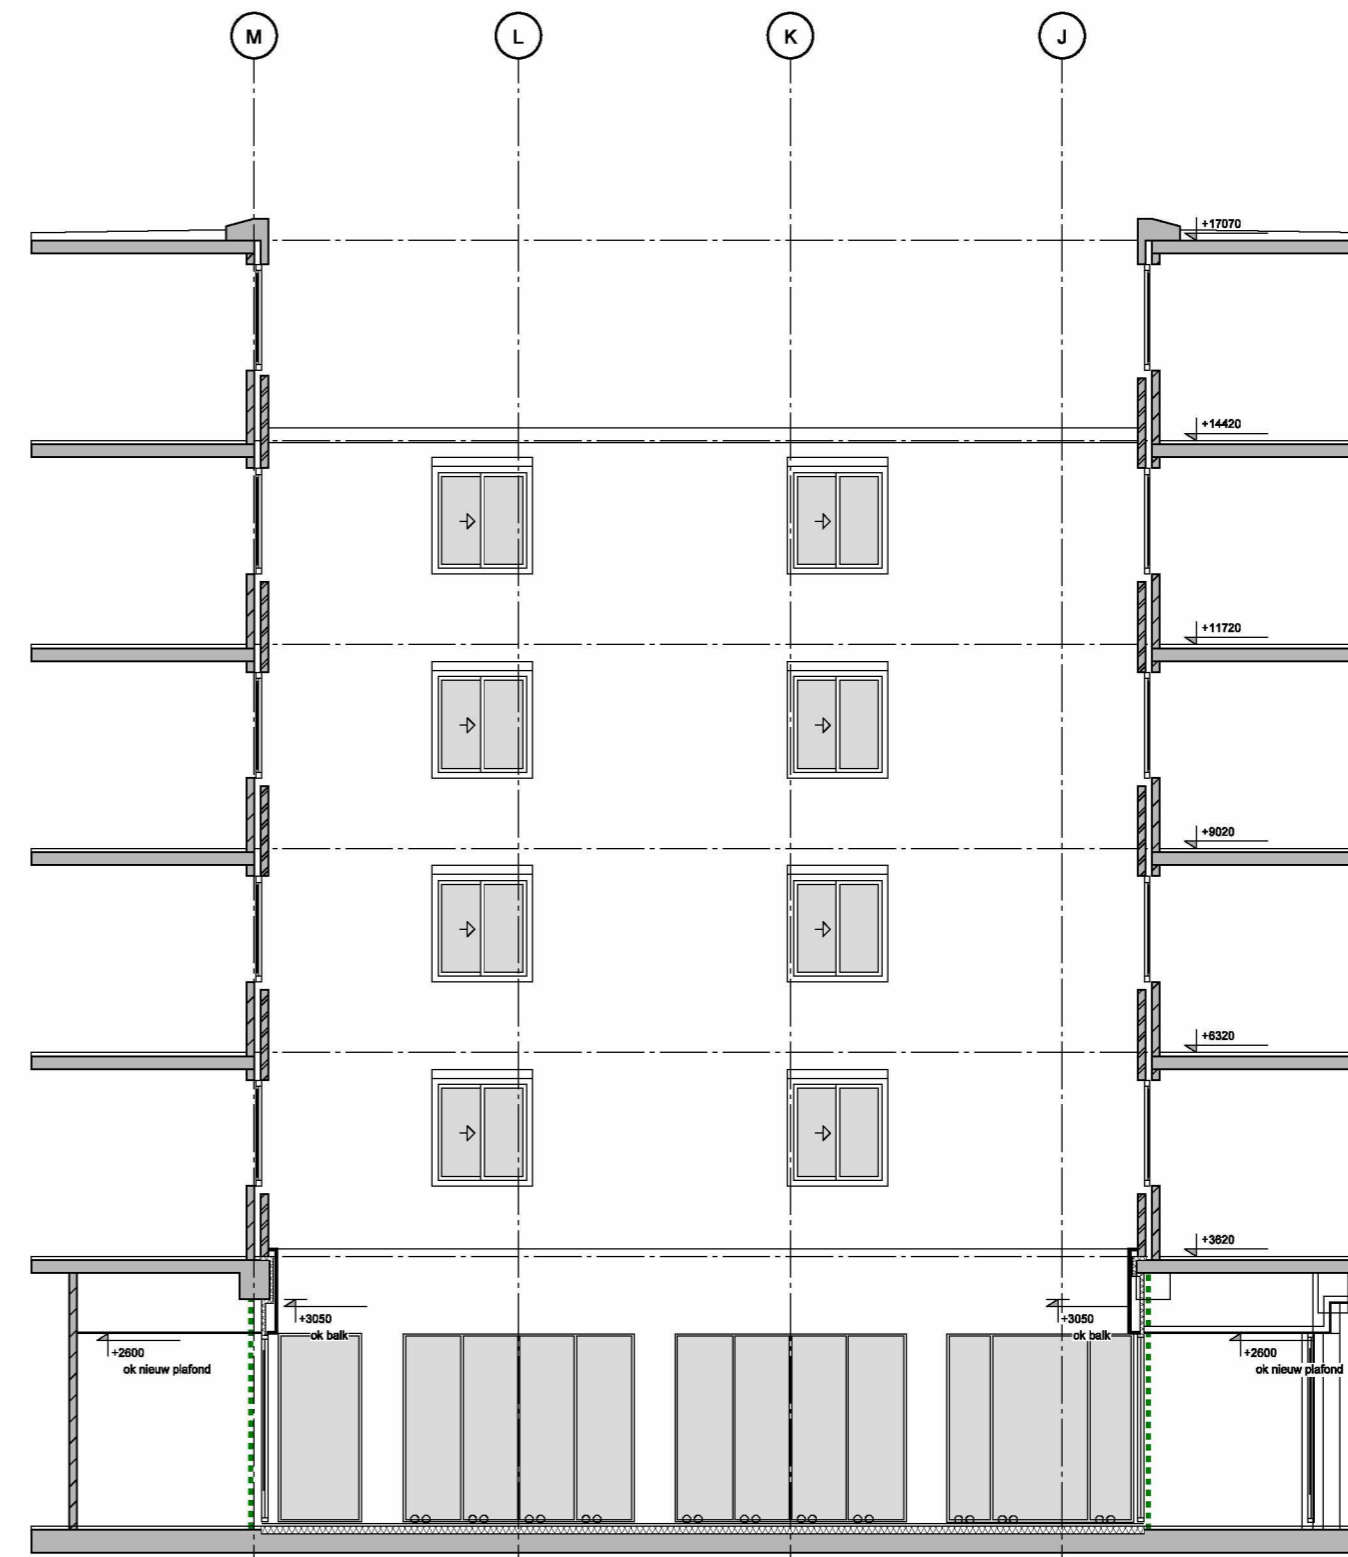

GEVEL WESTZIJDE LICHTHOF 2
DOORSNEDE EE1

Alle maten dienen in het werk te worden gecontroleerd

concrete oudezijds achterburgwal 78a +31 (0)20 5200 200
1012 dr amsterdam info@concreteamsterdam.nl
the netherlands www.concreteamsterdam.nl

BOPARAI ASSOCIATES architecten
Jacob Corneliszstraat 1 | 1511 BM Oostzaan | +31(0)75-6555555 | www.boparai.nl | office@boparai.nl

Datum : 18-09-2014	Project : Verbouwing Nieuwezijds Voorburgwal 67	 Gemeente Amsterdam  Centrum  Pagina 11/13
Opdrachtgever : Accor	Onderwerp : Gevels lichthof 2	
Projectstatus : aanvraag OLO 785759	Ontwerp : concrete	
Getekend : BB - RW	Getekend : BB - RW	
Schaal : 1:100/A2	Projectnummer : 339	

Tekeningnummer : 811



Nieuwe Nieuwstraat

Alle maten dienen in het werk te worden gecontroleerd

concrete oudezijds achterburgwal 78a +31(0)20 5200 200
1012 dr amsterdam info@concreteamsterdam.nl
the netherlands www.concreteamsterdam.nl

BOPARAI ASSOCIATES architecten
Jacob Corneliszstraat 1 | 1511 BM Oostzaan | +31(0)75-6355555 | www.boparai.nl | office@boparai.nl

Datum : 18-09-2014 27-11-2014	Project : Onderwerp : Opdrachtgever : Projectstatus : Ontwerp : Getekend :	: : Verbouwing Nieuwezijds Voorburgwal 67 : Gevel Nieuwe Nieuwstraat : Accor : aanvraag OLO 785759 : concrete : BB - RW	<input checked="" type="checkbox"/> Gemeente Amsterdam Centrum <input checked="" type="checkbox"/> Pagina 12/13
-------------------------------------	---	---	--

Schaal : 1:100/A2	Projectnummer : 339	Tekeningnummer : 812
----------------------	-------------------------------	--------------------------------



Suikerbakerssteeg

Alle maten dienen in het werk te worden gecontroleerd

concrete oudezijds achterburgwal 78a +31(0)20 5200 200
1012 dr amsterdam info@concreteamsterdam.nl
the netherlands www.concreteamsterdam.nl

BOPARAI ASSOCIATES architecten
Jacob Corneliszstraat 1 | 1511 BM Oostzaan | +31(0)75-6555555 | www.boparai.nl | office@boparai.nl

Datum : 18-09-2014
Project : Verbouwing Nieuwezijds Voorburgwal 67
Onderwerp : Gevel Suikerbakersteeg
Opdrachtgever : Accor
Projectstatus : aanvraag OLO 785759
Ontwerp : concrete
Getekend : BB - RW
Gemeente Amsterdam Centrum
Pagina 13/13

Schaal : 1:100/A2
Projectnummer : 339
Tekeningnummer : 813