

5.1, 2, 5.1, 2, e


Herinrichting Aetsveldseweg 1 te Weesp
schetsvariant 1: vrijstaand (minimaal)




nummer	99.413	schaal	1:1000	raad	
formaat	A4	referte	mRO	ID nr.	
datum	maart 2019	versie	2		

mRO bv
 Leeuw 16 H 1382 LX Weesp
 T : 031-51.1.2, e I : www.mro.nl / E : mro.nl

mRO

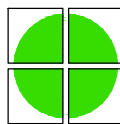

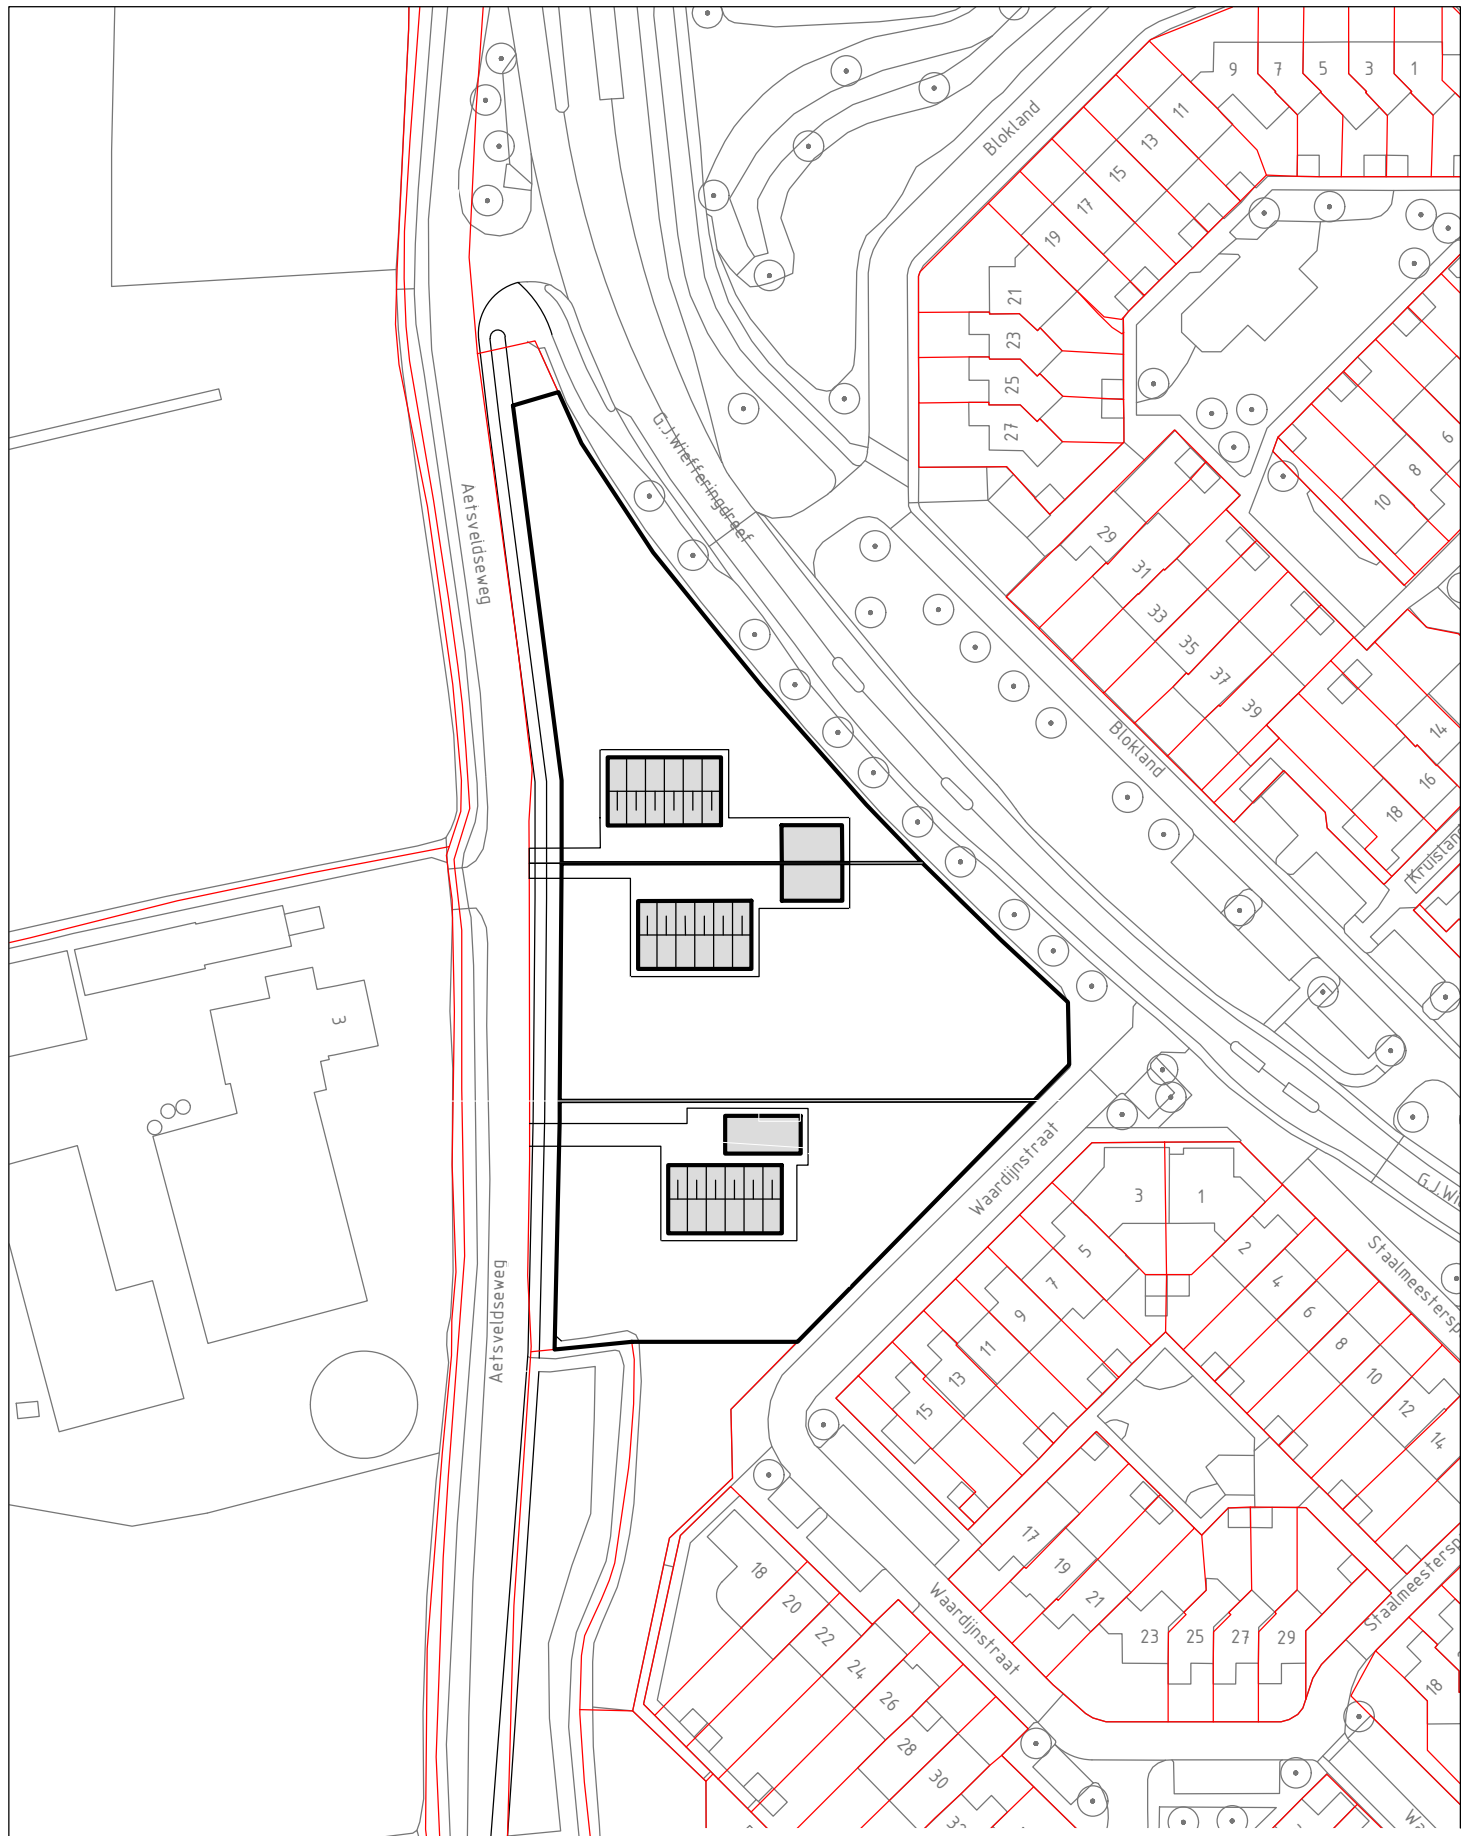

5.1, 2, 5.1, 2, e


Herinrichting Aetsveldseweg 1 te Weesp
schetsvariant 2: vrijstaand




nummer	99.413	schaal	1:1000	raad	
formaat	A4	referte	mRO	ID nr.	
datum	maart 2019	versie	2		

mRO bv
 Leuvenveldseweg 16 H 1382 LX Weesp
 T 5.1, 2, e / I : www.mro.nl / E ^{5.1, 2, e} mro.nl

mRO

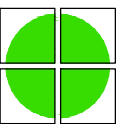

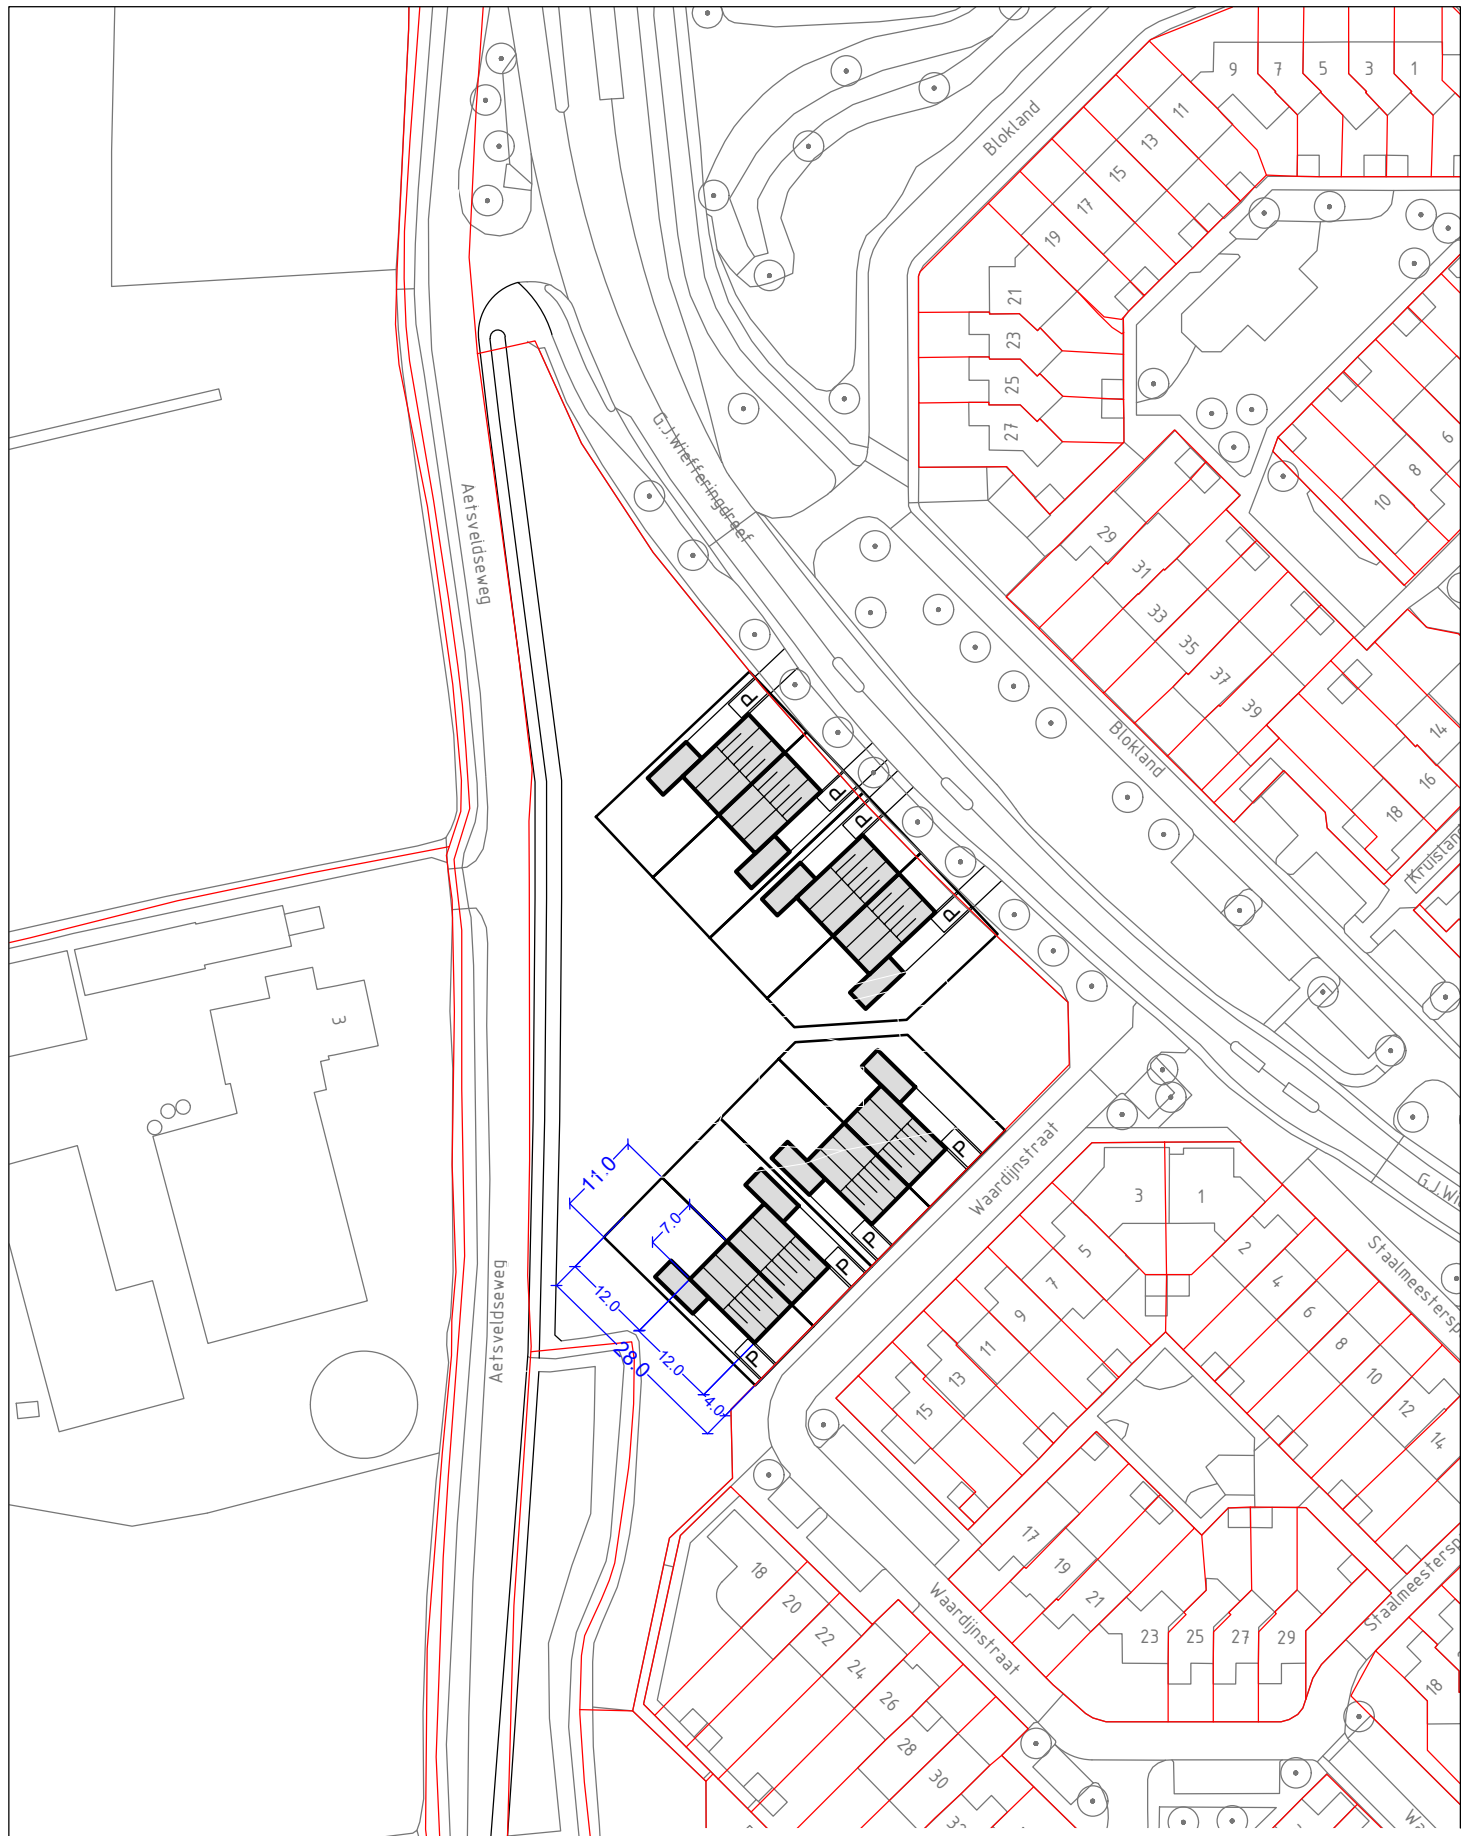

5.1, 2, 5.1, 2, e


Herinrichting Aetsveldseweg 1 te Weesp
schetsvariant 3: tweekappers




nummer	99.413	schaal	1:1000	raad	
formaat	A4	referte	mRO	ID nr.	
datum	maart 2019	versie	2		

mRO bv
 Leuvenveldseweg 16 H 1382 LX Weesp
 T 5.1, 2, e / I : www.mro.nl / E mro.nl

mRO

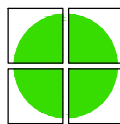

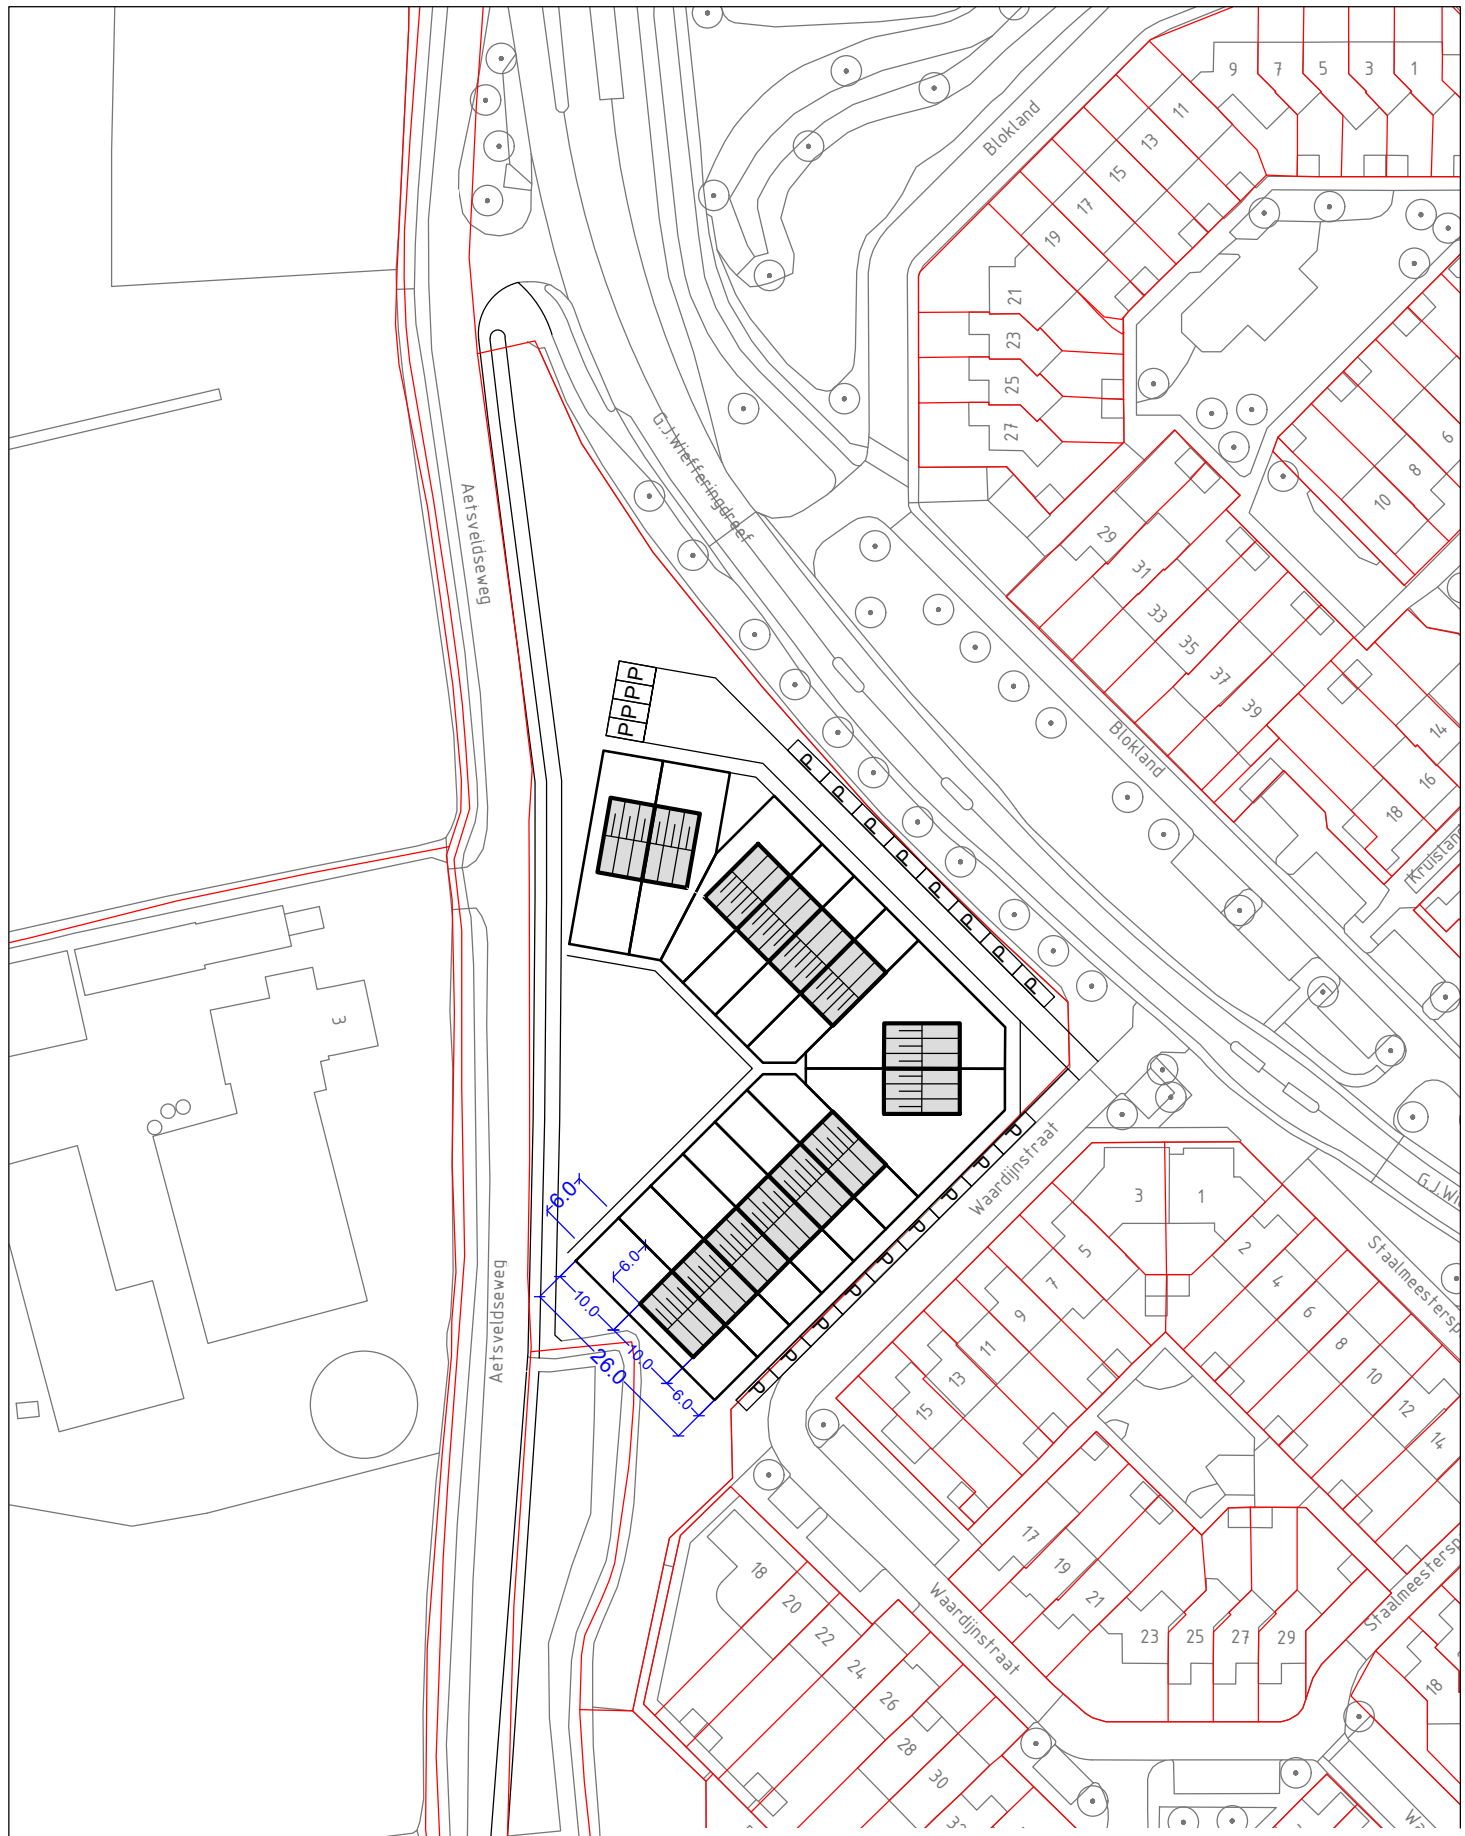

5.1, 2, 5.1, 2, e


Herinrichting Aetsveldseweg 1 te Weesp
schetsvariant 4: starterswoningen




nummer	99.413	schaal	1:1000	raad	
formaat	A4	referte	mRO	ID nr.	
datum	maart 2019	versie	2		

mRO bv
 Leuvenveldseweg 16 H 1382 LX Weesp
 T 5.1, 2, e / I : www.mro.nl / E mro.nl

mRO

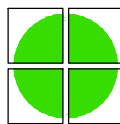

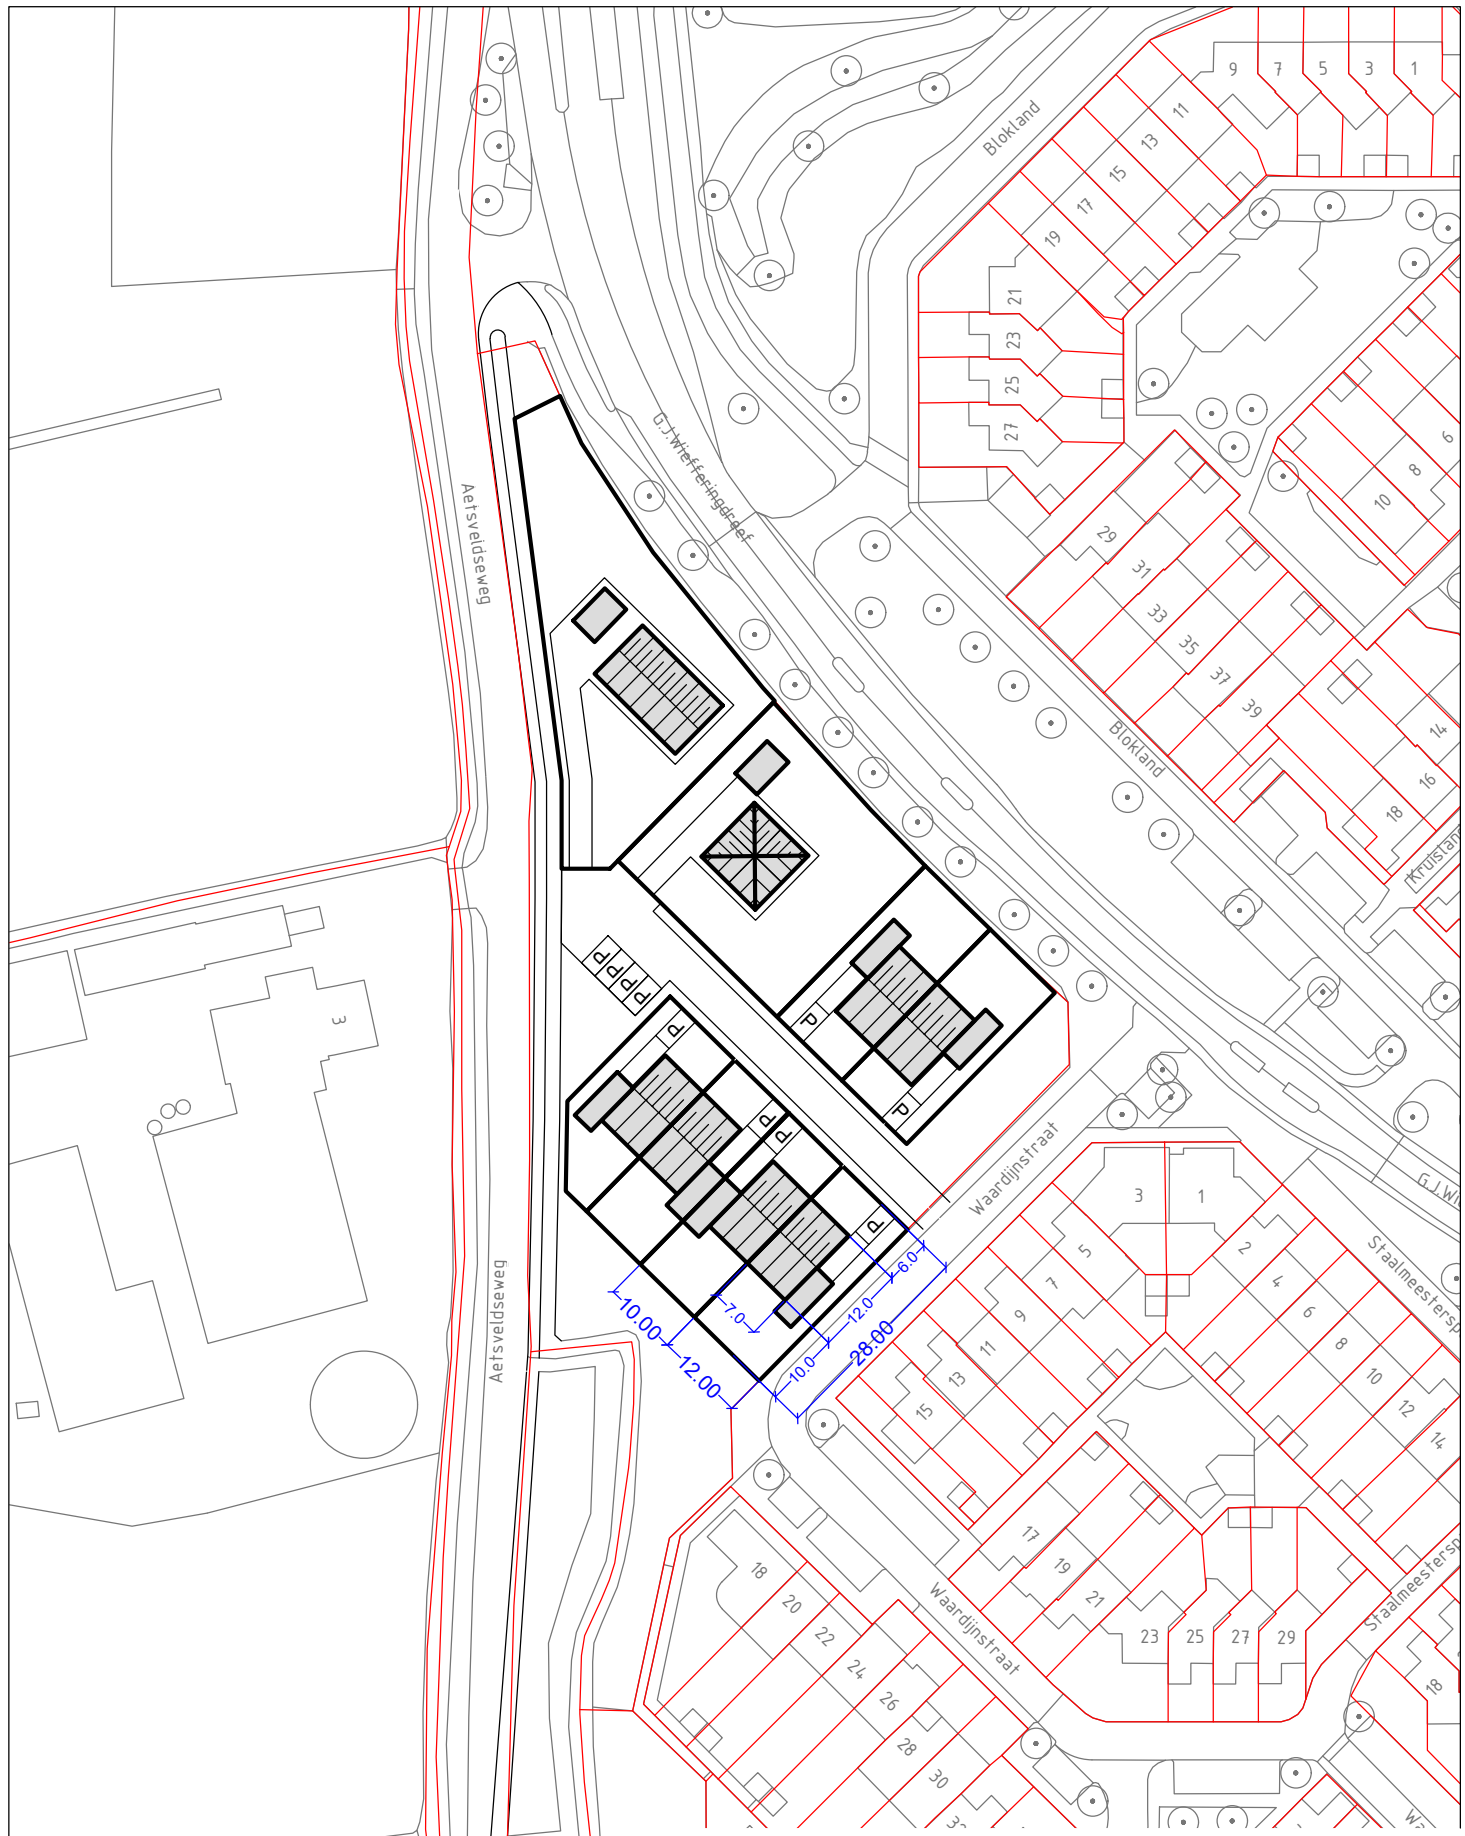

5.1, 2, 5.1, 2, e

Herinrichting Aetsveldseweg 1 te Weesp
schetsvariant 5: hofje



nummer	99.413	schaal	1:1000	raad	
formaat	A4	referte	mRO	ID nr.	
datum	maart 2019	versie	2		

mRO bv
 Leuwendseweg 16 H 1382 LX Weesp
 T 5.1, 2, e / I : www.mro.nl / E mro.nl

mRO

