

Wijzigingen

- 20-10-2017
- A 10-11-2017 Omgevingsaanvraag
- B 21-12-2017 Opmerkingen Gemeente
- C 09-02-2018 Technisch Ontwerp
- D 06-03-2018 Tuinhuise - Houten buitentrapp
- E 03-04-2018 sparring bad/tv - draairichting balkondeuren - meterkast
- F 19-11-2018 Wjz. indeling / kelderbak / garage
- G 11-12-2018 Opmerkingen installatie
- H 23-01-2019 Technische Omschrijving
- I 08-02-2019 Verbouwing/Renovatie woning

Architect
OZ

Postbus
1030 BH
Amsterdam

+31 20 31 41
info@OZarchitect.



van Eeghenstraat 104
Amsterdam
17-508rw
Technisch Ontwerp

bladnummer:
99-22

versie:
I


datum:
08-02-2019

onderwerp:
Doorsneden E-E, F-F, G-G


schaal:
1 : 100

formaat:
A1

De afbeelding is auteursrechtelijk beschermd. Het kopiëren, verspreiden of anderszins openbaar maken van deze afbeelding is strafbaar. 

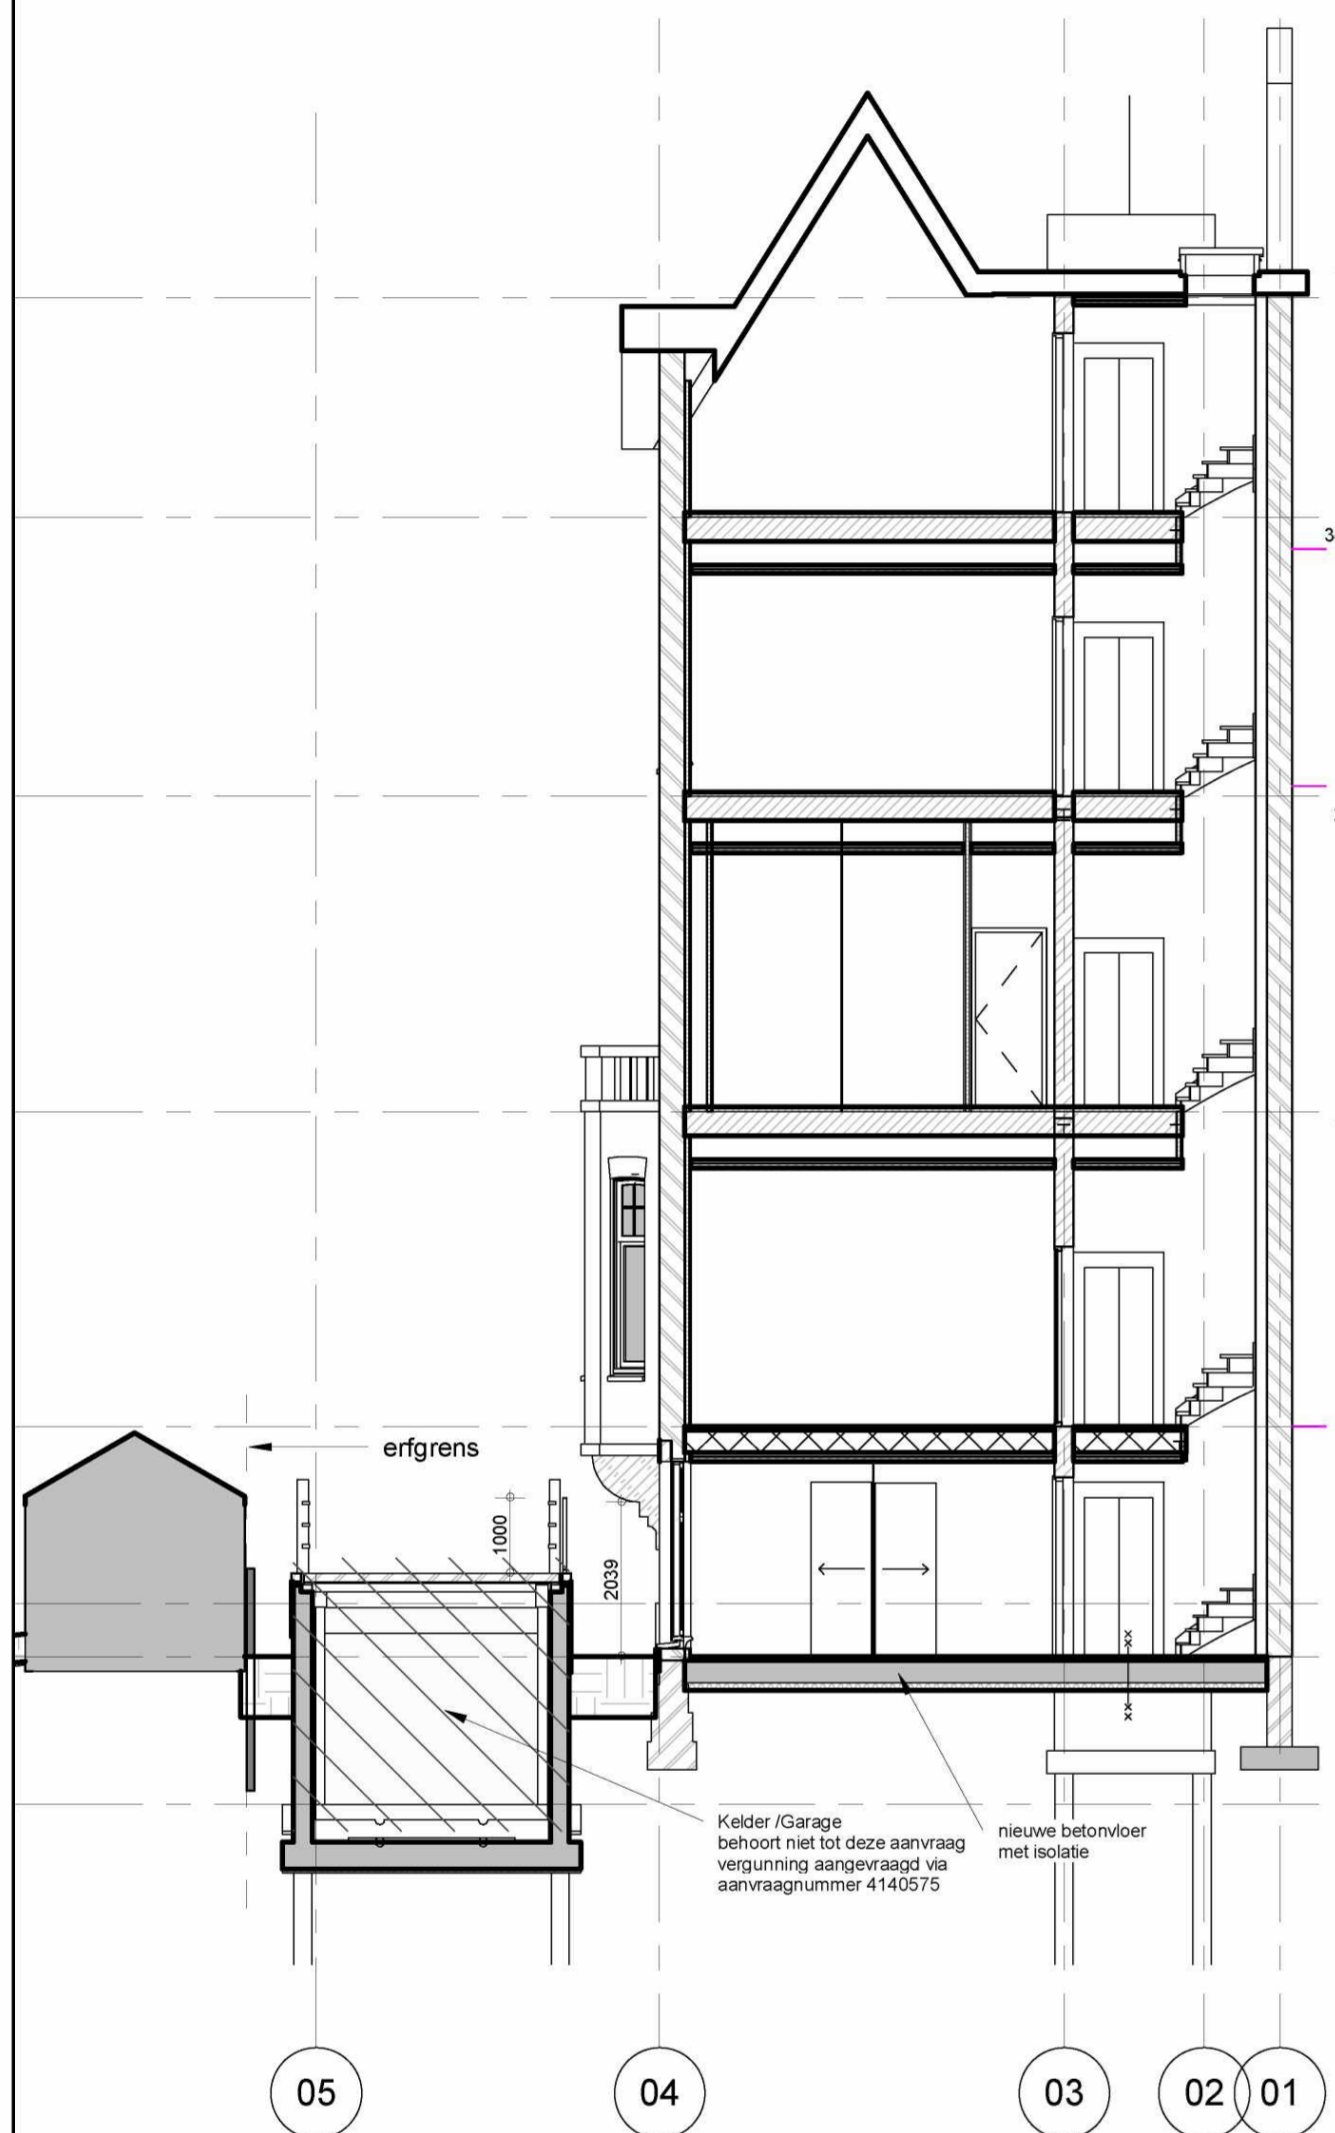

Doorsnede G-G
1 : 100

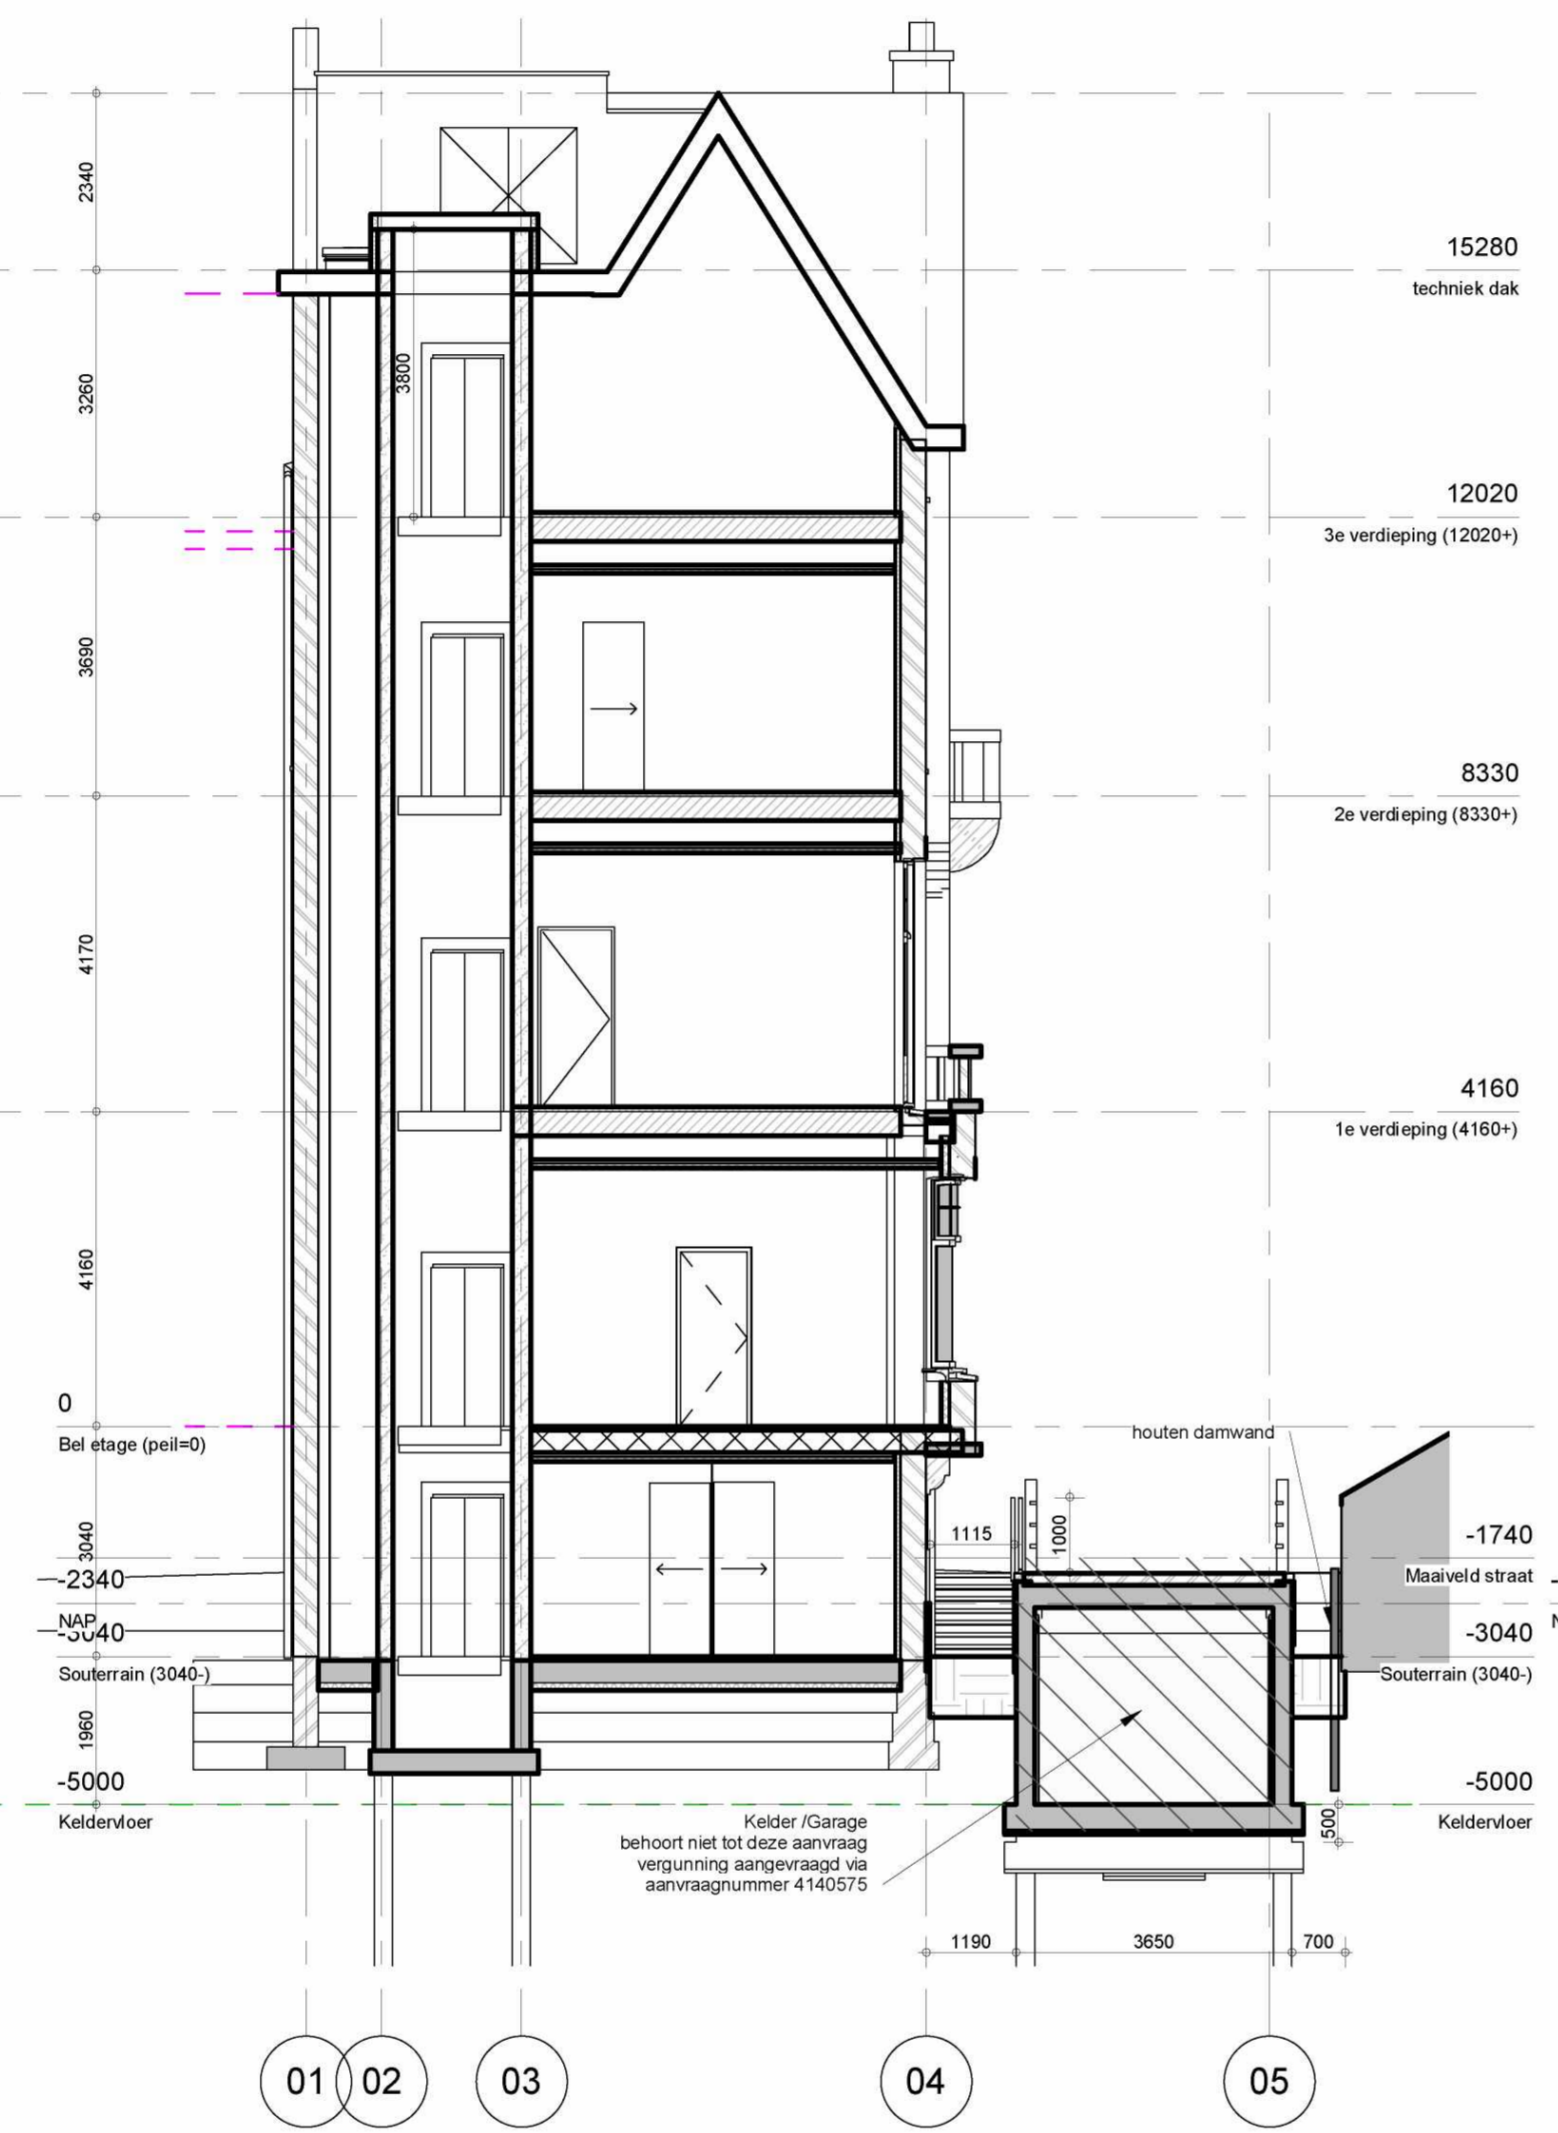

Doorsnede E-E
1 : 100



Doorsnede F-F
1 : 100