
 
 





 
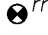
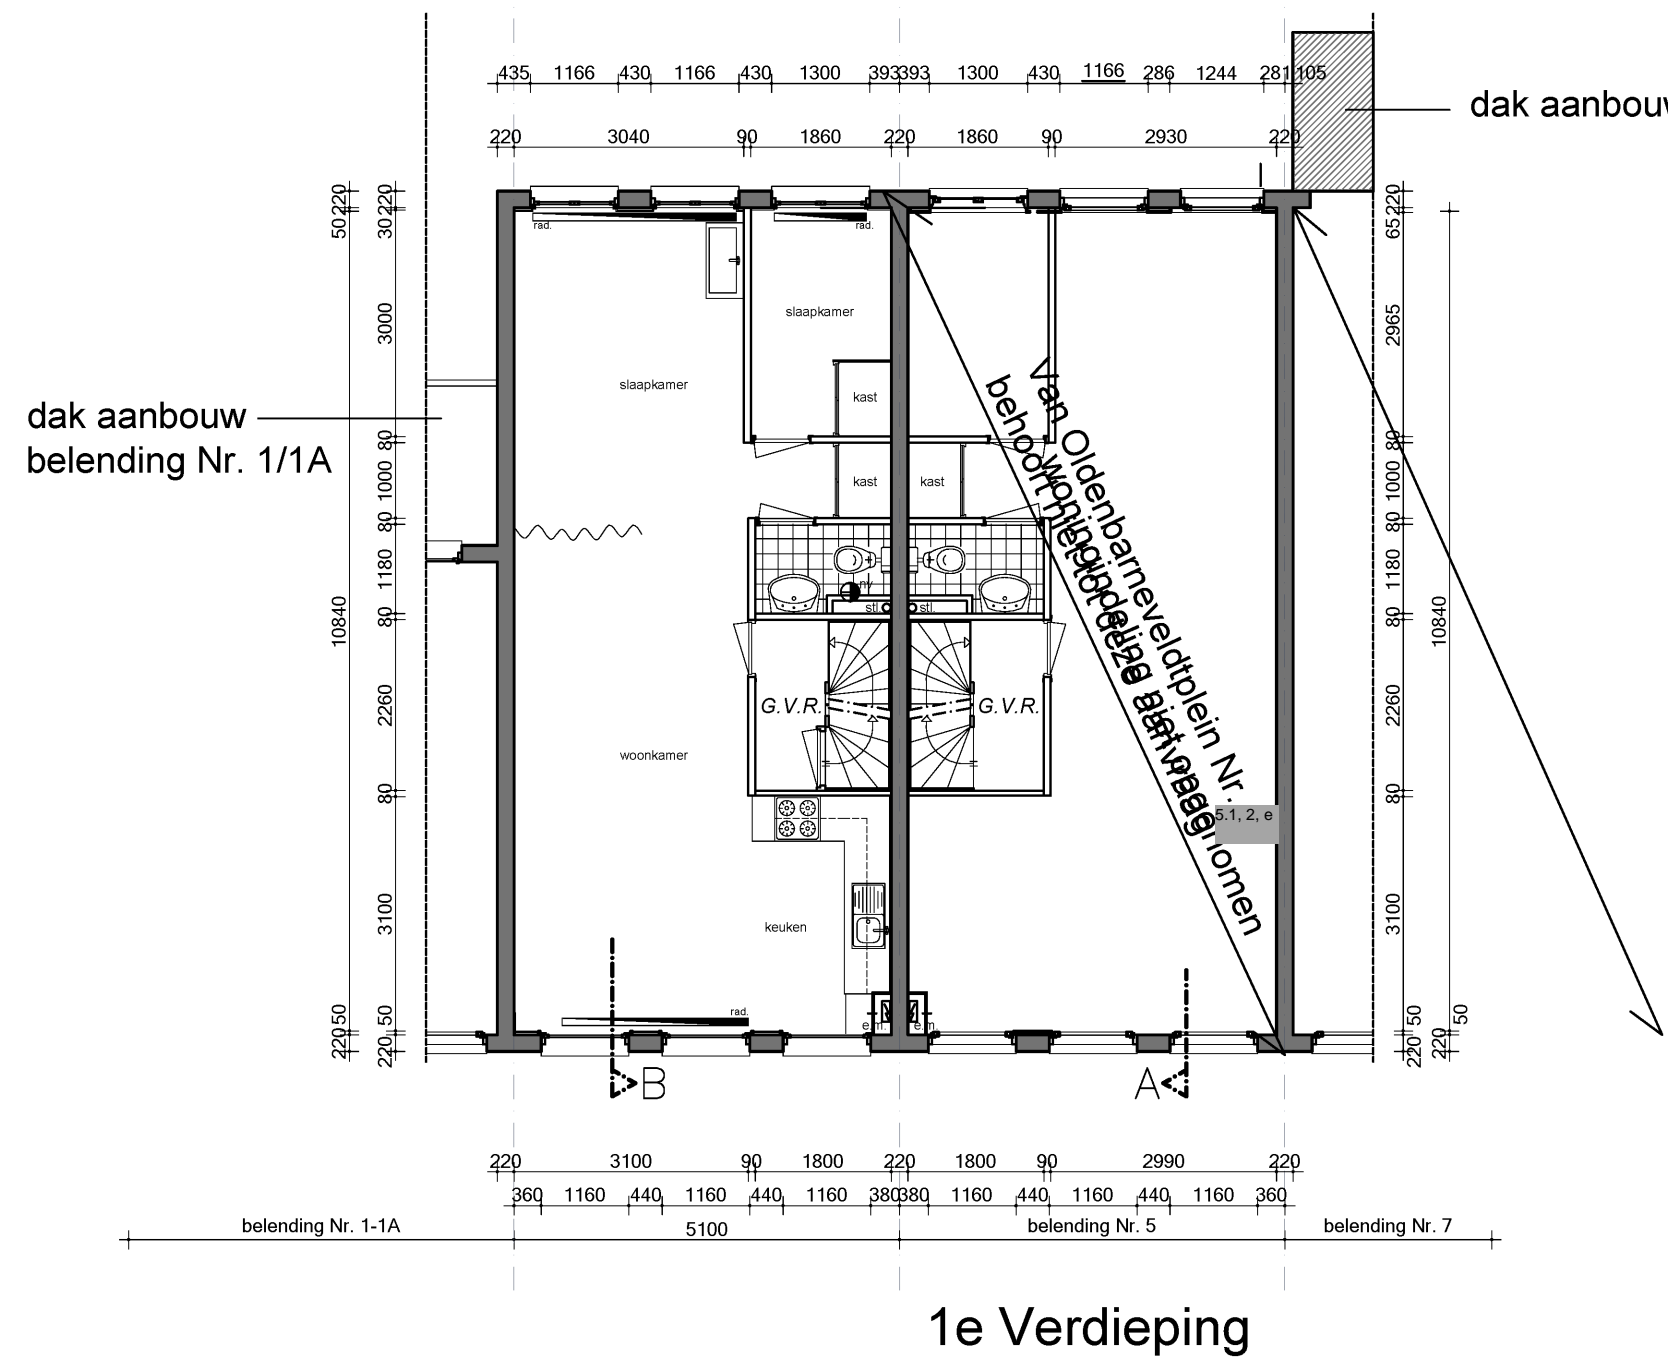


RENVOOI:

-  metselwerk
-  lichte bouwsteen
-  houten wand
-  Metalstud wand
- V.B.R. = verblijfsruimte
- V.R. = verkeersruimte
- G.V.R. = gemeenschappelijke verkeersruimte


-  = 60 min WBDBO
-  = 30 min WBDBO
-  = WBDBO in minuten
-  mv = mechanische ventilatie
-  v = natuurlijke ventilatie
-  rm = rookmelder op lichtnet

ventilatie voldoet aan artikel 3.38 en 3.39 van het bouwbesluit



1e Verdieping

Aanvraag Funderingsherstel

project: Van Oldenbarneveldtplein 5.1, 2, e		projectnr.: -----	 <p>POLMAN bouwconsulting advies- en ingenieurs bureau</p>
st.2e rechtsgen.: 5.1, 2, e		datum: 17-01-2018	
wijz.: a d e b f g	formaat: A3	geez.: 5.1, 2, e	
schaal: 1:100		tekeningnr.: B-03-01	
onderwerp: 1e Verdieping Bestaande toestand		Van Beekstraat 260-b 1121 NW LANDSMEER Tel 020-4825580 Fax 020-4820583 info@polmanbouwconsulting.nl	